



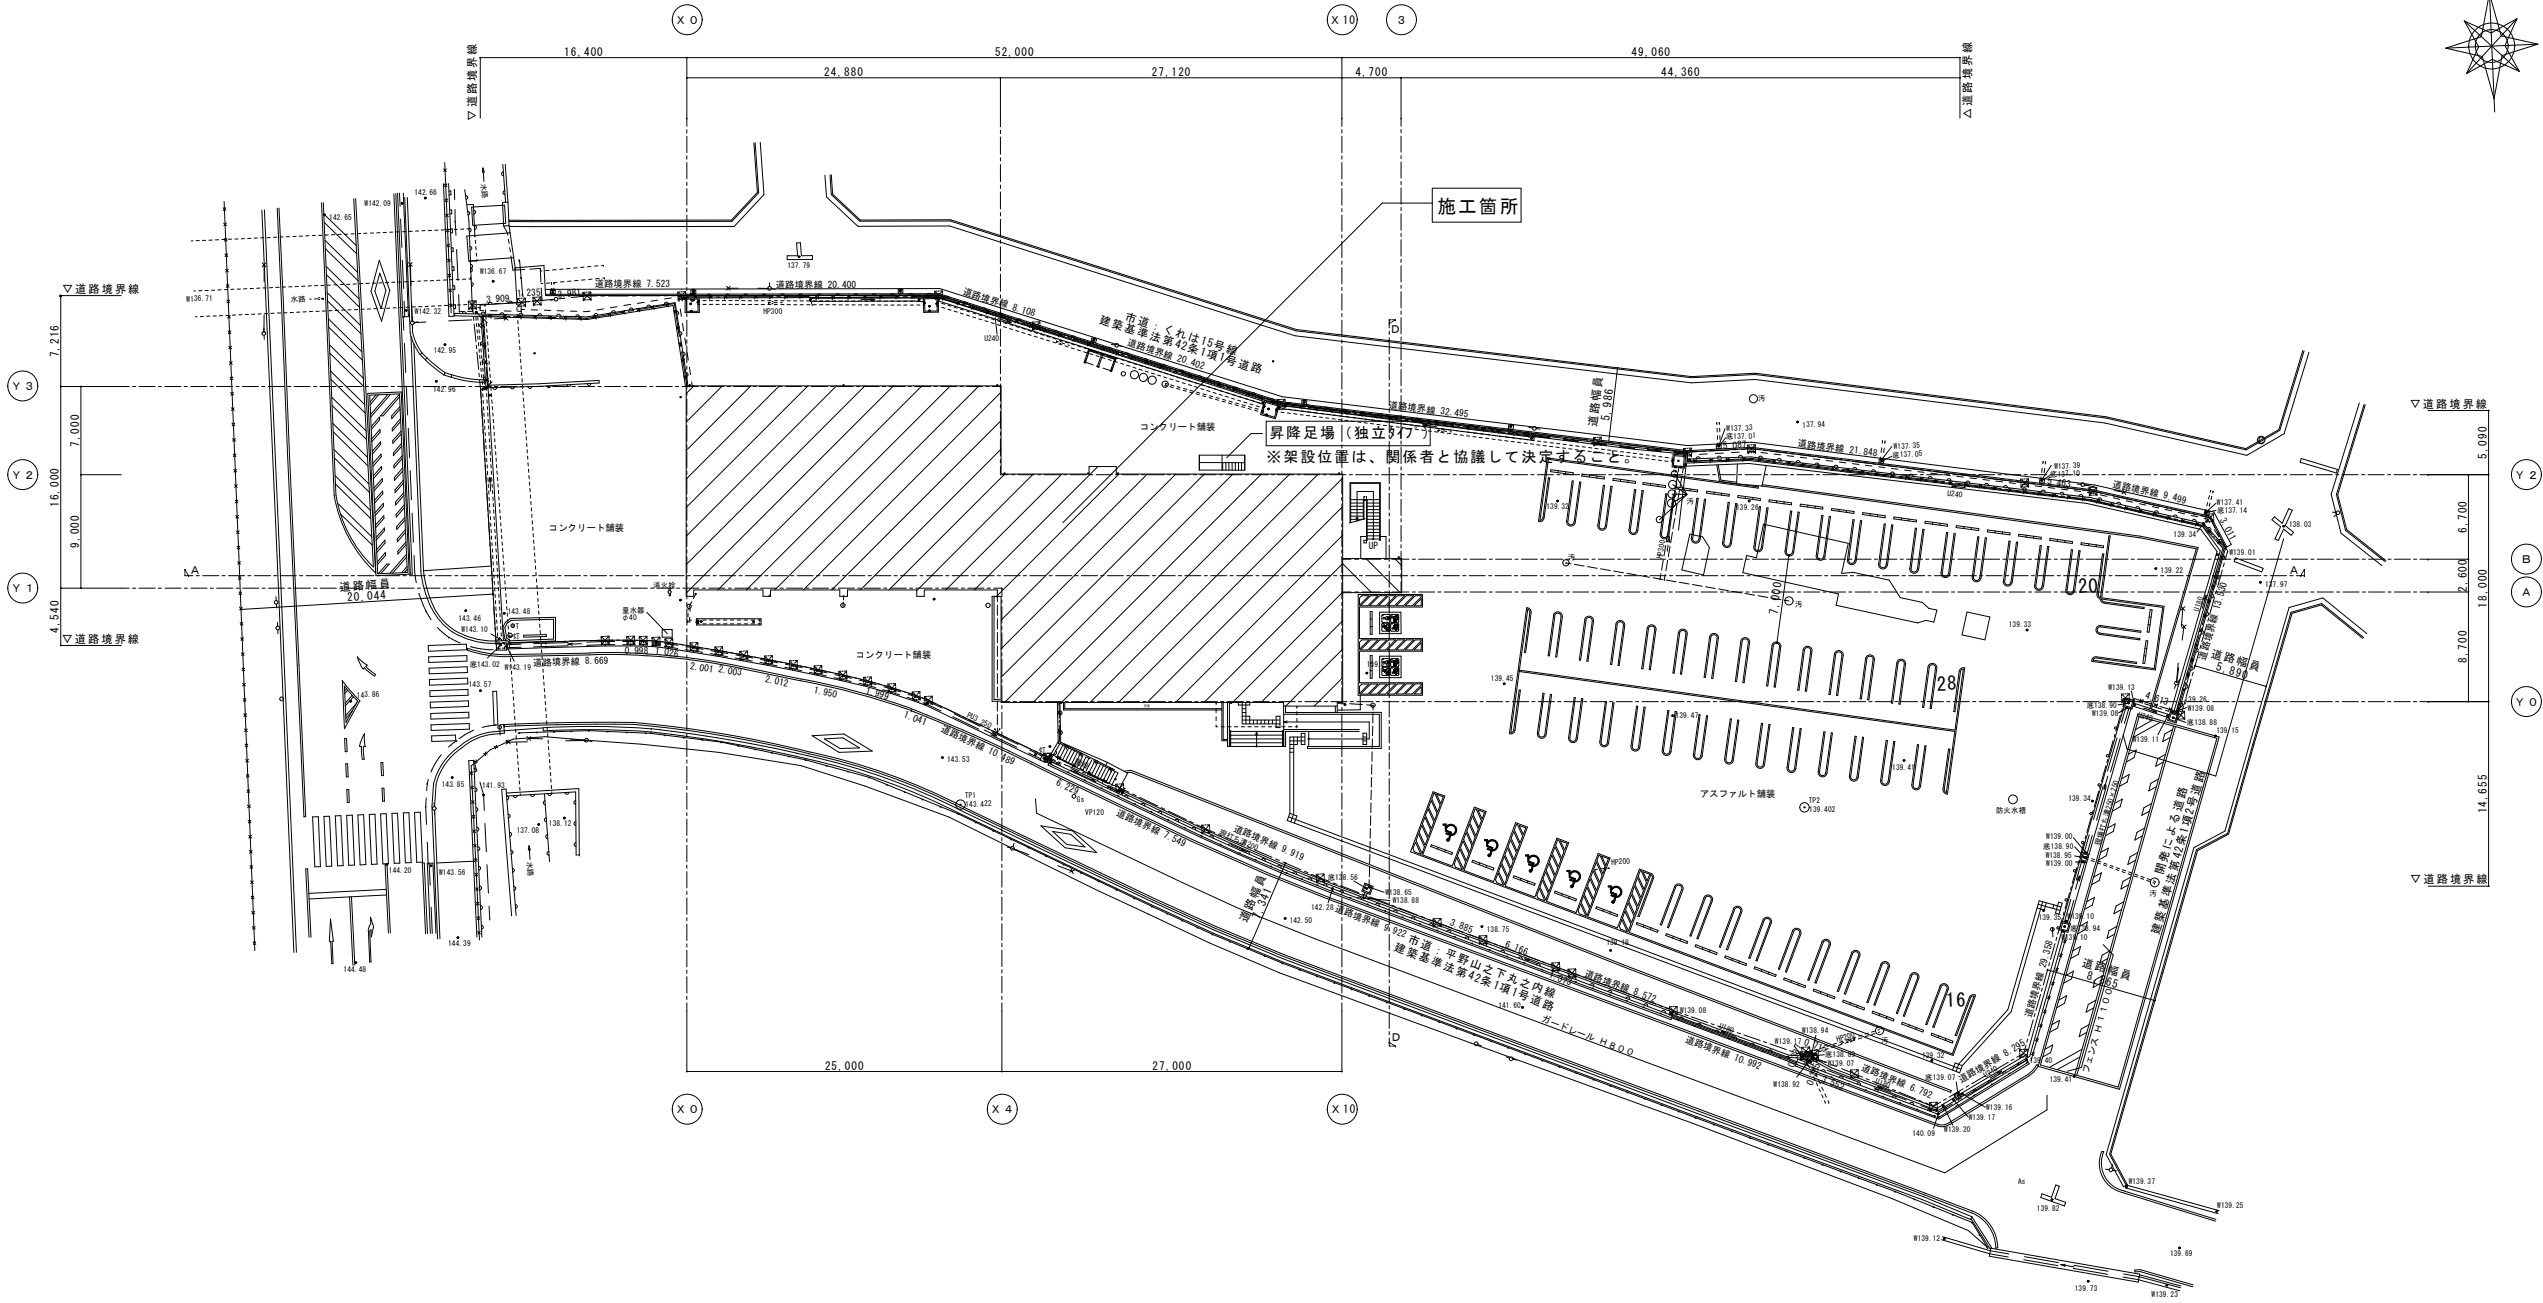


配置図	1/300 (A1) 1/600 (A3)
-----	--------------------------

特 記				工事名 伊賀市総合福祉会館屋上防水改修工事					承認		管理建築士	印
				図名 配置図		縮尺 1/300 (A1) 1/600 (A3)		図面番号 A-01				
										図面提出日		

 


Y O

特 記				工事名 伊賀市総合福祉会館改修屋上防水改修工事		承 取				管理建築士	印
						調査提出日					
	図名 ＜現況＞PH階平面図・屋根伏図			縮尺 1/100 (A1) 1/200 (A3)	図番 A-02						

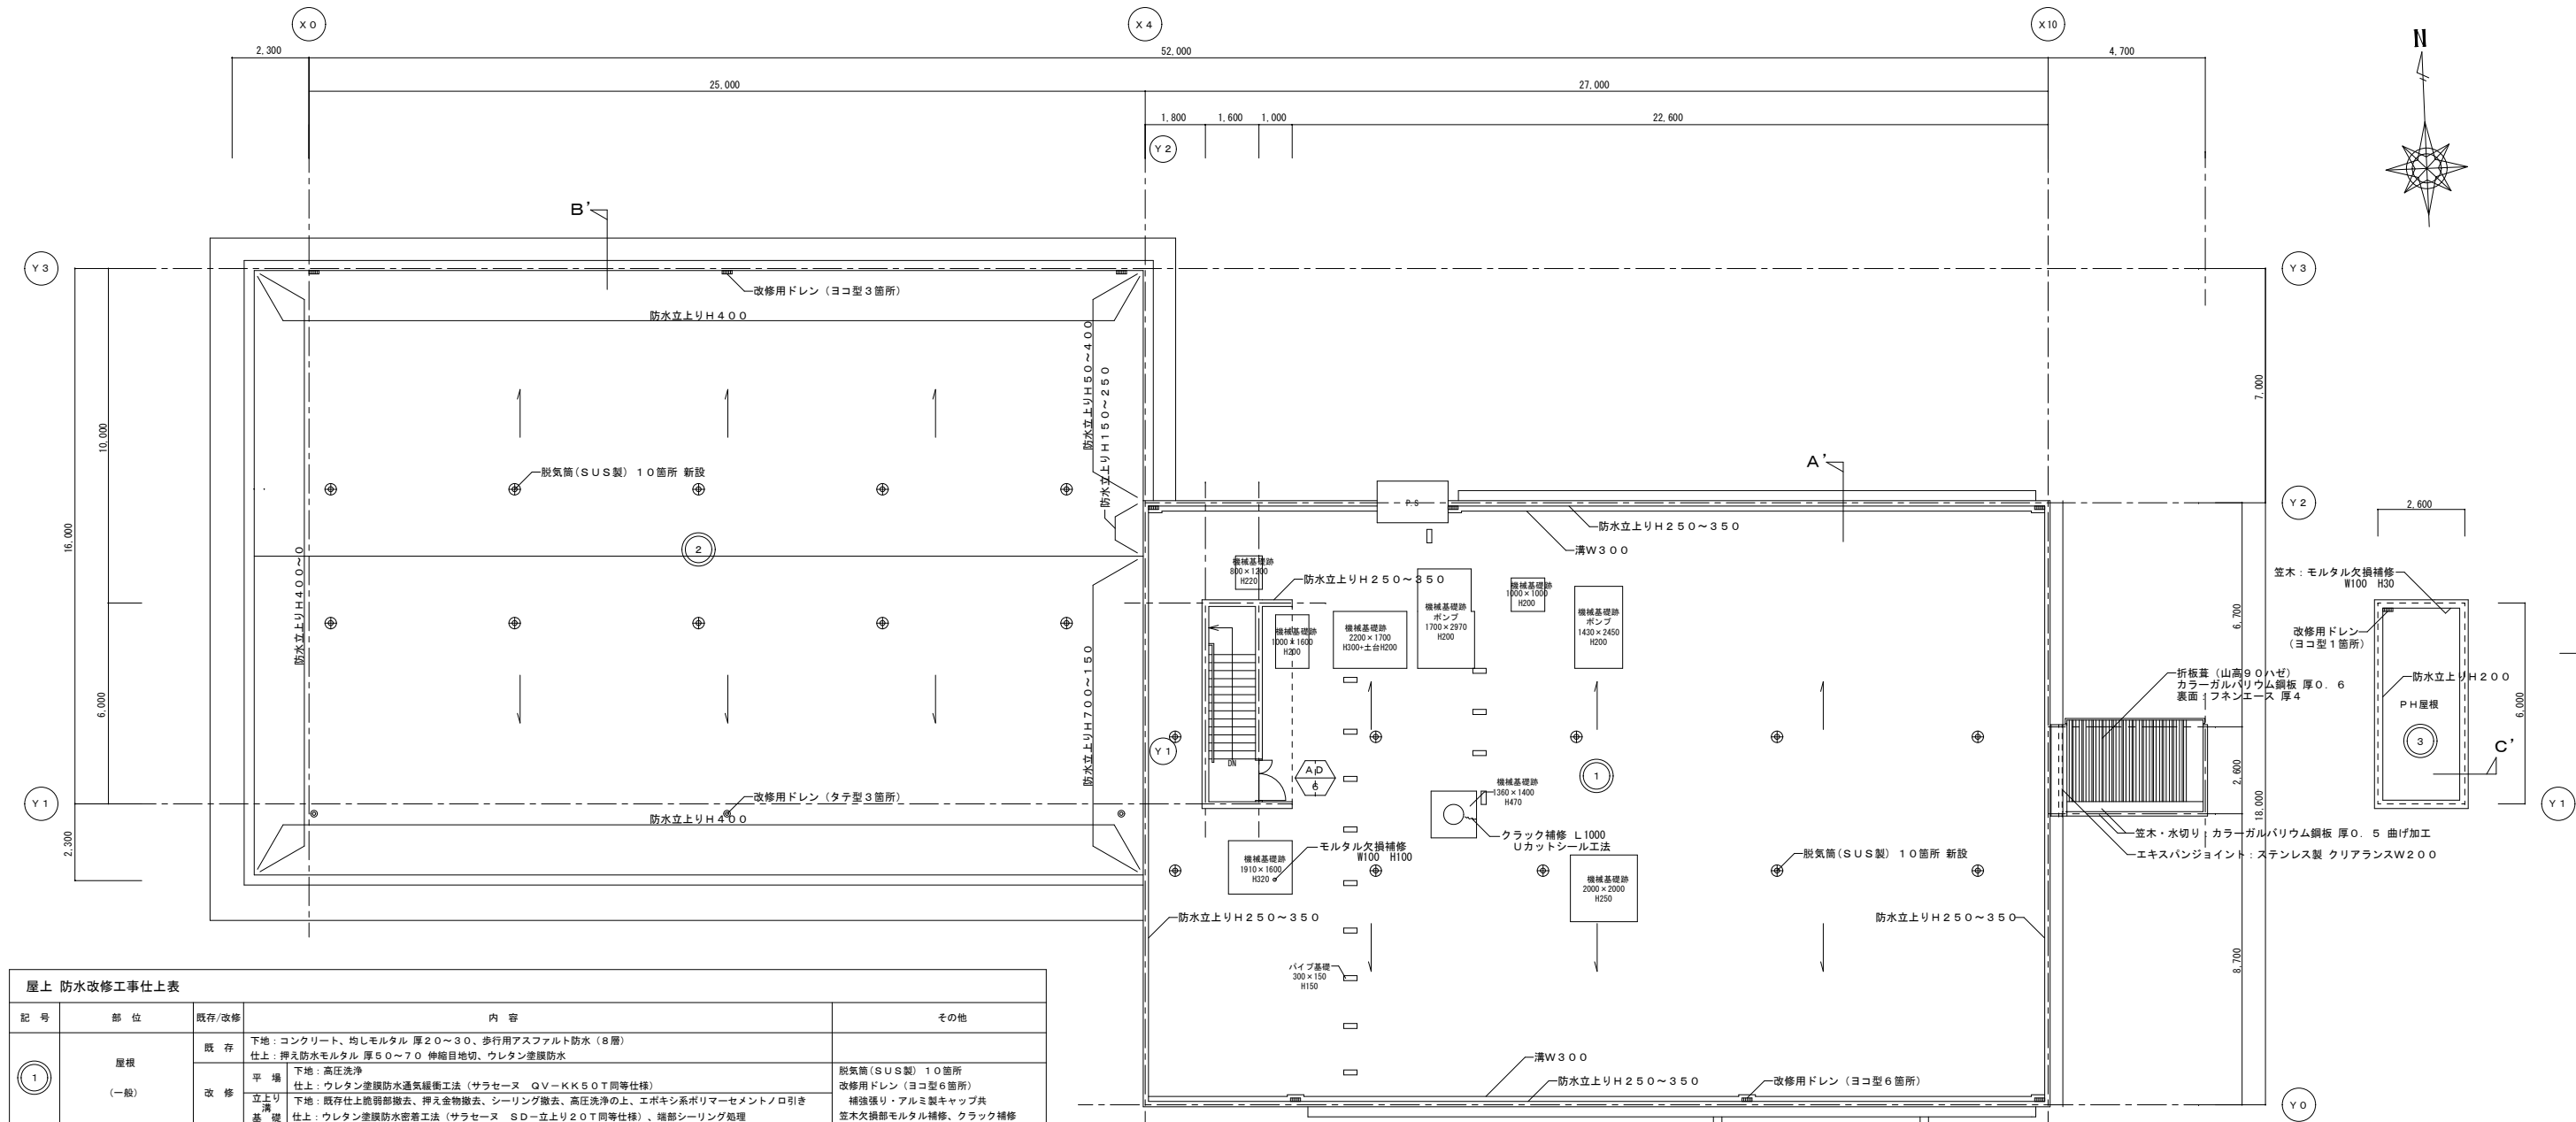

屋上 防水改修工事仕上表				
記 号	部 位	既存/改修	内 容	その他
①	屋根 (一般)	既 存	下地: コンクリート、均しモルタル 厚20～30、歩行用アスファルト防水 (8層) 仕上: 押え防水モルタル 厚50～70 伸縮目地切、ウレタン塗膜防水	
		改 修	平 場 下地: 高圧洗浄 仕上: ウレタン塗膜防水通気緩衝工法 (サラセース QV-KK50T同等仕様)	脱気筒 (SUS製) 10箇所 改修用ドレン (ヨコ型6箇所)
			立上り 清 基 礎 下地: 既存仕上脆弱部撤去、押え金物撤去、シーリング撤去、高圧洗浄の上、エポキシ系ポリマーセメントノロ引き 仕上: ウレタン塗膜防水密着工法 (サラセース SD-立上り20T同等仕様)、端部シーリング処理	補強張り・アルミ製キャップ共 笠木欠損部モルタル補修、クラック補修
②	屋根 (車庫)	既 存	下地: ALC板 厚100 仕上: シート防水	
		改 修	平 場 下地: 既設防水層撤去、エポキシ系ポリマーセメントノロ引き 仕上: ウレタン塗膜防水通気緩衝工法 (サラセース QV-KK50T同等仕様)	脱気筒 (SUS製) 10箇所 改修用ドレン (ヨコ型3箇所、タテ型3箇所)
			立上り 清 基 礎 下地: 既存シート防水撤去、押え金物撤去、シーリング撤去、ケレン清掃の上、エポキシ系ポリマーセメントノロ引き 仕上: ウレタン塗膜防水密着工法 (サラセース SD-立上り20T同等仕様)、端部シーリング処理	補強張り・アルミ製キャップ共
③	屋根 (玄関庇・階段室塔屋)	既 存	下地: コンクリート、均しモルタル 厚20～30 仕上: 露出アスファルト防水 (8層)	
		改 修	平 場 下地: 既存アスファルト防水撤去、ケレン清掃の上、エポキシ系ポリマーセメントノロ引き 仕上: ウレタン塗膜防水通気緩衝工法 (サラセース QV-KK50T同等仕様)	脱気筒 (SUS製) 1箇所 改修用ドレン (ヨコ型1箇所)
			立上り 下地: 既存アスファルト防水撤去、押え金物撤去、ケレン清掃の上、エポキシ系ポリマーセメントノロ引き 仕上: ウレタン塗膜防水密着工法 (サラセース SD-立上り20T同等仕様)、端部シーリング処理	補強張り・アルミ製キャップ共 笠木: 高圧洗浄、欠損部モルタル補修の上、X2
<特記事項>				
タイガーベース等の撤去可能な配管受け台は撤去とする。				

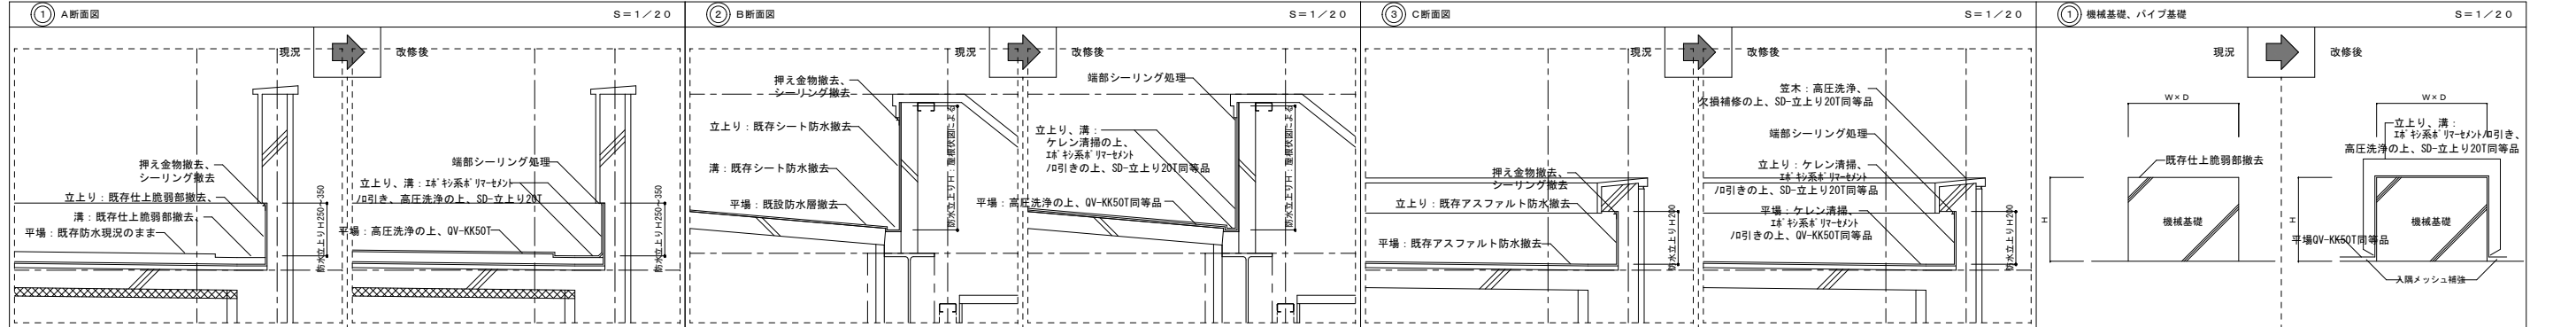

特 記				工事名	伊賀市総合福祉会館屋上防水改修工事							承認		管理建築士	印
				図名			縮尺	図章番号							
			<改修>PH階平面図・屋根伏図	1/100 (A1) 1/200 (A3)		A-03		図章提出日							