


# 計画平面図


S=1: 2500

## 1号箇所

接続工①L=2.0m 取壊工(練石積A=0.64m2)

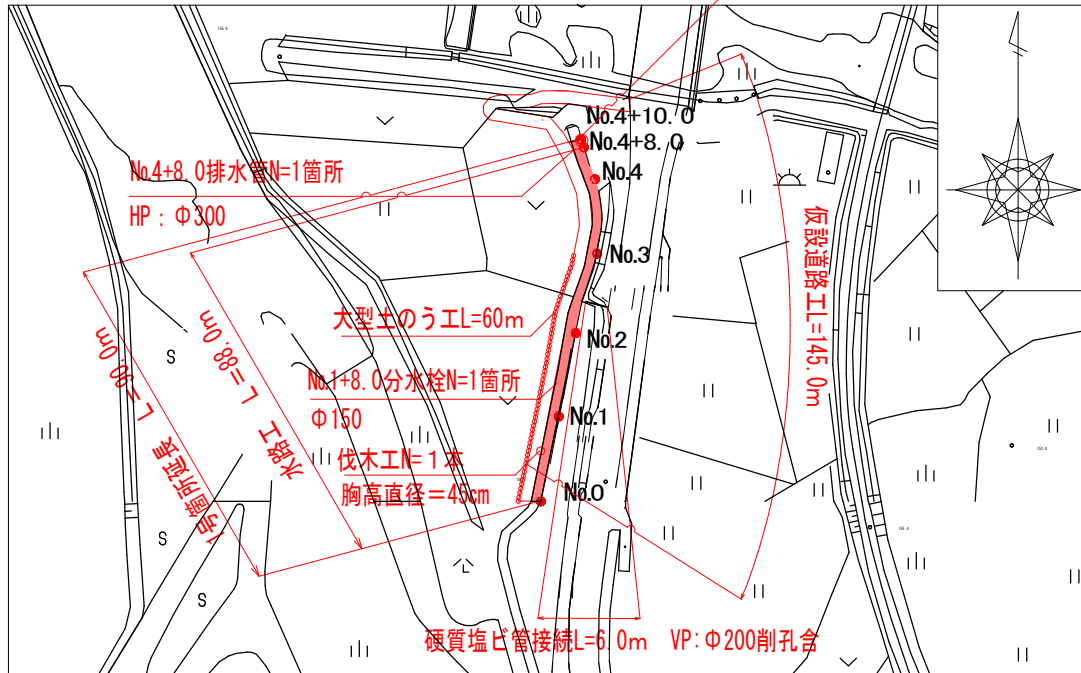

## No.4+10.0付近柵・石積詳細図

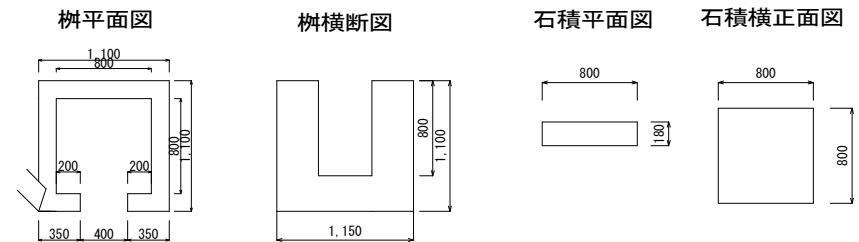


## 1号箇所標準断面図

S=1: 45

水路工

700×1,500×2000

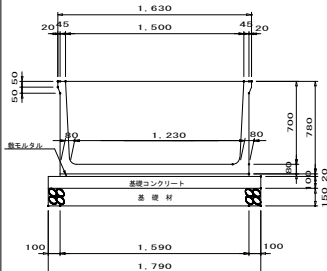


### 材料表

| 水路工      |           | (10m間隔) |
|----------|-----------|---------|
| U形水路     | 700×1,500 | 5.0本    |
| 敷モルタル    | 1:3       | 0.318㎡  |
| 基礎コンクリート | 100-40    | 1.790㎡  |
| 基礎コンクリート | 一般型       | 2.00㎡   |
| 基礎材      | RC-40     | 2.69㎡   |

参考質量 1.020kg  
製品有効長 2.000m

S=1: 50

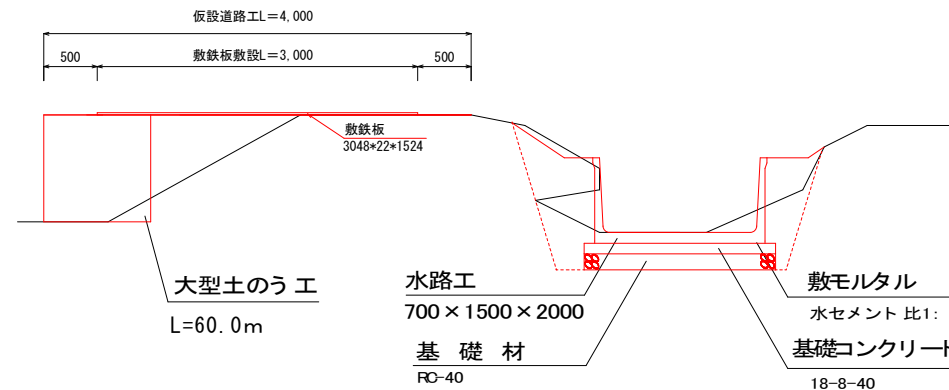


|               |                                |      |   |
|---------------|--------------------------------|------|---|
| 工事名           | 土地改良施設維持管理適正化事業<br>松之本井堰水路改修工事 |      |   |
| 工事場所          | 伊賀市 柘川・才良 地内                   |      |   |
| 図面の名称         | 平面図・標準工法図                      |      |   |
| 縮尺            | 図示                             | 設計者  |   |
| 工種            |                                | 図面番号 | 1 |
| 伊賀市産業振興部農村整備課 |                                |      |   |

# 1号箇所構造物取壊工・接続工

## 構造物取壊工


S=1:75

No.0+3.5(上流)

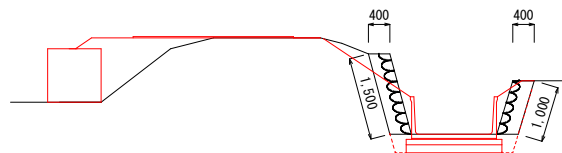

練石積取壊 1.00m<sup>2</sup>


No.0(下流)

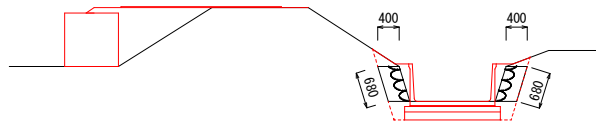

練石積取壊 0.52m<sup>2</sup>

## 接続工①側壁図

S=1:75

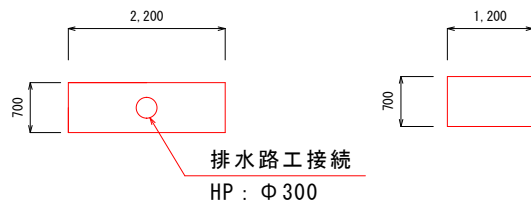

排水路工接続  
HP: Φ300


型枠工 1.54m<sup>2</sup>+1.21m<sup>2</sup>

型枠工 0.84m<sup>2</sup>+0.66m<sup>2</sup>


## 接続工①横断図

S=1:100

No.4+10.0(下流)

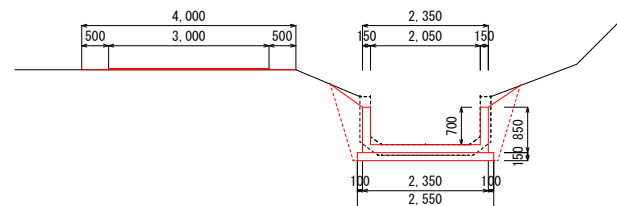

No.4+8.0

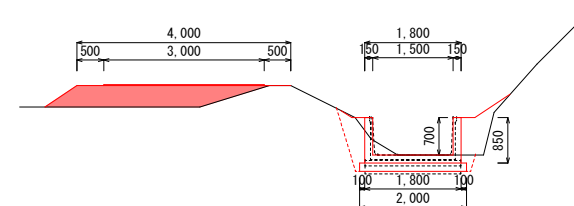

|     |                    |
|-----|--------------------|
| 床掘  | 1.17m <sup>2</sup> |
| 埋戻  | 0.83m <sup>2</sup> |
| 法面工 | 1.47m              |


|     |                    |
|-----|--------------------|
| 床掘  | 1.06m <sup>2</sup> |
| 埋戻  | 0.91m <sup>2</sup> |
| 法面工 | 1.04m              |

仮設工

|    |                    |
|----|--------------------|
| 盛土 | 1.30m <sup>2</sup> |
| 掘削 | 1.30m <sup>2</sup> |

## 接続工①平面図

S=1:100

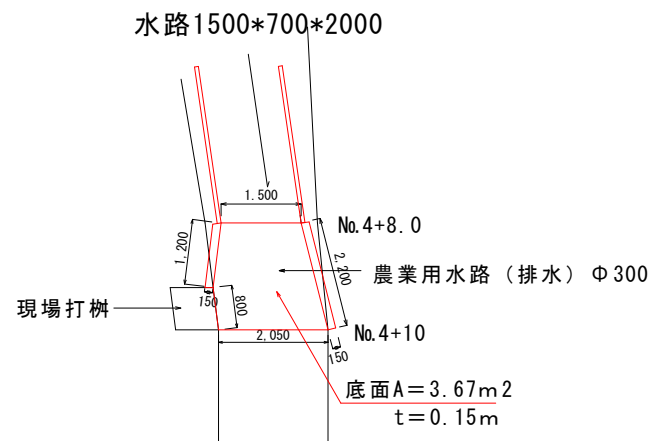


一箇所当り

|        |                    |
|--------|--------------------|
| コンクリート | 0.87m <sup>3</sup> |
| 型枠工    | 4.30m <sup>2</sup> |
| 基礎材    | 5.02m <sup>2</sup> |

|               |                   |      |   |
|---------------|-------------------|------|---|
| 工事名           | 松之本井堰用水路改修工事      |      |   |
| 工事場所          | 伊賀市 柙川・才良 地内      |      |   |
| 図面の名称         | 平面図・工法図<br>構造物取壊工 |      |   |
| 縮尺            | 図示                | 設計者  |   |
| 工種            |                   | 図面番号 | 2 |
| 伊賀市産業振興部農村整備課 |                   |      |   |

# 一号箇所

No.0+3. 5( 上流)

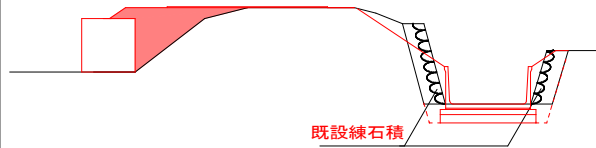

|     |                    |
|-----|--------------------|
| 床 掘 | 0.20m <sup>2</sup> |
| 埋 戻 | 0.95m <sup>2</sup> |
| 法面工 | 2.50m              |

仮設工

|     |                    |
|-----|--------------------|
| 盛 土 | 1.06m <sup>2</sup> |
| 掘 削 | 1.06m <sup>2</sup> |

No.1




|     |                    |
|-----|--------------------|
| 床 掘 | 1.39m <sup>2</sup> |
| 埋 戻 | 0.94m <sup>2</sup> |
| 法面工 | 0.76m              |

仮設工

|     |                    |
|-----|--------------------|
| 盛 土 | 1.00m <sup>2</sup> |
| 掘 削 | 1.00m <sup>2</sup> |

No.0( 下流)

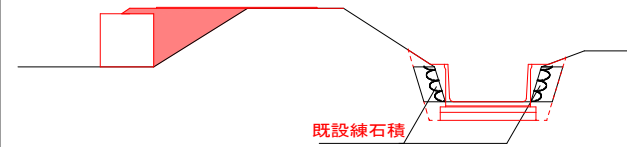

|     |                    |
|-----|--------------------|
| 床 掘 | 0.80m <sup>2</sup> |
| 埋 戻 | 0.97m <sup>2</sup> |
| 法面工 | 0.84m              |

仮設工

|     |                    |
|-----|--------------------|
| 盛 土 | 1.01m <sup>2</sup> |
| 掘 削 | 1.01m <sup>2</sup> |

No.0+3. 5( 下流)




|     |                    |
|-----|--------------------|
| 床 掘 | 1.41m <sup>2</sup> |
| 埋 戻 | 0.69m <sup>2</sup> |
| 法面工 | 2.57m              |

仮設工

|     |                    |
|-----|--------------------|
| 盛 土 | 1.00m <sup>2</sup> |
| 掘 削 | 1.00m <sup>2</sup> |


No.0( 上流)

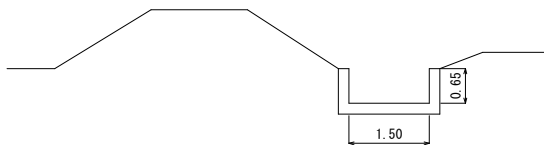

|               |                                 |       |   |
|---------------|---------------------------------|-------|---|
| 工 事 名         | 土地改良施設維持管理適正化事業<br>松之本井堰用水路改修工事 |       |   |
| 工事場所          | 伊賀市 栢川 地内                       |       |   |
| 図 面 の 名 称     | 横断図( 1)                         |       |   |
| 縮 尺           | 1/100                           | 設 計 者 |   |
| 工 種           |                                 | 図面番号  | 3 |
| 伊賀市産業振興部農村整備課 |                                 |       |   |

# 一号箇所

No.4

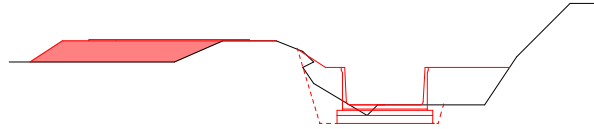


|     |                    |
|-----|--------------------|
| 床 掘 | 0.97m <sup>2</sup> |
| 埋 戻 | 1.63m <sup>2</sup> |
| 法面工 | 0.63m              |


仮設工

|     |                    |
|-----|--------------------|
| 盛 土 | 1.14m <sup>2</sup> |
| 掘 削 | 1.14m <sup>2</sup> |

No.4+10.0( 下流)

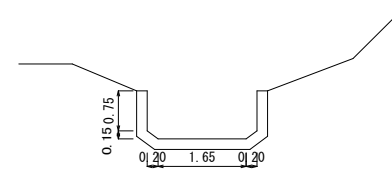

No.3

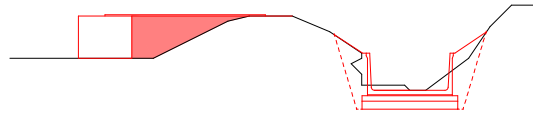


|     |                    |
|-----|--------------------|
| 床 掘 | 1.41m <sup>2</sup> |
| 埋 戻 | 0.86m <sup>2</sup> |
| 法面工 | 1.34m              |

仮設工

|     |                    |
|-----|--------------------|
| 盛 土 | 0.97m <sup>2</sup> |
| 掘 削 | 0.97m <sup>2</sup> |

No.4+8.0

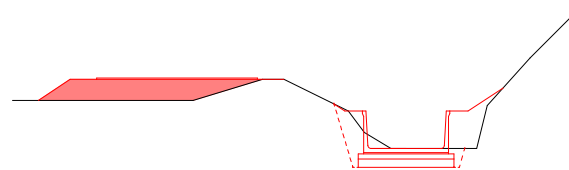

|     |                    |
|-----|--------------------|
| 床 掘 | 1.06m <sup>2</sup> |
| 埋 戻 | 0.91m <sup>2</sup> |
| 法面工 | 1.04m              |

仮設工

|     |                    |
|-----|--------------------|
| 盛 土 | 1.30m <sup>2</sup> |
| 掘 削 | 1.30m <sup>2</sup> |

No.2



|     |                    |
|-----|--------------------|
| 床 掘 | 1.30m <sup>2</sup> |
| 埋 戻 | 0.79m <sup>2</sup> |
| 法面工 | 0.74m              |

仮設工


|     |                    |
|-----|--------------------|
| 盛 土 | 0.97m <sup>2</sup> |
| 掘 削 | 0.97m <sup>2</sup> |

|               |                                |       |   |
|---------------|--------------------------------|-------|---|
| 工 事 名         | 土地改良施設維持管理適正化事業<br>松之本井堰水路改修工事 |       |   |
| 工事場所          | 伊賀市 栢川 地内                      |       |   |
| 図 面 の<br>名 称  | 横断面図( 1 )                      |       |   |
| 縮 尺           | 1/100                          | 設 計 者 |   |
| 工 種           |                                | 図面番号  | 4 |
| 伊賀市産業振興部農村整備課 |                                |       |   |

## 計画平面図

S=1:2500

### 2号箇所

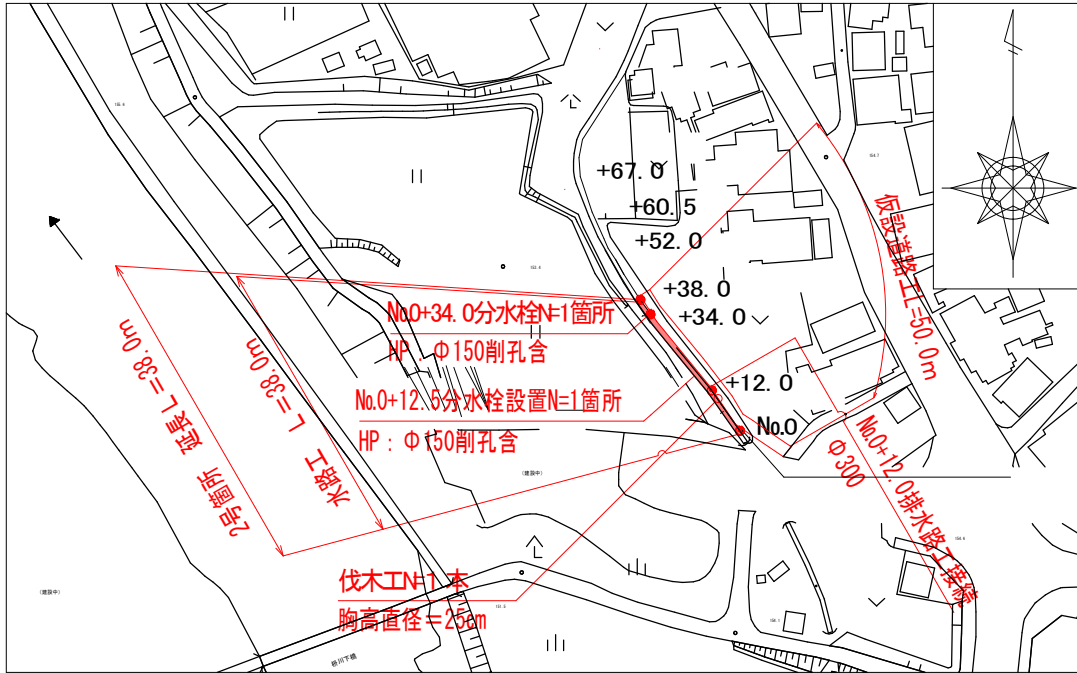

## 2号箇所標準断面図


No.0+~+38.0

S=1/45

S=1:45

水路工

700×1,500×2000

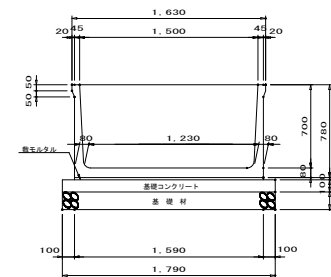

### 材料表


| 水路工 (1.0m単位) |           |                      |
|--------------|-----------|----------------------|
| U型水路         | 700×1,500 | 5.0 本                |
| 敷モルタル        | 1:3       | 0.318 m <sup>2</sup> |
| 基礎コンクリート     | 18-8-40   | 1.790 m <sup>2</sup> |
| 基礎コンクリート     | 一部除却      | 2.00 m <sup>2</sup>  |
| 敷鉄板          | RO-40     | 2.69 m <sup>2</sup>  |

参考質量 1.020 kg  
製品有効長 2.000 m

## 2号箇所標準断面図

No.0+~+38.0

S=1/45

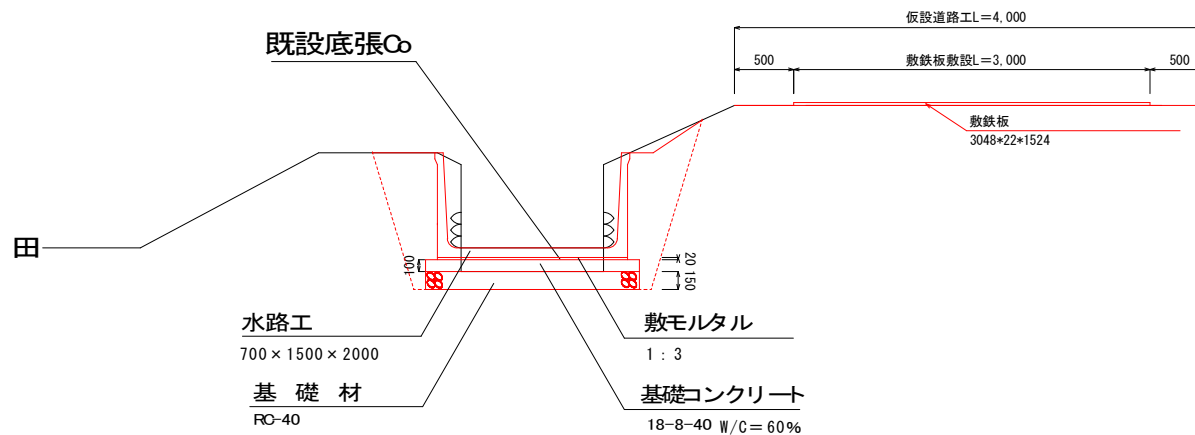


|               |                                 |      |   |
|---------------|---------------------------------|------|---|
| 工事名           | 土地改良施設維持管理適正化事業<br>松之本井堰用水路改修工事 |      |   |
| 工事場所          | 伊賀市 柙川・才良 地内                    |      |   |
| 図面の名称         | 平面図・標準工法図                       |      |   |
| 縮尺            | 図示                              | 設計者  |   |
| 工種            |                                 | 図面番号 | 5 |
| 伊賀市産業振興部農村整備課 |                                 |      |   |

## 2号箇所構造物取壊工


S=1: 75

No.0+34. 0～+38. 0

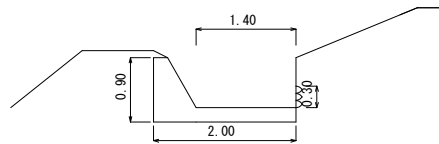


|         |                    |
|---------|--------------------|
| 取壊工(有筋) | 0.68m <sup>2</sup> |
| 空石積取壊工  | 0.30m              |

No.0+12. 0～+34. 0

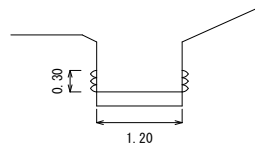

|         |                    |
|---------|--------------------|
| 取壊工(有筋) | 0.24m <sup>2</sup> |
| 空石積取壊工  | 0.60m              |

No.0～+12. 0

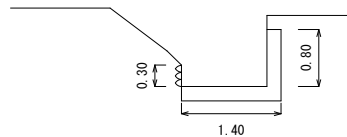


|         |                    |
|---------|--------------------|
| 取壊工(有筋) | 0.44m <sup>2</sup> |
| 空石積取壊工  | 0.30m              |

|               |                                 |       |   |
|---------------|---------------------------------|-------|---|
| 工 事 名         | 土地改良施設維持管理適正化事業<br>松之本井堰用水路改修工事 |       |   |
| 工事場所          | 伊賀市 柎川・才良 地内                    |       |   |
| 図 面 の 名 称     | 構造物取壊工                          |       |   |
| 縮 尺           | 図 示                             | 設 計 者 |   |
| 工 種           |                                 | 図面番号  | 6 |
| 伊賀市産業振興部農村整備課 |                                 |       |   |


## 二号箇所

No.0+34.0～+38.0

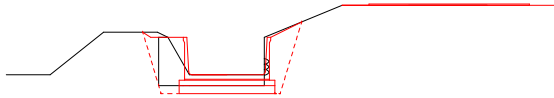


|     |                    |
|-----|--------------------|
| 床掘  | 1.02m <sup>2</sup> |
| 埋戻  | 0.60m <sup>2</sup> |
| 法面工 | 0.83m              |

No.0+12.0～+34.0

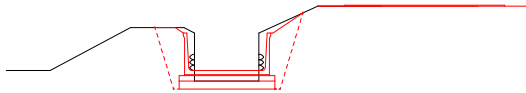

|     |                    |
|-----|--------------------|
| 床掘  | 1.55m <sup>2</sup> |
| 埋戻  | 0.84m <sup>2</sup> |
| 法面工 | 0.86m              |

No.0～+12.0

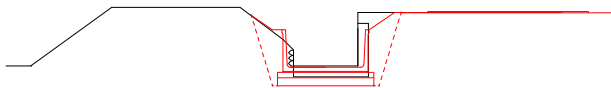

|     |                    |
|-----|--------------------|
| 床掘  | 1.36m <sup>2</sup> |
| 埋戻  | 0.80m <sup>2</sup> |
| 法面工 | 1.06m              |

|               |                                 |      |   |
|---------------|---------------------------------|------|---|
| 工事名           | 土地改良施設維持管理適正化事業<br>松之本井堰用水路改修工事 |      |   |
| 工事場所          | 伊賀市 栢川 地内                       |      |   |
| 図面の名称         | 横断図(2)                          |      |   |
| 縮尺            | 1/100                           | 設計者  |   |
| 工種            |                                 | 図面番号 | 7 |
| 伊賀市産業振興部農村整備課 |                                 |      |   |