


建築工事特記仕様書

I 工事概要

1. 工事名称	柘植保育園屋根改修工事		
2. 工事場所	三重県伊賀市 柘植町 地内		
3. 工事種目	・新築 ・増築 ・改築 ●改修(改修工事特記仕様書も適用する)		
4. 面積	敷地面積	5,159.51㎡	
	建築面積	1,329.53㎡	
	延床面積	1,129.46㎡	
5. 建物高さ	最高高さ	6,222.5m	
6. 階数	地上	1 階	地下 0 階 塔屋 0 0 階
7. 構造・地業	構造:	S 造	地業:
8. 工事範囲	図面に拠る		


II 建築工事仕様

1. 共通仕様
- (1) 図面及び特記仕様書に記載されていない事項は、国土交通省大臣官房官庁営繕部監修「公共建築工事 標準仕様書(建築工事編)(令和最新年版)」(以下「標仕」という)による。
 - (2) 標仕に規定する事項は、別の定めがある場合を除き、請負者の責任において履行すべきものとする。

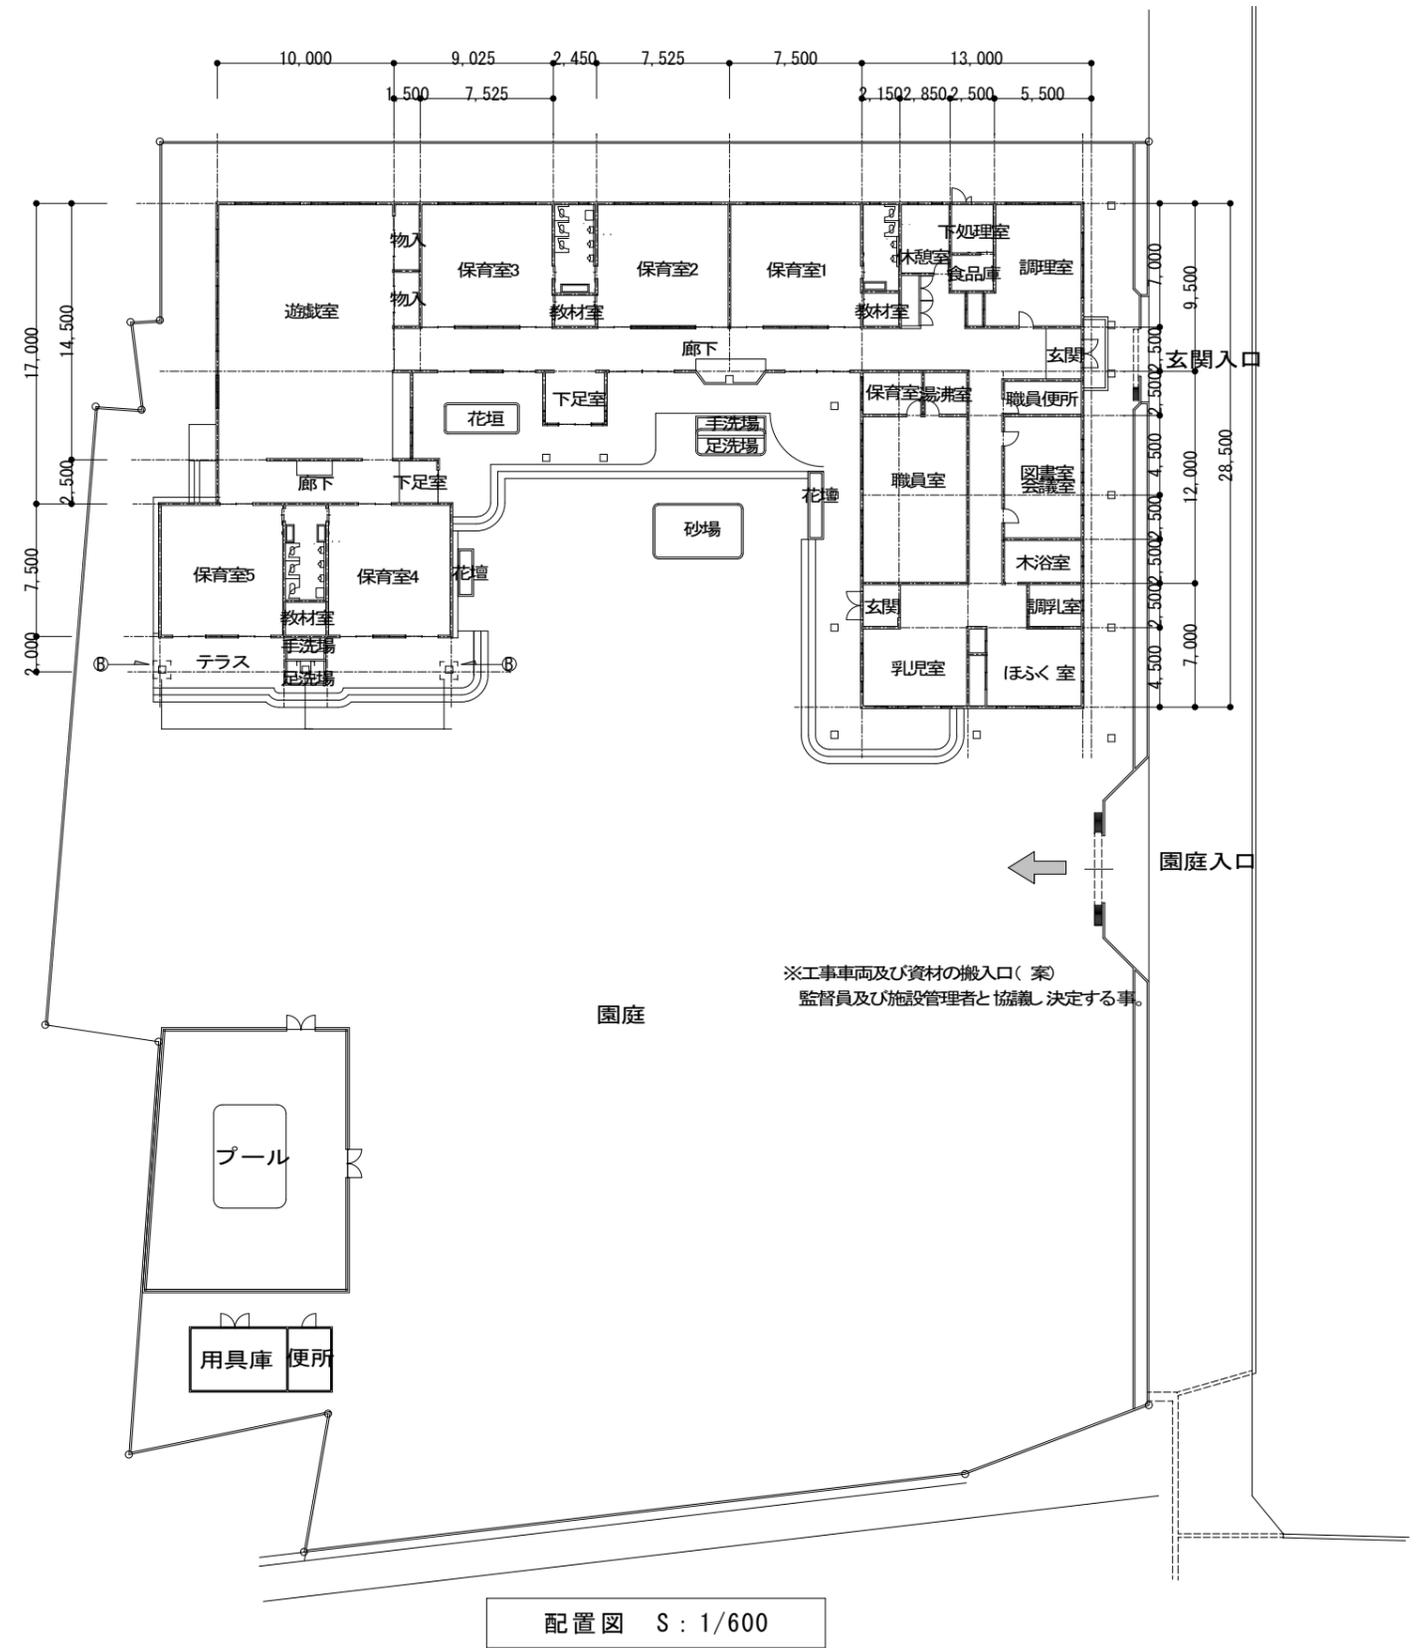

配置図 S : 1/600

名称	柘植保育園屋根改修工事		課長	係長	設計	A - 1	伊賀市役所 建設部建築課
図面名称	配置図	縮尺	S=1:600				

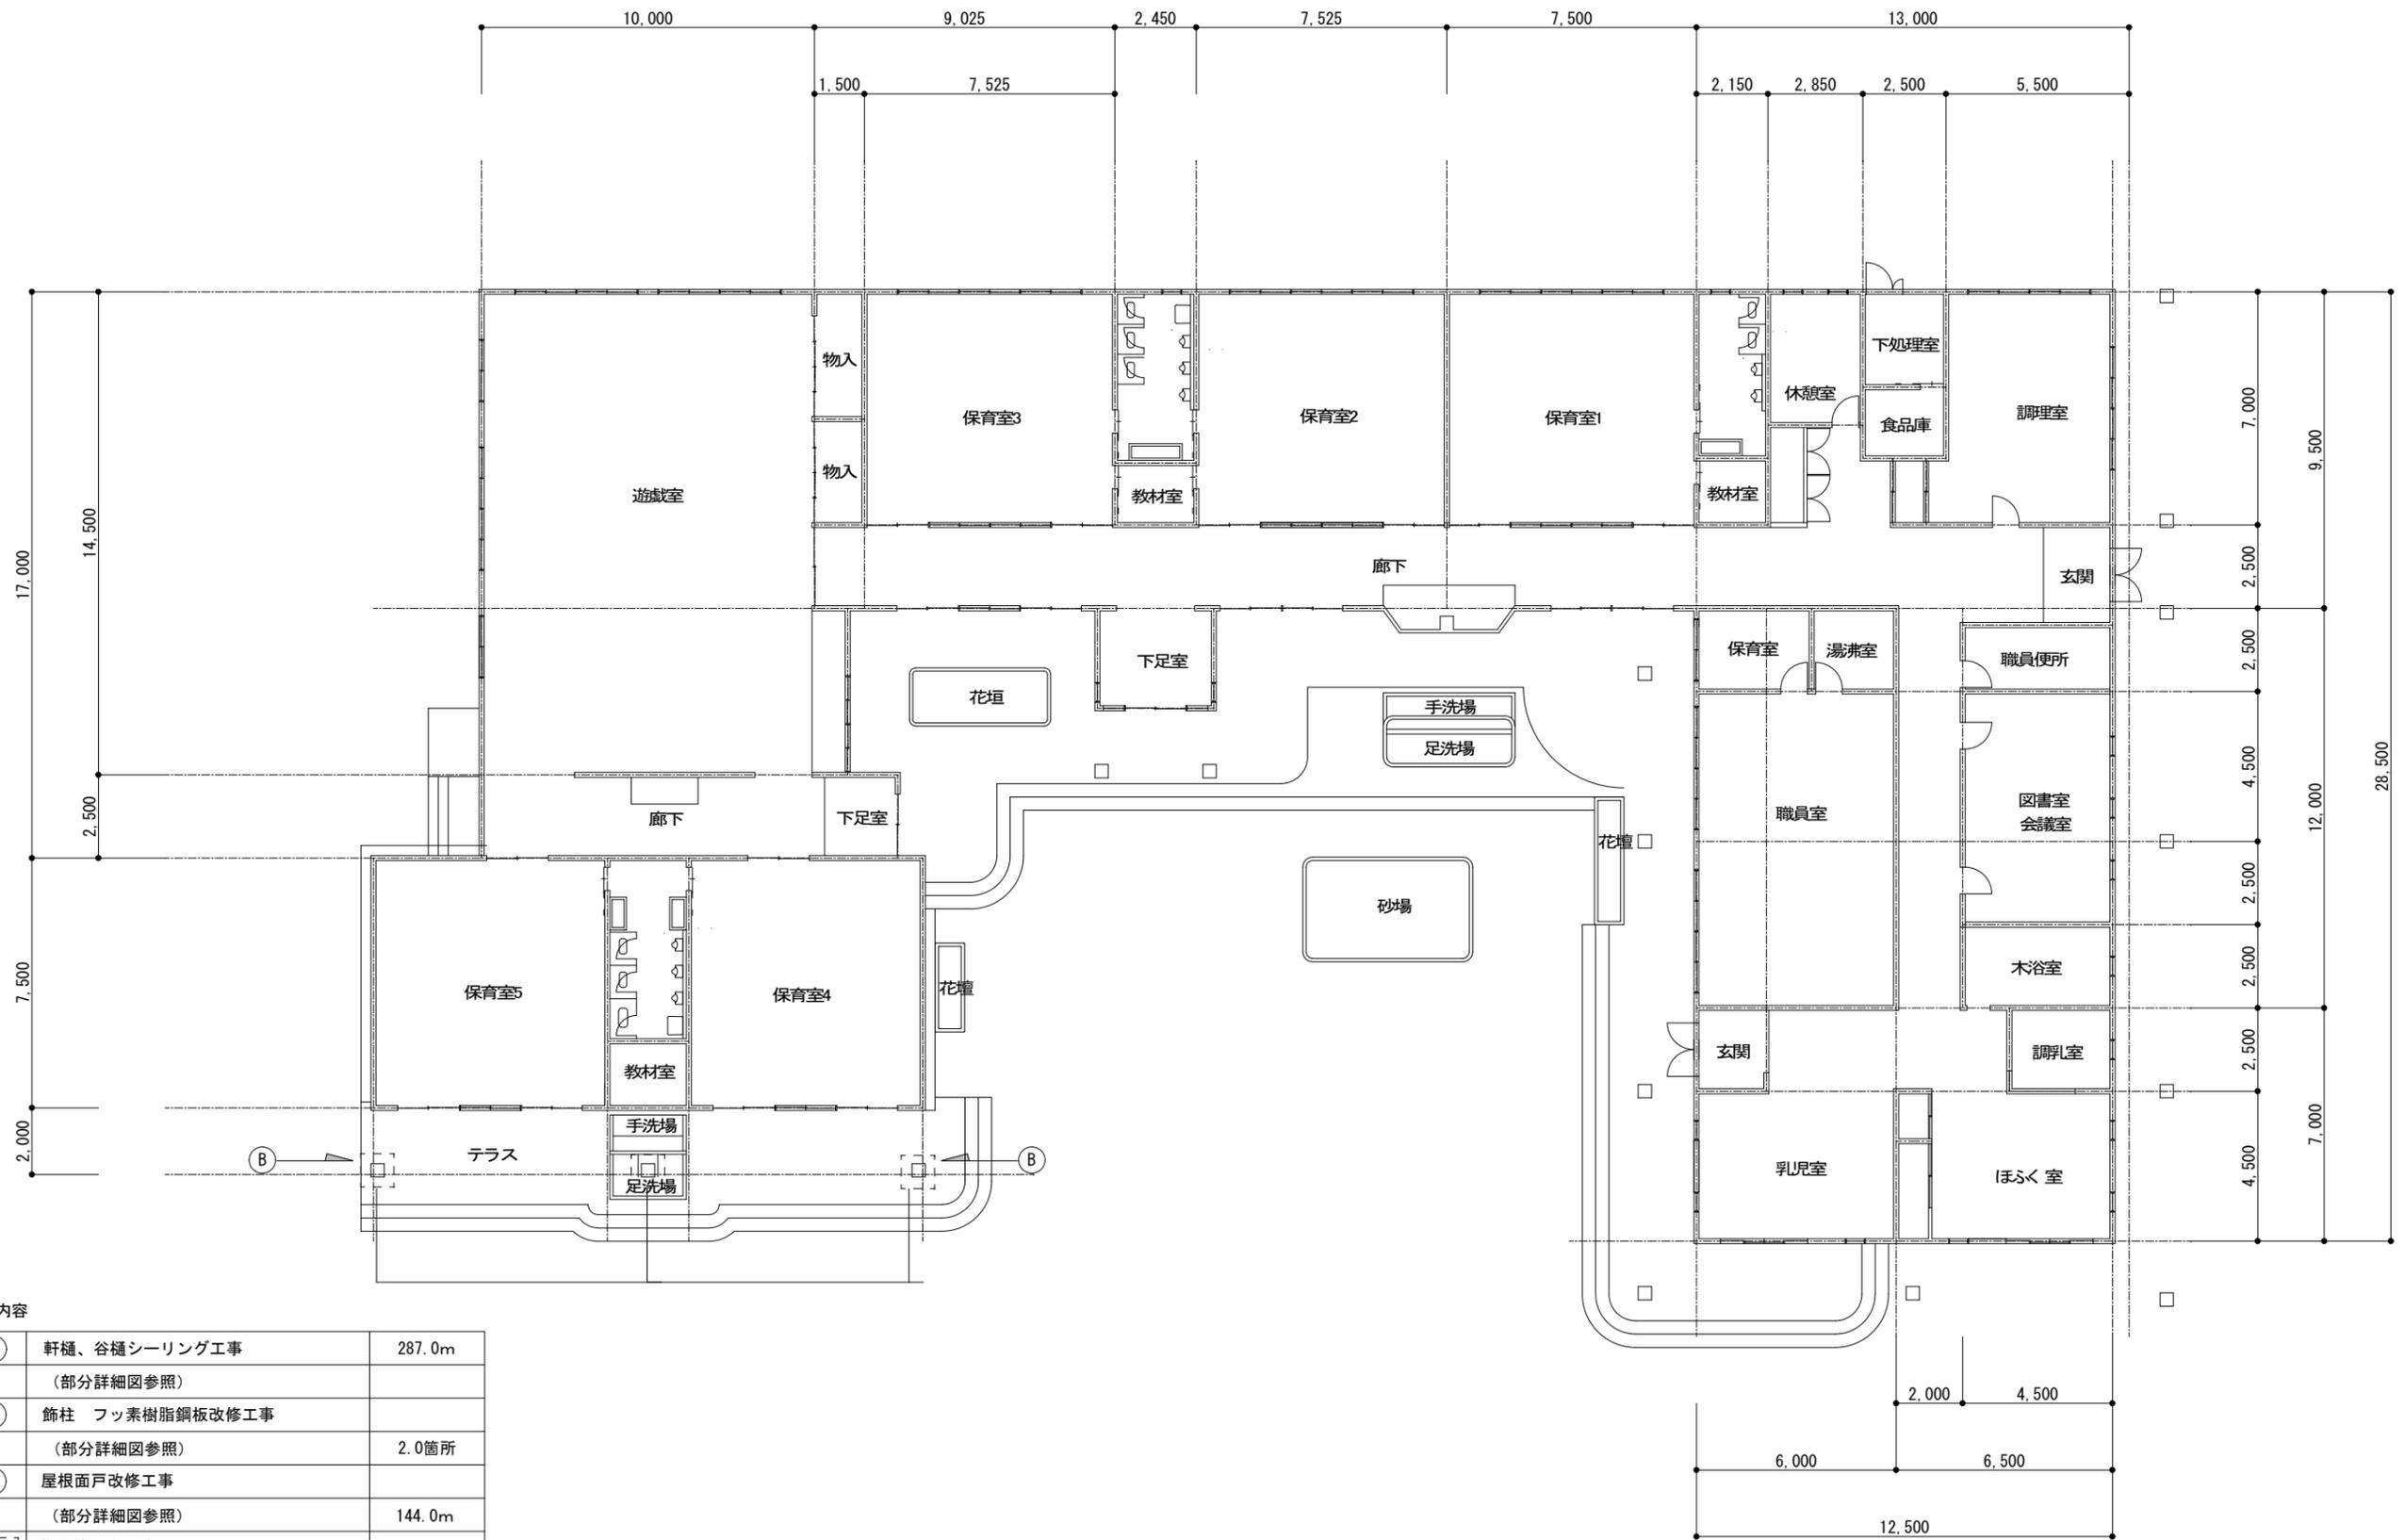

工事内容

Ⓐ	軒樋、谷樋シーリング工事 (部分詳細図参照)	287.0m
Ⓑ	飾柱 フッ素樹脂鋼板改修工事 (部分詳細図参照)	2.0箇所
Ⓒ	屋根面戸改修工事 (部分詳細図参照)	144.0m
[]	施工箇所を示す	

名称 柘植保育園屋根改修工事

図面名称 平面図

縮尺 S=1:200

課長


係長

設計

A-2



伊賀市役所
建設部建築課

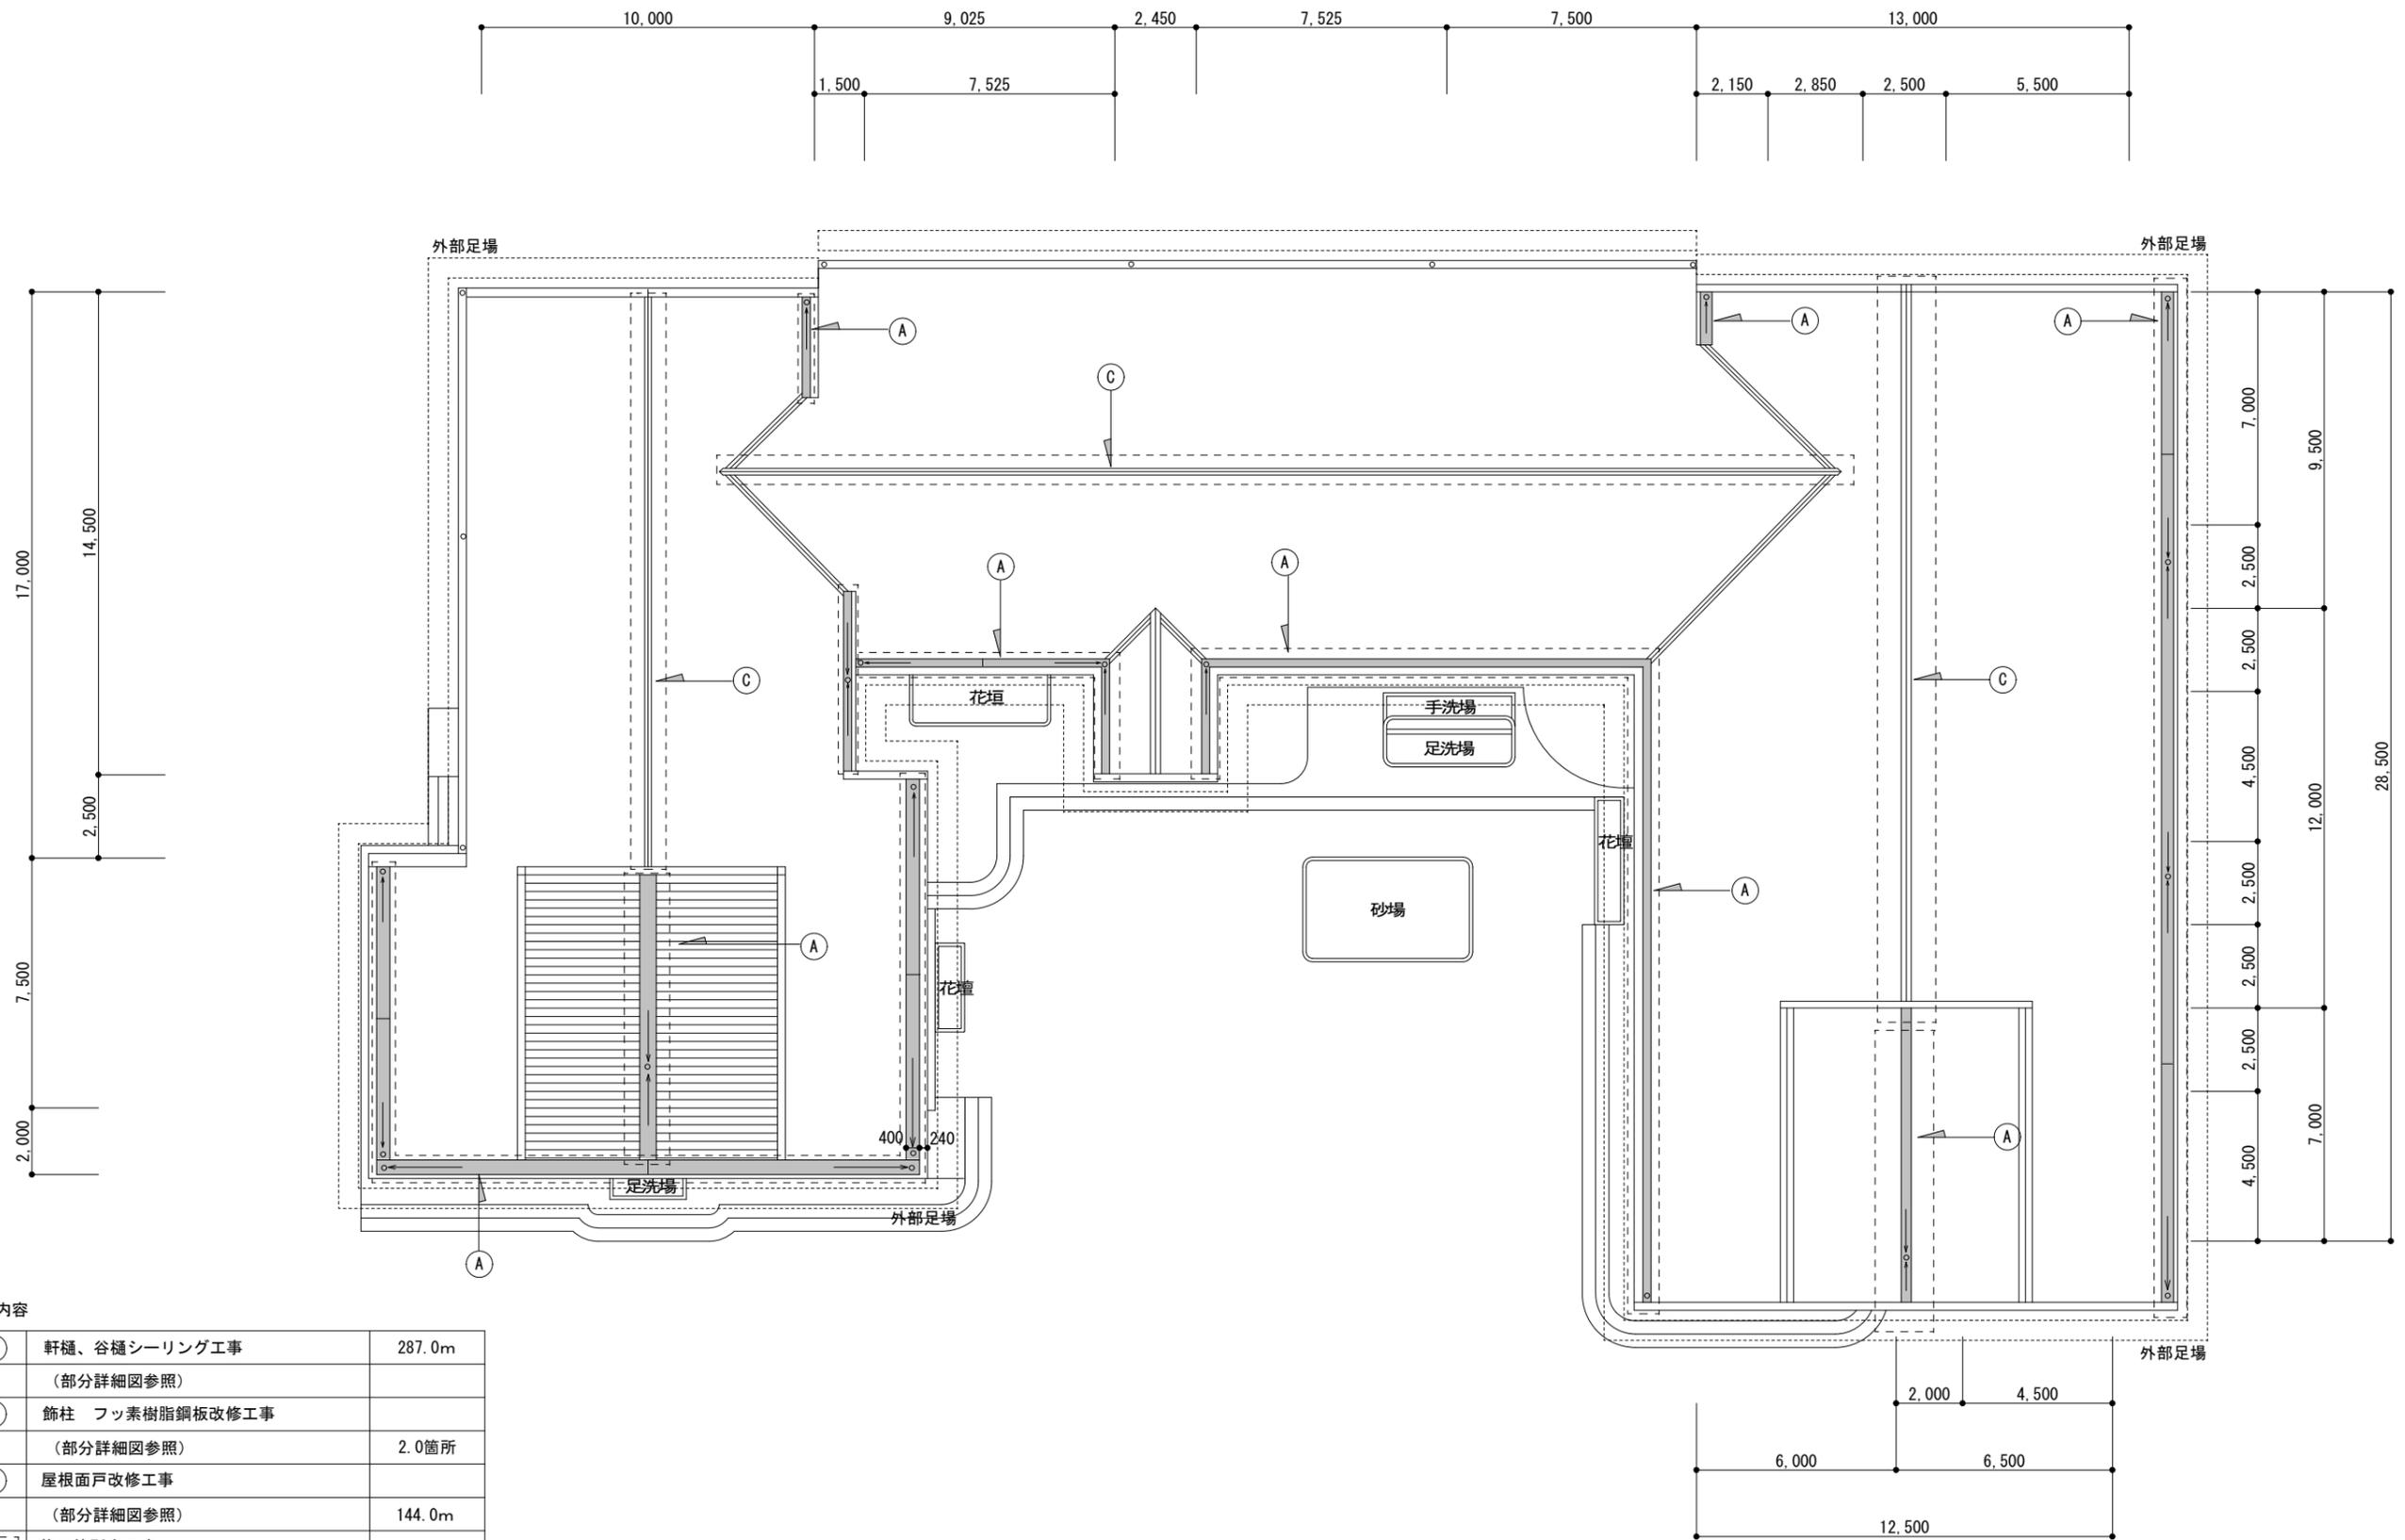

工事内容

Ⓐ	軒樋、谷樋シーリング工事 (部分詳細図参照)	287.0m
Ⓑ	飾柱 フッ素樹脂鋼板改修工事 (部分詳細図参照)	2.0箇所
Ⓒ	屋根面戸改修工事 (部分詳細図参照)	144.0m
[]	施工箇所を示す	

名称 柘植保育園屋根改修工事

図面名称 屋根伏図

縮尺 S=1:200

課長

係長

設計


A-3



伊賀市役所
建設部建築課

① 軒樋・谷樋 詳細図


軒樋・谷樋シーリング工事：耐酸被覆鋼板の継手、目地及び立上部・入隅部・平場等の欠損部分にシーリングを施工する。

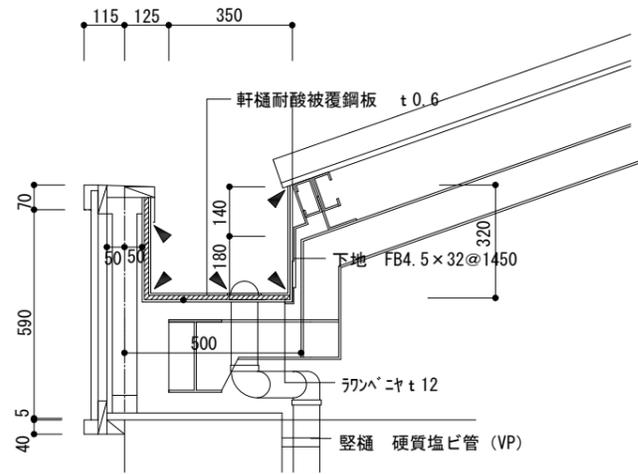

▶ : シーリング箇所を示す


② 外部 飾柱 詳細図

飾柱改修工事：既存欠損部を撤去し、根巻きコンクリートにより補強及び水切金物の取付け仕上工事を施工する。

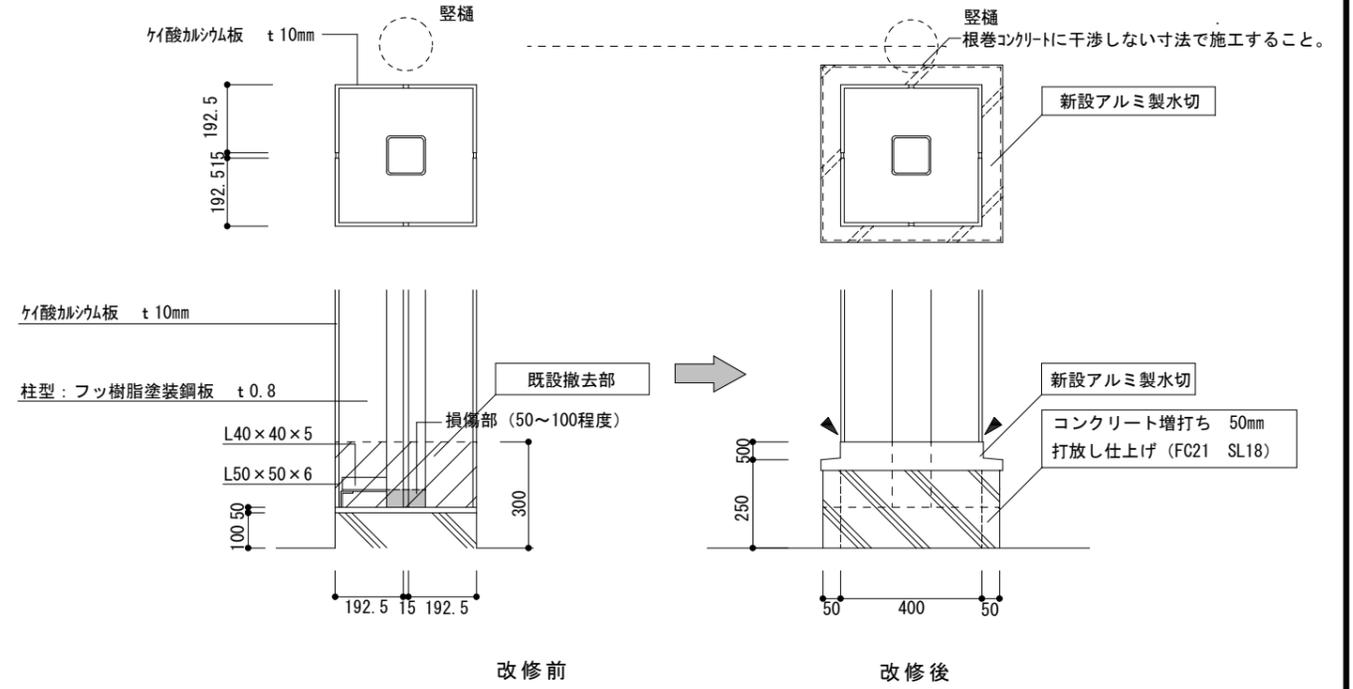


③ 棟部 詳細図

屋根面戸改修工事：既存面戸を撤去し、新設面戸を施工する。

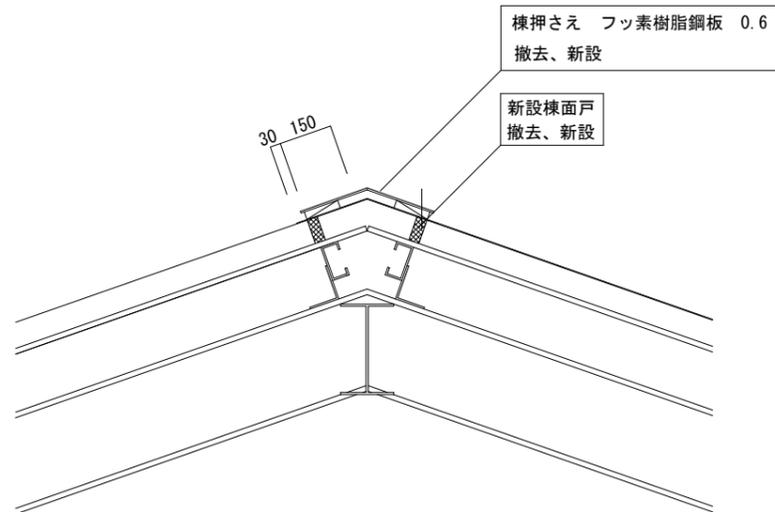

④ 谷樋 詳細図

谷樋シーリング工事：耐酸被覆鋼板の継手、目地及び立上部・入隅部・平場等の欠損部分にシーリングを施工する。

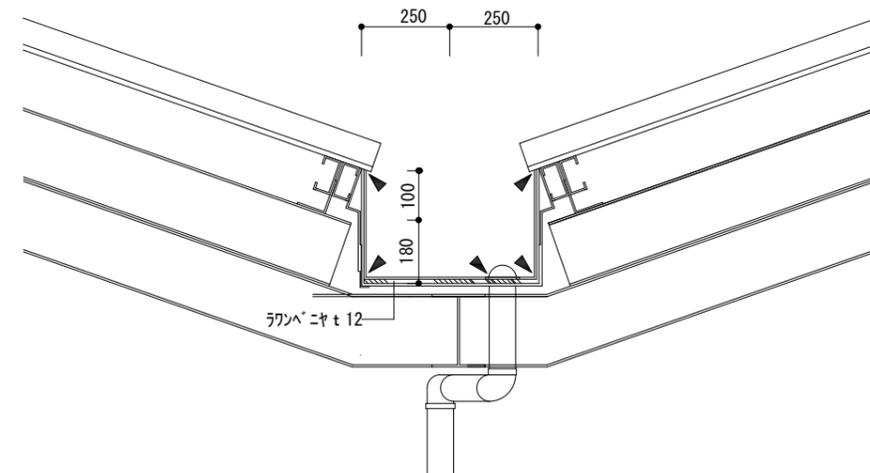

▶ : シーリング箇所を示す

名称	柘植保育園屋根改修工事	課長	係長	設計	A-4	伊賀市役所 建設部建築課
図面名称	部分詳細図	縮尺	S=1:200			