




# 令和3年度 青山ホールトイレ改修工事

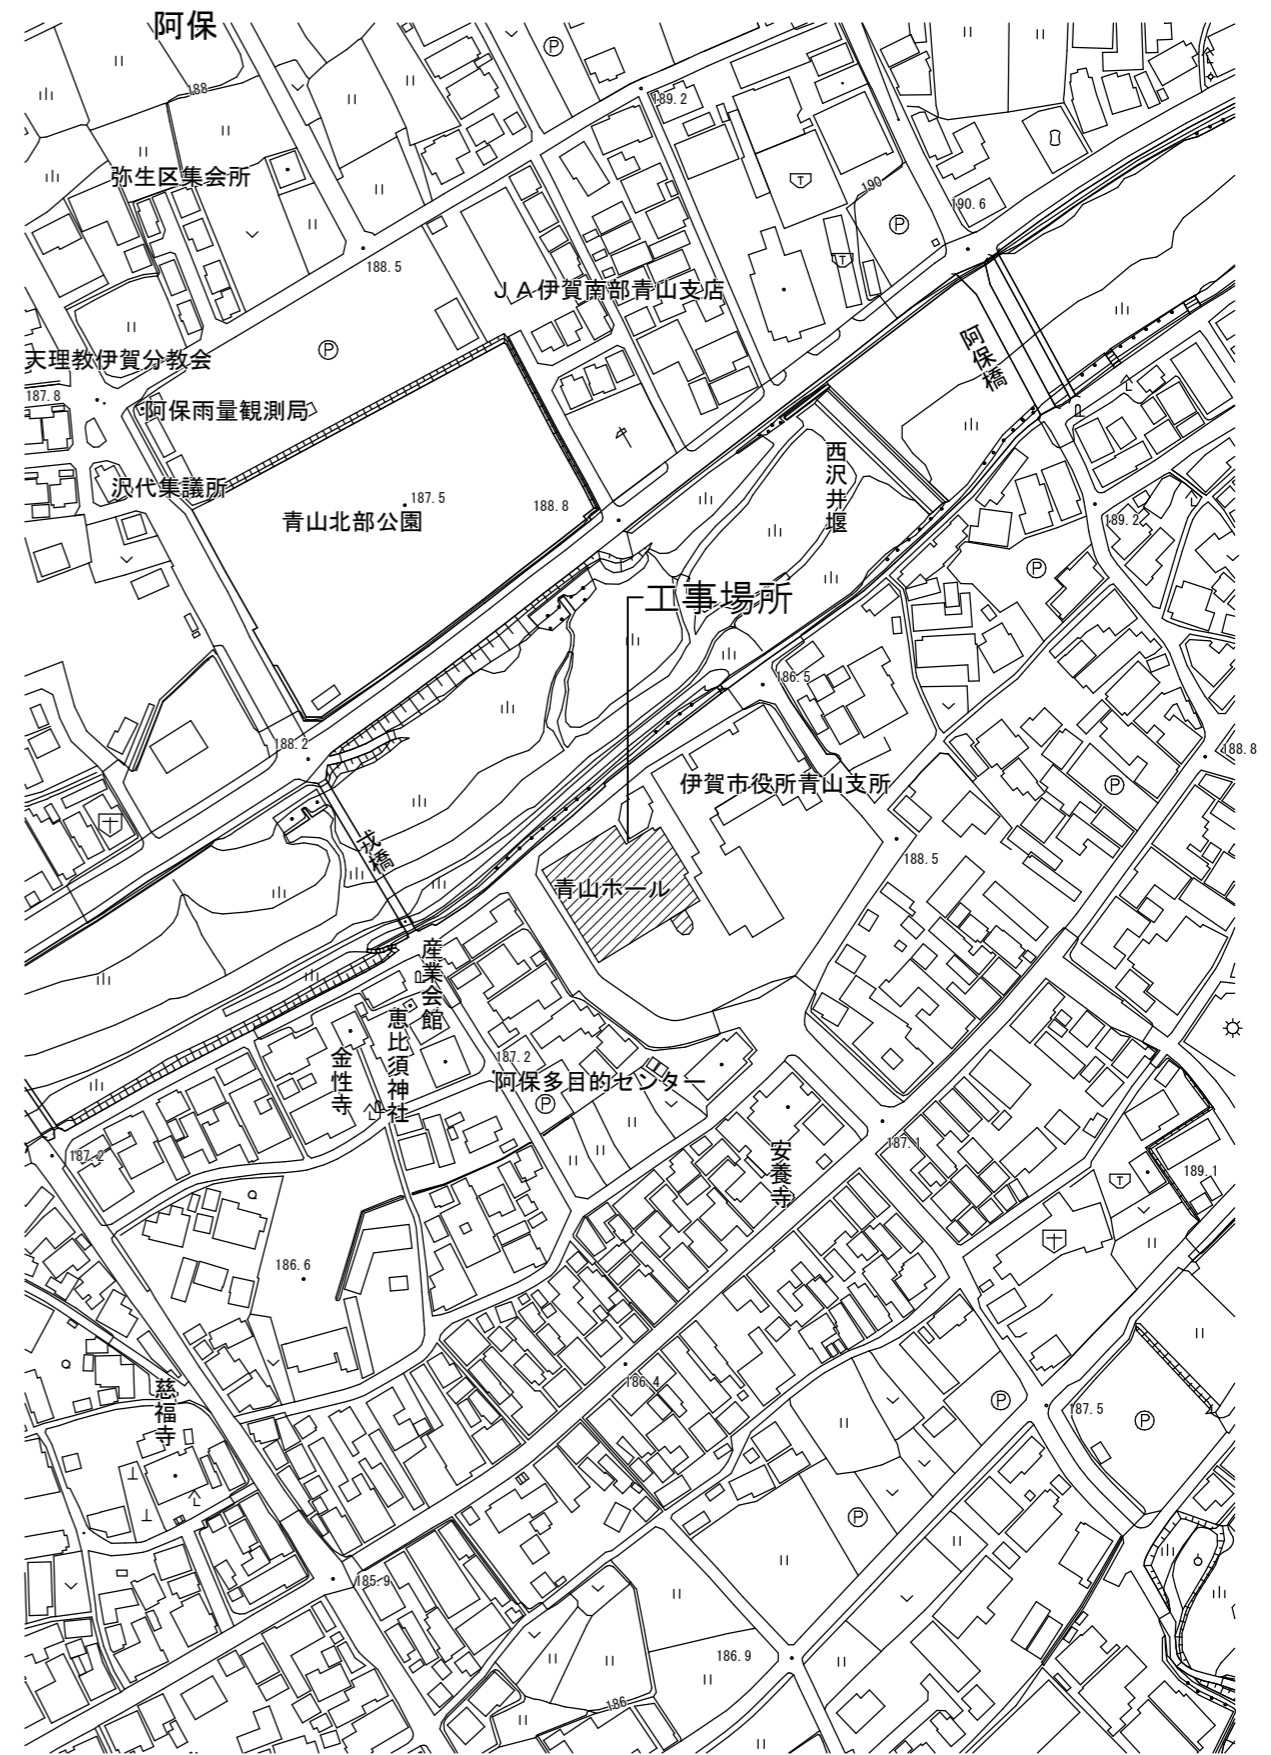

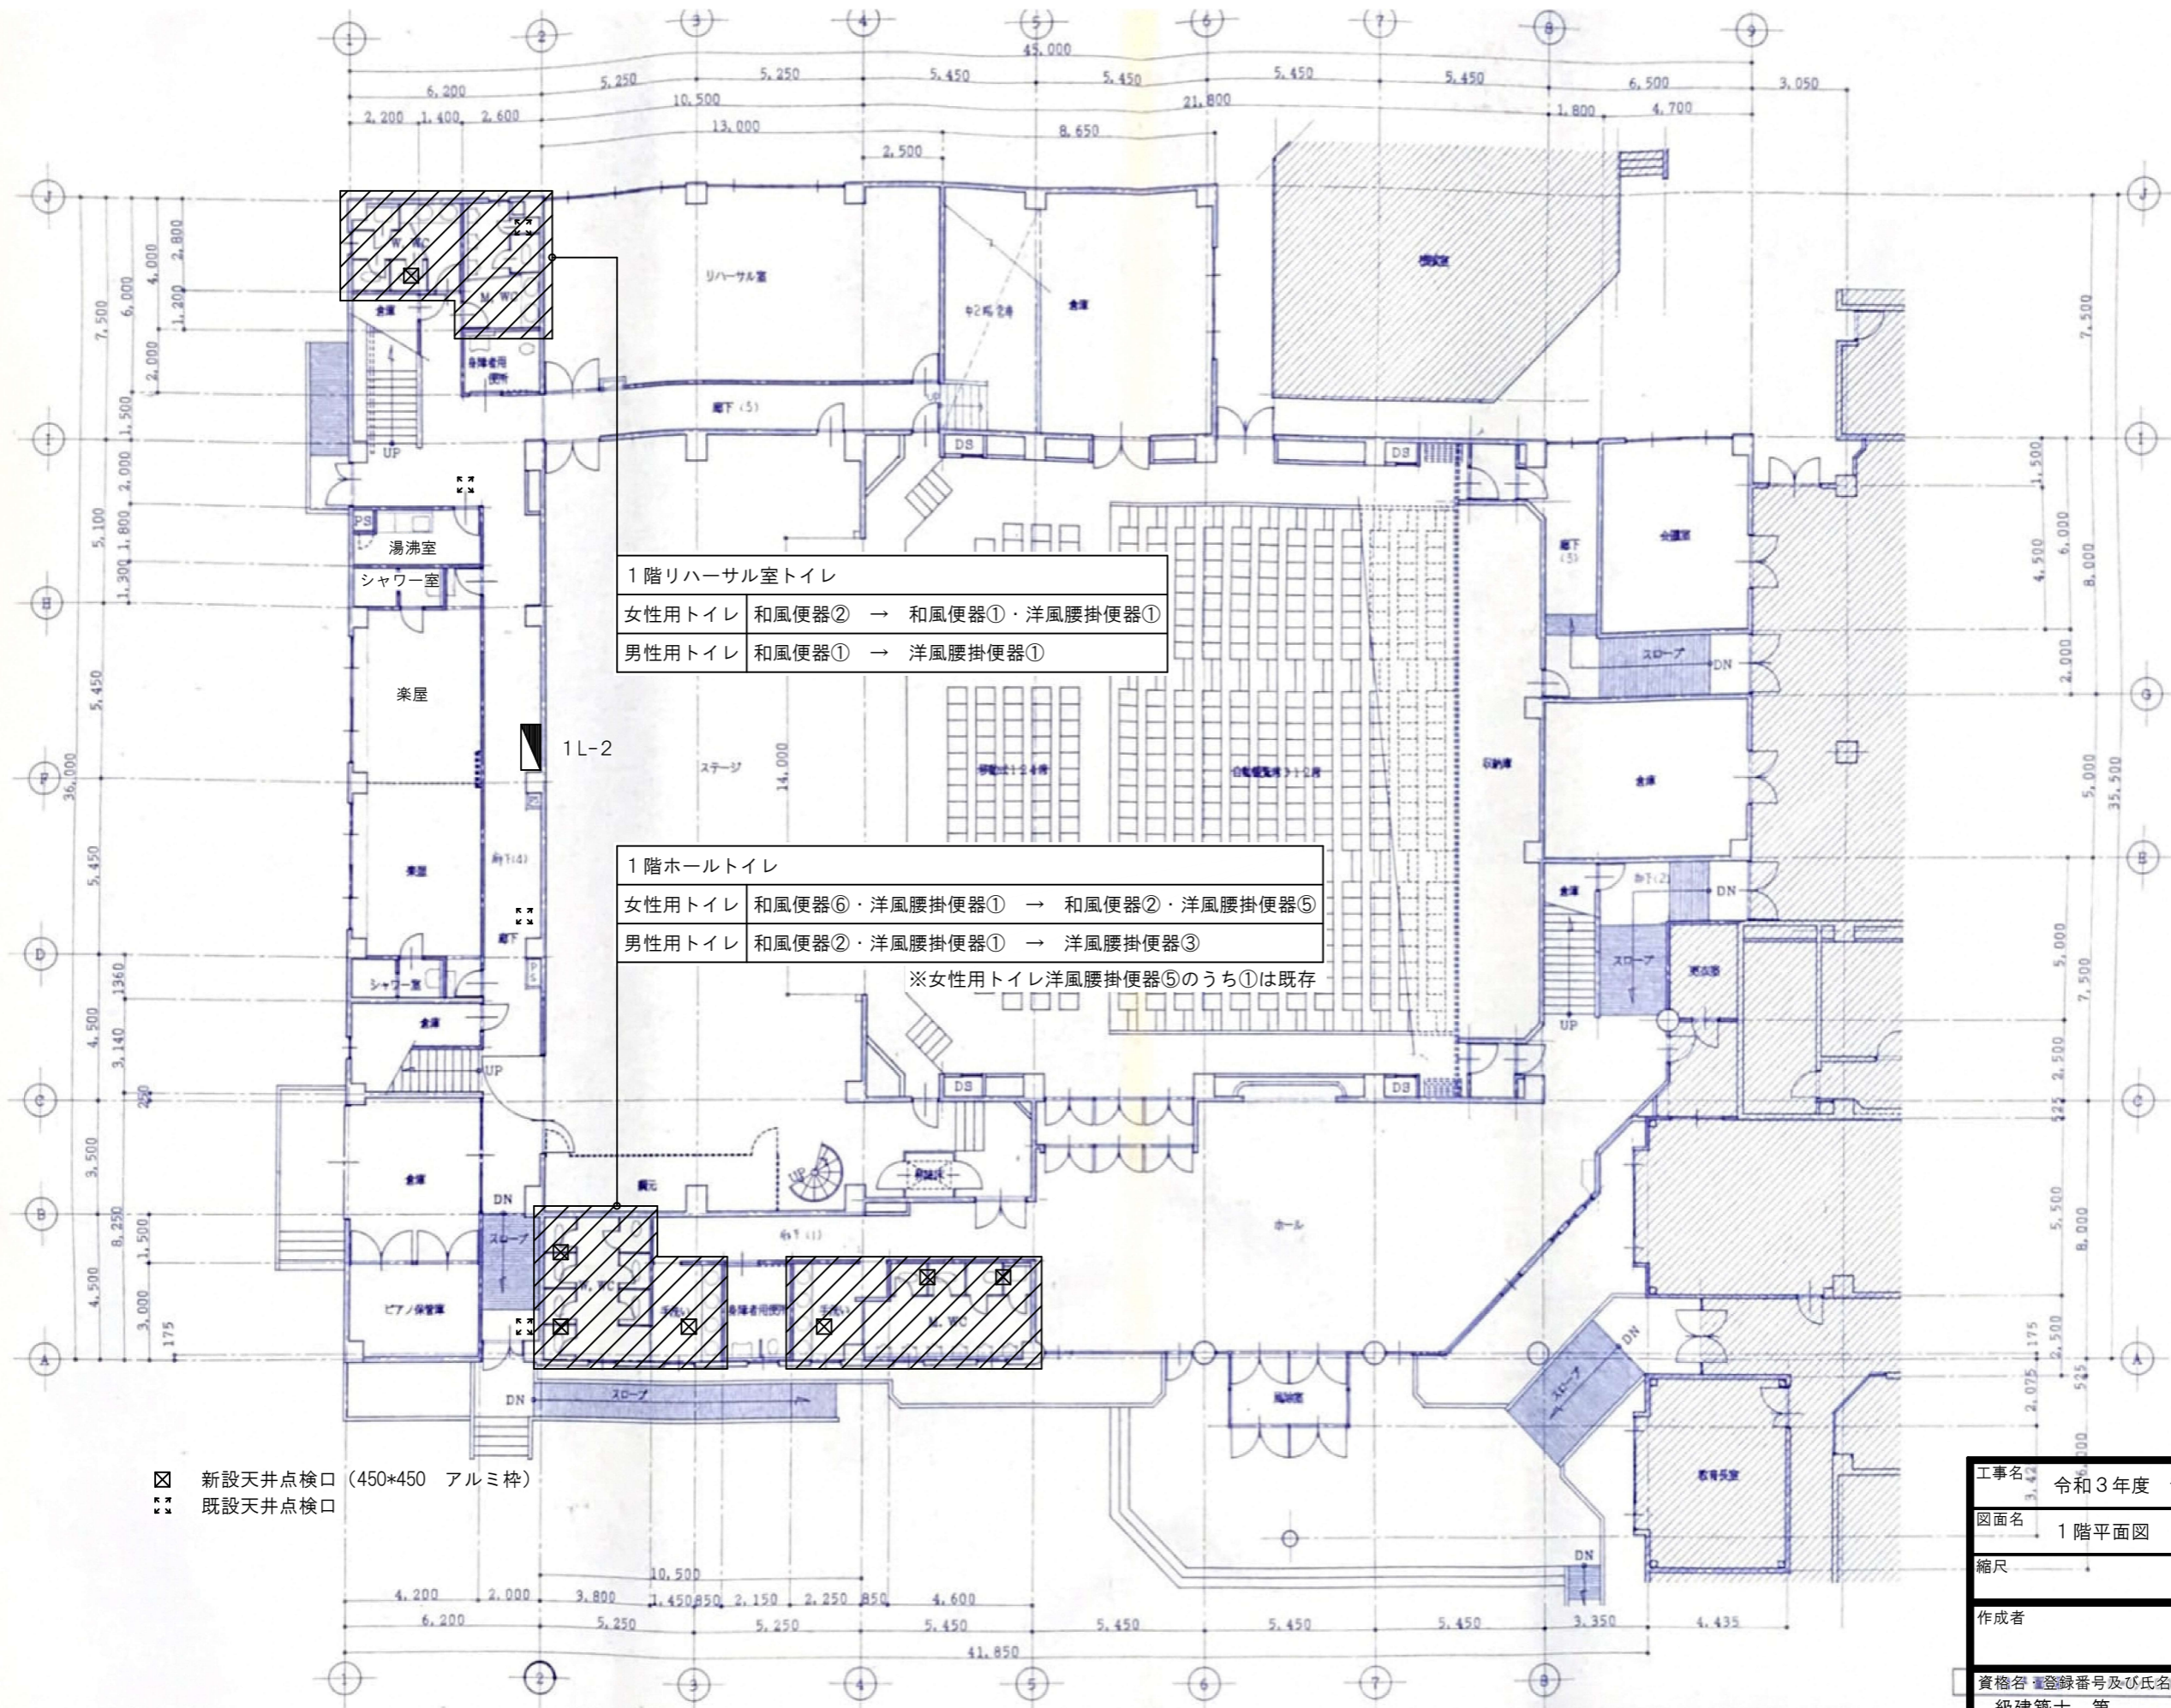

⊠ 新設天井点検口 (450\*450 アルミ枠)  
 ⊞ 既設天井点検口


工事名 令和3年度 青山ホールトイレ改修工事	
図面名 1階平面図	
縮尺	図面No. 01
作成者	2021.08 作成
	訂正
資格名 登録番号及び氏名	
級建築士 第 号	
氏名	伊賀市 建設部建築課

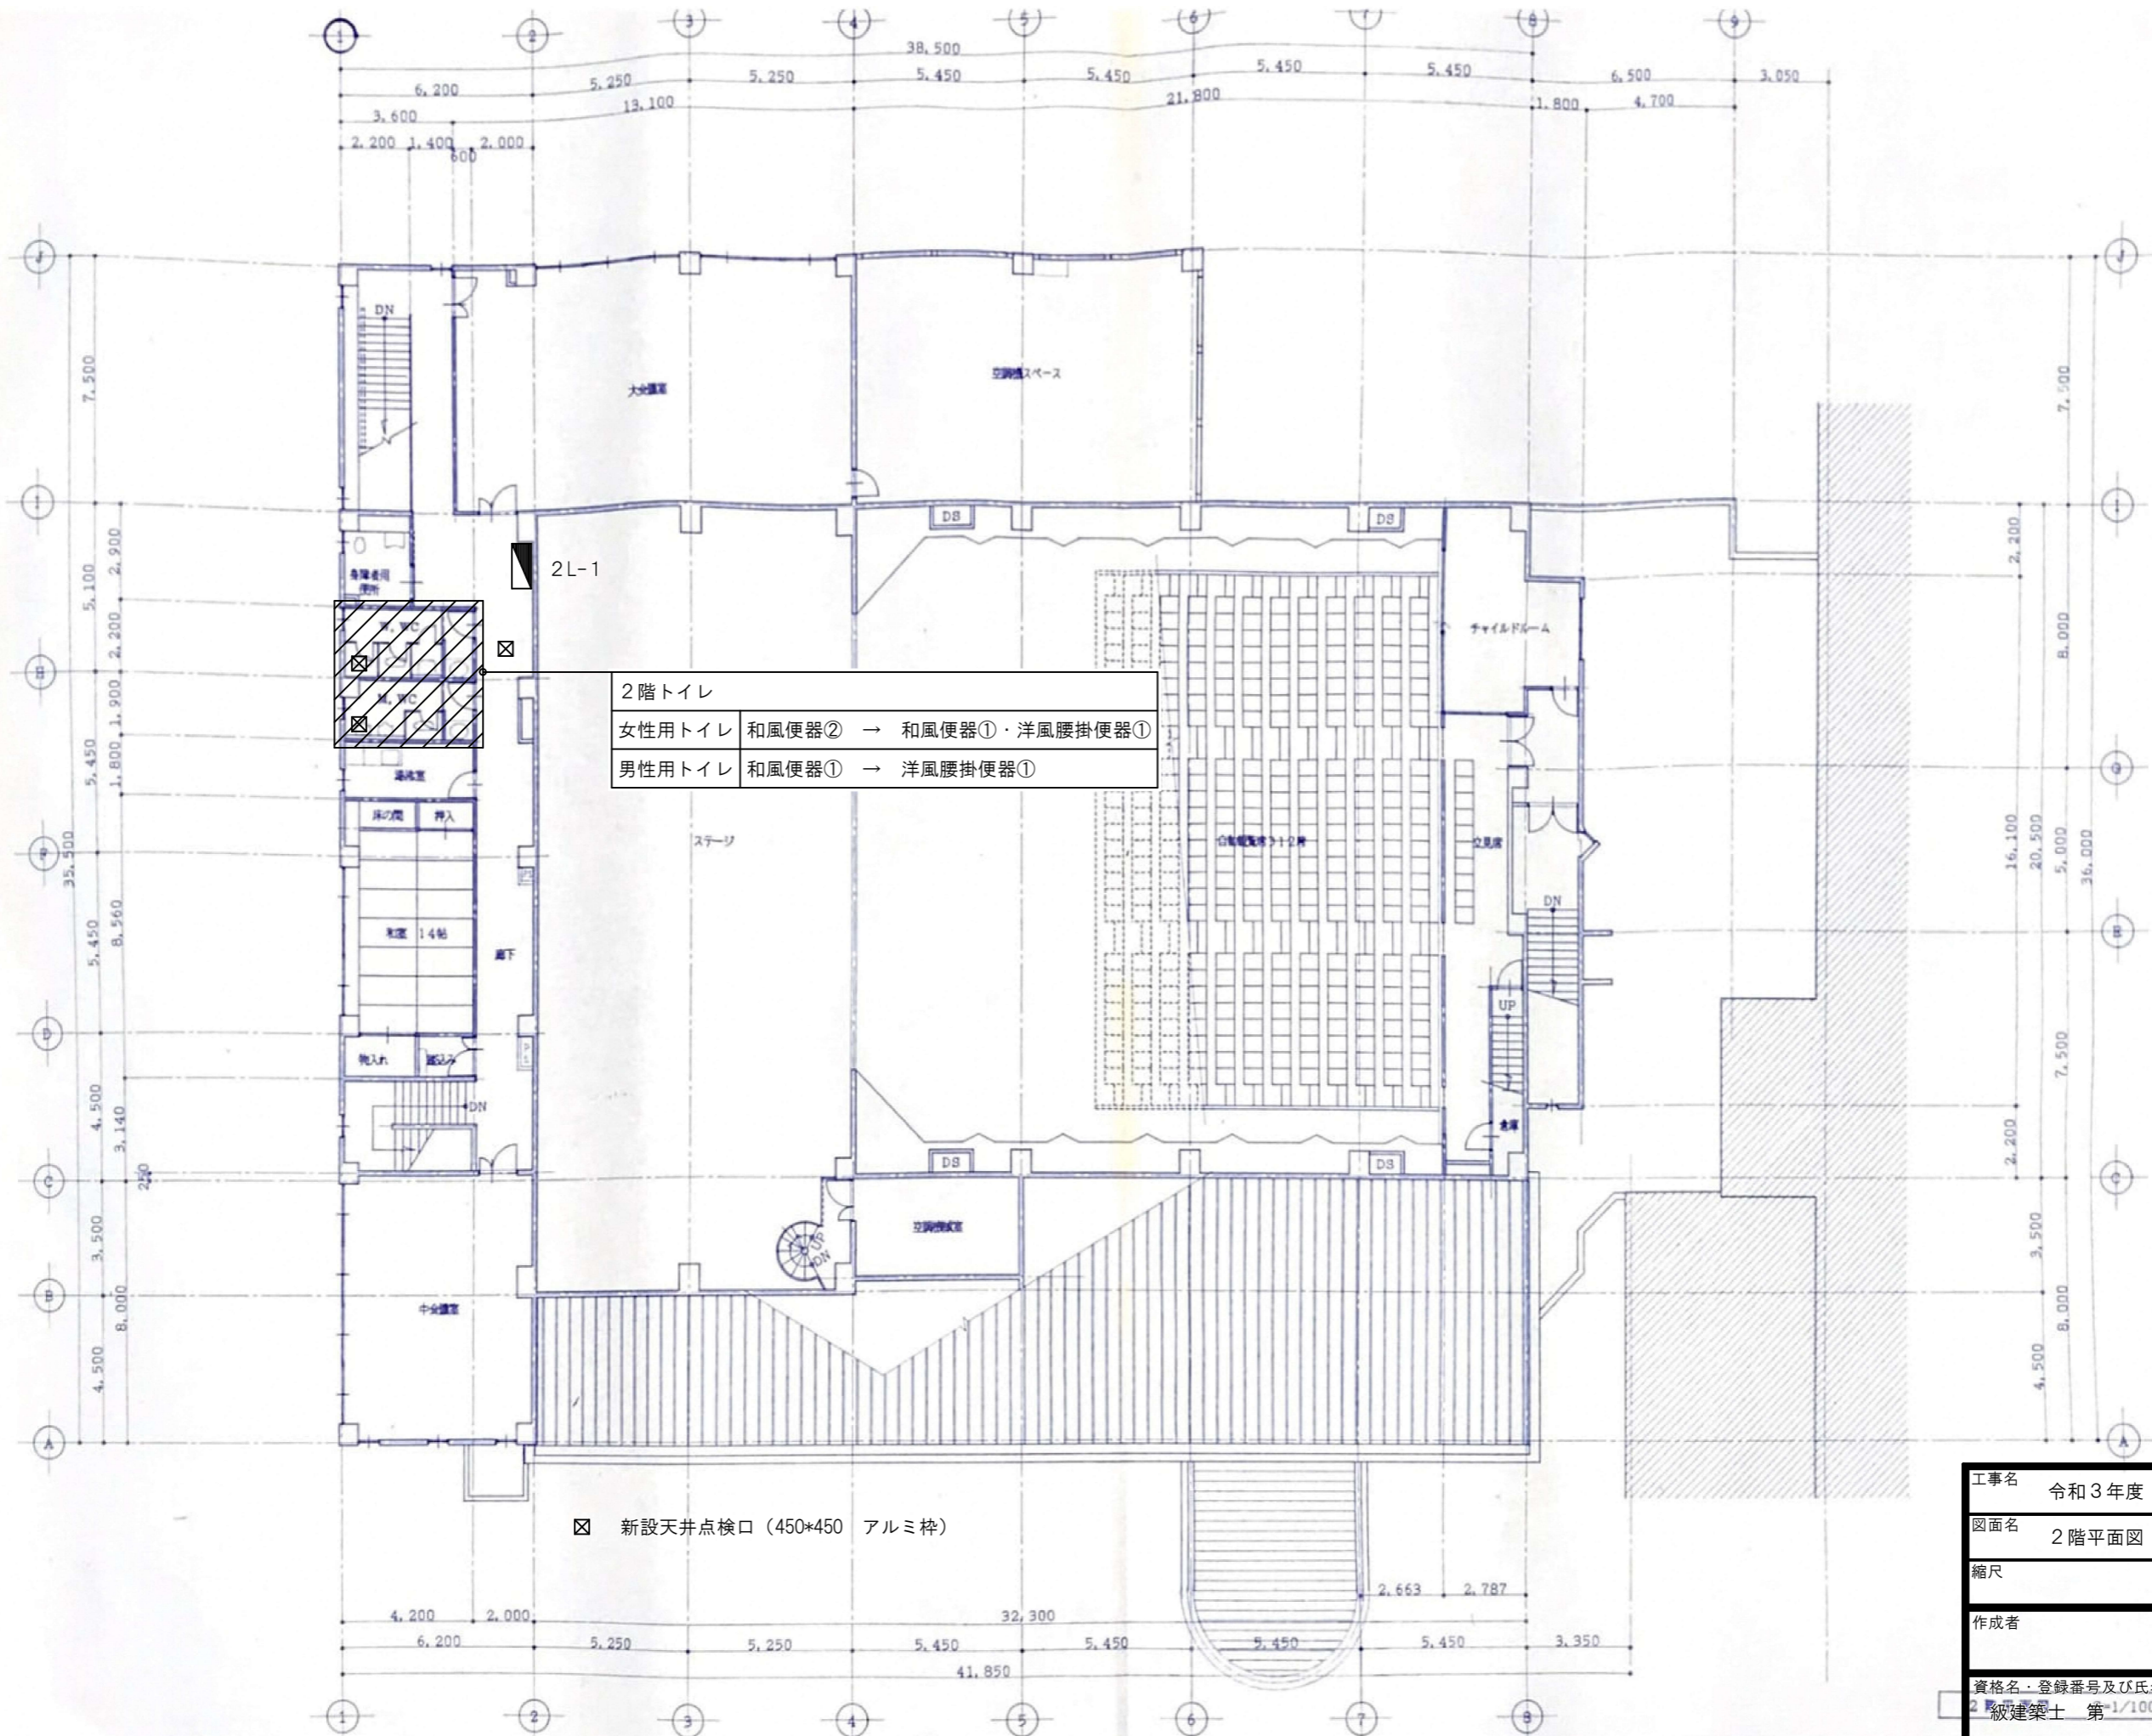


2階トイレ	
女性用トイレ	和風便器② → 和風便器①・洋風腰掛便器①
男性用トイレ	和風便器① → 洋風腰掛便器①

☒ 新設天井点検口 (450\*450 アルミ枠)

工事名	令和3年度 青山ホールトイレ改修工事	
図面名	2階平面図	
縮尺	図面No.	02
作成者	2021.08 作成	
	訂正	
資格名・登録番号及び氏名	2級建築士 第1/100号	
氏名	伊賀市 建設部建築課	

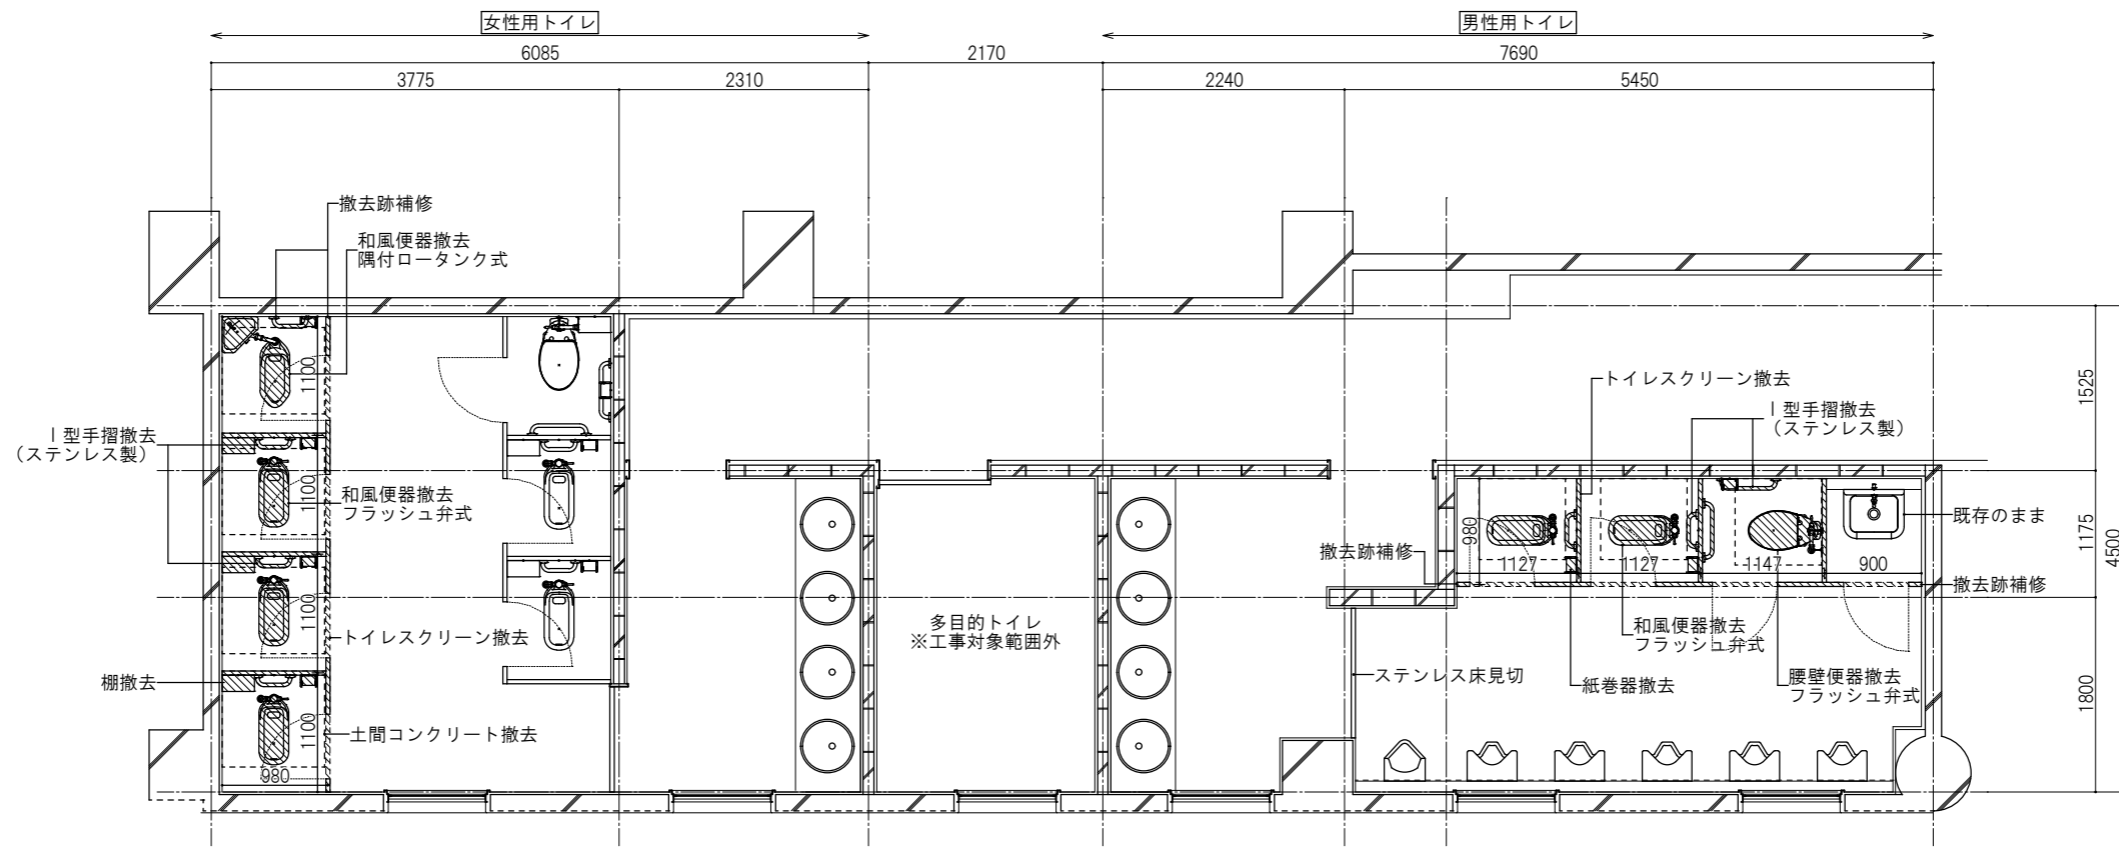


既設平面図

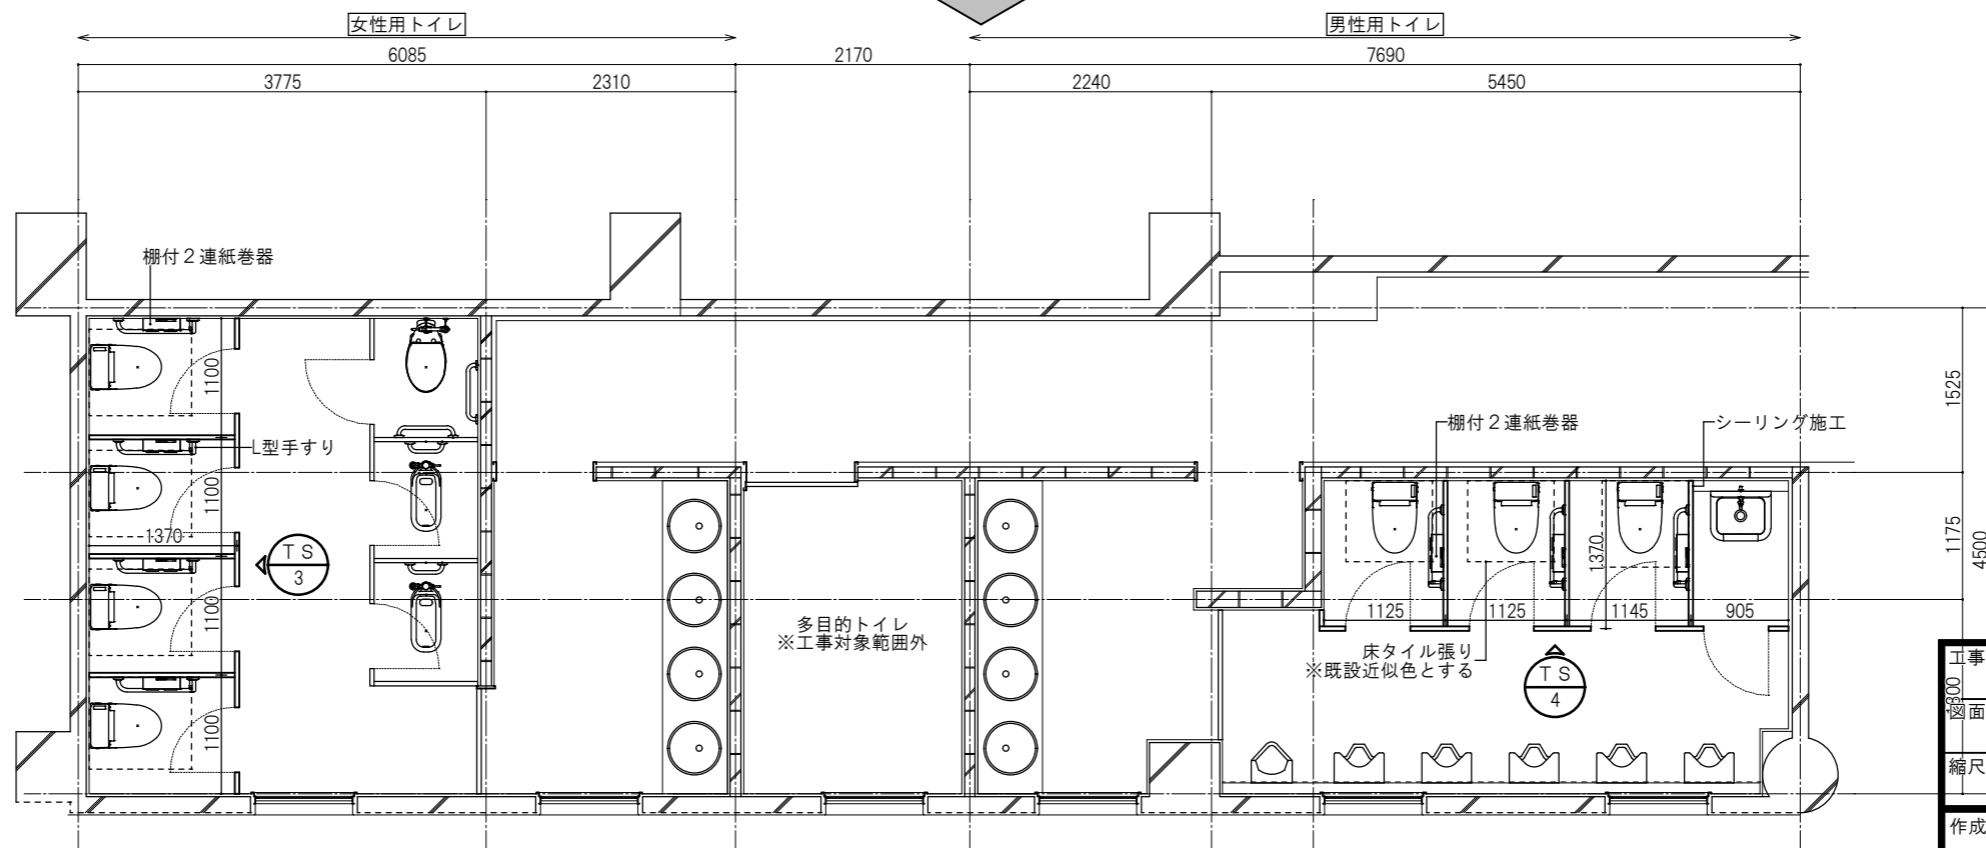

改修後平面図

工事名	令和3年度 青山ホールトイレ改修工事	
図面名	1階ホールトイレ (改修前)	
縮尺	図面No.	03
作成者	2021.06 作成	
	訂正	
資格名・登録番号及び氏名	級建築士 第 号	
氏名	伊賀市 建設部建築課	

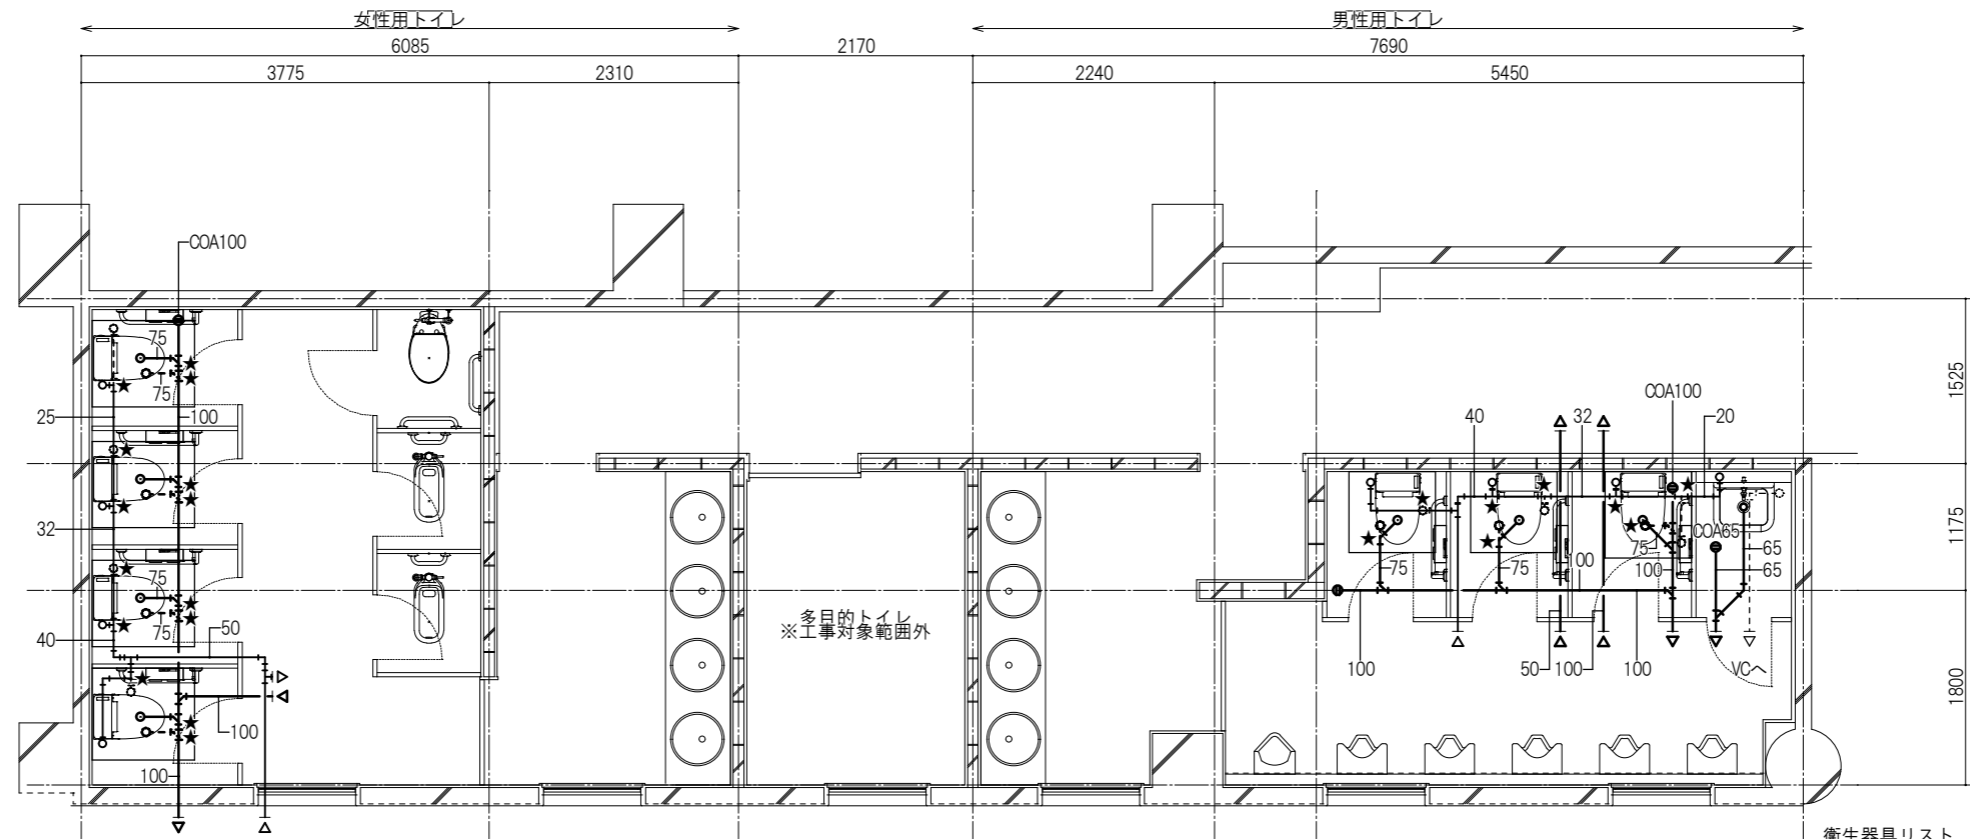


給排水設備図

★：切断及び分岐位置を示す  
既設配管は施工図を参照したものである  
土間取りこわし範囲は参考とする


衛生器具リスト

		男性用 トイレ	女性用 トイレ	計
洋風便器	BC-K21H, DV-K213HM, CF-200S	3	4	7
棚付2連紙巻器	CF-63HS	3	4	7
L型手すり	KF-920AE70D12J	3	4	7

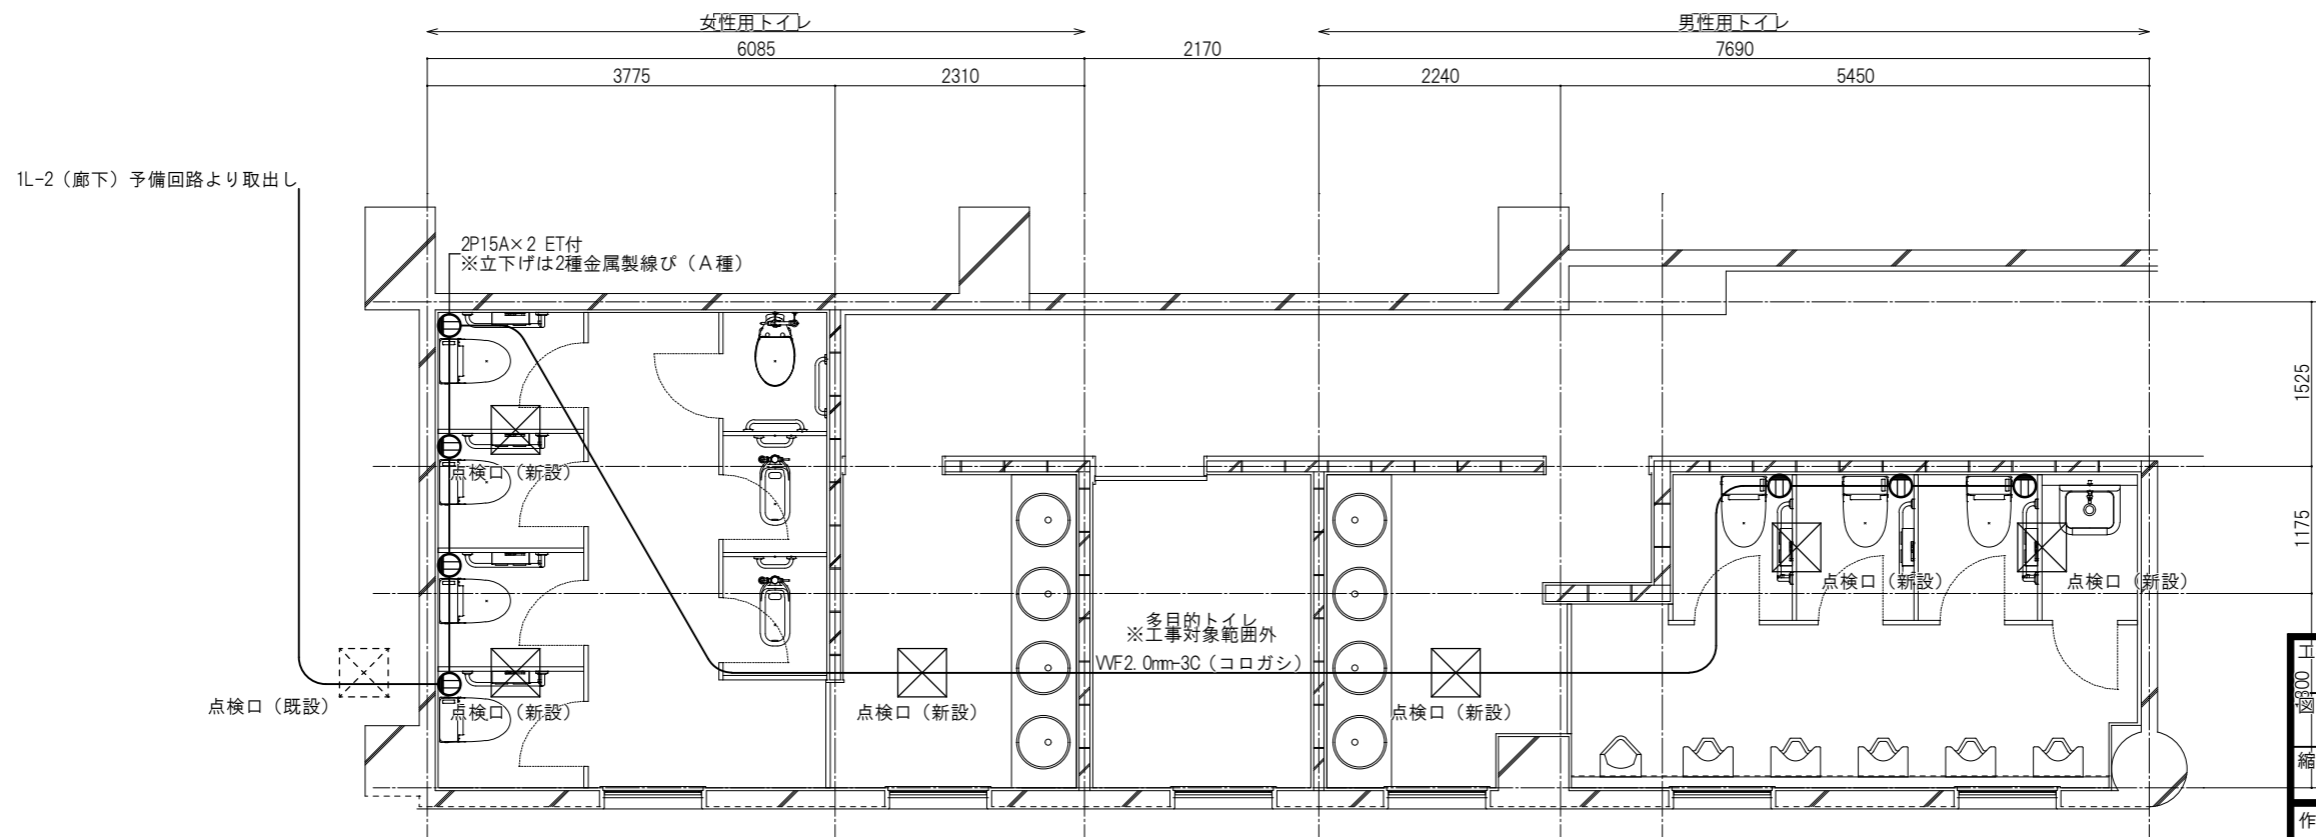



電気設備図

工事名	令和3年度 青山ホールトイレ改修工事		
図面名	1階ホールトイレ (改修後)		
縮尺	図面No.	04	
作成者	2021.06 作成		
	訂正		
資格名・登録番号及び氏名	級建築士 第 号		
氏名	伊賀市 建設部建築課		

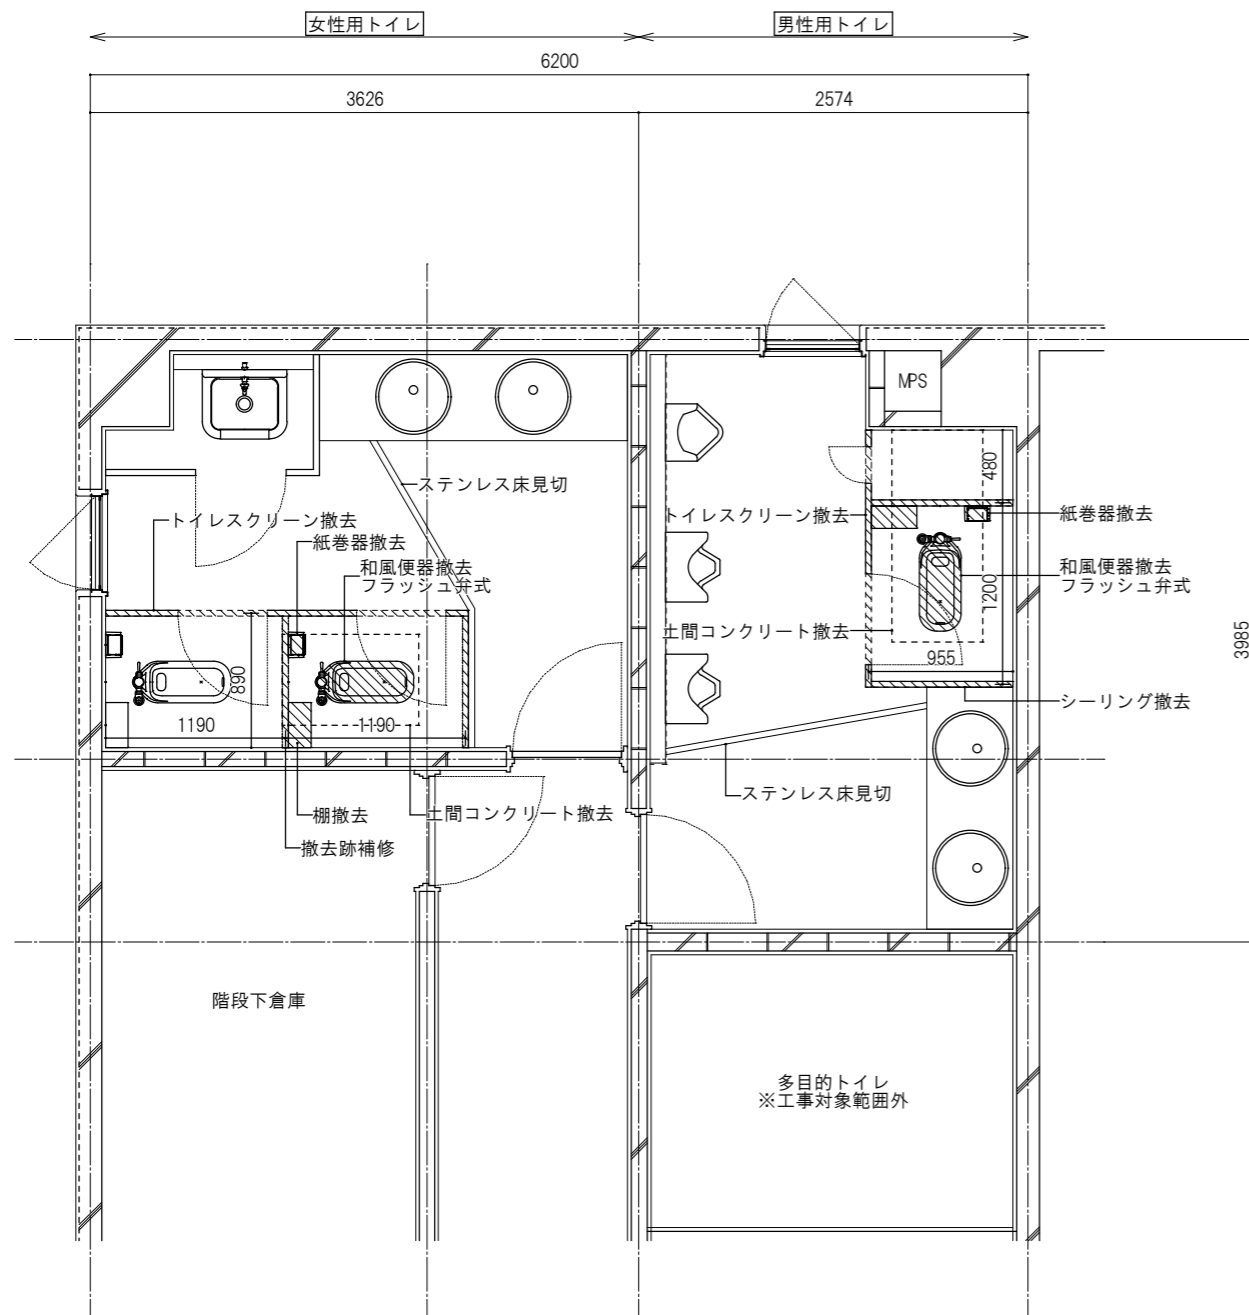


既設平面図

※土間コンクリート撤去範囲は参考とする

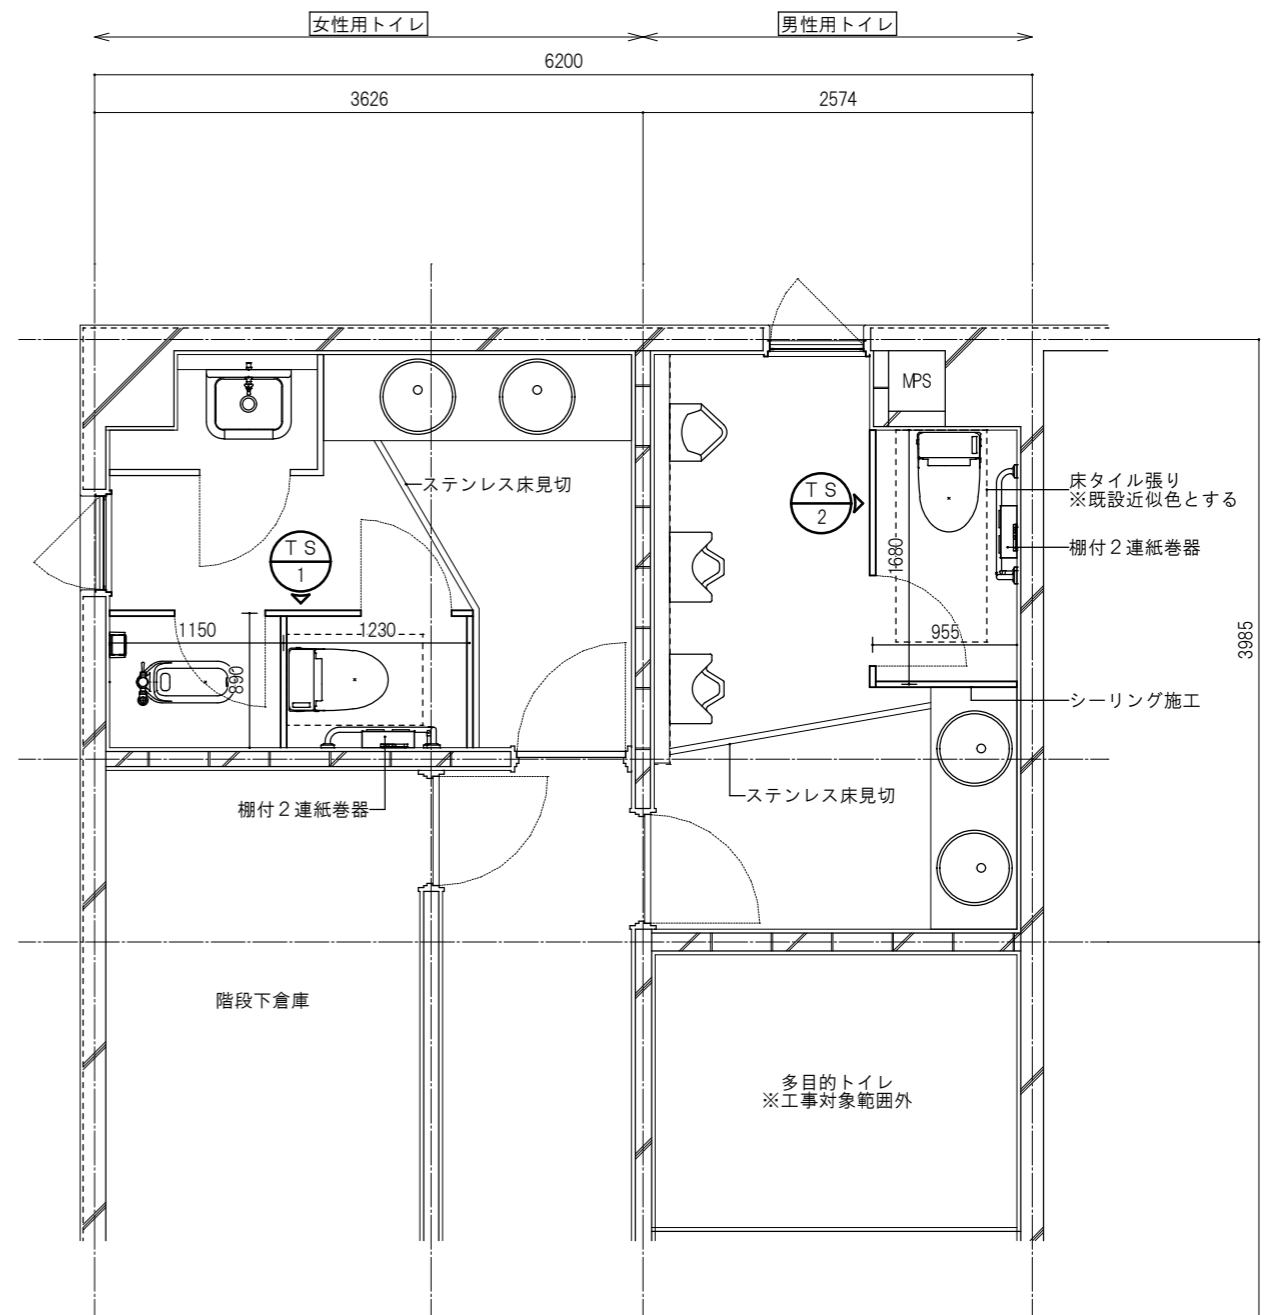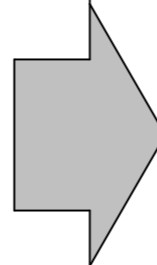

改修後平面図

工事名	令和3年度 青山ホールトイレ改修工事	
図面名	1階リハーサル室トイレ平面図	
縮尺	図面No.	05
作成者	2021.06 作成	
	訂正	
資格名・登録番号及び氏名	級建築士 第 号	
氏名	伊賀市 建設部建築課	

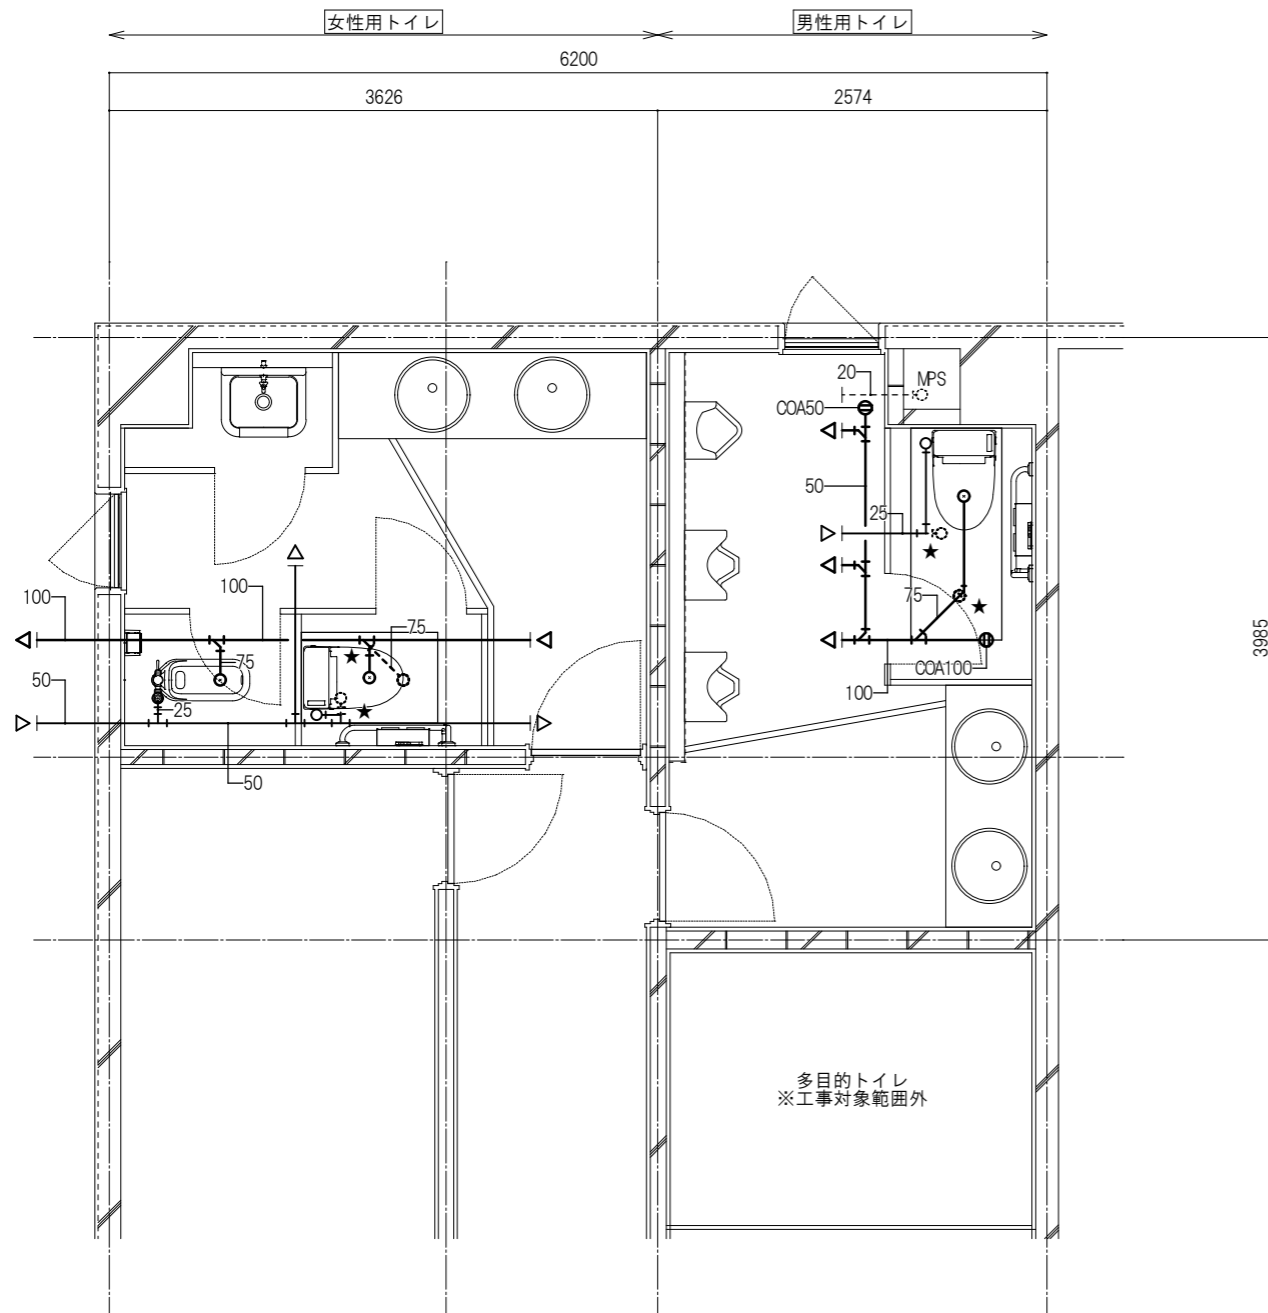


衛生器具リスト (参考品番)

		男性用 トイレ	女性用 トイレ	計
洋風便器	BC-K21H, DV-K213HM, CF-200S	1	1	2
棚付2連紙巻器	CF-63HS	1	1	2
L型手すり	KF-920AE70D12J	1	1	2


給排水設備図

★：切断及び分岐位置を示す  
既設配管は施工図を参照したものである  
土間取りこわし範囲は参考とする


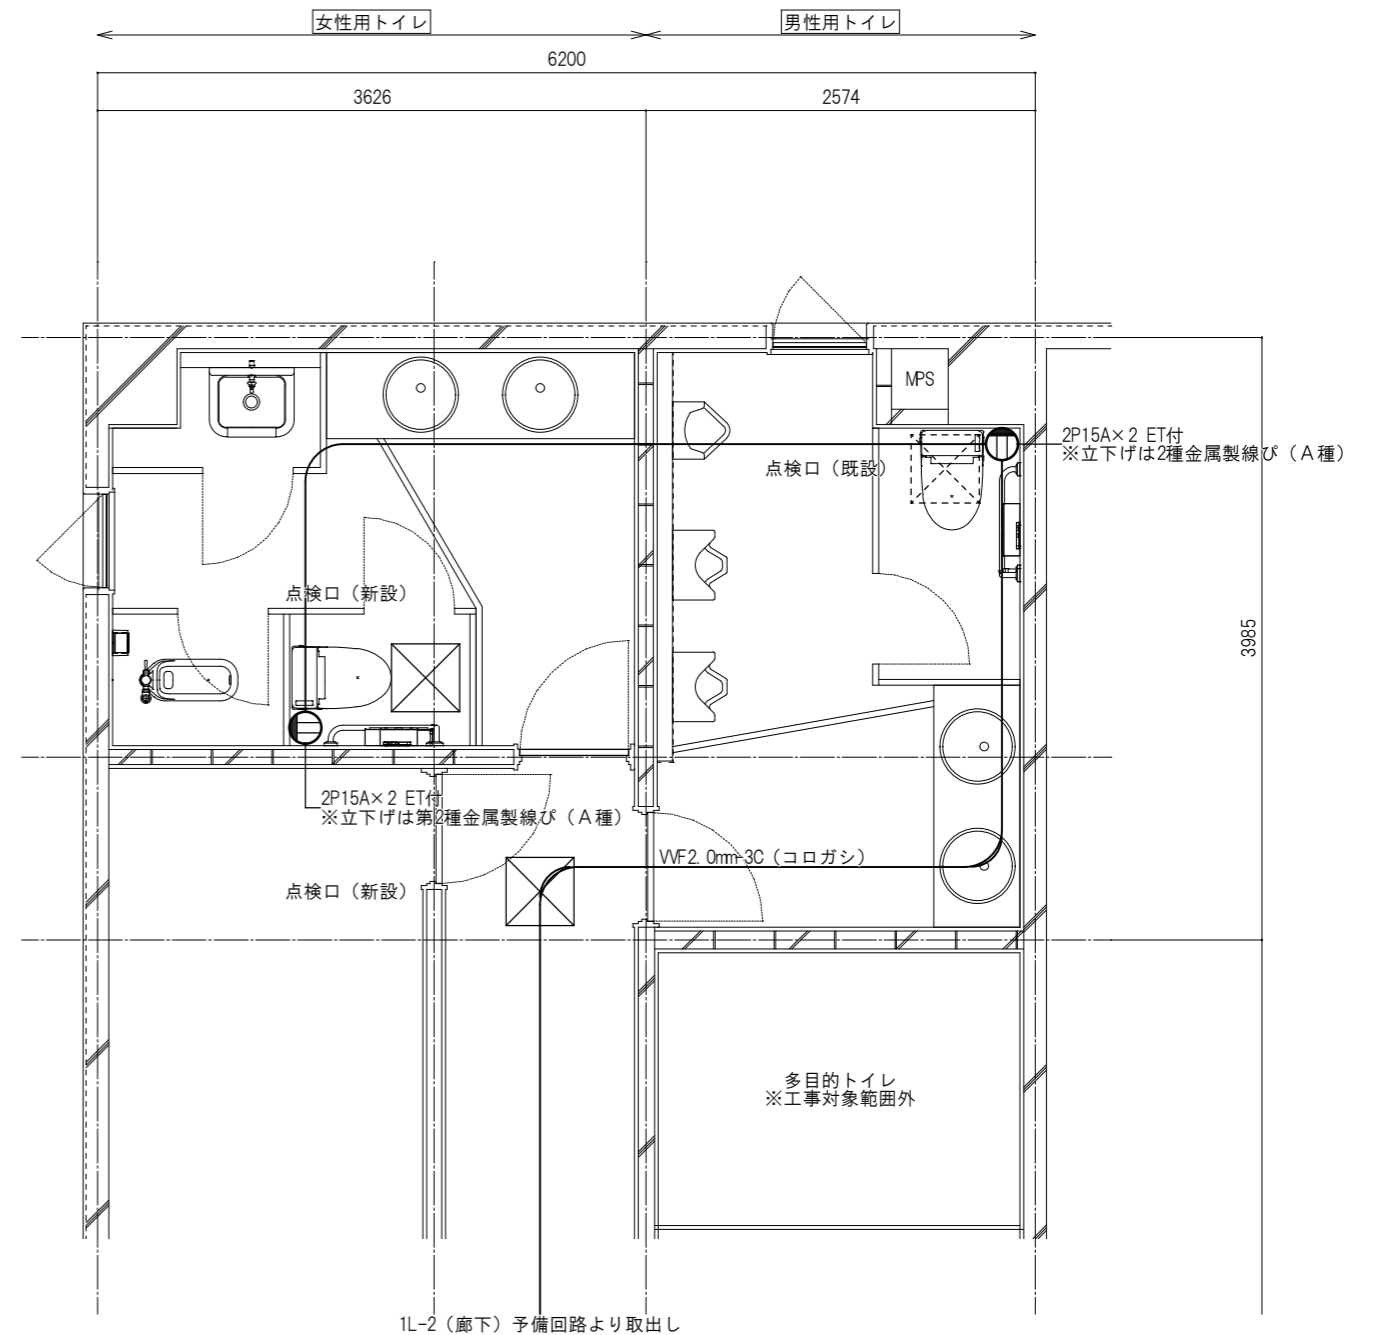


電気設備図

工事名	令和3年度 青山ホールトイレ改修工事		
図面名	1階リハーサル室トイレ平面図		
縮尺	図面No.	06	
作成者	2021.06 作成		
	訂正		
資格名・登録番号及び氏名	級建築士 第 号		
氏名	伊賀市 建設部建築課		

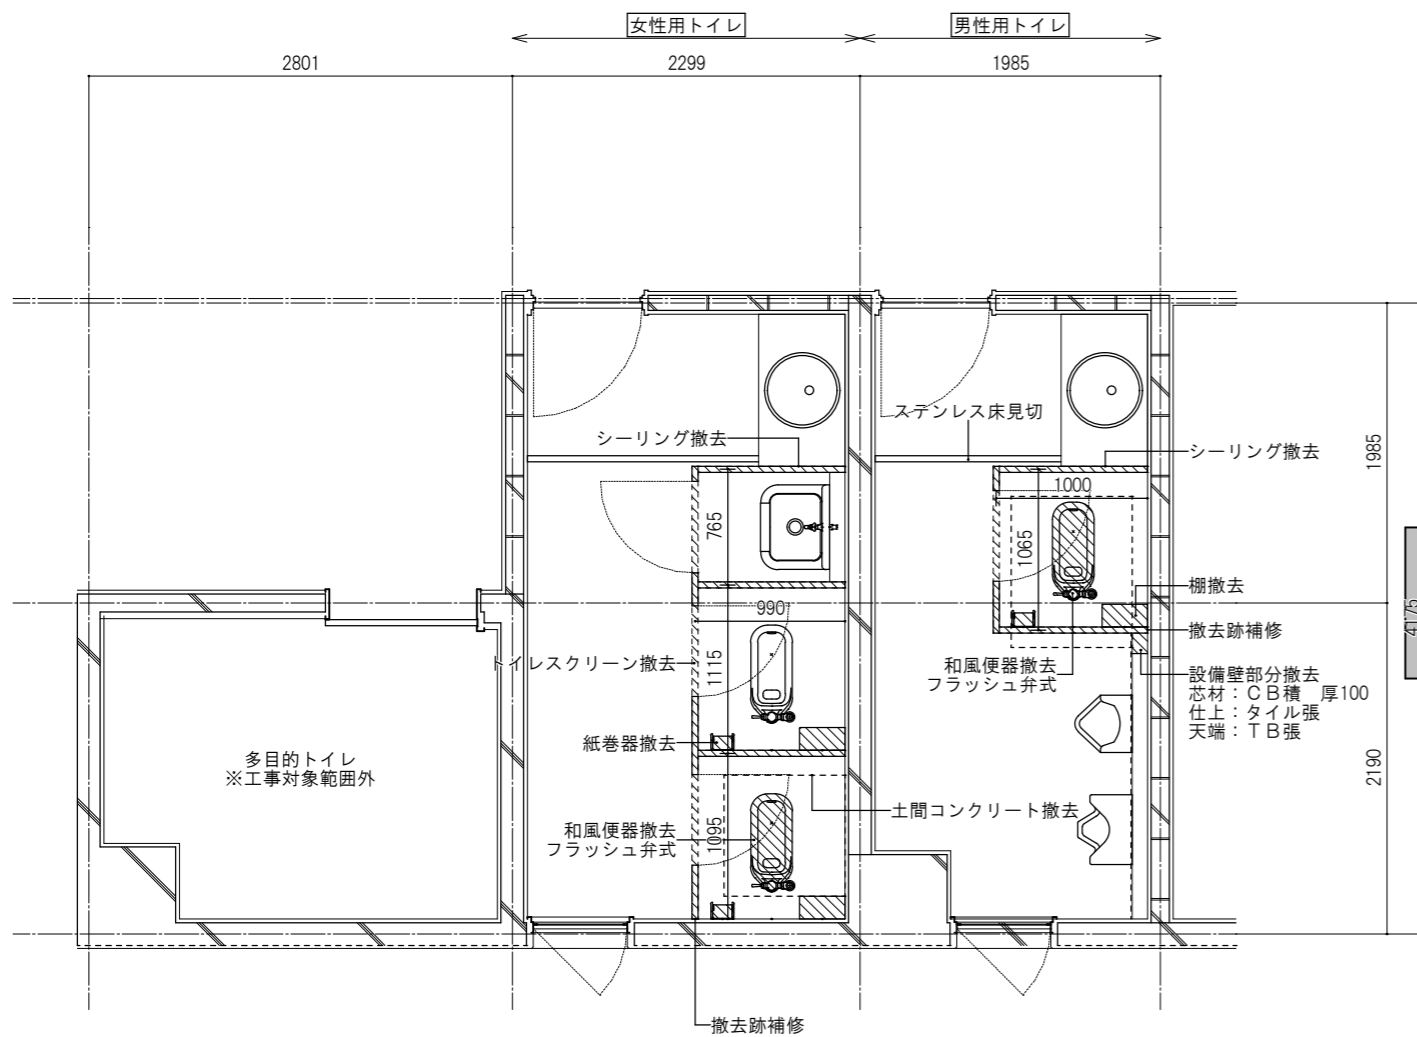



既設平面図

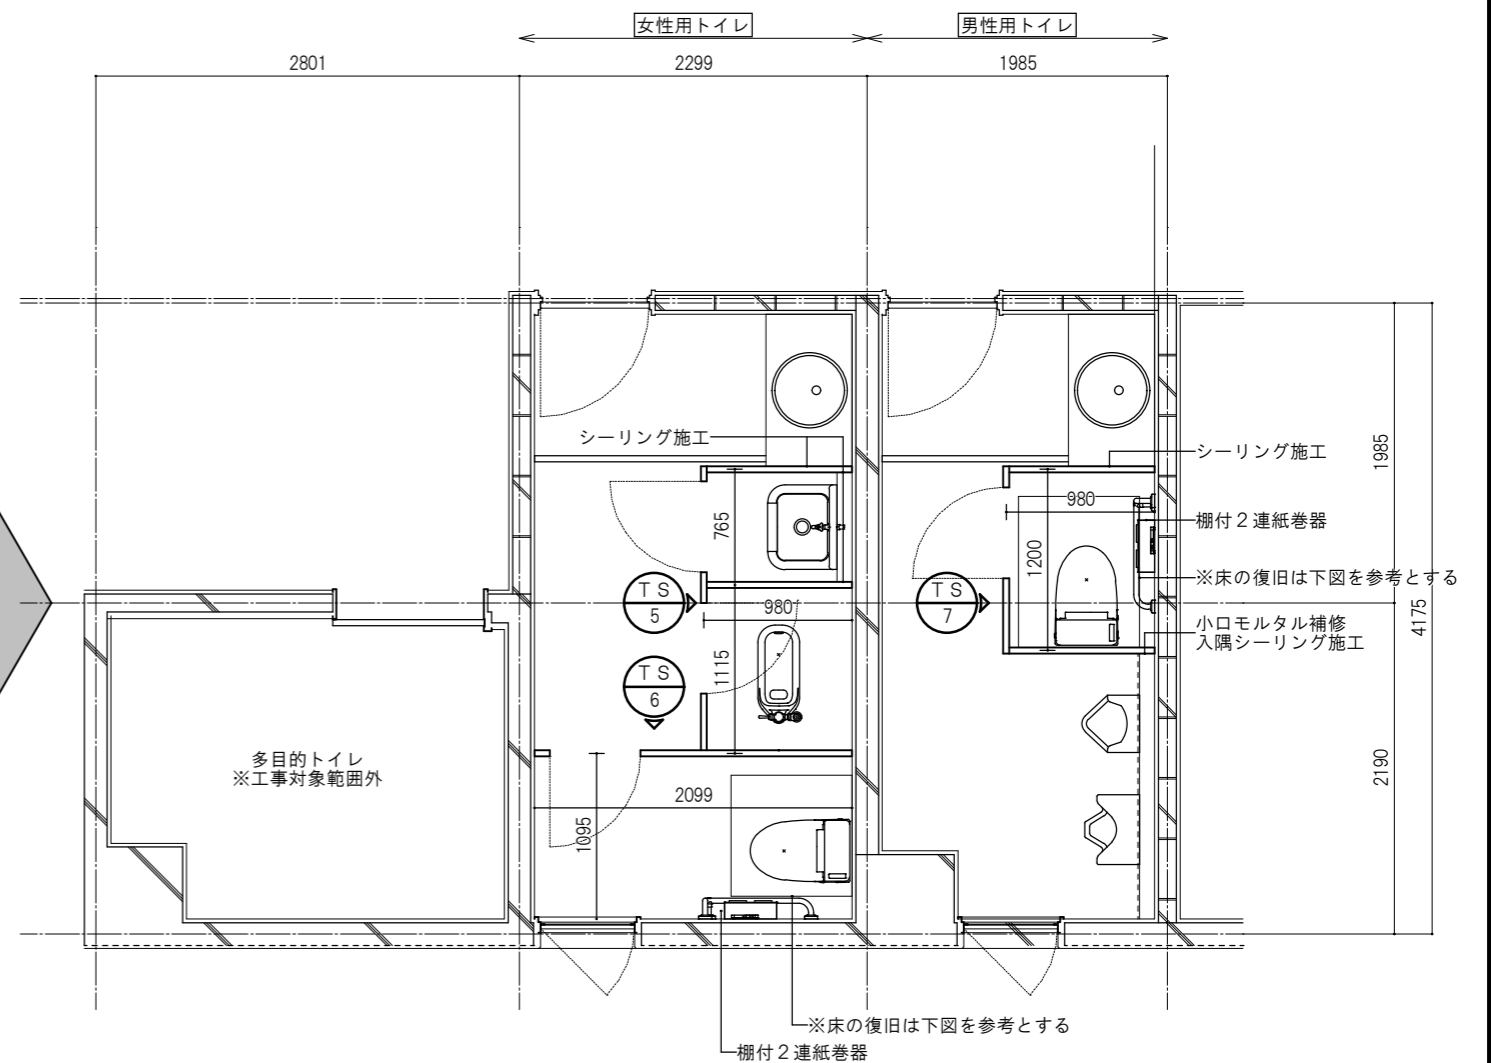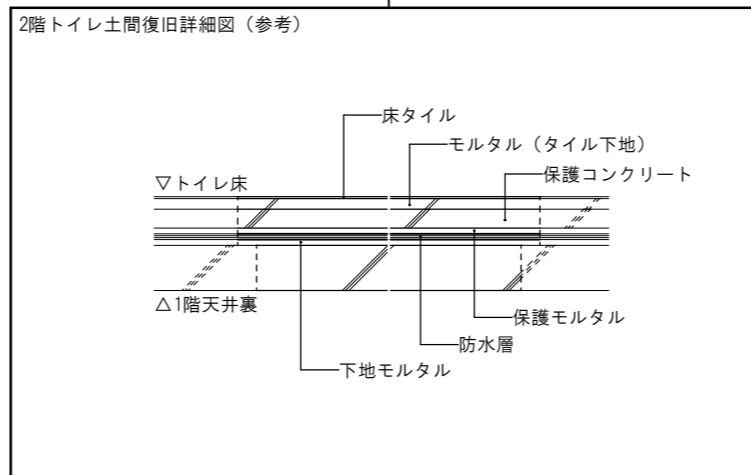

改修後平面図

工事名	令和3年度 青山ホールトイレ改修工事	
図面名	2階トイレ平面図	
縮尺	図面No.	07
作成者	2021.06	作成
		訂正
資格名・登録番号及び氏名	級建築士 第 号	
氏名	伊賀市 建設部建築課	



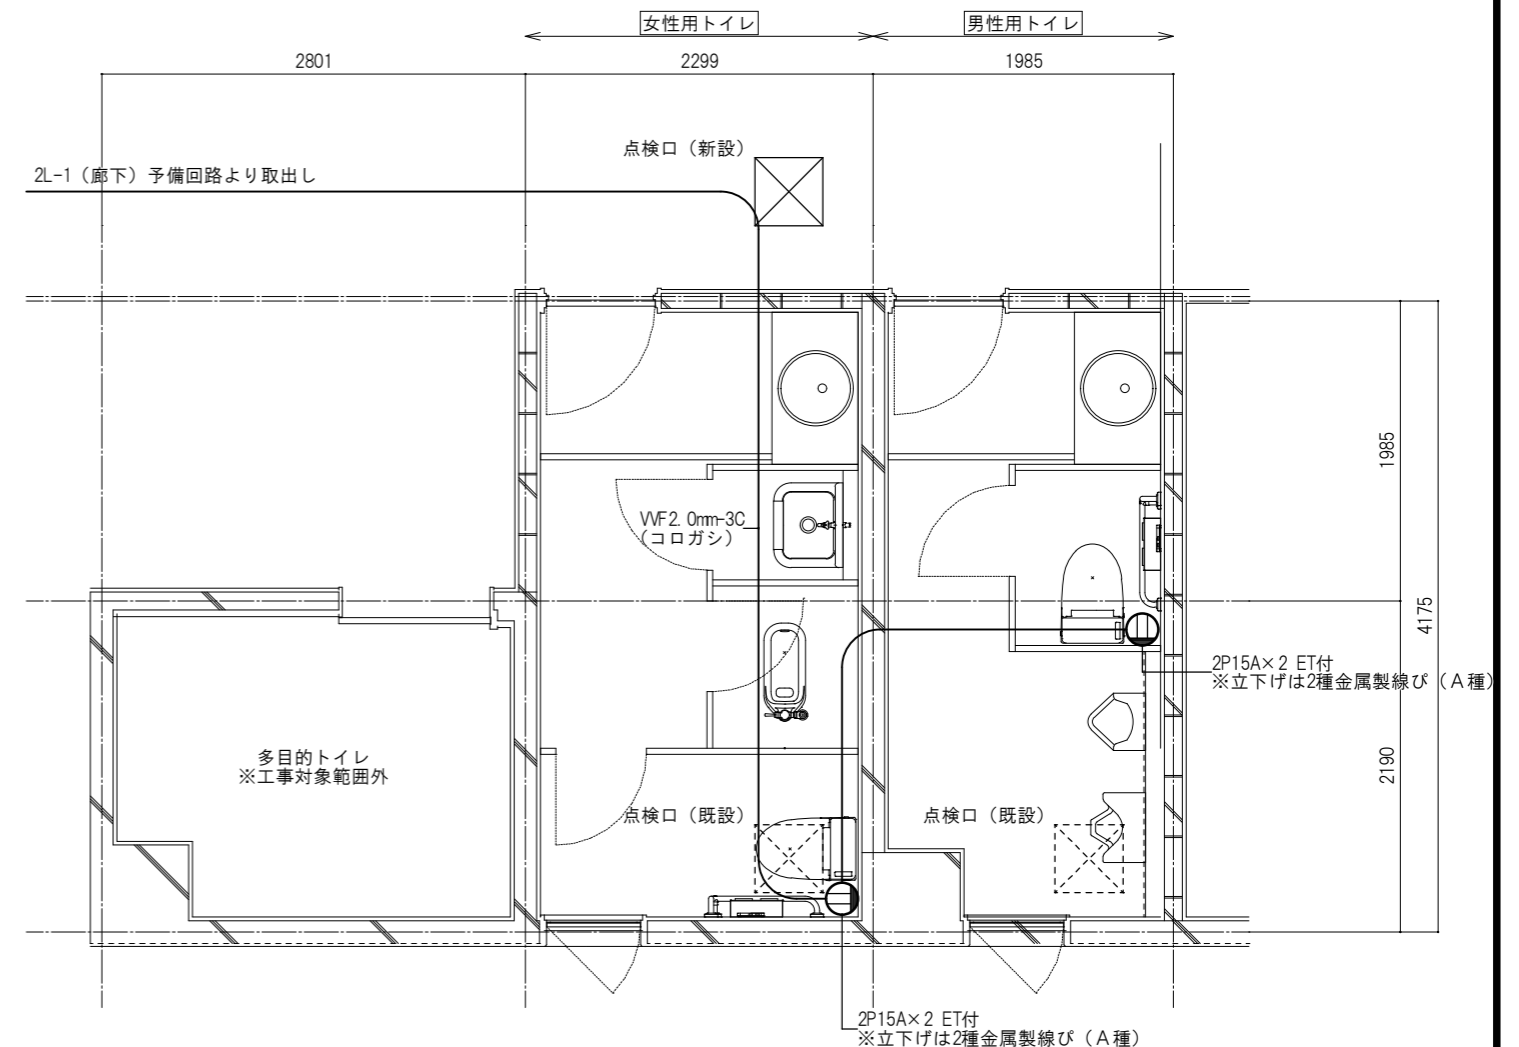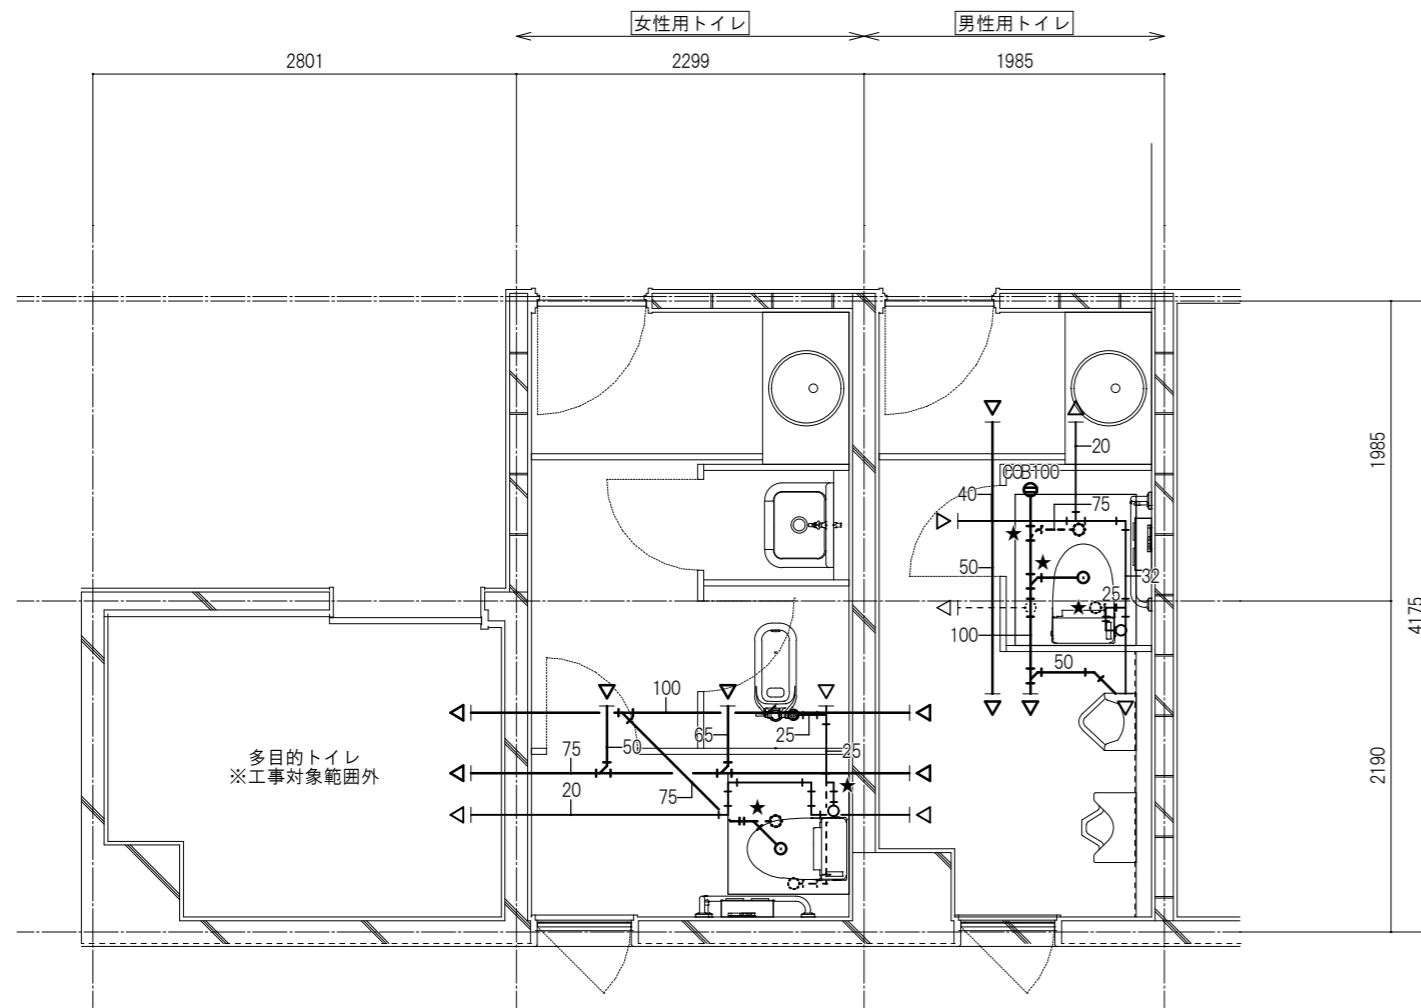

衛生器具リスト

		男性用 トイレ	女性用 トイレ	計
洋風便器	BC-K21H, DV-K213HM, CF-200S	1	1	2
棚付2連紙巻器	CF-63HS	1	1	2
L型手すり	KF-920AE70D12J	1	1	2

給排水設備図

★：切断及び分岐位置を示す  
既設配管は施工図を参照したものである  
土間取りこわし範囲は参考とする

電気設備図

工事名	令和3年度 青山ホールトイレ改修工事		
図面名	2階トイレ平面図		
縮尺	図面No.	08	
作成者	2021.06 作成		
	訂正		
資格名・登録番号及び氏名	級建築士 第	号	伊賀市 建設部建築課
氏名			

符号・数量	TS 1	1 箇所	TS 2	1 箇所	TS 3	1 箇所	TS 4	1 箇所	TS 5	1 箇所
使用箇所・防火仕様	1階リハール室トイレ 女性用トイレ		1階リハール室トイレ 男性用トイレ		1階ホールトイレ 女性用トイレ		1階ホールトイレ 男性用トイレ		2階女性用トイレ	
姿 図										
型式・防音・エアタイト仕様	トイレスクリーン		トイレスクリーン		トイレスクリーン		トイレスクリーン		トイレスクリーン	
寸法・見付・見込 (枠見付・枠見込)	40mm		40mm		40mm		40mm		40mm	
材質・仕様	芯材：ペーパーハニカムコア 枠：アルミ製		芯材：ペーパーハニカムコア 枠：アルミ製		芯材：ペーパーハニカムコア 枠：アルミ製		芯材：ペーパーハニカムコア 枠：アルミ製		芯材：ペーパーハニカムコア 枠：アルミ製	
仕 上	表面材：高圧メラミン樹脂化粧板		表面材：高圧メラミン樹脂化粧板		表面材：高圧メラミン樹脂化粧板		表面材：高圧メラミン樹脂化粧板		表面材：高圧メラミン樹脂化粧板	
ガラス・種類・ガラス押え	-		-		-		-		-	
建 具 金 物 (付 属 金 物)	表示付スライドロック・笠木・サポート		表示付スライドロック・笠木・サポート		表示付スライドロック・笠木・サポート		表示付スライドロック・笠木・サポート		表示付スライドロック・笠木・サポート	
	壁面レール・戸当り		壁面レール・戸当り		壁面レール・戸当り		壁面レール・戸当り		壁面レール・戸当り	
	アルミエッジ・丁番吊		アルミエッジ・丁番吊		アルミエッジ・丁番吊		アルミエッジ・丁番吊		アルミエッジ・丁番吊	
備 考	衛生器具等取付位置には補強材を設けること		衛生器具等取付位置には補強材を設けること		衛生器具等取付位置には補強材を設けること		衛生器具等取付位置には補強材を設けること		衛生器具等取付位置には補強材を設けること	
符号・数量	TS 6	1 箇所	TS 7	1 箇所	TS 8	1 箇所	TS 9	1 箇所	TS 10	1 箇所
使用箇所・防火仕様	2階女性用トイレ		2階男性用トイレ							
姿 図										
型式・防音・エアタイト仕様	トイレスクリーン		トイレスクリーン							
寸法・見付・見込 (枠見付・枠見込)	40mm		40mm							
材質・仕様	芯材：ペーパーハニカムコア 枠：アルミ製		芯材：ペーパーハニカムコア 枠：アルミ製							
仕 上	表面材：高圧メラミン樹脂化粧板		表面材：高圧メラミン樹脂化粧板							
ガラス・種類・ガラス押え	-		-							
建 具 金 物 (付 属 金 物)	表示付スライドロック・笠木・サポート		表示付スライドロック・笠木・サポート							
	壁面レール・戸当り		壁面レール・戸当り							
	アルミエッジ・丁番吊		アルミエッジ・丁番吊							
備 考	衛生器具等取付位置には補強材を設けること		衛生器具等取付位置には補強材を設けること							

工事名	令和3年度 青山ホールトイレ改修工事	
図面名	建具表	
縮尺	図面No.	09
作成者	2021.06 作成	
	訂正	
資格名・登録番号及び氏名	級建築士 第 号	
氏名	伊賀市 建設部建築課	