


平面図

S=1:250

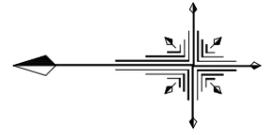

愛宕町平野馬場先線

愛宕神社線

給水路線 表層工 A=4.56m<sup>2</sup>、t=50mm  
不陸整正工 A=4.56m<sup>2</sup>、補足材なし

切断工④  
L=4.56m

切断工⑤  
L=4.56m

切断工①  
L=3.90m  
NO. 3+10.73

2A425  
H=145.473

2A439-1  
H=146.093

NO. 4

愛宕神社線

舗装本復旧標準図  
S=1:20

N 1 ~ 3 交通

舗装復旧幅

表層工:再生密粒度アスコン(13) t=5cm

再生砕石(RC-40)

φ50路線 表層工 A=295.46m<sup>2</sup>、t=50mm  
不陸整正工 A=295.46m<sup>2</sup>、補足材なし

NO. 5

NO. 6

NO. 7

切断工②  
L=5.73m

2A440  
H=146.379

丸之内久米線

切断工③  
L=2.19m

2A441  
H=148.276

街区基準点復元  
N=1.0本

舗装復旧凡例

	N 1 ~ 3 交通

この図面は、A1サイズを原寸とする。



工事名称	令和3年度 伊賀市水道施設整備事業 舗装復旧工事(上野愛宕町工区)			
図面名称	平面図			
施工場所	伊賀市上野愛宕町地内			
縮尺	1:250			
設計月日	令和	年	月	日
図面番号				
審査	課長	係長	検印	設計
				1

伊賀市 上下水道部


# 展開図

S=1:250

## φ50路線

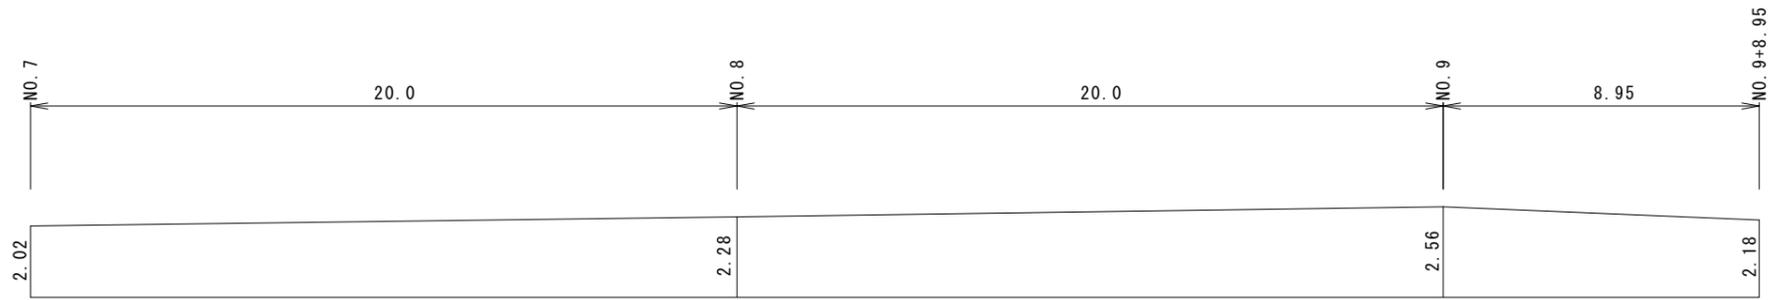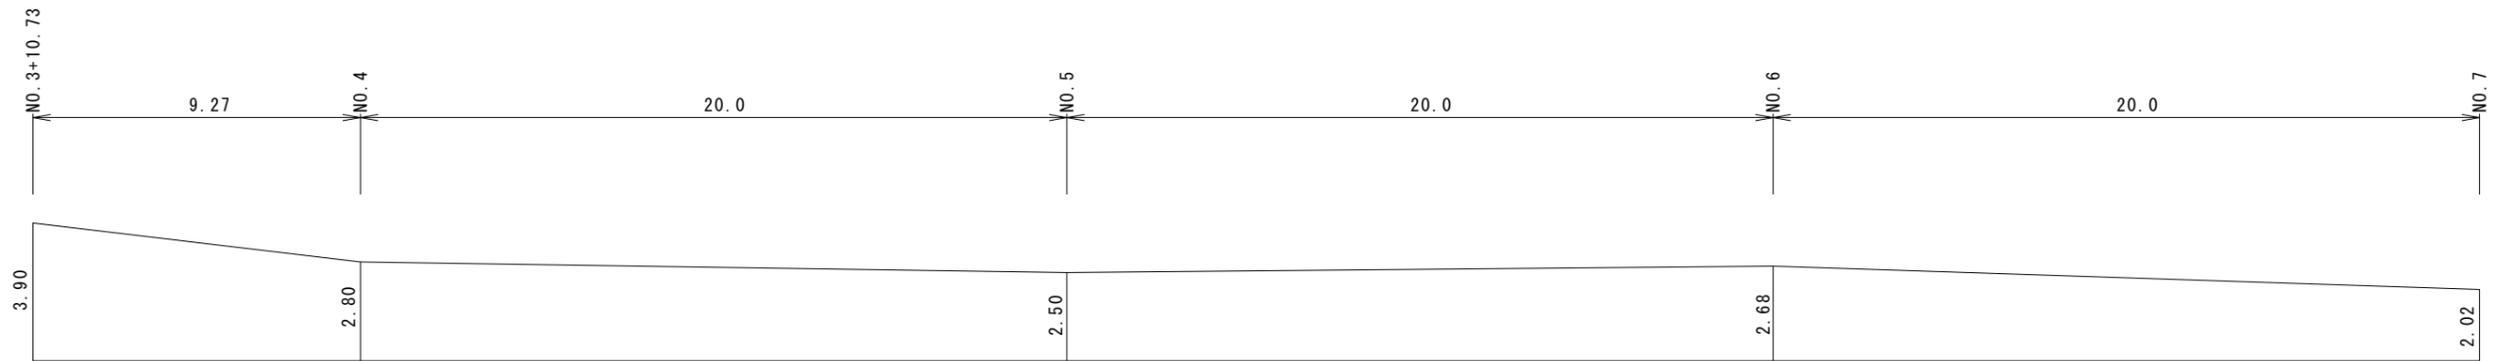

## 給水路線

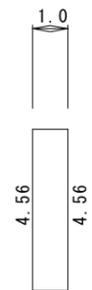

この図面は、A1サイズを原寸とする。

工事名称	令和3年度 伊賀市水道施設整備事業 舗装復旧工事（上野愛宕町工区）			
図面名称	展開図			
施工場所	伊賀市上野愛宕町地内			
縮尺	1:100			
設計月日	令和	年	月	日
図面番号	2			
審査	課長	係長	主任	設計
伊賀市上下水道部				