

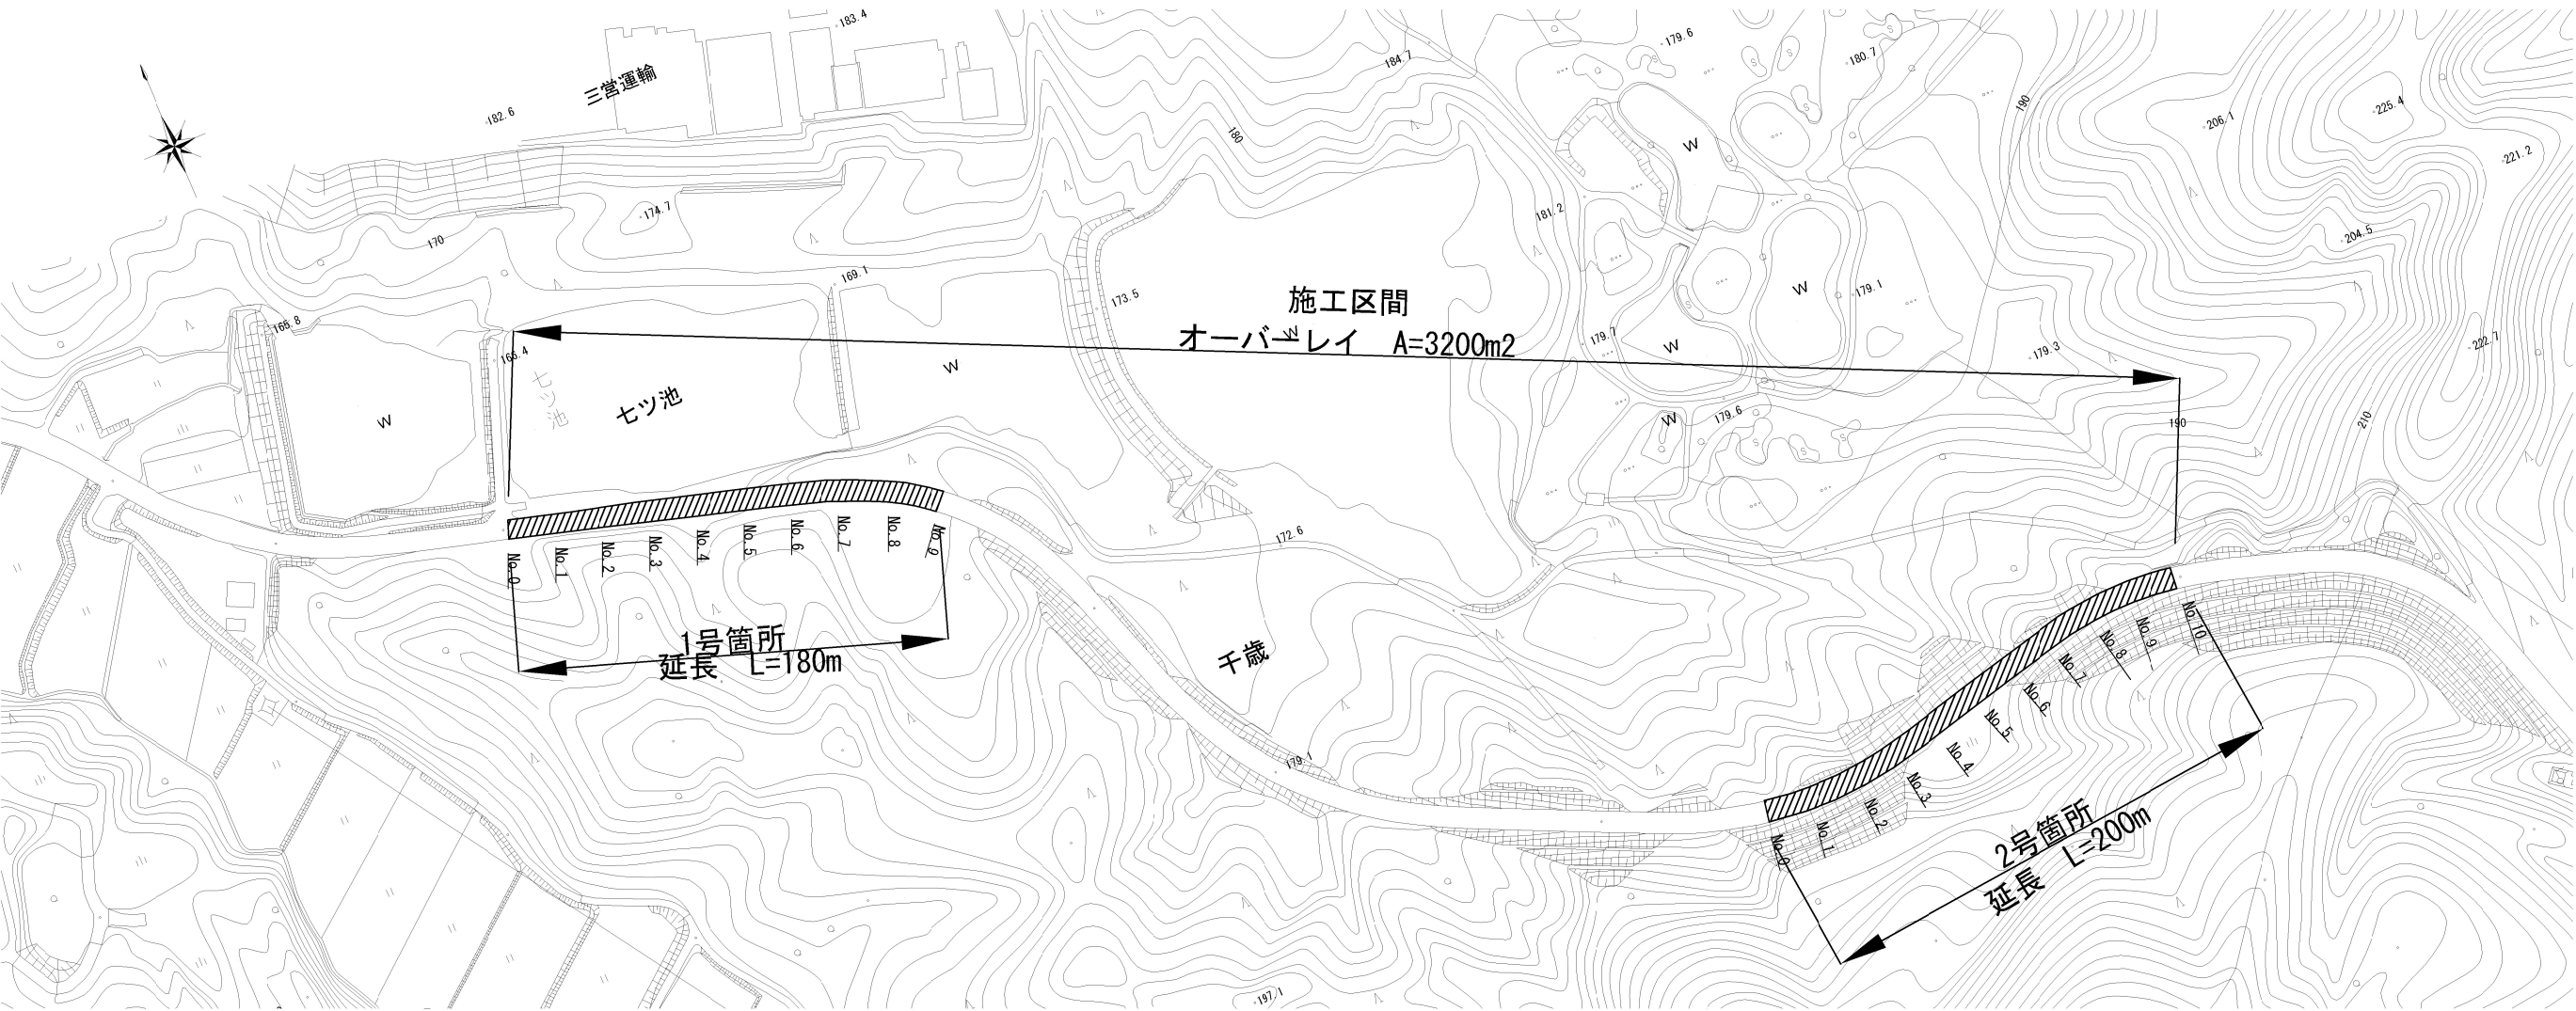


平面図 S=1:3000

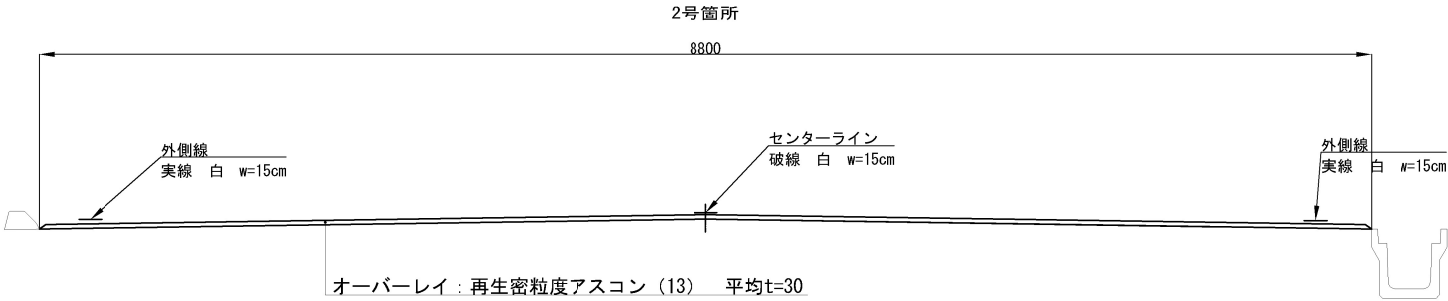

標準断面図 S=1:50

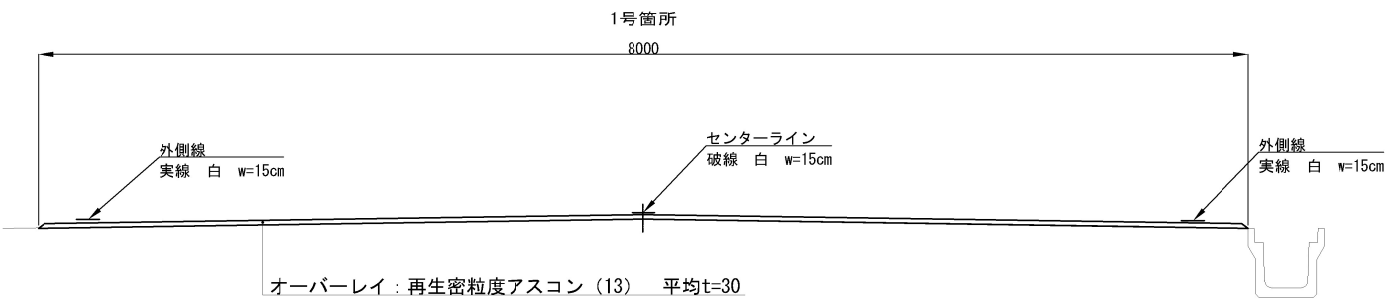

工事名	令和3年度 臨時地方道整備事業（緊自債） 市道千歳千戸線舗装修繕工事		
施工位置	伊賀市 千歳 地内		
図面名	平面図・標準断面図		
縮尺	図示	図面番号	1
事業者名	伊賀市役所 建設部 道路河川課		