

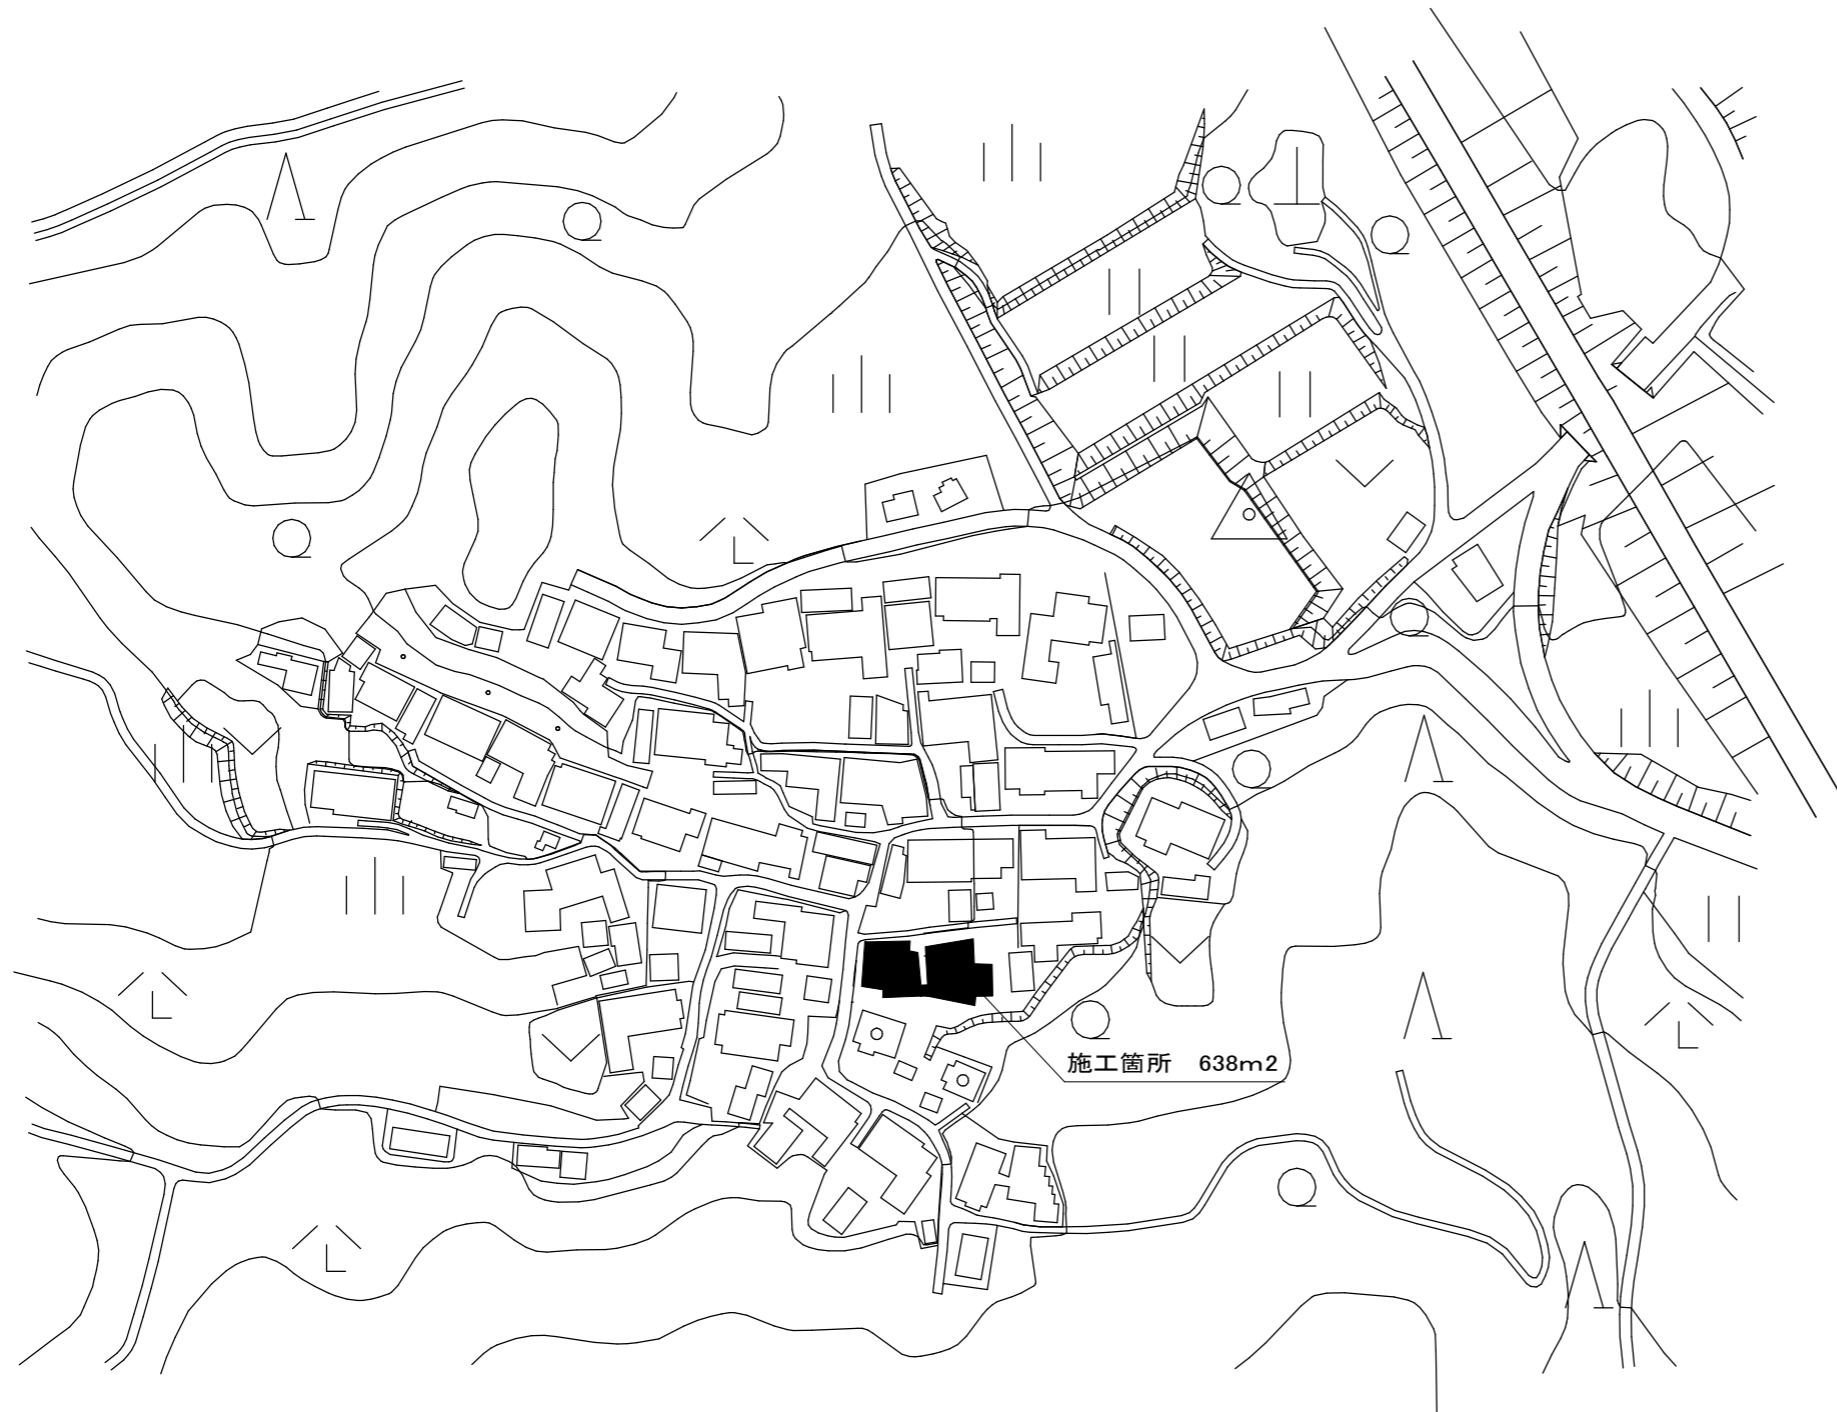


平面図 S=1/2000

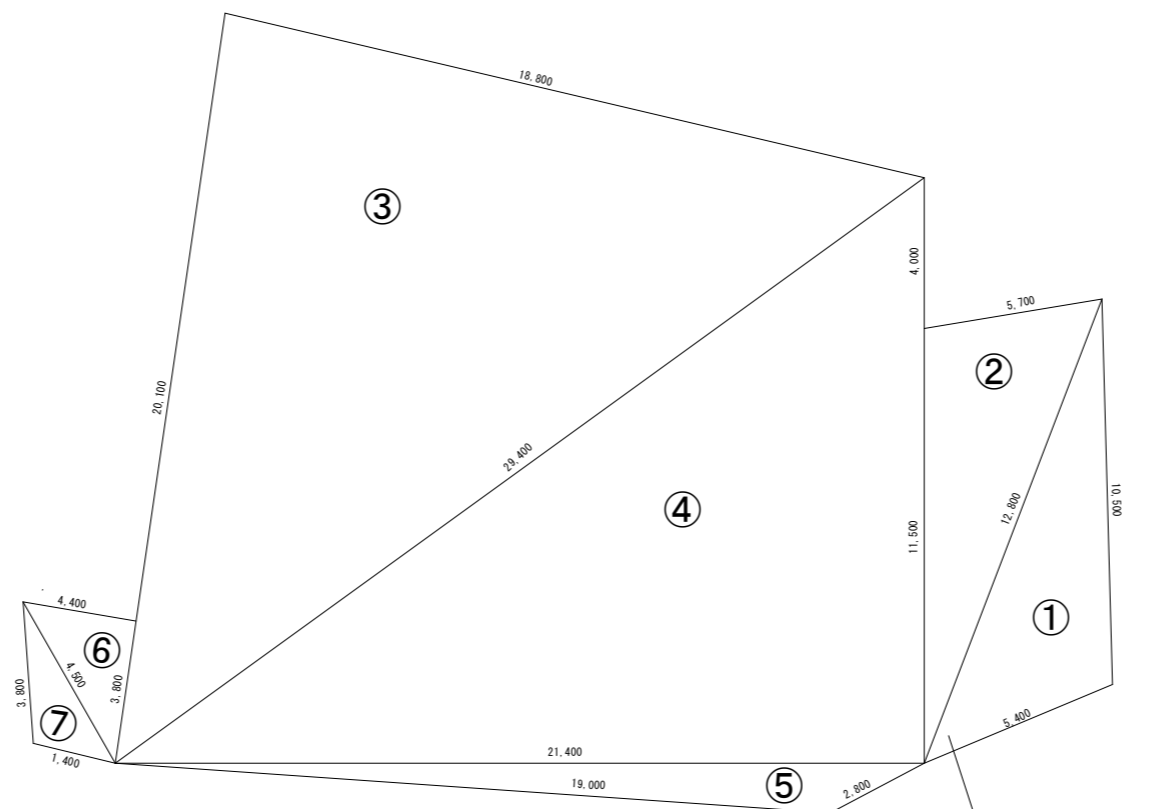


工事名	桂地区防災ひろば舗装工事		
図面名	平面図		
年月日			
縮尺	図示	図面番号	1
会社名	伊賀市役所		
事務所名	都市計画課		

展開図 S=1/200

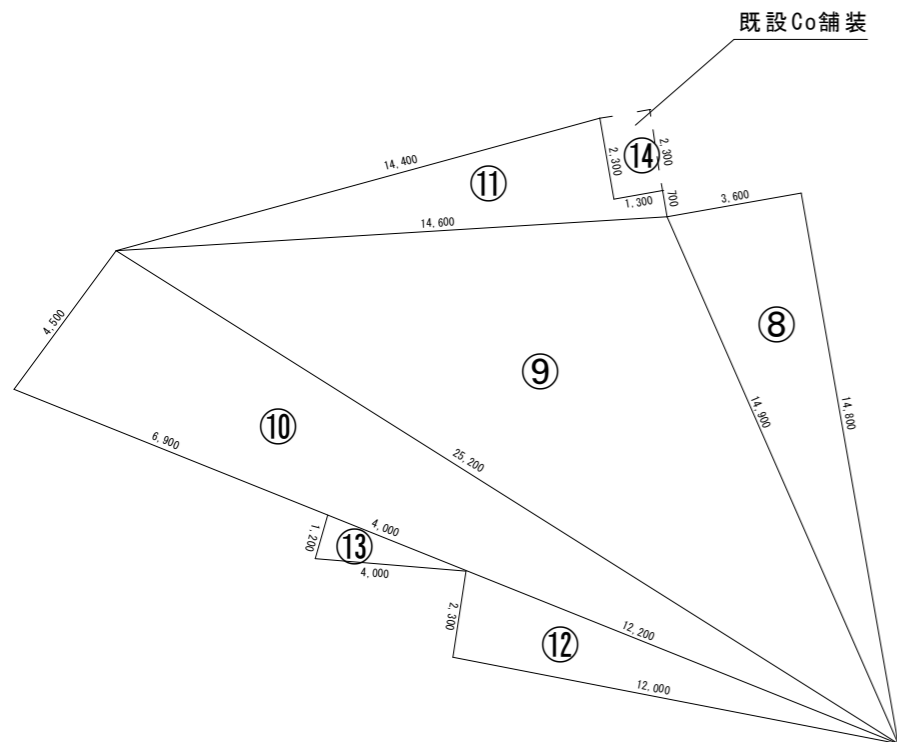

舗装構成図 S=1/50

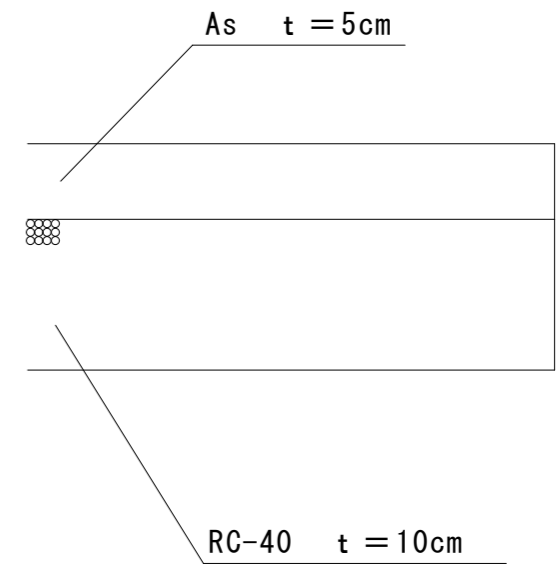

工事名	桂地区防災ひろば舗装工事		
図面名			
年月日			
縮尺	図示	図面番号	2
会社名	伊賀市役所		
事務所名	都市計画課		