


工事名	令和2年度(繰) 農業水路等長寿命化 防災減災事業 西ヶ峰池農池工事		
図面名	平面図		
工事場所	伊賀市 大野木 地内		
縮尺	S=1/250	図面番号	1
事務所名	伊賀市役所 産業振興部 農村整備課		


縦断面図 S=1:100

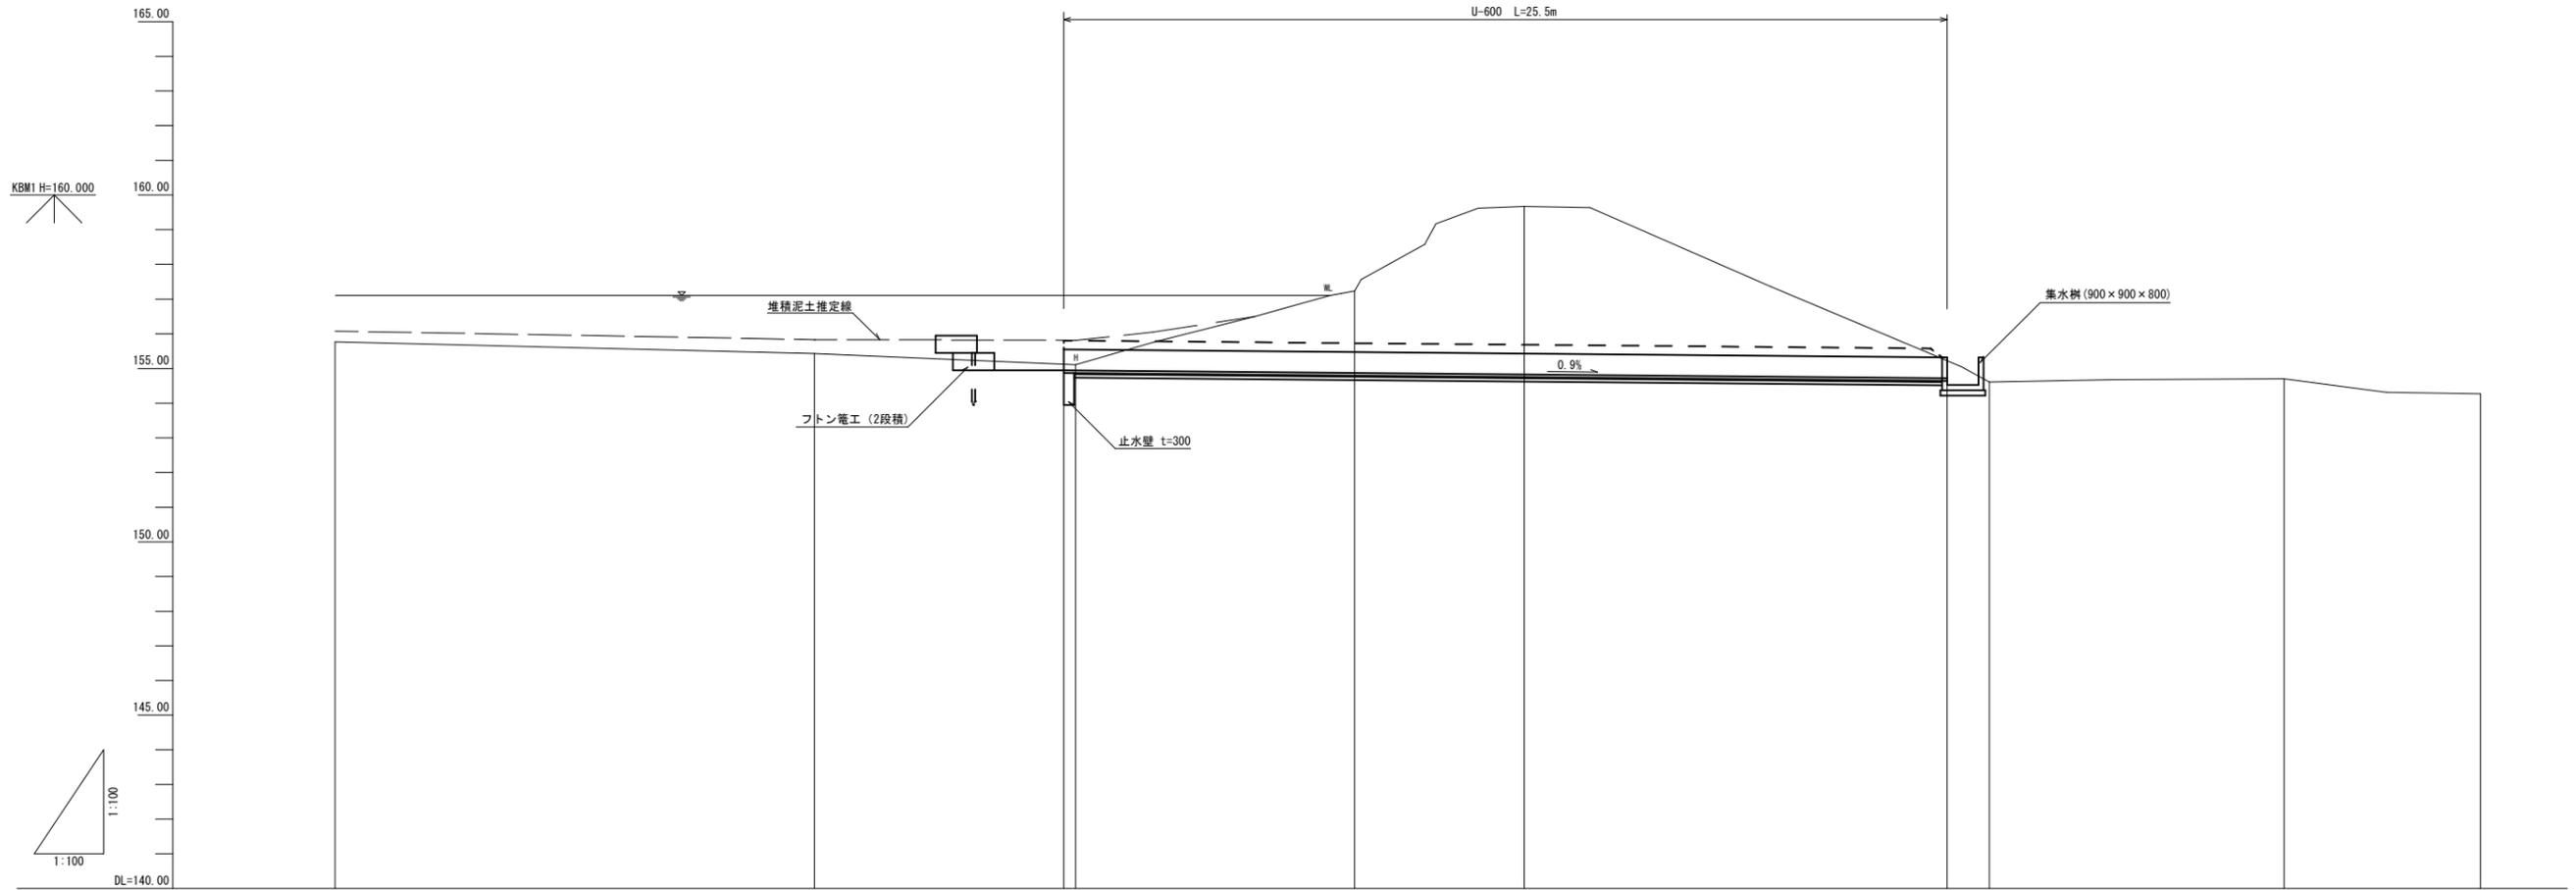

勾配図											
切土高				0.17		2.36		4.84		0.50	
計画水路底高				154.95		154.87		154.83		154.72	
地盤高	155.77	155.43	155.12	155.11	157.23	159.67	155.22	154.61	154.70	154.27	
追加距離	-34.32	-20.49	-13.20	-12.96	-4.90	0.00	12.20	13.42	21.92	27.58	
単距離	13.83	7.19	0.34	8.06	4.90	0.00	12.20	1.22	8.50	5.66	
測点			-13.3		-4.9		+12.2				


工事名	令和2年度(補) 農業水路等長寿命化 防災減災事業 西ヶ峰池農池工事		
図面名	縦断面図		
工事場所	伊賀市 大野木 地内		
縮尺	S=1/100	図面番号	2
事務所名	伊賀市役所 産業振興部 農村整備課		

NO. 0+12. 2
 GH=155. 22
 FH=154. 72

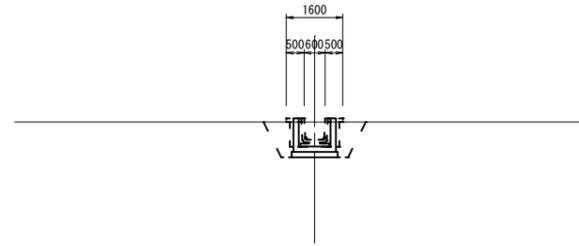


項目	單位	數量	
掘削	m ²	-	-
床掘	m ²	1.0	2.4
埋戻	m ²	0.5	1.2

NO. 0
 GH=159. 67
 FH=154. 83

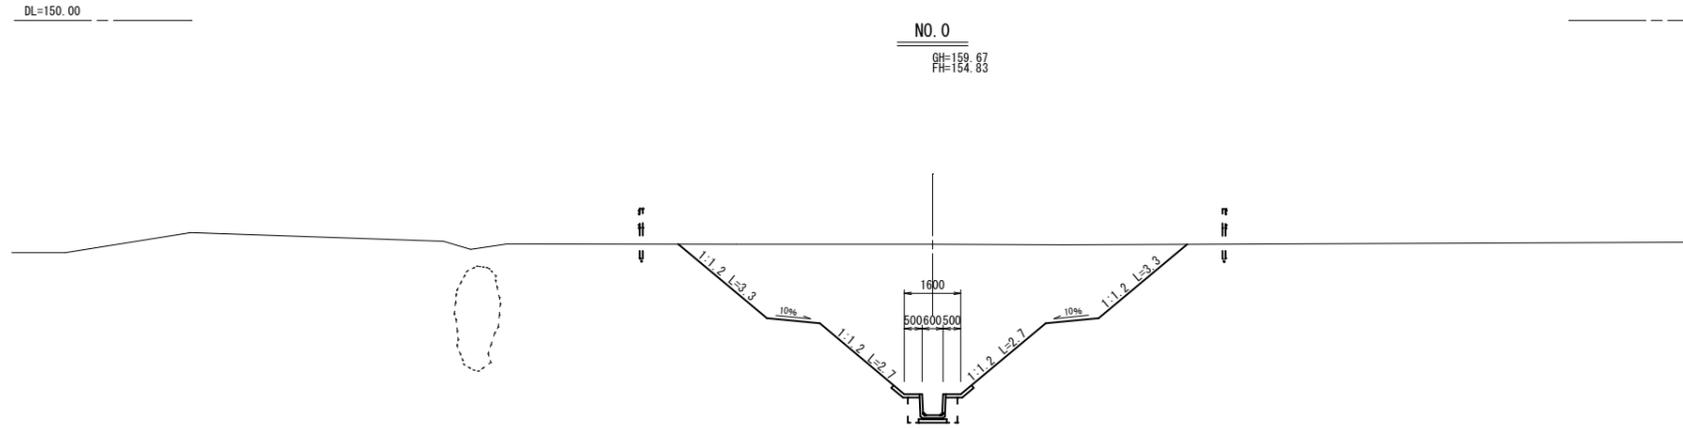


項目	單位	數量	
掘削	m ²	34.2	
床掘	m ²	1.0	
埋戻	m ²	0.5	

NO. 0-4. 9
 GH=157. 23
 FH=154. 87

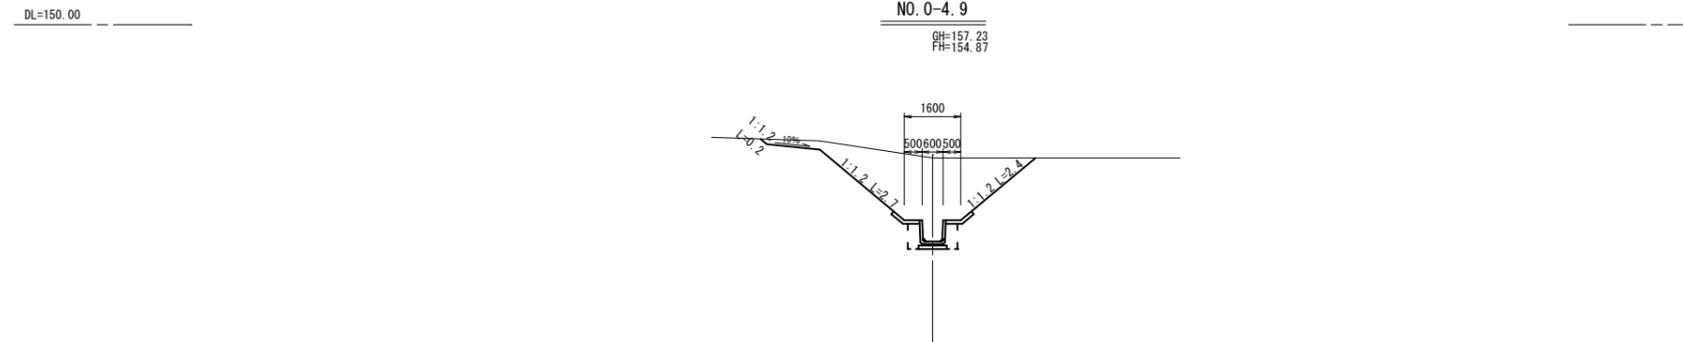

項目	單位	數量	
掘削	m ²	7.8	
床掘	m ²	1.0	
埋戻	m ²	0.5	

NO. 0-13. 3
 GH=155. 12
 FH=154. 95

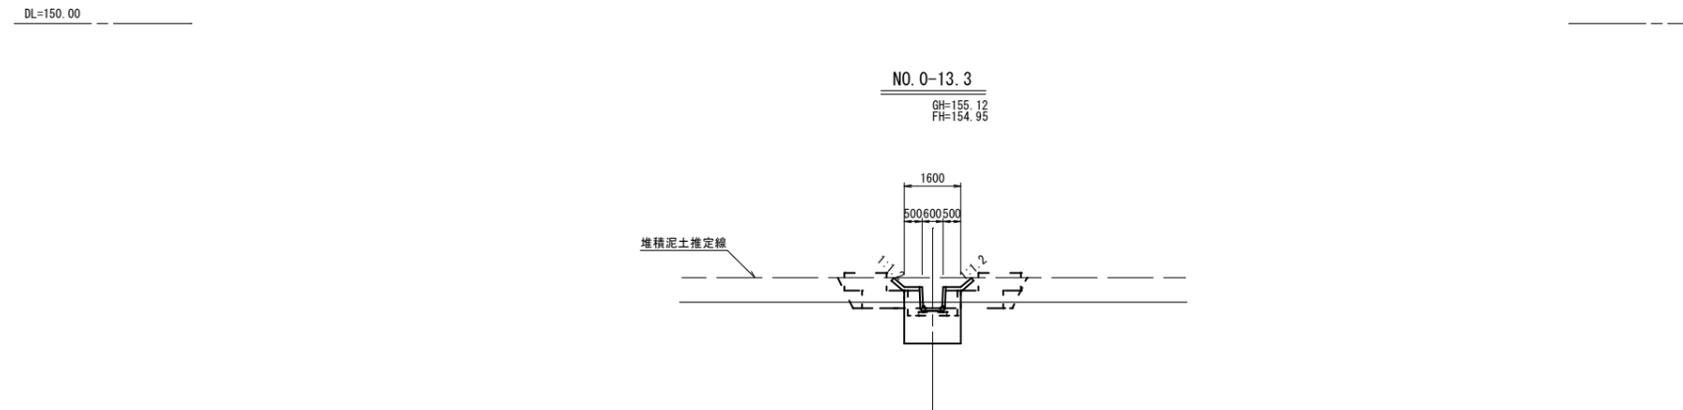


項目	單位	數量	
掘削	m ²	0.7	4.2
床掘	m ²	1.0	-
埋戻	m ²	0.5	0.4


DL=150. 00

工事名	令和2年度(補) 農業水路等長寿命化 防災減災事業 西ヶ峰池農池工事		
図面名	横断面図		
工事場所	伊賀市 大野木 地内		
縮尺	S=1/100	図面番号	3
事務所名	伊賀市役所 産業振興部 農村整備課		

堤防開削標準断面図 S=1/50

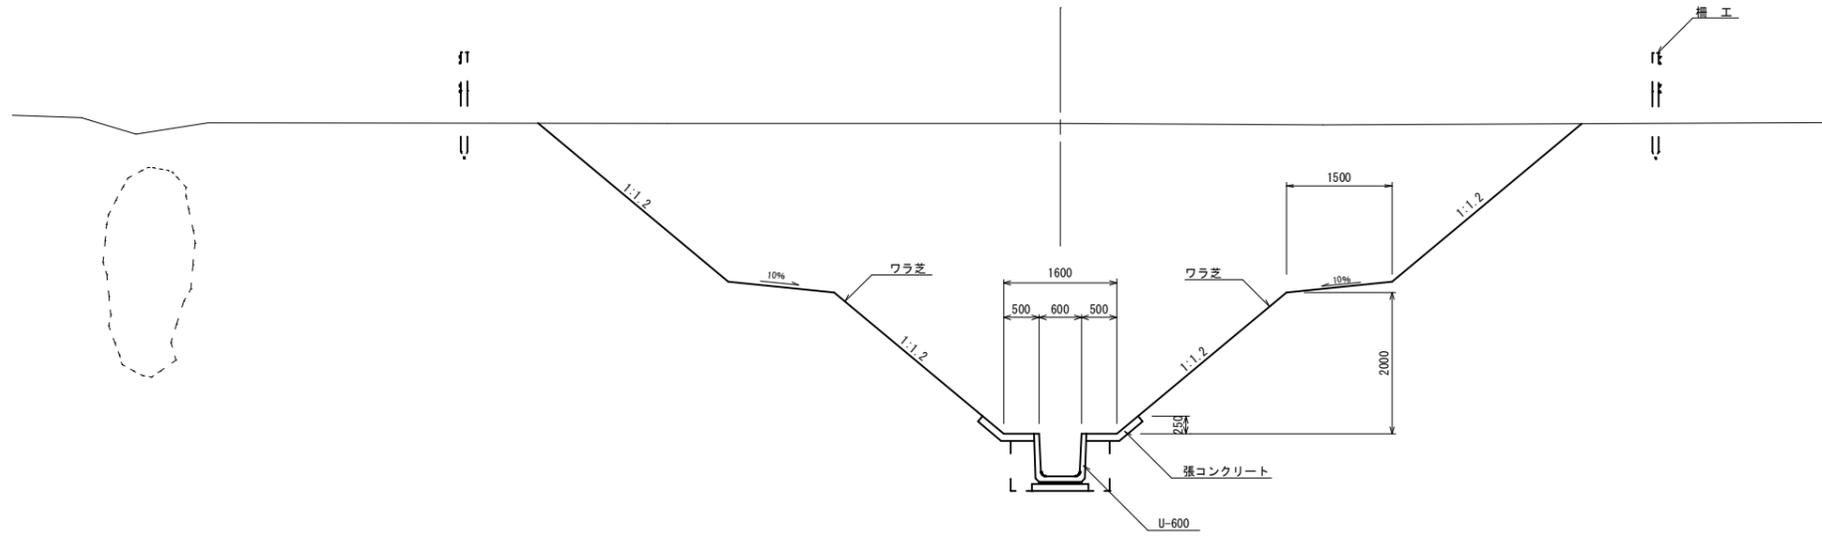


柵工 S=1/20

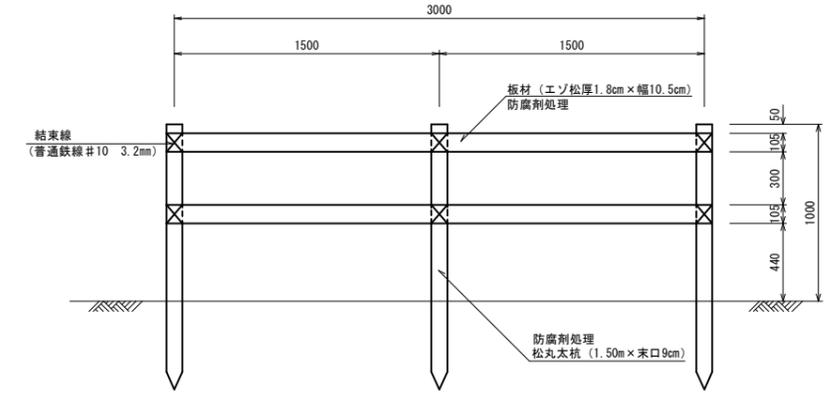


法面工（ワラ芝）展開図 S=1/100

数量表		1ヶ所当り	
名称	規格	単位	数量
板材	厚1.8cm×幅10.5cm	m ²	0.0117
松丸太杭	1.50m×末口9cm	本	3.0
結束線	#10 3.2mm	kg	0.38
防腐剤処理		m ²	2.57

(右側)

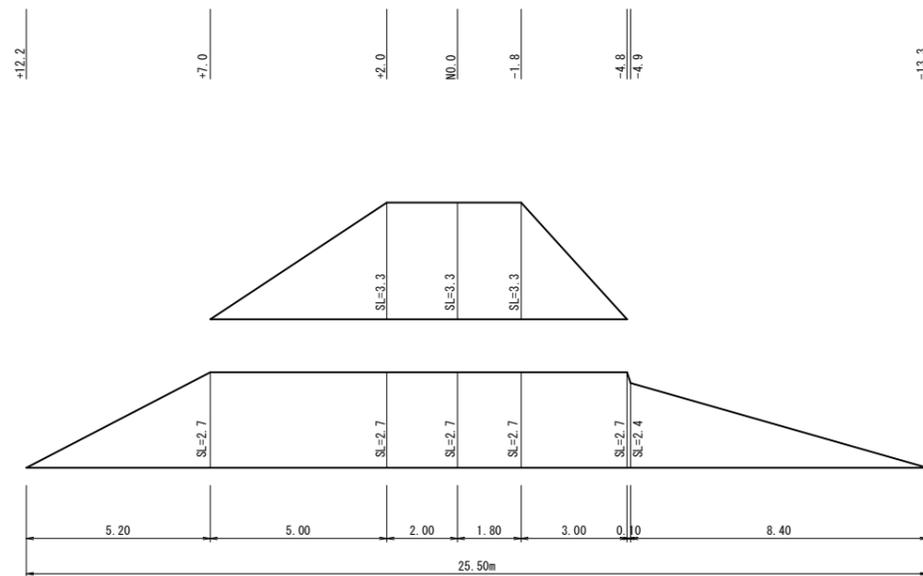

(左側)

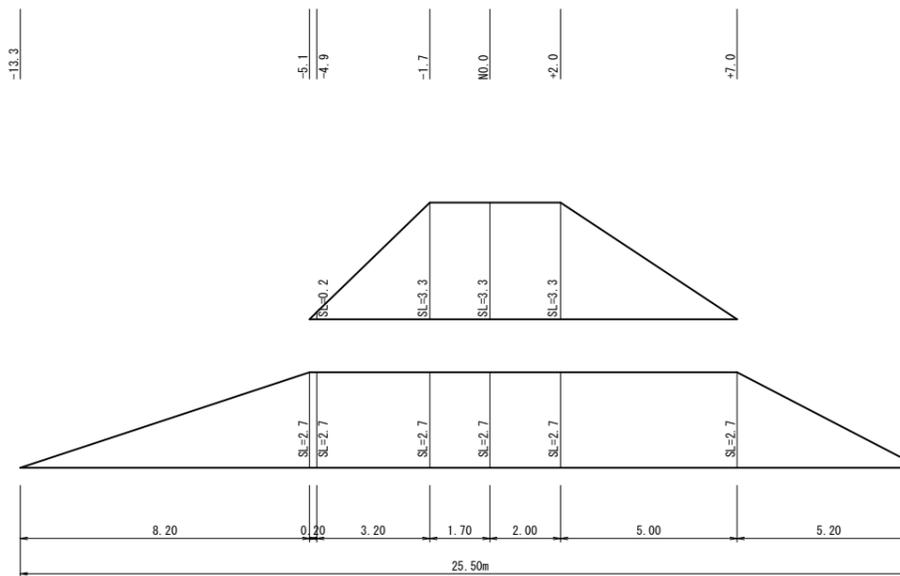

工事名	令和2年度(繰) 農業水路等長寿命化 防災減災事業 西ヶ峰池農池工事
図面名	標準断面図・法面展開図・工法図
工事場所	伊賀市 大野木 地内
縮尺	図示 図面番号 4
事務所名	伊賀市役所 産業振興部 農村整備課

