


計画平面図

S=1:2500

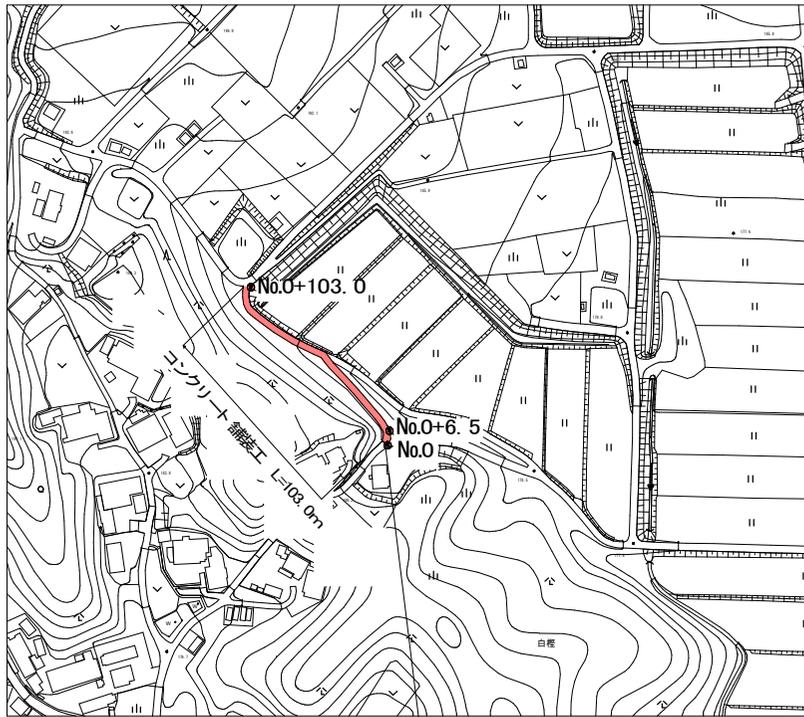


既設コンクリート舗装

横断図 (No.0+6.5~No.0+103)

S=1:100


盛土	0.10m3
基面修正	3.00m
コンクリート	0.30m2
型枠	0.20m
溶接金網	2.85m

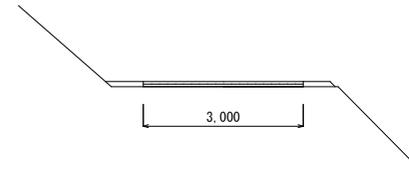

横断図 (No.0~No.0+6.5)


S=1:100

掘削	0.15m3
盛土	0.03m3
基面修正	3.00m
コンクリート	0.30m2
型枠	0.20m
溶接金網	2.85m

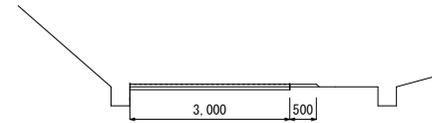

舗装構成図


S=1:30

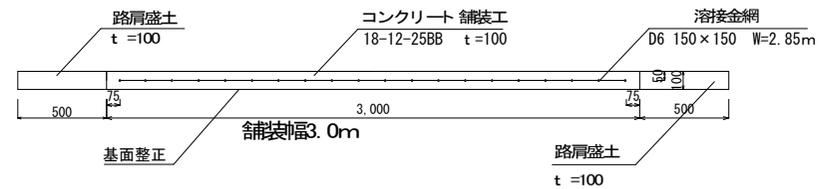

展開図 (No.0~No.0+103.0)


S=1:350

目地材 (t=100・W=10 10m/1箇所) ※スリッパバー含

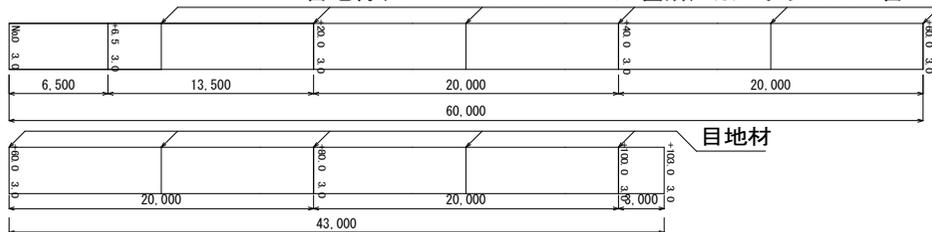

スリッパバー設置詳細図

S=1:30

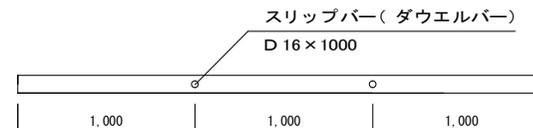

工事名	産業廃棄物最終処分場周辺環境整備事業 白檜地区 農業用道路舗装工事		
工事場所	伊賀市 白檜 地内		
図面の名称	平面図・横断図・工法図		
縮尺	図示	設計者	
工種		図面番号	1
伊賀市産業振興部農村整備課			