


平面図


A-3 S=1:1000

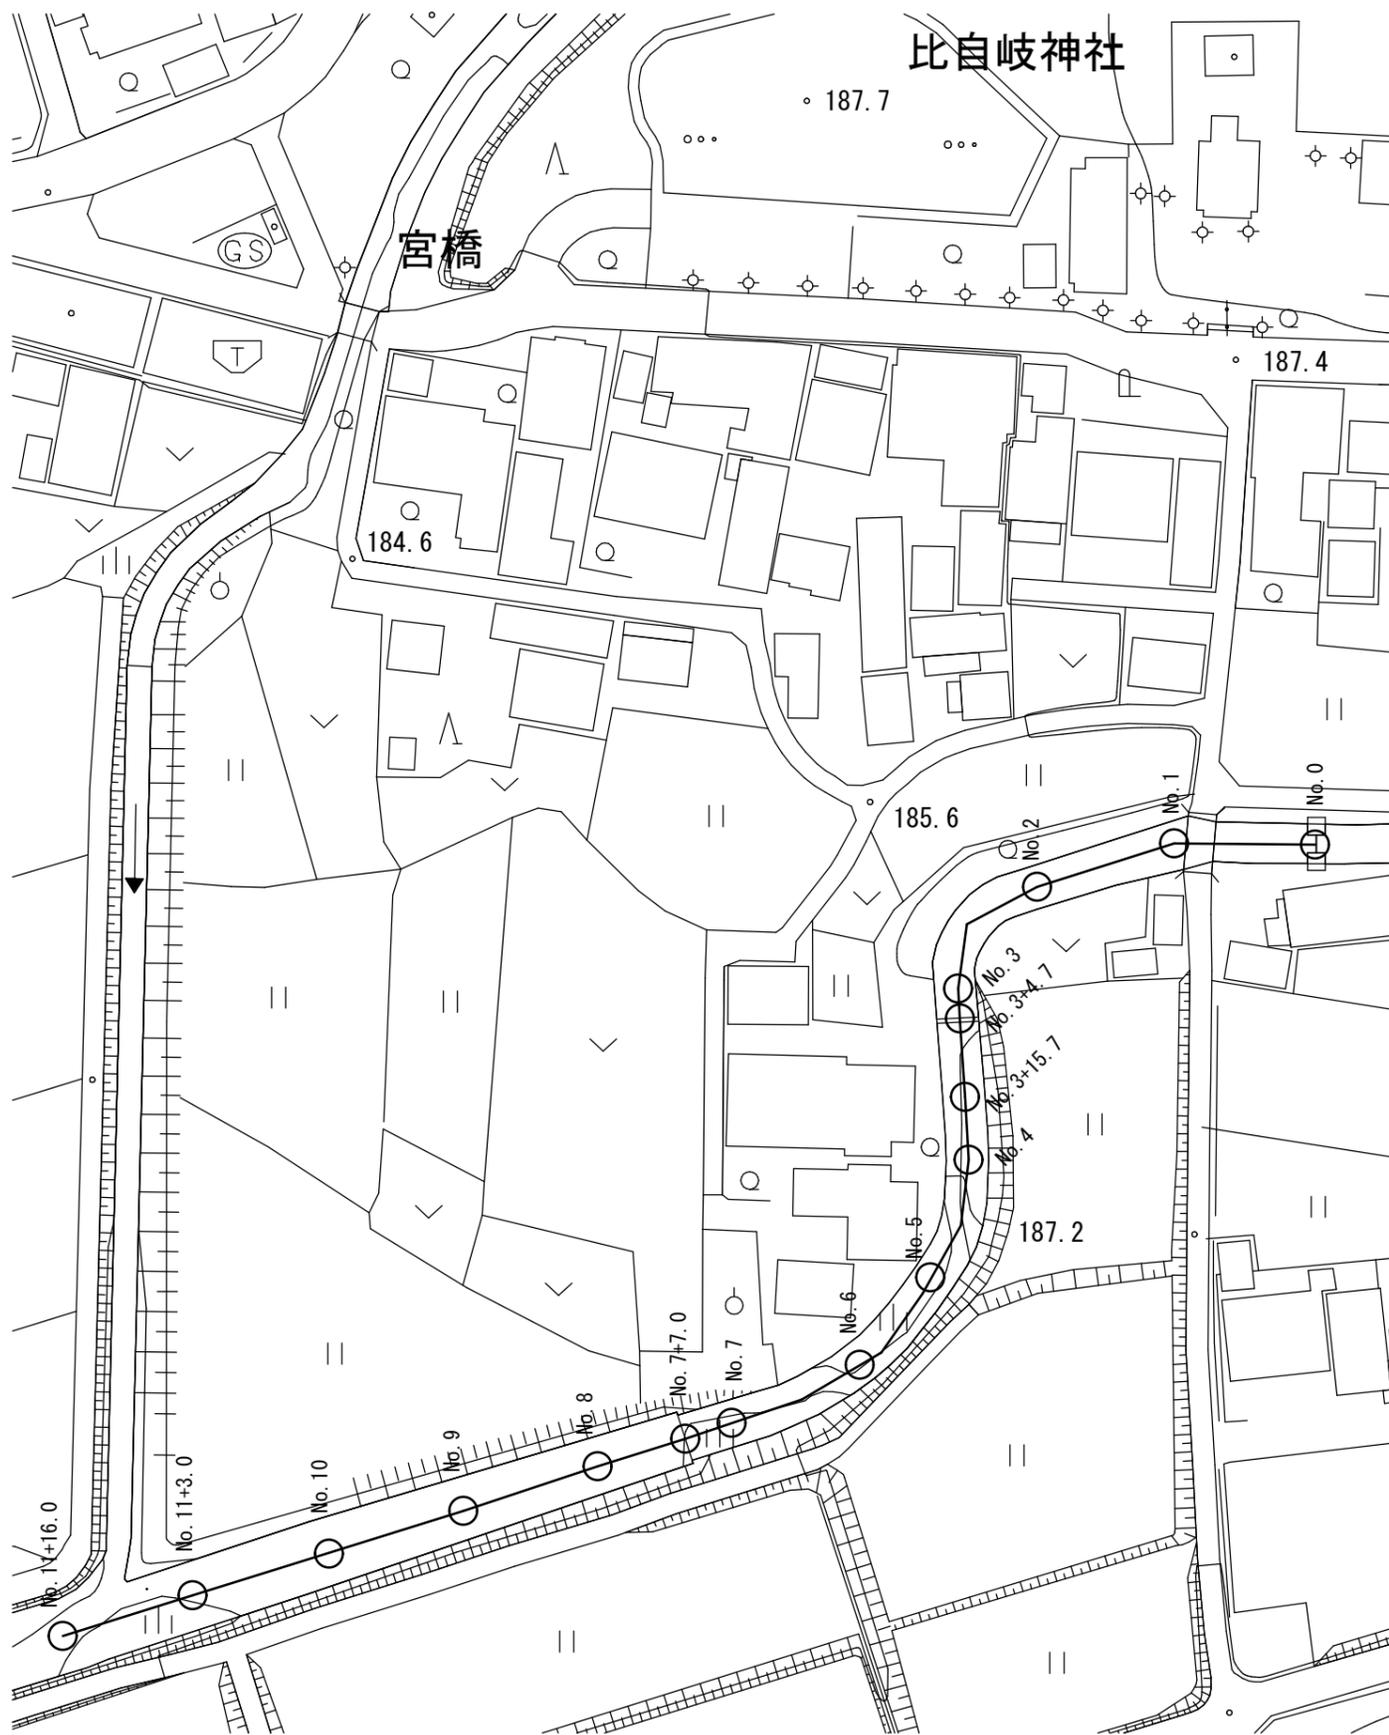


仮設図

A-3 S=1:100

仮設横断面図

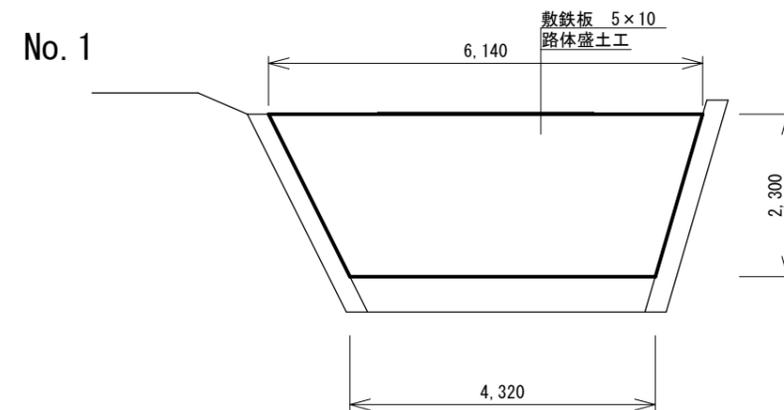


仮設縦断面図

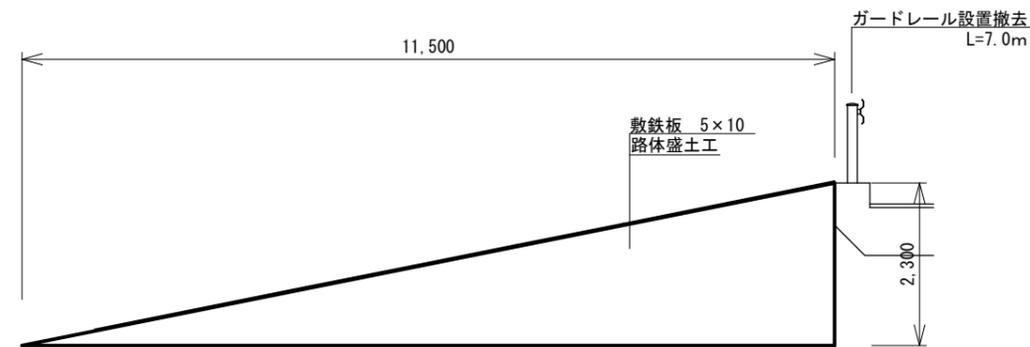

仮締切土のう工

No. 0

No. 11+16.0

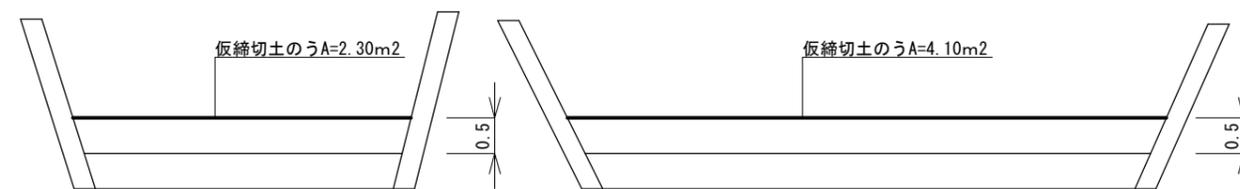


工事名	令和3年度 準用河川等整備事業（緊浚債） 準用河川森の前川河川浚渫工事		
施工場所	伊賀市 比自岐 地内		
図面名	平面図・仮設図		
縮尺	図示	図面番号	1
事業者名	伊賀市 建設部 道路河川課		

横断図

A-3 S=1:100


No. 5

掘削工 3.04

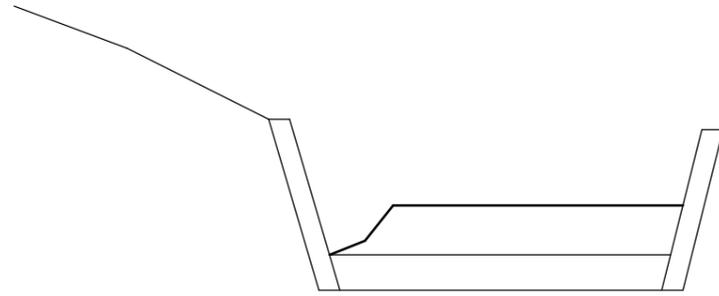


No. 3

掘削工 2.98

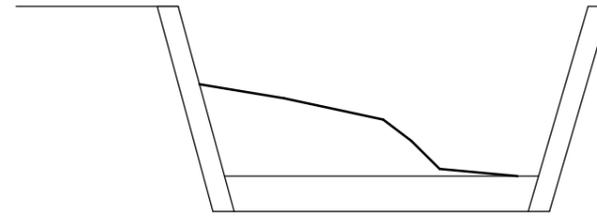


No. 0

掘削工 2.99

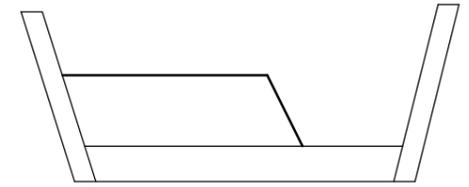


No. 6

掘削工 3.64

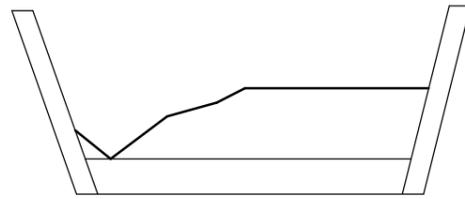


No. 3+4.7

掘削工 0.70

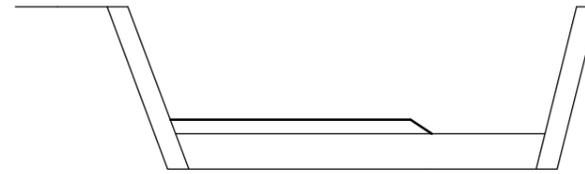


No. 1

掘削工 4.58

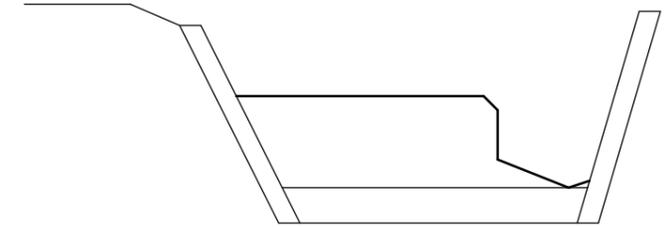

No. 7

掘削工 1.89

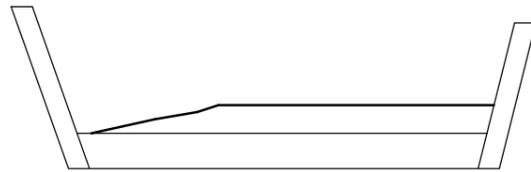


No. 3+15.7

掘削工 1.80




No. 2

掘削工 2.92

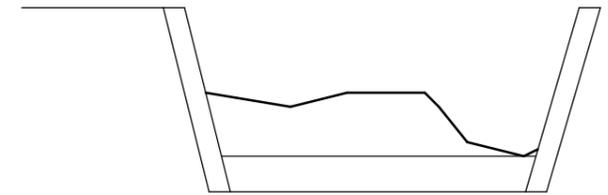


No. 7+7.0

掘削工 1.86

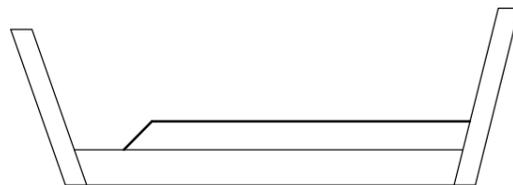

No. 4

掘削工 2.74

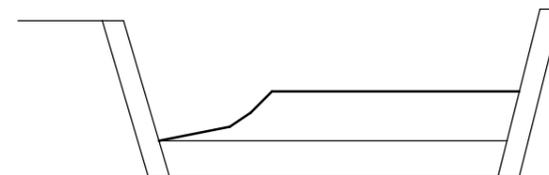


工事名	令和3年度 準用河川等整備事業（緊浚債） 準用河川森の前川河川浚渫工事		
施工場所	伊賀市 比自岐 地内		
図面名	横断図		
縮尺	図示	図面番号	2
事業者名	伊賀市 建設部 道路河川課		

横断図

A-3 S=1:100


No. 10

掘削工 1.14

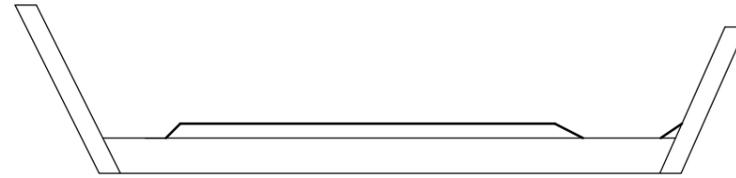


No. 7+7.0

掘削工 2.06

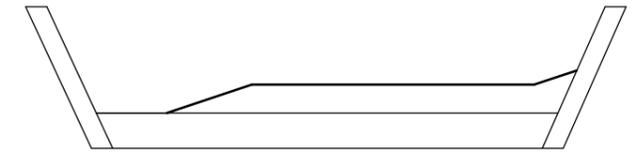


No. 11+3.0
(No. 11)

掘削工 3.68

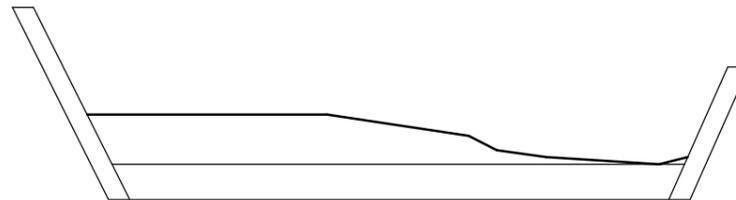

No. 8

掘削工 2.42

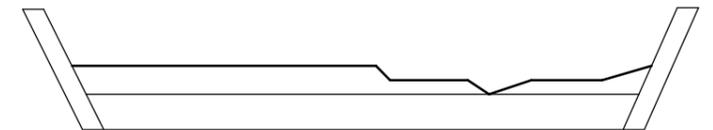


No. 11+16.0

掘削工 0.00



No. 9

掘削工 1.94

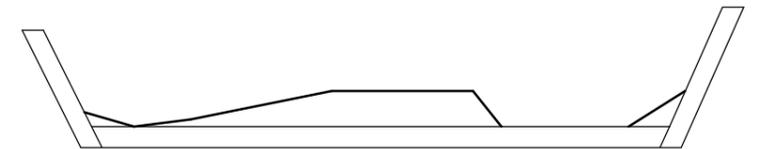

工事名	令和3年度 準用河川等整備事業（緊浚債） 準用河川森の前川河川浚渫工事		
施工場所	伊賀市 比自岐 地内		
図面名	横断図		
縮尺	図示	図面番号	3
事業者名	伊賀市 建設部 道路河川課		