

平面図

S=1/500

施工延長 L=760.0m

表層工 A=2,660.0m²

不陸整正 A=2,660.0m²

No.0
(起)


No.38
(終)



区画線工 外側線 L=760m

標準断面図

S=1/50

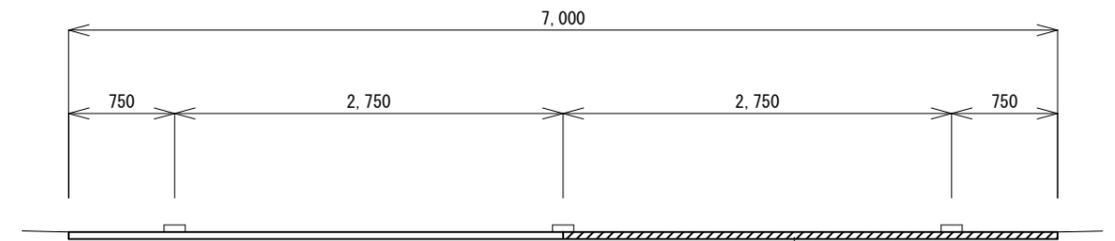

表層：再生密粒度アスコン(13) T=50
※L=760m (右車線のみ)

工事名	令和3年度 臨時地方整備事業 市道真泥出後線舗装工事		
図面名	平面図、標準断面図		
工事場所	伊賀市 出後他2 地内		
縮尺	図示	図面番号	1
事務所名	伊賀市 建設部道路河川課		