
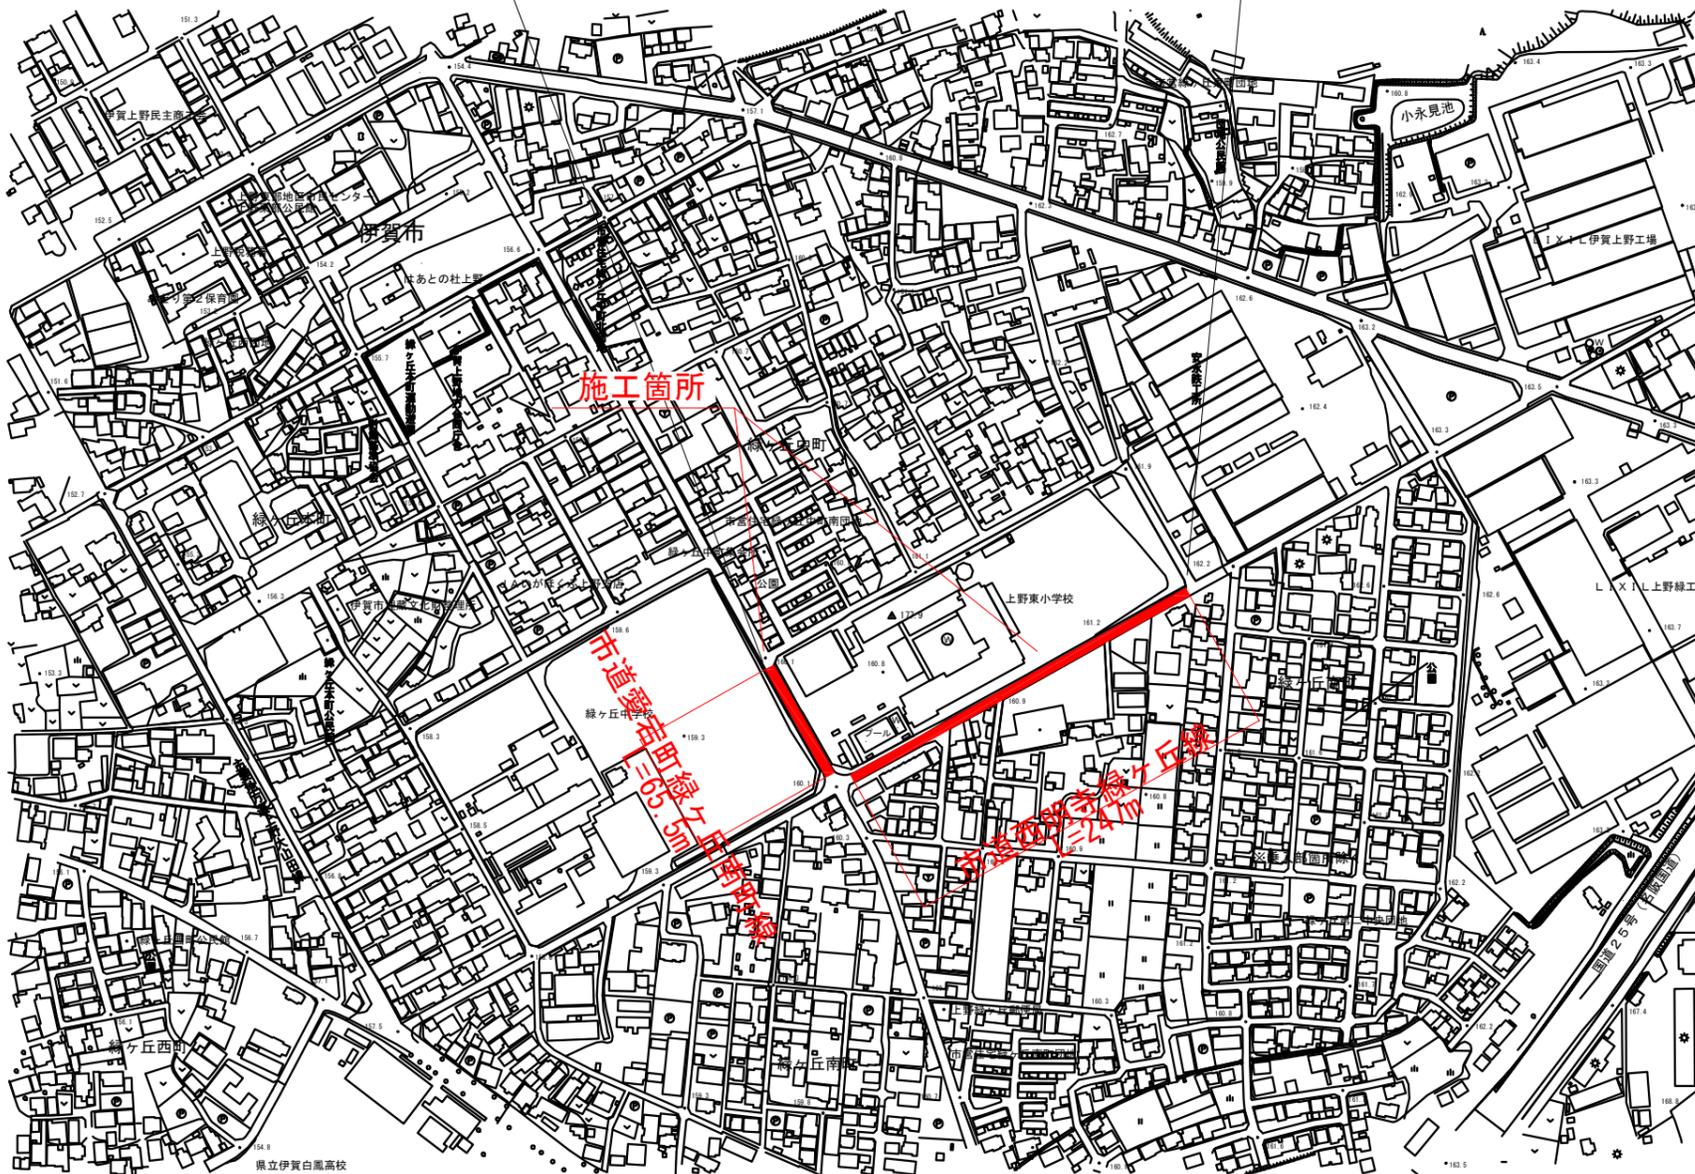


平面図

S=1/2500


施工延長 L=312.5m
 ガードパイプ設置 L=313m
 削孔 N=156本
 殻運搬・処分 V=1m3

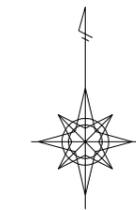


標準断面図

S=1/50

市道愛宕町緑ヶ丘南町線

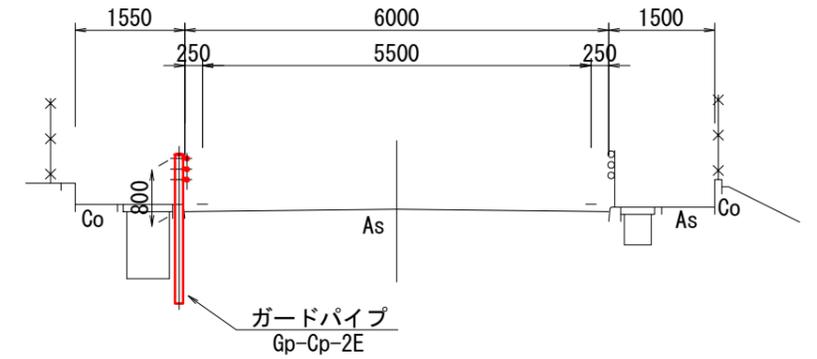

市道西明寺緑ヶ丘線

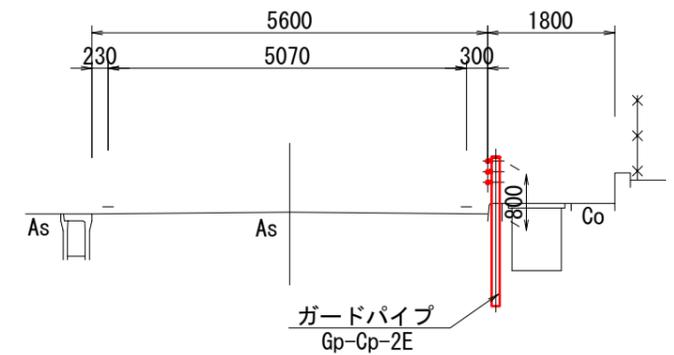

注) 図面はA1をA3に縮小したもの

工事名	令和3年度 臨時地方道整備事業 市道西明寺緑ヶ丘線外1線歩道改良工事		
図面名	平面図 標準断面図		
工事場所	伊賀市 緑ヶ丘中町 地内		
縮尺	図示	図面番号	1
事務所名	伊賀市 建設部道路河川課		