



平面図

S=1 : 2500

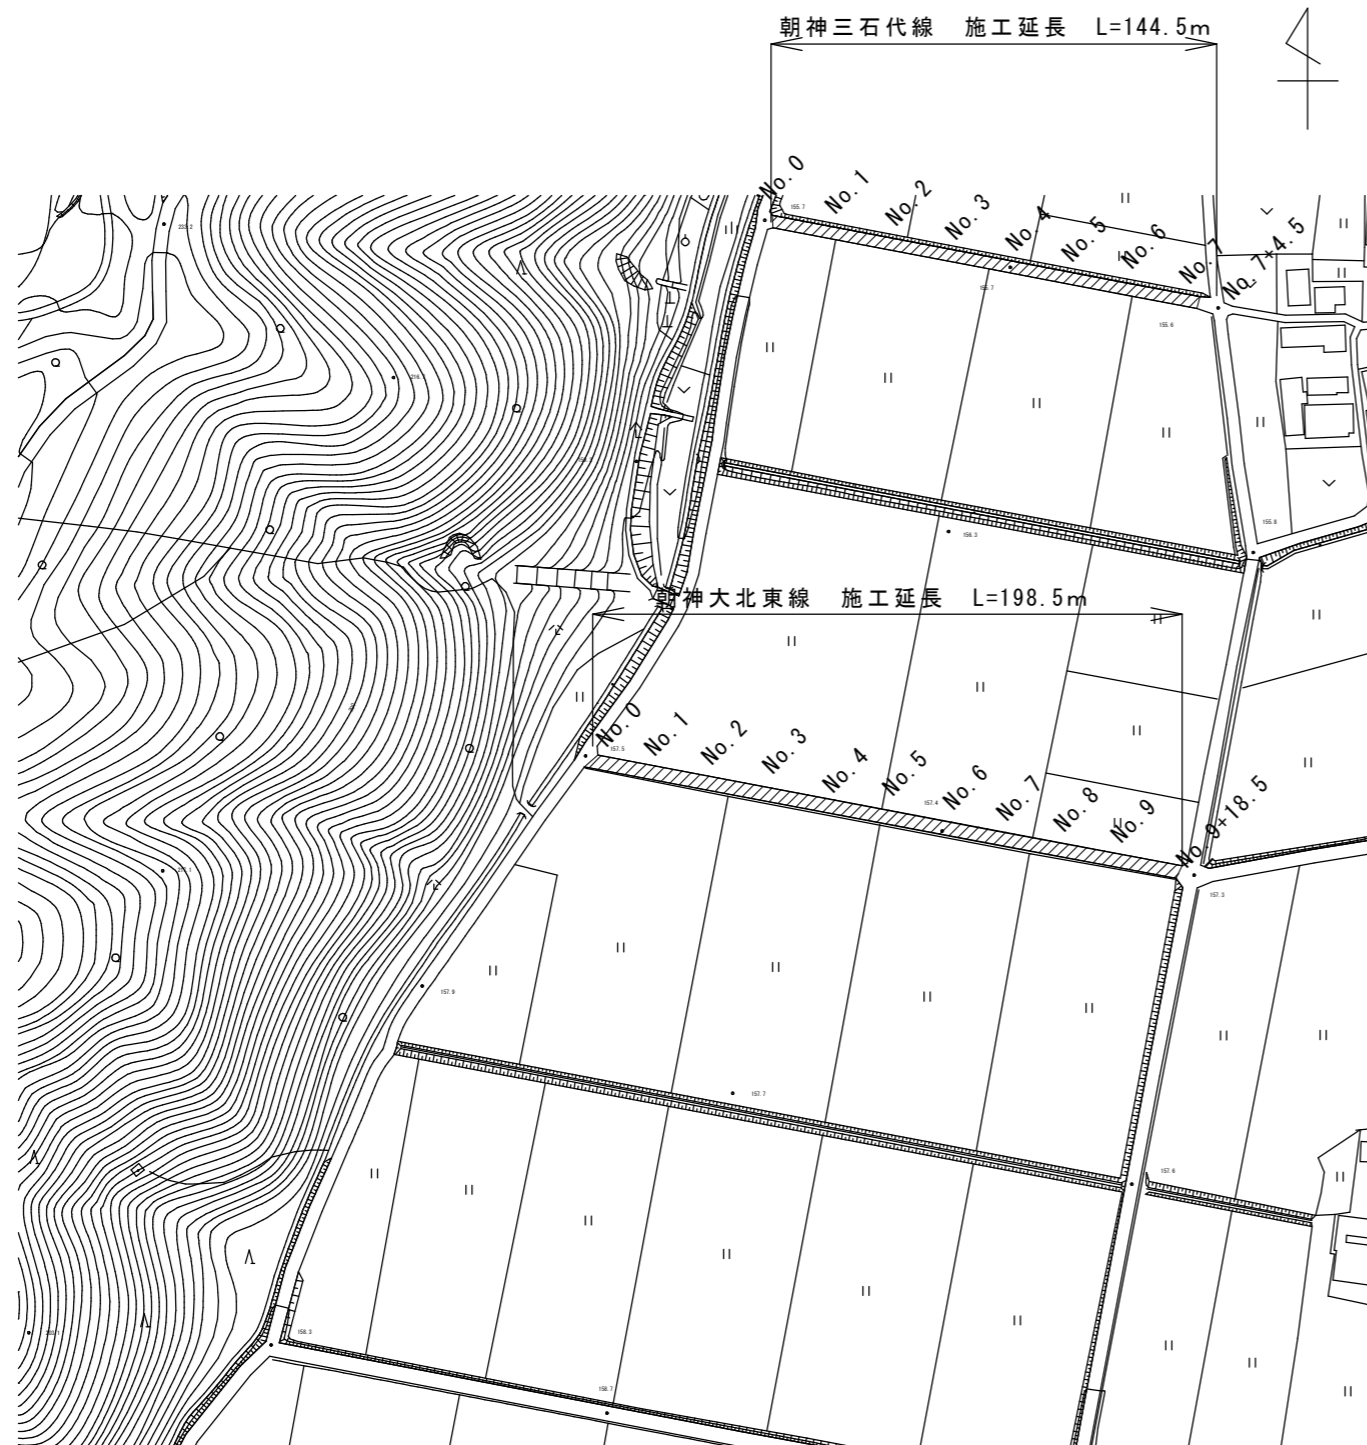

標準断面図

S=1 : 50

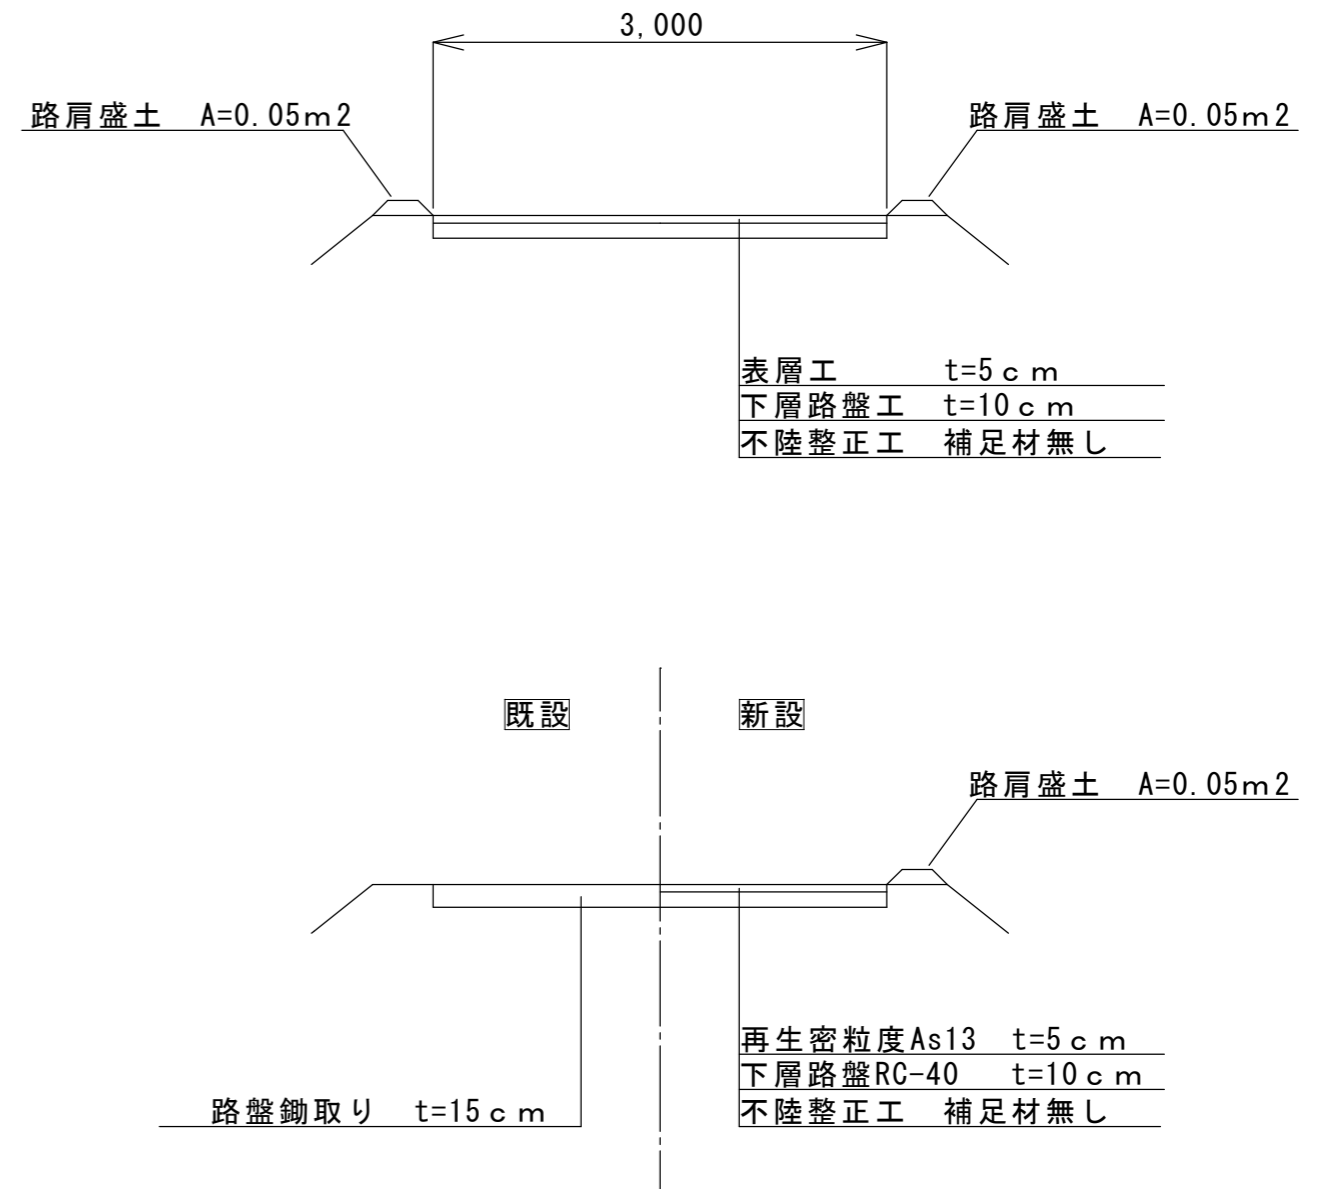

工事名	令和3年度 臨時地方道整備事業 市道朝神大北東線他1線舗装新設工事		
施工箇所名	伊賀市 下神戸 地内		
図面の種類	平面図・標準断面図		
縮尺	図示	図面番号	1
発注者	伊賀市建設部道路河川課		