


東棟地階 平面図 S=1/300

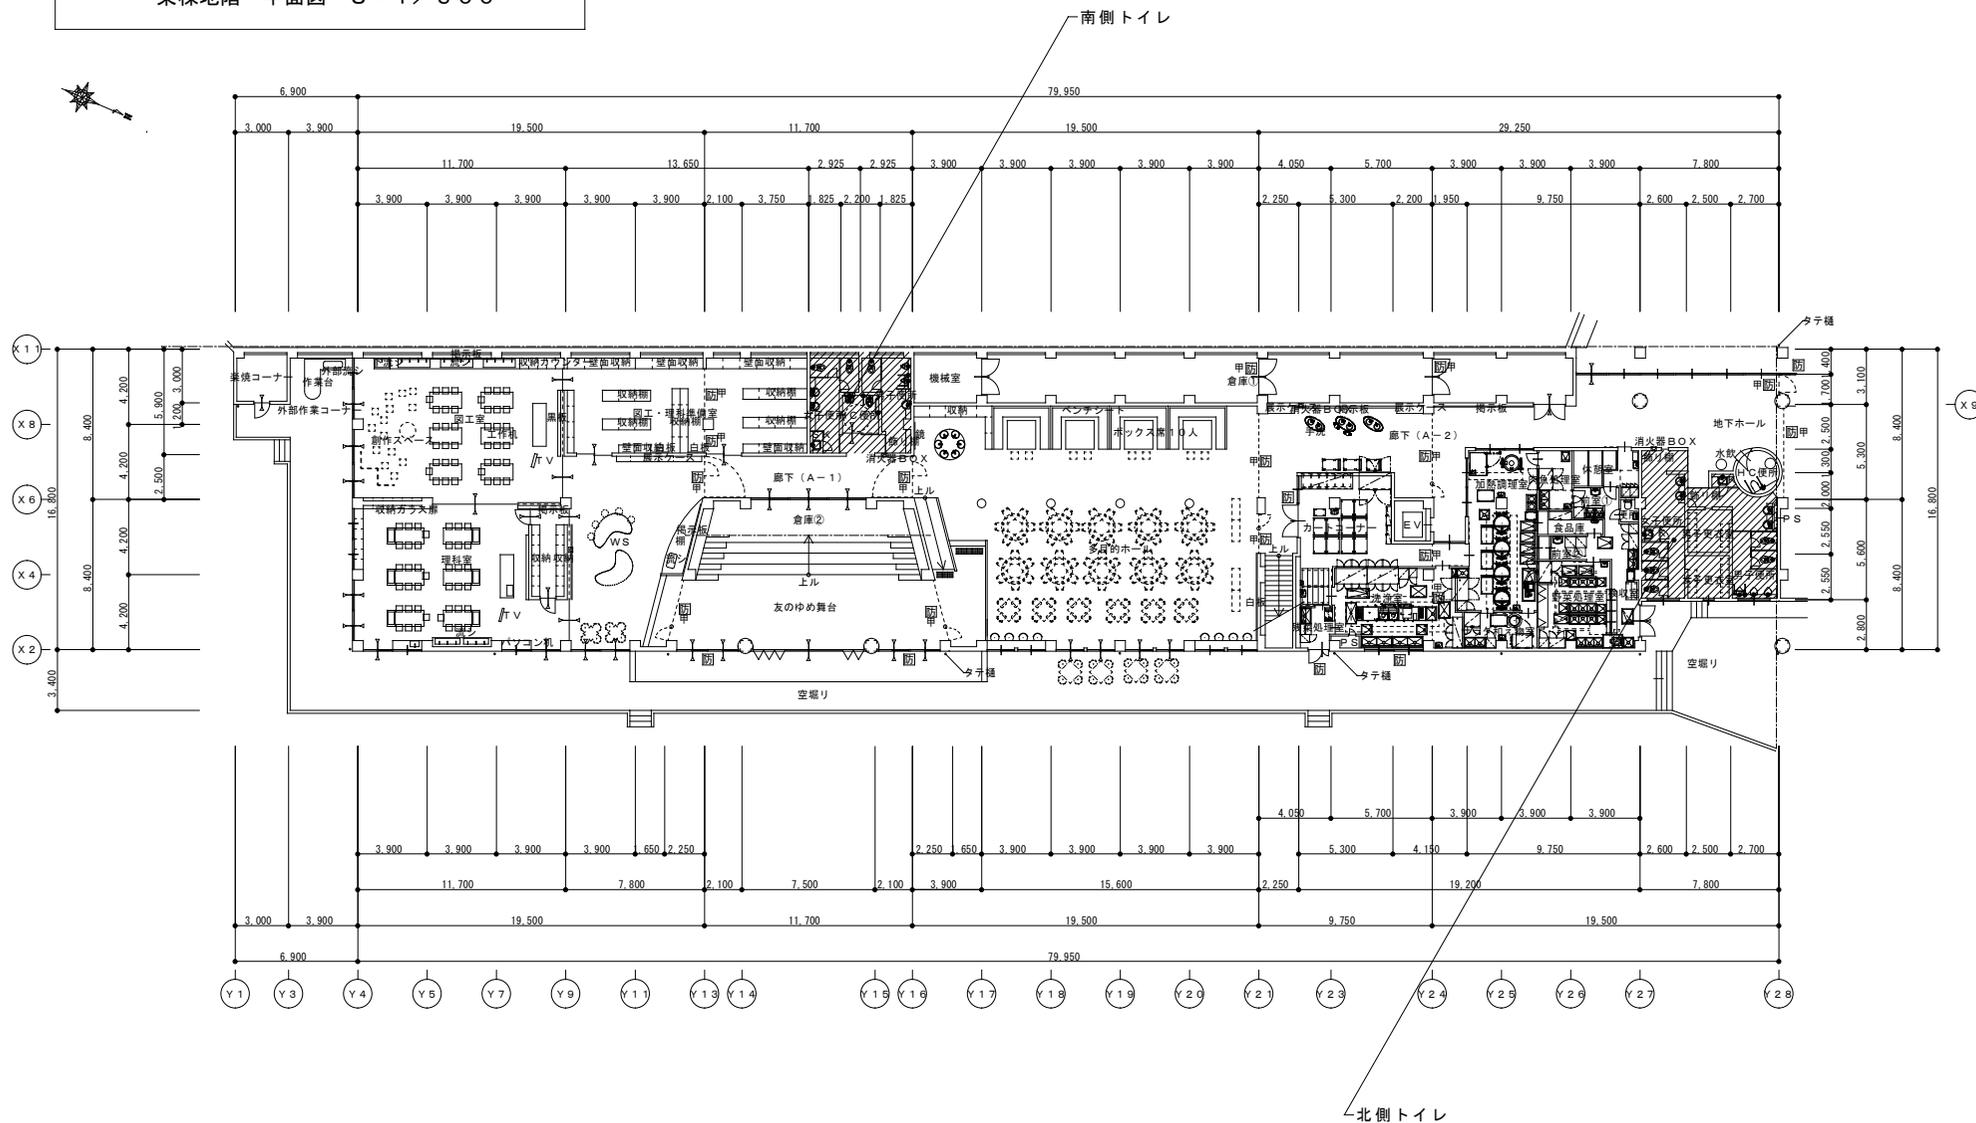

名称 友生小学校東棟トイレ壁改修工事

図面名称 地階平面図


縮尺

課長

係長

図番


2

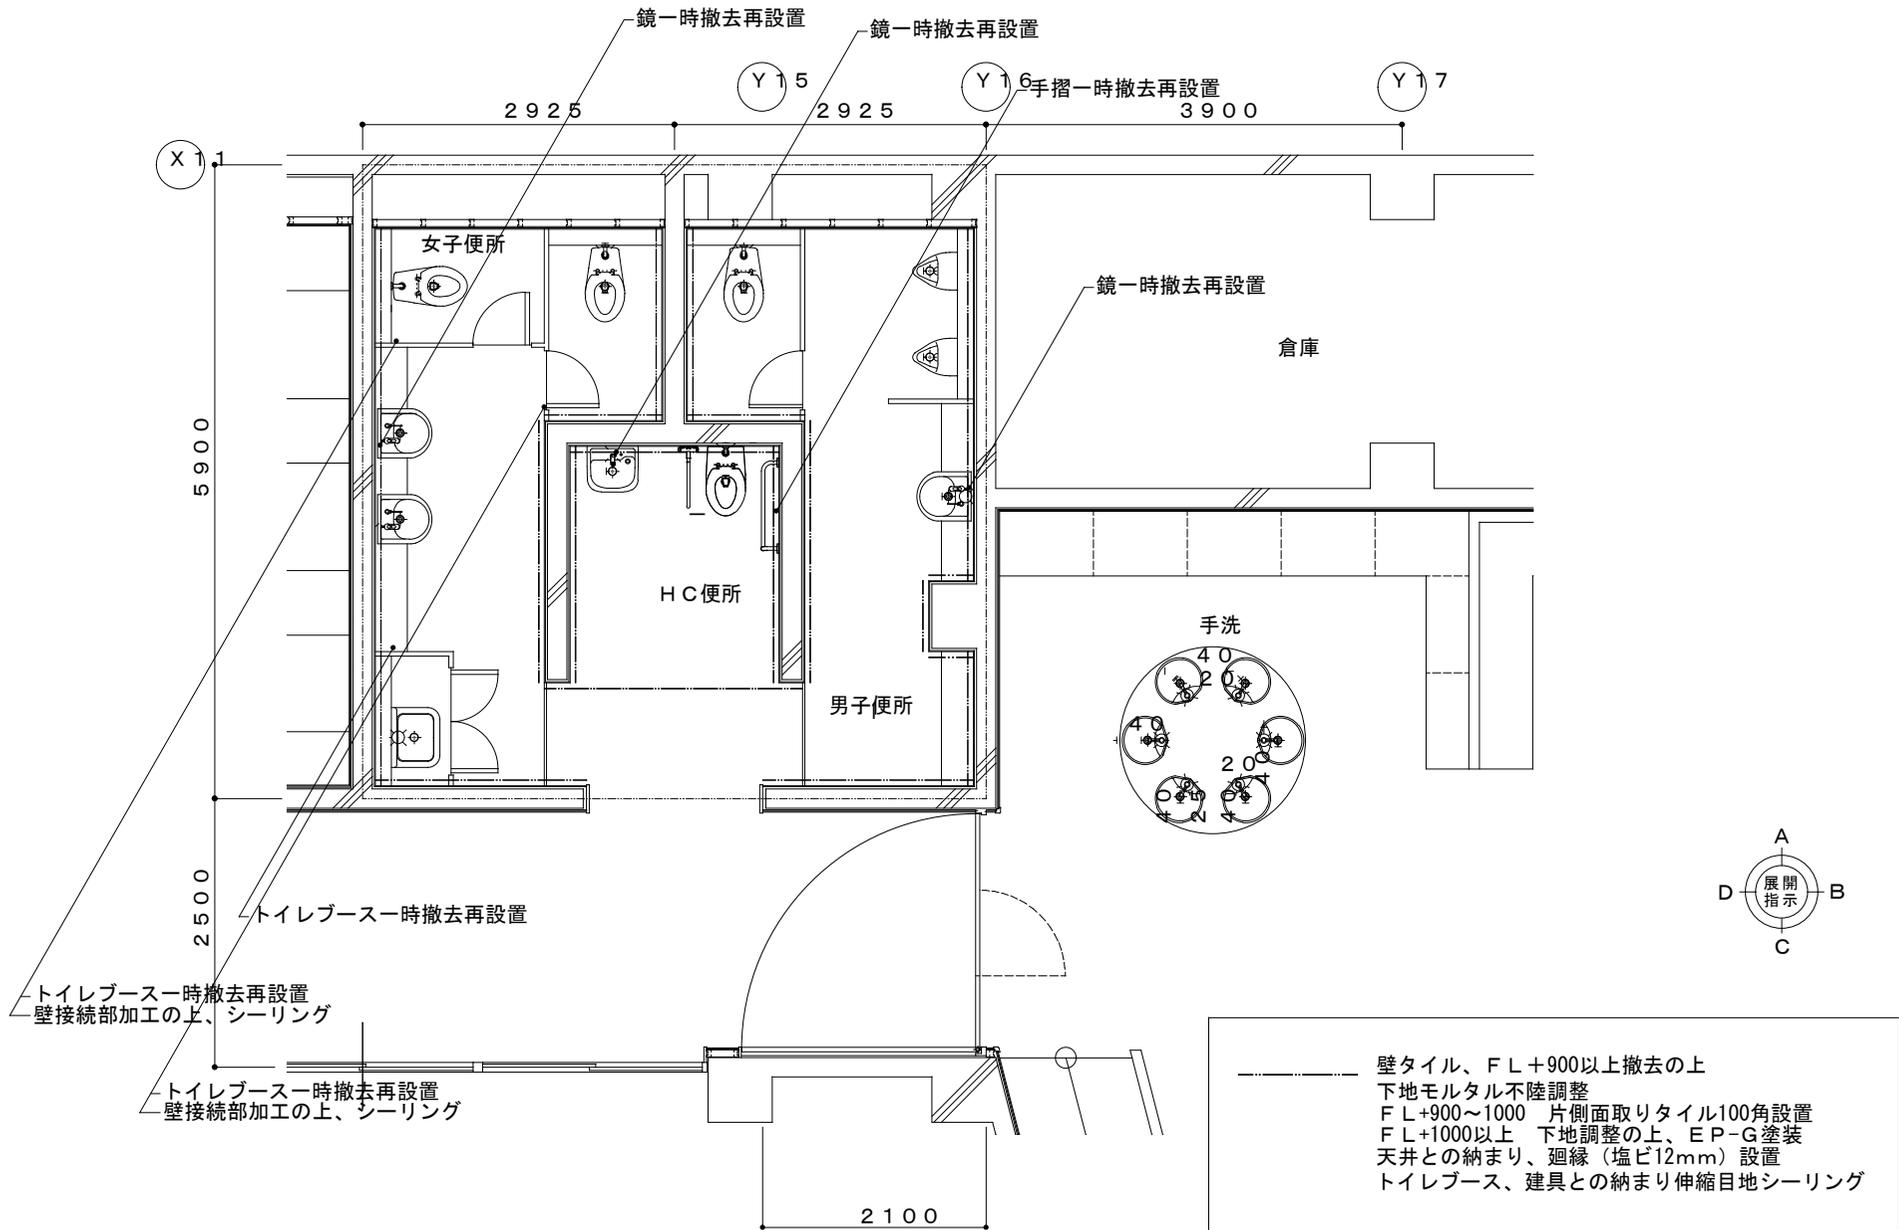

壁タイル、FL+900以上撤去の上
 下地モルタル不陸調整
 FL+900~1000 片側面取りタイル100角設置
 FL+1000以上 下地調整の上、EP-G塗装
 天井との納まり、廻縁(塩ビ12mm)設置
 トイレブース、建具との納まり伸縮目地シーリング

南側トイレ

名称 友生小学校東棟トイレ壁改修工事		課長	係長	図番	伊賀市役所 建設部建築課
図面名称 南側トイレ	縮尺 S=1:50			3	






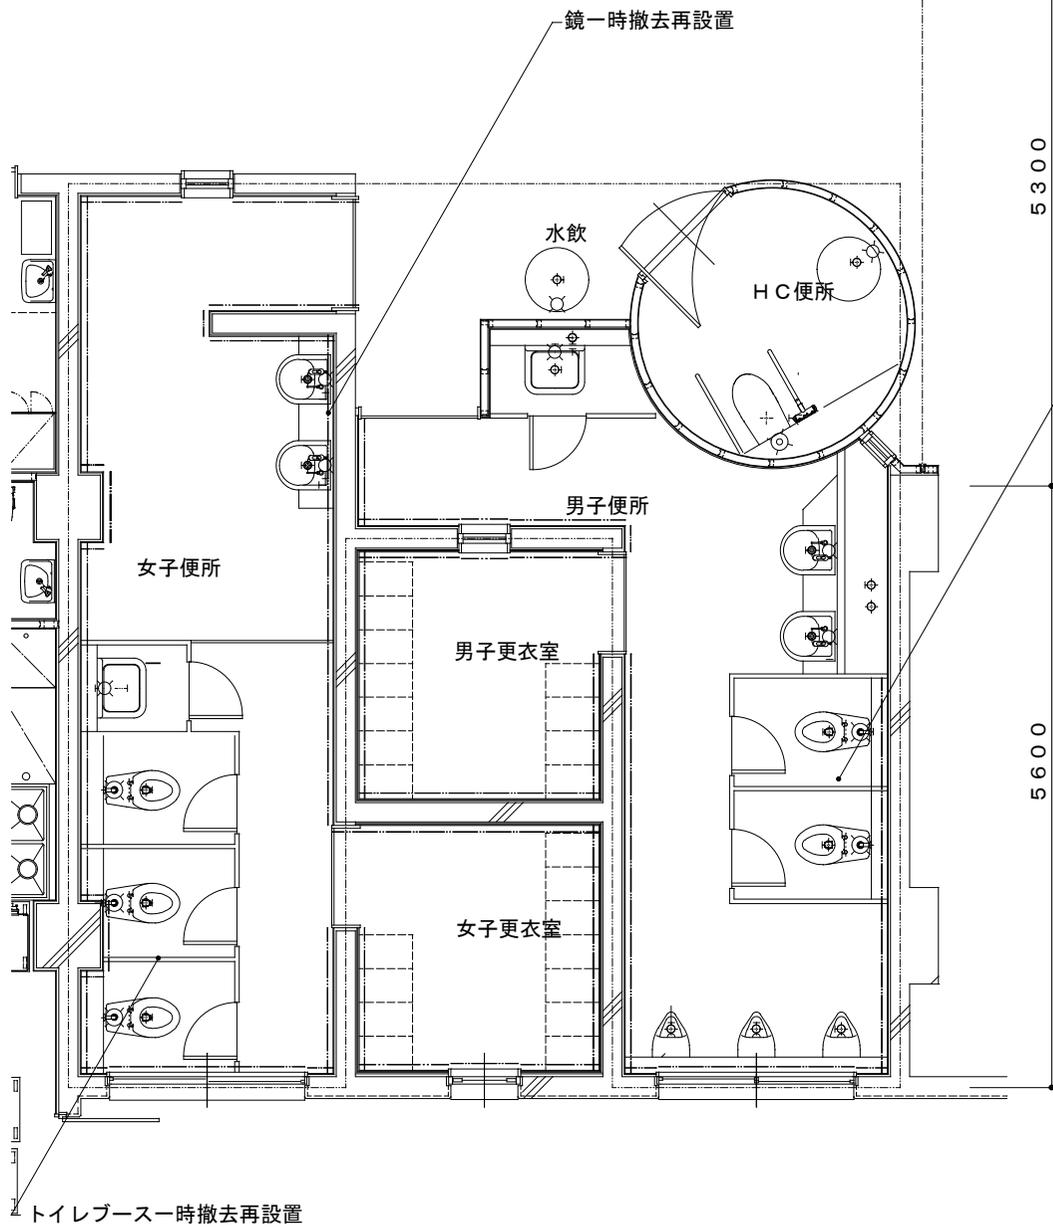


壁タイル、FL+900以上撤去の上
 下地モルタル不陸調整
 FL+900~1000 片側面取りタイル100角設置
 FL+1000以上 下地調整の上、EP-G塗装
 天井との納まり、廻縁(塩ビ12mm)設置
 トイレブース、建具との納まり伸縮目地シーリング

北側トイレ

	名称	友生小学校東棟トイレ壁改修工事	課長	係長	図番	4	 伊賀市役所 建設部建築課
	図面名称	北側トイレ	縮尺				

南側女子トイレ 展開図 (施工前) S=1/100

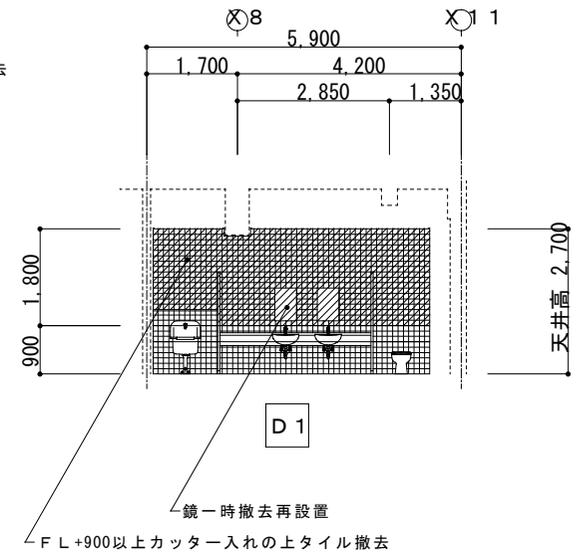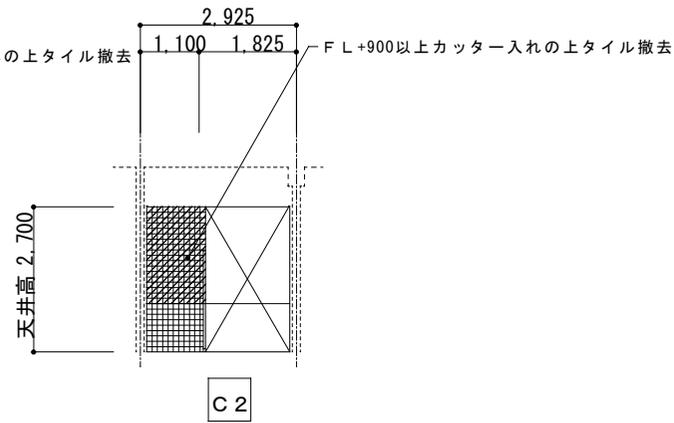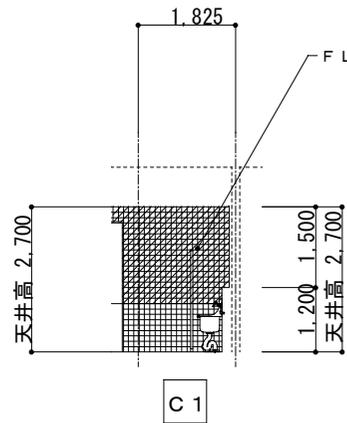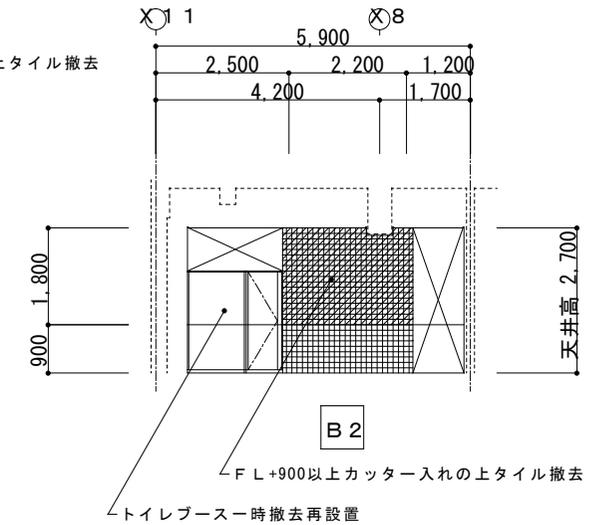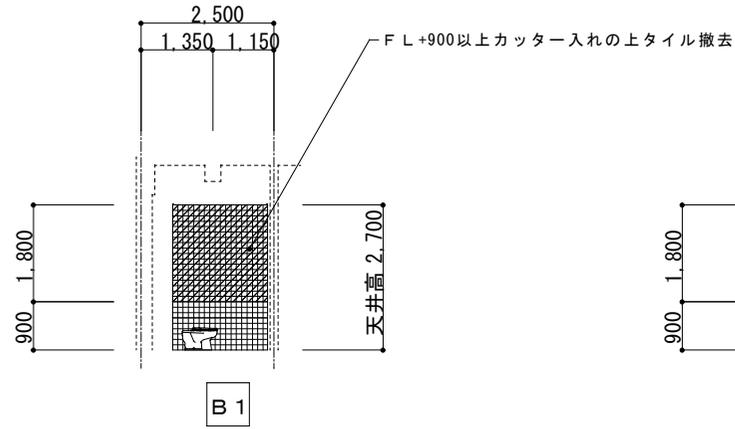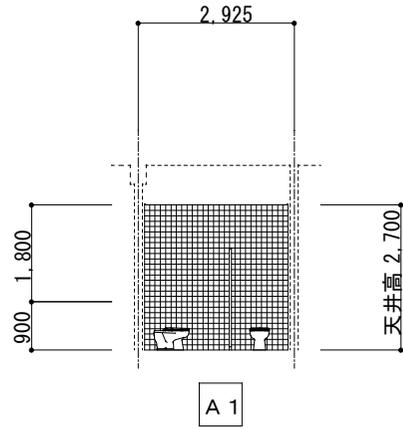

名称 友生小学校東棟トイレ壁改修工事

課長

係長


図番

図面名称 南側トイレ展開図1




縮尺 S=1:100

5



南側女子トイレ 展開図 (施工後) S=1/100

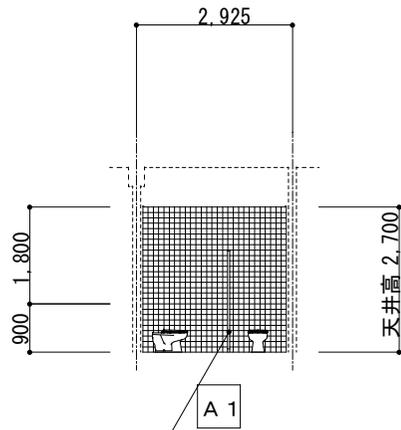

トイレブース一時撤去再設置
壁取り合い加工の上周囲シーリング

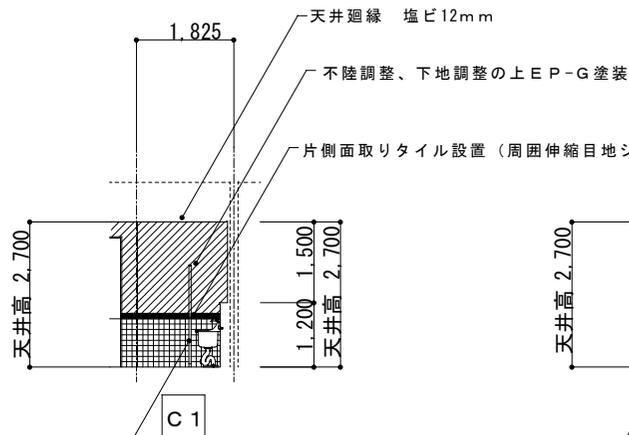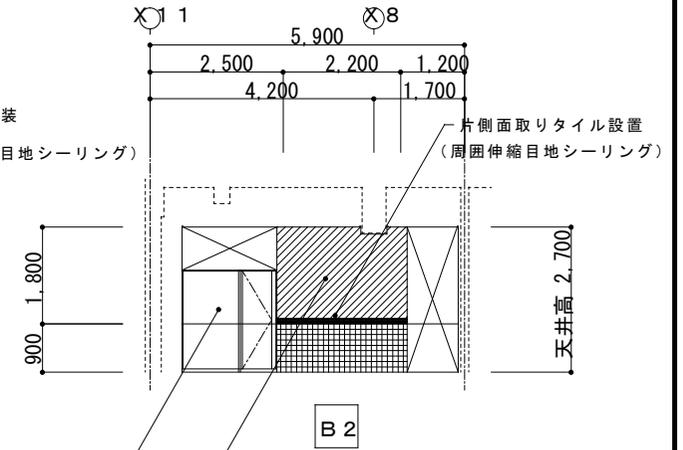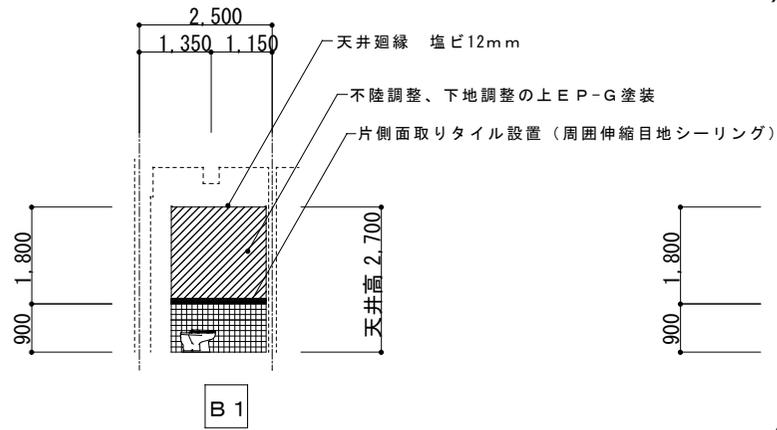

トイレブース一時撤去再設置
壁取り合い加工の上周囲シーリング

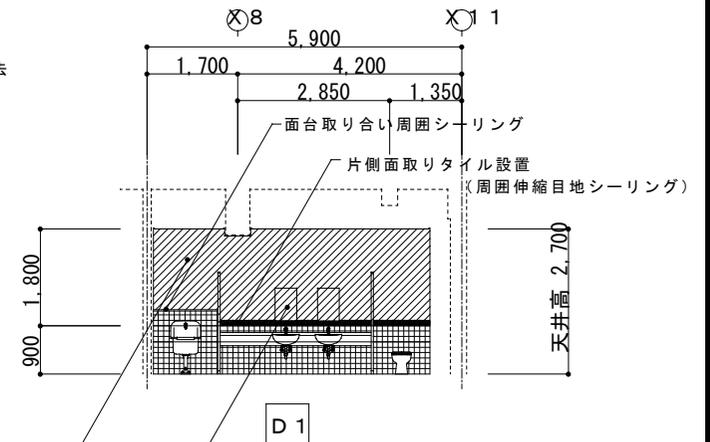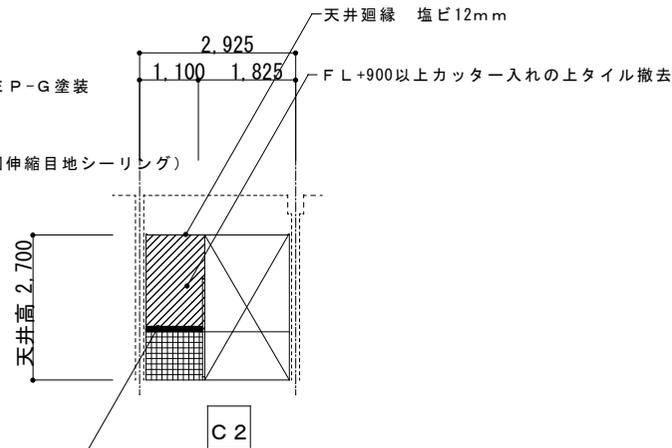

名称 友生小学校東棟トイレ壁改修工事

図面名称 南側トイレ展開図2 縮尺 S=1:100

課長

係長


図番

6



伊賀市役所
建設部建築課


南側男子トイレ 展開図 (施工前) S=1/100

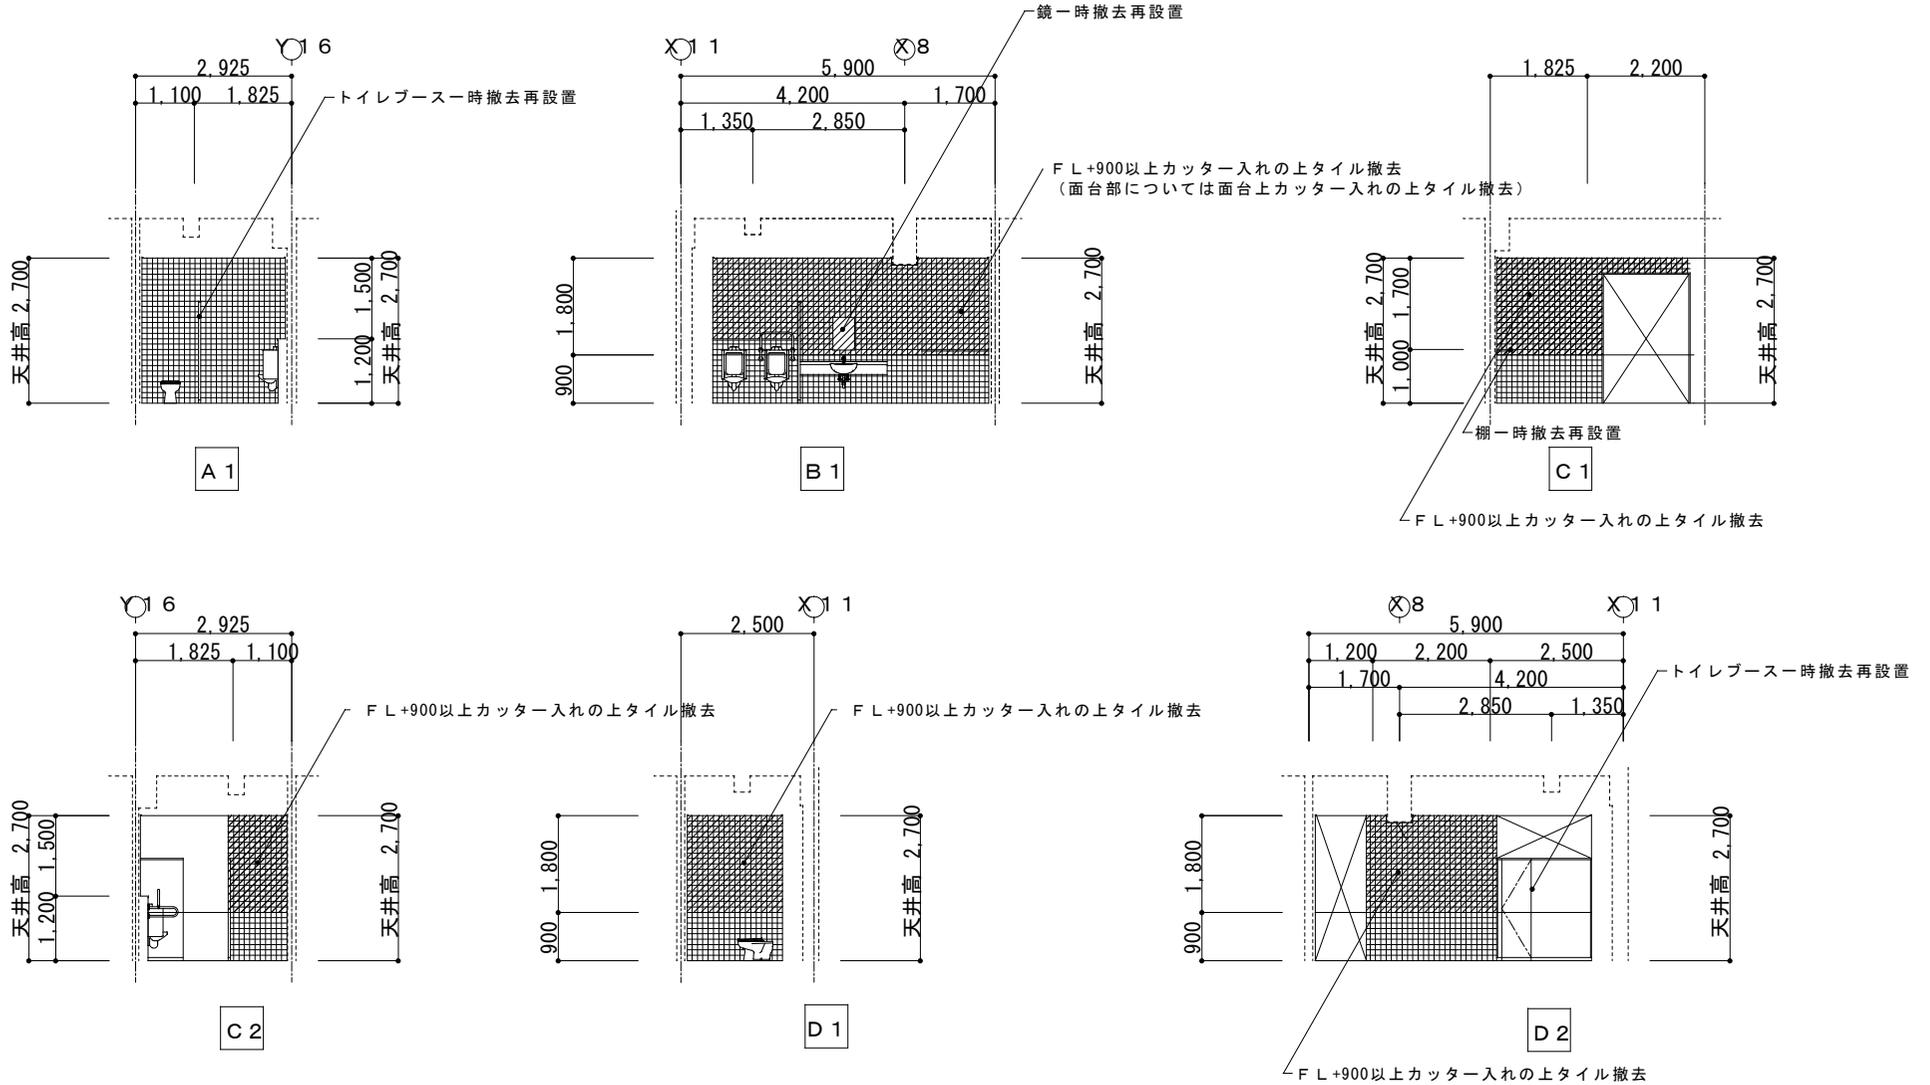

名称 友生小学校東棟トイレ壁改修工事
 図面名称 南側トイレ展開図3 縮尺 S=1:100


課長 係長 図番 7

南側男子トイレ 展開図 (施工後) S=1/100

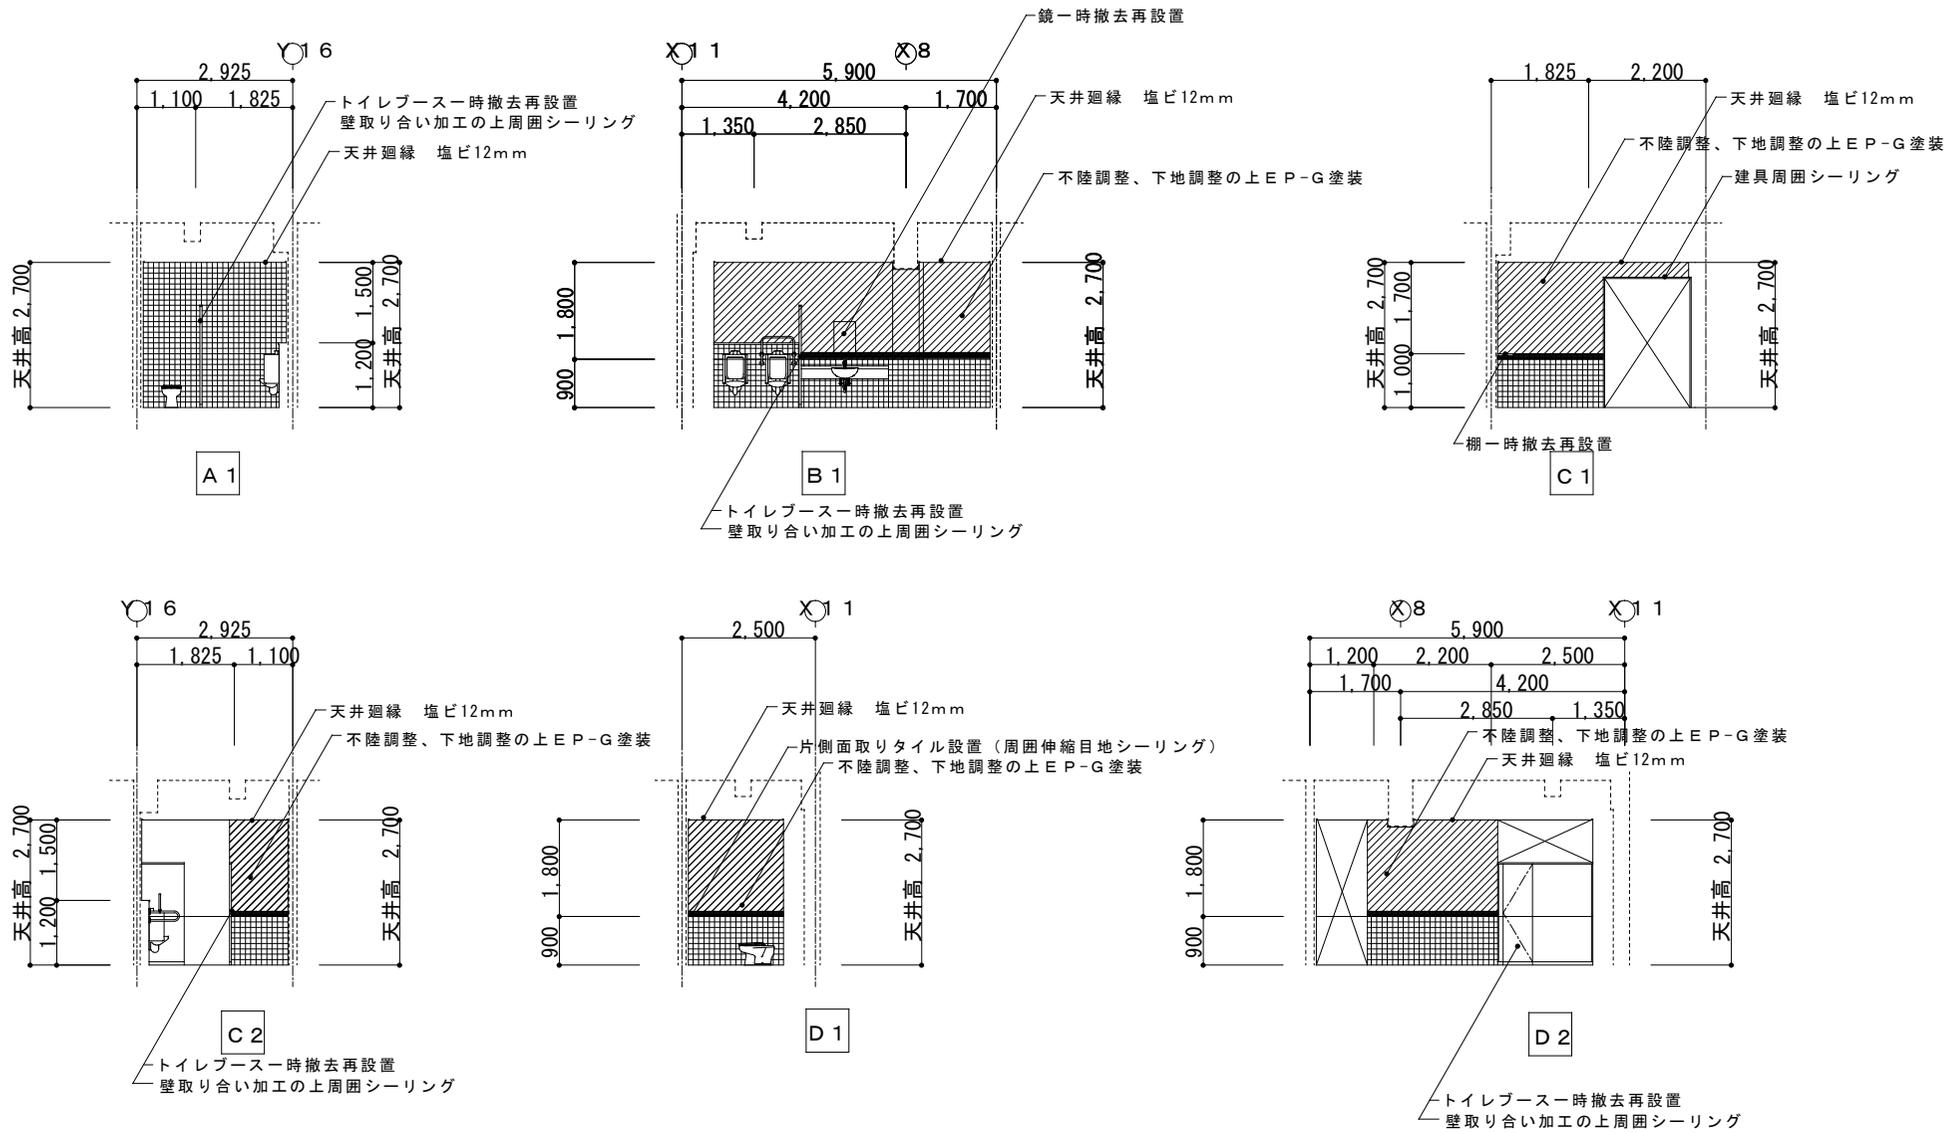


名称	友生小学校東棟トイレ壁改修工事	課長	係長	図番	8	伊賀市役所 建設部建築課
図面名称	南側トイレ展開図4	縮尺	S=1:100			

南側多目的トイレ 展開図 (施工前) S=1/100

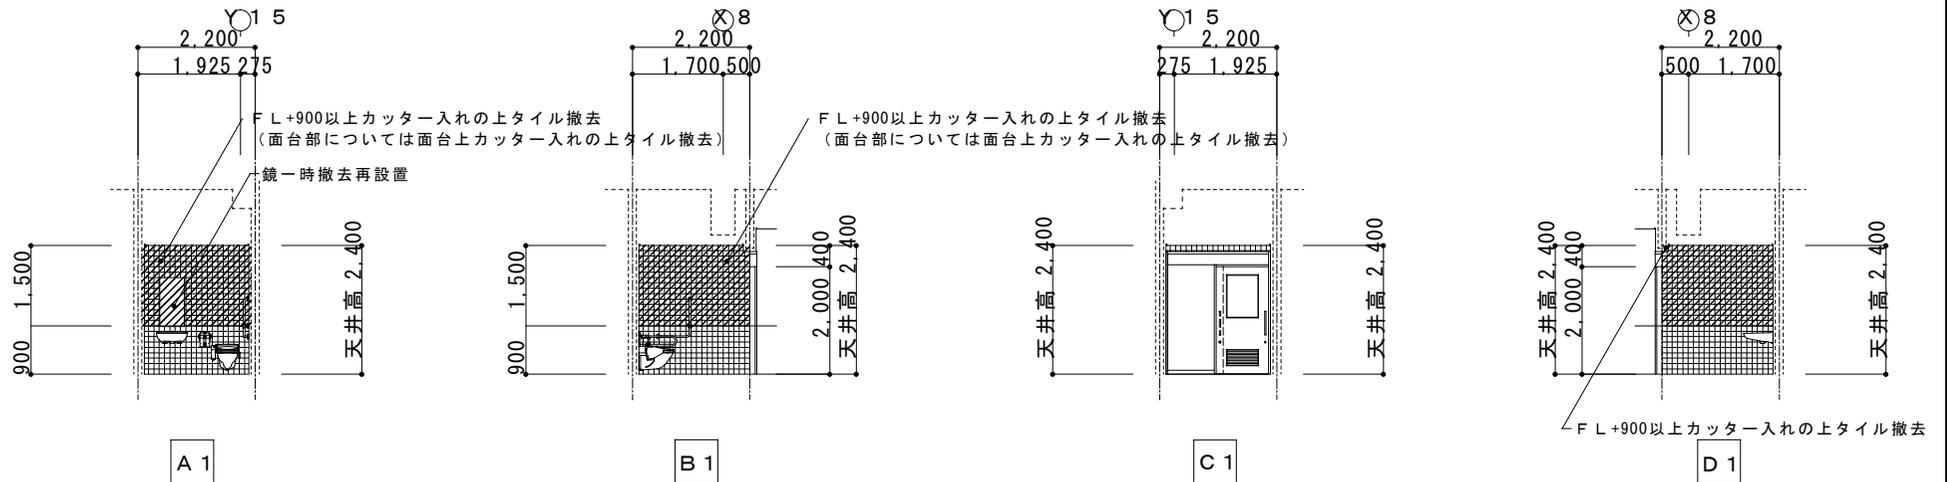

南側多目的トイレ 展開図 (施工後) S=1/100

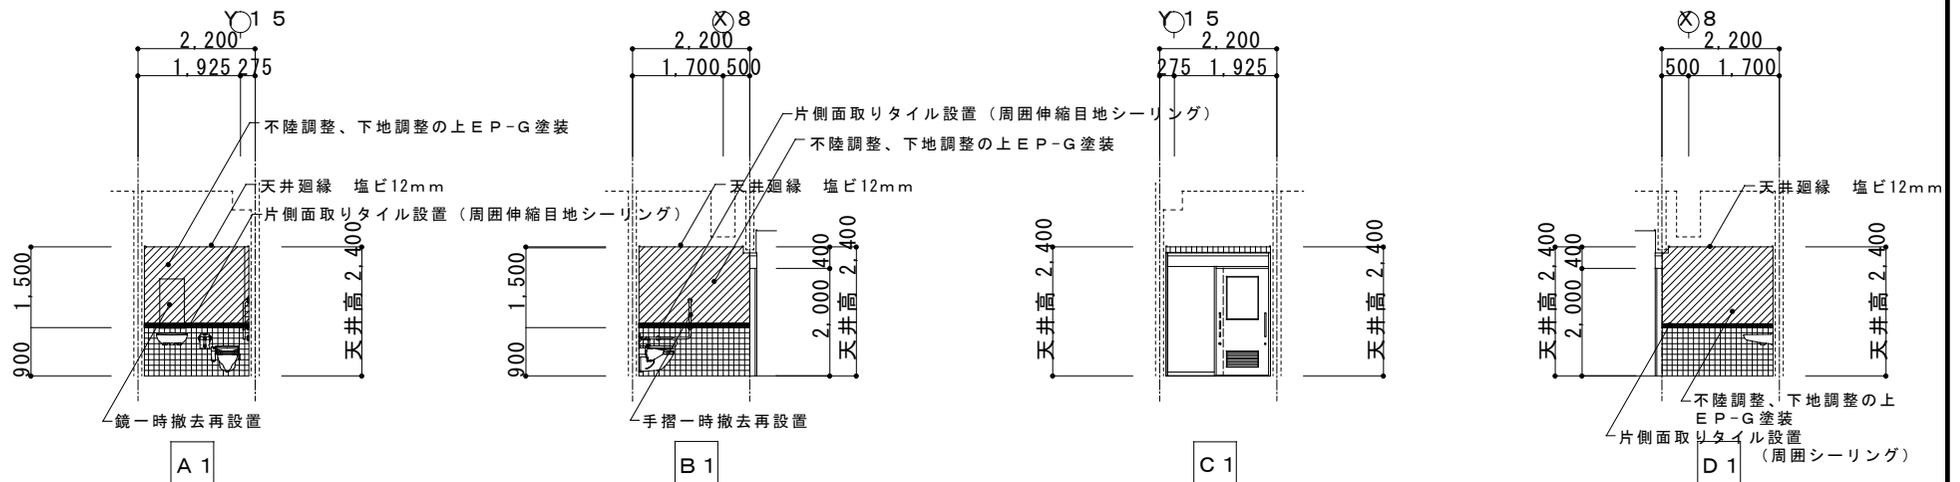

名称 友生小学校東棟トイレ壁改修工事

図面名称 南側トイレ展開図5 縮尺 S=1:100

課長


係長

図番


9

北側女子トイレ 展開図 (施工前) S=1/100


※更衣室もFL+900以上タイル撤去の上、片側面取りタイル1枚設置、以上EP-G塗装仕上げ

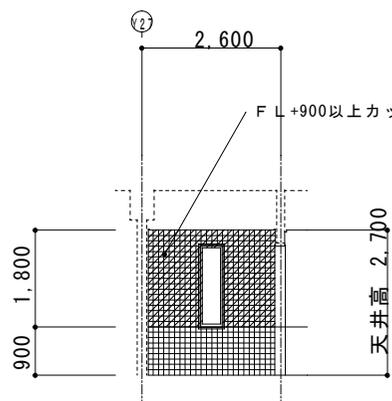


A 1

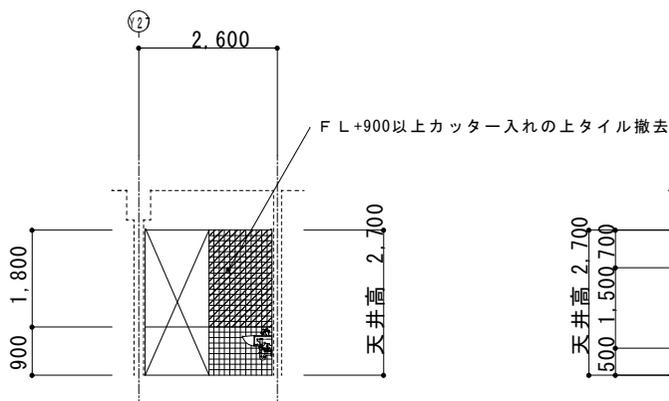


A 2

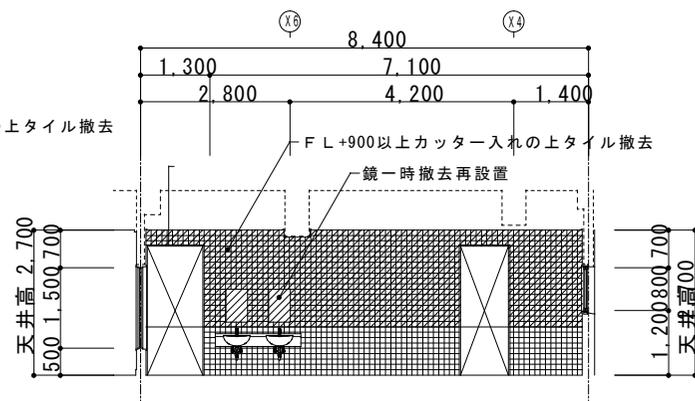


B 1

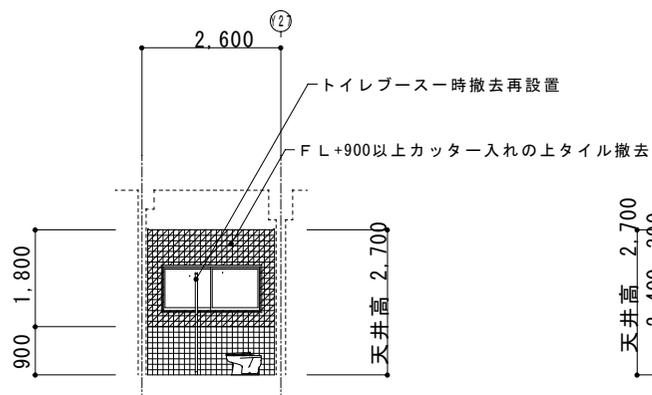

C 1

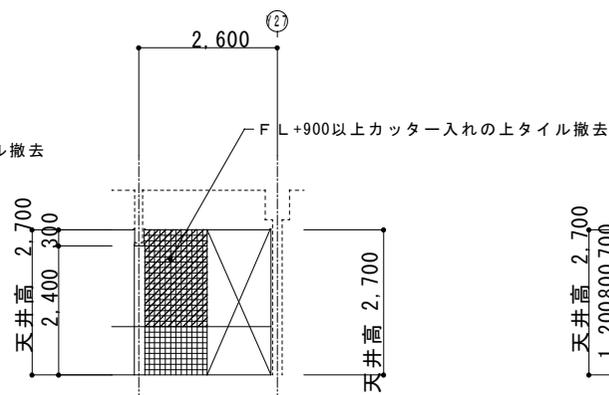

C 2

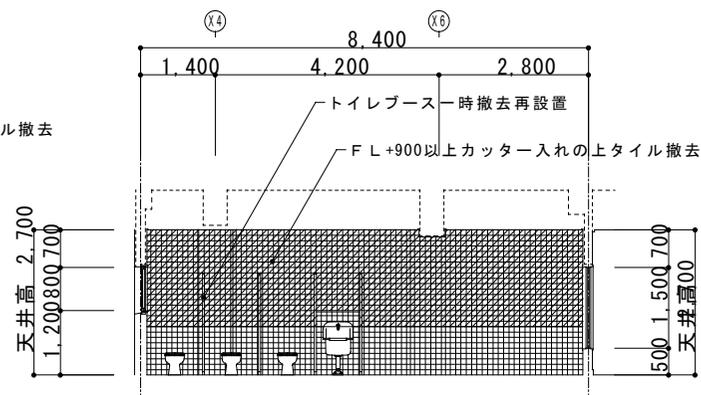

D 1

名称 友生小学校東棟トイレ壁改修


課長

係長


図番

図面名称 北側トイレ展開図1 縮尺 S=1:100


10

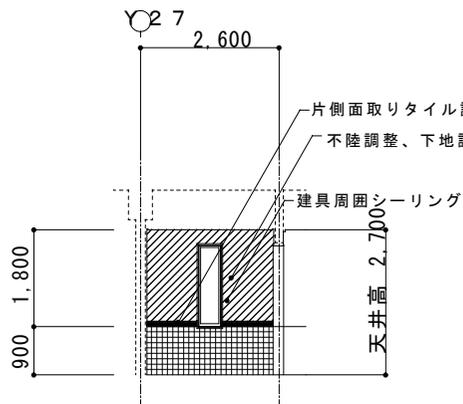


A 1

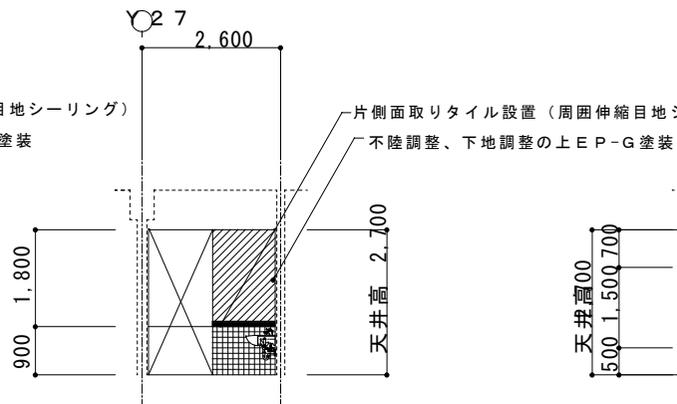


A 2

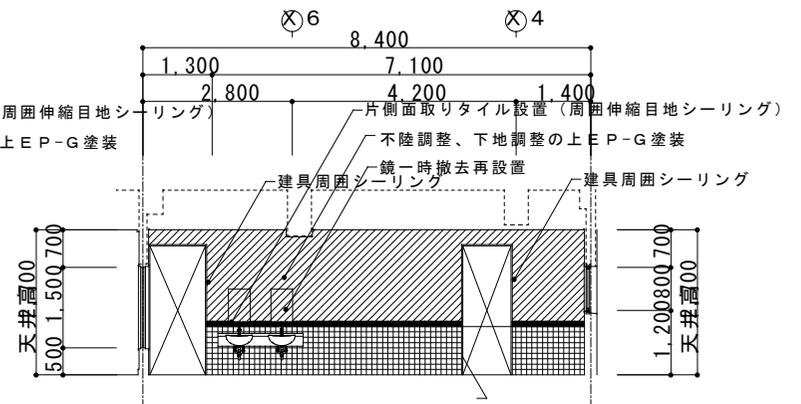


B 1

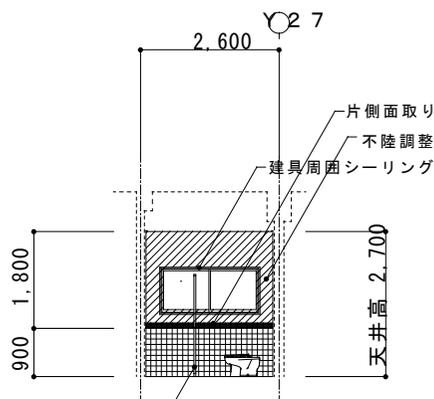

C 1

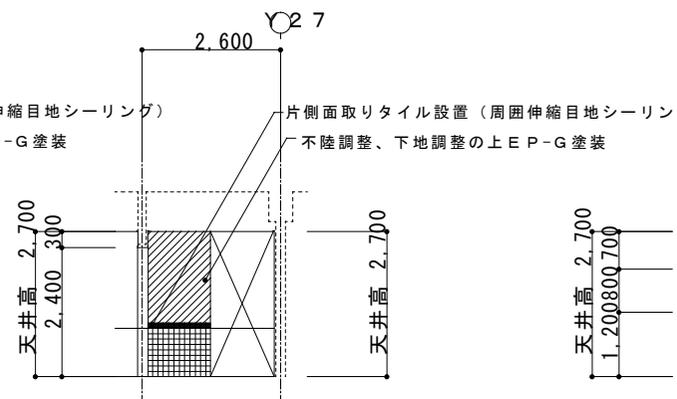


C 2

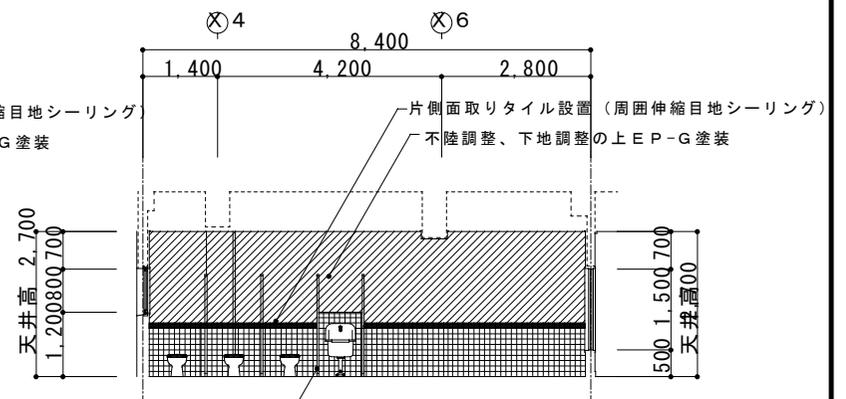


D 1

トイレブースー時撤去再設置
壁取り合い加工の上周囲シーリング


トイレブースー時撤去再設置
壁取り合い加工の上周囲シーリング

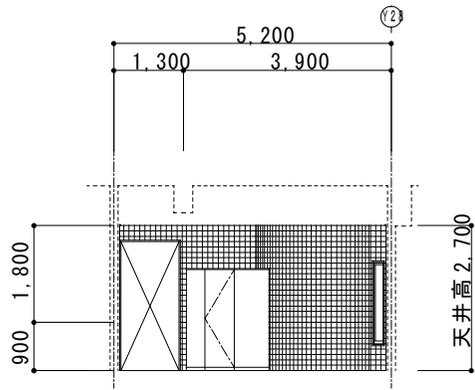


A 1

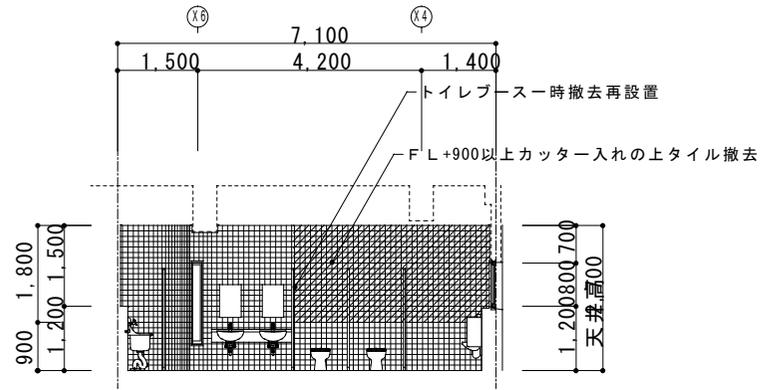


B 1

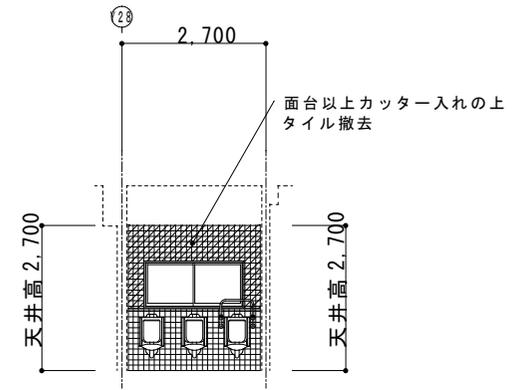


C 1

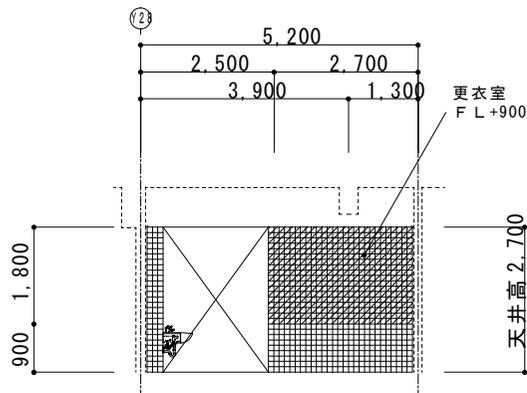

C 2

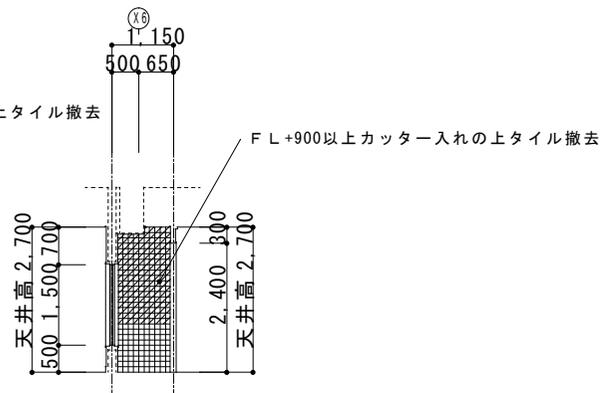


D 1

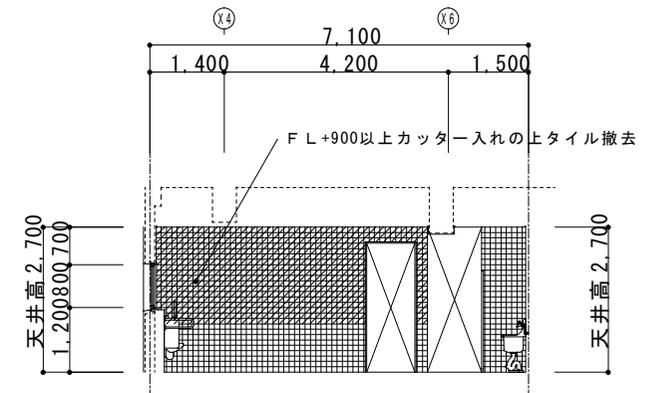

D 2

北側男子トイレ 展開図 (施工後) S=1/100

※更衣室もFL+900以上タイル撤去の上、片側面取りタイル1枚設置、以上EP-G塗装仕上げ

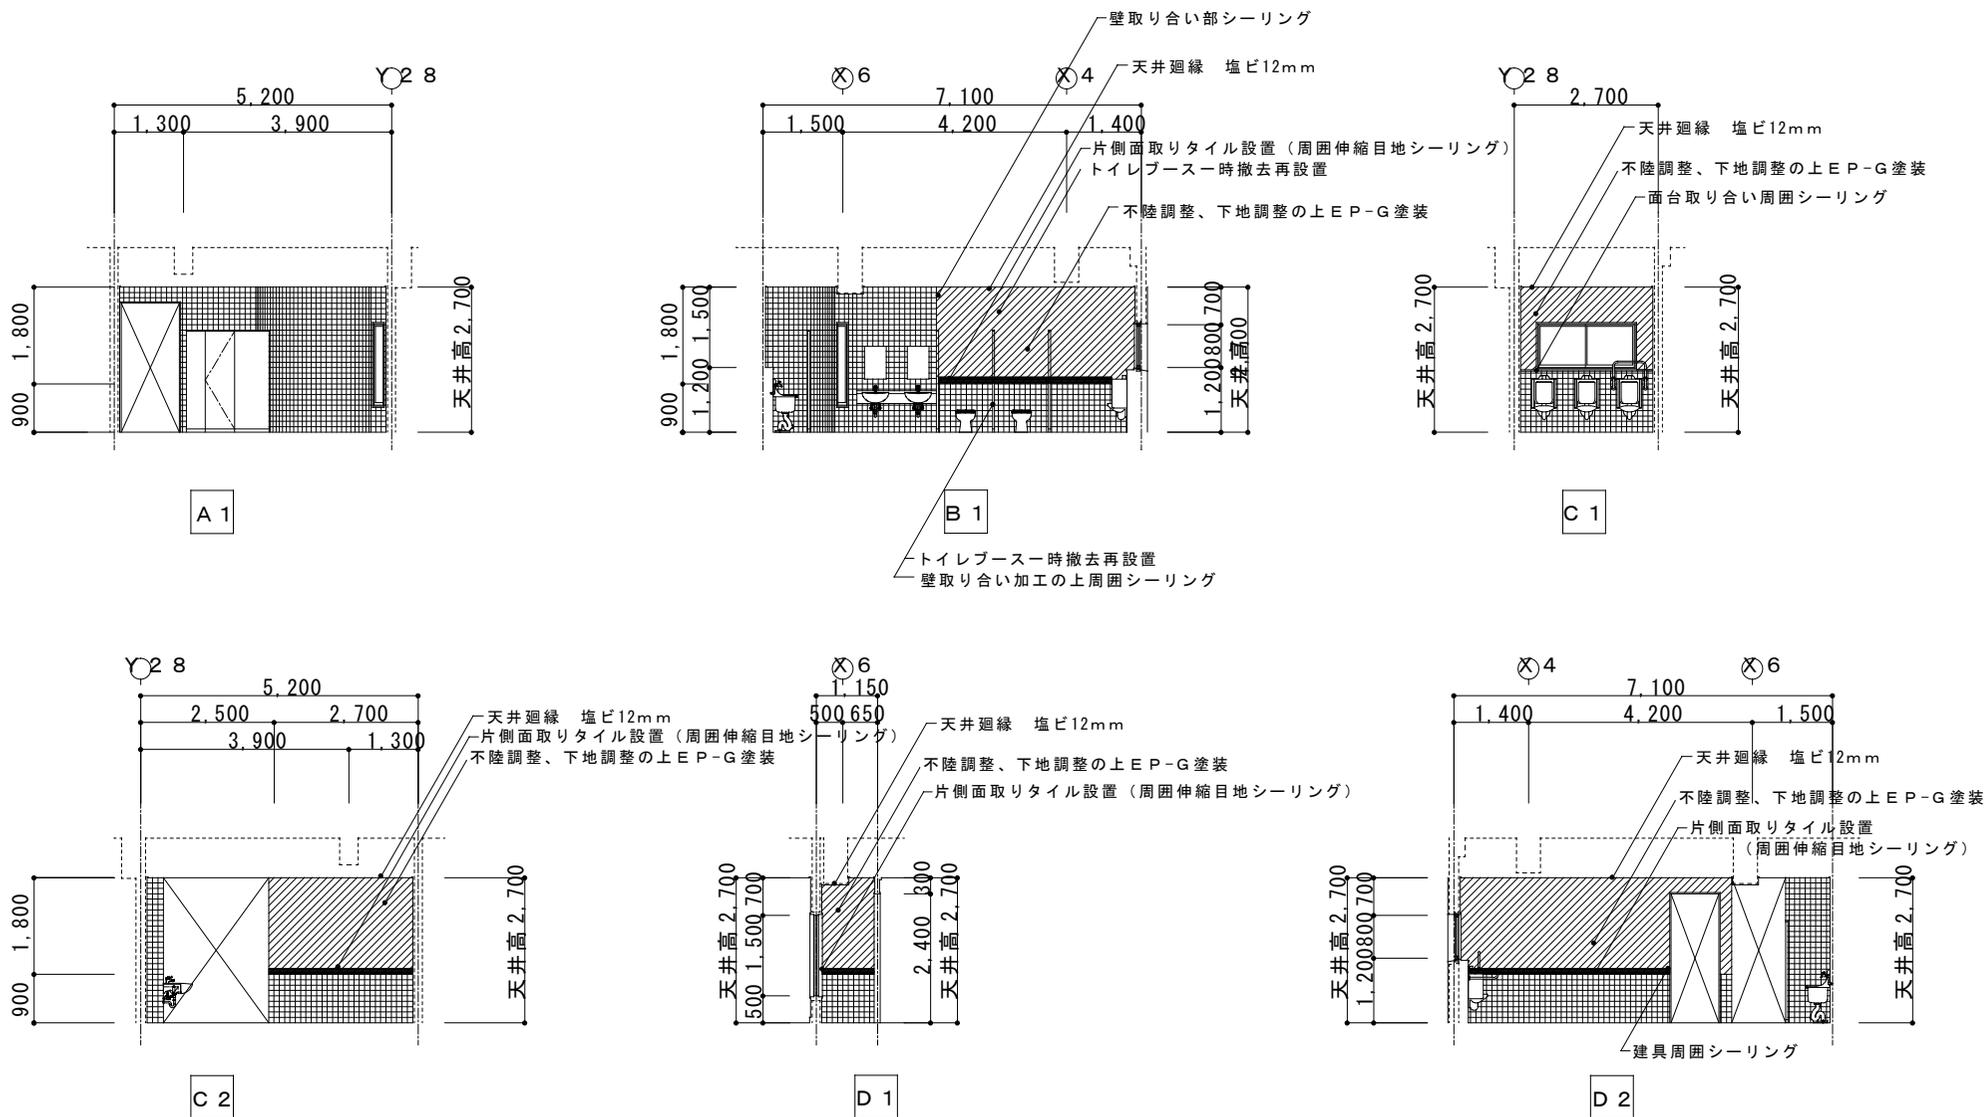

名称 友生小学校東棟トイレ壁改修工事
 図面名称 北側トイレ展開図4 縮尺 S=1:100

課長 係長 図番

13