



平面図
S=1: 4000

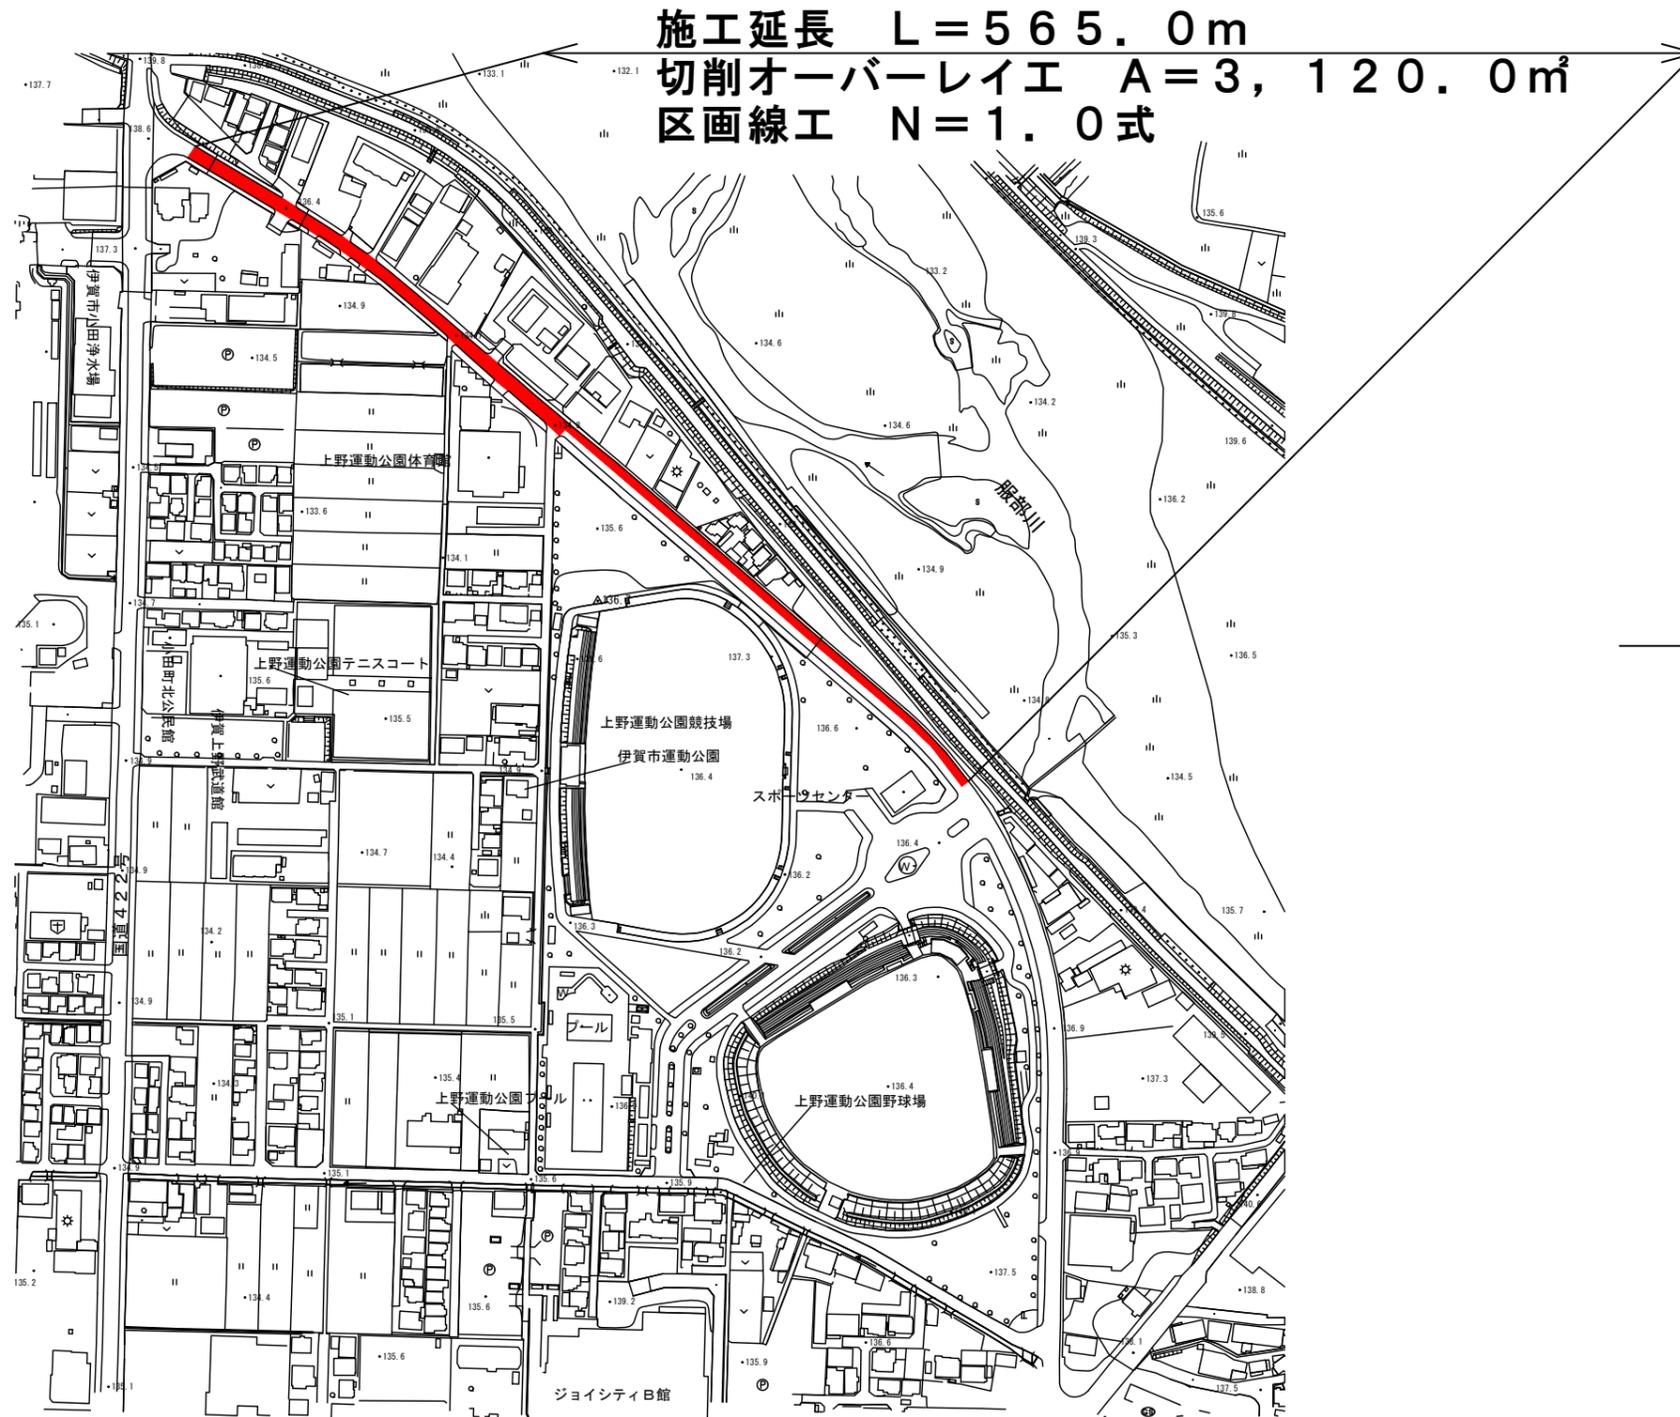


標準断面図
S=1: 100

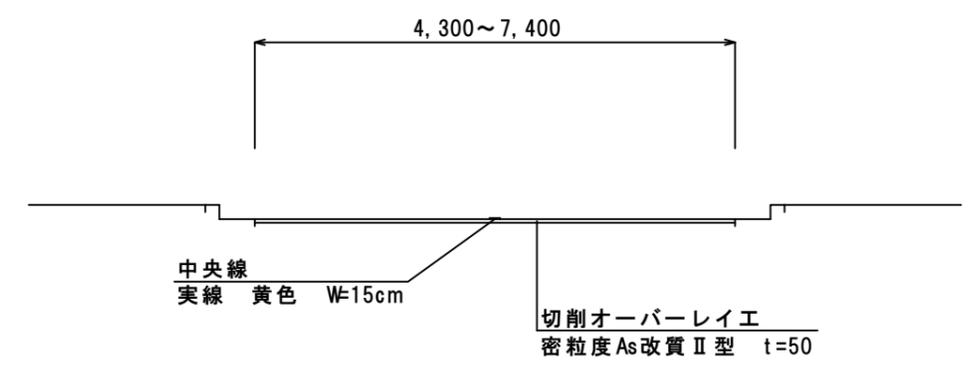

工事名	令和3年度 臨時地方道整備事業（紫自償） 市道丸之内伊賀上野橋線舗装修繕工事		
施工箇所名	伊賀市 小田町 地内		
図面の種類	平面図		
縮尺	図示	図面番号	1
事業主体名	伊賀市建設部道路河川課		


展開図

S=1: 400

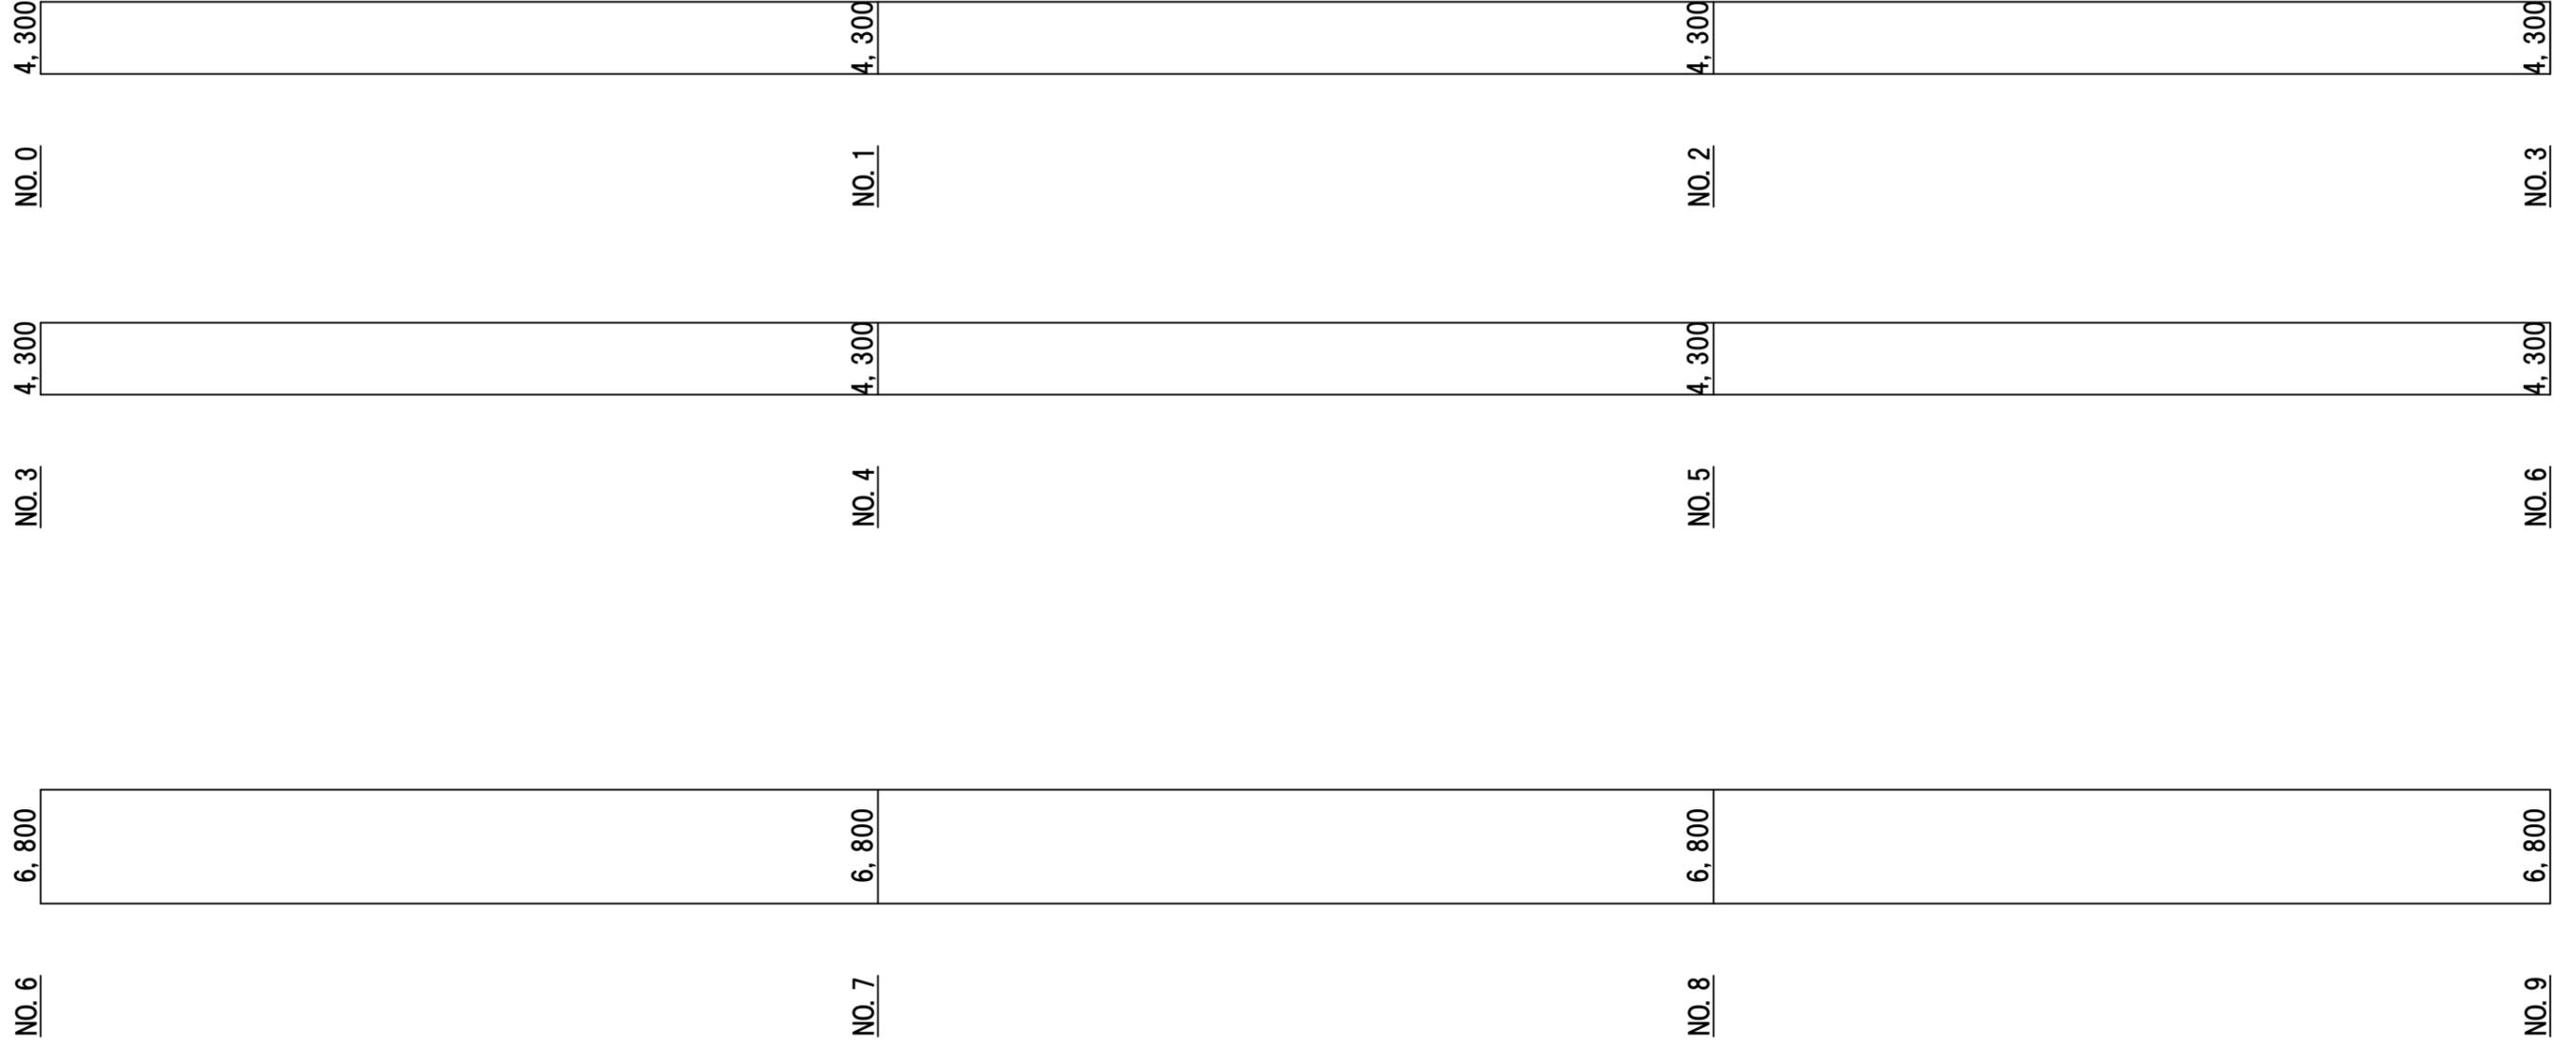

工事名	令和3年度 臨時地方道整備事業（緊自債） 市道丸之内伊賀上野橋線舗装修繕工事		
施工箇所名	伊賀市 小田町 地内		
図面の種類	展開図(1)		
縮尺	図示	図面番号	2
事業主体名	伊賀市建設部道路河川課		


展開図
S=1: 400

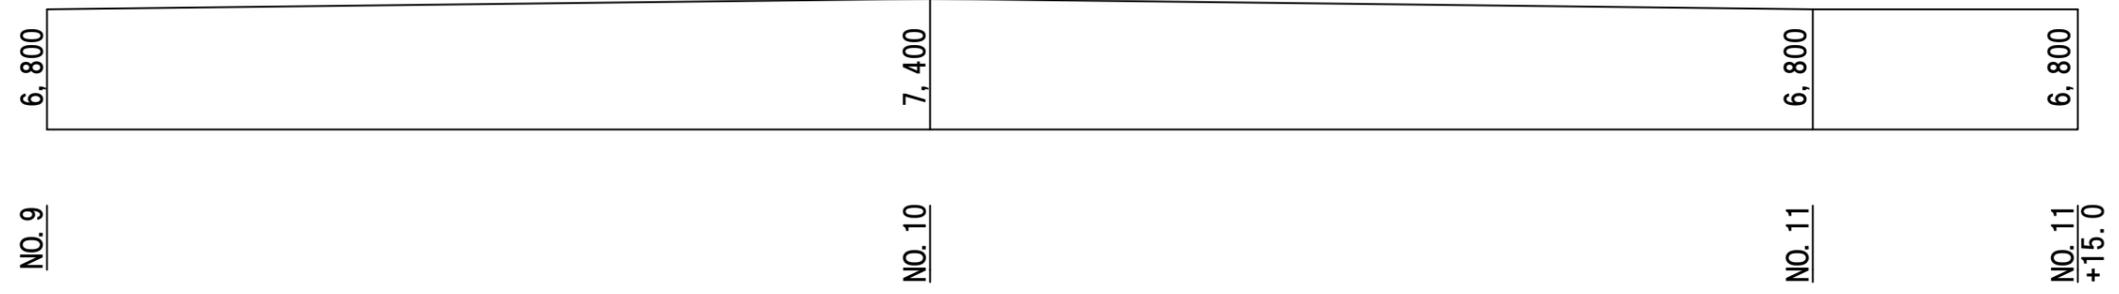

工事名	令和3年度 臨時地方道整備事業（緊自債） 市道丸之内伊賀上野橋線舗装修繕工事		
施工箇所名	伊賀市 小田町 地内		
図面の種類	展開図(2)		
縮尺	図示	図面番号	3
事業主体名	伊賀市建設部道路河川課		

区画線工展開図

S=1: 400

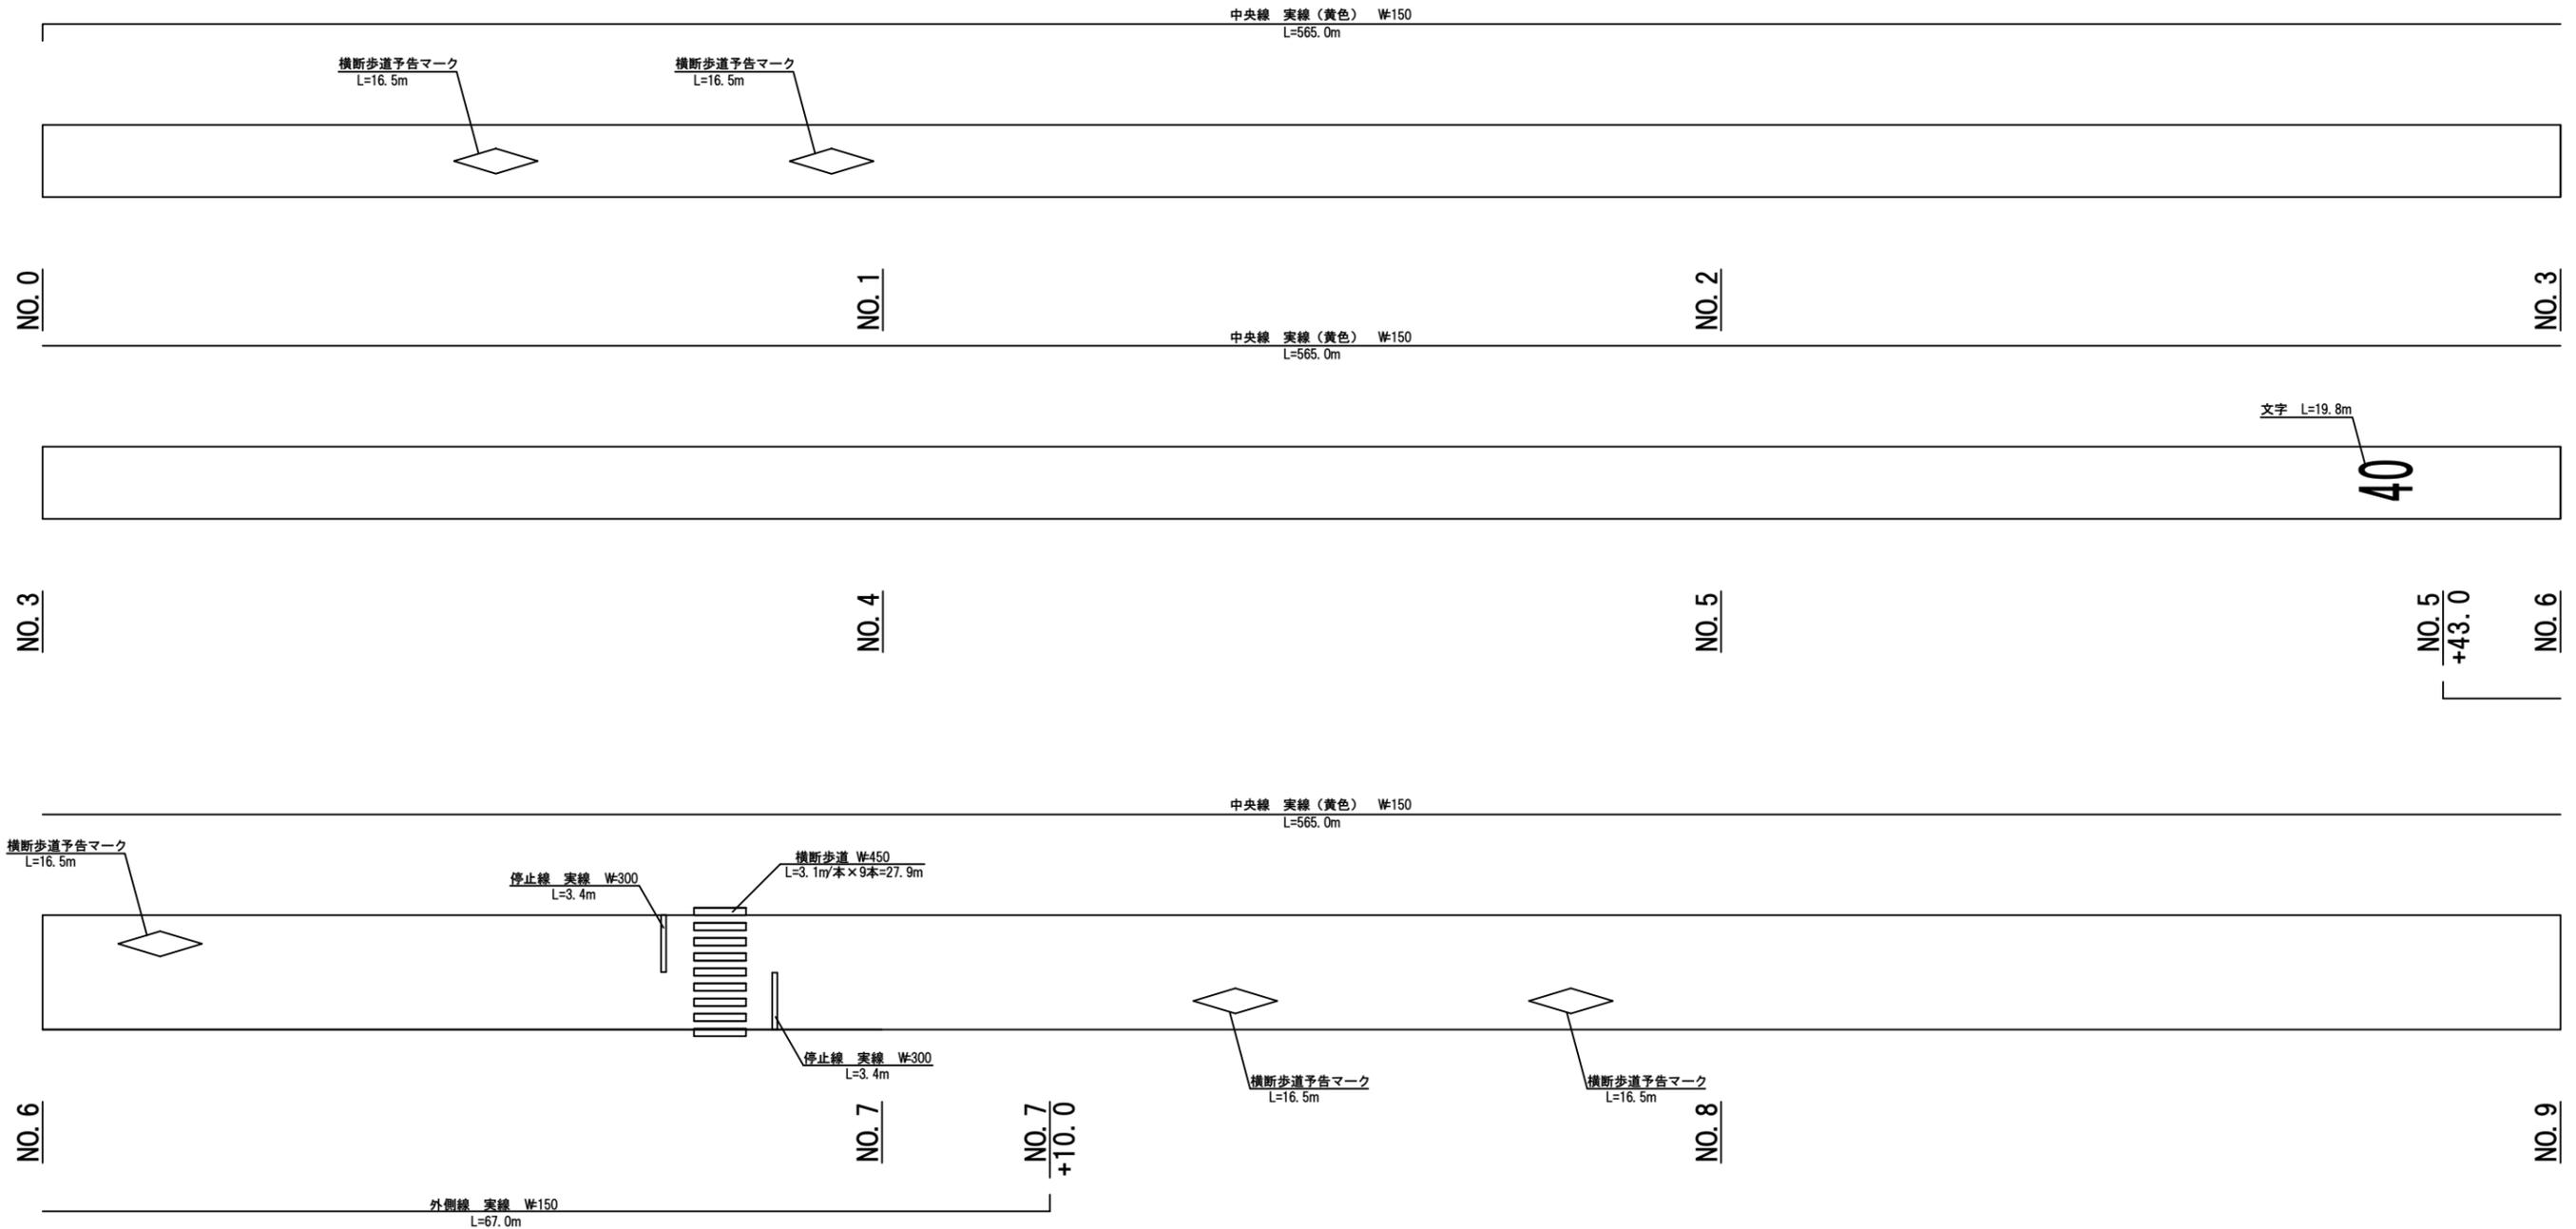

工事名	令和3年度 臨時地方道整備事業（緊自債） 市道丸之内伊賀上野橋線舗装修繕工事		
施工箇所名	伊賀市 小田町 地内		
図面の種類	区画線工展開図(1)		
縮尺	図示	図面番号	4
事業主体名	伊賀市建設部道路河川課		

展開図

S=1: 400

中央線 実線 (黄色) W150
L=565.0m

NO. 9

NO. 10

NO. 11

NO. 11
+15.0

工 事 名	令和3年度 臨時地方道整備事業(緊自償) 市道丸之内伊賀上野橋線舗装修繕工事		
施工箇所名	伊賀市 小田町 地内		
図面の種類	区画線工展開図(2)		
縮 尺	図示	図面番号	5
事業主体名	伊賀市建設部道路河川課		