


伊賀市営共同浴場しろなみ湯解体工事

図面番号	図面名称	図面番号	図面名称	図面番号	図面名称	図面番号	図面名称
A-01	建築物解体工事特記仕様書(1)	A-21	架構配筋図1	E-01	電気設備 照明設備図	M-01	機械設備 給水平面図
A-02	建築物解体工事特記仕様書(2)	A-22	架構配筋図2	E-02	電気設備 照明器具姿図	M-02	機械設備 排水平面図
A-03	配置図兼仮設工事図	A-23	架構配筋図3	E-03	電気設備 機械平面図	M-03	機械設備 汚水排水平面図
A-04	外構配置図	A-24	煙突詳細図			M-04	機械設備 機械室平面図
A-05	解体後配置図・煙突の足場図					M-05	機械設備 機械室屋上設備図
A-06	仕上表					M-06	機械設備 機械室 機器図面1
A-07	平面図					M-07	機械設備 機械室 機器図面2
A-08	立面図					M-08	機械設備 機械室 機器図面3
A-09	断面図						
A-10	矩計図1						
A-11	矩計図2						
A-12	矩計図3						
A-13	展開図1						
A-14	展開図2						
A-15	展開図3						
A-16	建具平面図・建具表1						
A-17	建具表2						
A-18	基礎伏図・基礎詳細図						
A-19	小屋伏図・壁配筋図・床版配筋図						
A-20	柱・梁リスト						

6 ア ス ベ ス ト 含 有 建 材 の 除 去	② 除去工事 共通事項	<p>専門工事業者 アスベスト含有建材の除去を直接行う専門業者については、工事に 相応した技術を有することを証明する書類を監督員に提出する。 <9.1.2(a)></p> <p>作業主任者の選出 <9.1.2(b)> 石綿作業主任技能講習又は平成18年3月以前の特定化学物質等作業主任者 技能講習を終了したものの中から、「石綿作業主任者」を選任しなければ ならない。</p> <p>除去作業者の教育 <9.1.2(c)> 作業者は、就業時に石綿則第27条に基づく教育を受けた者とする。 また、一般健康診断、石綿健康診断及びじん肺健康診断を受診した者と し、肺機能に異常のない者とする。</p> <p>特別管理産業廃棄物管理責任者の選出 <9.1.2(d)> 排出業者は、特別管理産業廃棄物管理責任者の資格を有するものを 選任し管理しなければならない。 ただし、アスベスト含有成形板の処理工事を除く。</p> <p>表示及び掲示 <9.1.2(f)> 更衣室など見やすい箇所に次の表示及び掲示を行う。 ※ アスベスト作業主任者名と職務内容 ※ 関係者以外立入禁止 ※ 喫煙・飲食の禁止 ※ 「アスベスト除去作業中」の表示 ※ アスベストの有害性 ※ 取り扱い上の注意事項 ※ 使用すべき保護具</p> <p>周辺住民の見やすい箇所に以下の表示を行う。 ※ 「建築物等の解体等の作業に関するお知らせ（労働基準監督署への 届出内容、粉じん飛散抑制装置、曝露防止措置等）」</p> <p>保護具、保護衣 <9.1.2(g)> 作業内容に応じた、呼吸用保護具、保護めがねを使用すること。</p> <p>除去したアスベスト含有物の保管、運搬等 <9.1.3(c)><9.1.4(d)><9.1.5(c)> ※ 他の内装材、廃棄物等と分別保管 ※ 保管場所での飛散防止を施す。また、アスベスト成形板を運搬する 場合は、運搬車両の荷台全体をシート等で覆い、飛散防止に努める。 ※ アスベスト等の保管場所である旨の表示を行う。</p>	⑤ アスベスト 含有成形板の 処理 (レベル3)	<p>アスベスト含有成形板の除去工事 <9.1.5)> ○ 行う (適用範囲 ○ 図示) ・ 行わない <9.1.5(a)></p> <p>養生 ※ 作業場は、養生シート等を用いて区画する。</p> <p>除去工法 <9.1.5(b)> ※ 作業場は、散水等により湿潤化し、手ばらしによること。 ※ やむを得ず破壊しなければならない場合には、十分に湿潤化した 状態で行うこと。 ※ 除去物については、粉じんの飛散防止に努め、特に破砕されたアスベ スト含有成形板については、湿潤化の上、丈夫なプラスチック袋に 入れる等の飛散防止措置を講ずること。</p>																												
	3. アスベスト 含有吹付け材 の除去 (レベル1)	<p>アスベスト含有吹付け材の除去工事 <9.1.3(b)> ・ 行う (適用範囲 ・ 図示) ・ 行わない</p> <p>作業場等の隔離等 <9.1.3(a)> ※ 作業場は以下によるものとし負圧除じん機にて負圧状態により 飛散防止をすること。</p> <p>隔離シートの性能 ※ 床面 ※ 0.15mm以上のプラスチックシート等で二重 ※ 壁面 ※ 0.08mm以上のプラスチックシート等 ただし、(一財)日本建築センターの「建設技術審査証明事業」に よる「吹き付けアスベスト粉じん飛散防止処理技術(除去)」の審査 証明書(以下、「審査証明書」という。)を取得している工法と同等 の飛散防止処理技術を有する工法とすることができる。その際には 監督員の承諾を得ること。</p> <p>セキュリティゾーンの設置 <9.1.3(a)> ※ 下表による</p> <table border="1"> <thead> <tr> <th>適用</th> <th>室名</th> <th>状態</th> <th></th> <th></th> </tr> </thead> <tbody> <tr> <td>※</td> <td>更衣室</td> <td></td> <td>※ 更衣ロッカー</td> <td>※ 新品の保護具</td> </tr> <tr> <td></td> <td></td> <td></td> <td>※ 呼吸用保護具保管箱</td> <td>※ 洗顔、うがい設備</td> </tr> <tr> <td>※</td> <td>洗浄室</td> <td>負圧</td> <td>※ エアシャワー(温水シャワー)</td> <td></td> </tr> <tr> <td>※</td> <td>前室</td> <td>負圧</td> <td>・ 高性能真空掃除機 ・ 使用済み保護衣保管かご</td> <td></td> </tr> </tbody> </table> <p>ただし、(一財)日本建築センターの「建設技術審査証明事業」に よる「吹き付けアスベスト粉じん飛散防止処理技術(除去)」の審査 証明書(以下、「審査証明書」という。)を取得している工法と同等 の飛散防止処理技術を有する工法とすることができる。その際には 監督員の承諾を得ること。</p> <p>除去物及び汚染等 <9.1.3(b)> 処理方法 ※ 密封処理(二重袋梱包) 隔離養生に用いたシート、使用した使い捨て保護衣、高性能真空 掃除機フィルタ、除じん機フィルタについても密封処理を行う。 ・ セメント固化</p>	適用	室名	状態			※	更衣室		※ 更衣ロッカー	※ 新品の保護具				※ 呼吸用保護具保管箱	※ 洗顔、うがい設備	※	洗浄室	負圧	※ エアシャワー(温水シャワー)		※	前室	負圧	・ 高性能真空掃除機 ・ 使用済み保護衣保管かご						
適用	室名	状態																														
※	更衣室		※ 更衣ロッカー	※ 新品の保護具																												
			※ 呼吸用保護具保管箱	※ 洗顔、うがい設備																												
※	洗浄室	負圧	※ エアシャワー(温水シャワー)																													
※	前室	負圧	・ 高性能真空掃除機 ・ 使用済み保護衣保管かご																													
4. アスベスト 含有保温材等 の除去	<p>アスベスト含有保温材の除去工事 <9.1.4)> ・ 行う (適用範囲 ・ 図示) ・ 行わない</p> <p>養生等 <9.1.4(b)> ※ 養生シート等を用いて区画し、場外への飛散防止を行う。</p> <p>掻き落とし、破砕、切断による除去方法 ※ 行わない ・ 行う…この場合は改修標仕<9.1.3)>「アスベスト含有吹付け材の除去」 によること。</p> <p>除去工法 <9.1.4(c)> ※ 粉じん飛散抑制剤などにより湿潤化したあとに、手ばらしによること。 ※ 除去物については改修標仕<9.1.3(b)>により、密封処理とする。</p>																															

特記	訂正			名称	伊賀市営共同浴場しろなみ湯解体工事		図面番号	A-02
				図名	縮尺	設計番号		
				建築物解体工事特記仕様書(2)				


名称 伊賀市営共同浴場しるなみ湯解体工事	
図名 平面図	縮尺 S=1:60
図面番号 A-07	

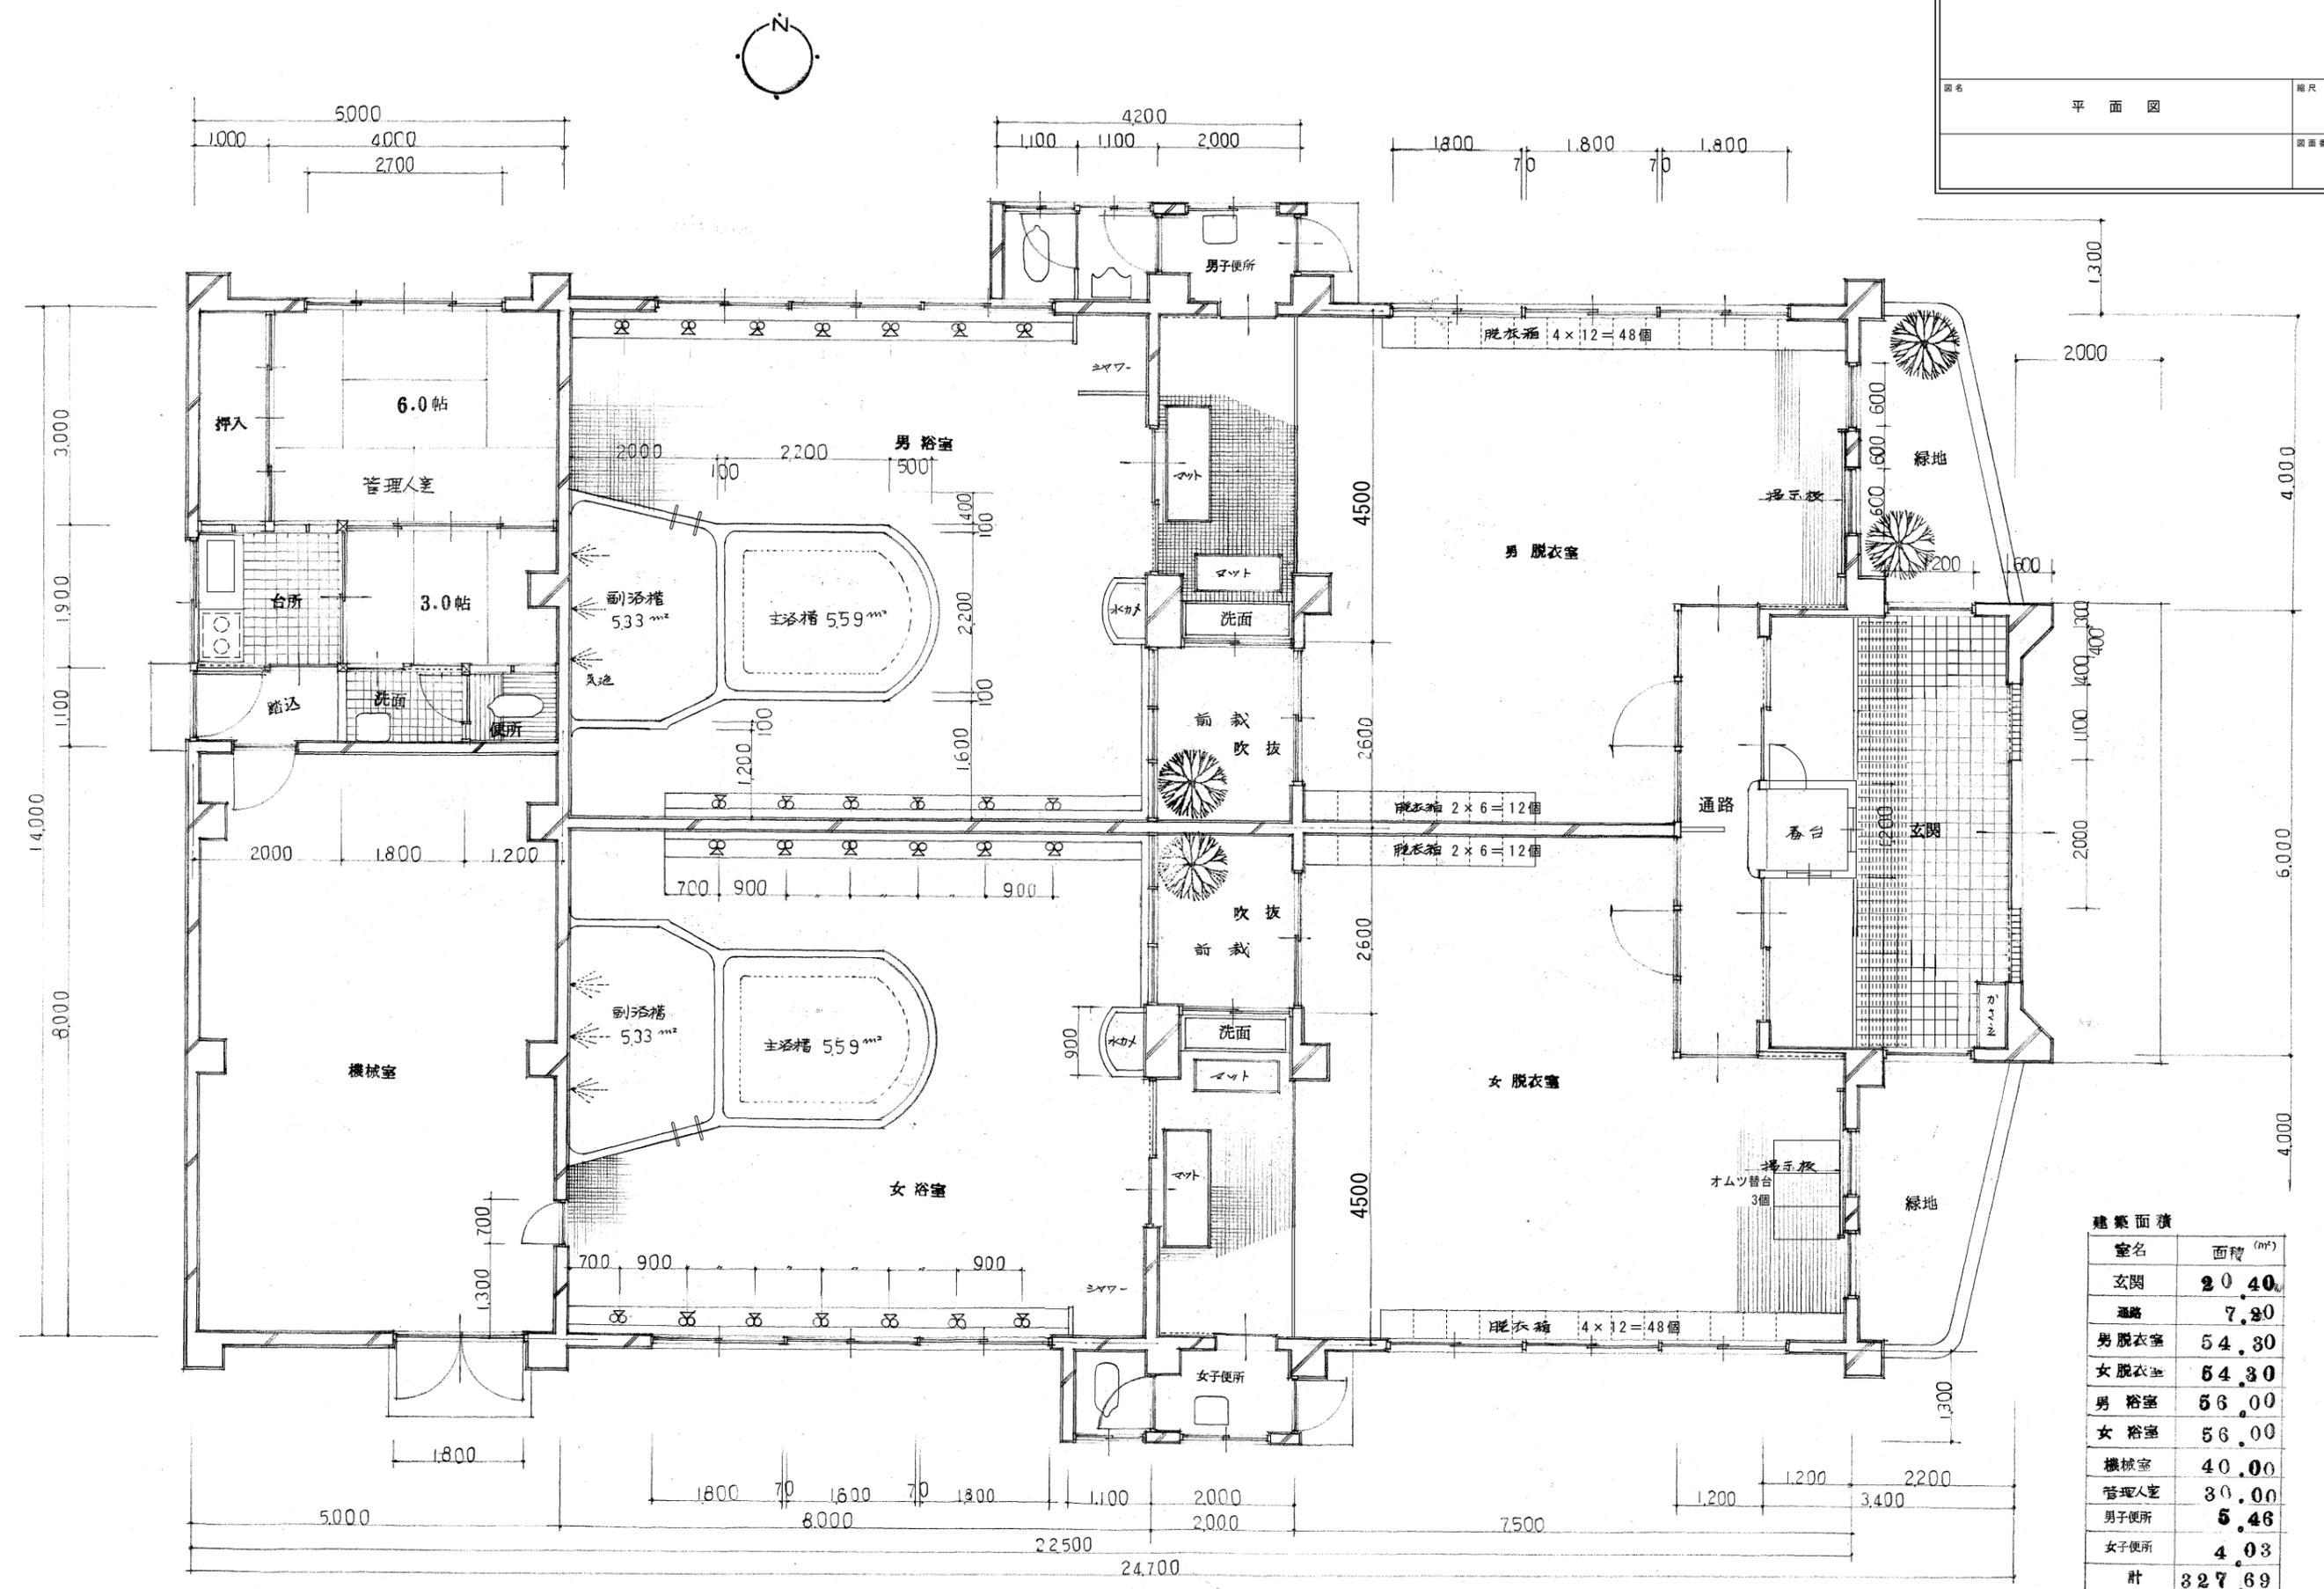

建築面積


室名	面積 (㎡)
玄関	20.40
通路	7.80
男更衣室	54.30
女更衣室	54.30
男浴室	56.00
女浴室	56.00
機械室	40.00
管理人室	30.00
男子便所	5.46
女子便所	4.03
計	327.69

名称 伊賀市営共同浴場しろなみ湯解体工事	
図名 立面図	縮尺 S=1:100
図面番号 A-08	

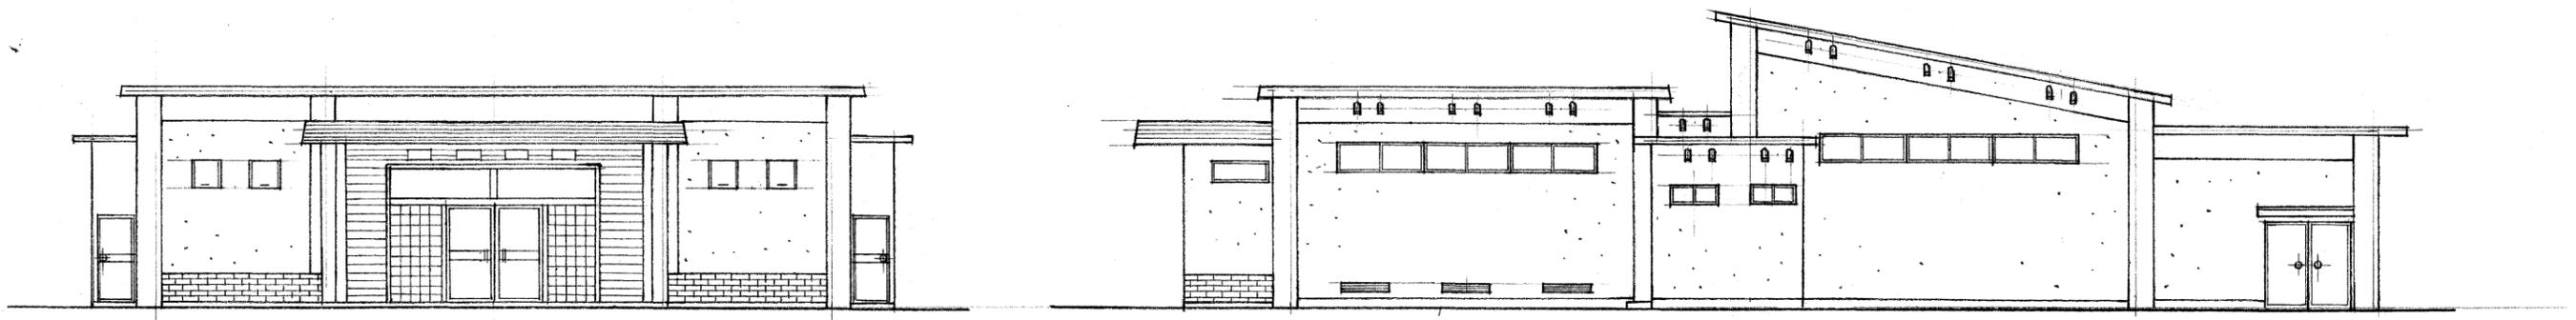

東面図 縮尺 1/100


北面図 縮尺 1/100

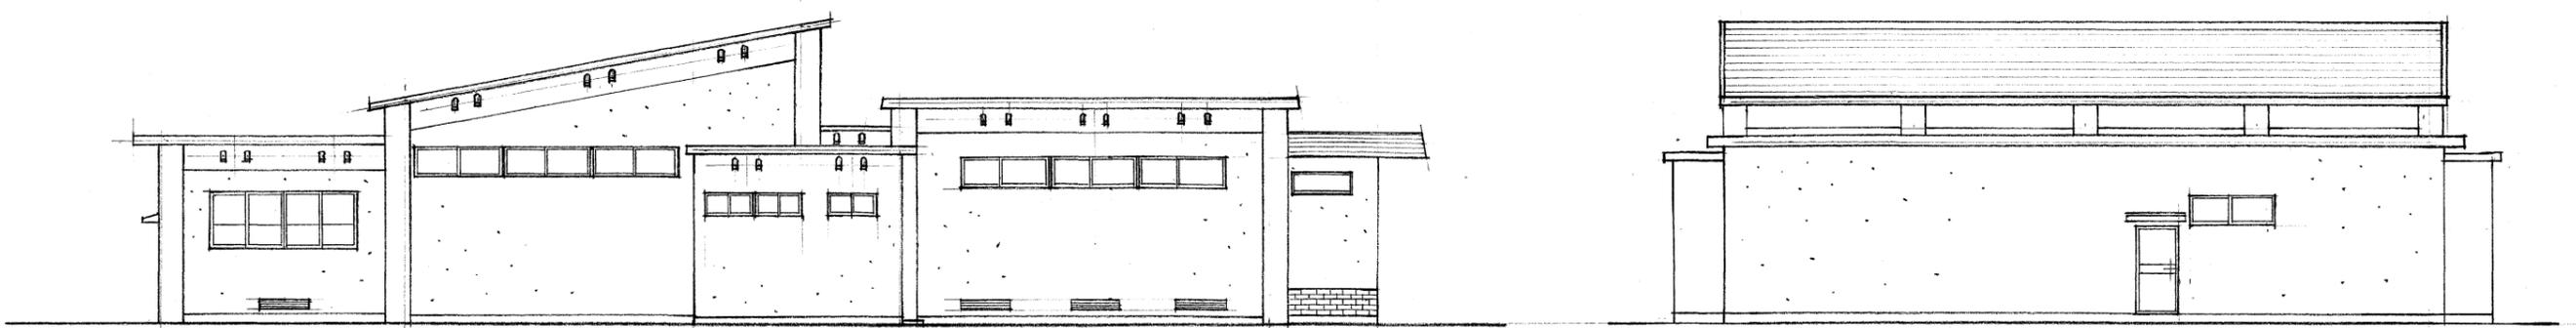

南面図 縮尺 1/100


西面図 縮尺 1/100

名称 伊賀市営共同浴場しるなみ湯解体工事	
図名 断面図	縮尺 S=1:100
	図面番号 A-09

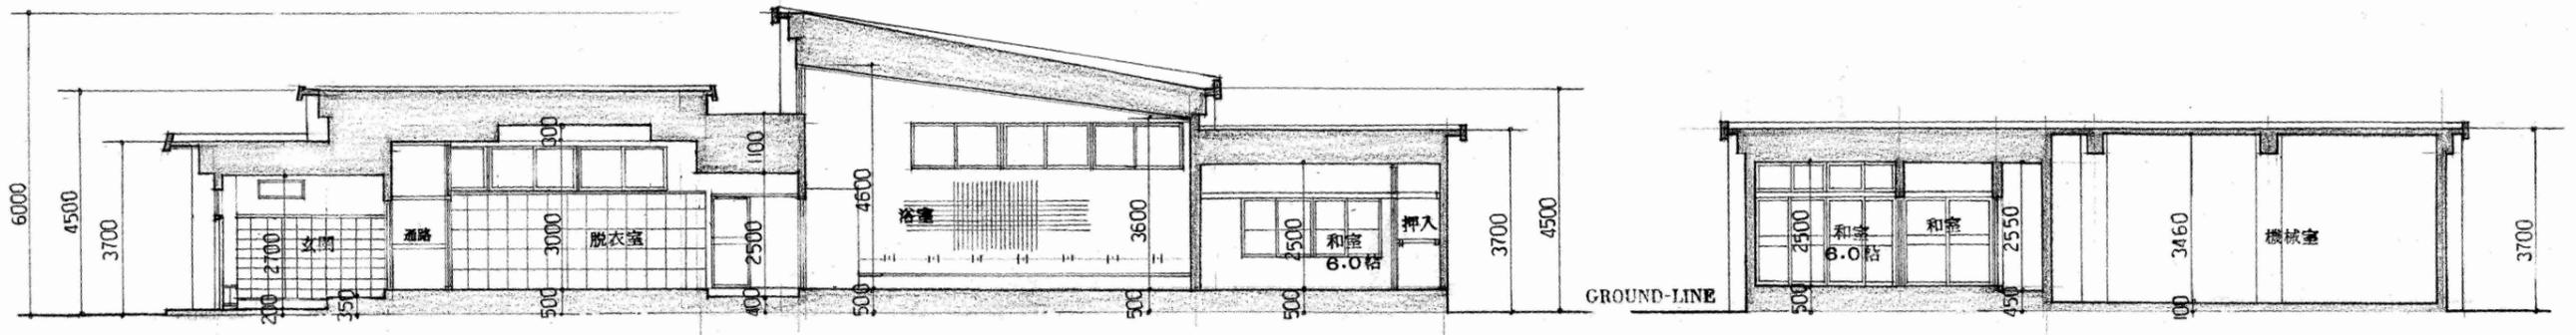


A-A 断面図縮尺 1/100

D-D 断面図縮尺 1/100

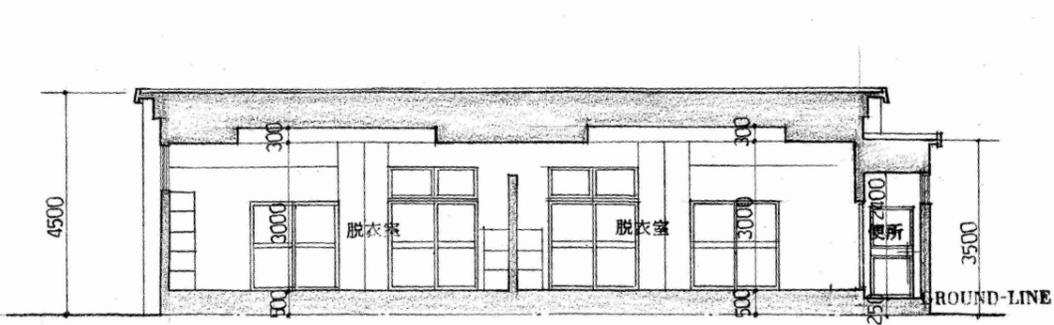


C-C 断面図縮尺 1/100

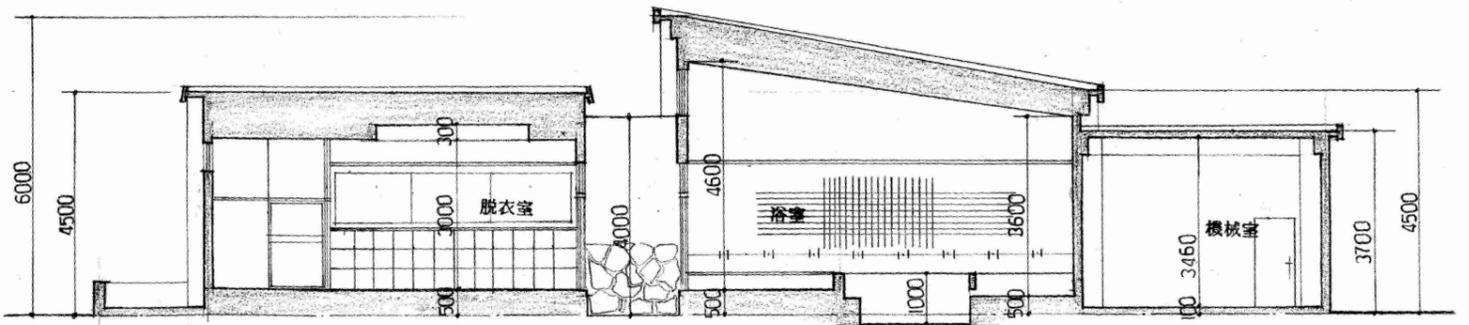

B-B 断面図縮尺 1/100

名称 伊賀市営共同浴場しるなみ湯解体工事	
図名 矩計図 2	縮尺 S=1:20
図面番号 A-11	

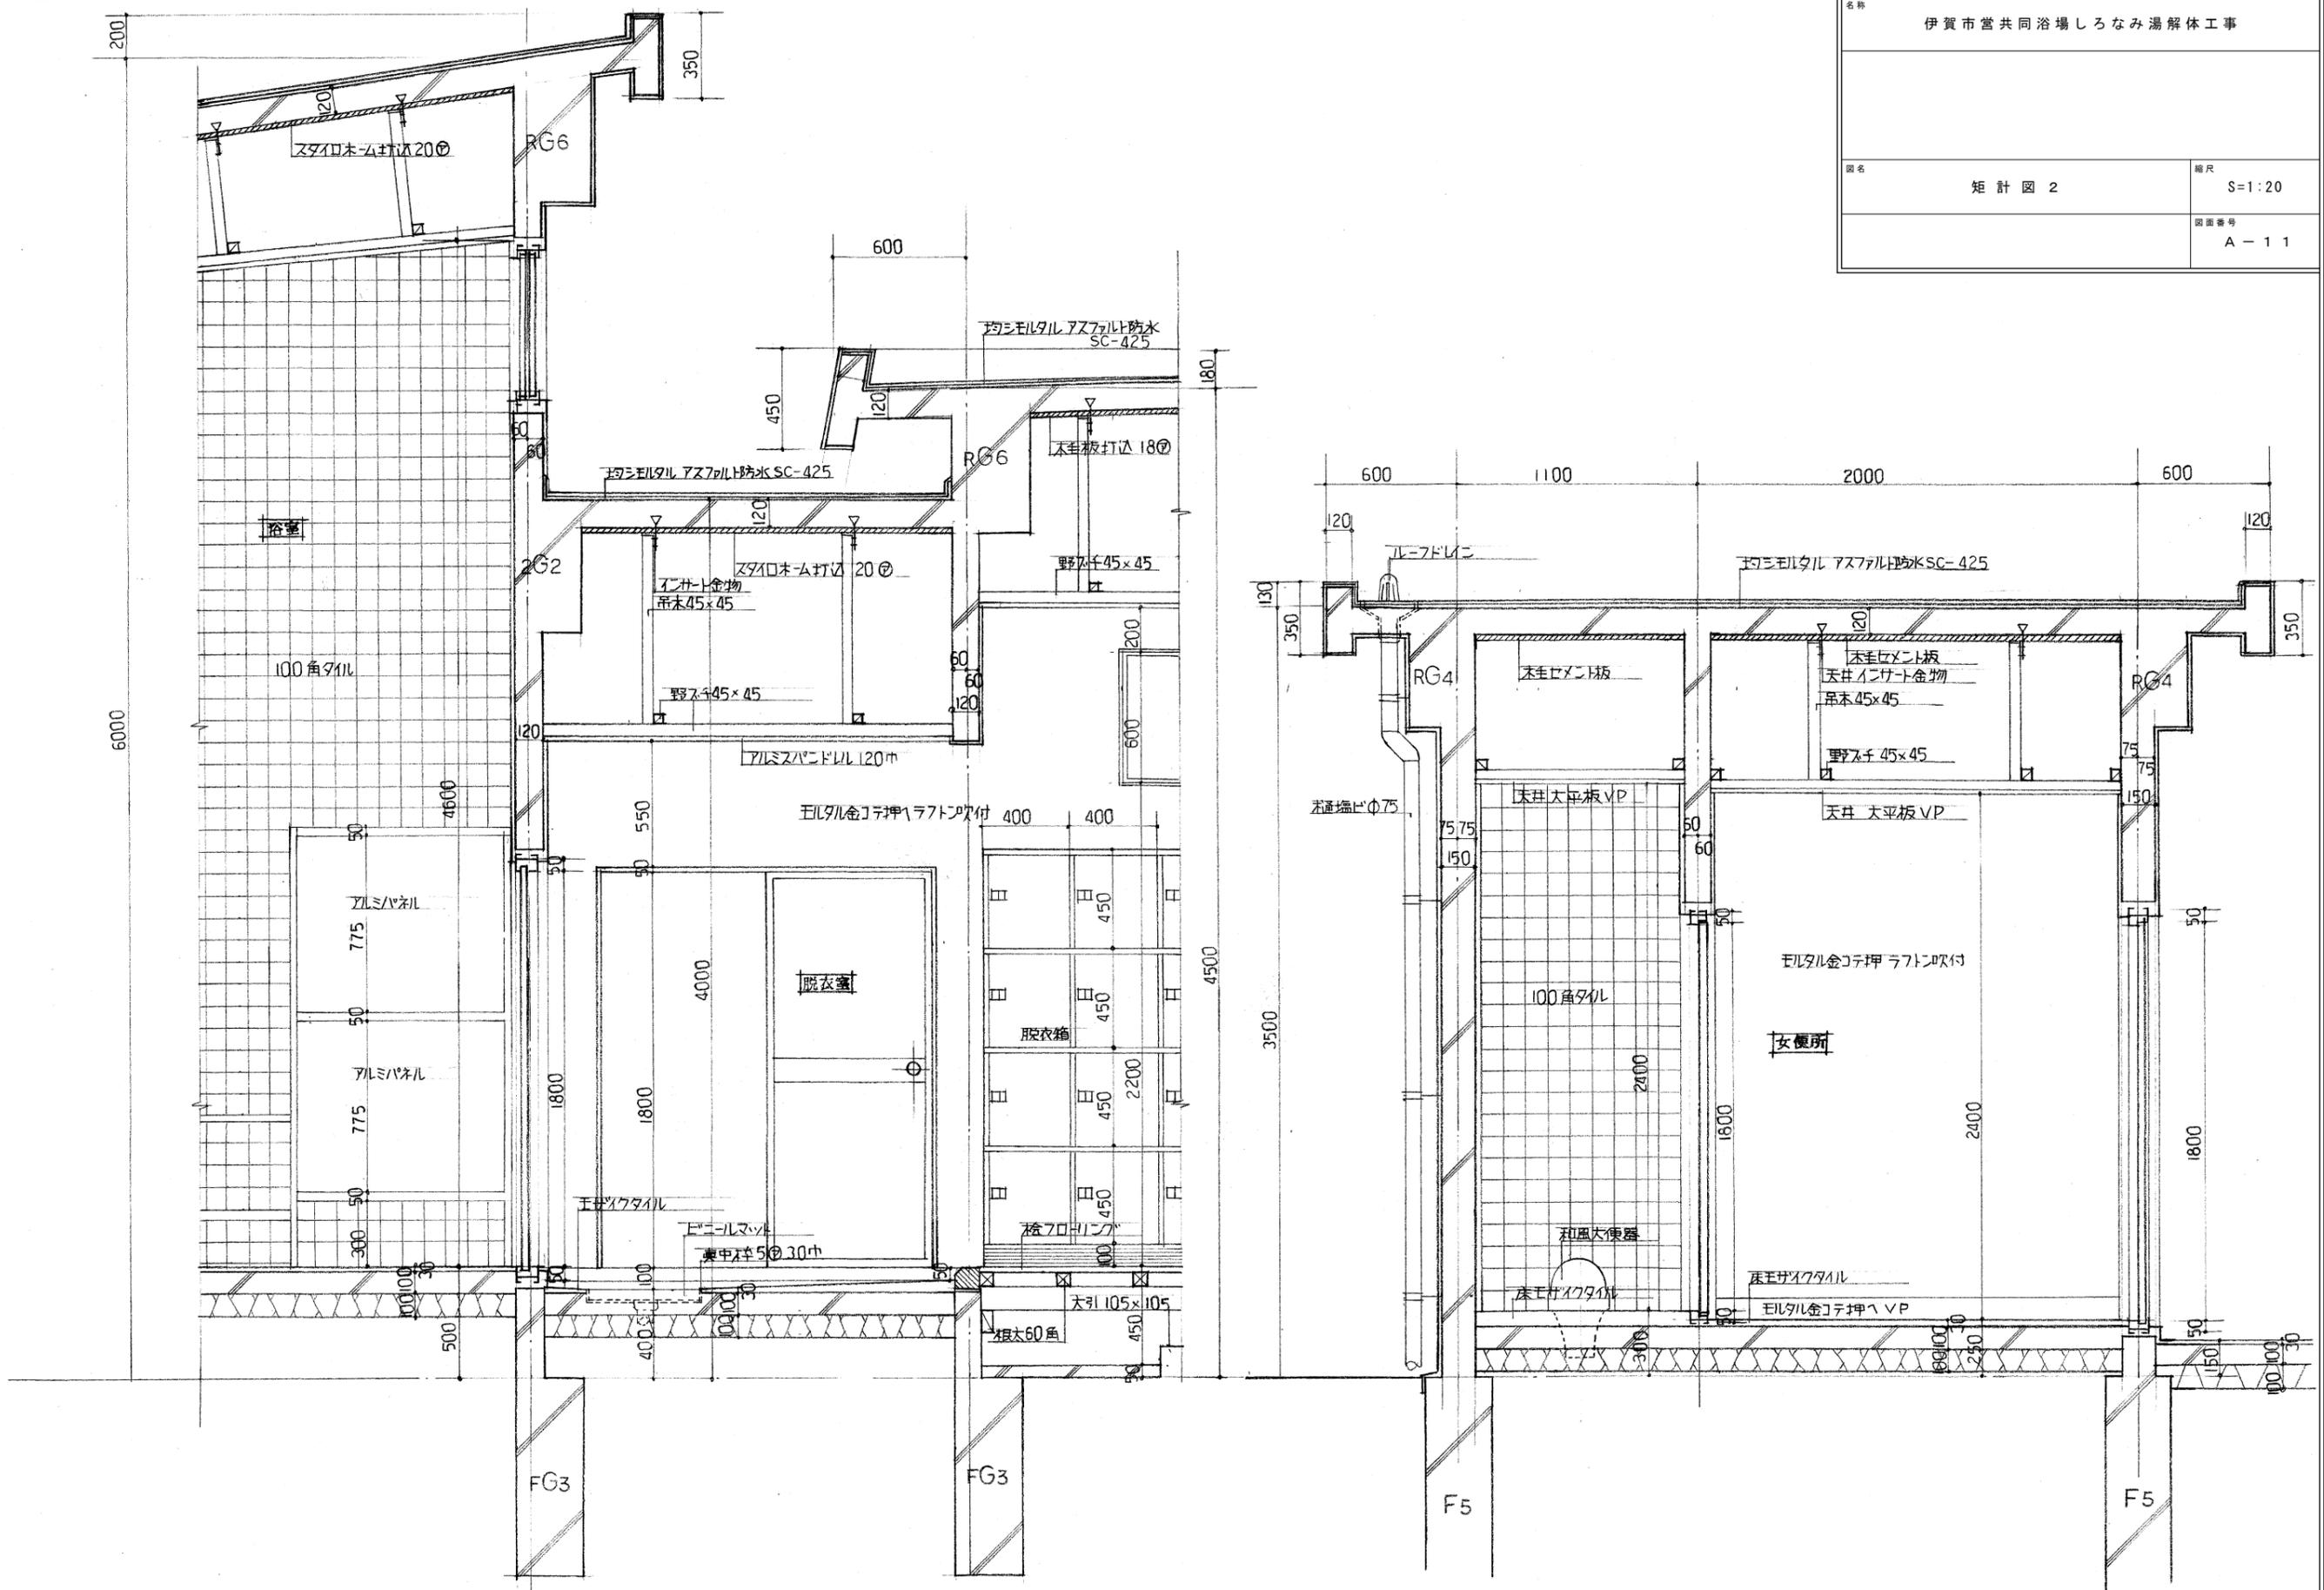

矩計図 縮尺 1/20