



名称 伊賀市営共同浴場しるなみ湯解体工事	
図名 矩 計 図 3	縮尺 S=1:20
図面番号 A - 1 2	

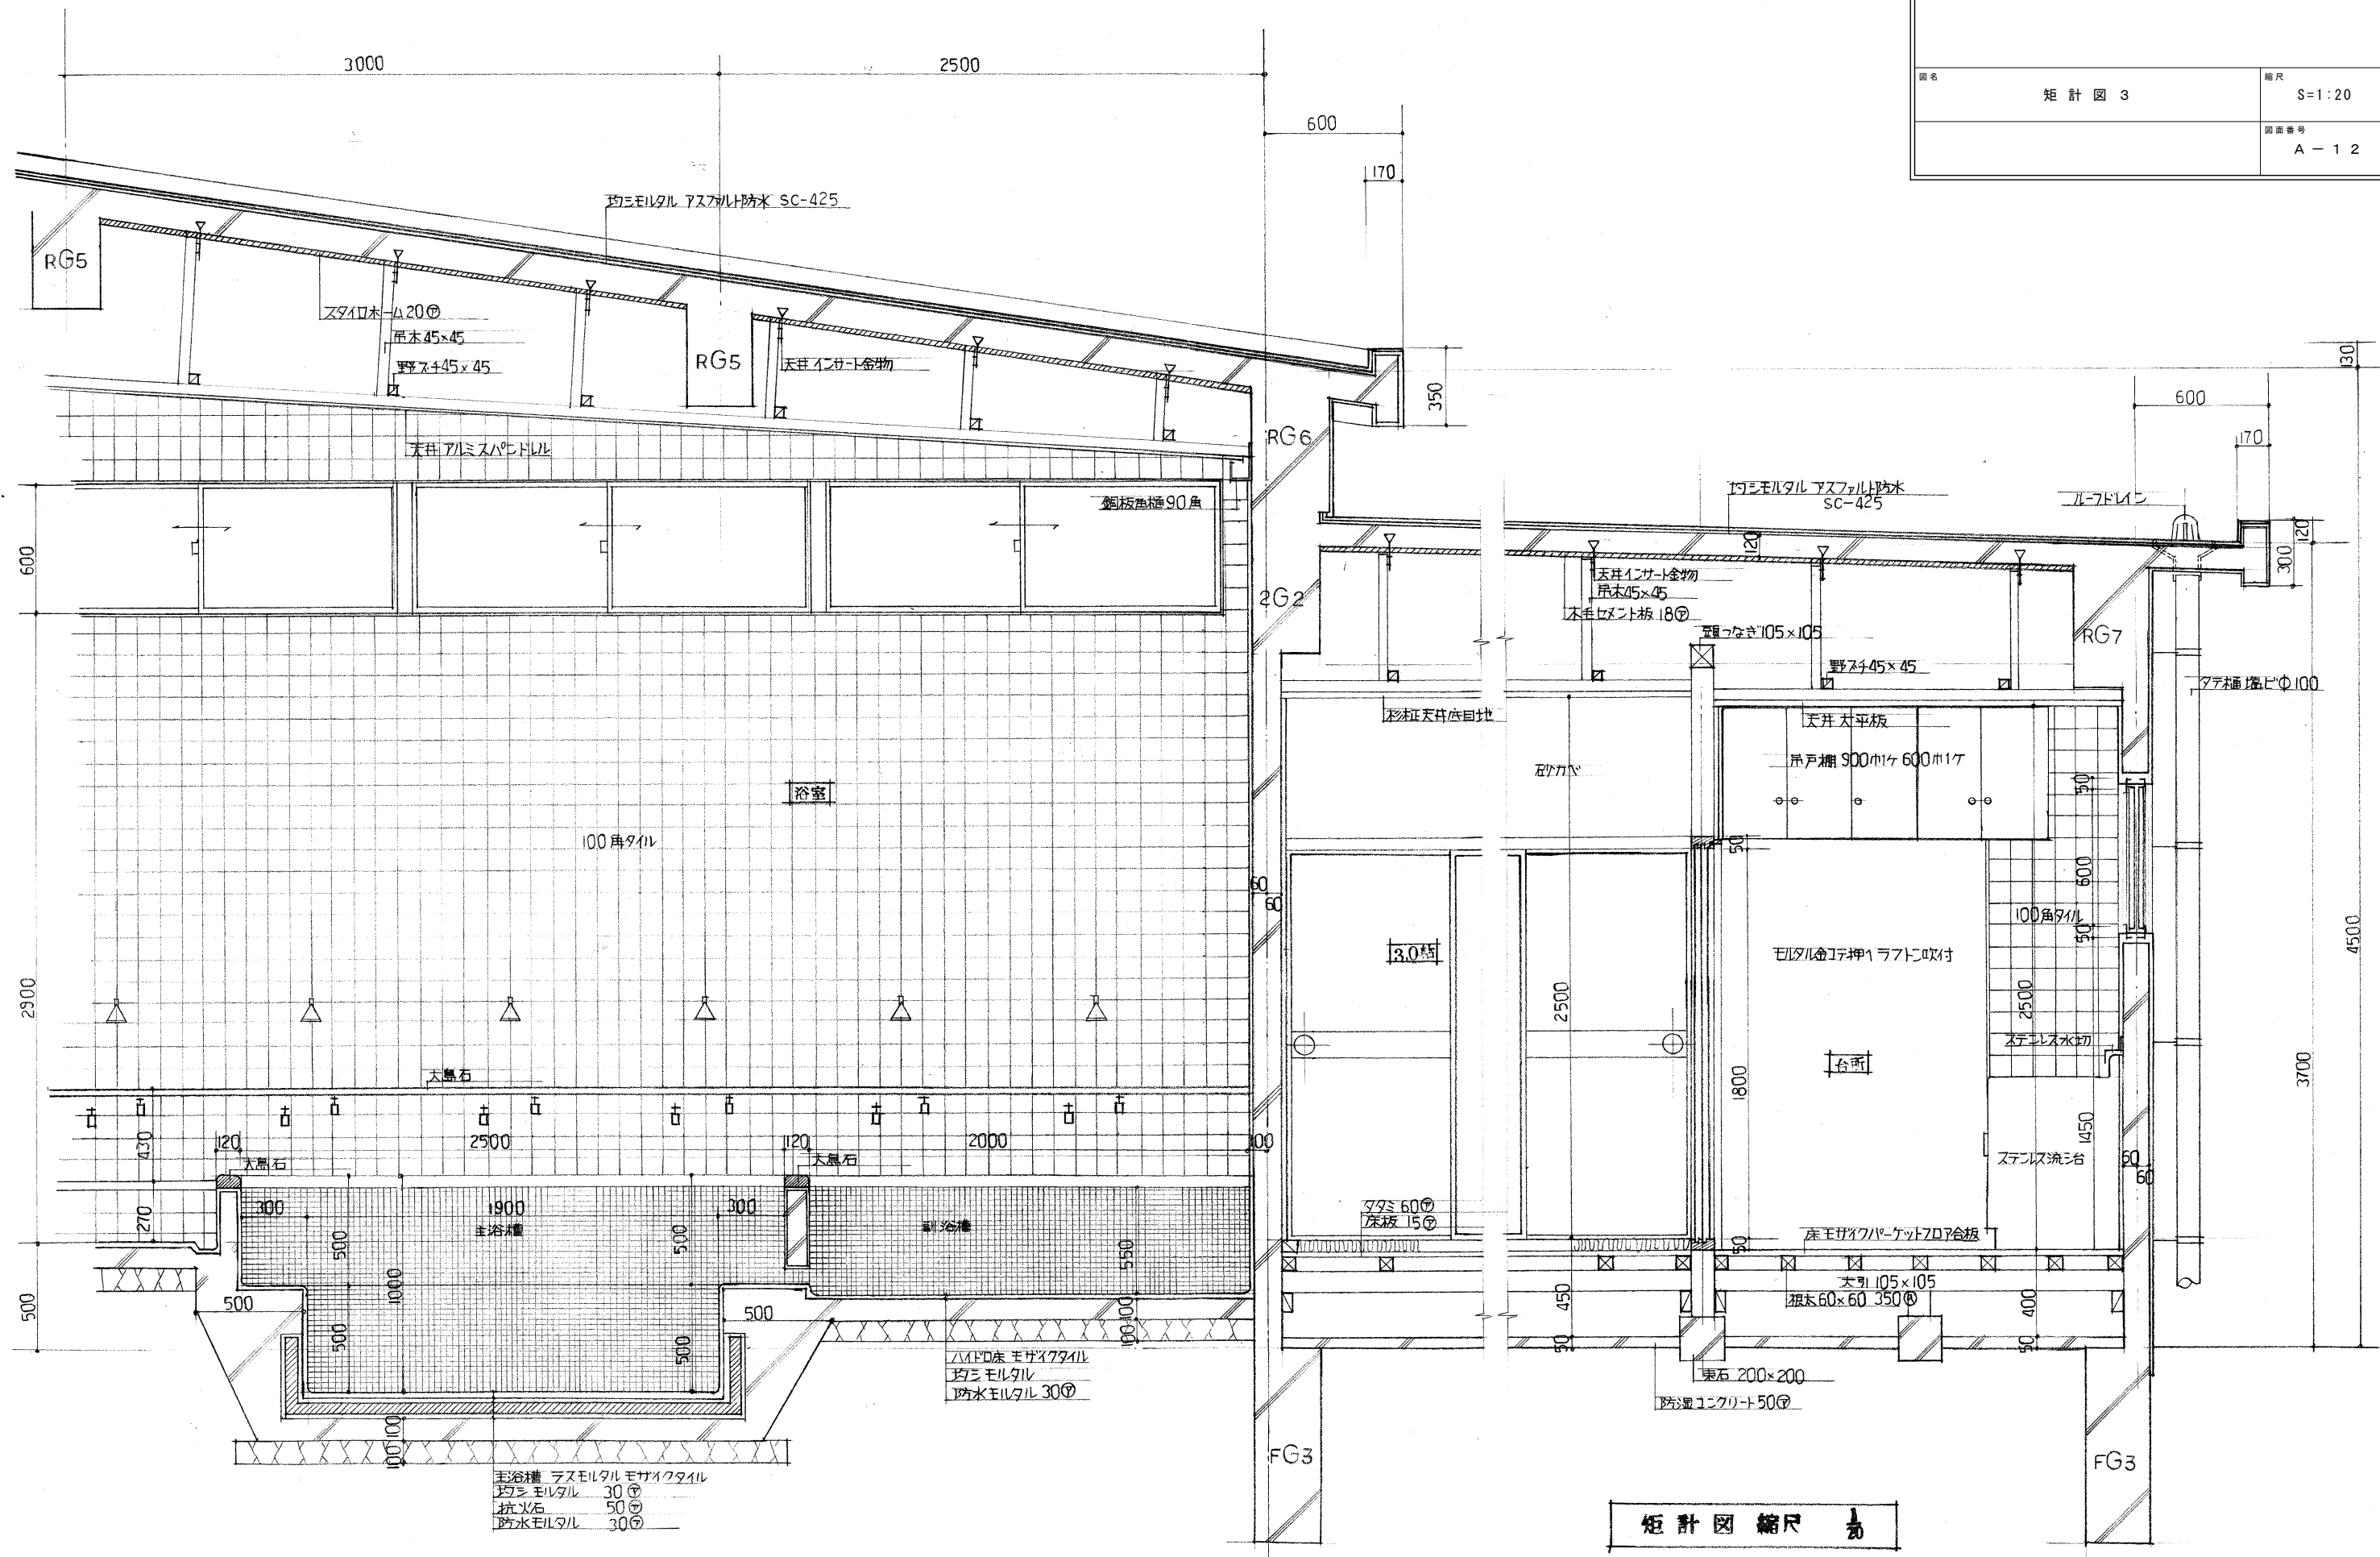

矩 計 図 縮 尺 1/20

名称 伊賀市営共同浴場しるなみ湯解体工事	
図名 展開図 1	縮尺 S=1:50
図面番号 A - 1 3	

天井 アルミパネル300角 床 グリッカータイル モザイクタイル

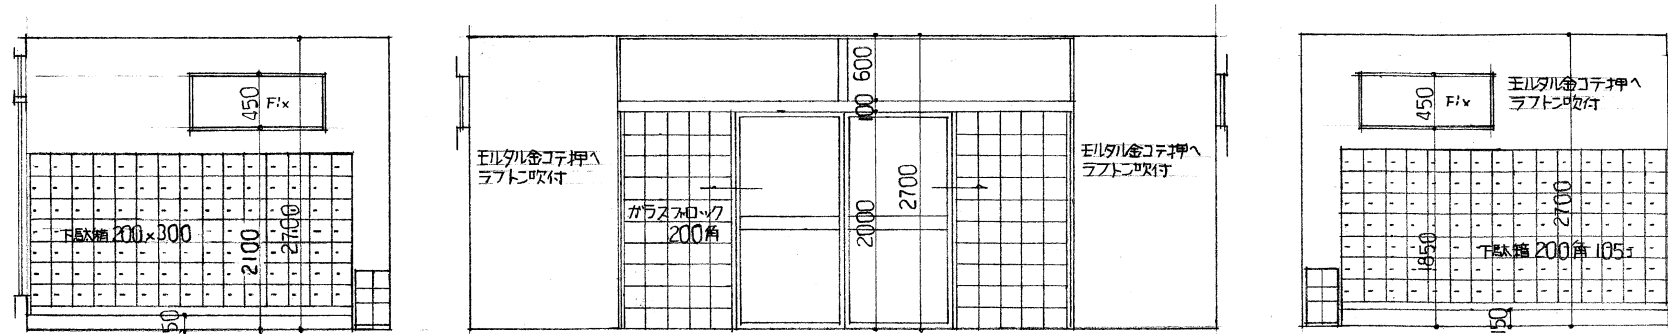


A 女 展開図縮尺 1/50

B 女 展開図縮尺 1/50


C 女 展開図縮尺 1/50

天井 アルミパネル300角 床 グリッカータイル モザイクタイル

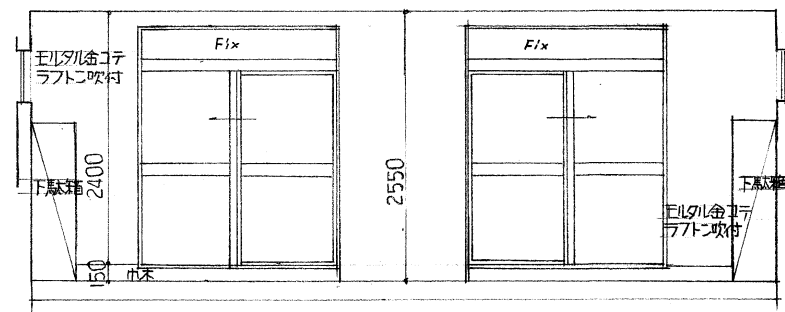


D 女 展開図縮尺 1/50

天井 アルミスパンドレル 120巾 床 桧フローリング

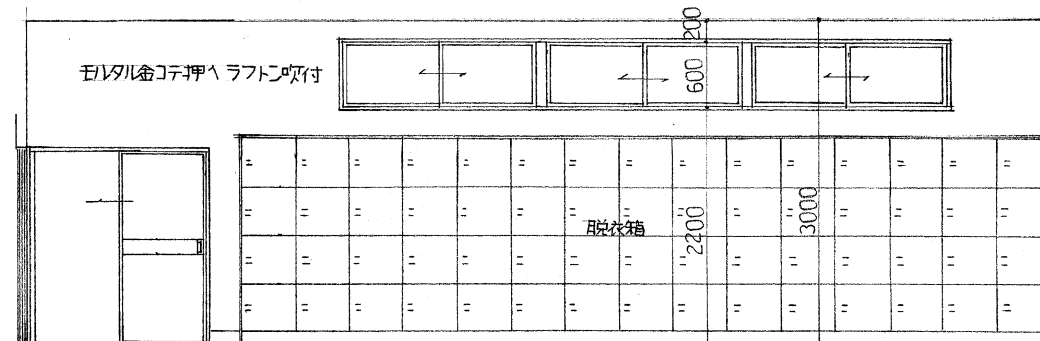


A 男女脱衣室 展開図縮尺 1/50

天井 アルミスパンドレル 120巾

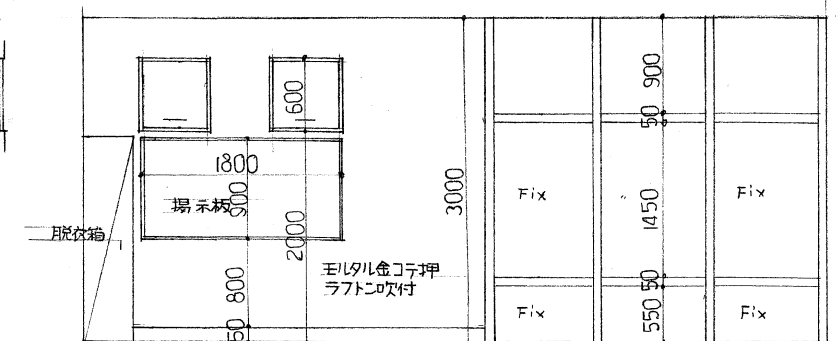


B 男女脱衣室 展開図縮尺 1/50

天井 アルミスパンドレル 120巾 床 桧フローリング 150

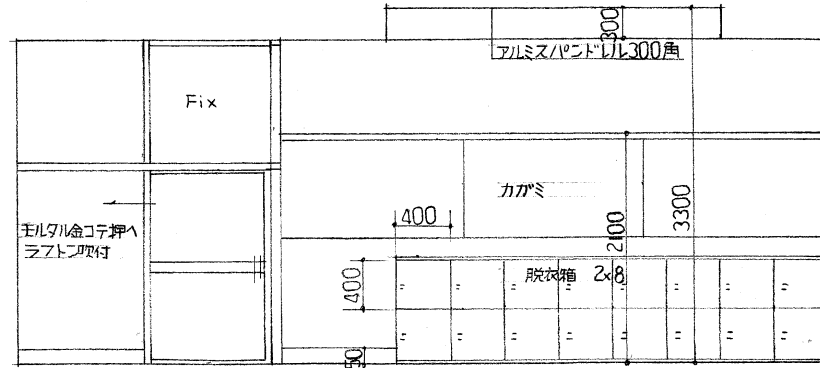


C 男女脱衣室 展開図縮尺 1/50

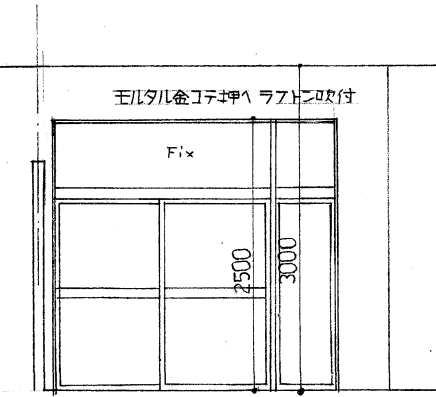

D 男女脱衣室 展開図縮尺 1/50


天井 アルミスパンドレル 120巾 床 モザイクタイル(S者モザイク)

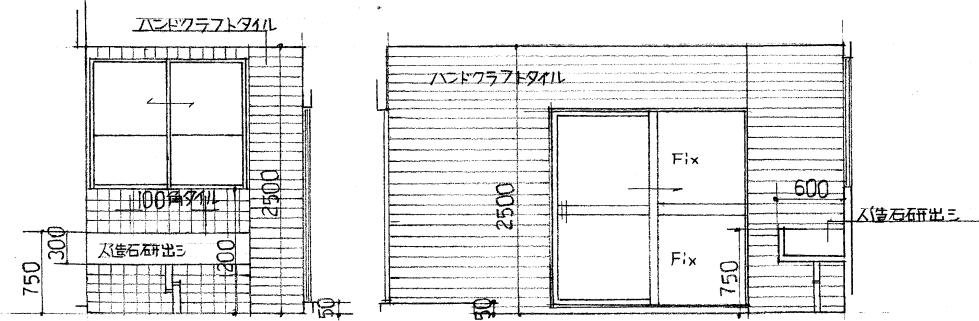


C 男女 展開図縮尺 1/50

D 男女 展開図縮尺 1/50


天井 アルミスラット1200幅 床 モザイクタイル

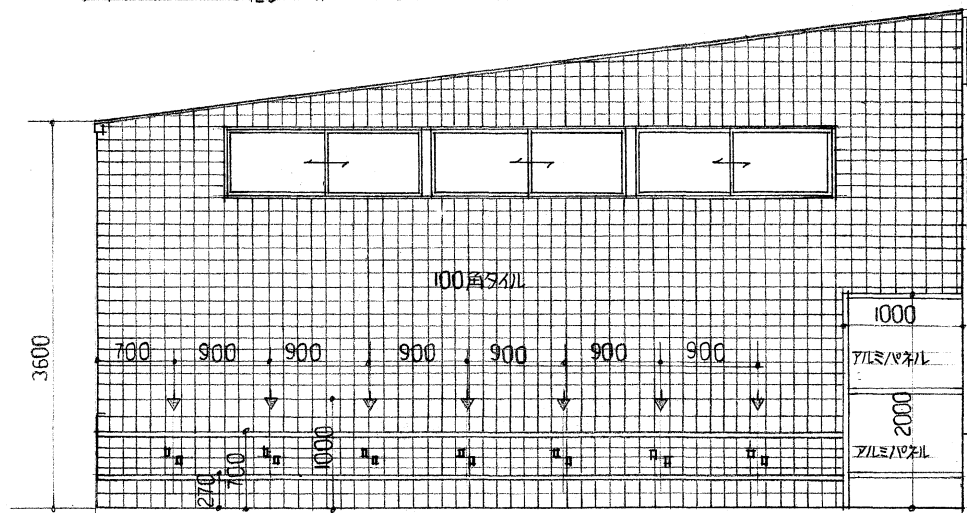


A 男女浴室 展開図 縮尺 1/50

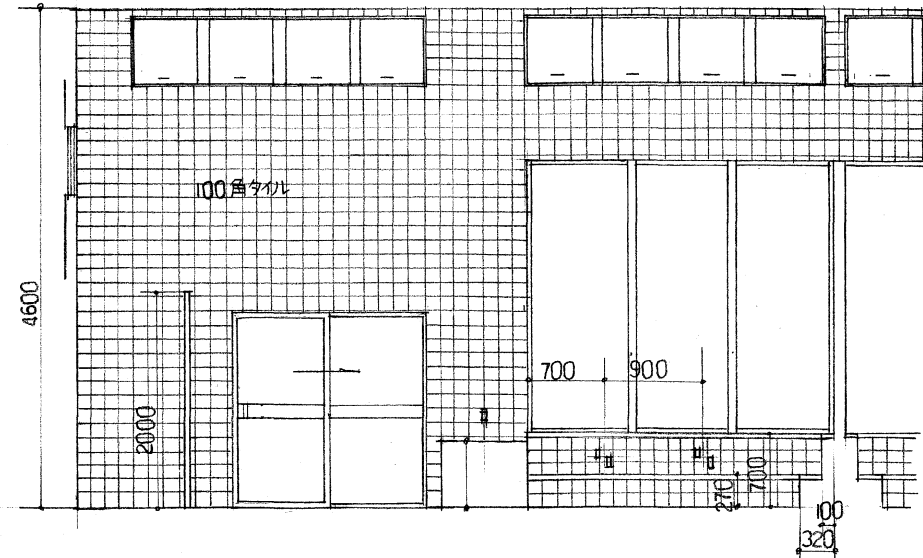

B 男女浴室 展開図 縮尺 1/50

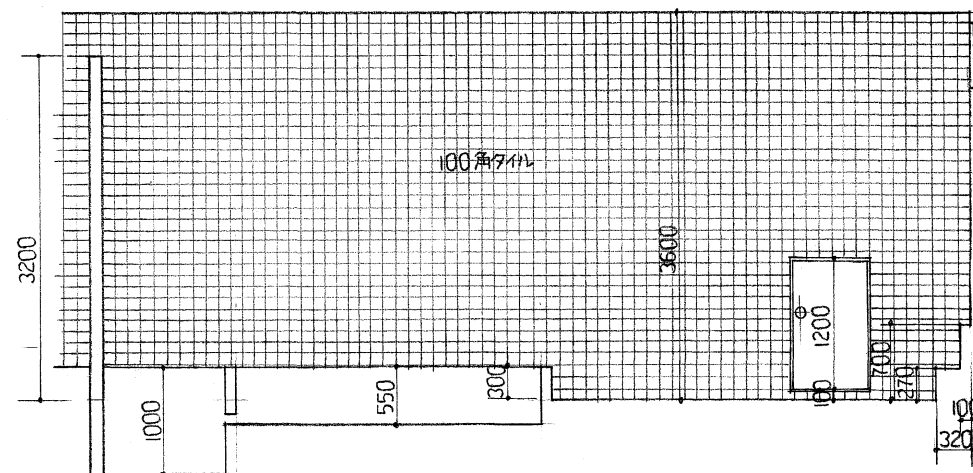


C 男女浴室 展開図 縮尺 1/50

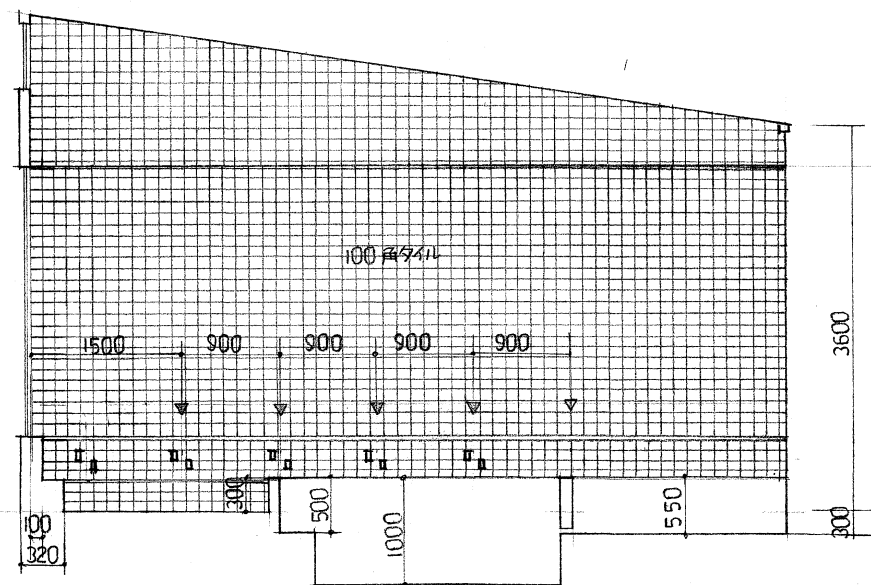


D 男女浴室 展開図 縮尺 1/50

天井 スタイロホーム打込 床 モルタル金コテ押入

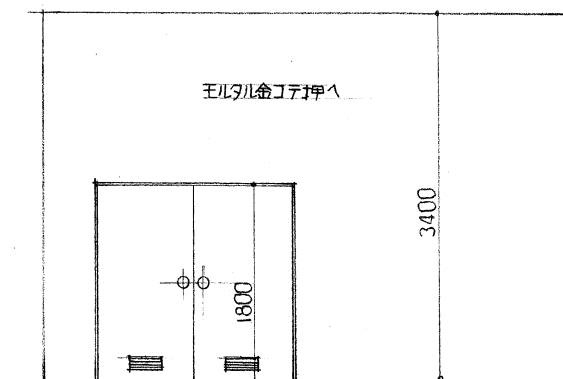


A 機材室 展開図 縮尺 1/50


天井 スタイロホーム打込 床 モルタル金コテ押入

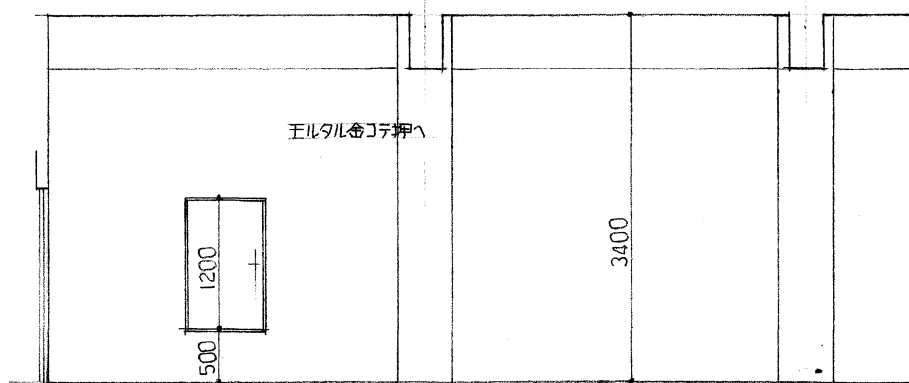

B 機材室 展開図 縮尺 1/50

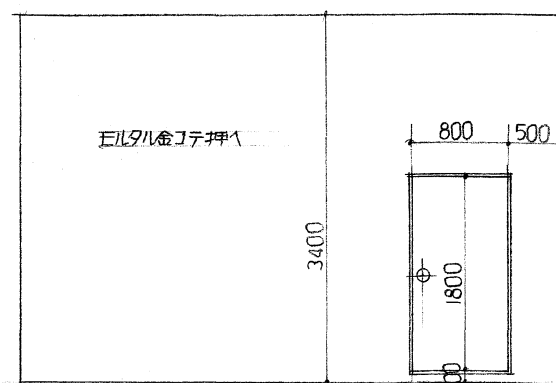

C 機材室 展開図 縮尺 1/50

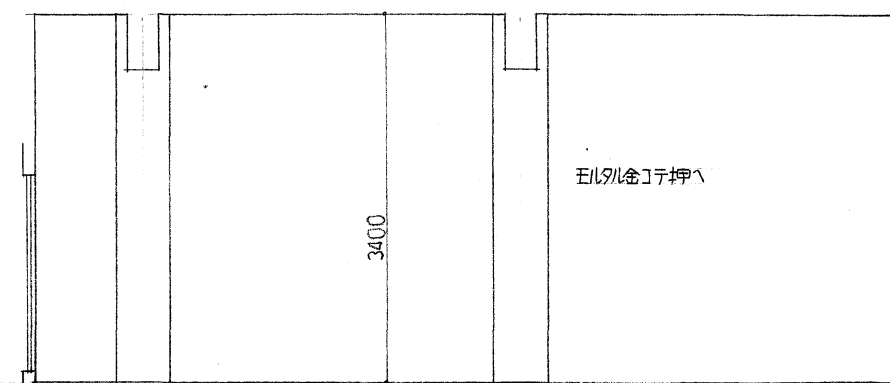


D 機材室 展開図 縮尺 1/50


名称	伊賀市営共同浴場しるなみ湯解体工事	
図名	展開図 2	縮尺 S=1:50
図面番号	A - 1 4	

名称 伊賀市営共同浴場しろなみ湯解体工事	
図名 展開図 3	縮尺 S=1:50
図面番号 A-15	


天井 杉板庇目地 床 タタミ

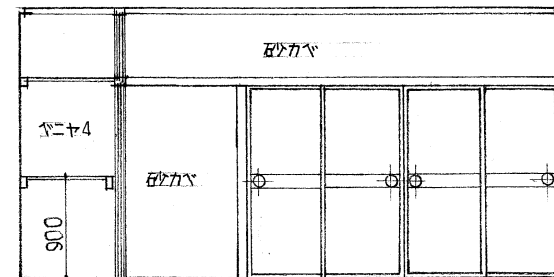


A 6.0帖展開図縮尺 $\frac{1}{50}$

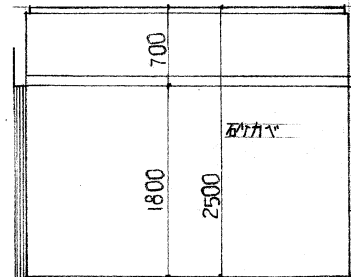

B 6.0帖展開図縮尺 $\frac{1}{50}$

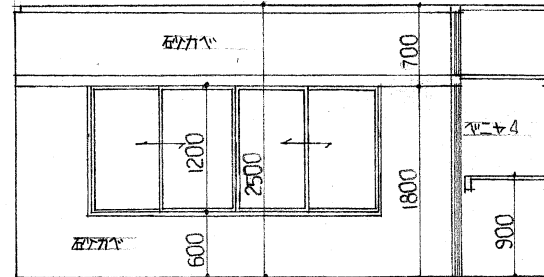


C 6.0帖展開図縮尺 $\frac{1}{50}$

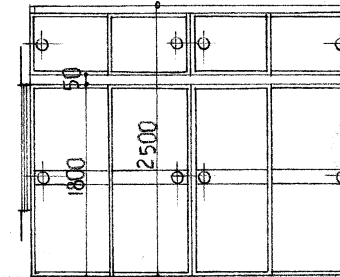


D 6.0帖展開図縮尺 $\frac{1}{50}$


天井 杉板庇目地 床 タタミ

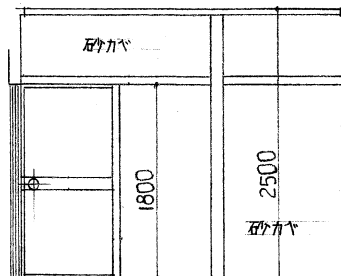


A 3.0帖展開図縮尺 $\frac{1}{50}$

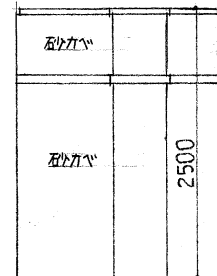

B 3.0帖展開図縮尺 $\frac{1}{50}$

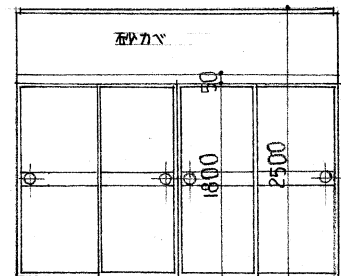


C 3.0帖展開図縮尺 $\frac{1}{50}$

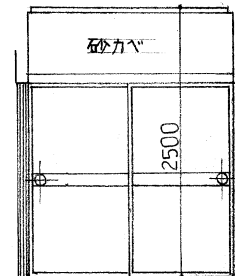


D 3.0帖展開図縮尺 $\frac{1}{50}$


天井 大平板VP 床 モザイクタイル707合板

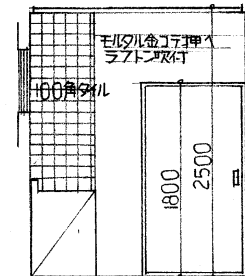


A 台所展開図縮尺 $\frac{1}{50}$

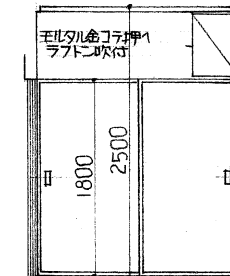

B 台所展開図縮尺 $\frac{1}{50}$

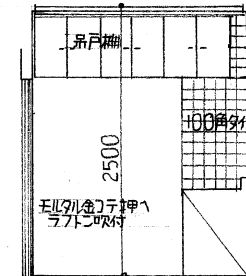


C 台所展開図縮尺 $\frac{1}{50}$

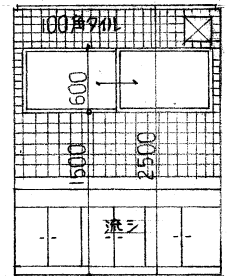


D 台所展開図縮尺 $\frac{1}{50}$


天井 プラスターボードVP 床 モザイクタイル707合板

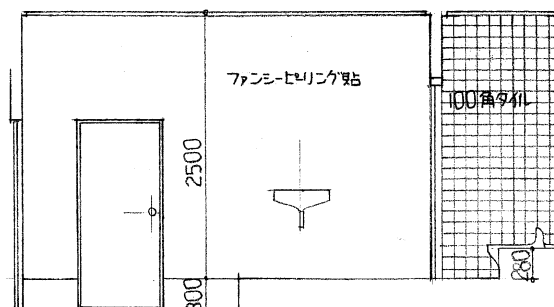

A 便所洗面室展開図縮尺 $\frac{1}{50}$

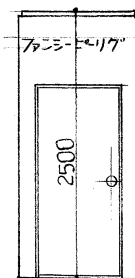


B 便所洗面室展開図縮尺 $\frac{1}{50}$

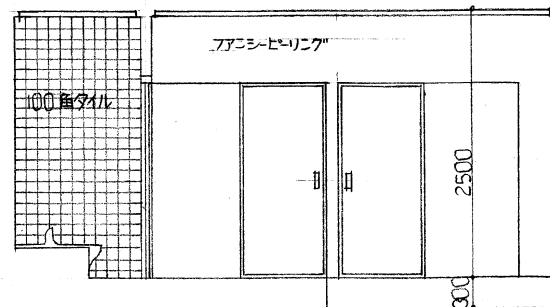


C 便所洗面室展開図縮尺 $\frac{1}{50}$

天井 大平板VP 床 モザイクタイル

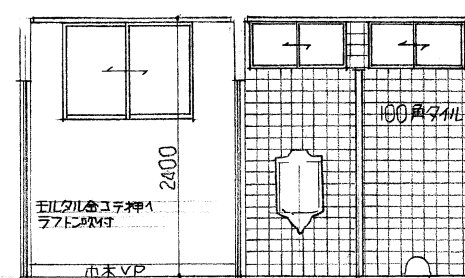


D 便所展開図縮尺 $\frac{1}{50}$

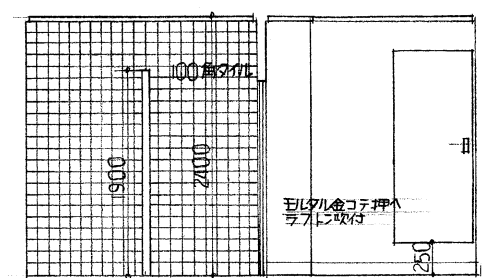

A 便所展開図縮尺 $\frac{1}{50}$

名称 伊賀市営共同浴場しるなみ湯解体工事	
図名 建具平面図・建具表 1	縮尺 S=1:50・100
	図面番号 A-16

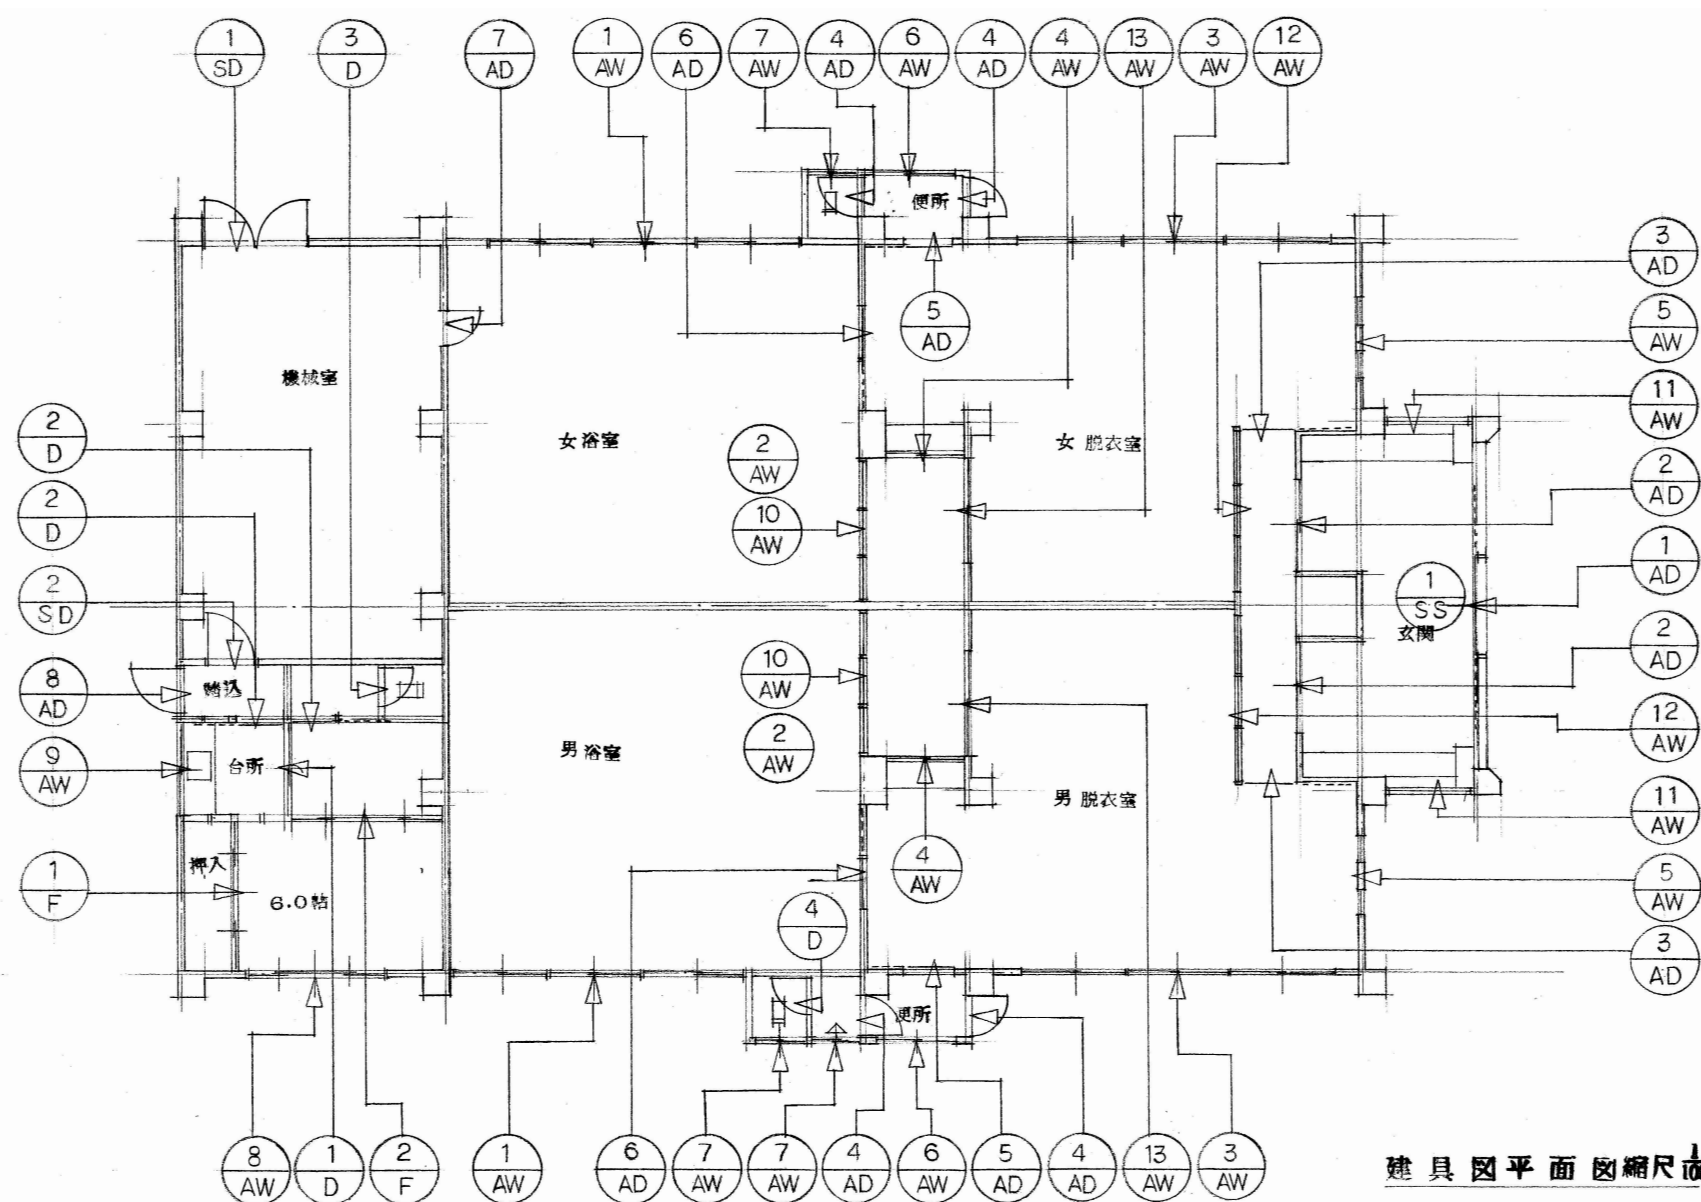

建具図平面図縮尺1/50

建具図縮尺1/50

位置 枚数	1 SS	1ヶ所
形状		
名称	スチールシャッター (車巻機付)	
部材 見切	スチール 0.6mm 1-1/2インチステンレス	
金物	中柱取付式	

位置 枚数	1 AW	3 AW	2 AW	4 AW	5 AW	6 AW	7 AW	8 AW
形状								
名称	3連引違い 複層 アルミサッシ付		4連 複層 複層付 アルミサッシ付		引違い アルミサッシ付		複層付 アルミサッシ付	4連 複層付 アルミサッシ付
部材 見切	アルミ 複層付 ガラス40 70		アルミ 複層付 ガラス40 70		アルミ 複層付 ガラス40 70		アルミ 複層付 ガラス40 70	アルミ 複層付 ガラス40 70
金物	フレスト 水切		フレスト 水切		フレスト 水切		フレスト 水切	フレスト 水切

建具表 縮尺


位置 枚数	9 AW 1ヶ所	10 AW 2ヶ所	11 AW 2ヶ所	12 AW 2ヶ所	13 AW 2ヶ所
形状					
名称	引違アルミサッシマド	ハメ殺アルミサッシマド			上段ハメ殺 下段引違アルミサッシ
部材 見込	アルミ トウメイガラス30 70	アルミ アミハトウメイガラス10.0 100	アルミ アミハトウメイガラス7.0 70	アルミ 下段アルミパネル 中上段型板ガラス4.0 70	アルミ トウメイガラス30 100
金物	クレセント 水切				クレセント

名称	伊賀市営共同浴場しろなみ湯解体工事	
図名	建具表 2	縮尺 S=1:50
図面番号	A-17	



位置 枚数	1 AD	2 AD	3 AD	4 AD	5 AD	6 AD	7 AD
	1ヶ所	2ヶ所	2ヶ所	4ヶ所	2ヶ所	2ヶ所	1ヶ所
形状							
名称	上段ハメ殺 下段アルミサッシ両引戸 袖ガラススロップ横 200	上段ラニマFix 袖Fix アルミ片引戸	上段ラニマFix アルミ片引戸	アルミサッシ戸	アルミ片引戸	アルミ片引戸	アルミサッシ 片開キ戸
部材 見込	アルミ トウメイガラス 30 100	アルミ トウメイ30 下段Fixパネル 70	アルミ上段トウメイ 下段 型板ガラス 70	アルミ上段トウメイ 下段パネル 70		アルミ トウメイ30 下段Fixパネル 70	アルミ パネル 70
金物	引手 レール 戸車			丁番 ドアキャップ リング錠	引手 レール 戸車	引手 ソロバンレール 戸車	リング錠 丁番

位置 枚数	8 AD	1 SD	2 SD	1 D	2 D	3 D	4 D	1 F	2 F
	1ヶ所	1ヶ所	1ヶ所	1ヶ所	1ヶ所	1ヶ所	1ヶ所	1ヶ所	1ヶ所
形状									
名称	アルミサッシ戸	スチール両開戸 (カザリイ付)	スチール片開戸	木製引違フラッシュ戸	木製片引フラッシュ戸	木製フラッシュ戸		4枚引違天袋付 フスマ戸	4枚引違フスマ戸
部材 見込	アルミ上段型板 下段パネル 70	スチール 86		片面フリント合板 片面フスマ紙 36	片面フリント合板 36		メラミン合板 36	フスマ紙 26	
金物	リング錠 丁番	丁番 リング錠 ストップ フランス落シ	丁番 リング錠 ストップ	引手 戸車	レール 戸車 引手	丁番 リング錠	ステンレスパテ 表木錠	引手	


名称 伊賀市営共同浴場しろなみ湯解体工事	
図名 基礎伏図・基礎詳細図	縮尺 S=1:50・100
図面番号 A-18	

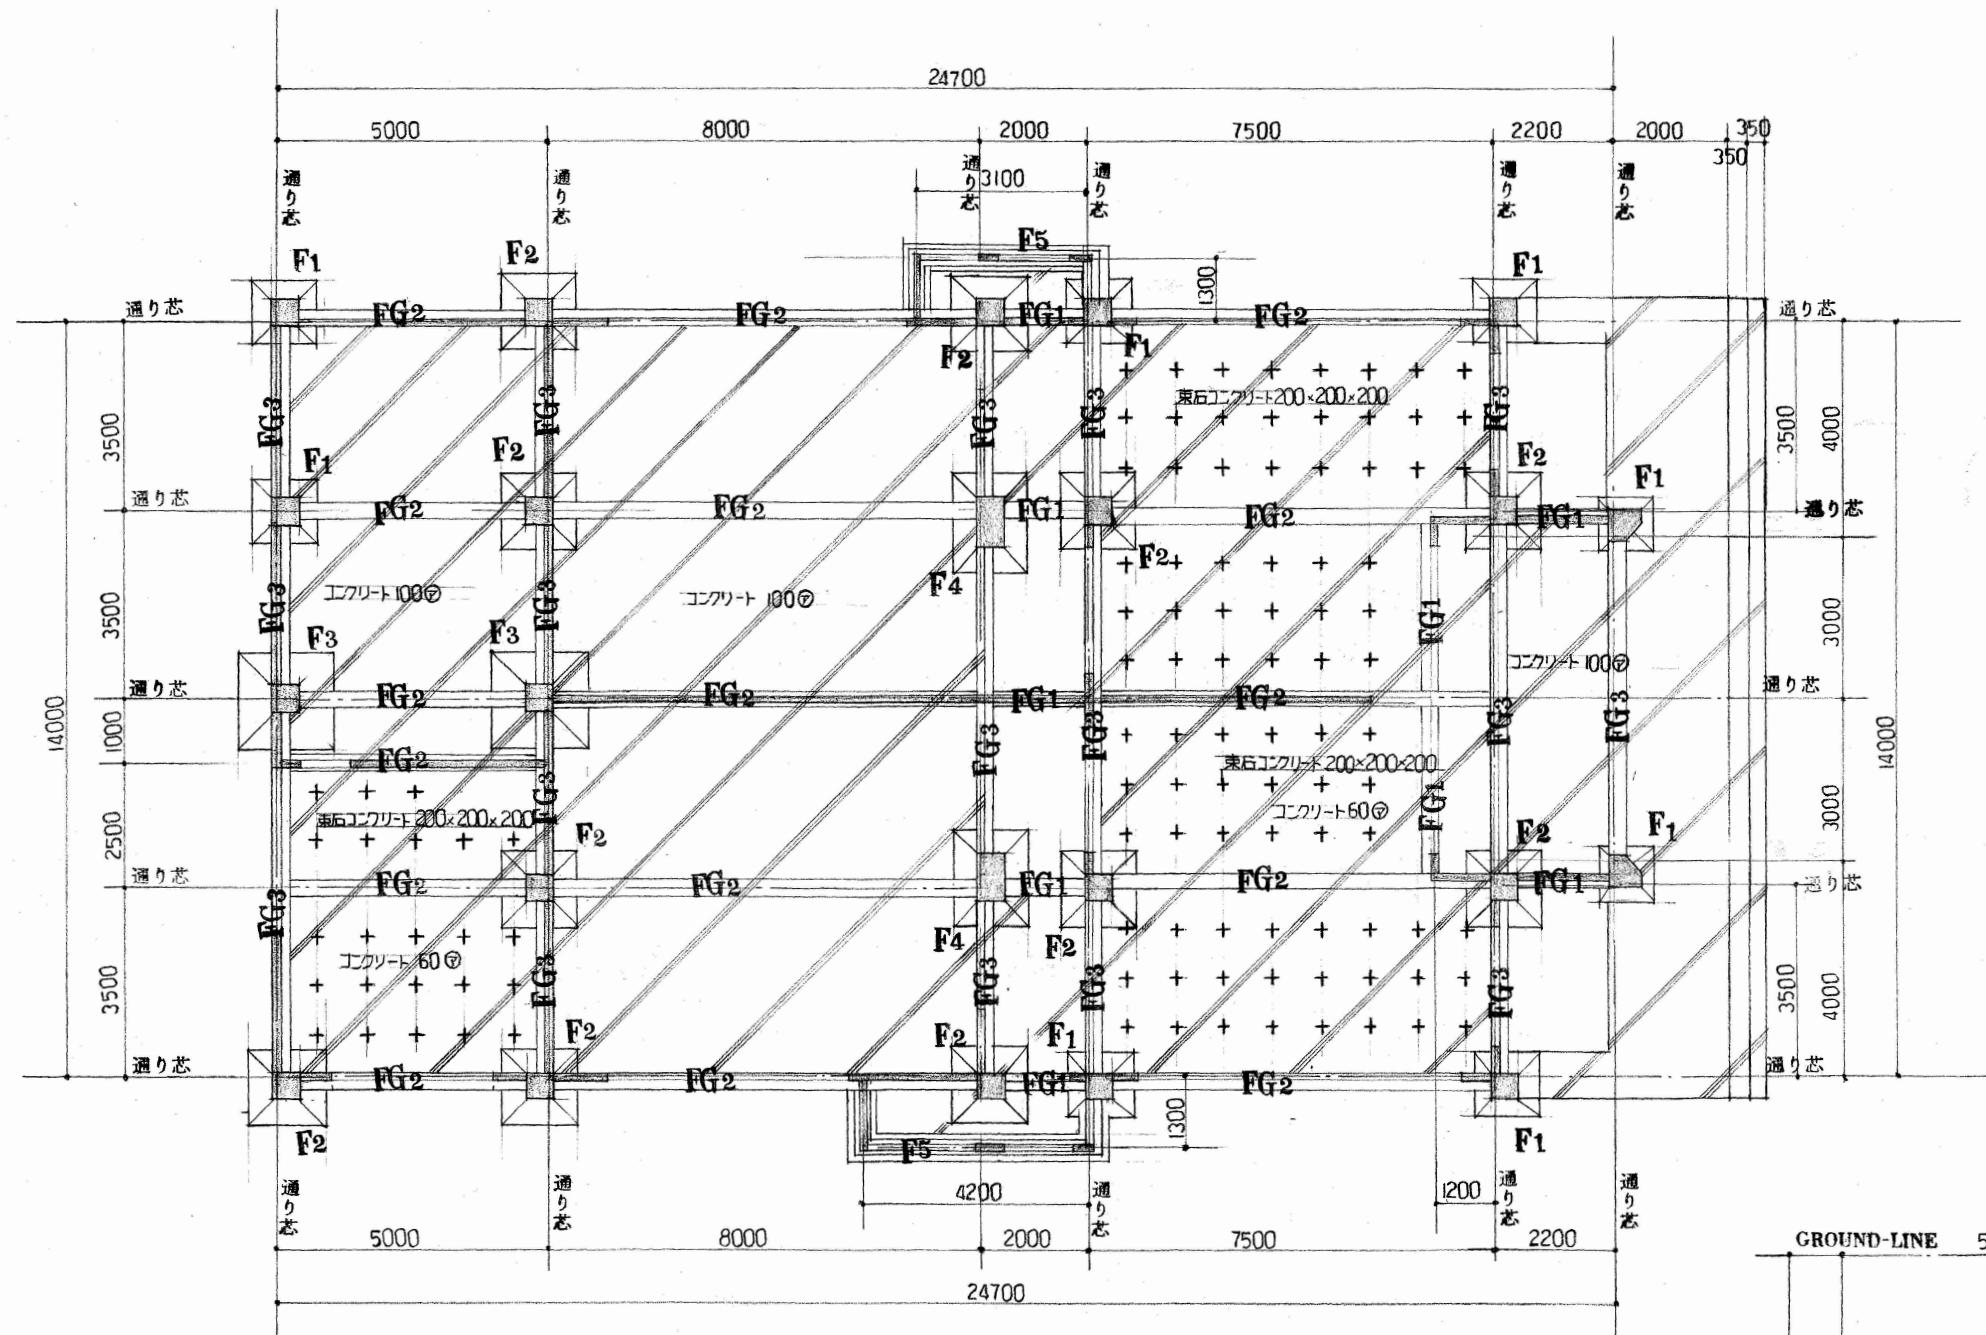

基礎伏図 縮尺 1/50

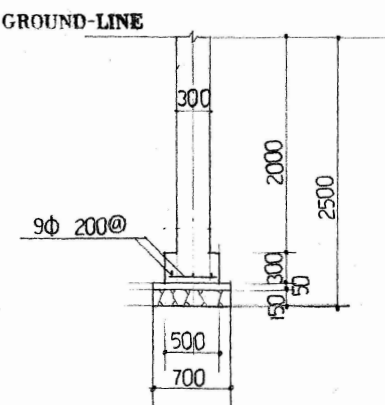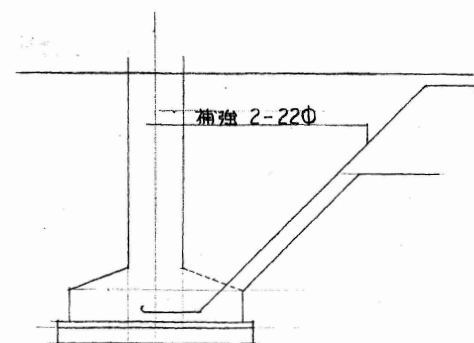


F5 詳細図 縮尺 1/50

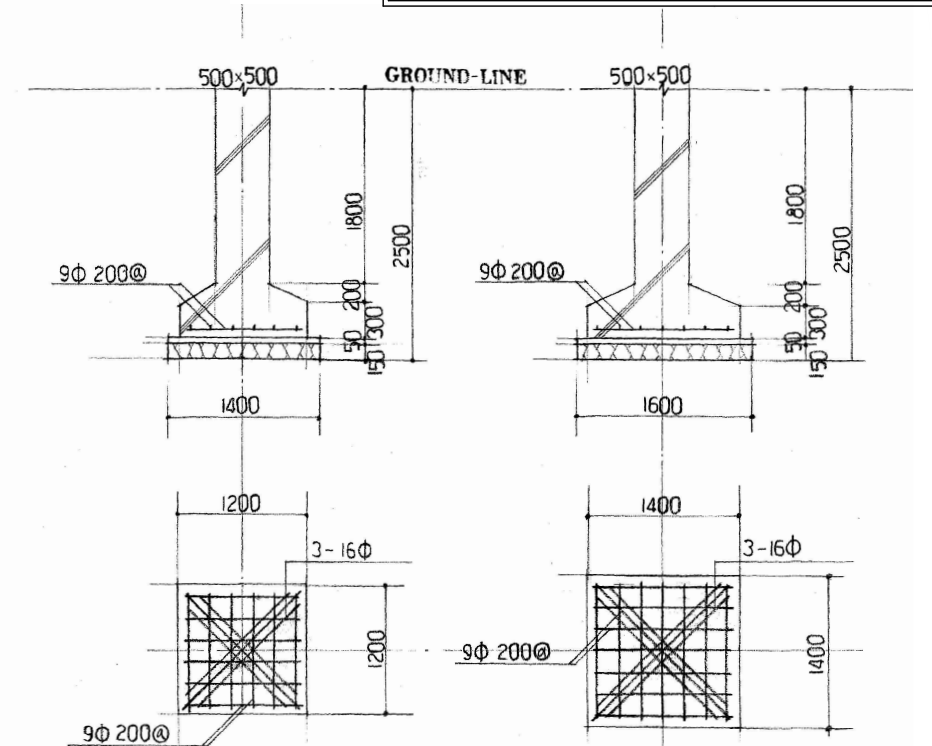


F1 詳細図 縮尺 1/50


F2 詳細図 縮尺 1/50

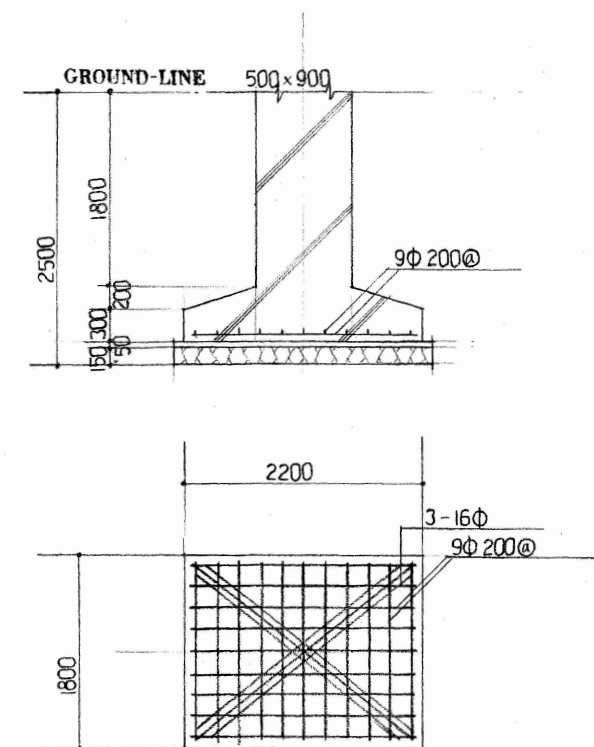

F4 詳細図 縮尺 1/50

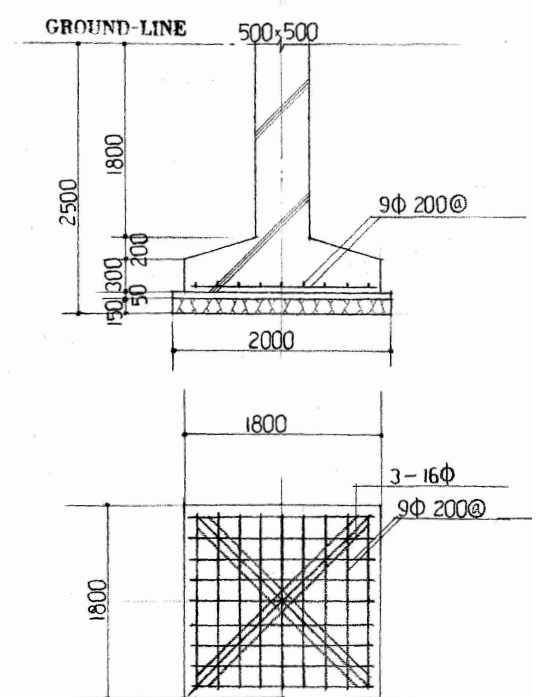

F3 詳細図 縮尺 1/50


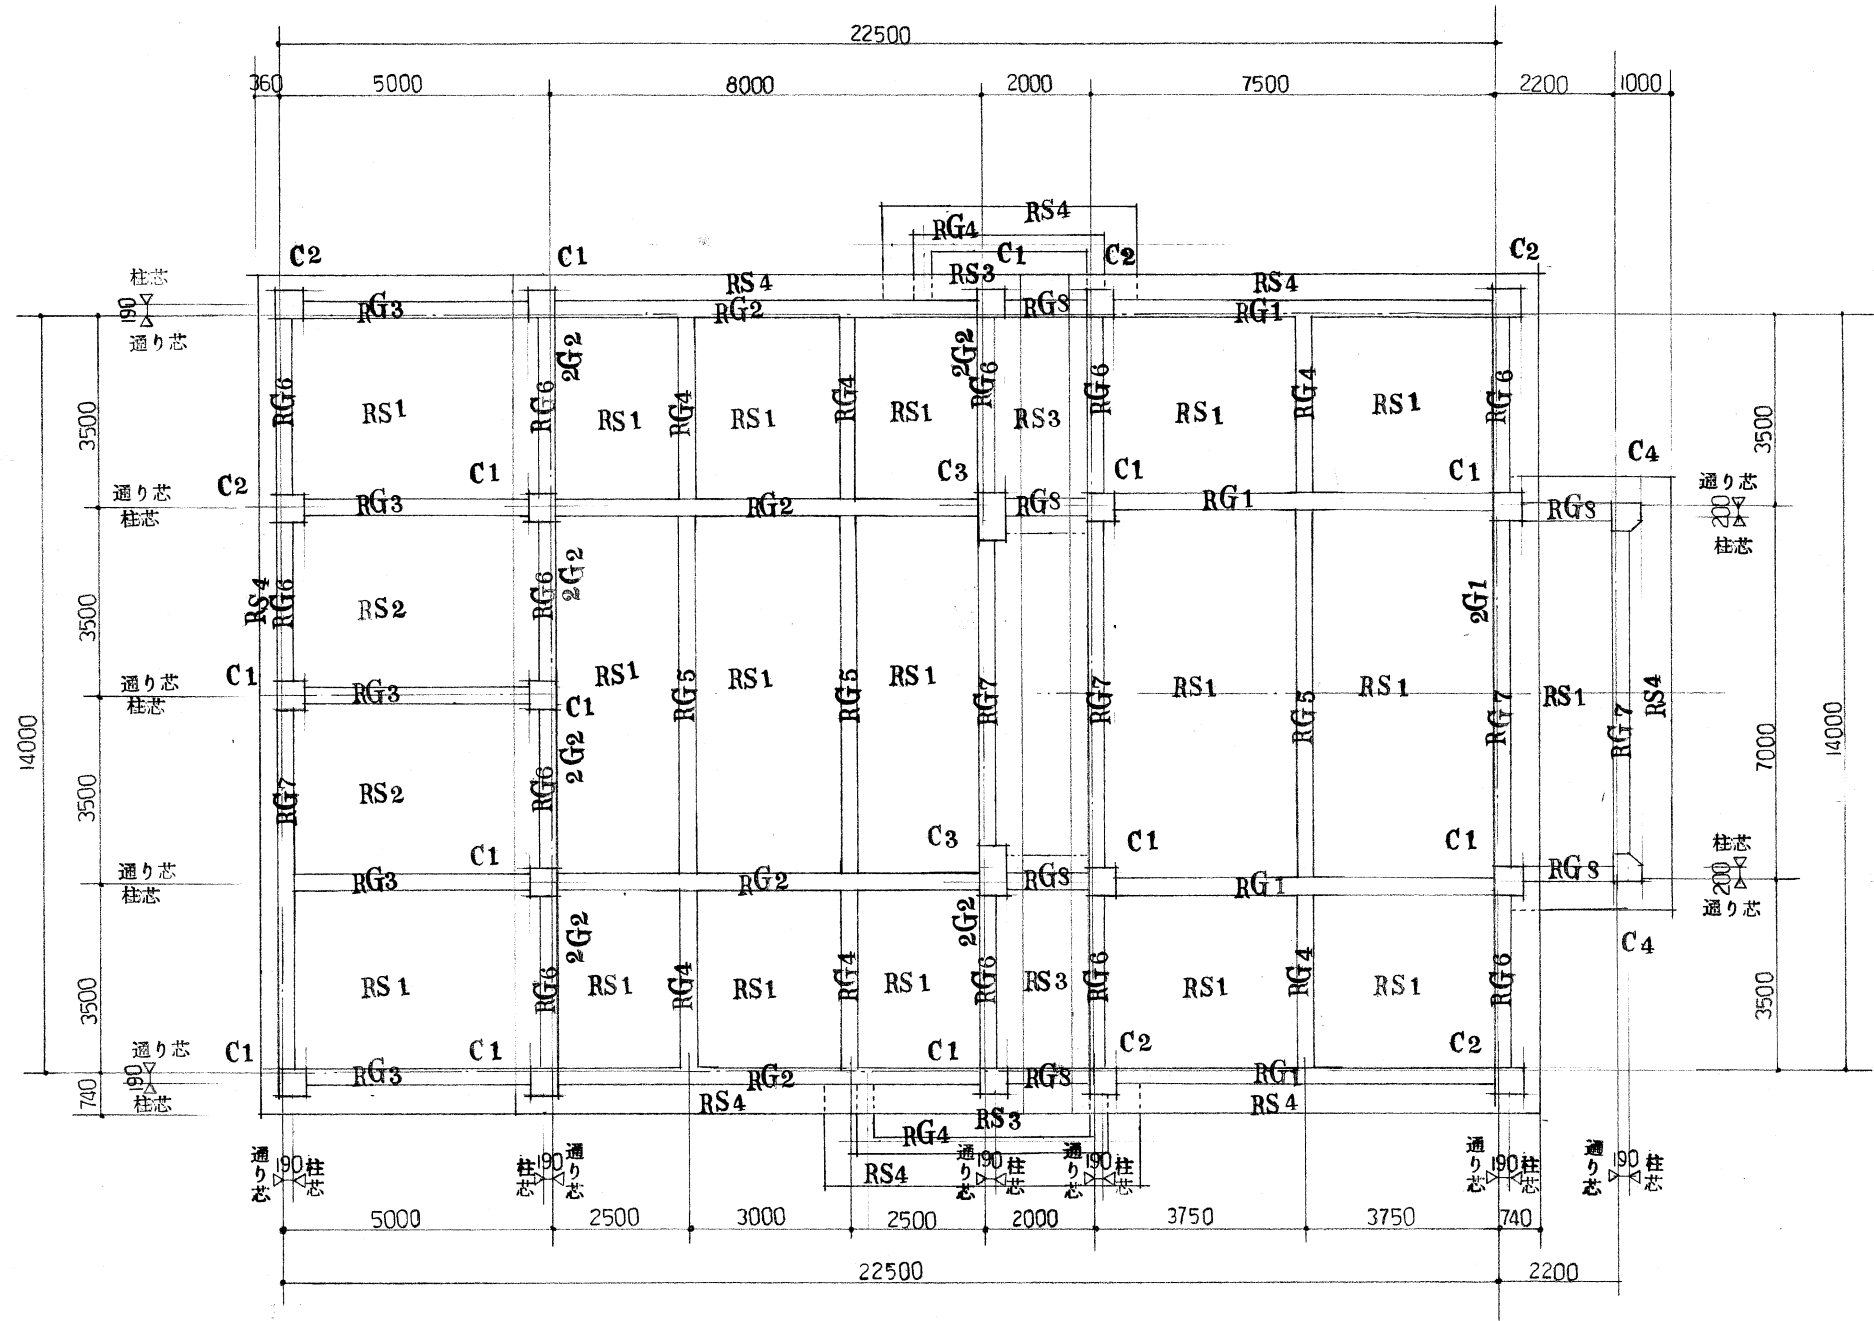


小屋伏図 縮尺 1/100












































床版配筋図

記号	スラス厚		短辺		長辺	
			端部	中央	端部	中央
RS1	120	上端筋	9Φ13Φ交互 160@		9Φ 200@	
		下端筋	9Φ13Φ交互 160@	9Φ13Φ交互 80@	9Φ 200@	9Φ 200@
RS2	120	上端筋	13Φ 200@	13Φ 200@	9Φ 200@	9Φ 200@
		下端筋	13Φ 200@	13Φ 200@	9Φ 200@	9Φ 200@
RS3	120	上端筋	9Φ 200@	9Φ 200@	9Φ 250@	9Φ 250@
		下端筋	9Φ 200@	9Φ 200@	9Φ 250@	9Φ 250@
RS4	120	上端筋	9Φ 200@	9Φ 200@	9Φ 200@	9Φ 200@
		下端筋	9Φ 200@	9Φ 200@	9Φ 300@	9Φ 300@


壁配筋図

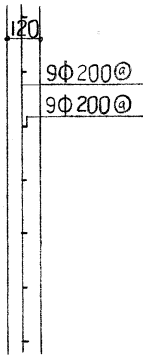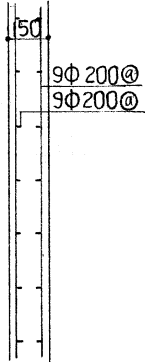

リスト 縮尺 1/30

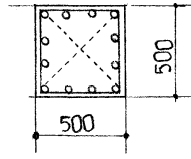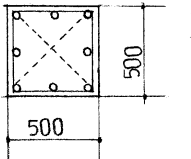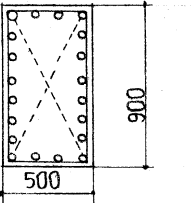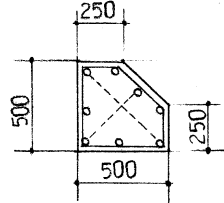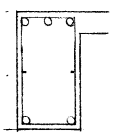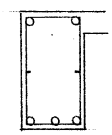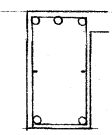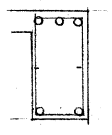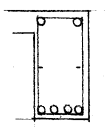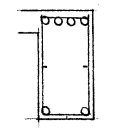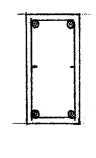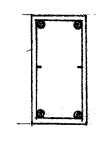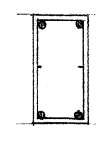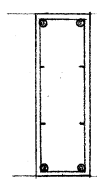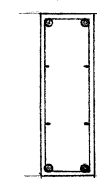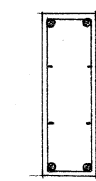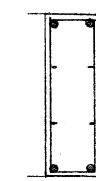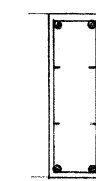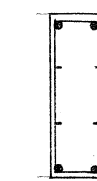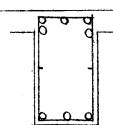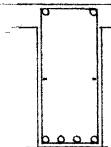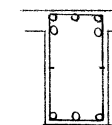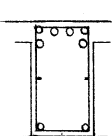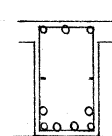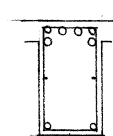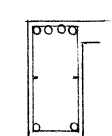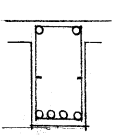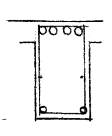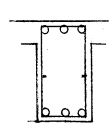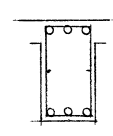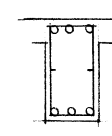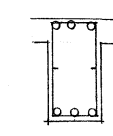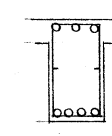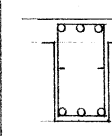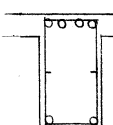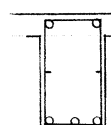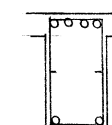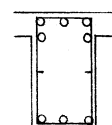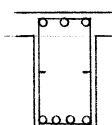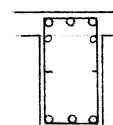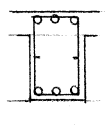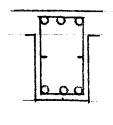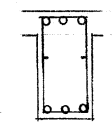
	C 1			C 2			C 3			C 4			図名 柱・梁リスト		
断面															
B×D	500×500			500×500			500×900			500×500/2					
主筋	12 D 19Φ			8 D 19Φ			20 D 19Φ			8 D 19Φ					
マース	9Φ 100@			9Φ 100@			9Φ 100@			9Φ 100@					
記号	2G 1			2G 2			FG 1			FG 2			FG 3		
	外 端	中 央	内 端	外 端	中 央	内 端	外 端	中 央	内 端	外 端	中 央	内 端	外 端	中 央	内 端
断面															
B×D	350×650	—	—	300×600	—	—	300×600	—	—	300×900	—	—	300×900	—	—
上 筋	3-D 19Φ	2-D 19Φ	3-D 19Φ	3-D 19Φ	2-D 19Φ	4-D 19Φ	2-D 22Φ	—	—	2-D 22Φ	—	—	2-D 22Φ	—	—
中 央	2- 9Φ	2- 9Φ	2- 9Φ	2- 9Φ	—	—	2- 9Φ	—	—	4- 9Φ	—	—	4- 9Φ	—	—
下 筋	2-D 19Φ	3-D 19Φ	2-D 19Φ	2-D 19Φ	4-D 19Φ	2-D 19Φ	2-D 22Φ	—	—	2-D 22Φ	—	—	2-D 22Φ	—	—
スタ-ラ-ッ	9Φ 180@	—	—	9Φ 200@	—	—	9Φ 200@	—	—	9Φ 200@	—	—	9Φ 200@	—	—
記号	RG 1			RG 2			RG 3			RG 4			RG 5		
	外 端	中 央	内 端	外 端	中 央	内 端	外 端	中 央	内 端	外 端	中 央	内 端	外 端	中 央	内 端
断面															
B×D	350×650	350×800	350×650	350×650	—	—	300×650	300×600	300×550	300×550	—	—	300×550	—	—
上 筋	5-D 19Φ	2-D 19Φ	5-D 19Φ	6-D 19Φ	3-D 19	6-D 19Φ	4-D 19Φ	2-D 19Φ	4-D 19Φ	3-D 19Φ	—	—	3-D 19Φ	3-D 19Φ	3-D 19Φ
中 央	2- 9Φ	—	—	2- 9Φ	—	—	2- 9Φ	—	—	2- 9Φ	—	—	2- 9Φ	—	—
下 筋	3-D 19Φ	4-D 19Φ	3-D 19Φ	2-D 19Φ	6-D 19	2-D 19Φ	2-D 19Φ	4-D 19Φ	2-D 19Φ	3-D 19Φ	—	—	3-D 19Φ	4-D 19Φ	3-D 19Φ
スタ-ラ-ッ	9Φ 180@	—	—	9Φ 180@	—	—	9Φ 200@	—	—	9Φ 200@	—	—	9Φ 200@	—	—
記 号	RG 6			RG 7			RG 8								
	外 端	中 央	内 端	外 端	中 央	内 端	外 端	中 央	内 端						
断面															
B×D	350×650	—	—	350×650	—	—	350×500	350×550	350×600						
上 筋	4-D 19Φ	2-D 19Φ	4-D 19Φ	5-D 19Φ	3-D 19Φ	5-D 19Φ	3-D 19Φ	—	—						
中 央	2- 9Φ	—	—	2- 9Φ	—	—	2- 9Φ	—	—						
下 筋	2-D 19Φ	3-D 19Φ	2-D 19Φ	3-D 19Φ	4-D 19Φ	3-D 19Φ	3-D 19Φ	—	—						
スタ-ラ-ッ	9Φ 180@	—	—	9Φ 180@	—	—	9Φ 180@	—	—						

名称 伊賀市営共同浴場しろなみ湯解体工事	
図名 架構配筋図 1	縮尺 S=1:30
図面番号 A - 2 1	

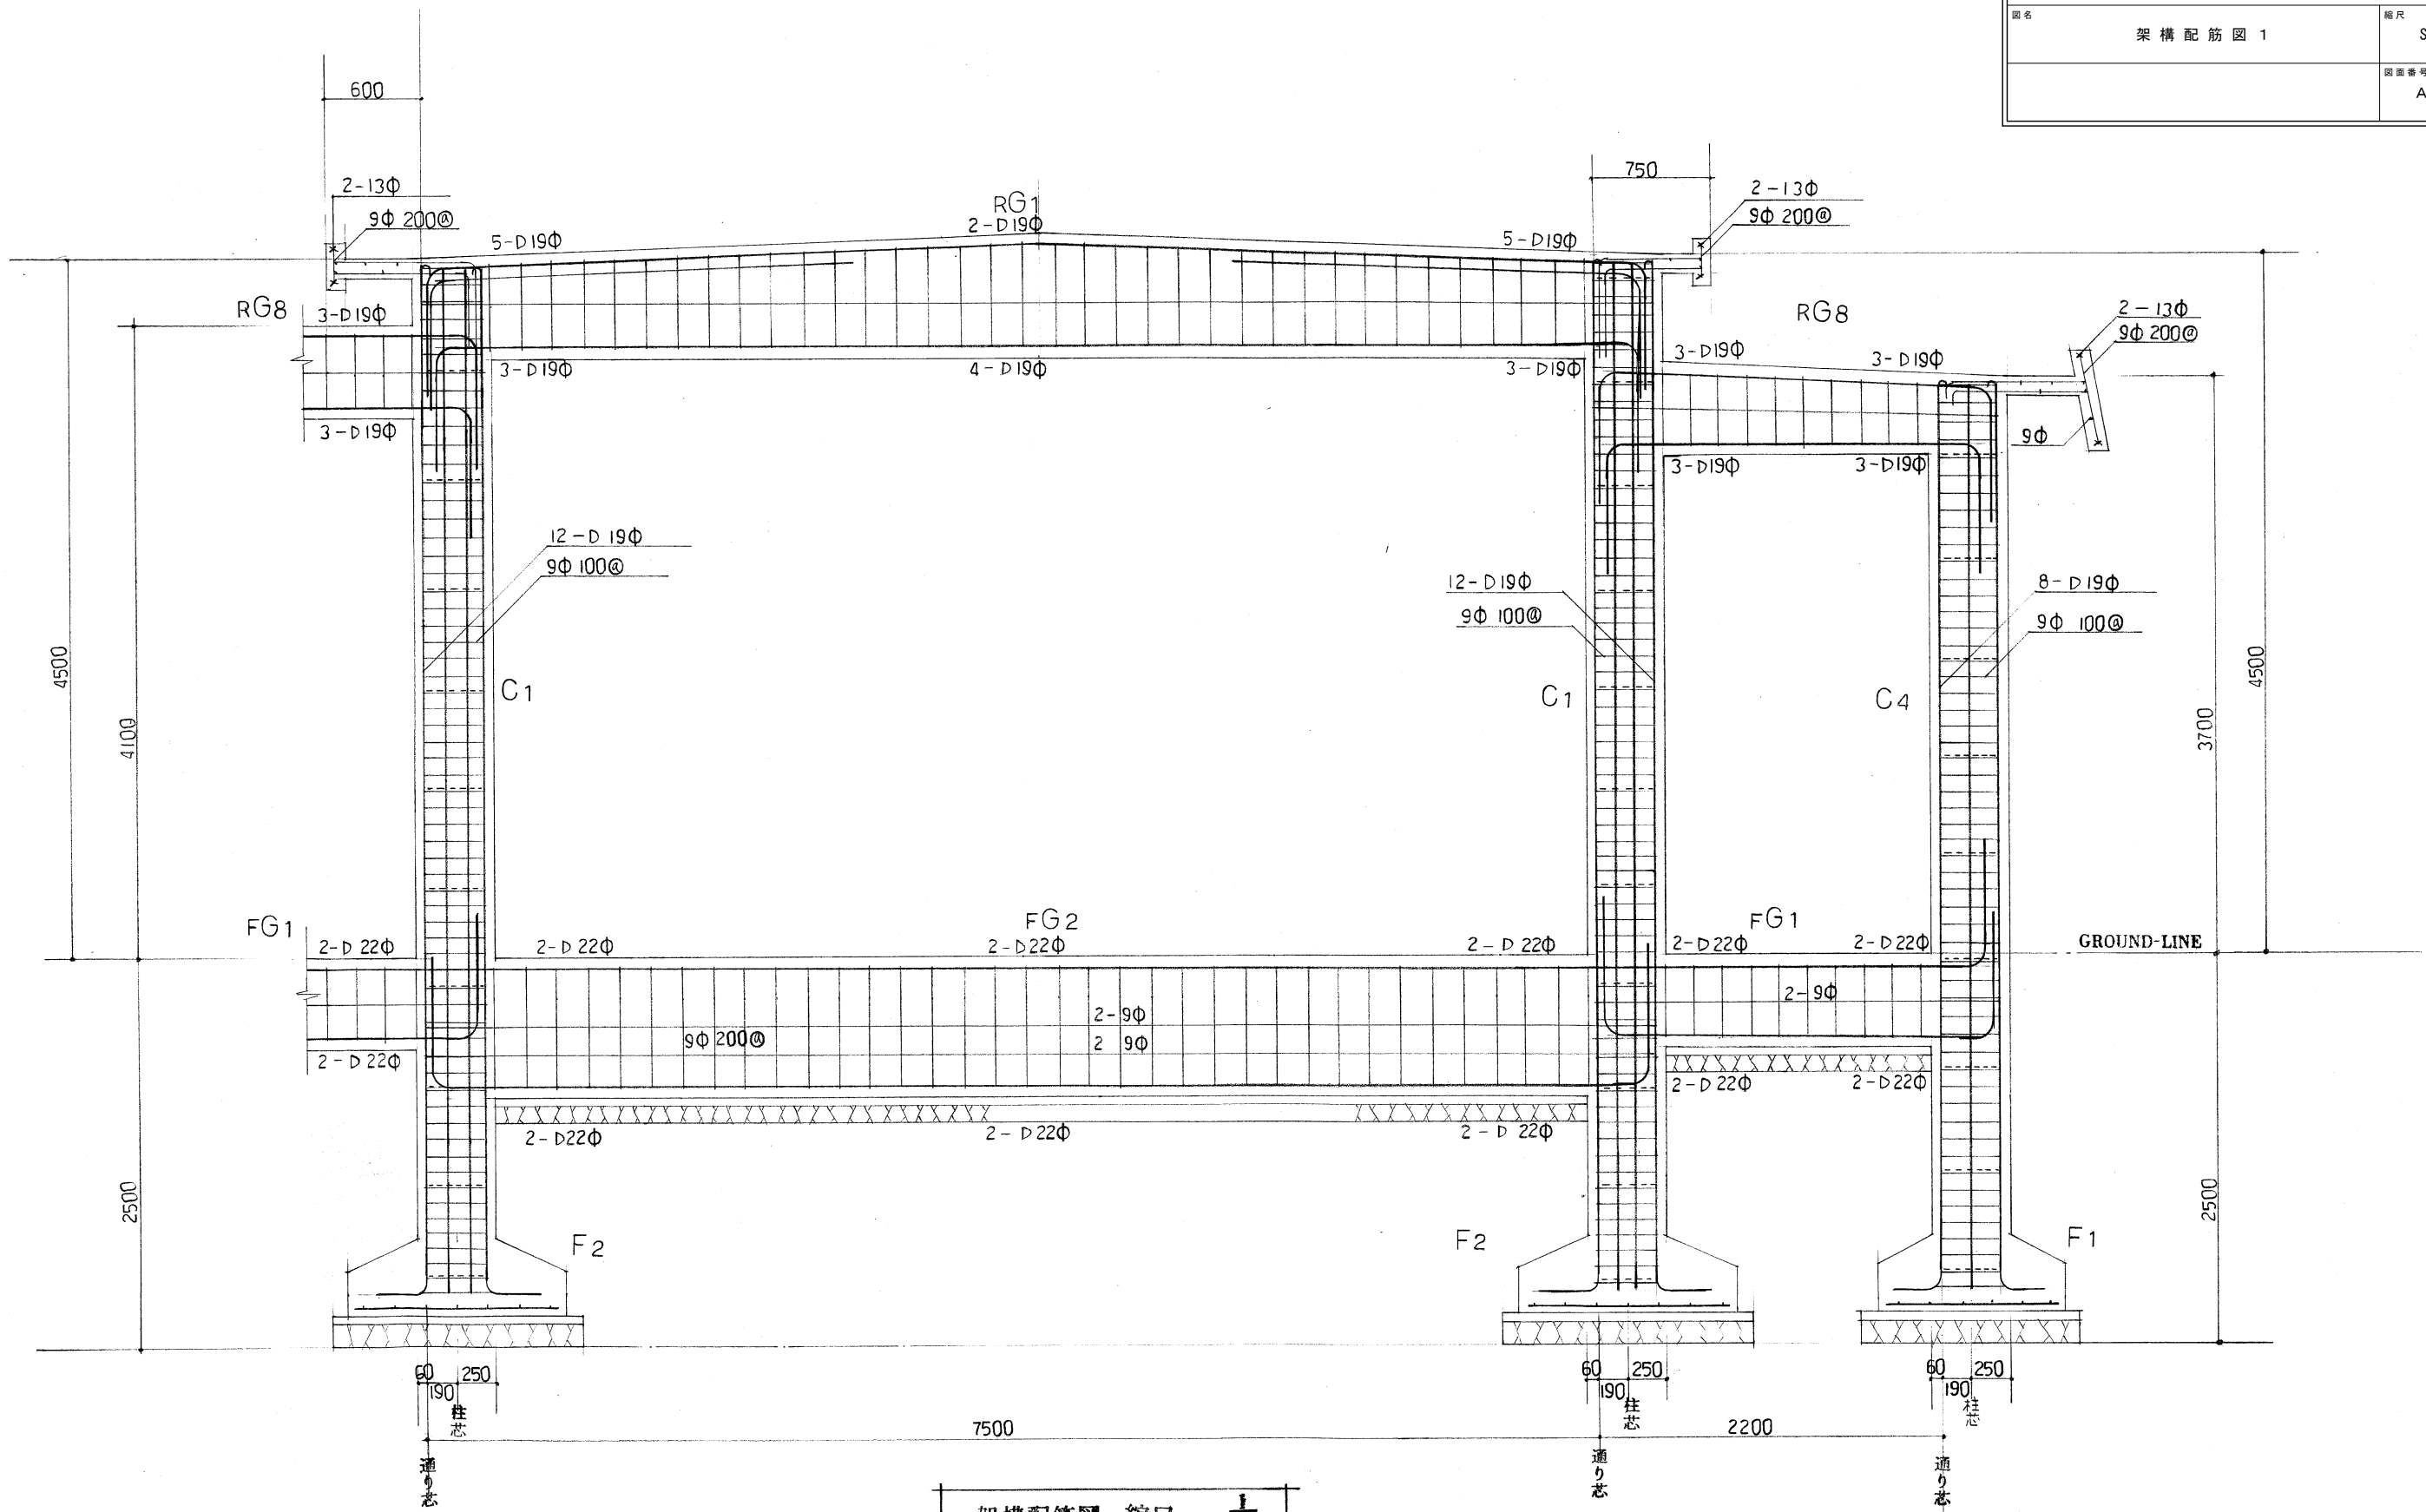


架構配筋図 縮尺 1/30

名称 伊賀市営共同浴場しろなみ湯解体工事	
図名 架構配筋図 2	縮尺 S=1:30
図面番号 A - 2 2	

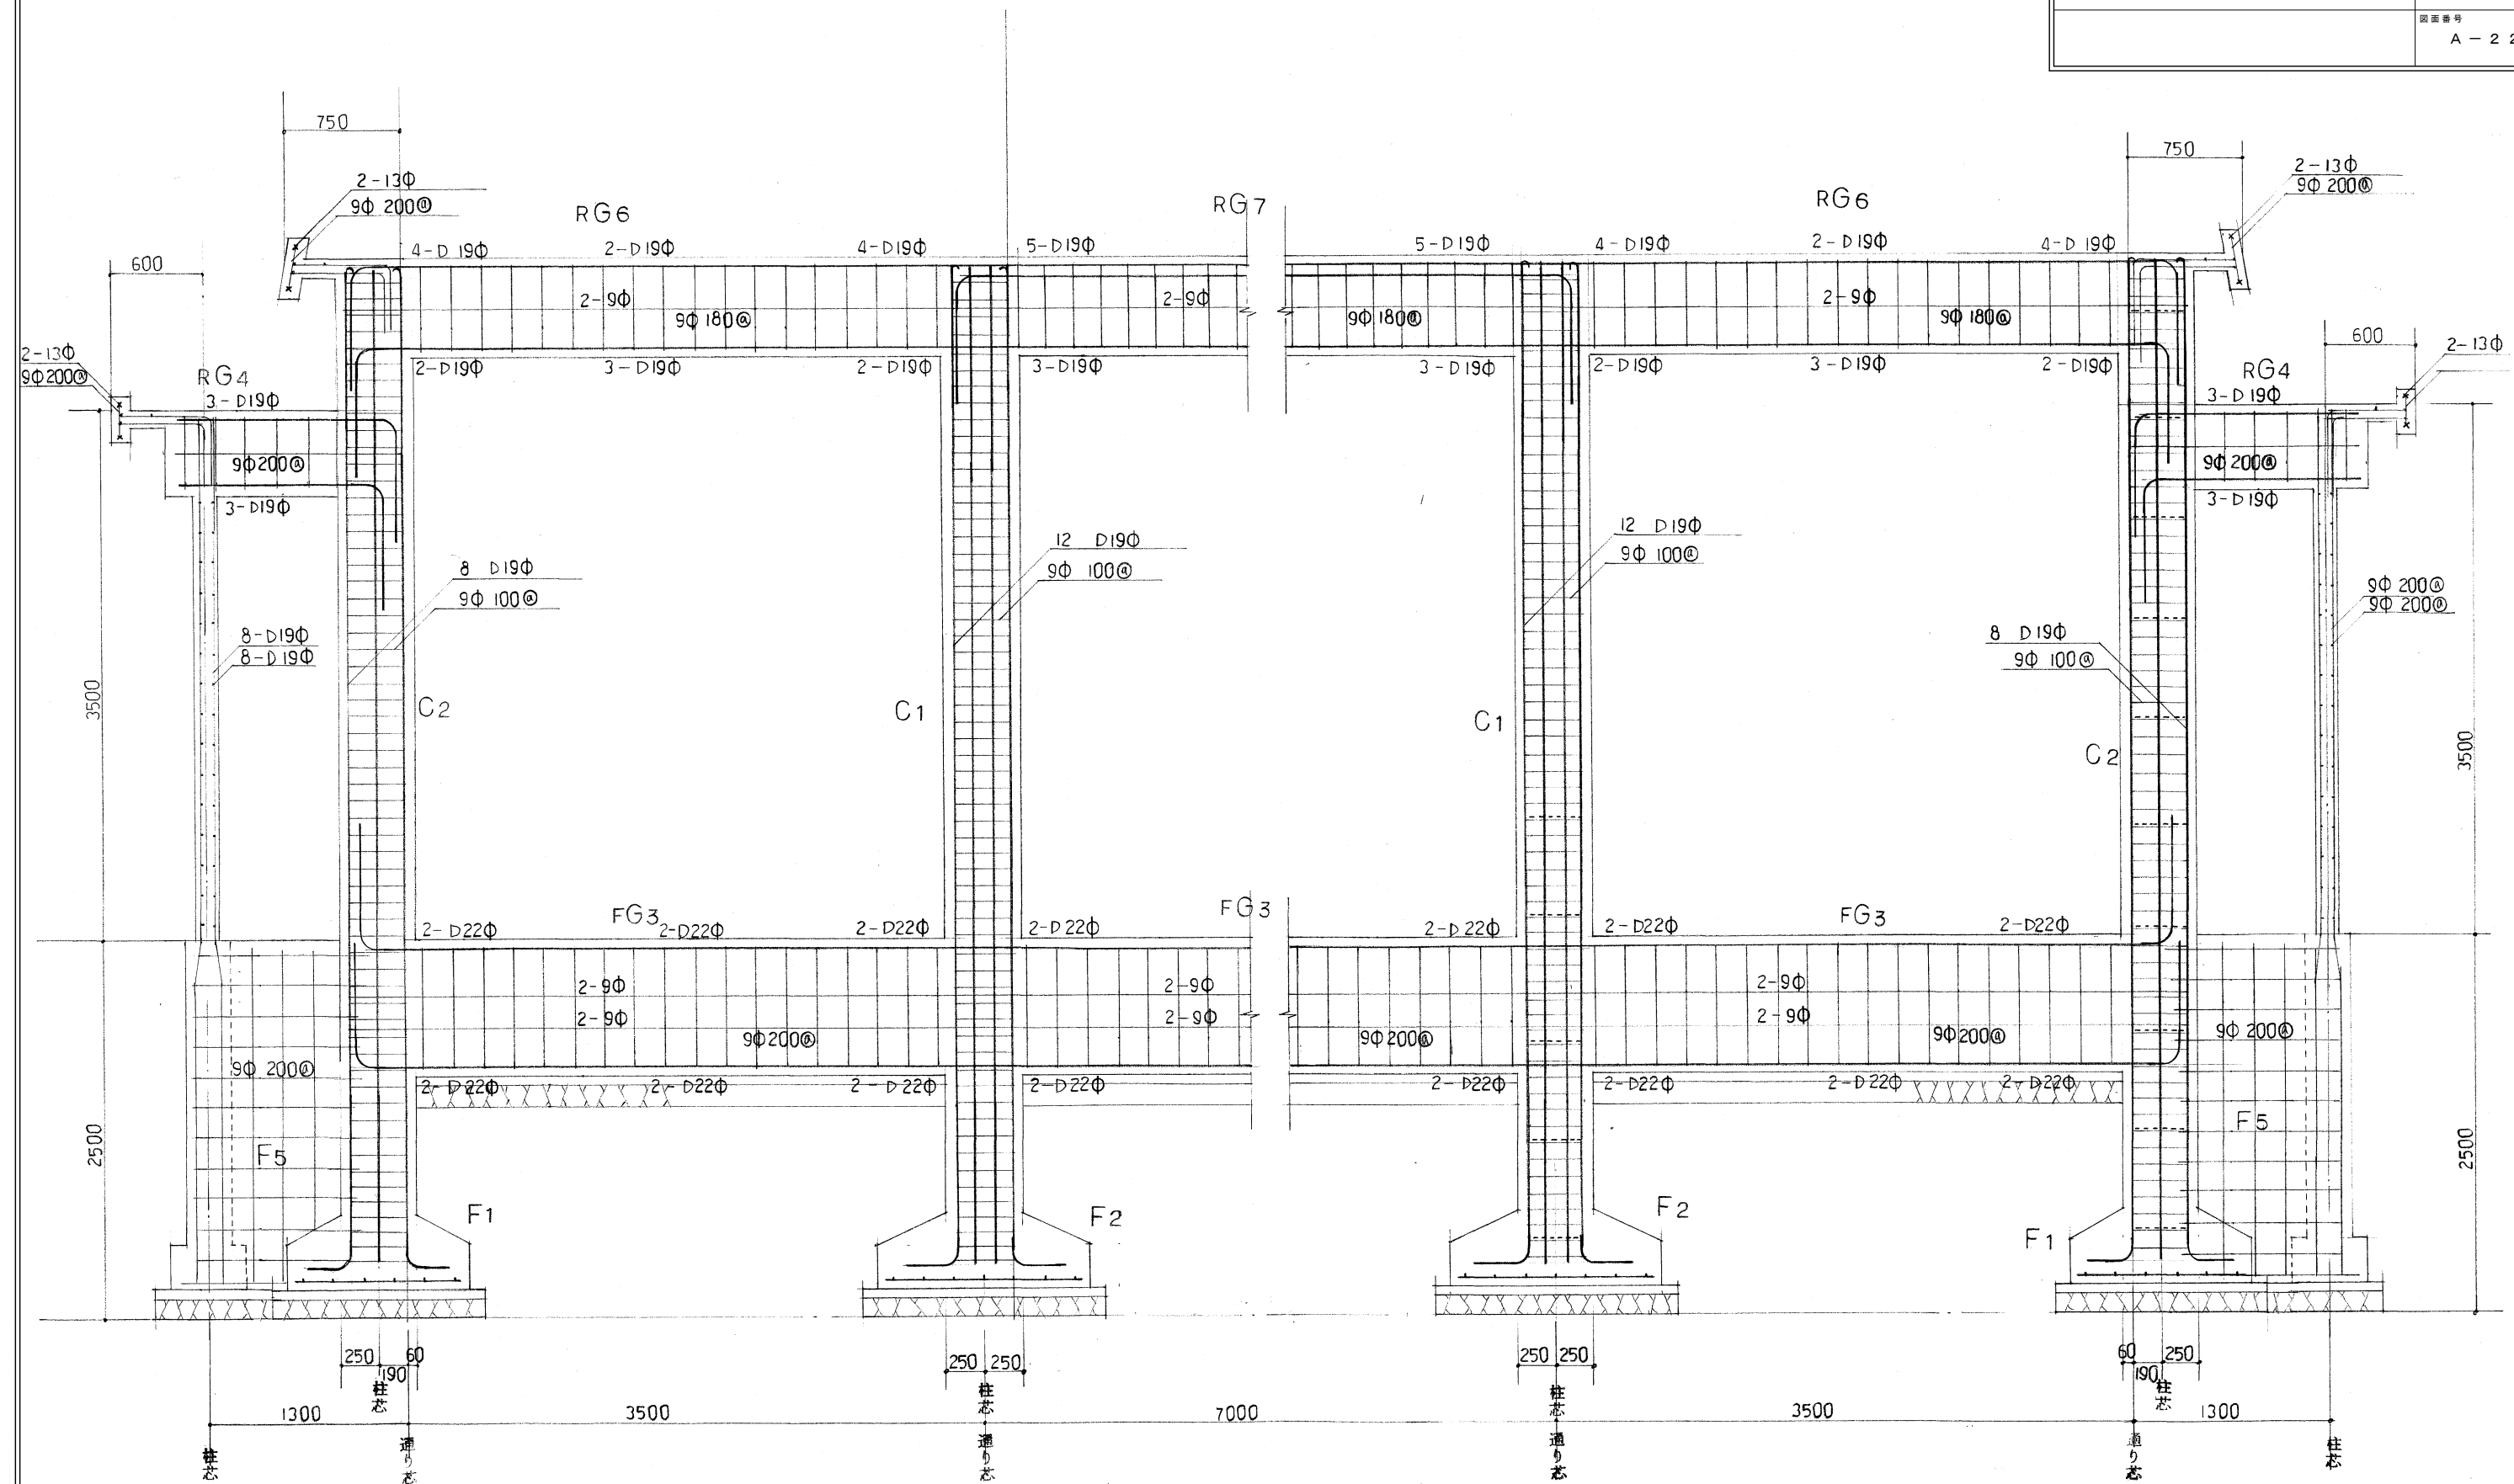

架構配筋図 縮尺 1/30

名称 伊賀市営共同浴場しろなみ湯解体工事	
図名 架構配筋図 3	縮尺 S=1:30
図面番号 A - 2 3	

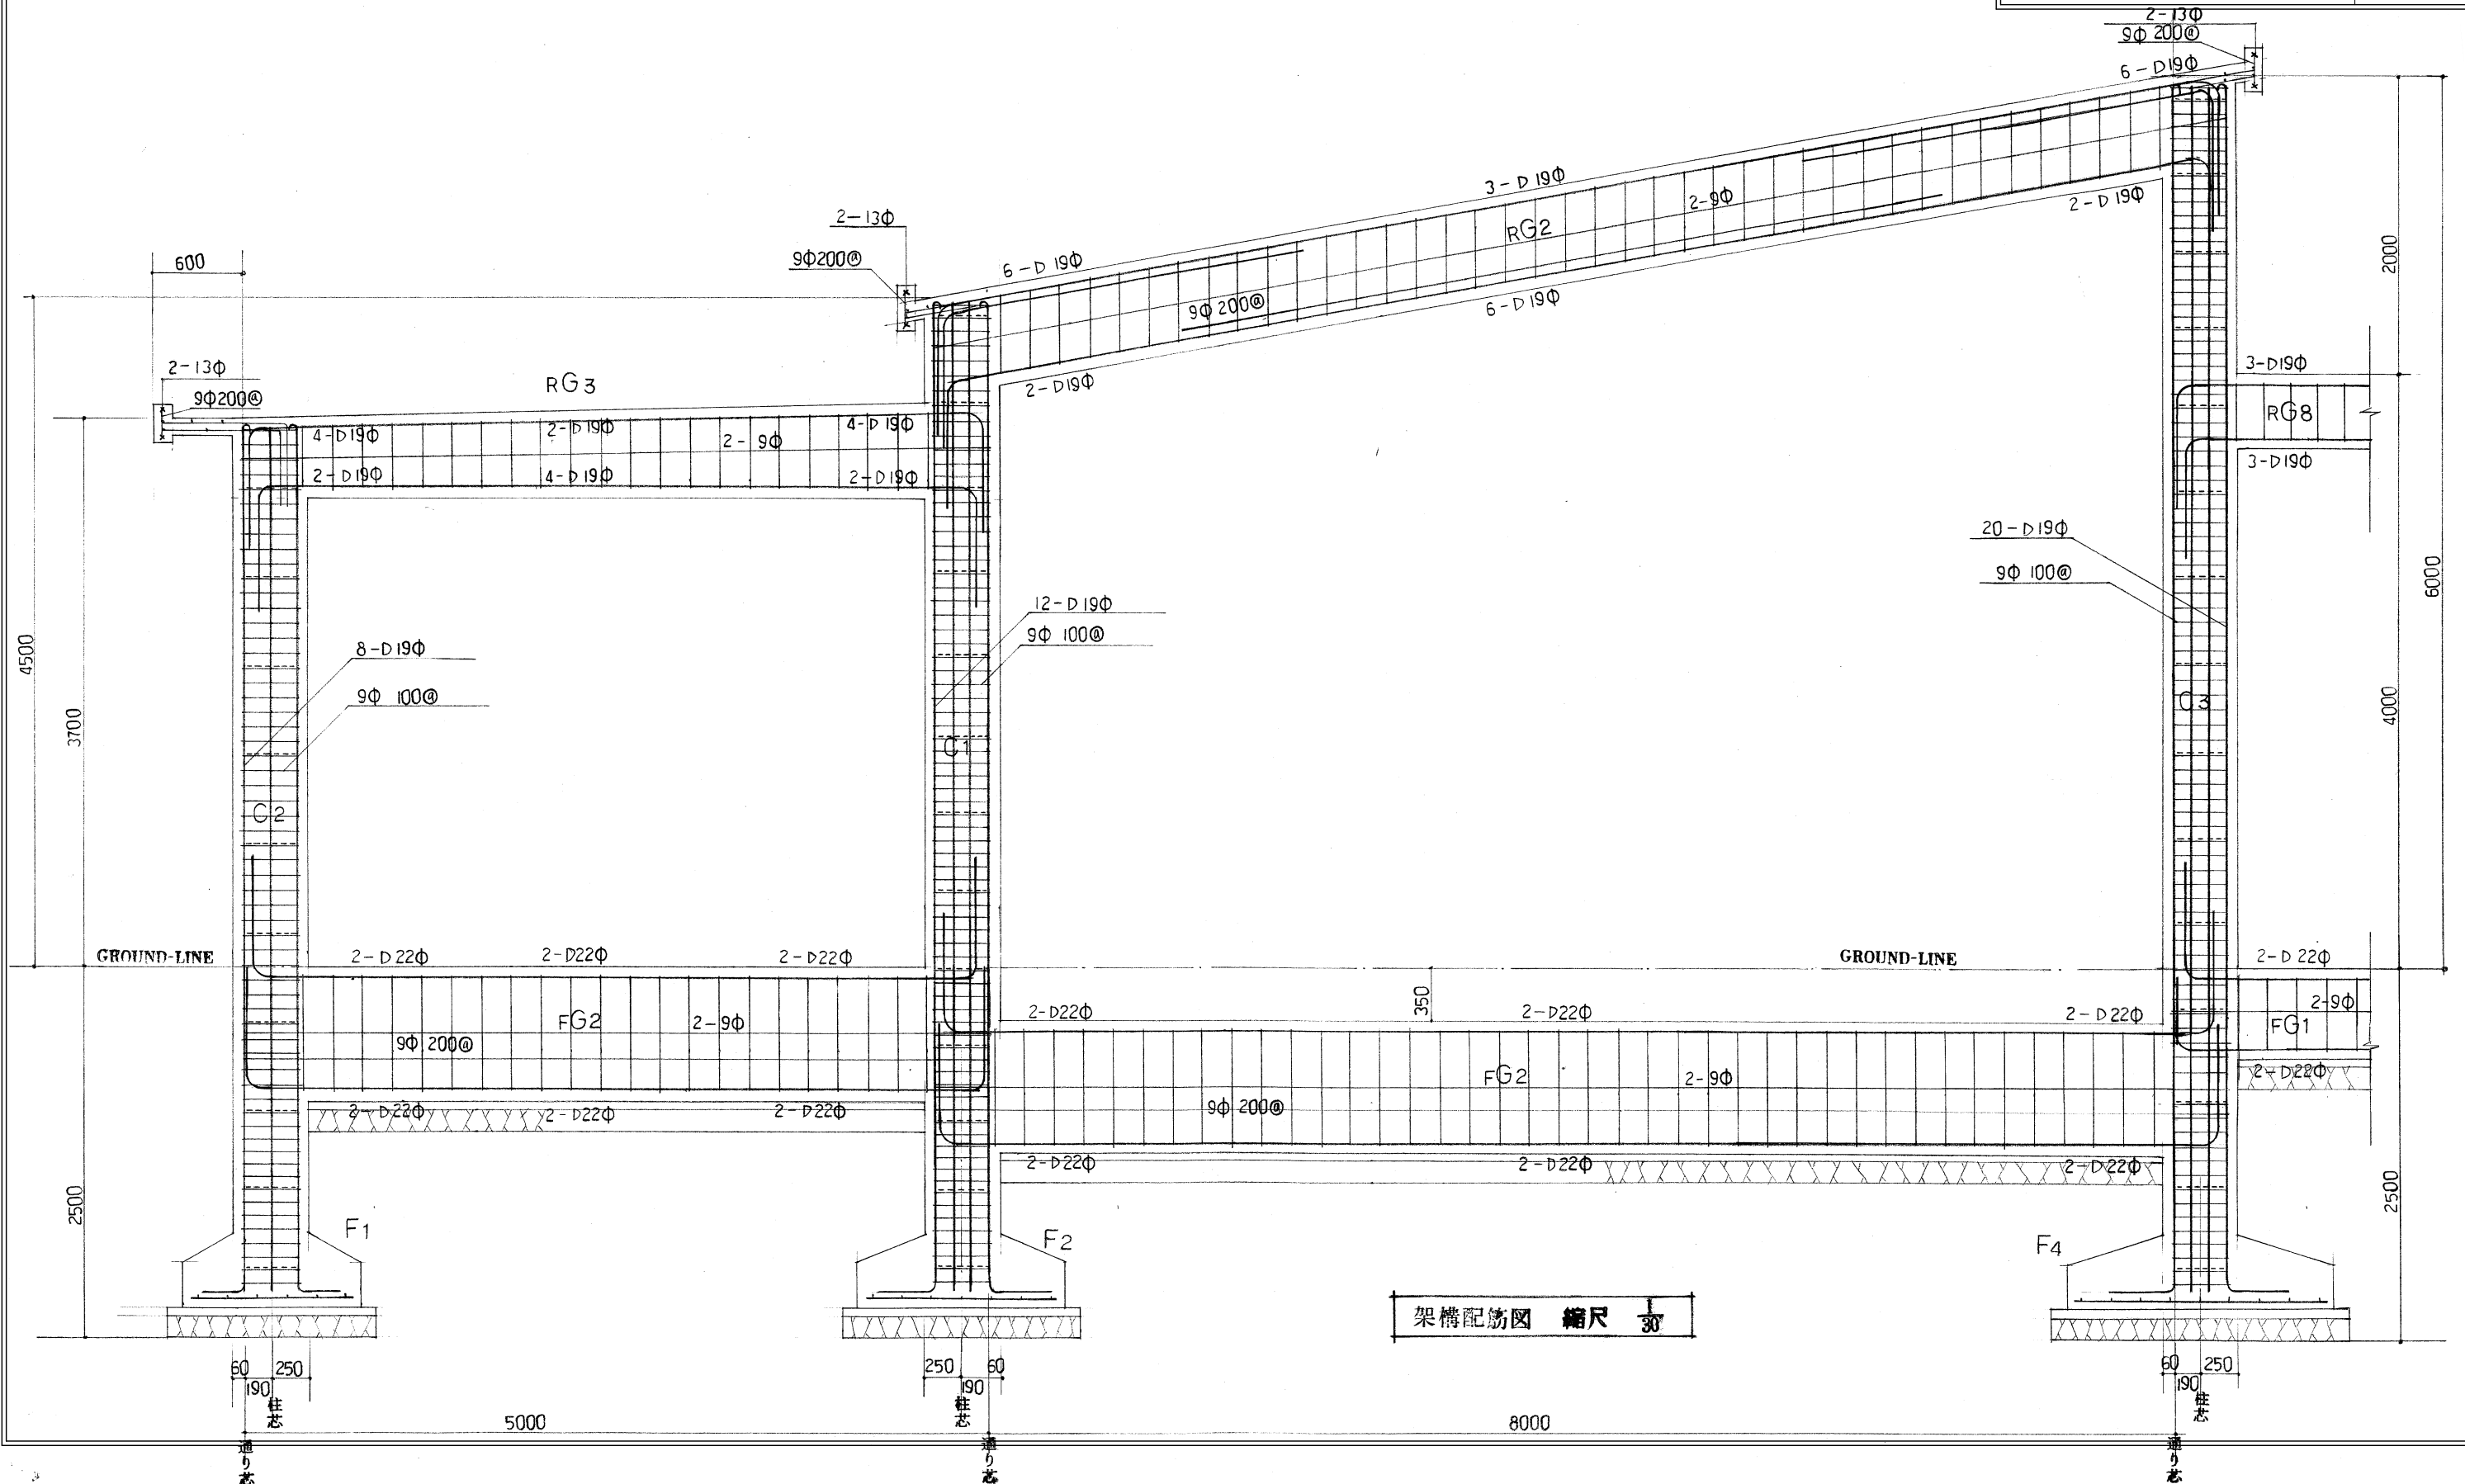

架構配筋図 縮尺 1/30