


配置平面図

ゆめが丘浄水場

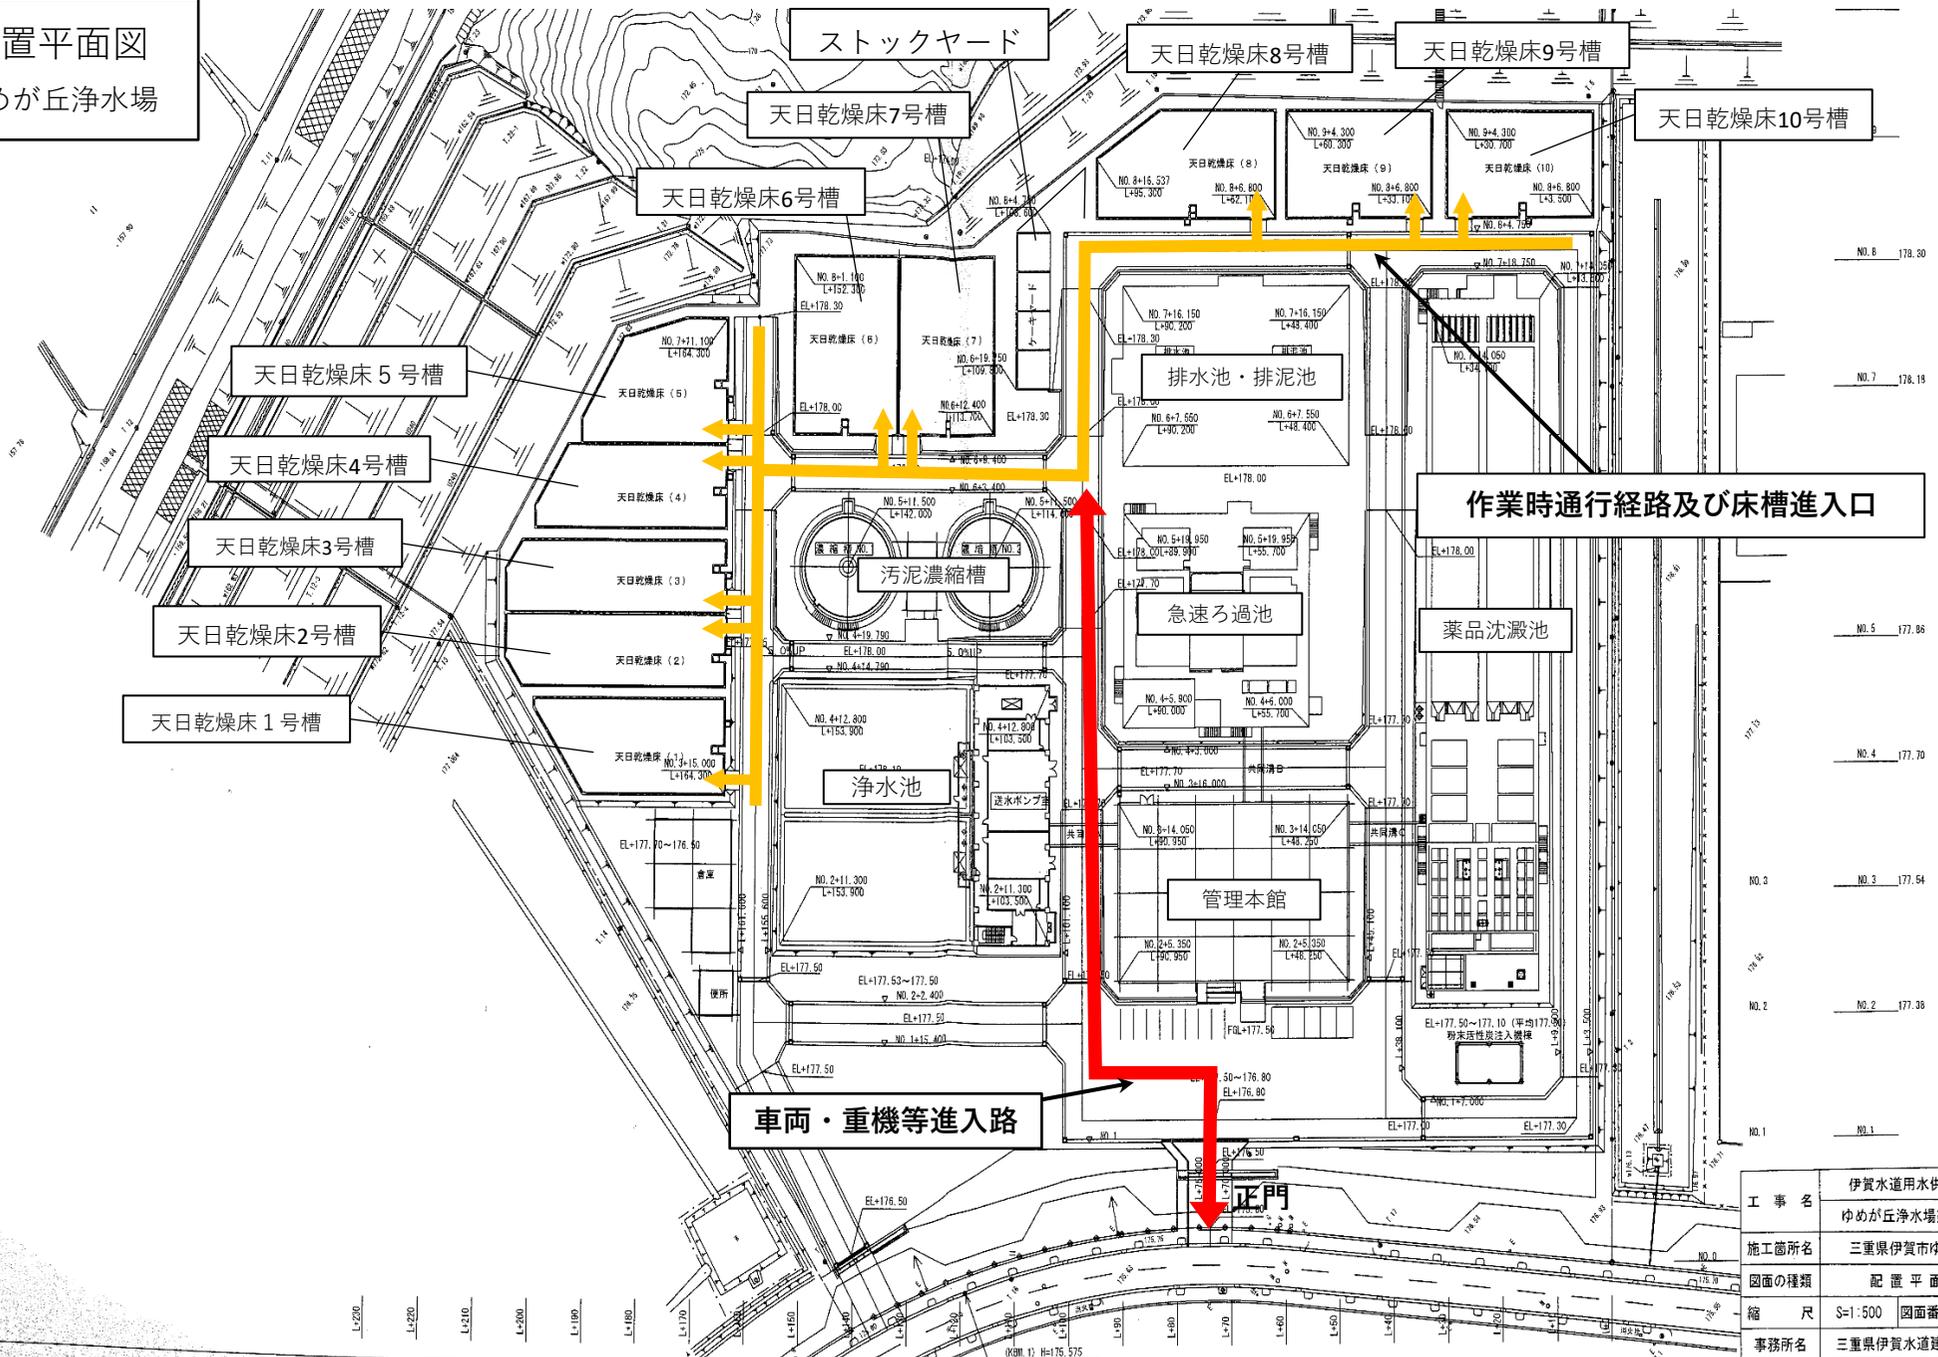

天日乾燥床 1号槽

天日乾燥床 2号槽

天日乾燥床 3号槽

天日乾燥床 4号槽

天日乾燥床 5号槽

天日乾燥床 6号槽

天日乾燥床 7号槽

ストックヤード

天日乾燥床 8号槽

天日乾燥床 9号槽

天日乾燥床 10号槽

汚泥濃縮槽

急速ろ過池

作業時通行経路及び床槽進入口

薬品沈澱池

浄水池

管理本館


車両・重機等進入路

正門


工事名	伊賀水道用水供給事業
	ゆめが丘浄水場築造工事
施工箇所名	三重県伊賀市ゆめが丘
図面の種類	配置平面図
縮尺	S=1:500 図面番号 1
事務所名	三重県伊賀水道建設事務所

天日乾燥床構造図 (1号)


1 - 1 断面図 S=1:200

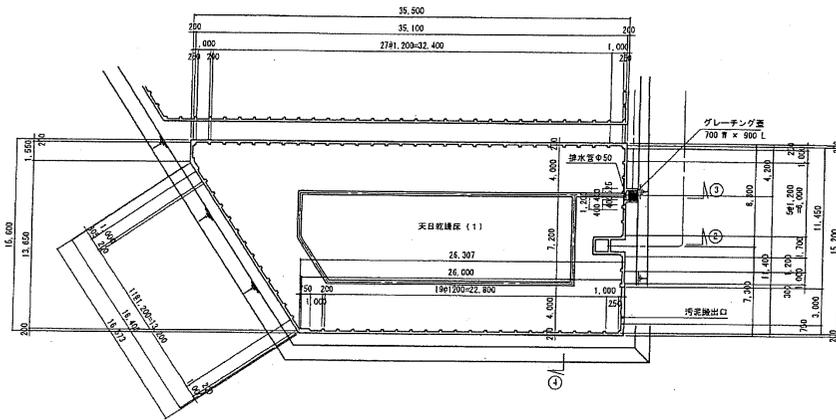


2 - 2 断面図 S=1:50

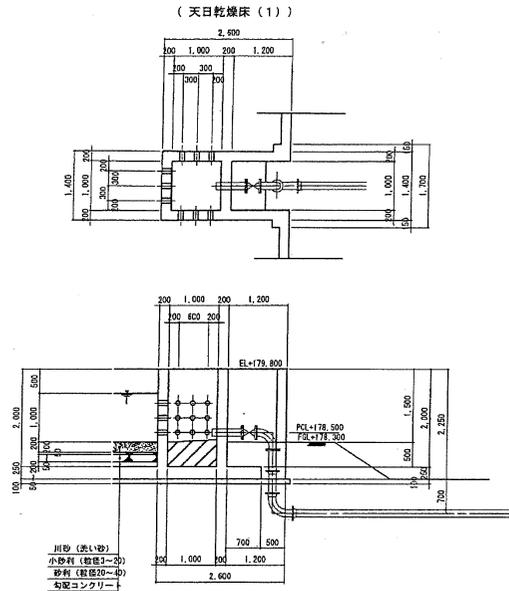


3 - 3 断面図 S=1:50

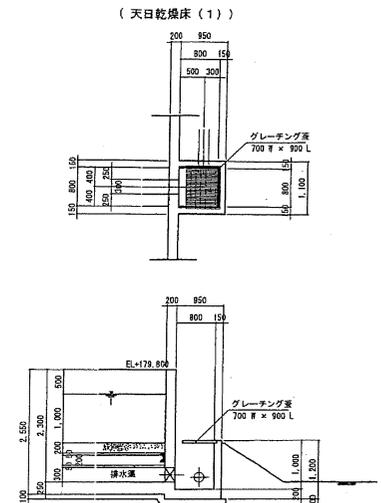


4 - 4 断面図 S=1:100

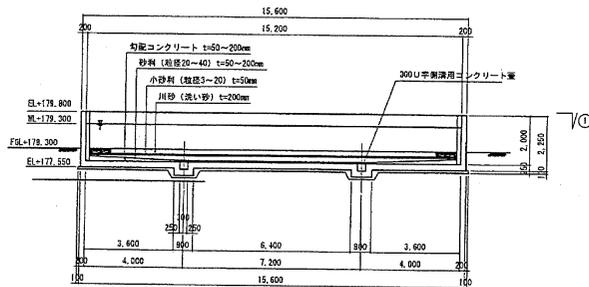

汚泥搬出口部断面図 S=1:50

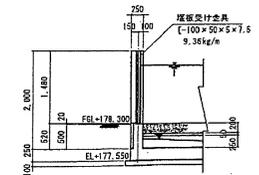


排水管展開図 S=1:50

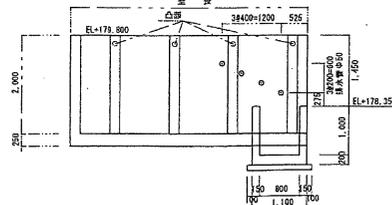


工事名	伊賀水道用水供給事業 ゆめが丘浄水場築造工事
施工箇所名	三重県伊賀市ゆめが丘
図面の種類	天日乾燥床構造図 (1号)
縮尺	図示 図面番号 331
事務所名	三重県伊賀水道建設事務所

天日乾燥床構造図 (2号~3号)


1-1 断面図 S=1:200

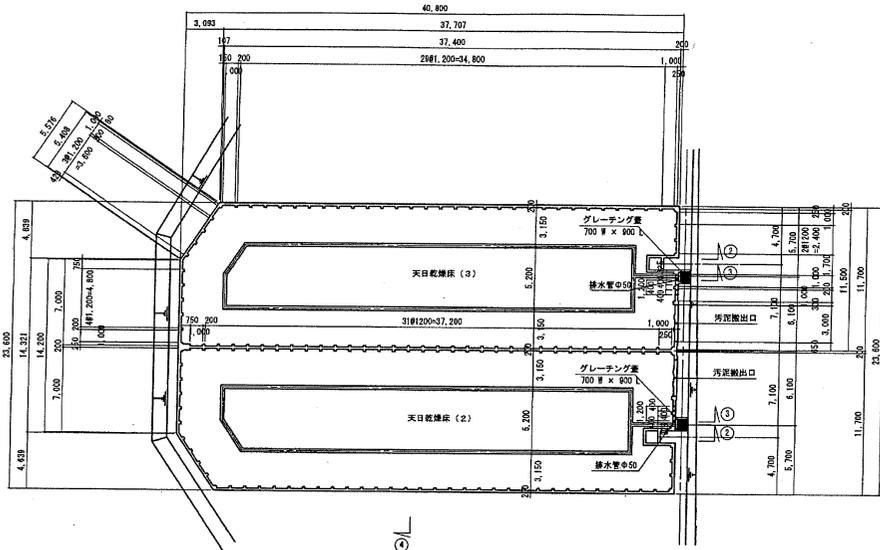


4-4 断面図 S=1:100

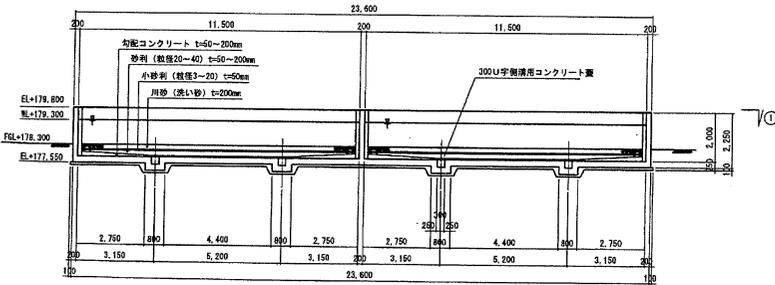


2-2 断面図 S=1:50

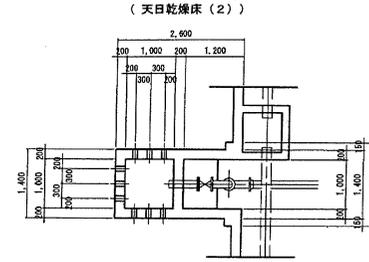


(天日乾燥床(2))

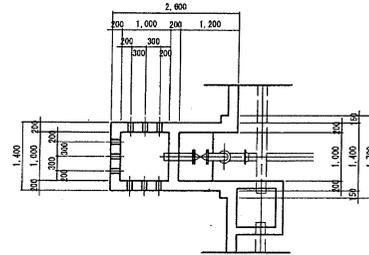


(天日乾燥床(3))

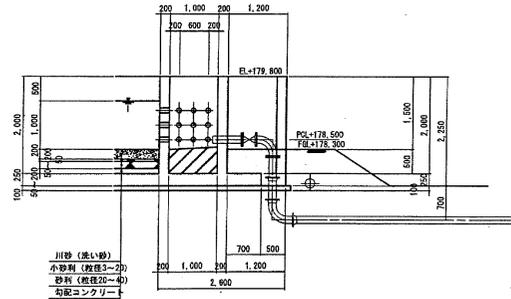


排水管展開図 S=1:50

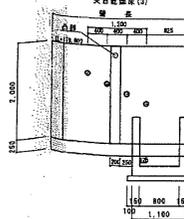


排水管展開図 S=1:50

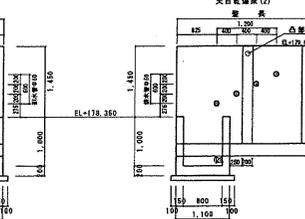


3-3 断面図 S=1:50

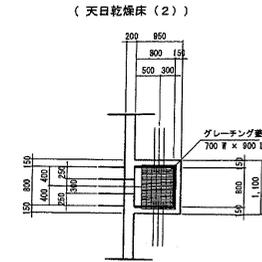


(天日乾燥床(2))

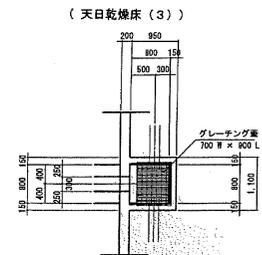

(天日乾燥床(3))

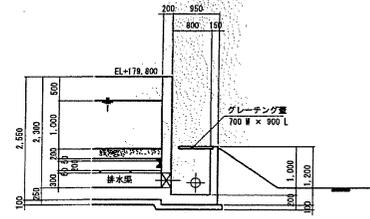


汚泥搬出口部断面図 S=1:50

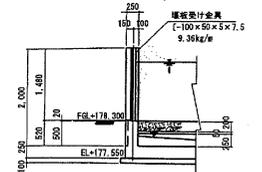


工事名	伊賀水道用水供給事業 ゆめが丘浄水場築造工事
施工箇所名	三重県伊賀市ゆめが丘
図面の種類	天日乾燥床構造図 (2号~3号)
縮尺	図示 図面番号 332
事務所名	三重県伊賀水道建設事務所

天日乾燥床構造図 (8号)


1 - 1 断面図 S=1:200

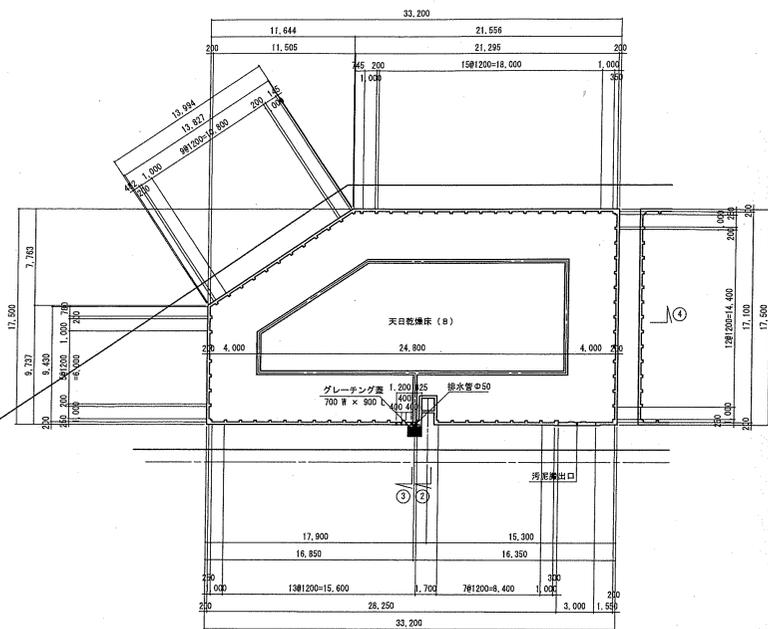


2 - 2 断面図 S=1:50

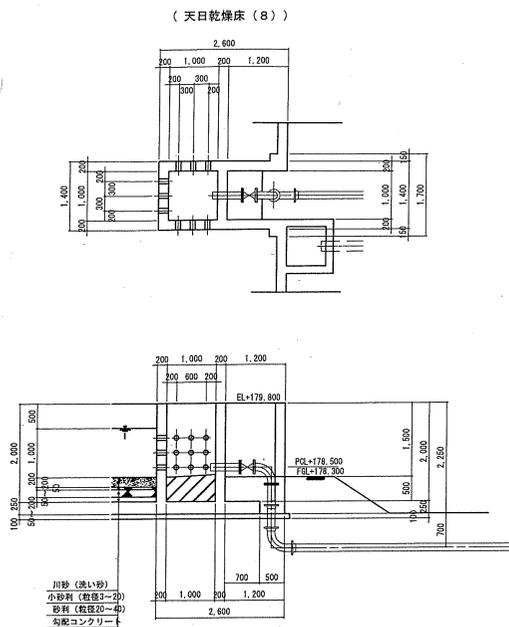


3 - 3 断面図 S=1:50

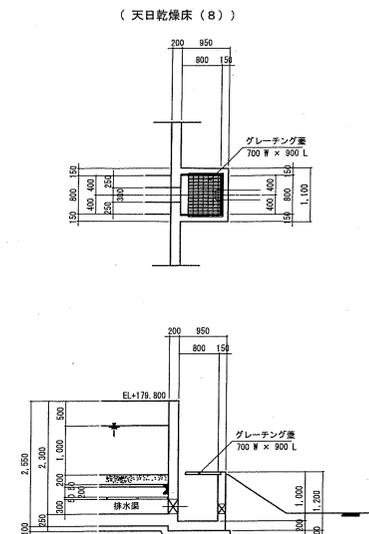


4 - 4 断面図 S=1:100

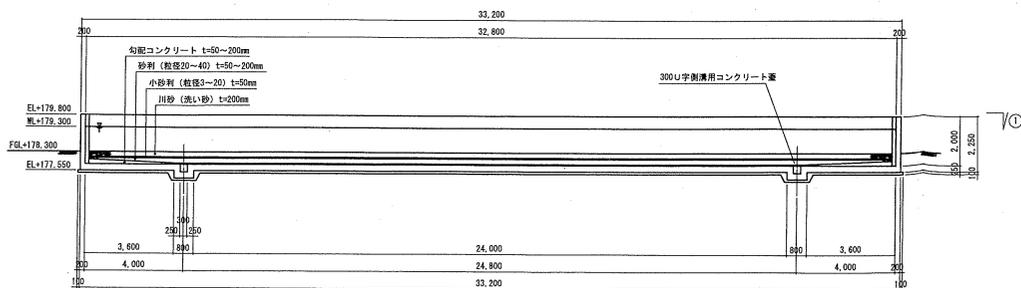

汚泥搬出口部断面図 S=1:50

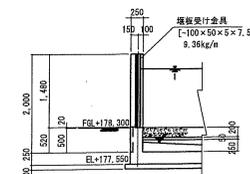


展開図

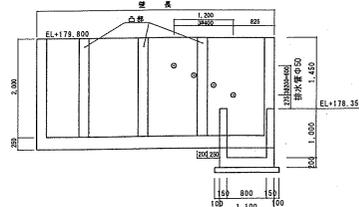


工事名	伊賀水道用水供給事業 ゆめが丘浄水場築造工事
施工箇所名	三重県伊賀市ゆめが丘
図面の種類	天日乾燥床構造図 (8号)
縮尺	図示 図面番号 335
事務所名	三重県伊賀水道建設事務所

天日乾燥床構造図 (9号~10号)


1 - 1 断面図 S=1:200

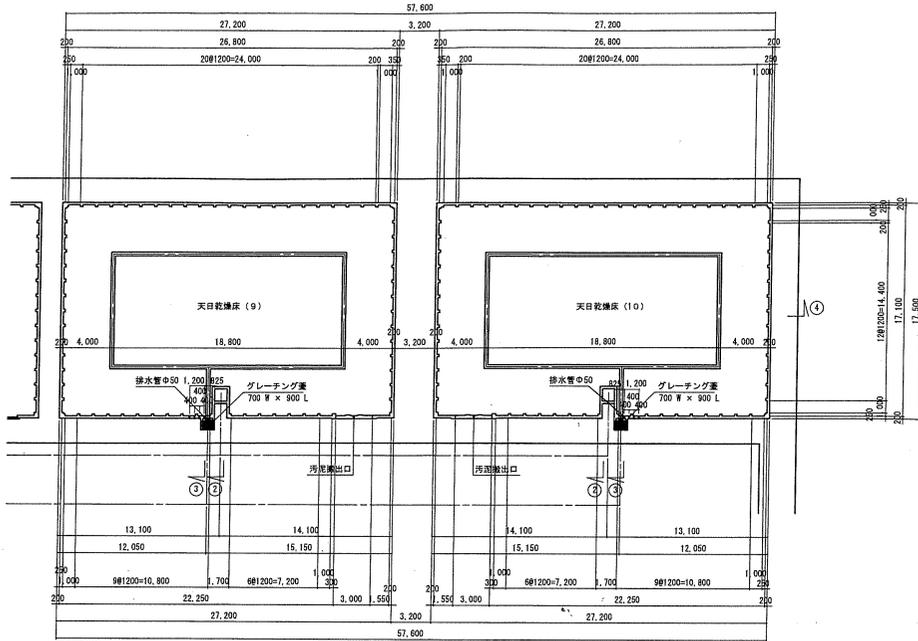


排水管展開図 S=1:50

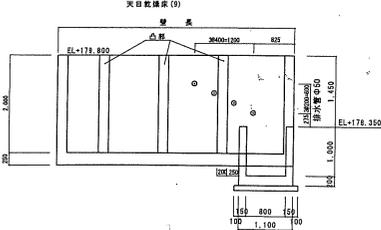


排水管展開図 S=1:50

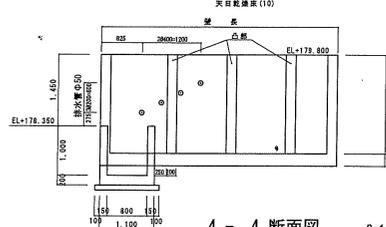



4 - 4 断面図 S=1:100

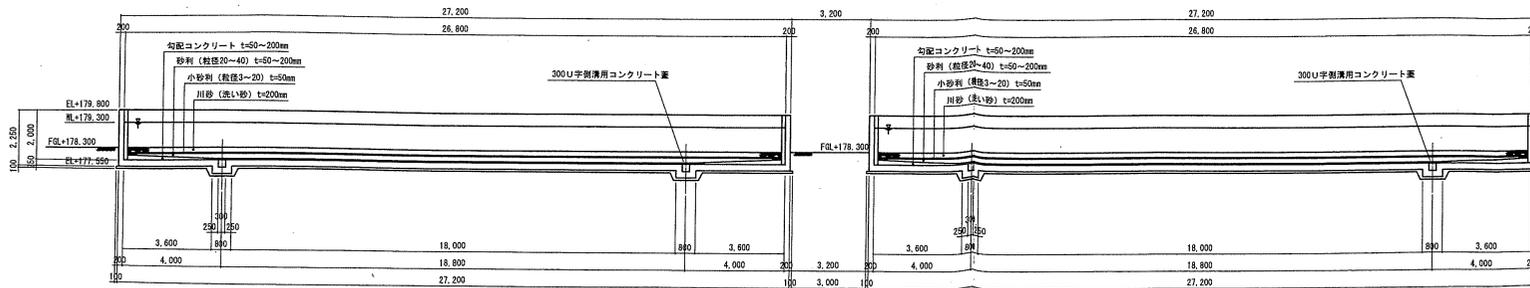


2 - 2 断面図 S=1:50

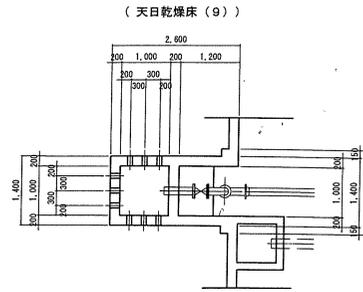



(天日乾燥床 (10))

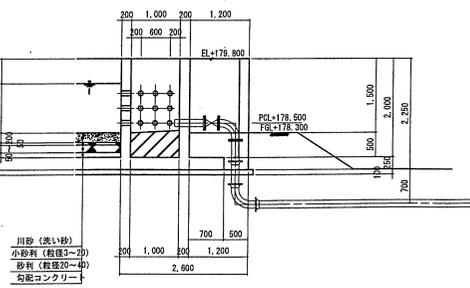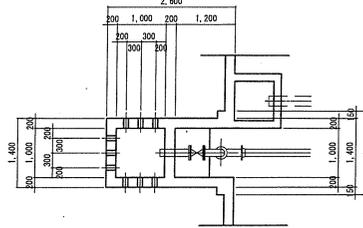


3 - 3 断面図 S=1:50

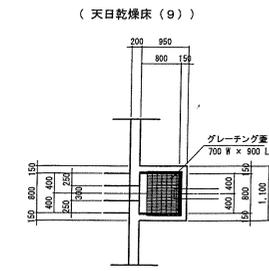

(天日乾燥床 (10))

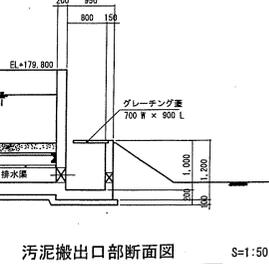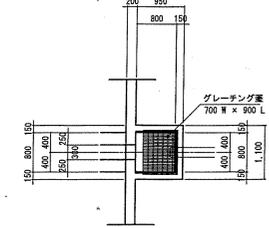

汚泥搬出口部断面図 S=1:50

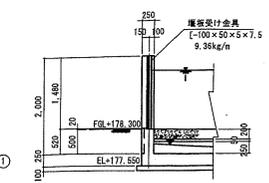


工事名	伊賀水道用水供給事業
	ゆめが丘浄水場築造工事
施工箇所名	三重県伊賀市ゆめが丘
図面の種類	天日乾燥床構造図 (9号~10号)
縮尺	図示
図面番号	336
事務所名	三重県伊賀水道建設事務所


天日乾燥床附带設備詳細図 その2

(汚泥搬出口)


平面図 S=1:20

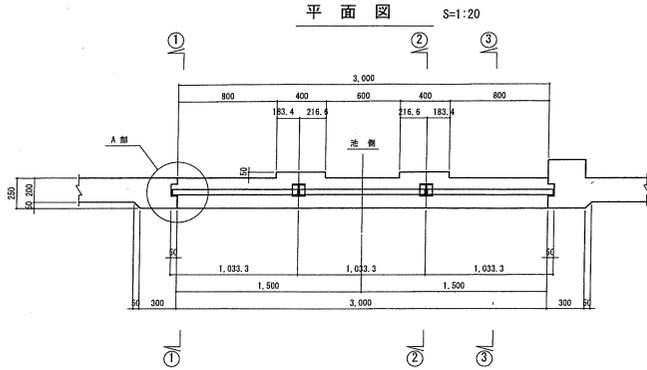


1-1 断面図 S=1:20

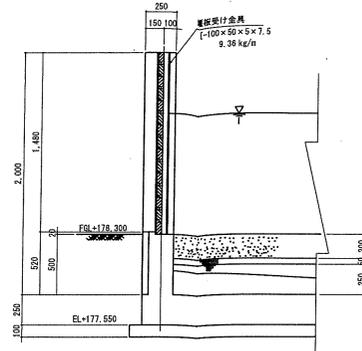


2-2 断面図 S=1:20

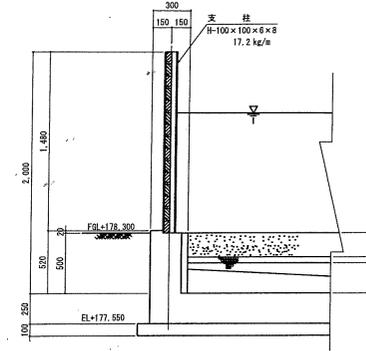


A部堰板受枠部詳細図 S=1:5

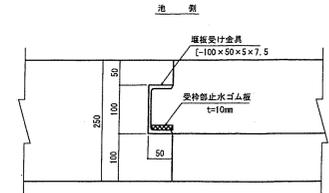


正面図 S=1:20

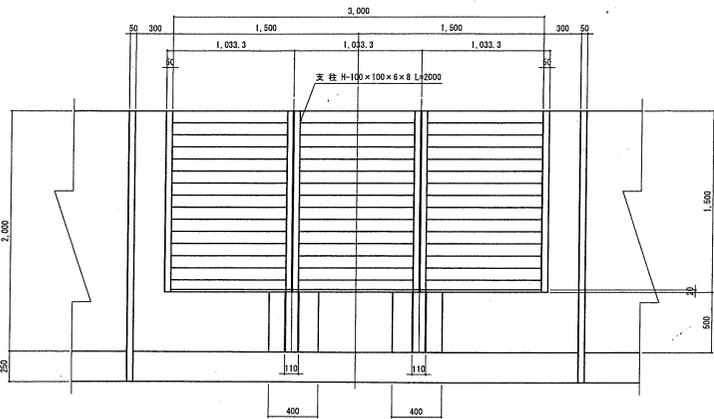


支柱詳細図 S=1:5

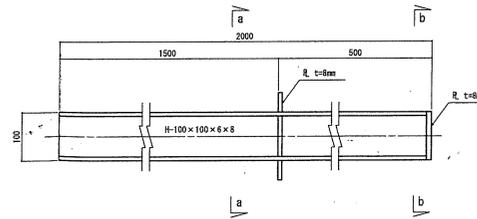


a-a

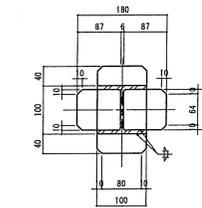


b-b

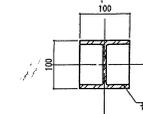


3-3 断面図 S=1:5

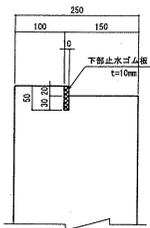


支柱建込部詳細図 S=1:5

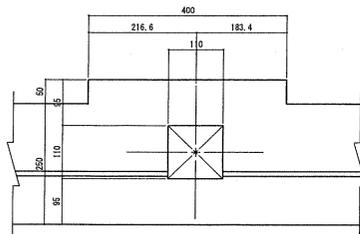

堰板構成図 S=1:20

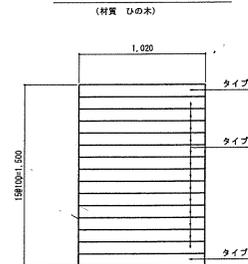


堰板詳細図 S=1:5

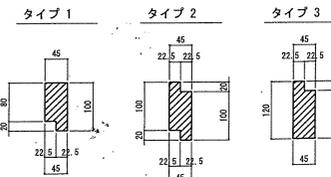


工事名	伊賀水道用水供給事業
ゆめが丘浄水場築造工事	
施工箇所名	三重県伊賀市ゆめが丘
図面の種類	天日乾燥床附带設備詳細図 その2
縮尺	図示 図面番号 338
事務所名	三重県伊賀水道建設事務所


正面図

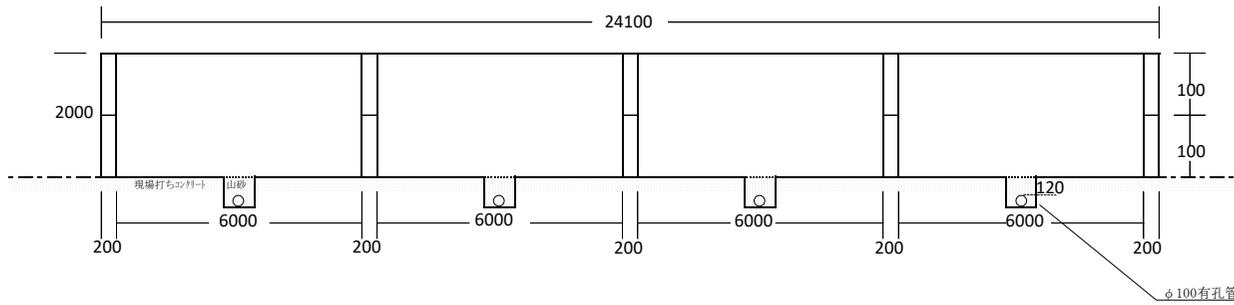

平面図

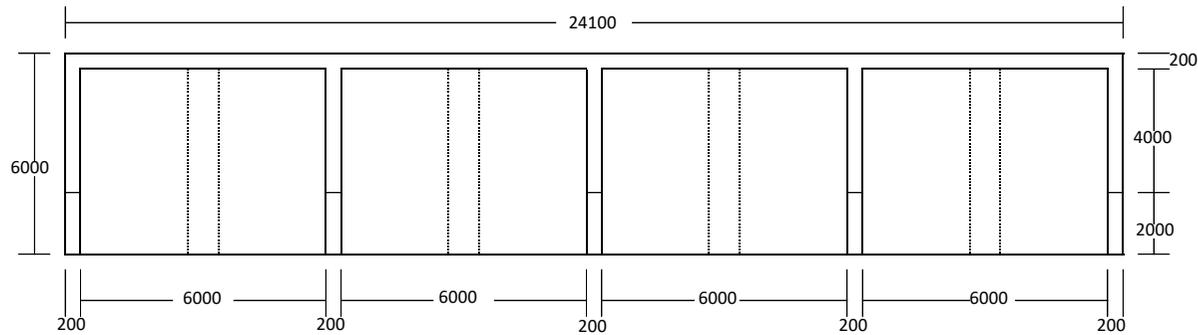

立面図

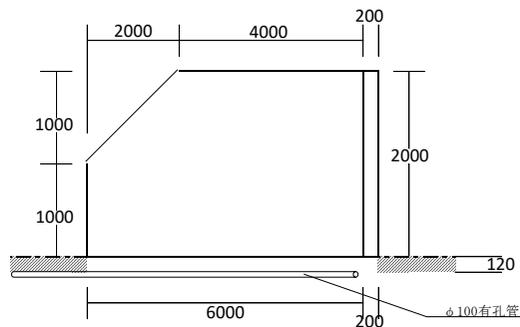

容積計算

$$\left(\frac{(1+2) \times 2}{2} \right) + (4 \times 2) \times 6 = 66 \text{ m}^3$$

$$66 \times 4 = 264 \text{ m}^3 \text{ (4槽)}$$

伊賀市上水道ゆめが丘浄水場
汚泥処理設備
汚泥ストックヤード
伊賀市上下水道部