


平面図
S=1:10000



工事名	令和3年度 農業水路等長寿命化・防災減災事業 木根地区農業施設改修工事		
図面名	平面図		
年月日			
縮尺	図示	図面番号	1
事業者名	伊賀市 産業振興部 農村整備課		

構造図

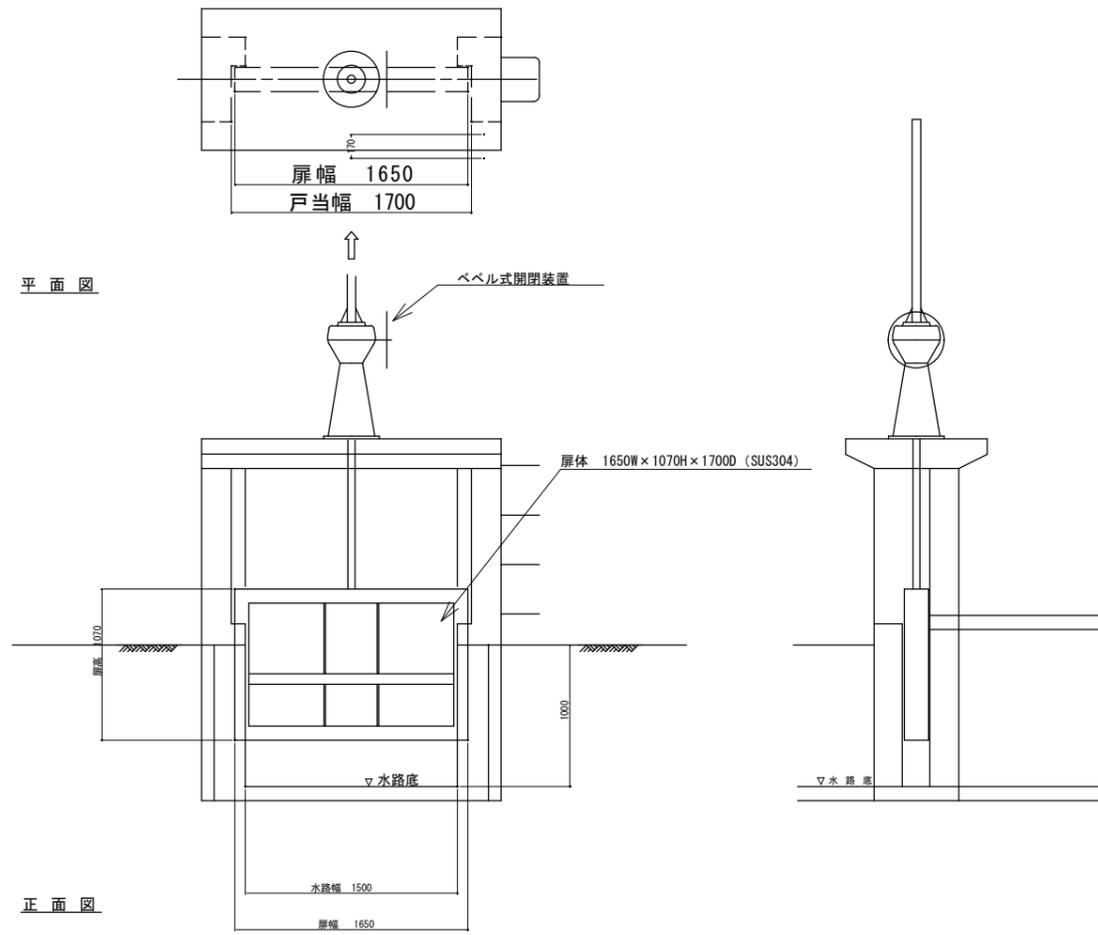

工事名	令和3年度 農業水路等長寿命化・防災減災事業 木根地区農業施設改修工事		
図面名	構造図		
年月日			
縮尺	図示	図面番号	2
事業者名	伊賀市 産業振興部 農村整備課		