

平面図

1/5000

標準断面図

1/50




施工延長 L=700.0m

切削オーバーレイ A=4,510.0m²

No.0
(BP)

No.35
(EP)

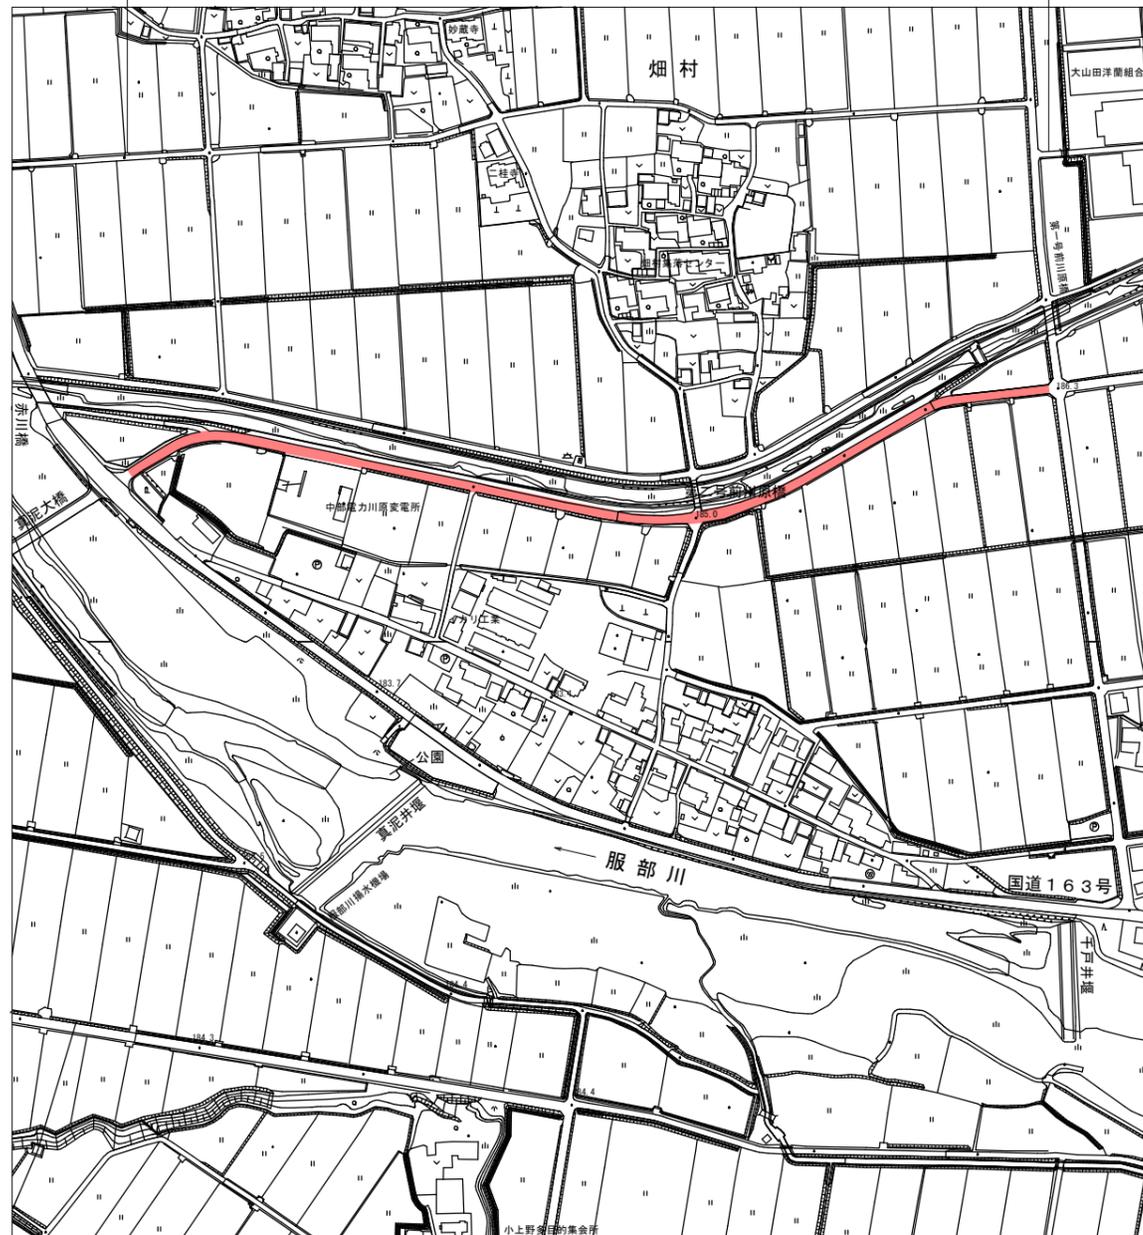


W=6,300~6,600mm



工事名	令和4年度 臨時地方道整備事業(緊自債) 市道大山田伊賀線舗装修繕工事		
図面名	平面図、標準断面図		
工事場所	伊賀市 畑村 地内		
縮尺	図示	図面番号	1/2
事務所名	伊賀市 建設部道路河川課		

舗装展開図

SL 1/1000
SH 1/100

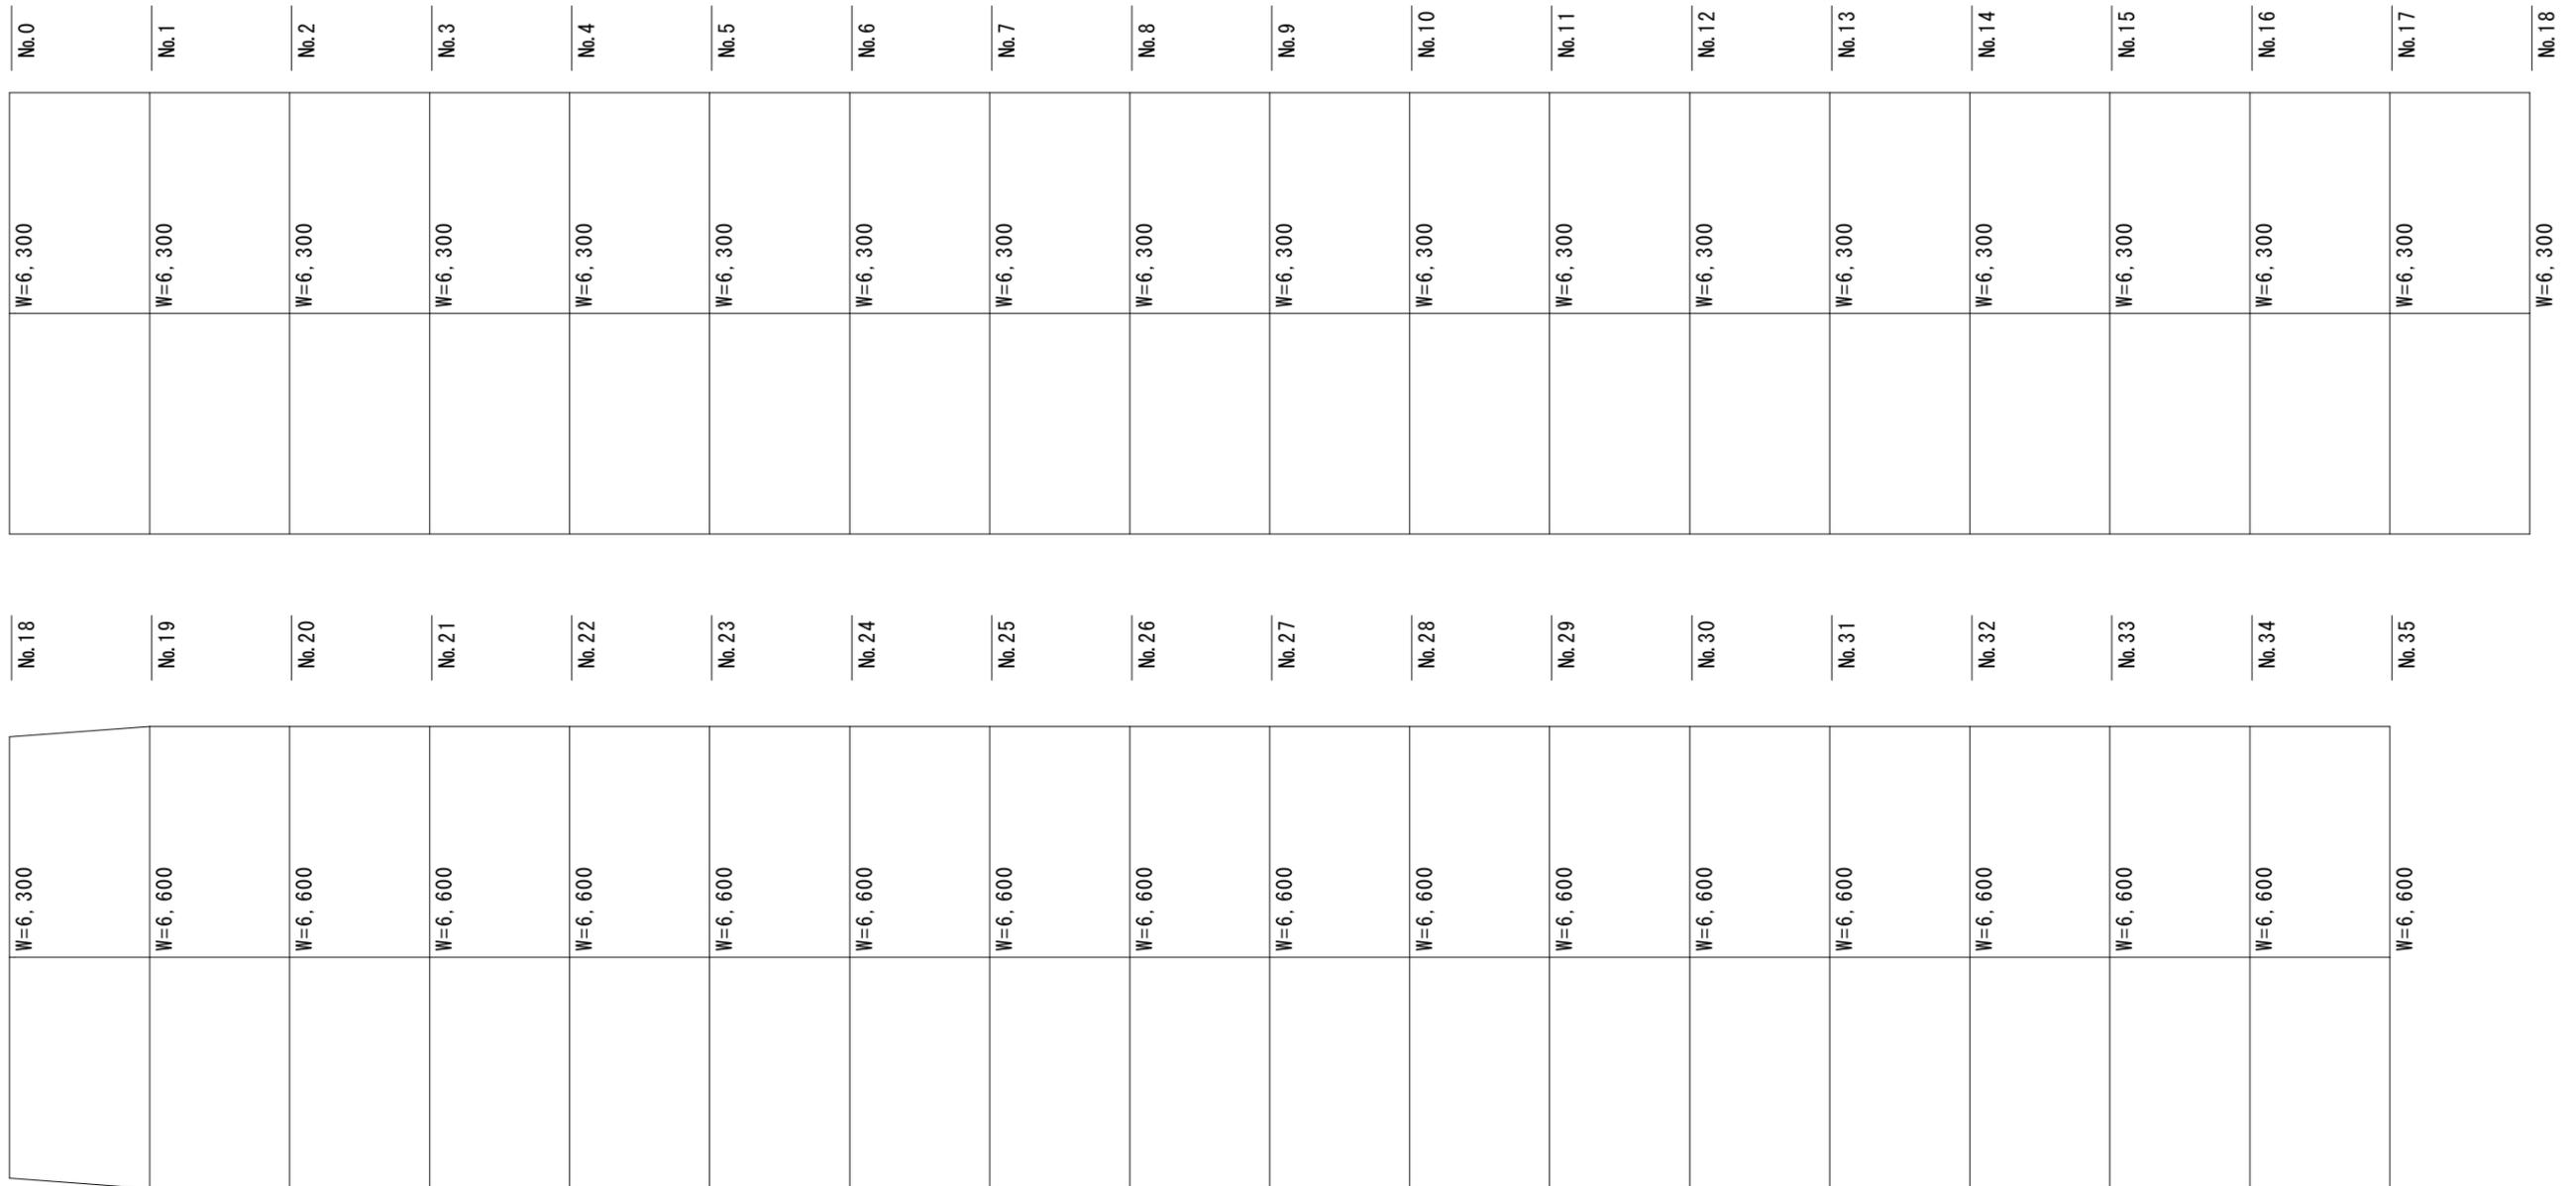

区画線工 外側線 $L=700 \times 2$ (両側, $B=15\text{cm}$) - 39m (破線部 ; No.6付近) = 1,361m
 破線 $L=700/2$ (中央線, $B=15\text{cm}$) + 39m (破線部 ; No.6付近) = 389m
 クロスマーク $N=1$ 本 (2.5m/本, $B=30\text{cm}$) $L=2.5\text{m}$
 横断歩道 $N=7$ 本 (3.0m/本, $B=45\text{cm}$) $L=7 \times 3=21\text{m}$
 停止線 $N=2$ 本 (3.5m/本, $B=45\text{cm}$) $L=7.0\text{m}$
 減速帯 $N=20$ (3.0m/箇所, $B=45\text{cm}$) $L=20 \times 3=60\text{m}$
 $L=88\text{m}$

横断歩道予告 $N=4$ (16.5m/箇所15cm換算, $B=30\text{cm}$) $L=4 \times 16.5=66\text{m}$

付帯工 人孔高さ調整 $N=8$ 箇所

工事名	令和4年度 臨時地方道整備事業 (緊急自償) 市道大山田伊賀線舗装修繕工事		
図面名	舗装展開図		
工事場所	伊賀市 畑村 地内		
縮尺	図示	図面番号	2 / 2
事務所名	伊賀市 建設部道路河川課		