

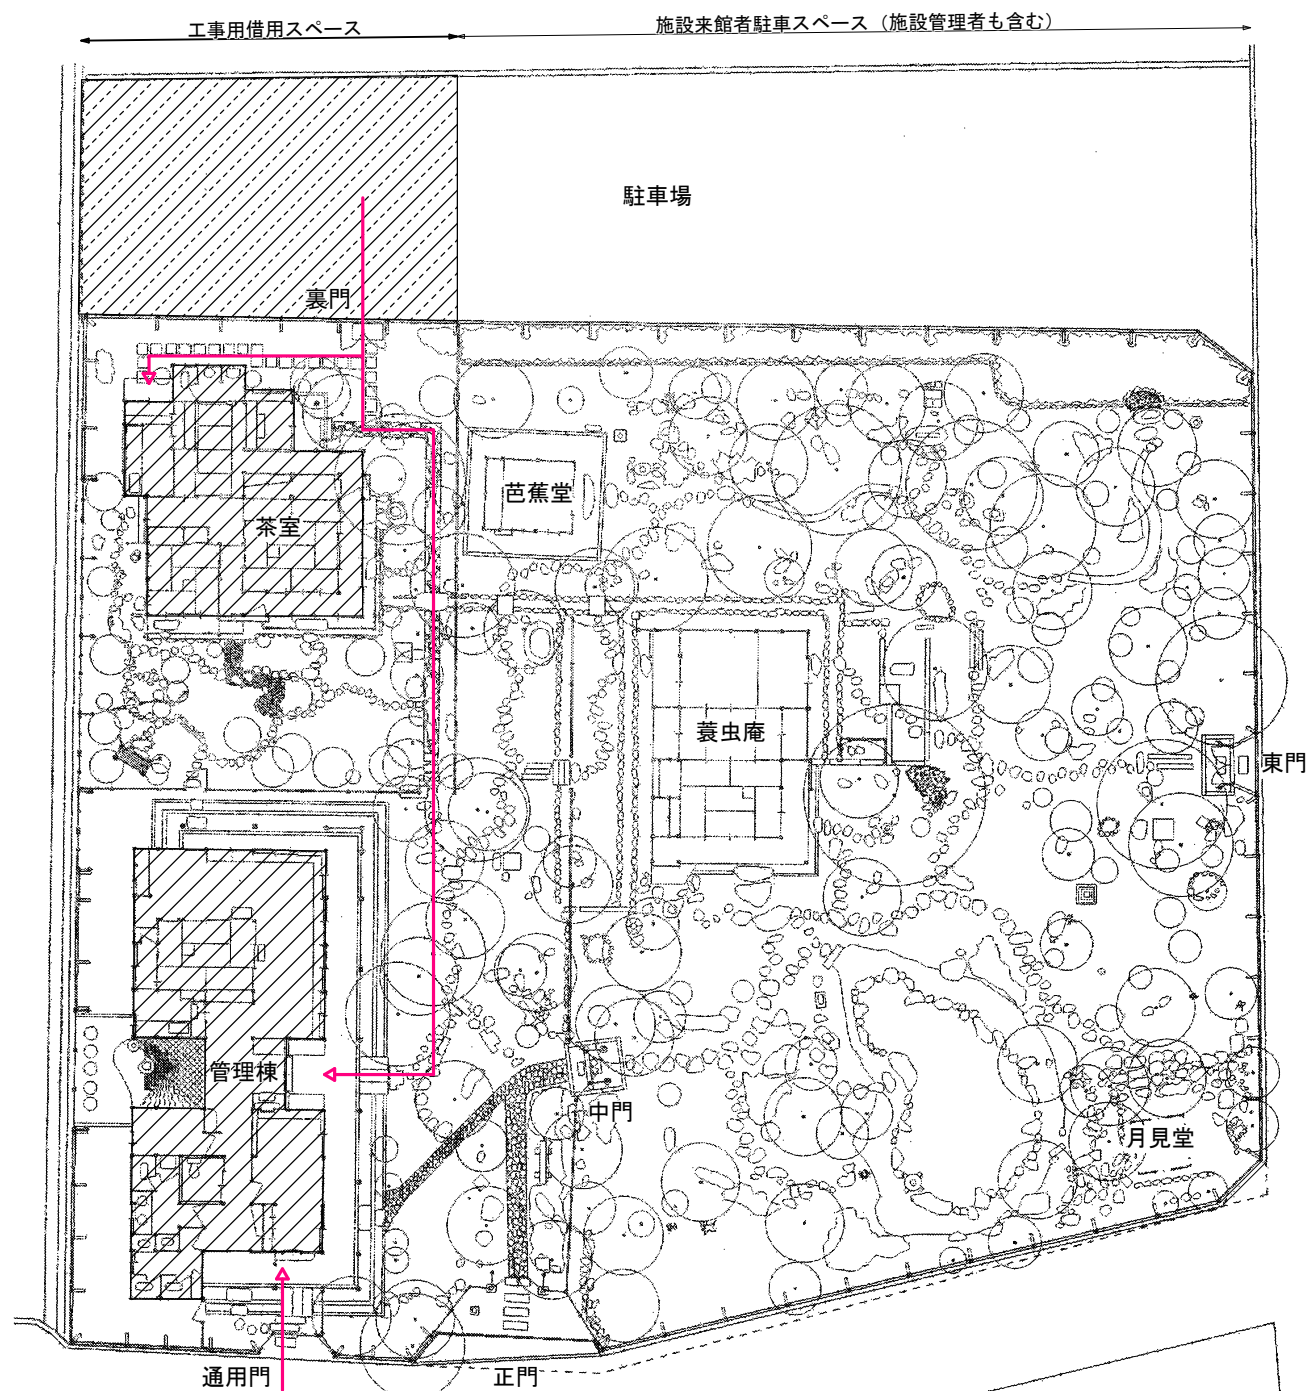



 
令和4年度 蓑虫庵トイレ改修工事

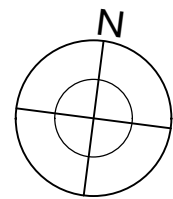

配置図

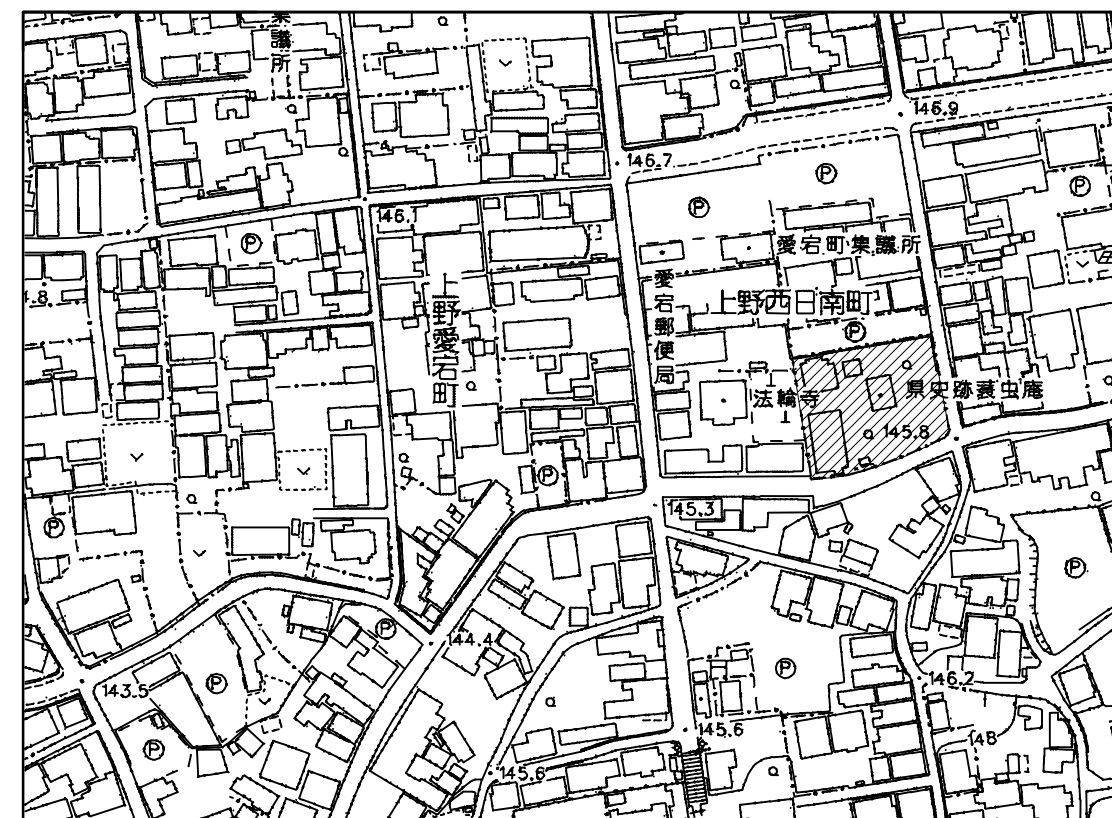


《 仮設工事 凡例 》

種 別	
	工事関係者 進入経路
	工事車両駐車場、資材置き場等



※資材搬入出時における車両の出入の際は周囲を確認すること。
 ※工事期間中においても施設は公開しているため、運営等に支障のないように配慮すること。
 ※廃棄物、及び資材の搬入出には十分な安全を確保すること。
 ※搬入経路となる敷地東側の市道は、道幅が狭く近隣に住宅が建ち並ぶ為、通行の際は地元
 車輛優先、及び最徐行にて走行すること。

工事名	令和4年度 菘虫庵トイレ改修工事		
図面名	配置図		
縮尺	図面No.	01	
作成者	2022.04 作成		
	訂正		
資格名・登録番号及び氏名	級建築士 第 号		
氏名	伊賀市 建設部建築課		


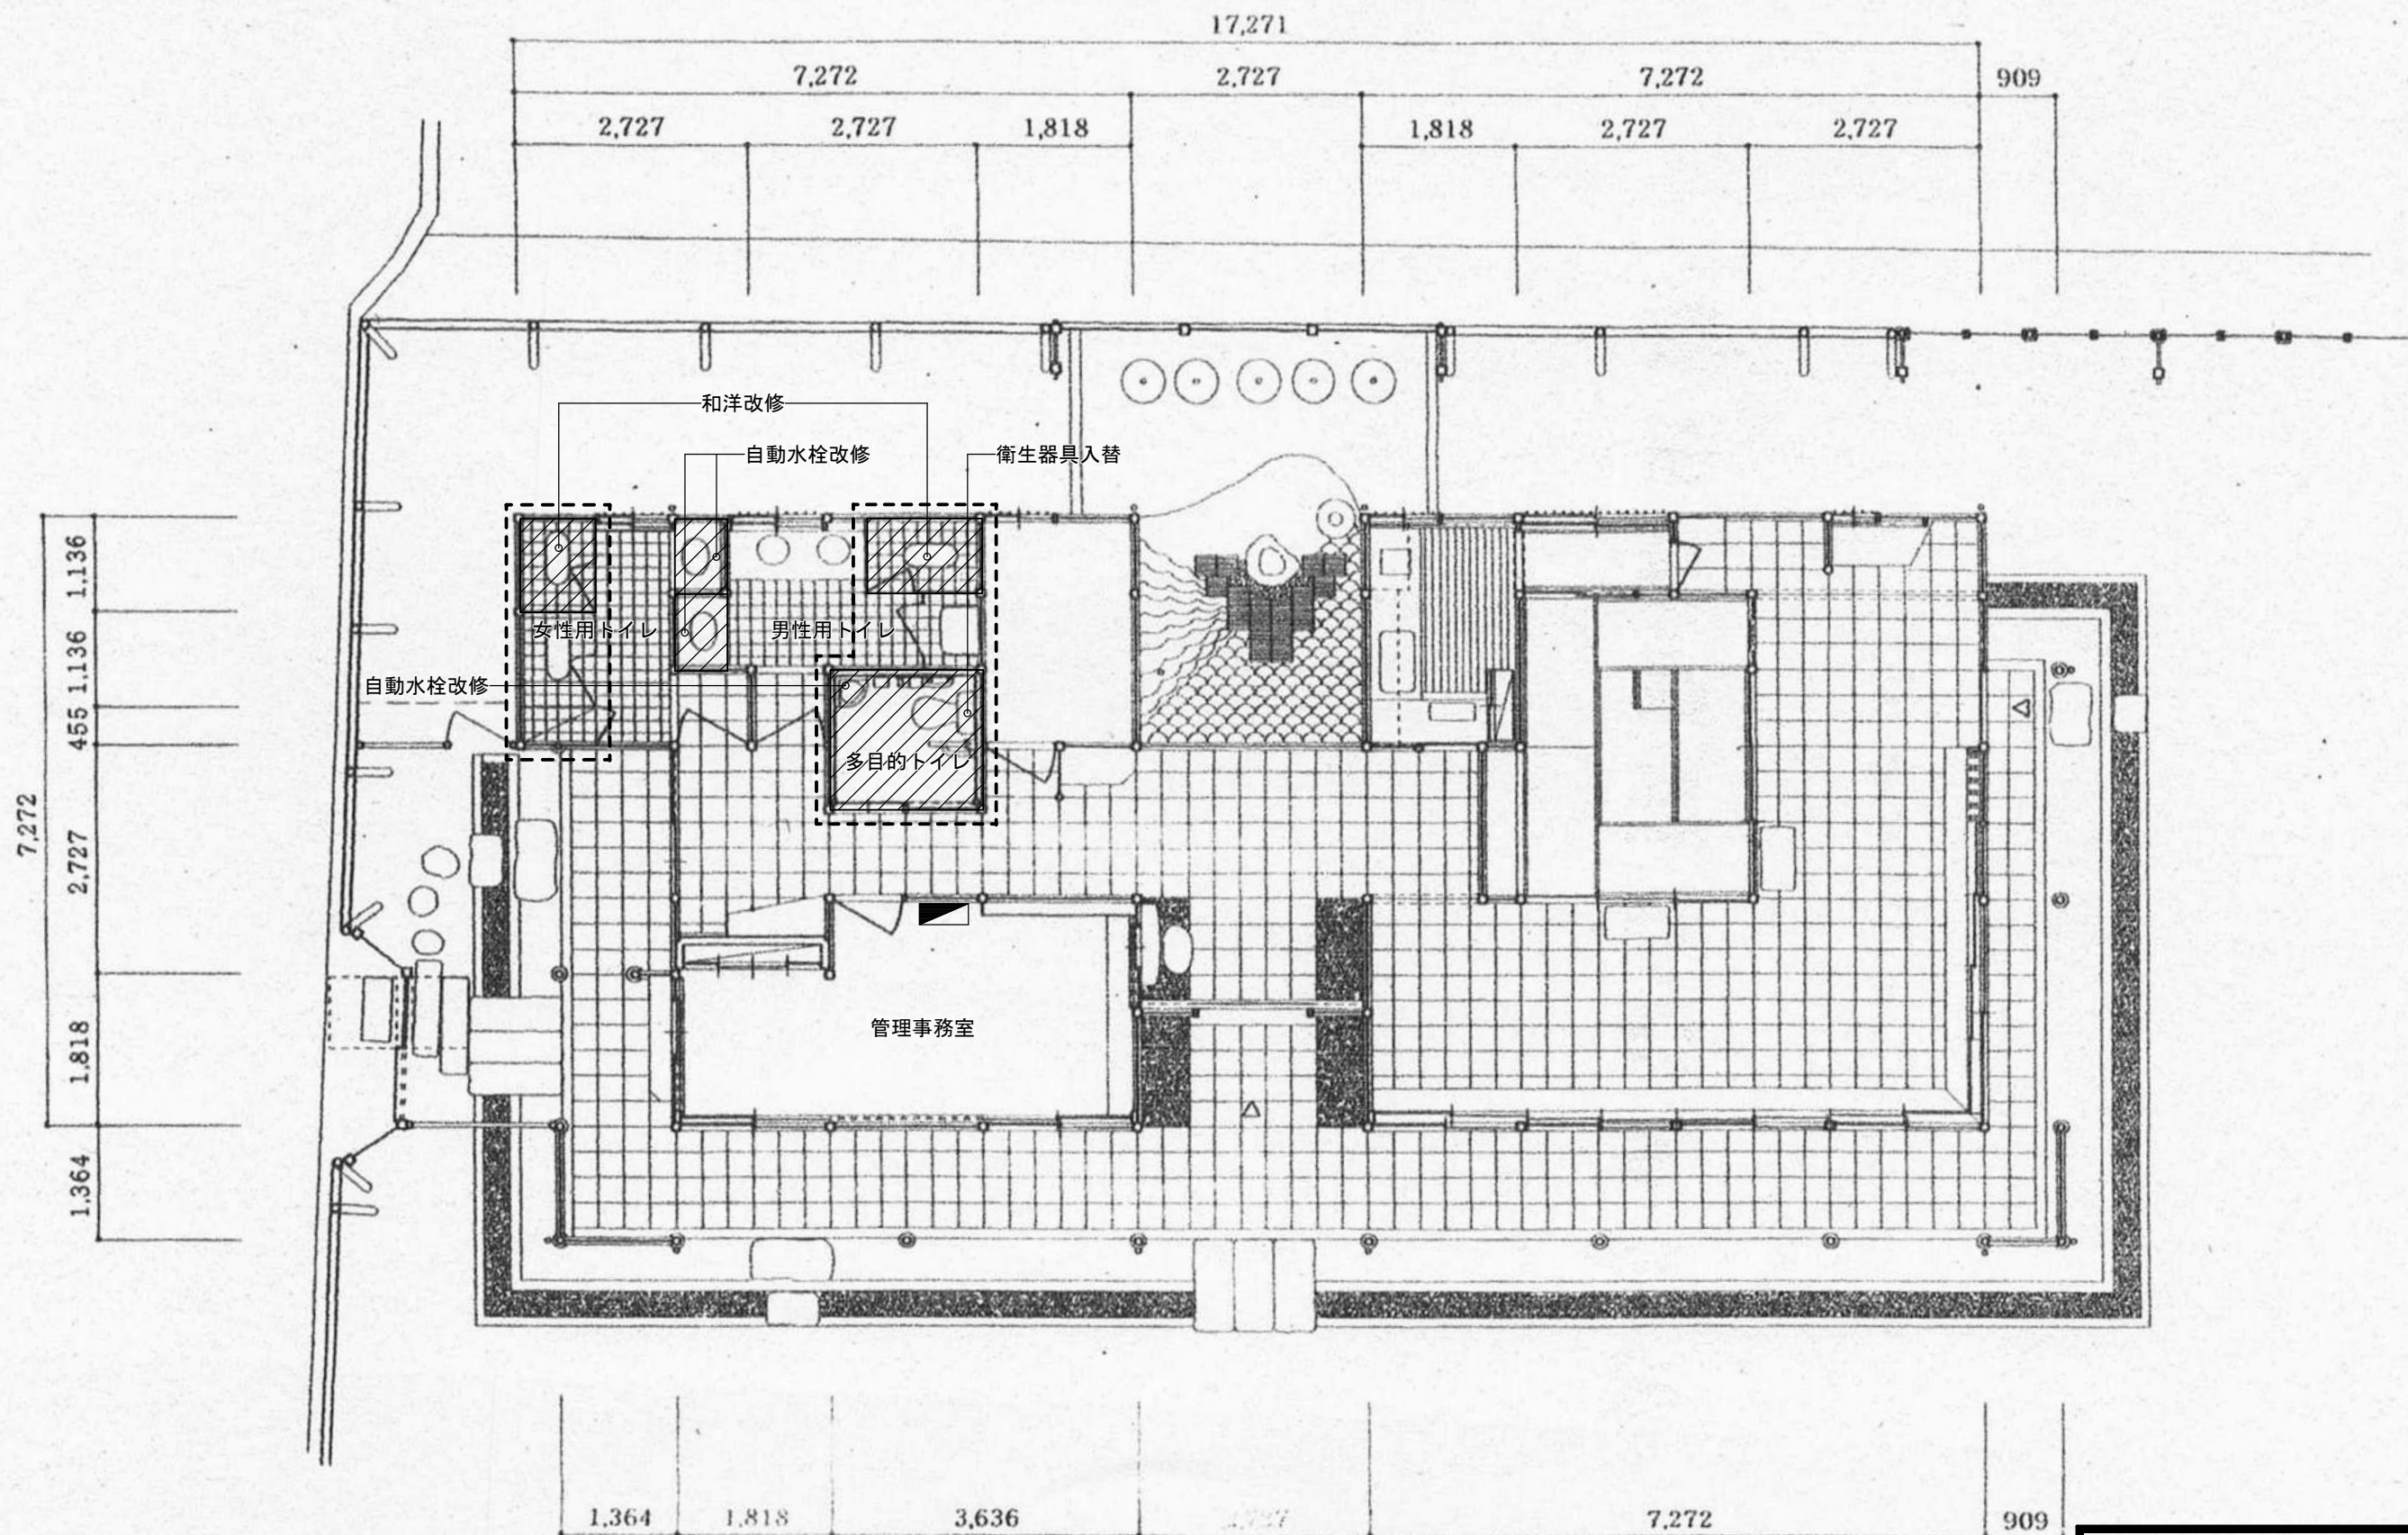


工事名	令和4年度 養虫庵トイレ改修工事	
図面名	管理棟平面図	
縮尺	図面No.	02
作成者	2022.04 作成	
	訂正	
資格名・登録番号及び氏名	級建築士 第 号	
	伊賀市 建設部建築課	


男性用トイレ・多目的トイレ

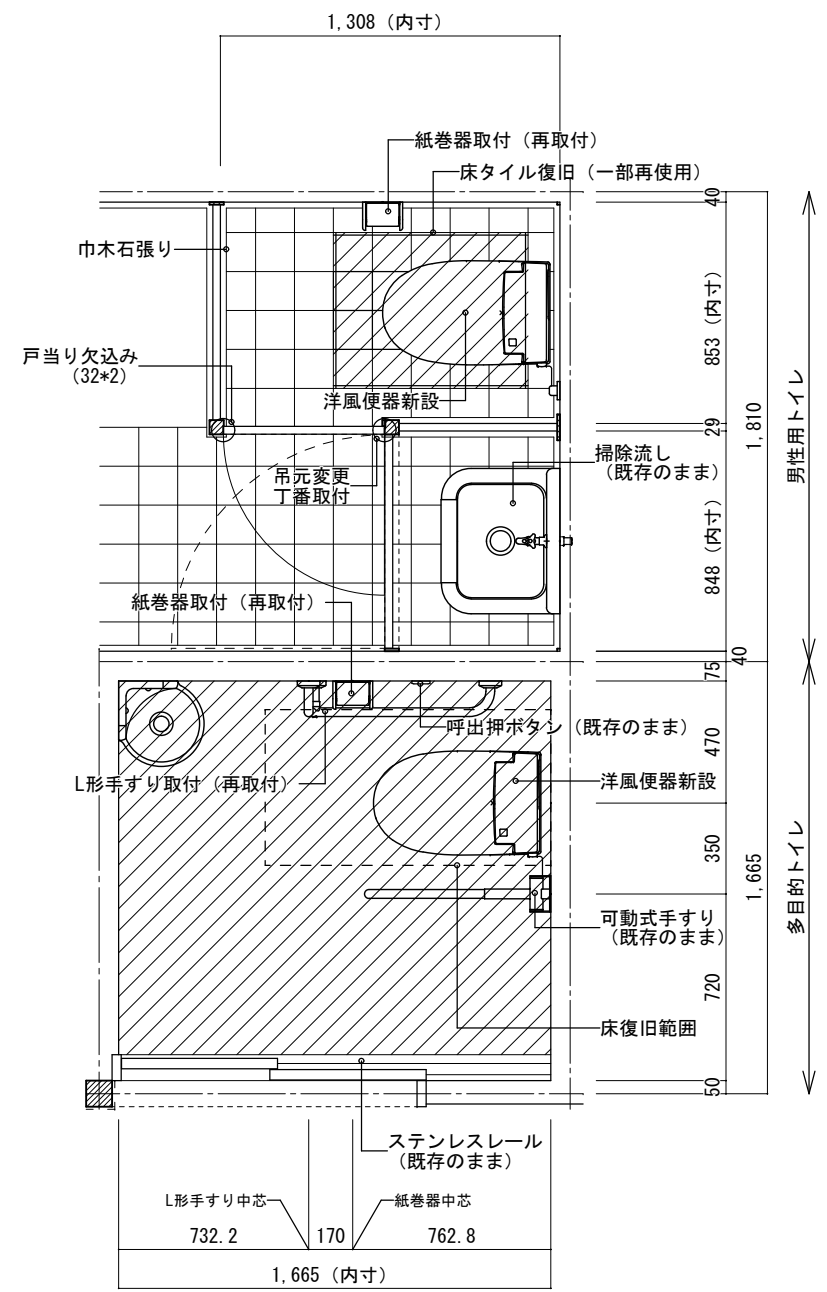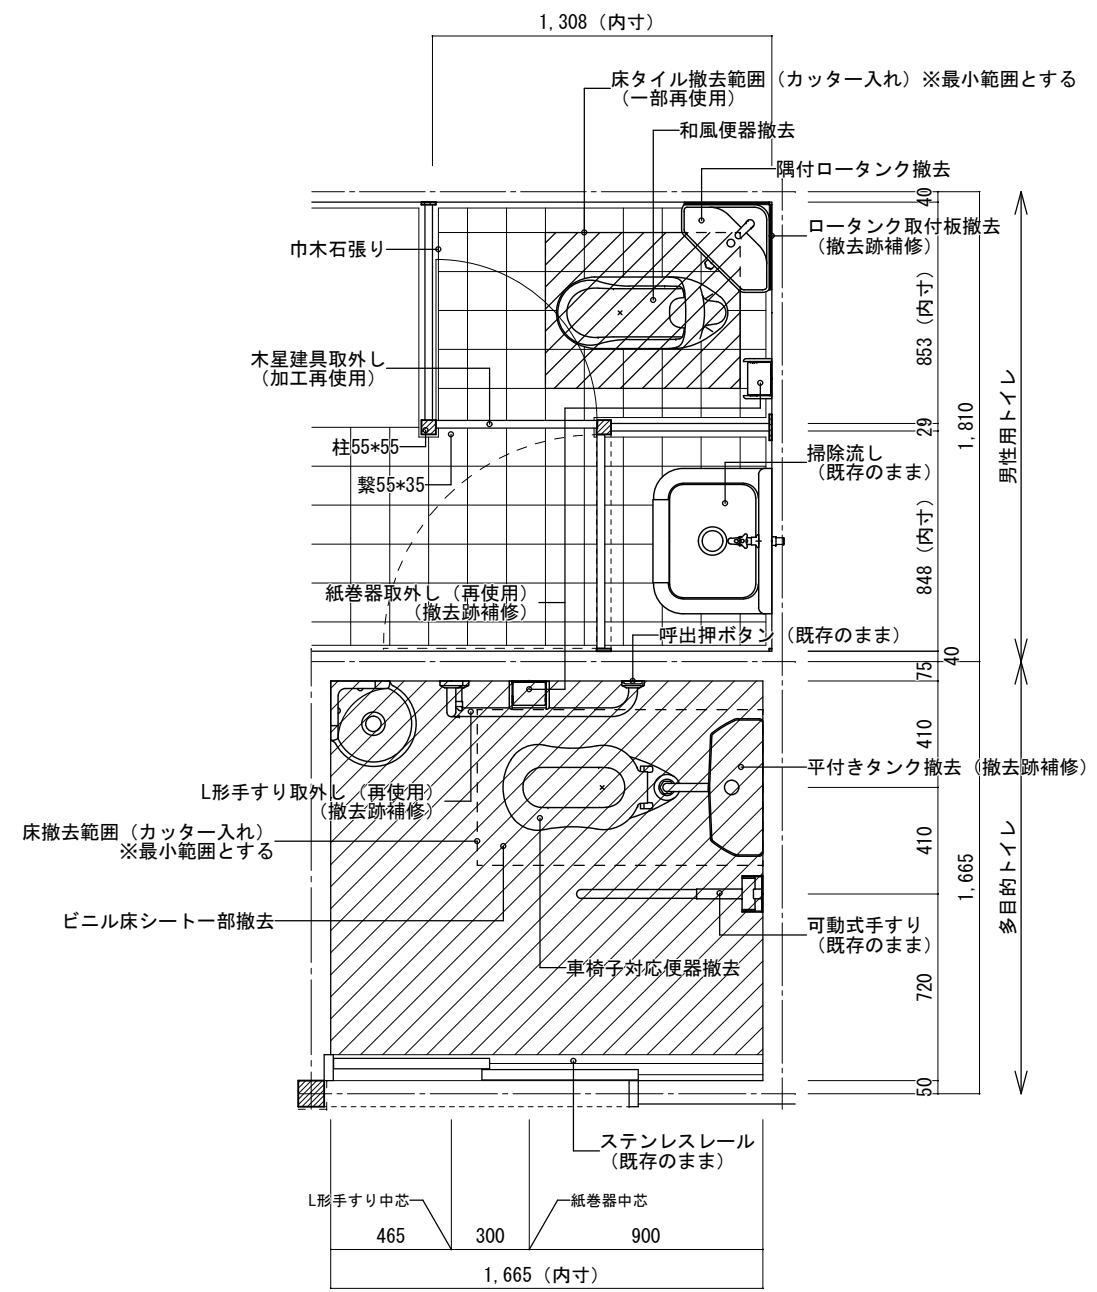

女性用トイレ

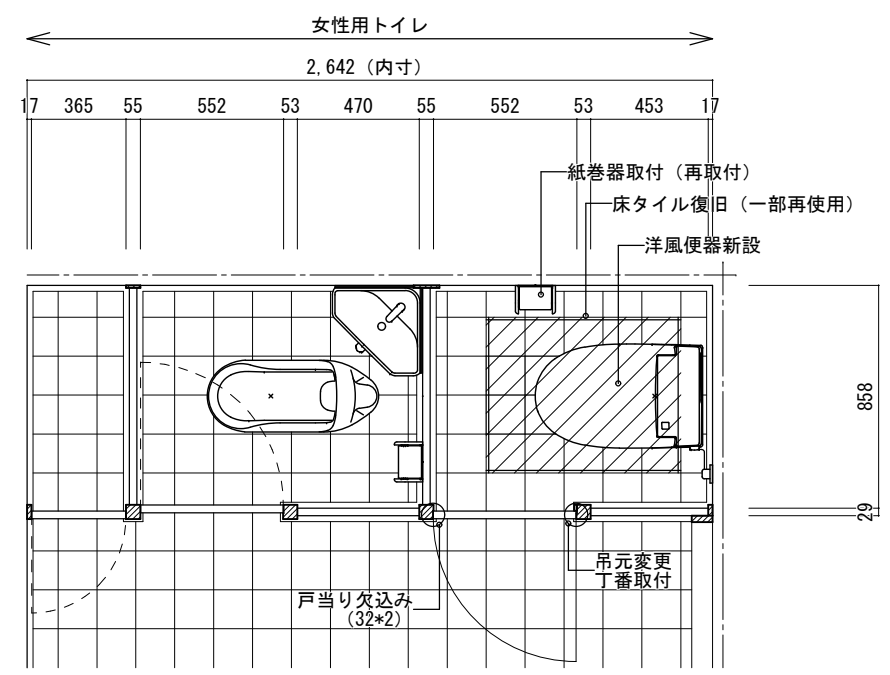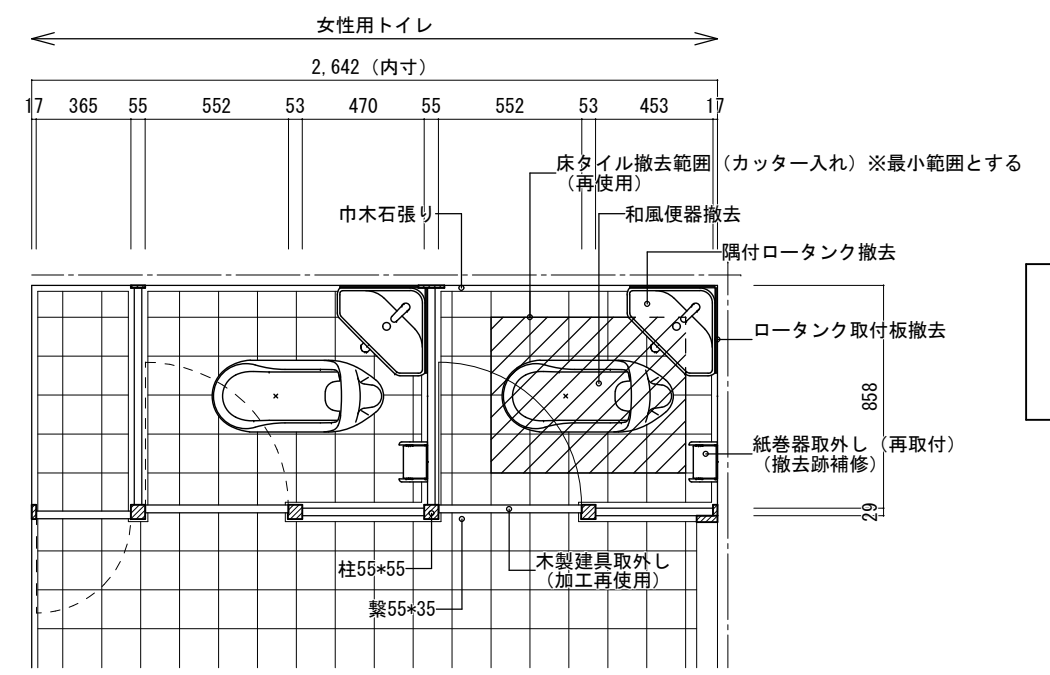


工事名	令和4年度 養虫庵トイレ改修工事		
図面名	管理棟トイレ改修平面図		
縮尺	図面No.	03	
作成者	2022.04 作成		
	訂正		
資格名・登録番号及び氏名	級建築士 第 号		
	伊賀市 建設部建築課		

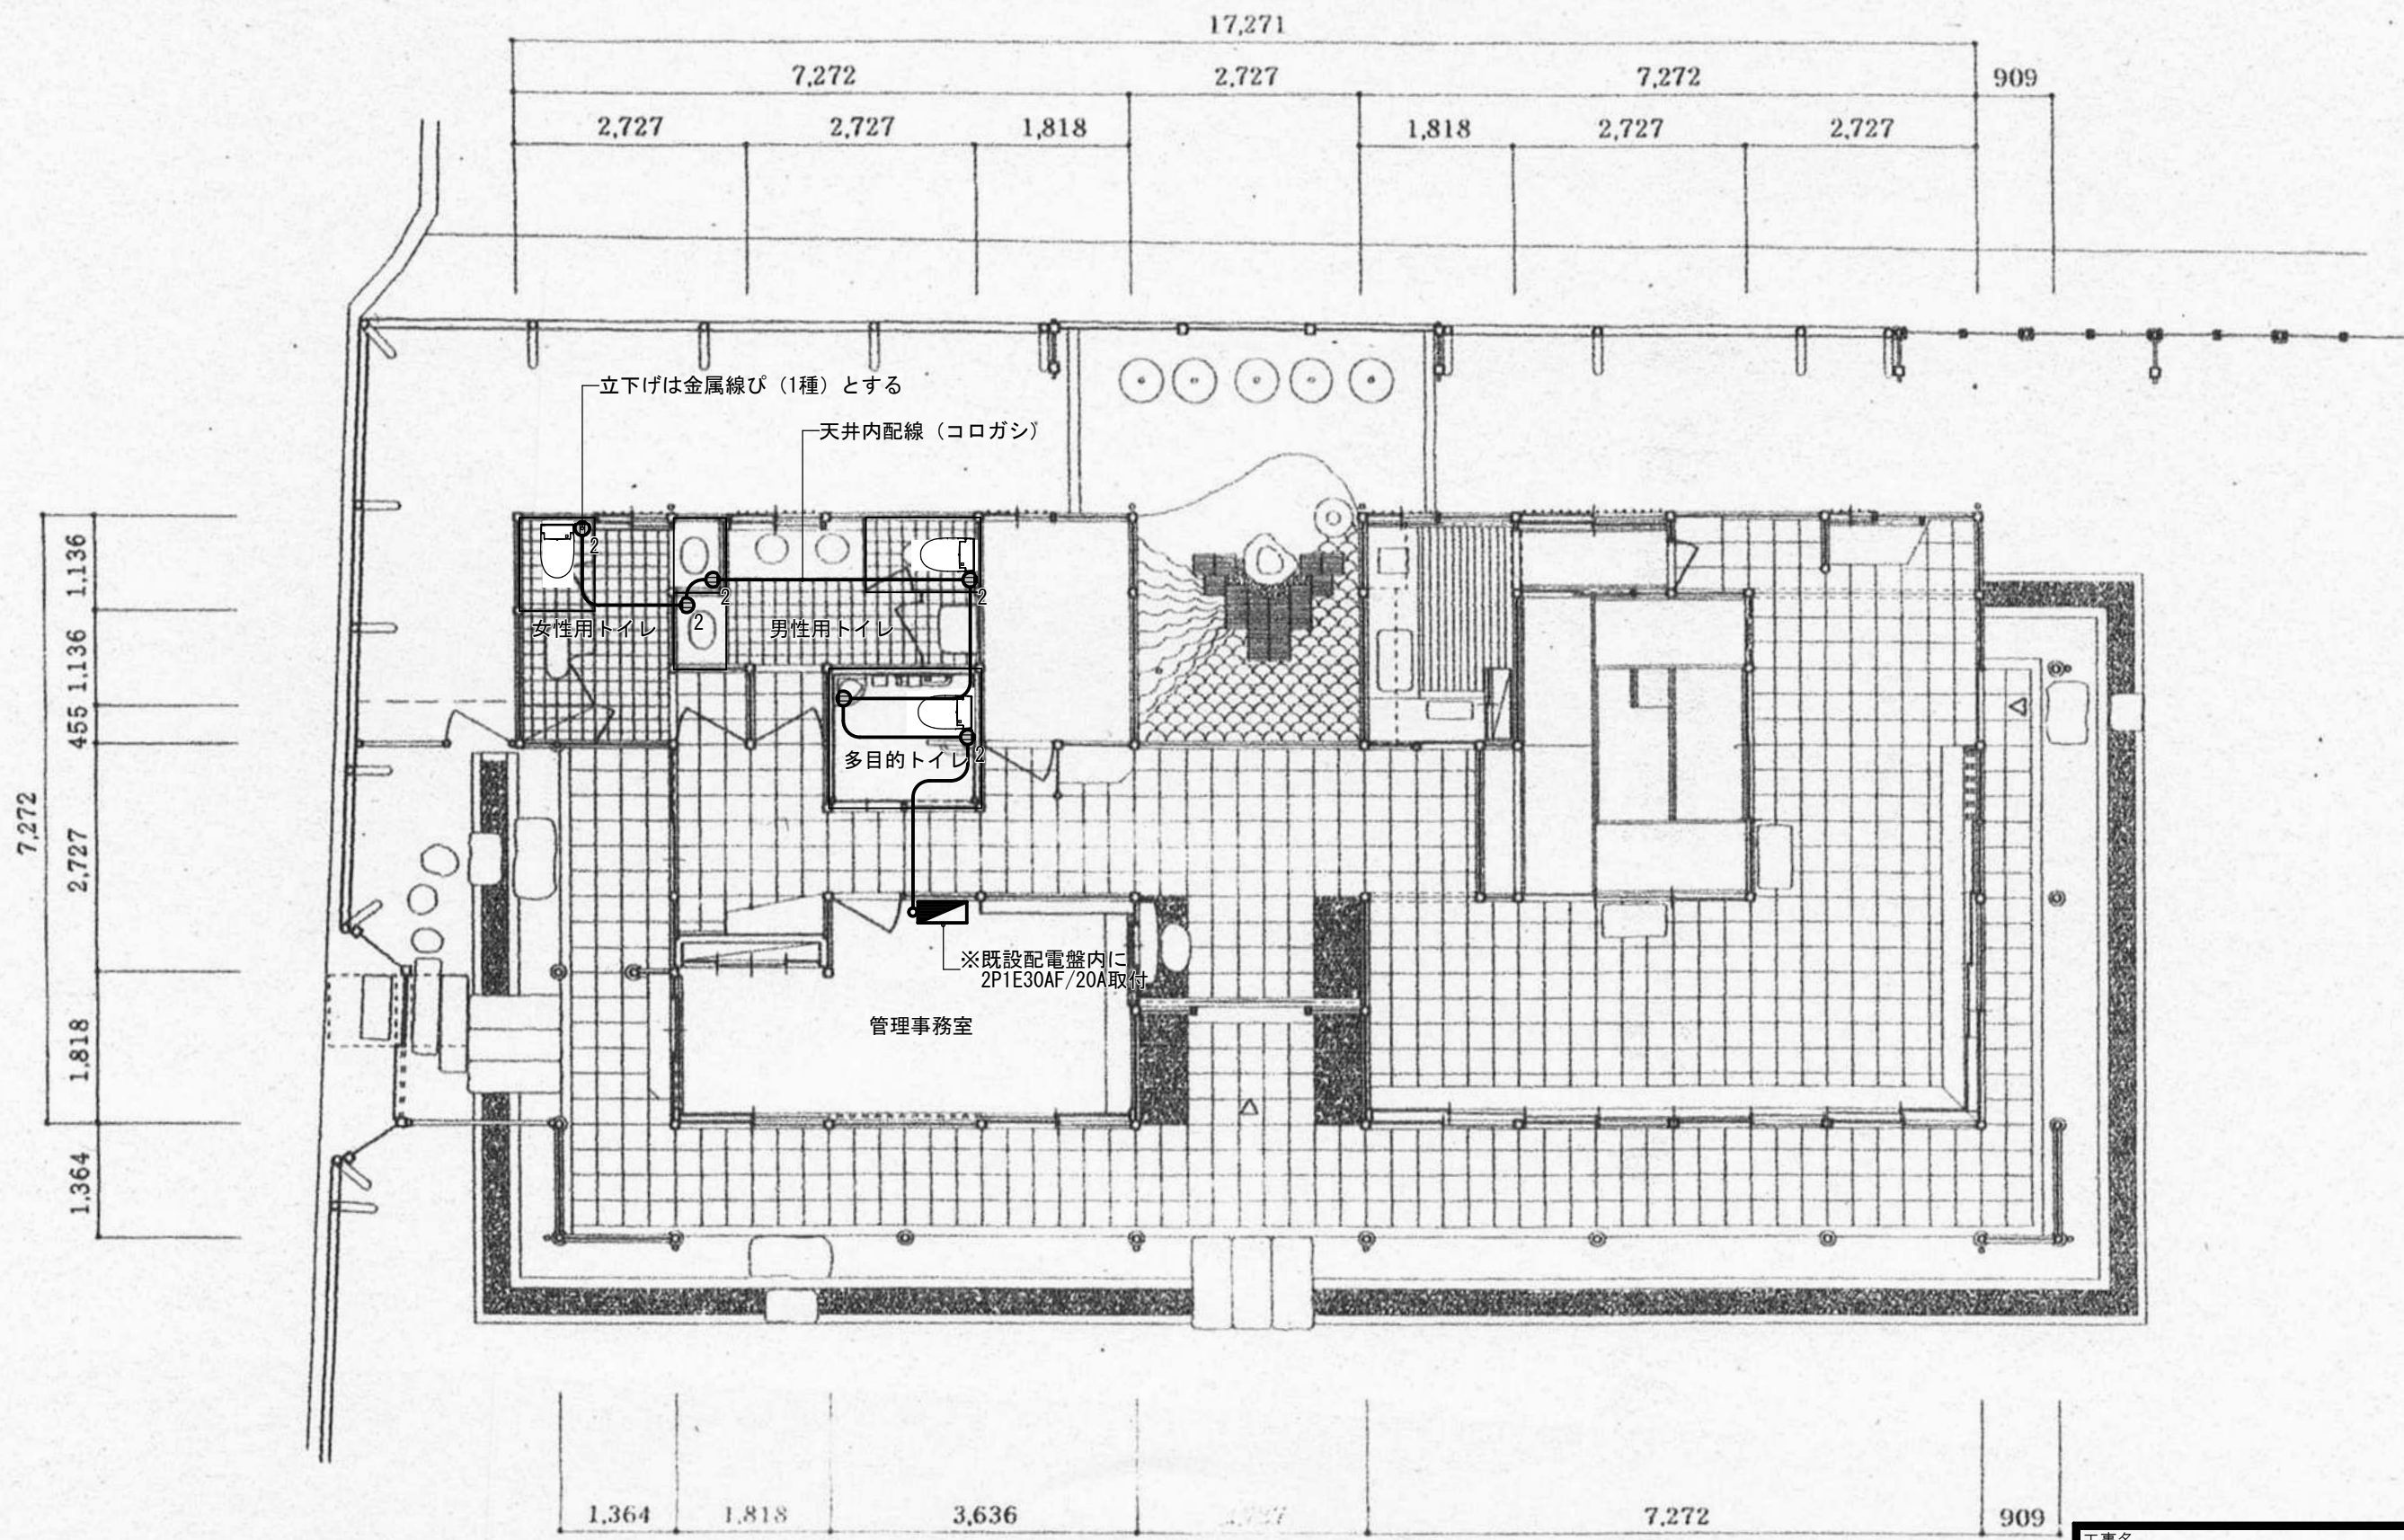


工事名	令和4年度 養虫庵トイレ改修工事	
図面名	管理棟電気設備図	
縮尺	図面No.	04
作成者	2022.04 作成	
	訂正	
資格名・登録番号及び氏名	級建築士 第 号	
	伊賀市 建設部建築課	



男性用トイレ・多目的トイレ

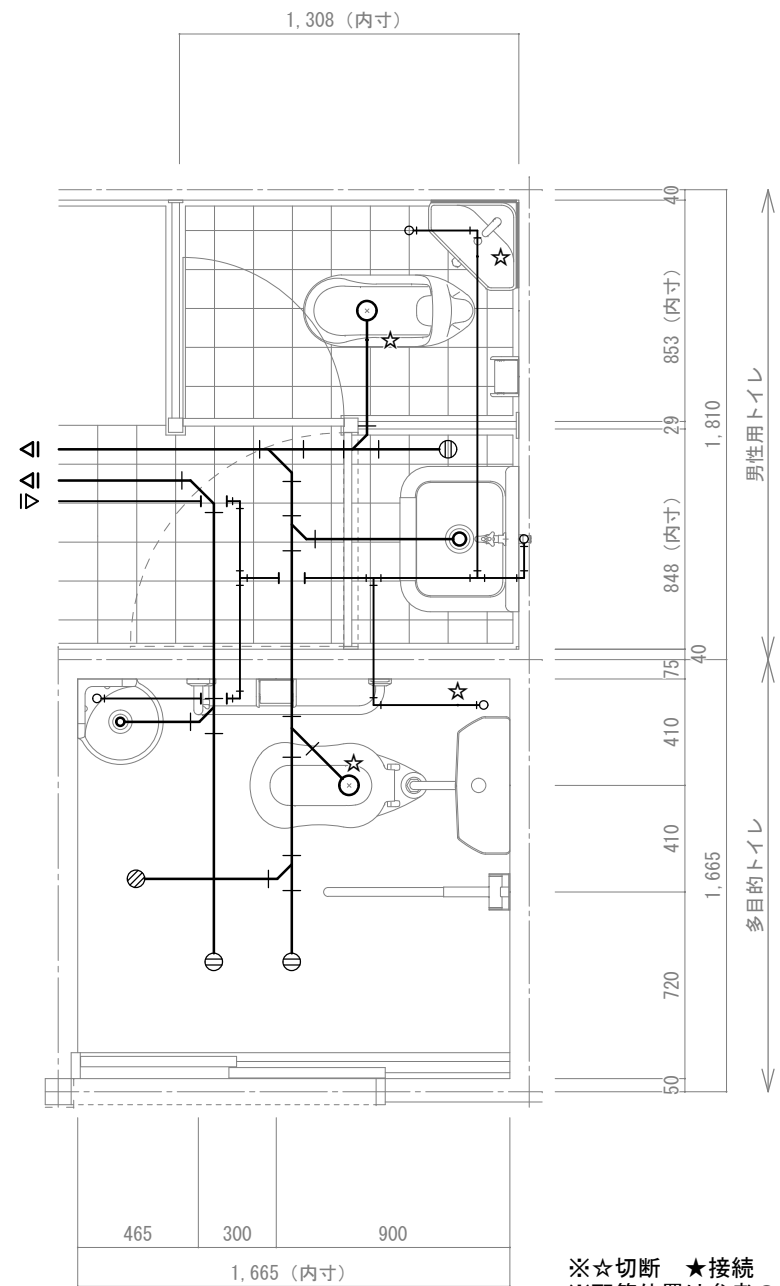





☆☆切断 ★接続 を示す
※配管位置は参考のため、掘削の際は十分注意すること

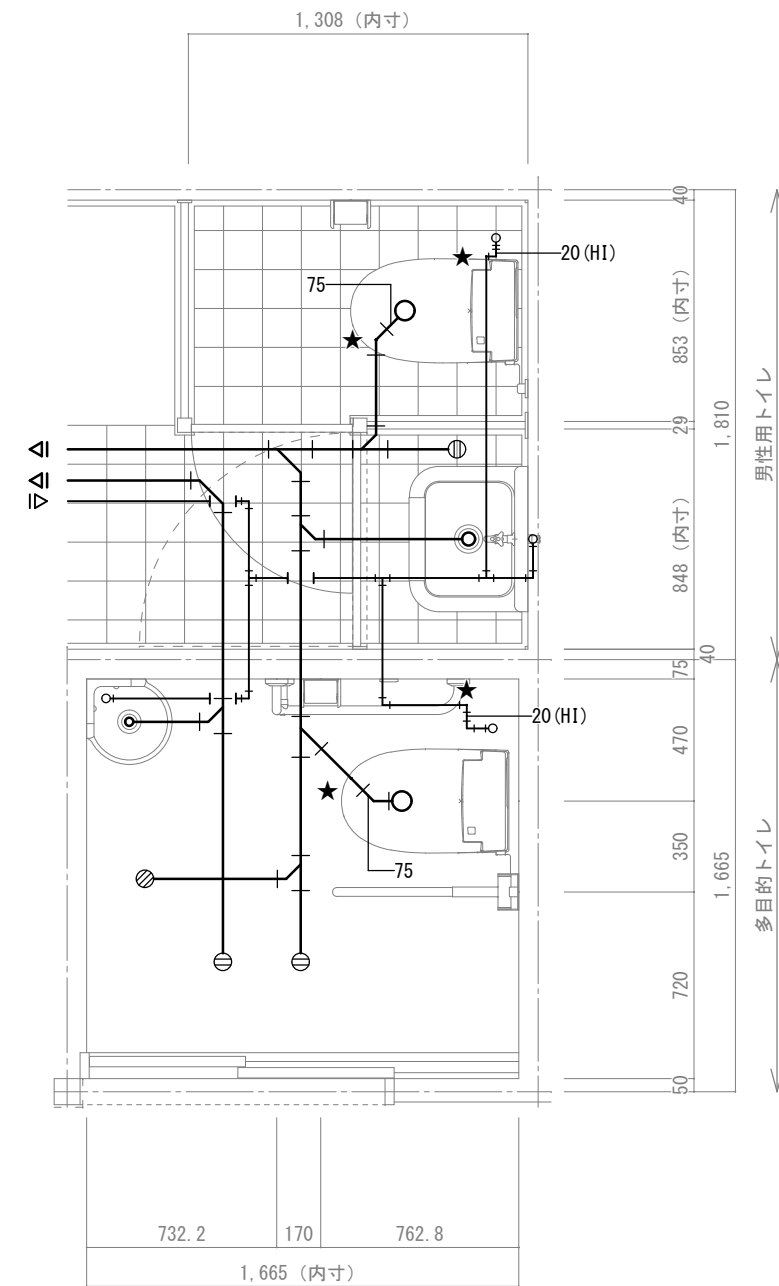




女性用トイレ

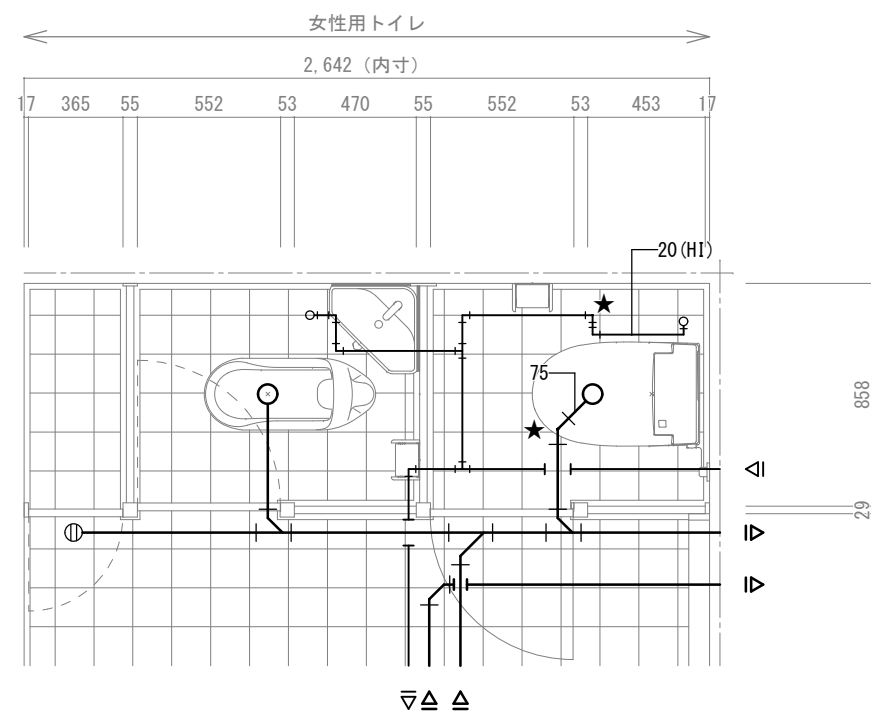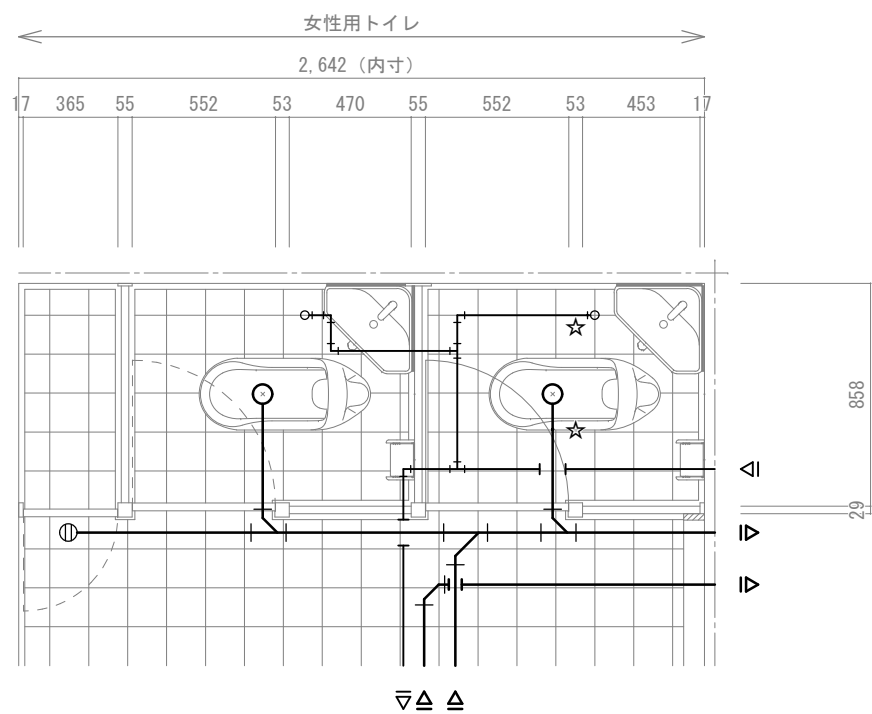


工事名	令和4年度 養虫庵トイレ改修工事		
図面名	管理棟トイレ給排水設備図		
縮尺	図面No.	05	
作成者	2022.04 作成		
	訂正		
資格名・登録番号及び氏名	級建築士 第 号		
	伊賀市 建設部建築課		

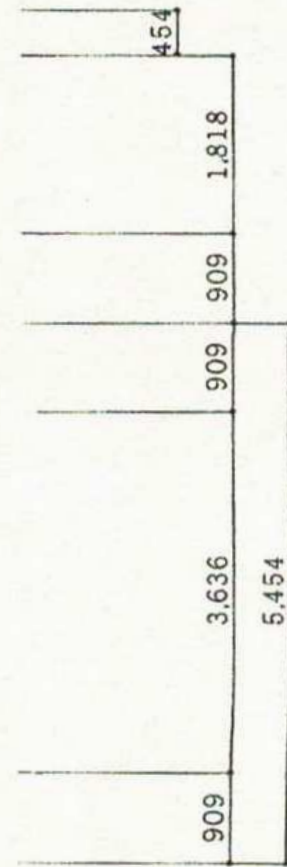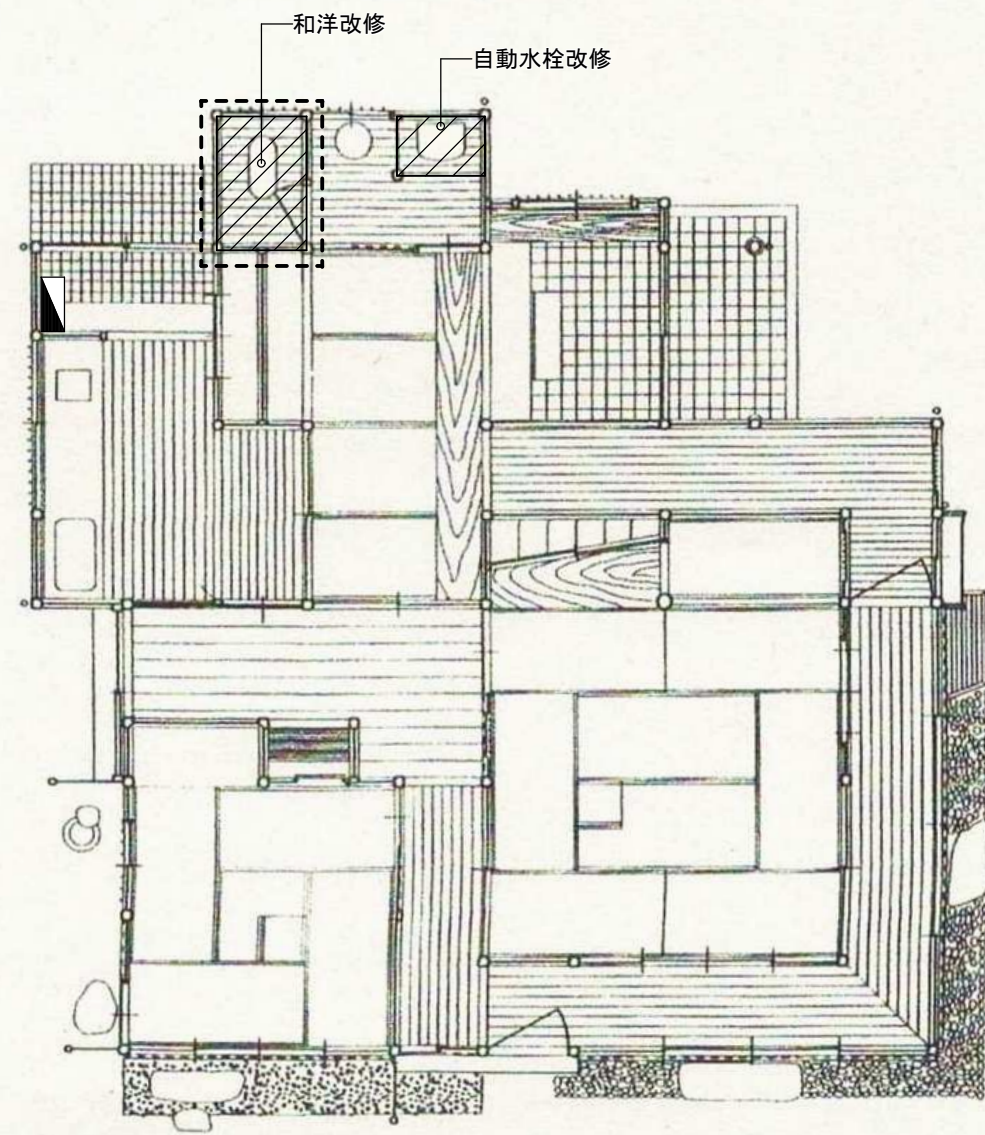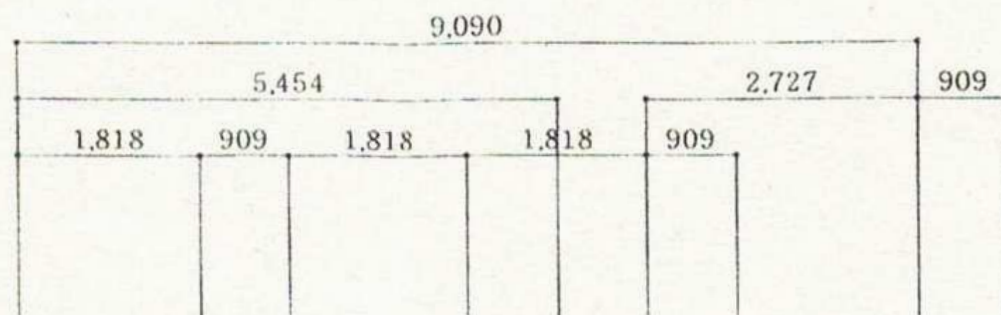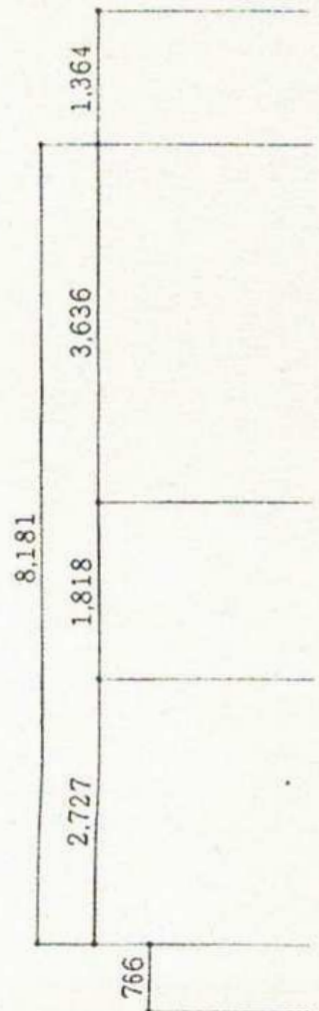

工事名	令和4年度 糞虫庵トイレ改修工事	
図面名	茶室平面図	
縮尺	図面No.	06
作成者	2022.04	作成 訂正
資格名・登録番号及び氏名	級建築士 第 号	伊賀市 建設部建築課
氏名		

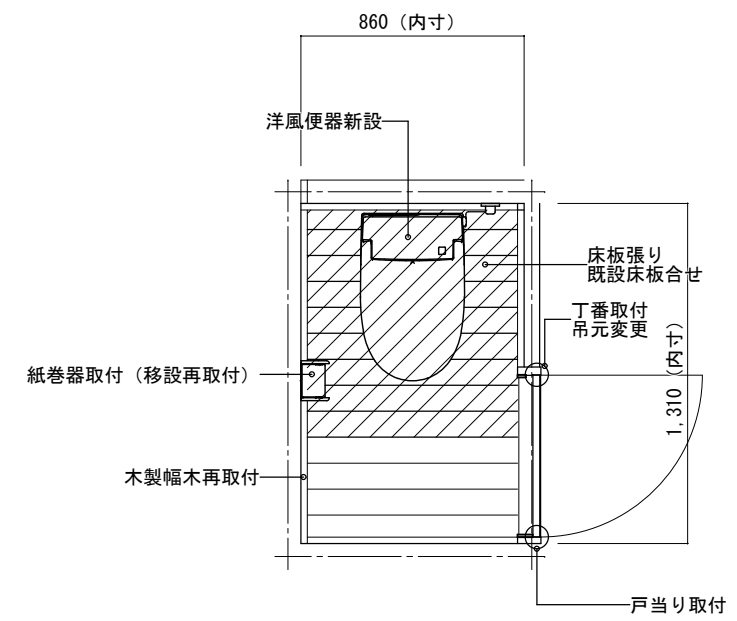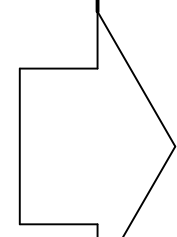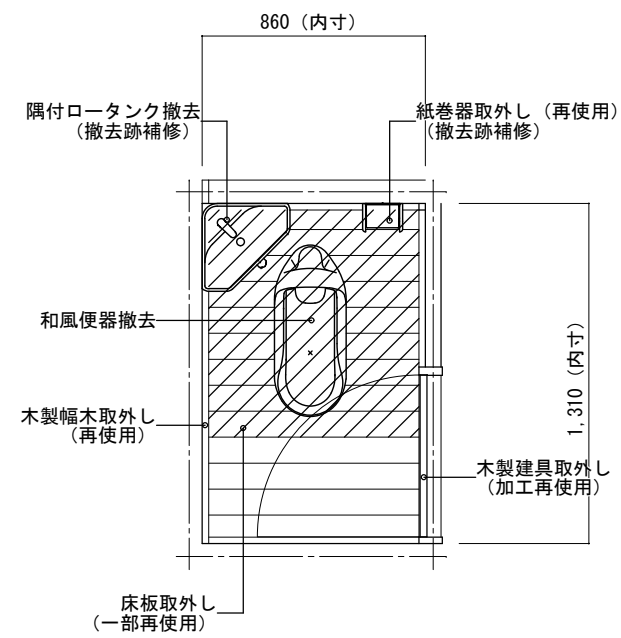





工事名	令和4年度 菘虫庵トイレ改修工事	
図面名	茶室共用トイレ改修平面図	
縮尺	図面No.	07
作成者	2022.04 作成	
	訂正	
資格名・登録番号及び氏名	級建築士 第 号	
氏名	伊賀市 建設部建築課	

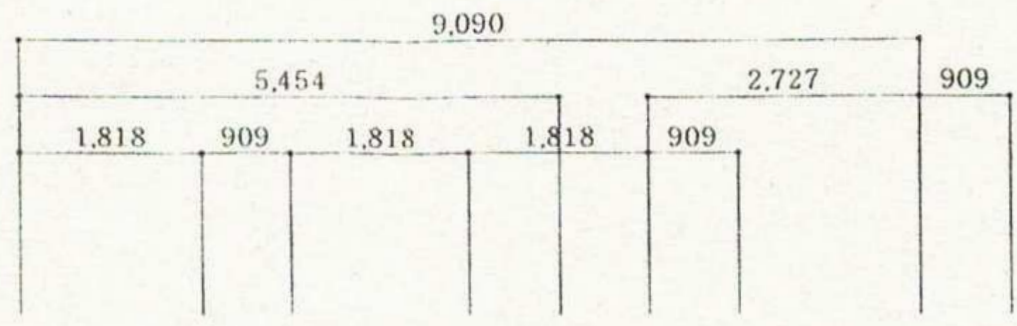




露出配線 (カラー)
 ※木部にステーブル留めとする

天井内配線 (コロガシ)
 予備回路より取出し

立下げは合成樹脂線びとする
 ※露出ボックスは樹脂モール用とする

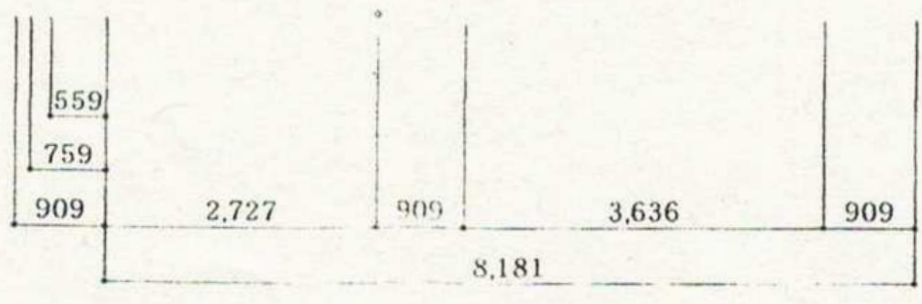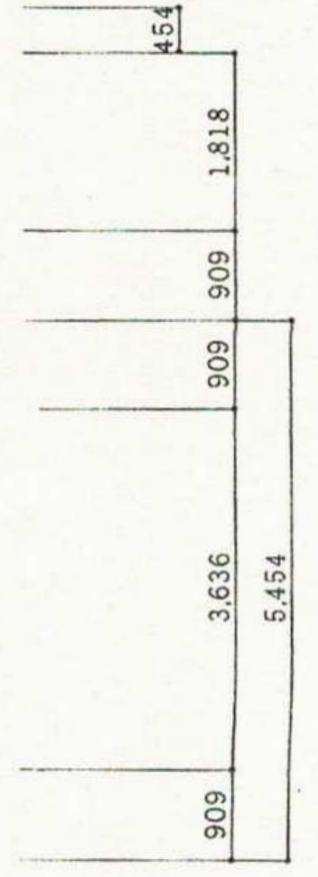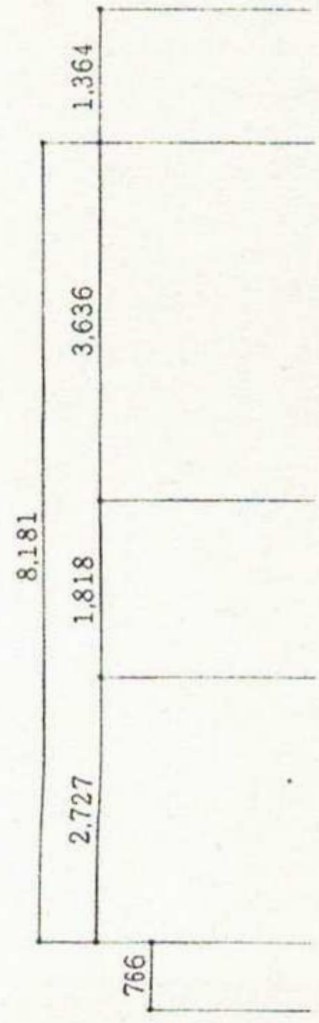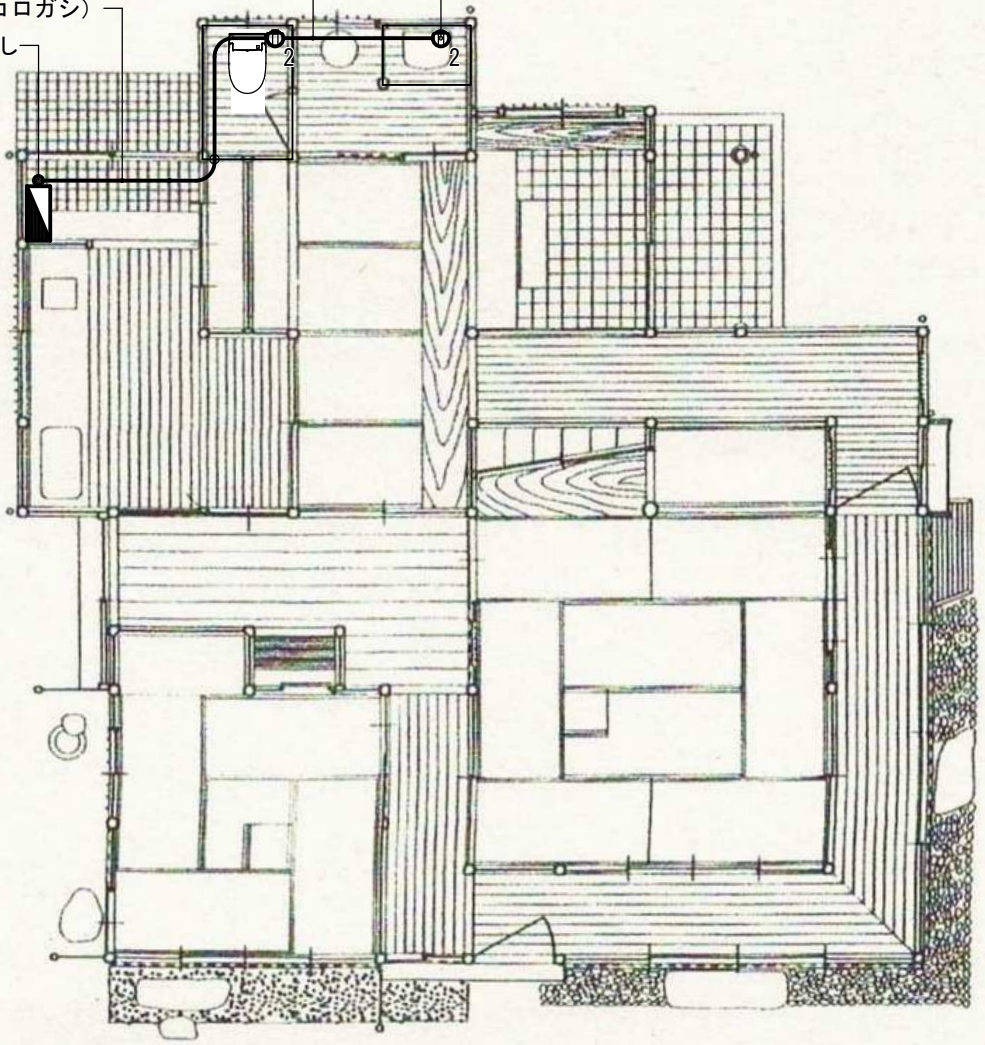

工事名	令和4年度 養虫庵トイレ改修工事	
図面名	茶室電気設備図	
縮尺	図面No.	08
作成者	2022.04 作成	
	訂正	
資格名・登録番号及び氏名	級建築士 第 号	
氏名	伊賀市 建設部建築課	

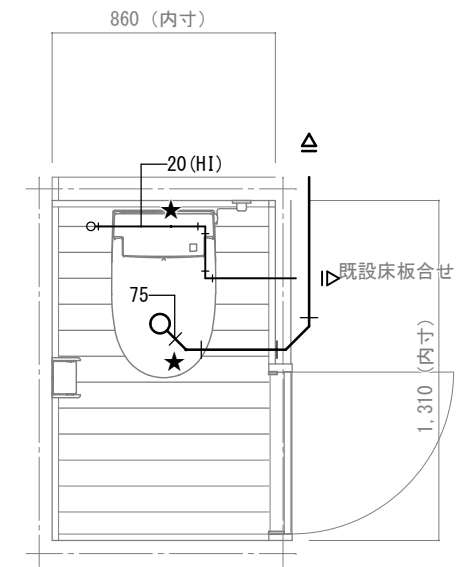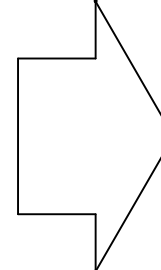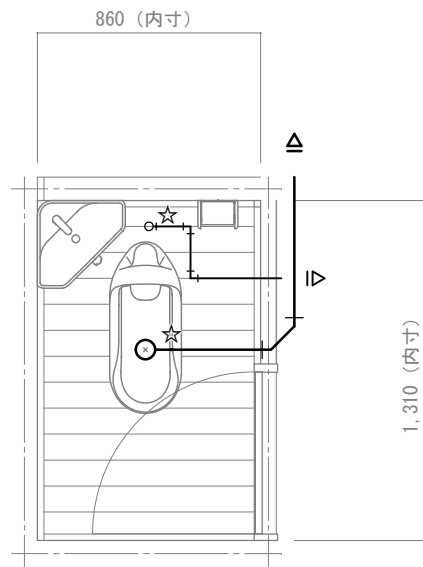

※☆切断 ★接続 を示す
 ※配管位置は参考のため、掘削の際は十分注意すること

工事名	令和4年度 蓑虫庵トイレ改修工事	
図面名	茶室共用トイレ給排水設備図	
縮尺	図面No.	09
作成者	2022.04 作成 訂正	
資格名・登録番号及び氏名	級建築士 第 号	伊賀市 建設部建築課
氏名	氏名	