


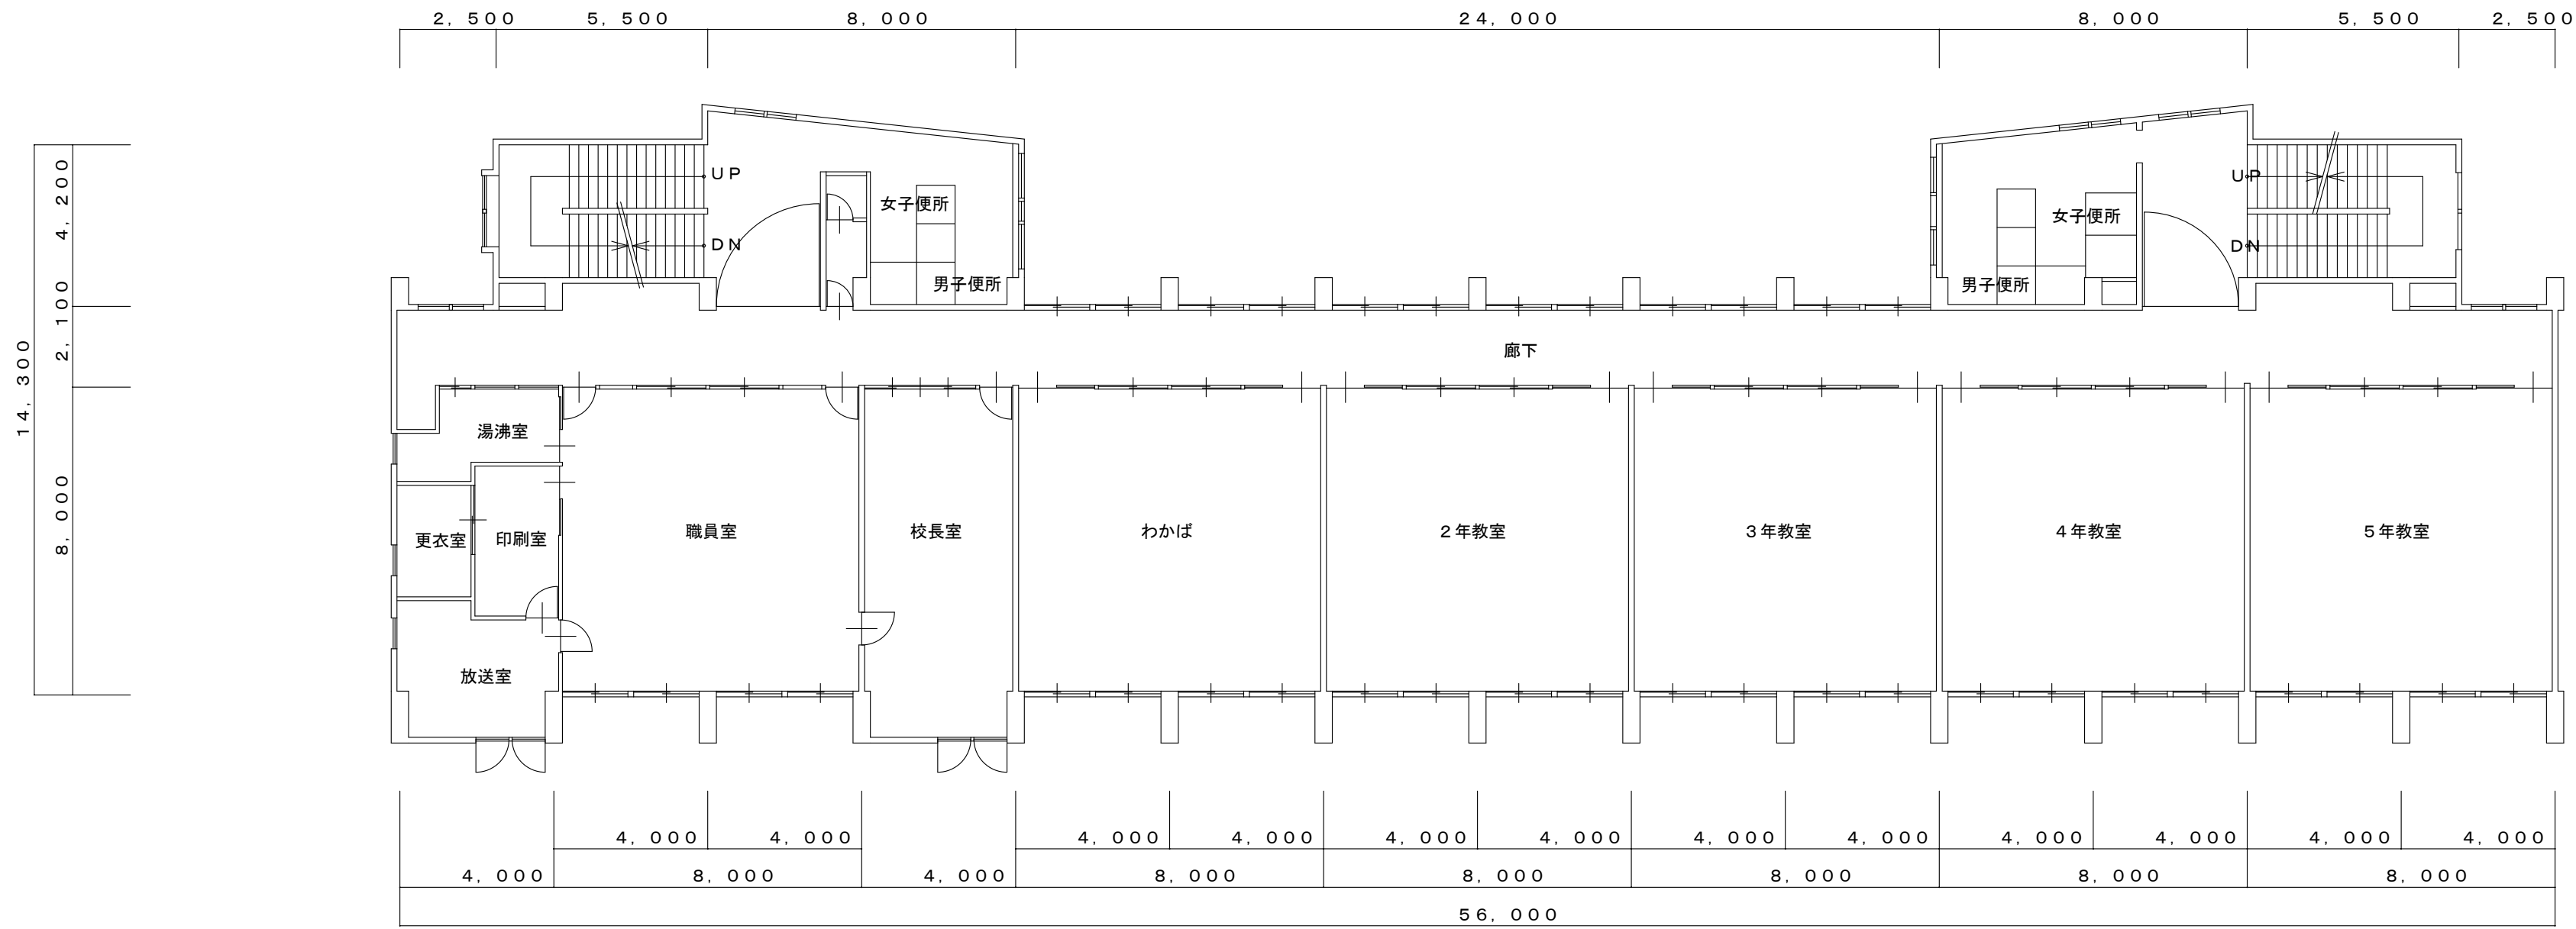


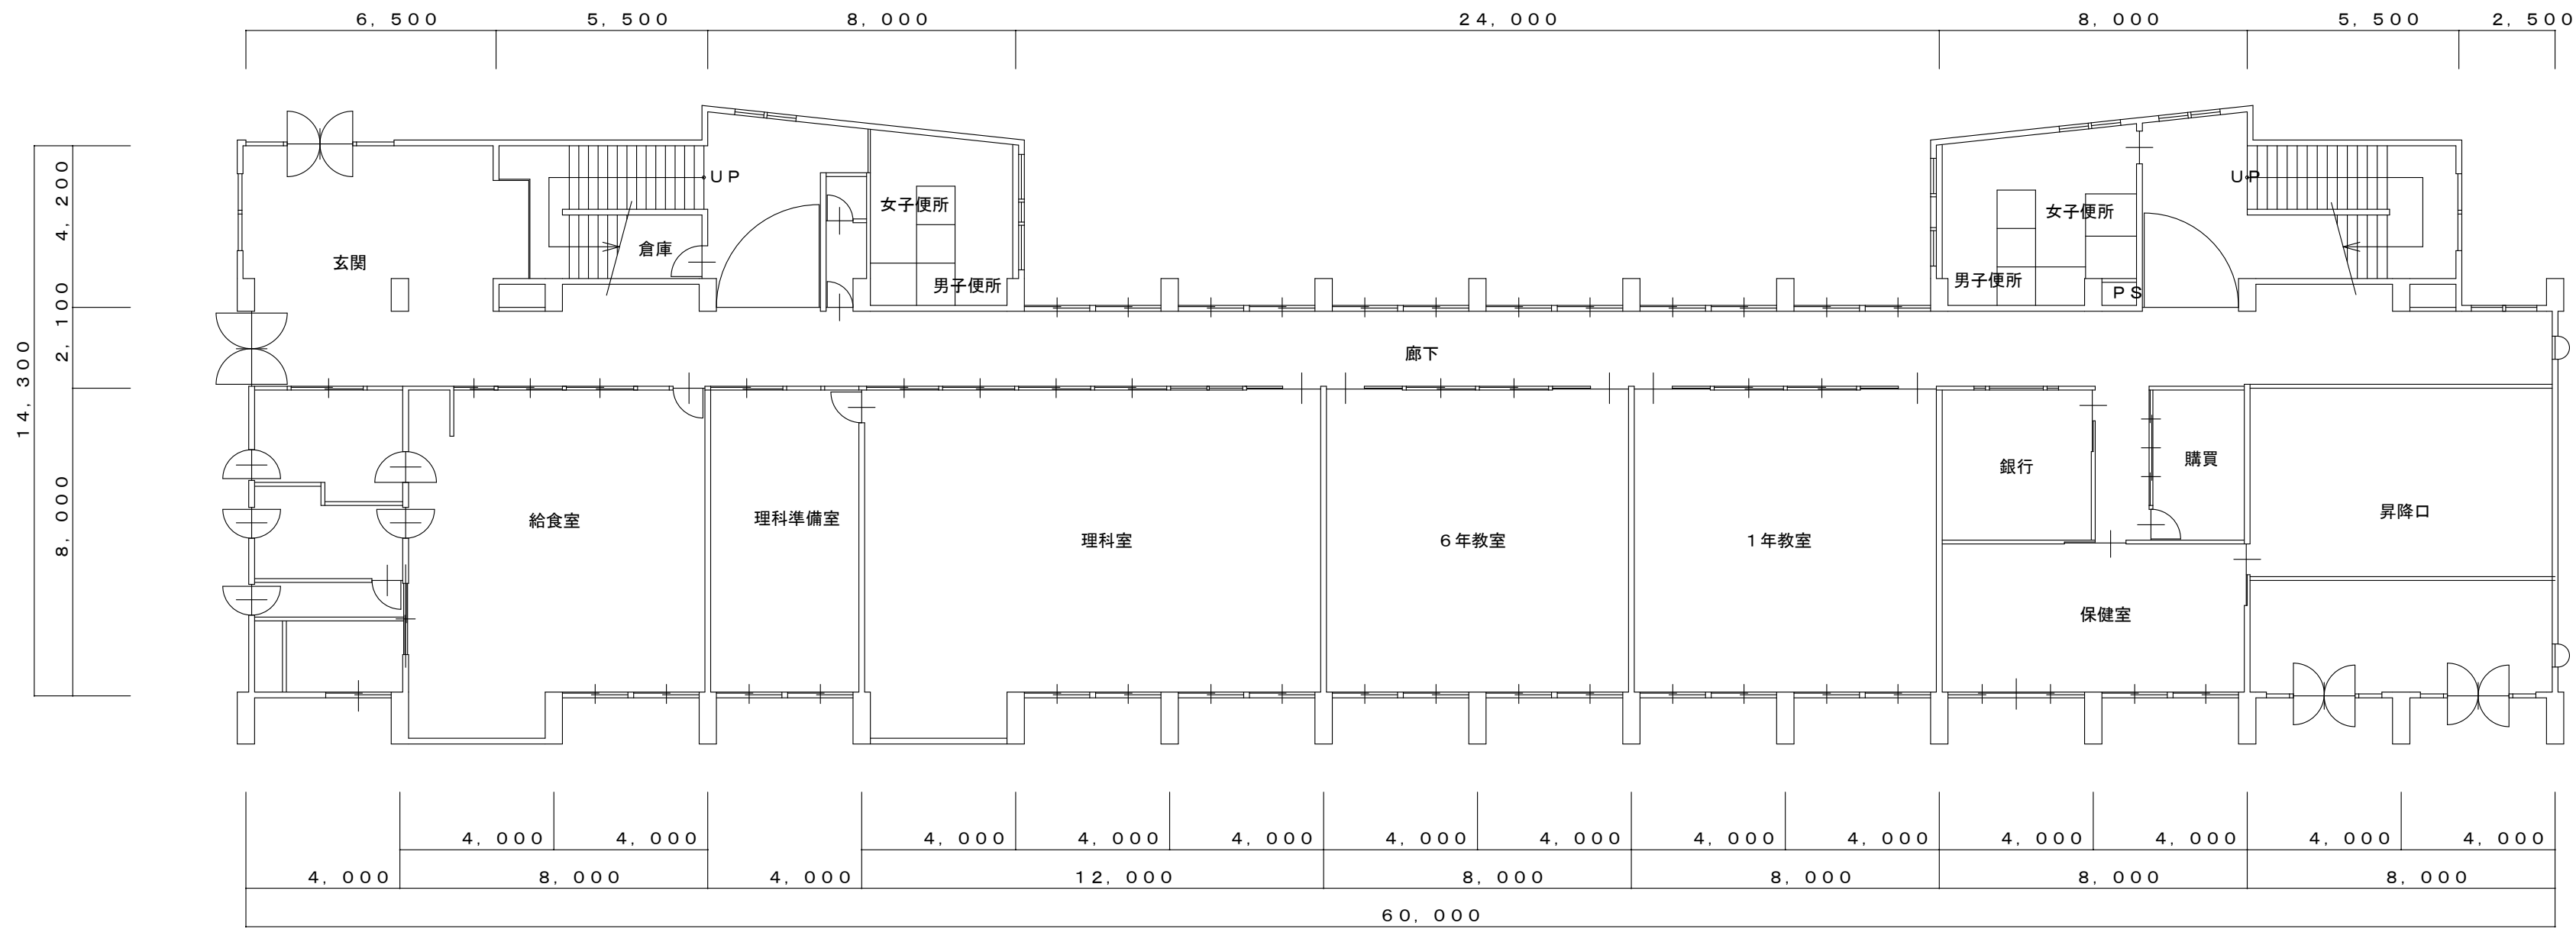



2階平面図 S=1/150

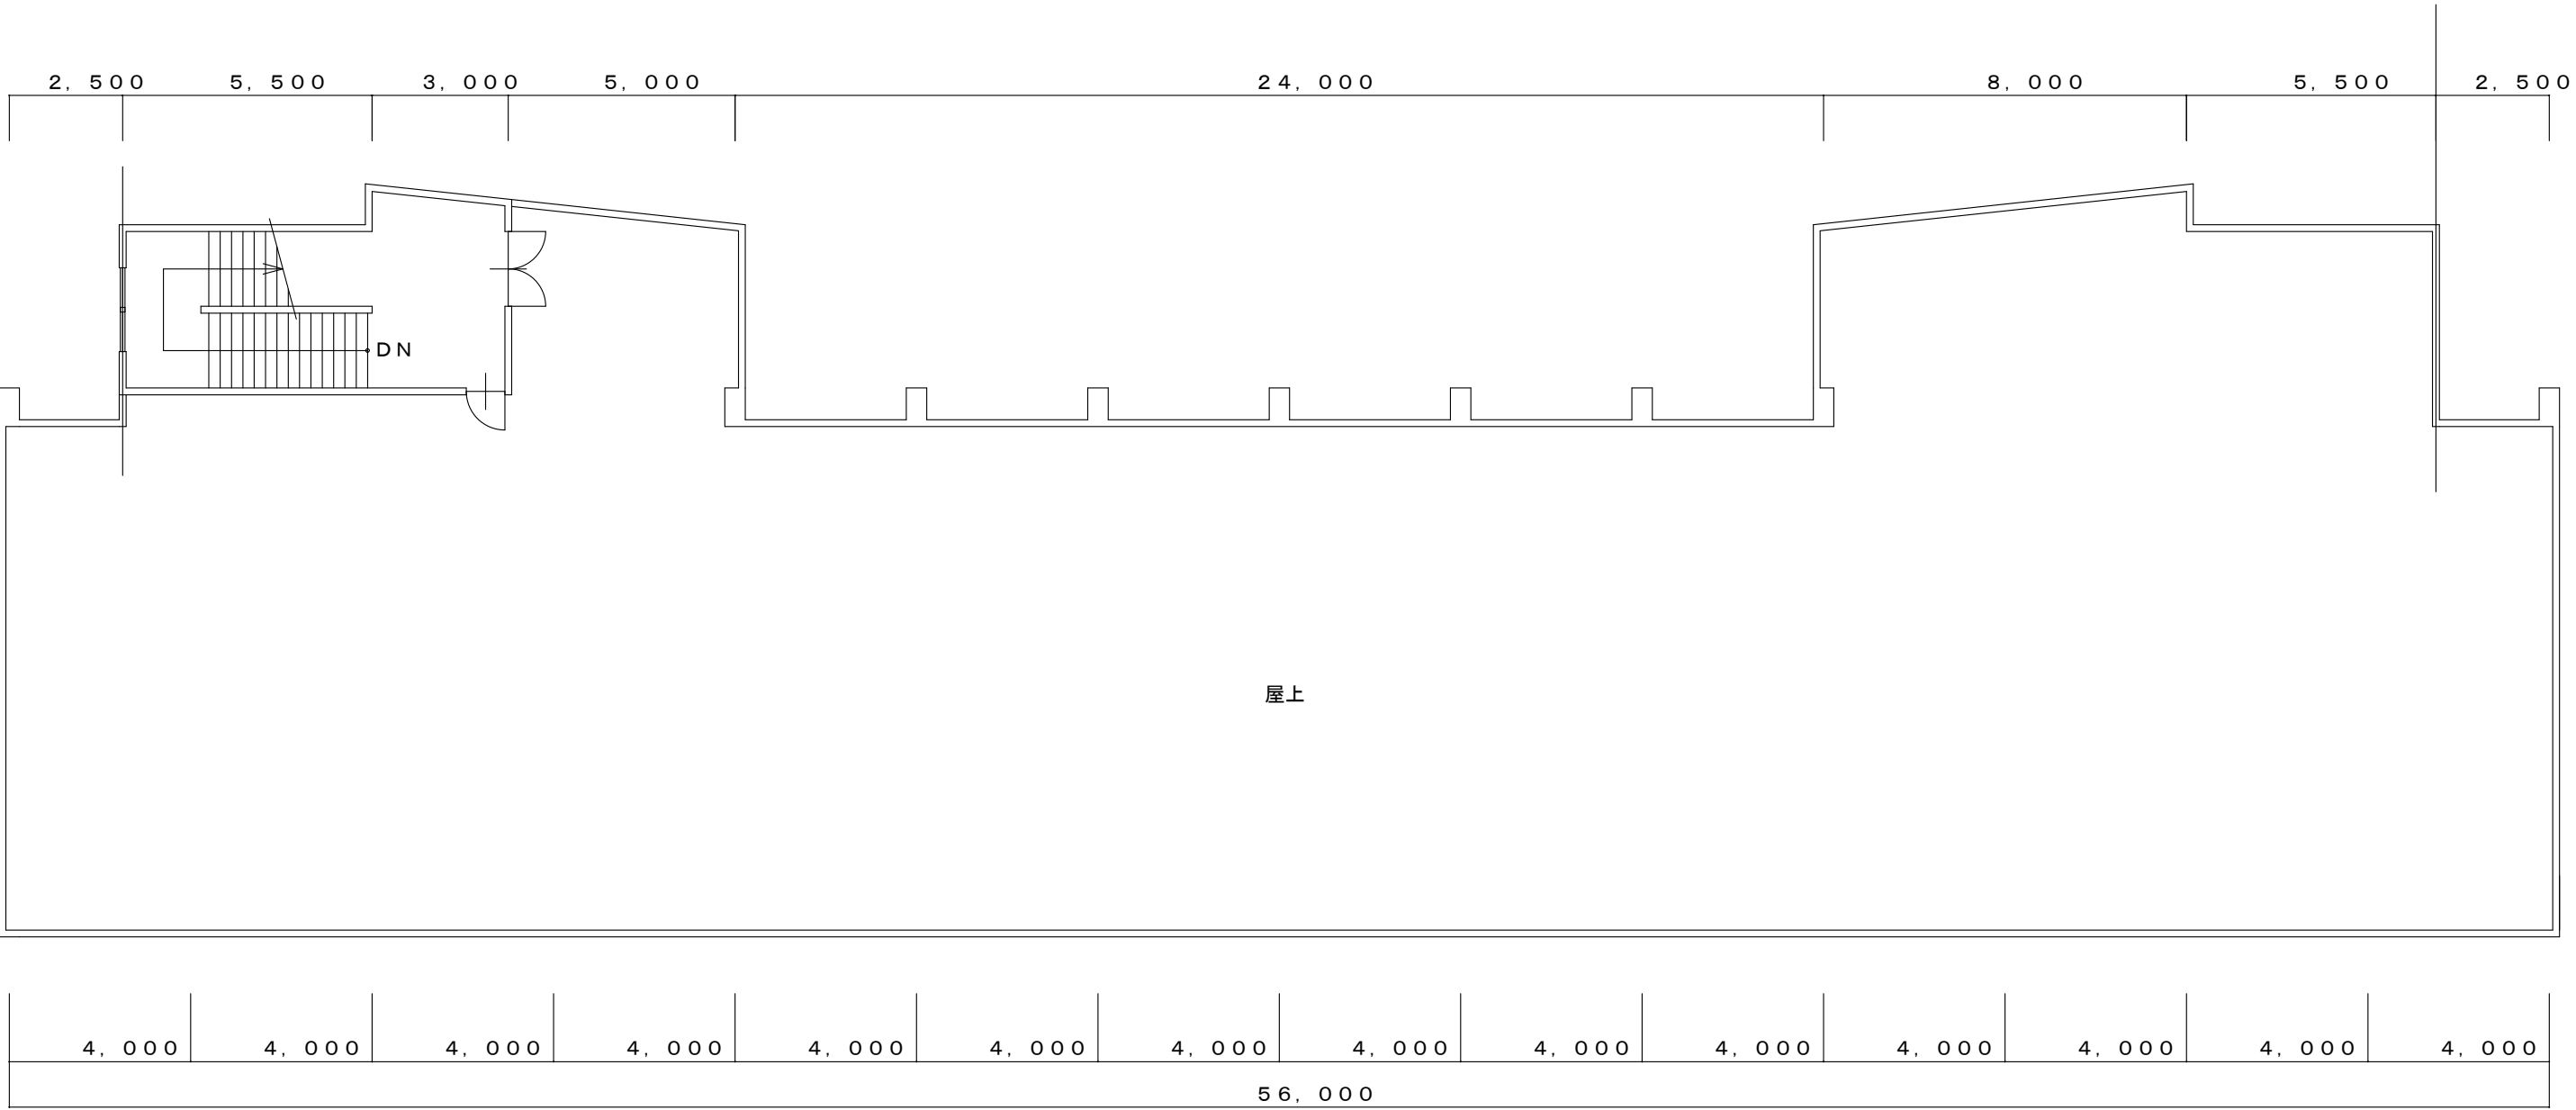

1階平面図 S=1/150

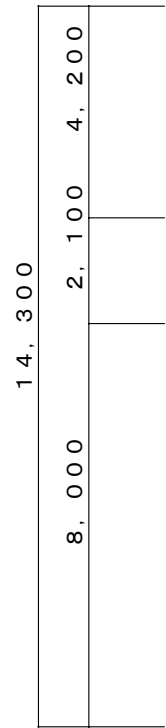

R階平面図 S=1／150

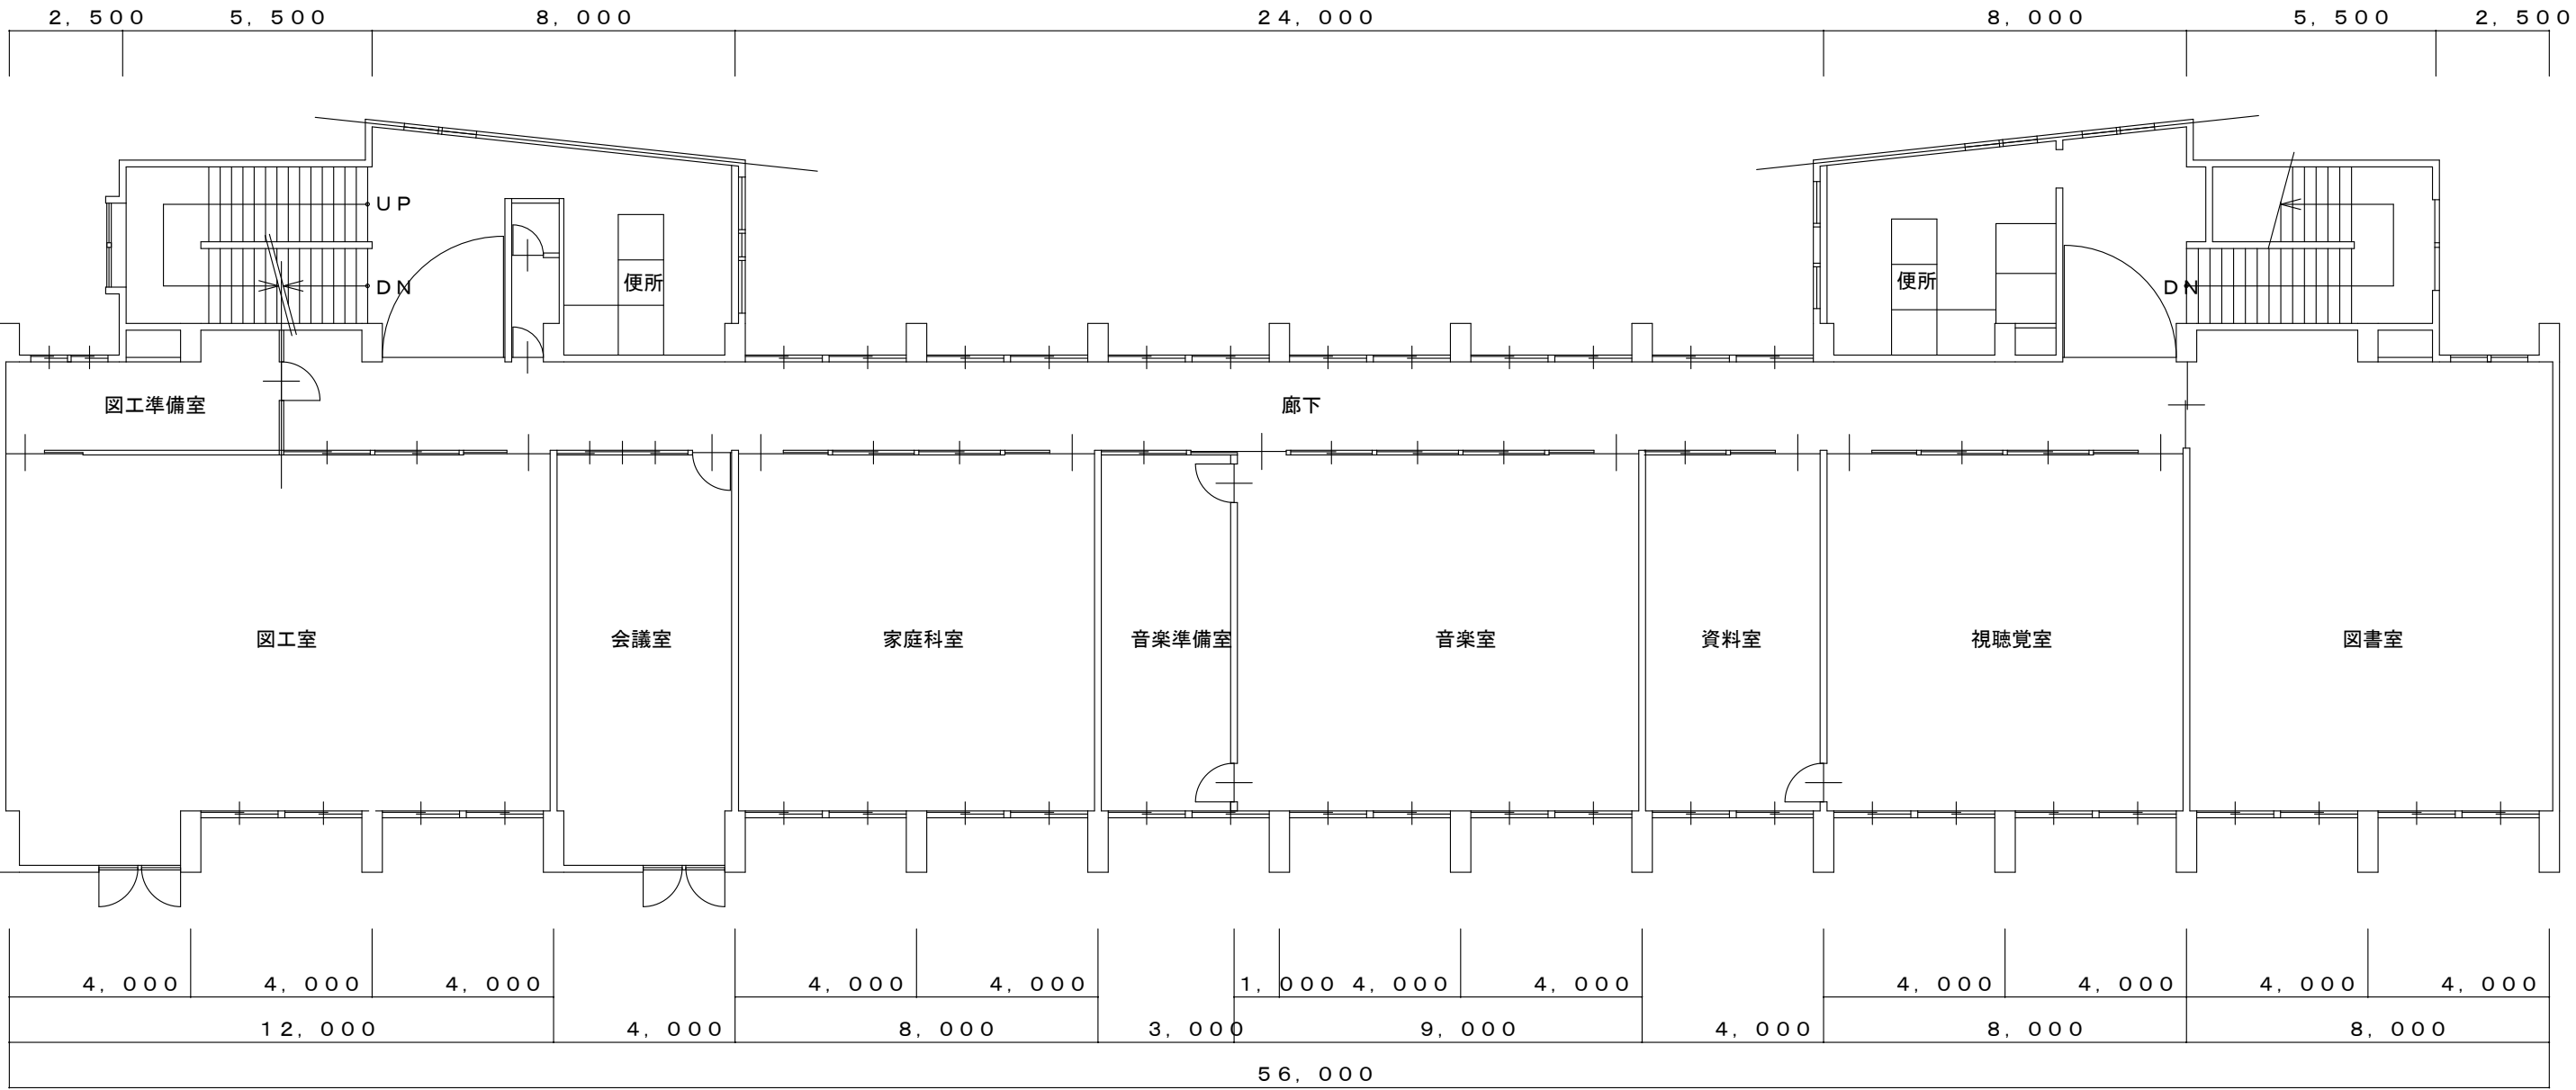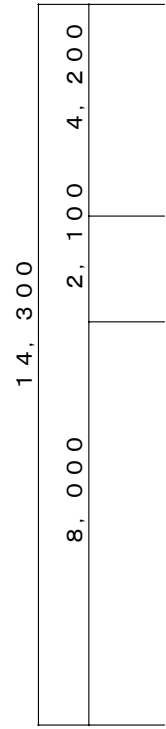

3階平面図 S=1／150

(平成26年度)

平面図

棟尺

5.700

10

学校名

丸根小学校




調査番号

242160519

整理番号



12.6 3.35 3.6 3.6 1.75

8.165 8.00 4.00 9.00 3.00 8.00 4.165 11.935 ① R階

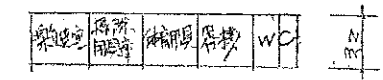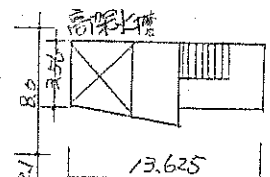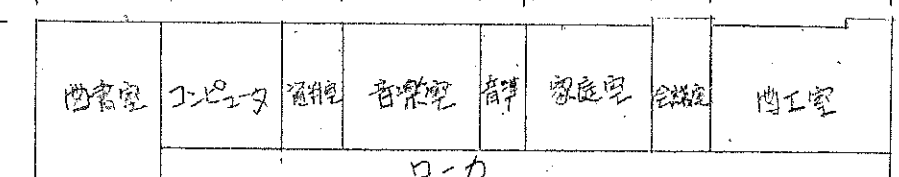


5.50 8.125 24.00 8.125 5.50 56.265 ① 3階

8.165 8.0 8.00 4.00 7.839 4.165

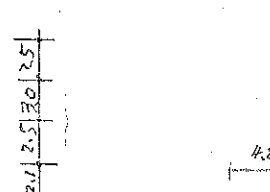
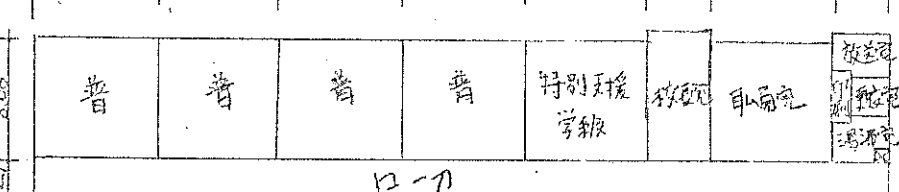


12.50 3.70

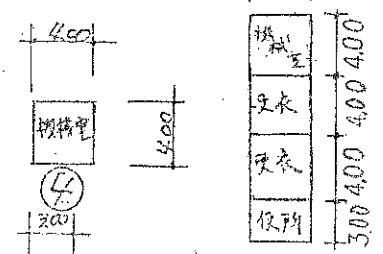


5.50 8.125 24.00 8.125 5.50 56.265 ① 2階

8.00 8.00 8.00 12.00 4.00 7.835 4.00 1.25

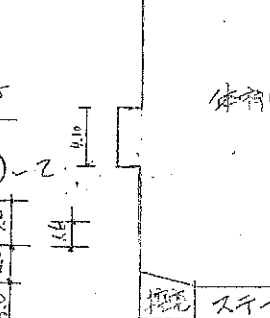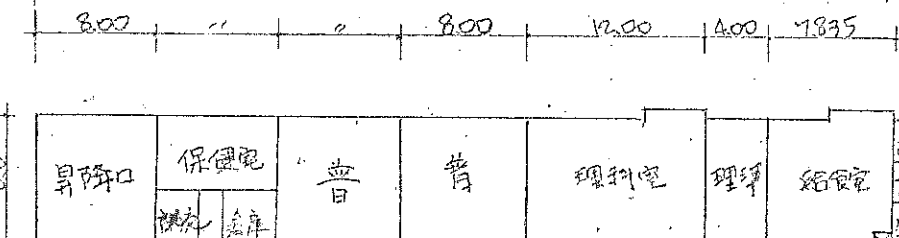

4.20 0.30 ⑥-2

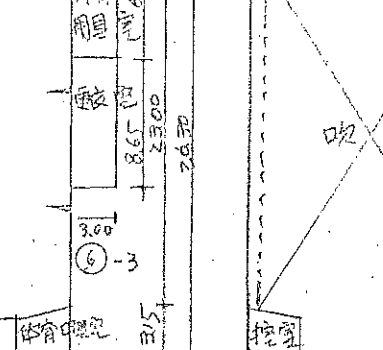

5.50 8.125 24.00 8.125 5.50 56.265 ① 1階

5.50 8.125 24.00 8.125 5.50 56.265 ① 1階

5.50 8.125 24.00 8.125 5.50 56.265 ① 1階

3.80 8.00 3.80 15.60

3.80 8.00 3.80 15.60

3.80 8.00 3.80 15.60


(平成26年度)

施設の配置図	縮尺	1200 0 10 20 30 m	学校名	丸桂小学校	調査番号	調査年度	(市町村)	(学校)	整理番号
					24	21	60	51	9


凡 例

建 物

- ⊙ 未とりこし建物
- ⊗ 危険建物
- ⊕ 借用建物
- ⊖ 一時使用建物
- ⊗ 屋外教育環境整備事業によるもの

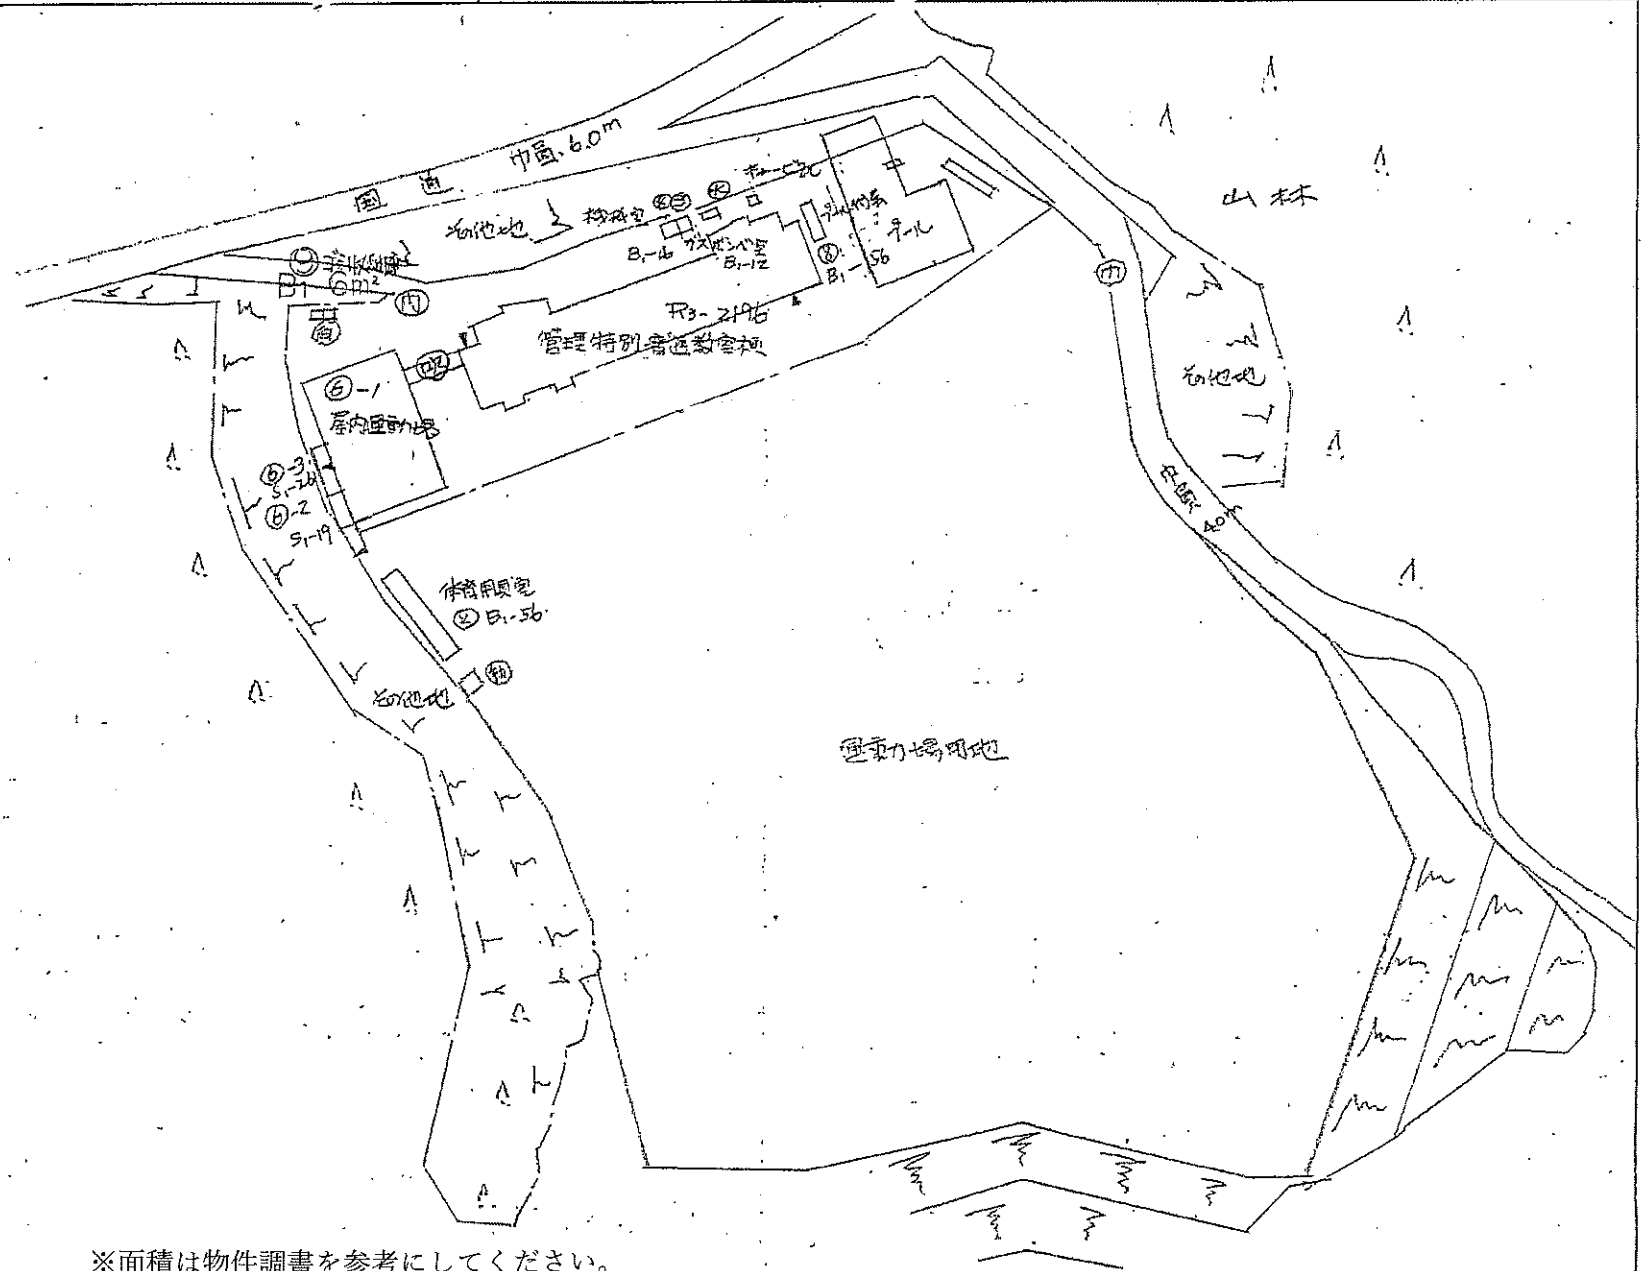

※面積は物件調書を参考にしてください。

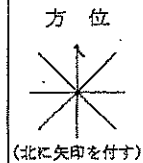


伊賀市 水害ハザードマップ

丸柱地区


発行：伊賀市防災危機対策局 TEL：0595-22-9640 令和5年1月作成

浸水想定区域 浸水想定が深い場所ほど注意が必要です。

危険度

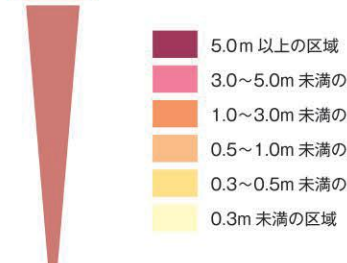

土砂災害防止法に基づく土砂災害警戒区域等

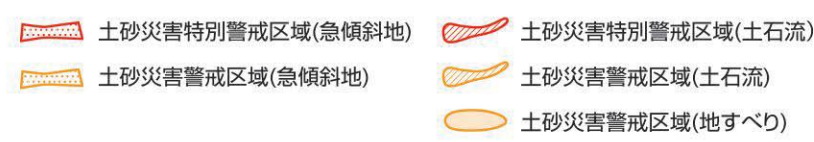

凡例



甲賀市

洪水浸水深凡例	避難行動
家屋倒壊等氾濫想定区域	氾濫流
家屋が水没するおそれのある区域	河岸侵食
その他の浸水想定区域	
浸水想定区域外	

<ハザードマップの説明>

- このハザードマップは、河川がはん濫したと仮定した場合に想定される浸水区域と浸水の深さを色分けして記載しています。浸水の深さは、想定し得る最大規模の降雨により、河川がはん濫した場合に想定される浸水の状況をシミュレーションにより求めたものです。

<注意点>

- このシミュレーションでは、河川が溢水・破壊した場合を想定しています。支川、ため池のはん濫、想定を超える降雨、内水はん濫(内)等を考慮していませんので、浸水が想定される区域に含まれない場所でも浸水する場合や、想定される水深が実際の浸水深と異なる場合があります。
- 想定以上の洪水が発生した場合は、このハザードマップで浸水の区域に含まれない場所でも浸水する可能性があります。
- 浸水が想定される区域は、実際の地形や構造物の状況を考慮して色分けされています。小さな地形の変化による影響が十分に表されていない場合があります。
- 河川及び遊水地は着色してありません。

(注)内水はん濫とは、河川水位の上昇により、水溜りため池等から流出した水が河川に排水できないため、人が住んでいる場所に起こるはん濫です。

諏訪

旧丸柱小学校

旧諏訪保育所

諏訪地区市民センター

松子川 向山橋



1 : 8,000

0 100 200 300 400 500 600 700 800m

この地図は三重県市町総合事務組合管理者の承認を得て、同組合所管の「2017三重県共有デジタル地図(数値地形図縮図10,000)」を使用し、調整したものである。(承認番号:三総合地第144号) 本成果を複製あるいは使用して地図を調整する場合は、同組合の承認を必要とする。

三田

府中