
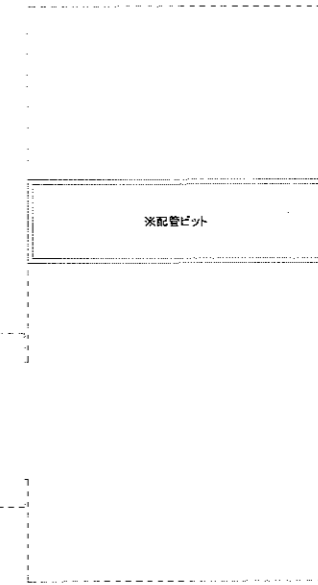
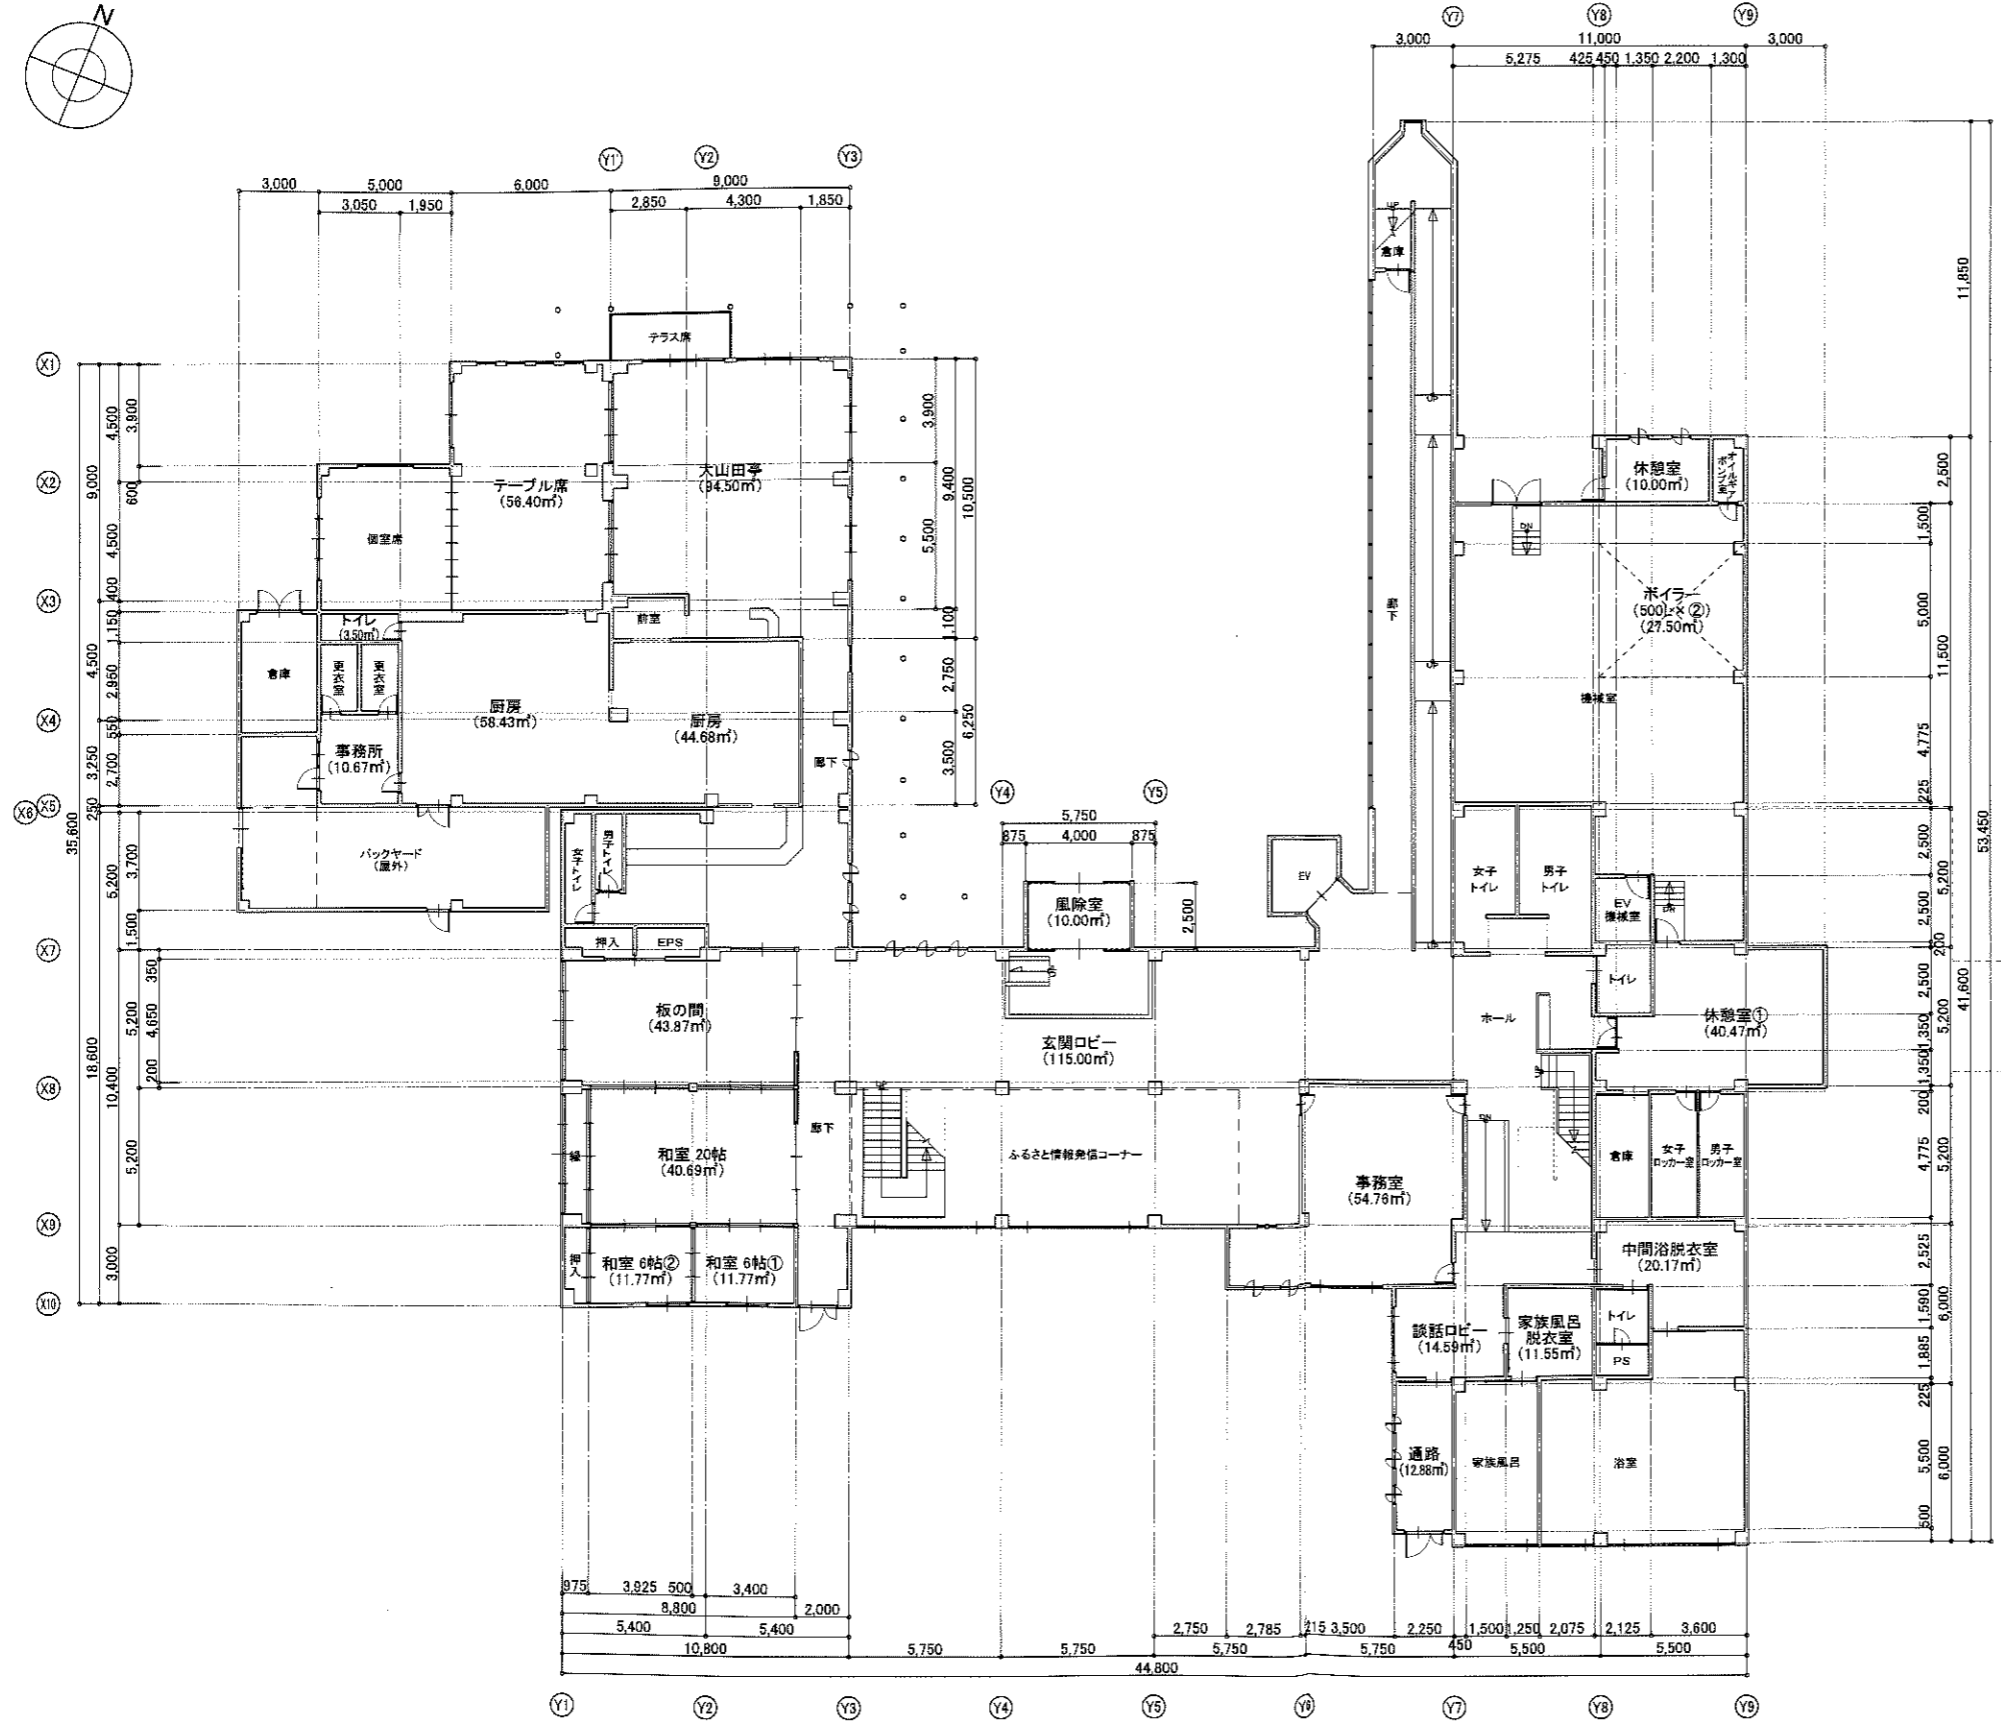


- 《改修対象建物》
- ①: 本館棟
  - ②: 研修館棟
  - ③: 第2研修棟
  - ④: 販売店
  - ⑤: 直売所
  - ⑥: パン販売所
  - ⑦: 工房1
  - ⑧: 工房2
  - ⑨: 食材倉庫
- 《仮設配置》
- ⑩: 工事車輛駐車場  
(敷地内駐車場、及び敷地西側第2駐車場)
  - ⑪: 揚重機設置、及び機材荷卸スペース  
(ラフタークレーン 35t、鉄板敷き)



配置図兼仮設配置図 1:600

PROJECT 伊賀の国大山田温泉「さるびの」空調設備他改修工事			PROJECT NO.	管理建築士 森 正美 MASAMI MORI 一級建築士 No. 187594
DRAWING 配置図兼仮設配置図			SCALE 1:600	
APPROVED	CHECKED M-Mori	DRAWN A-Yoshioka	DATE '18. 6.	
MORI 建築設計室 MORI ARCHITECTURAL DESIGN ROOM			DRAWING NO. A-5	

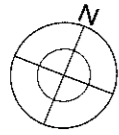



1F 平面図 1:200

PROJECT 伊賀の国大山田温泉「さるびの」空調設備他改修工事			PROJECT NO.	管理建築士 森 正美 MASAMI MORI 一級建築士 No. 187594
DRAWING 本館棟 1F 現況平面図			SCALE 1:200	
APPROVED	CHECKED M-Mori	DRAWN A-Yoshioka	DATE '18. 6.	
MORI 建築設計室 MORI ARCHITECTURAL DESIGN ROOM			DRAWING NO. A-7	

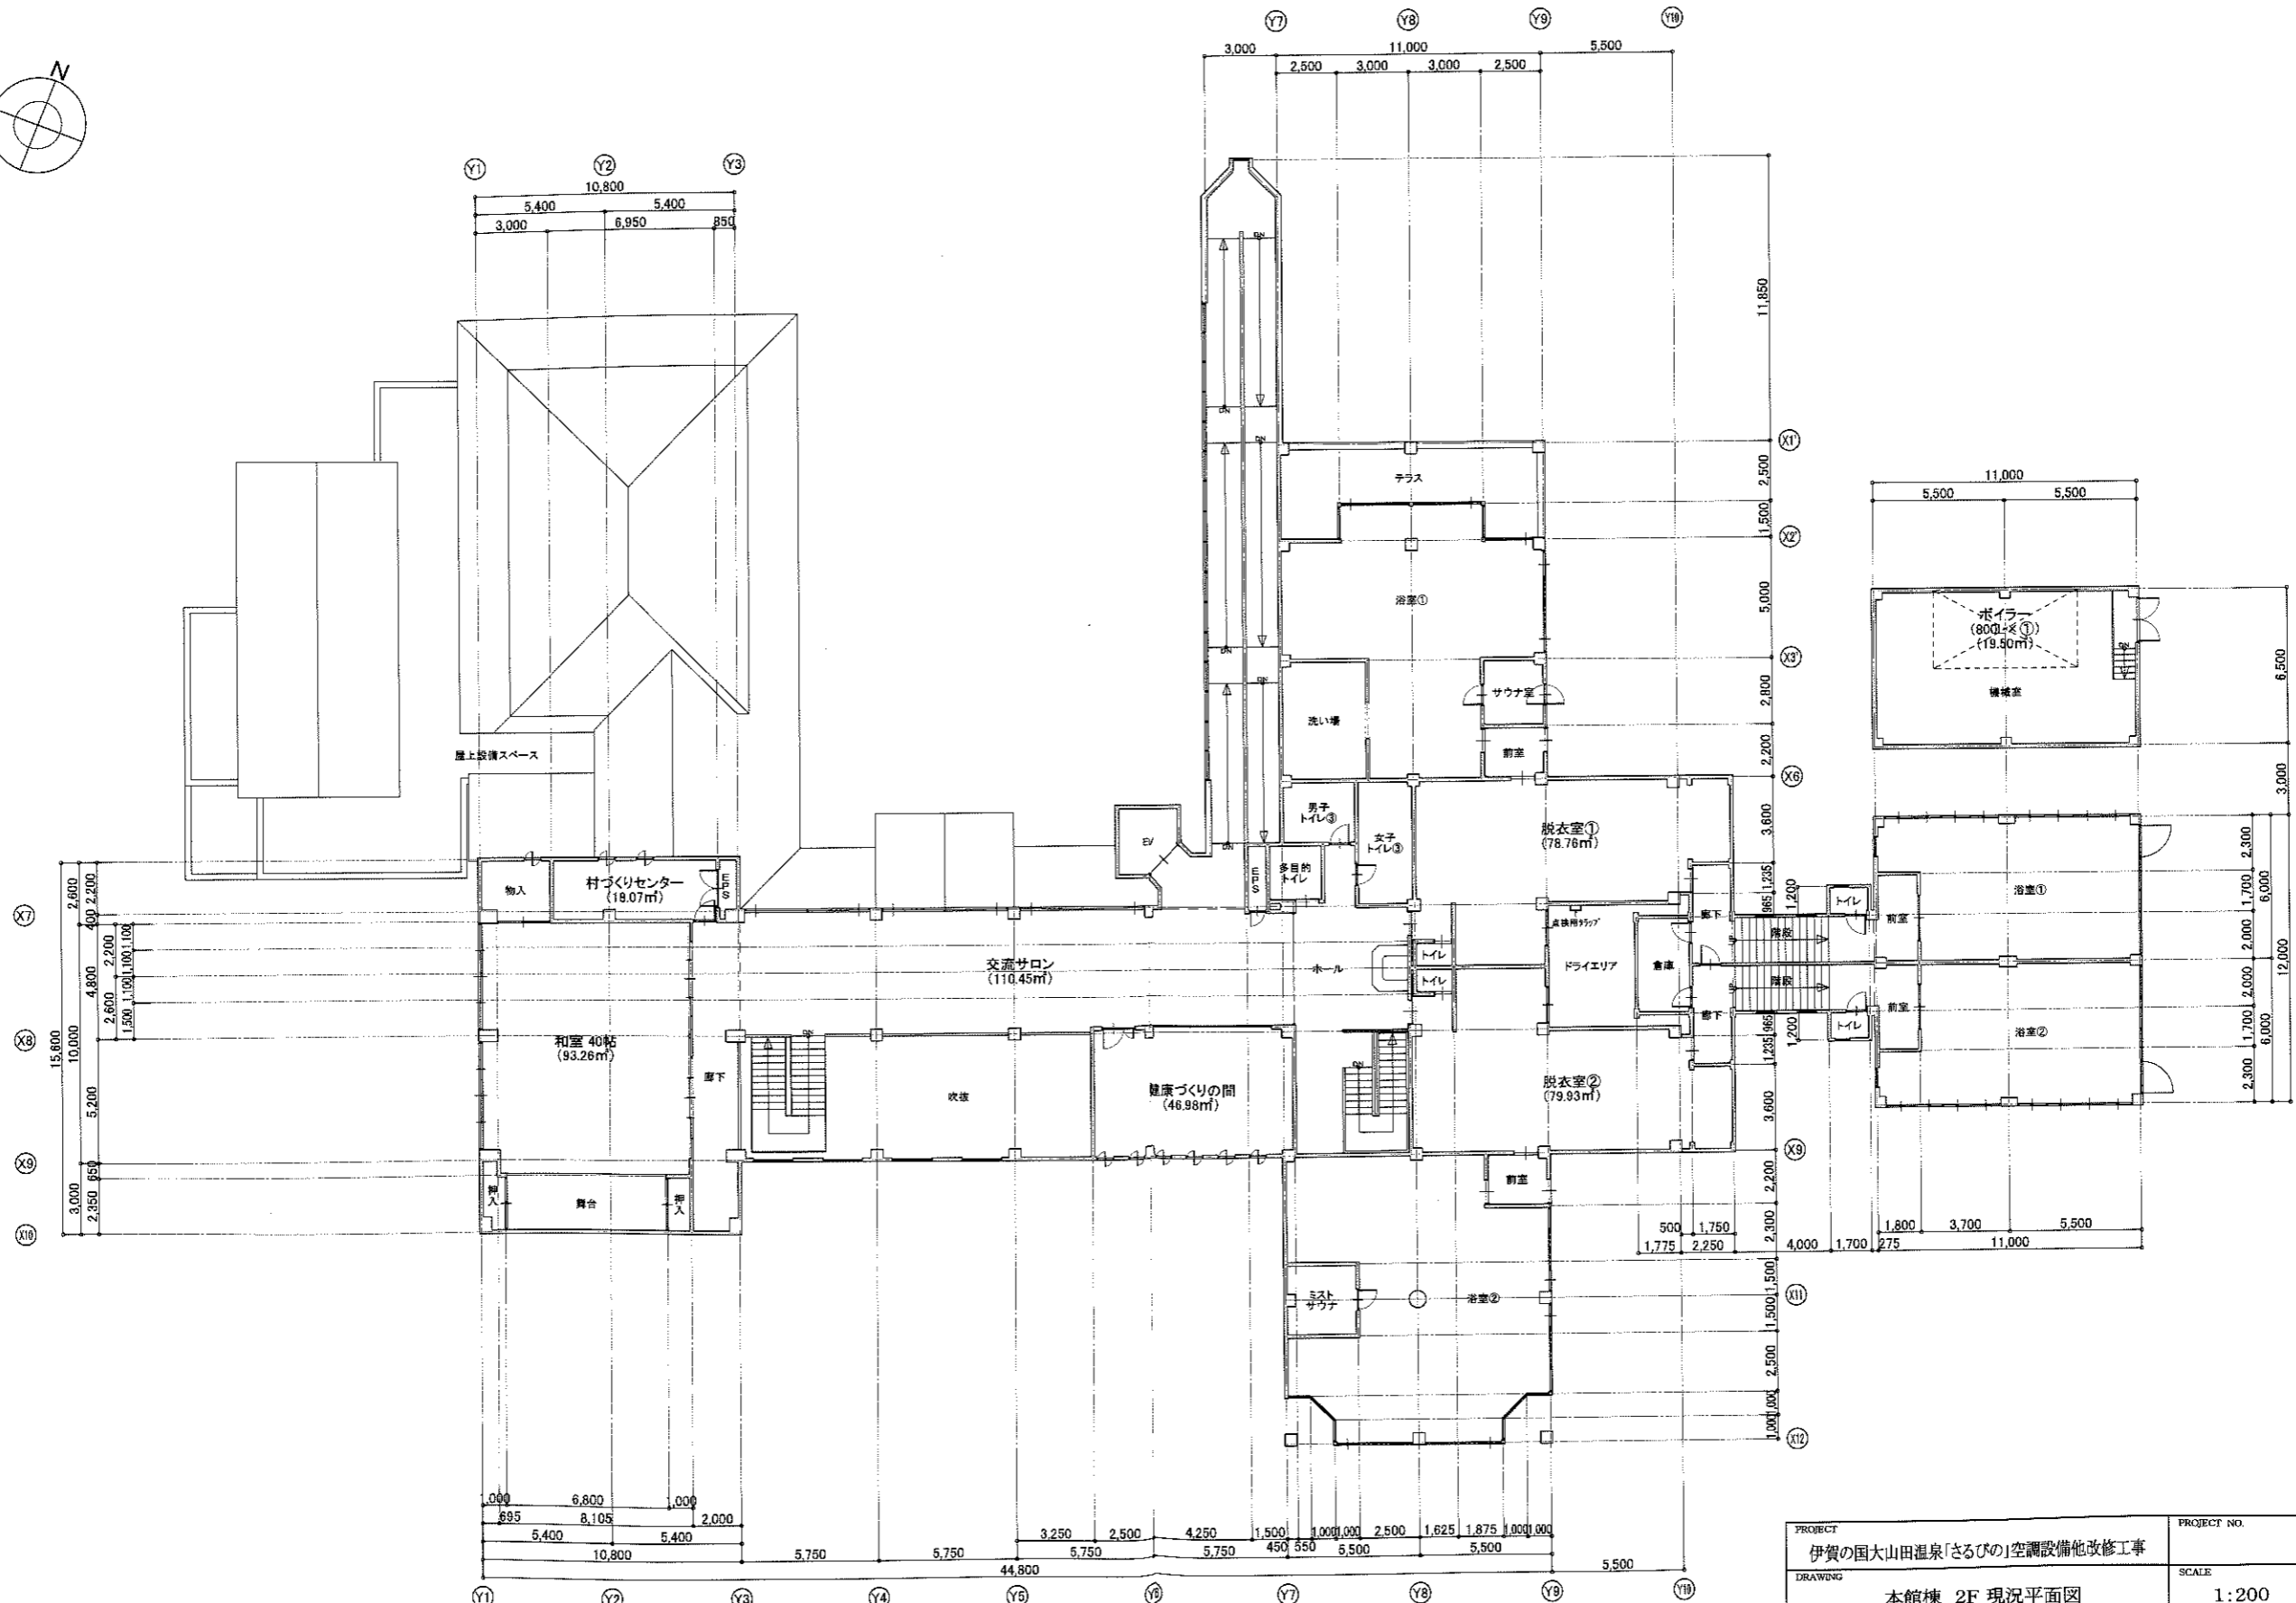
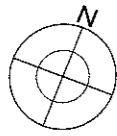


2F 平面図 1:200

PROJECT 伊賀の国大山田温泉「さるびの」空調設備他改修工事			PROJECT NO.	管理建築士 森 正美 MASAMI MORI 一級建築士 No. 187594
DRAWING 本館棟 2F 現況平面図			SCALE 1:200	
APPROVED	CHECKED M-Mori	DRAWN A-Yoshioka	DATE '18. 6.	
MORI 建築設計室 MORI ARCHITECTURAL DESIGN ROOM			DRAWING NO. A-8	

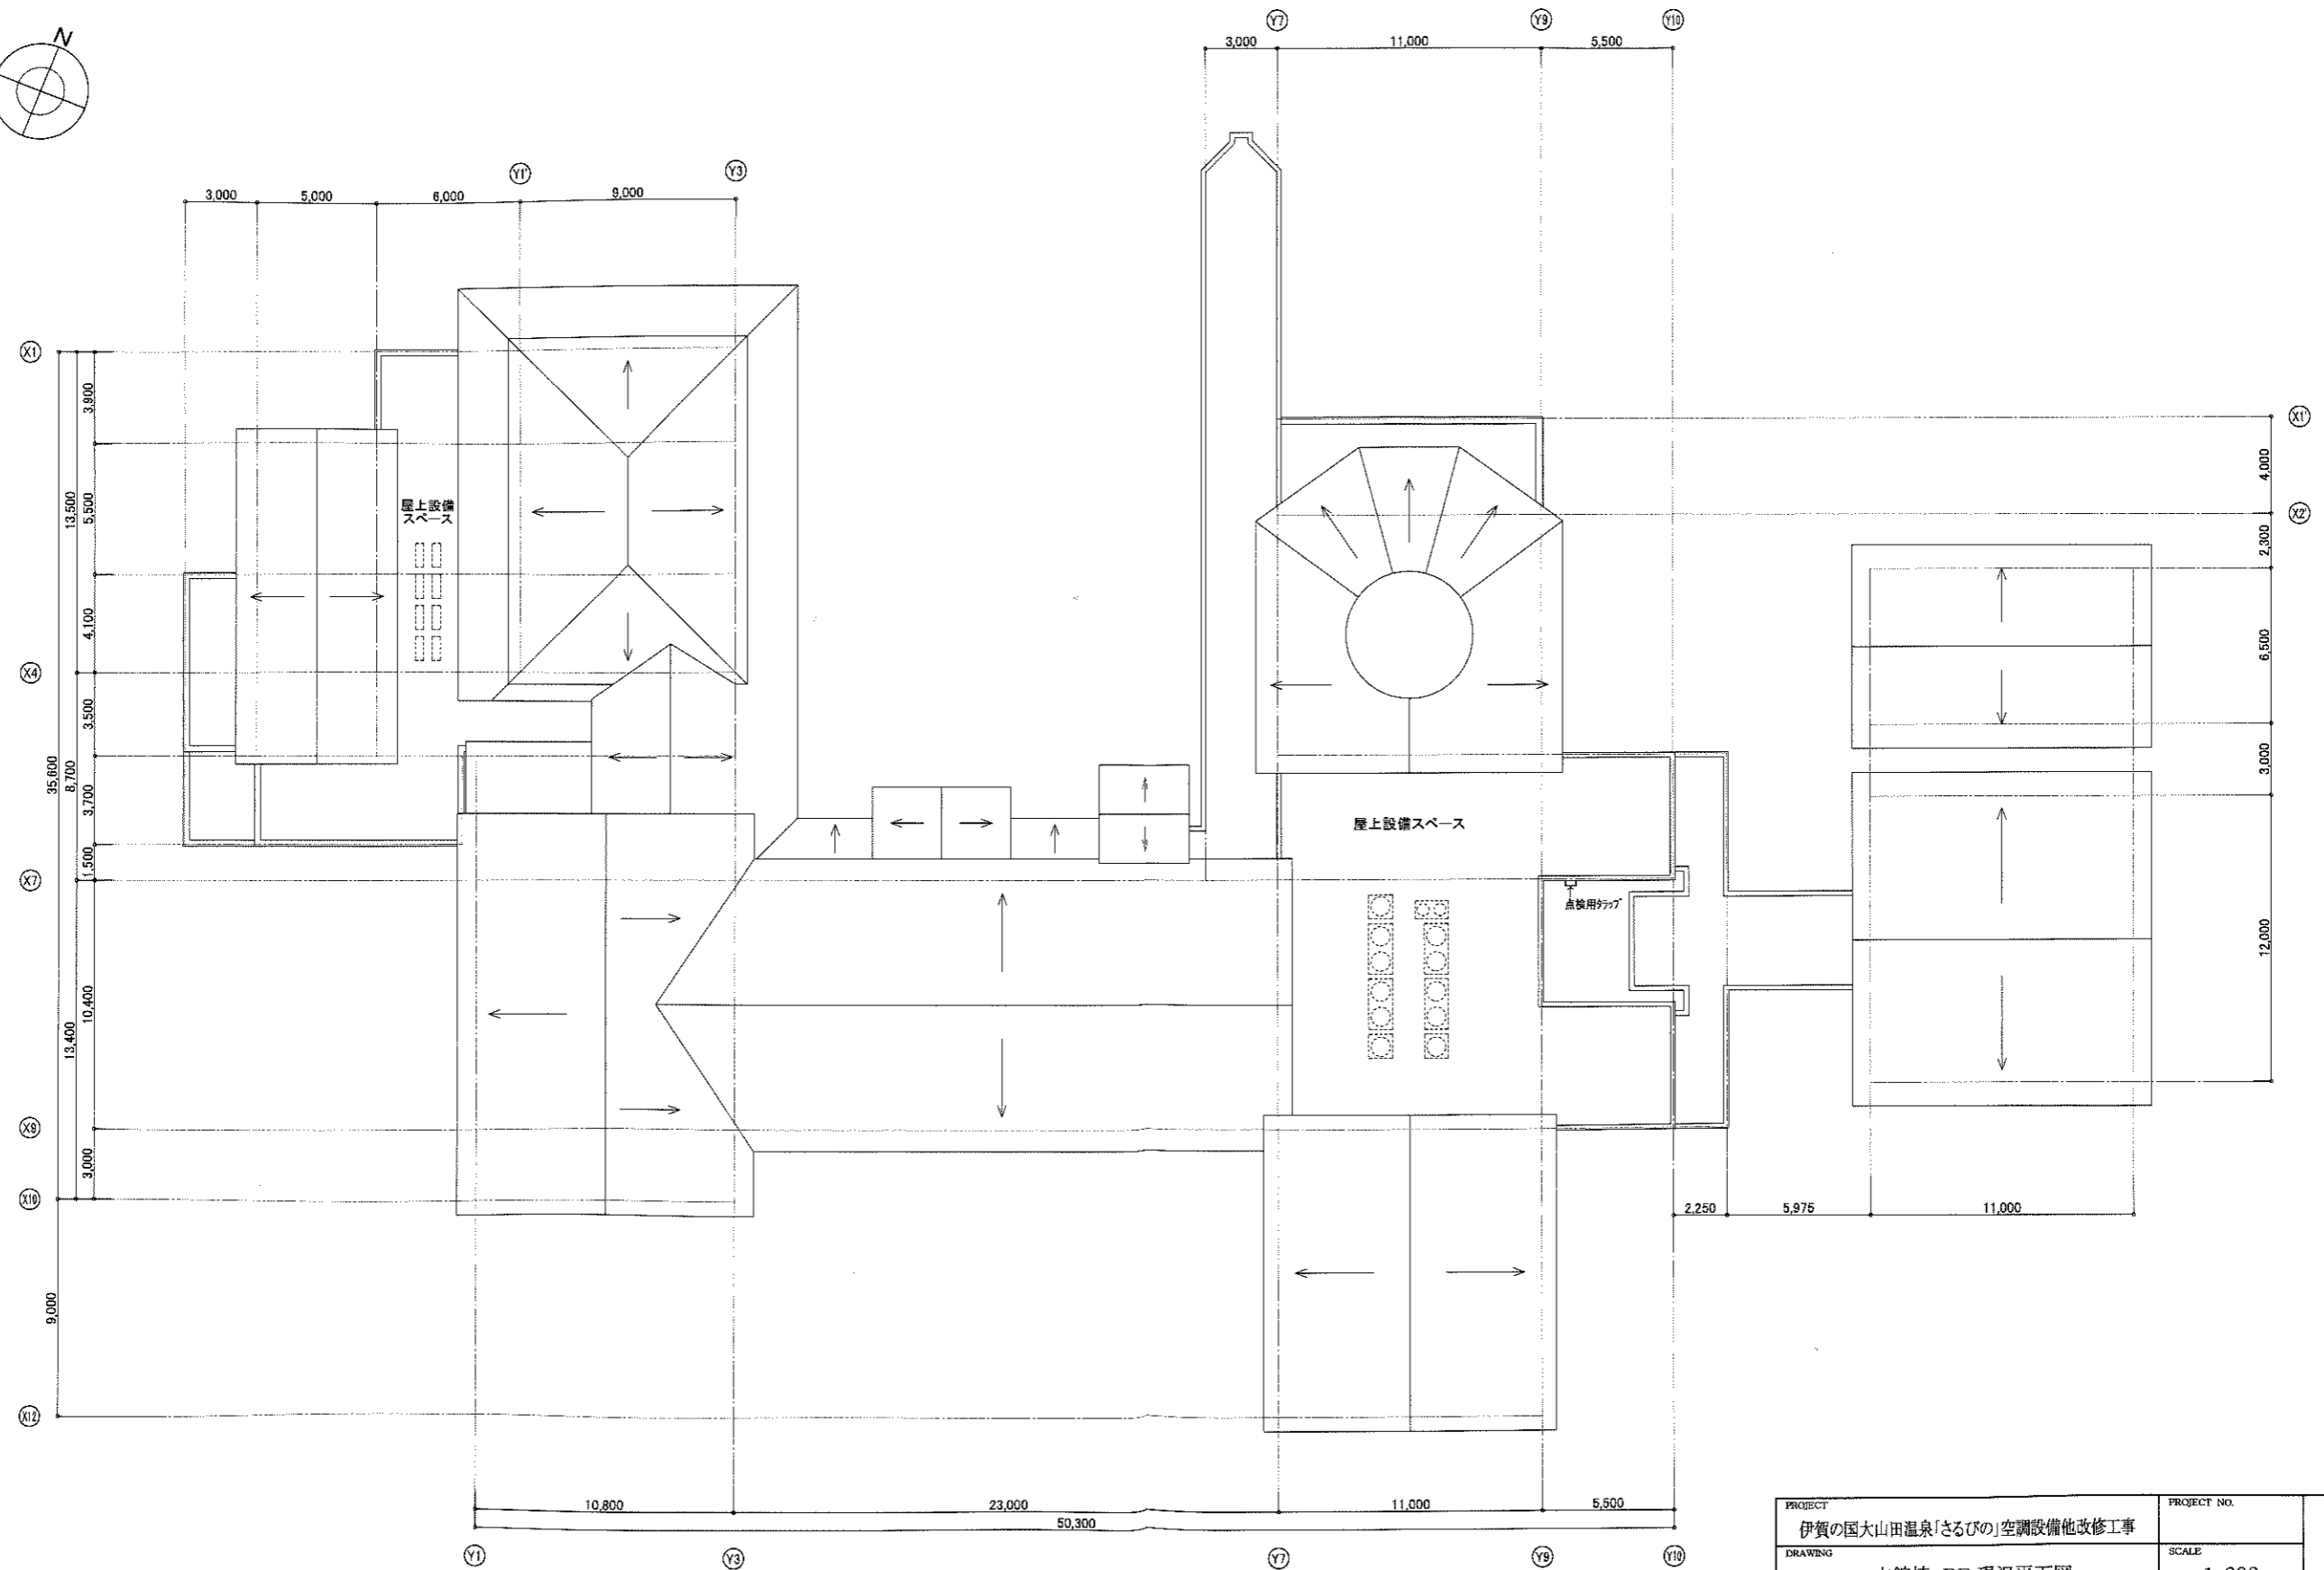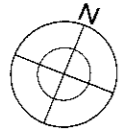



PROJECT 伊賀の国大山田温泉「さるびの」空調設備他改修工事			PROJECT NO.	管理建築士 森 正美 MASAMI MORI 一級建築士 No. 187594
DRAWING 本館棟 RF 現況平面図			SCALE 1:200	
APPROVED	CHECKED M-Mori	DRAWN A-Yoshioka	DATE '18. 6.	
MORI 建築設計室 MORI ARCHITECTURAL DESIGN ROOM			DRAWING NO. A-9	

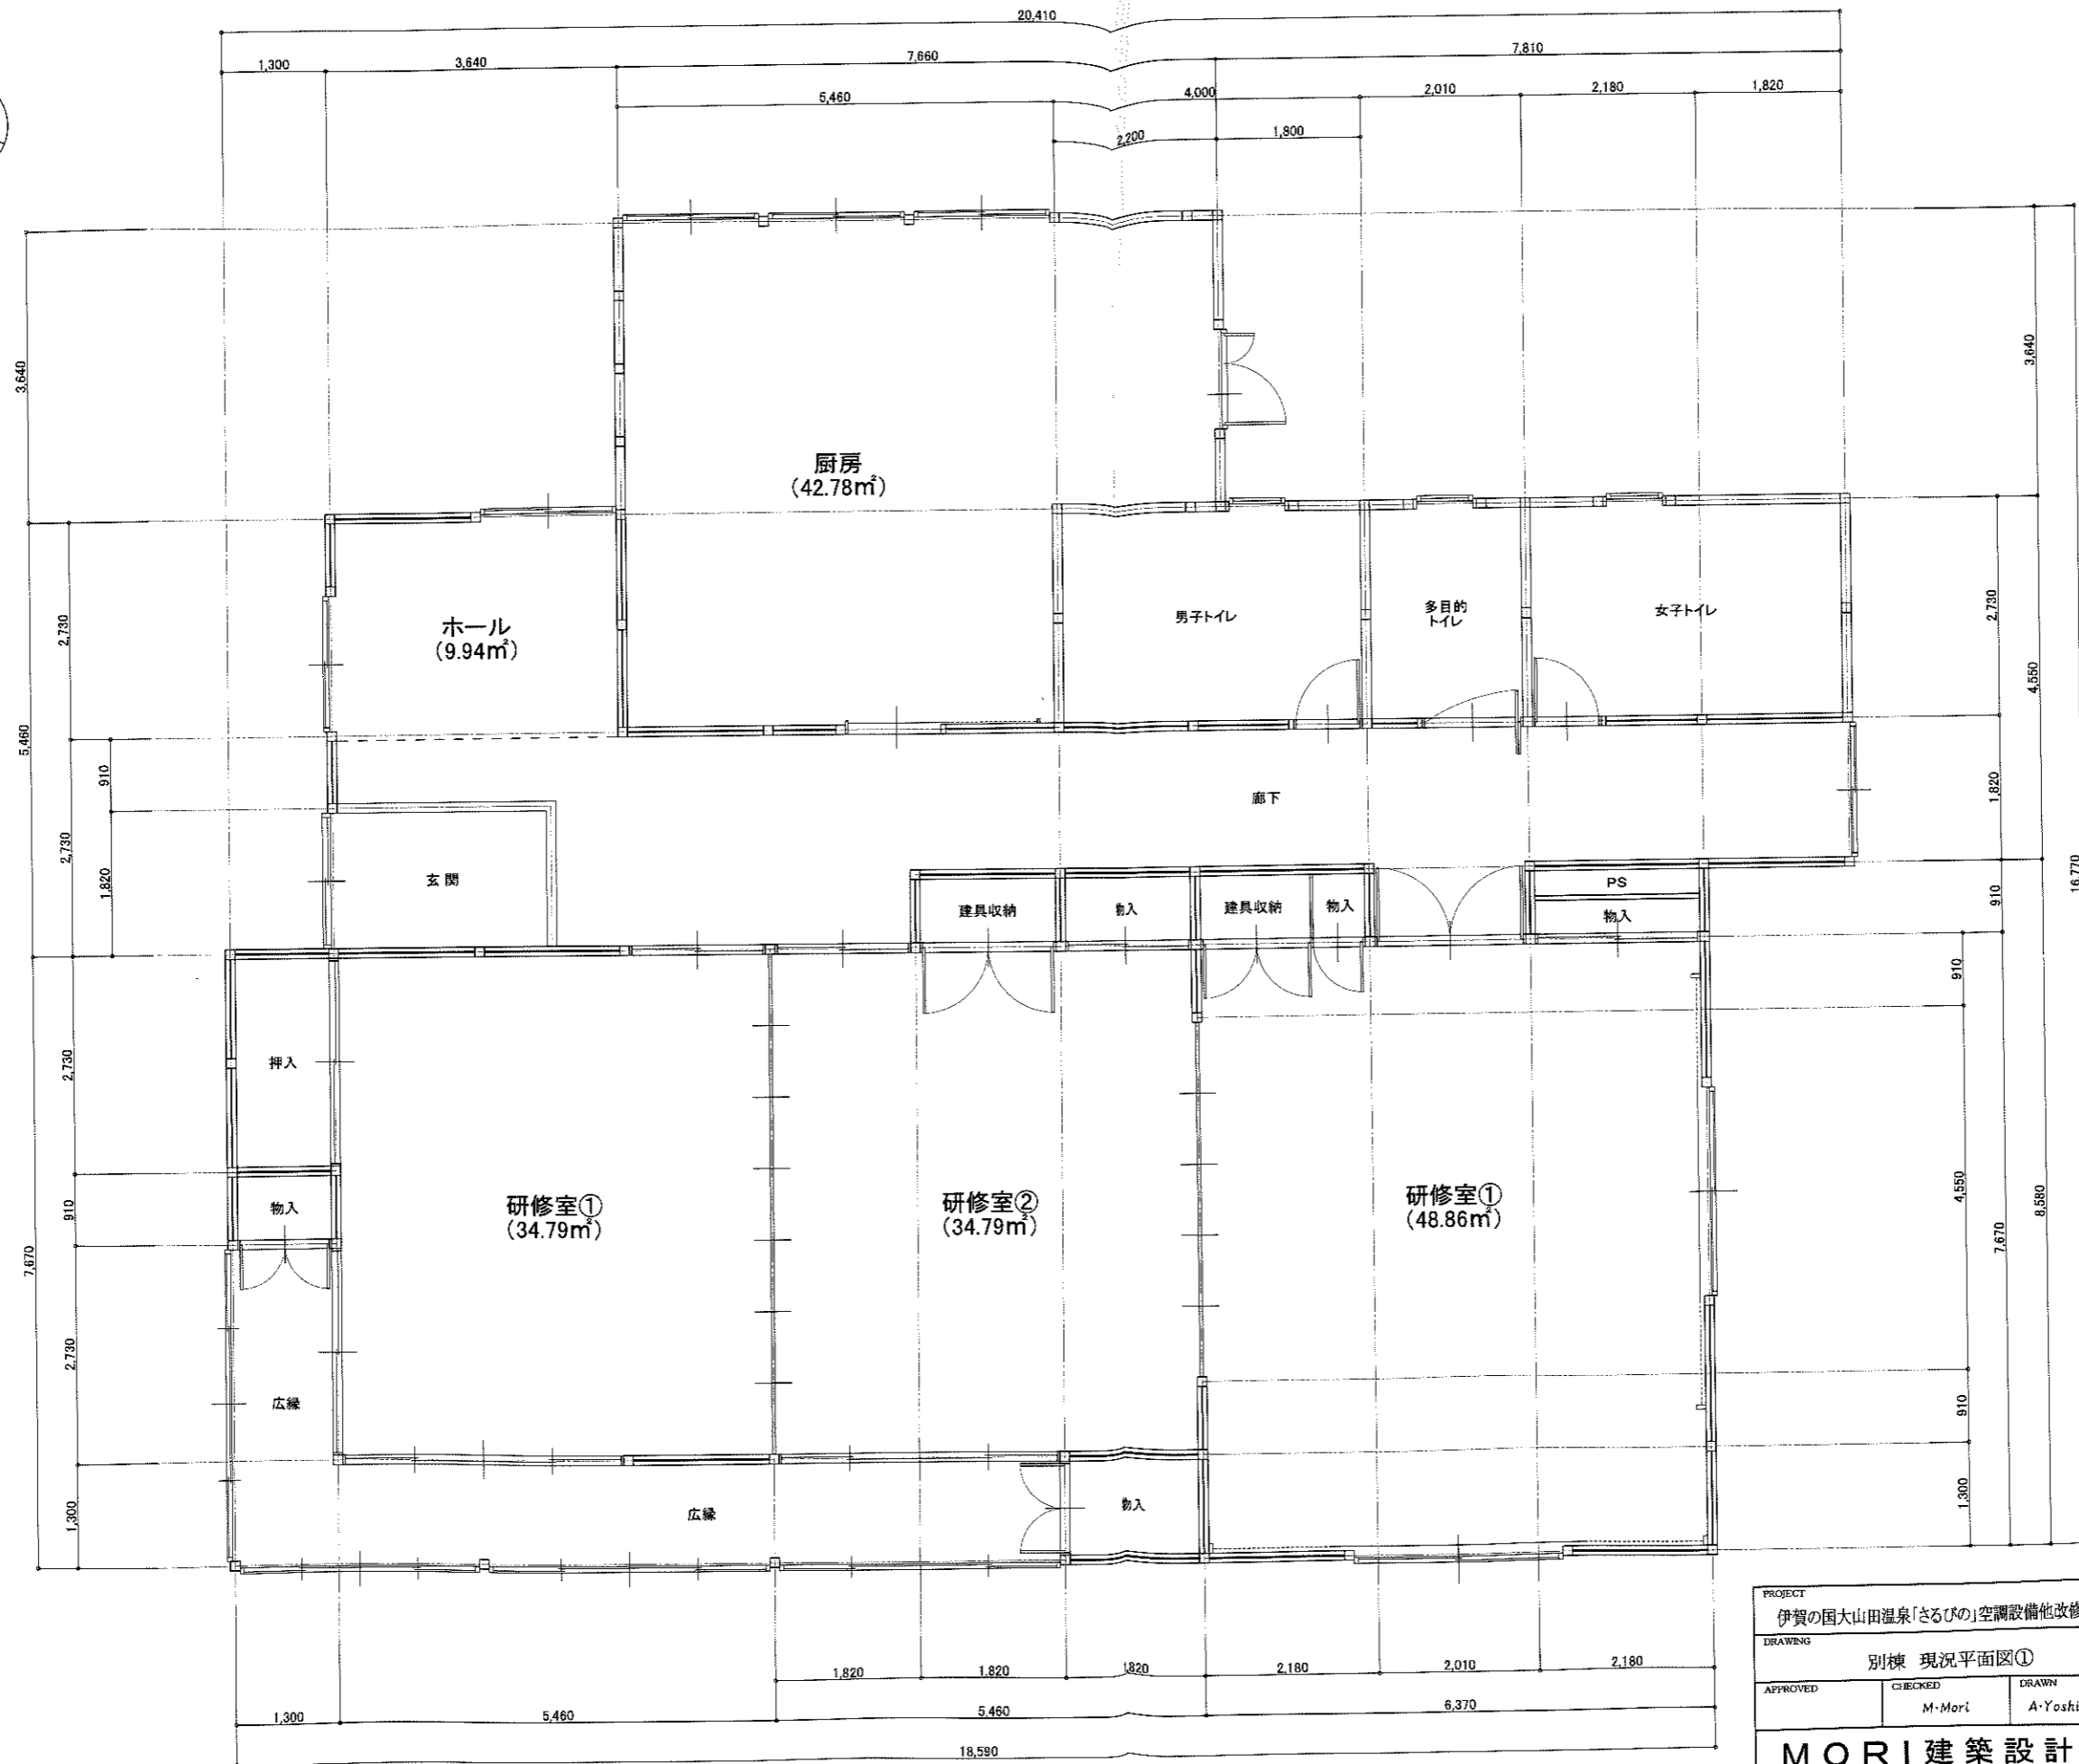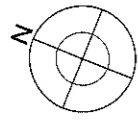


PROJECT 伊賀の国大山田温泉「さるびの」空調設備他改修工事		PROJECT NO.
DRAWING 別棟 現況平面図①		SCALE 1:60
APPROVED	CHECKED M·Mori	DRAWN A·Yoshioka
		DATE '18. 6.
MORI 建築設計室 MORI ARCHITECTURAL DESIGN ROOM		DRAWING NO. A-10

管理建築士  
森 正美  
MASAMI MORI  
一級建築士  
No. 187594

③ 第2研修棟 平面図 1:60

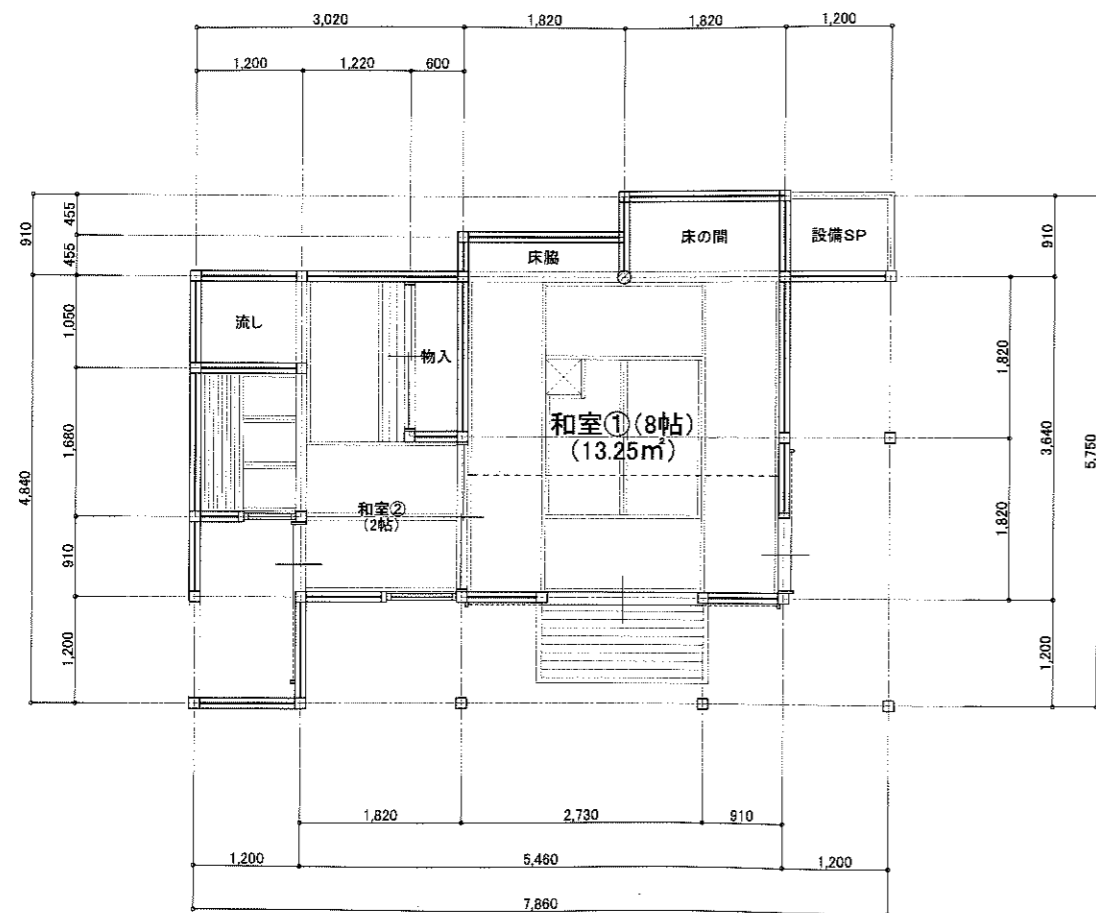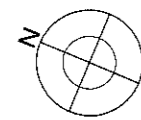

④ 販売店 平面図 1:60


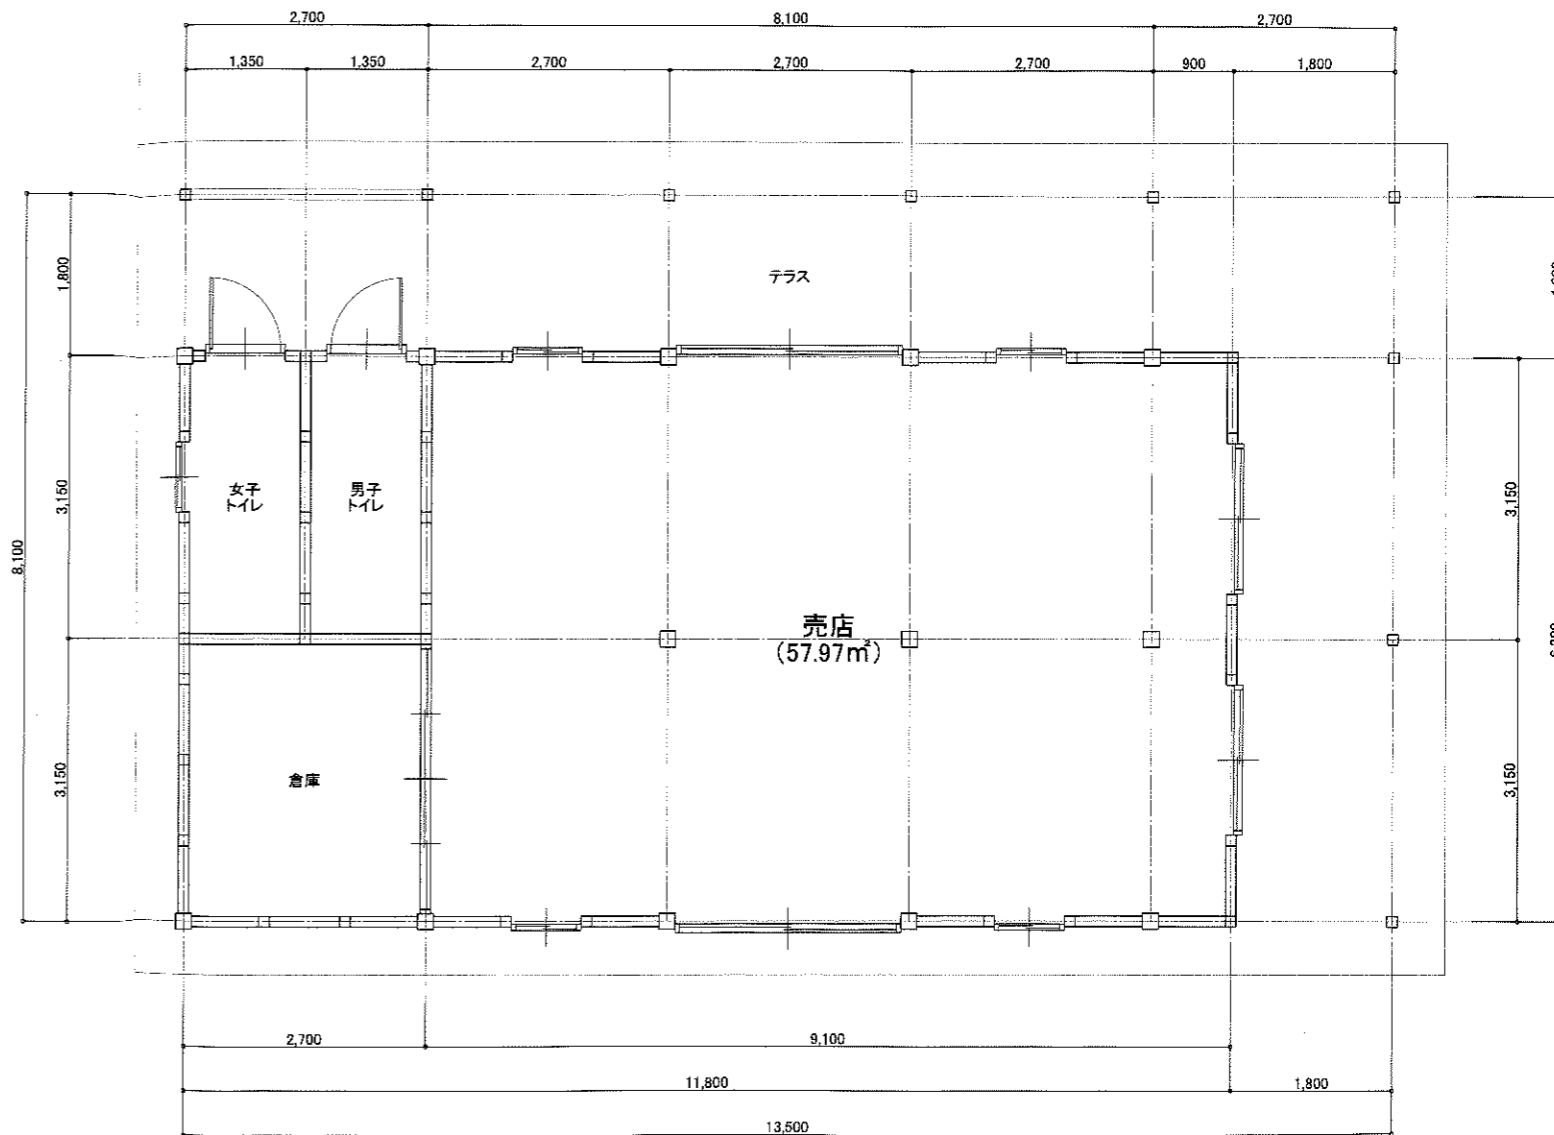


PROJECT 伊賀の国大山田温泉「さるびの」空調設備他改修工事			PROJECT NO.
DRAWING 別棟 現況平面図②			SCALE 1:60
APPROVED	CHECKED M·Mori	DRAWN A·Yoshioka	DATE '18. 6.
MORI 建築設計室 MORI ARCHITECTURAL DESIGN ROOM			DRAWING NO. A-11


管理建築士  
森 正美  
MASAMI MORI  
一級建築士  
No. 187594




⑦ 工房1 平面図 1:60

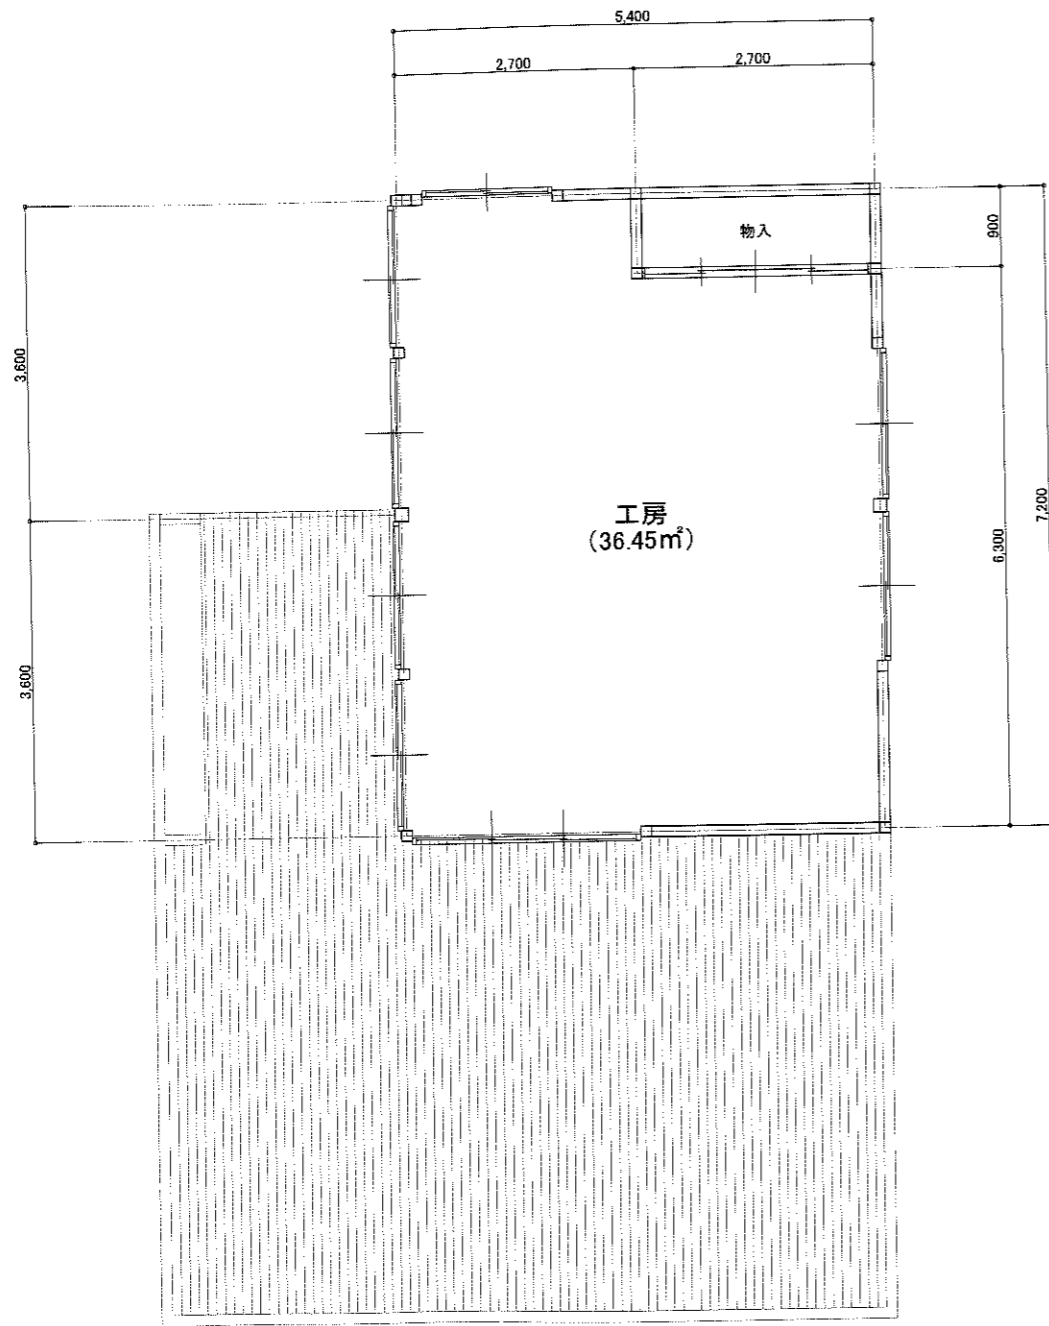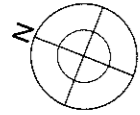

⑧ 工房2 平面図 1:60

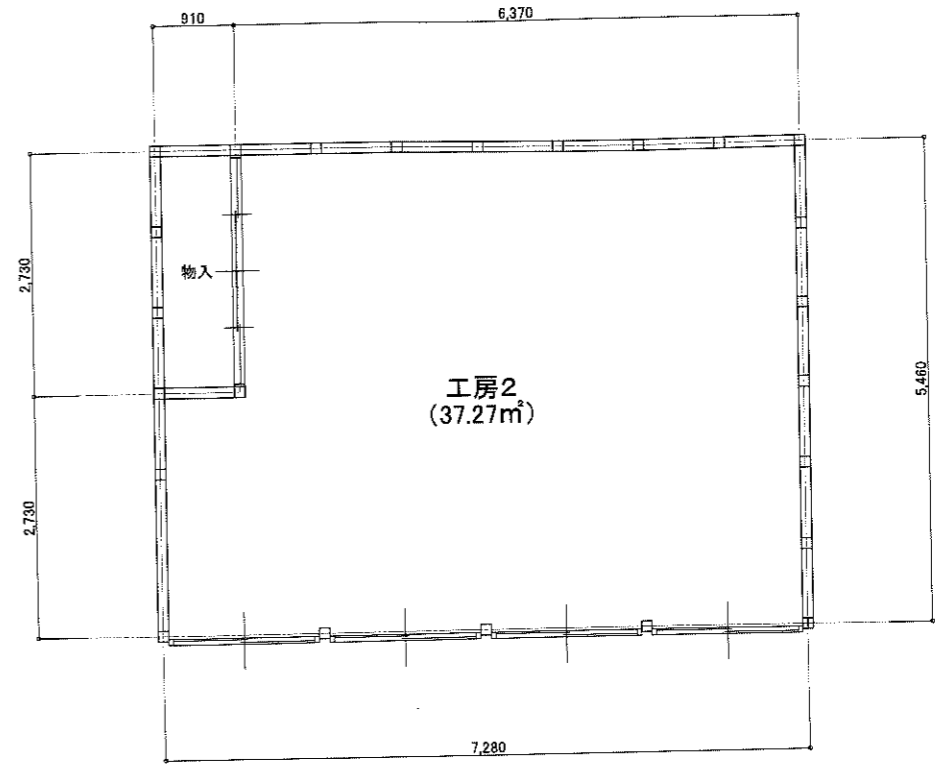

⑨ 食材倉庫 平面図 1:60

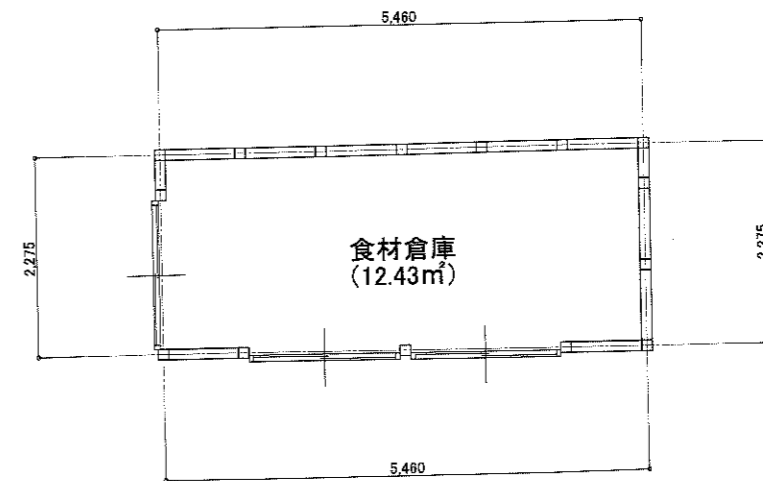

PROJECT 伊賀の国大山田温泉「さるびの」空調設備他改修工事			PROJECT NO.
DRAWING 別棟 現況平面図④			SCALE 1:100
APPROVED	CHECKED M·Mori	DRAWN A·Yoshioka	DATE '18. 6.
MORI 建築設計室 MORI ARCHITECTURAL DESIGN ROOM			DRAWING NO. A-13

管理建築士  
森 正美  
MASAMI MORI  
一級建築士  
No. 187594