

栄楽館施設改修工事(建築工事)

建設場所 三重県伊賀市上野相生町2842

No.	NAME	SCALE	No.	NAME	SCALE	No.	NAME	SCALE
	特記仕様書	-	21	建具表(3)	1 : 50			
	仕上げ表	-	22	建具表(4)	1 : 50			
00	配置図	1 : 80	23	南棟伏図	1 : 60			
01	既存1階平面図	1 : 80	24	南棟軸組図 補強部分	1 : 60			
02	既存2階平面図	1 : 80	25	北棟伏図(1)	1 : 60			
03	改修1階平面図	1 : 80	26	北棟伏図(2)	1 : 60			
04	改修2階平面図	1 : 80	27	北棟軸組図 補強部分	1 : 60			
05	改修屋根伏図	1 : 80						
06	改修立面図(1)	1 : 70						
07	改修立面図(2)	1 : 70						
08	改修立面図(3)	1 : 70						
09	展開図(1)	1 : 50						
10	展開図(2)	1 : 50						
11	展開図(3)	1 : 50						
12	展開図(4)	1 : 50						
13	展開図(5)	1 : 50						
14	展開図(6)	1 : 50						
15	展開図(7)	1 : 50						
16	展開図(8)	1 : 50						
17	展開図(9)	1 : 50						
18	展開図(10)	1 : 50						
19	建具表(1)	1 : 50						
20	建具表(2)	1 : 50						

1. 工事名称

工事名称	栄楽館施設改修工事	建築主	伊賀市 市長 岡本栄
建設地	(地名地番) 三重県伊賀市上野相生町2842	住所	〒518-8501 三重県伊賀市四十九町3184番地
主要用途	宿泊施設(レストラン付)	電話	0595-22-9676
工事種別	()新築 ()増築 ()別棟増築 ()改築 ()改修(大規模の修繕) ()室内装飾 (●)用途変更(大規模の様様替) ()仮設建築 ()解体 ()移設 ()移転	工期	着工 竣工

2. 敷地状況

敷地面積	公簿 (- 坪)	実績 (= 171.48坪)	566.86 m ²	建ぺい率	基準建ぺい率	80%
用途地域	()住居専用(第 種) ()住居 ()近隣商業 (●)商業 ()準工業 ()第2種中高層 ()工業 ()工業専用 ()指定なし	日影制限	平均地盤面からの高さ m	容積率	基準容積率	400%
防火地域	()防火 (●)準防火 ()特定行政庁の指定地域 ()指定なし ()2.2条地域	敷地境界線より1.2mを越える範囲	時間内	敷地境界線より1.3mを越える範囲	時間内	
その他の地域地区	(●)都市計画区域内 ()都市計画区域外 ()市街化区域 ()市街調整区域 ()特別工業地区 ()特別用途地区 ()景観形成地区 ()再開発事業区域 ()特定街区 ()改良地区 ()伝統的建造物群保存地区 ()文教地区(第 種) ()風致地区(第 種) ()高度地区(第 種) ()駐車場整備地区 ()電波伝搬障害防止地区 ()多雪地区 ()災害危険地区 ()緑地区 ()地区計画 ()土地区画整理事業地区 ()宅地造成工事規制区域 ()国立公園 ()国定公園 ()河川敷 (●)その他 区域区分非設定都市計画区域					

3. 構造・規模

構造	()SRC造 ()RC造 ()PC造 ()鉄骨造 ()軽量鉄骨造 ()CB造 (●)木造 ()その他	階数 (Ⓔ) (Ⓕ) (Ⓖ)
構造形式	()ラーメン ()壁 ()立体トラス ()シェル ()折版 (●)在来工法	最高高さ m
基礎	地盤支持 ()ベタ ()布 ()独立 ()その他 杭支持 ()RC杭 ()PC杭 ()アースドリル ()ペント ()深礎 ()その他	最高軒高 m
増築予定		その他

4. 面積

	全体面積	主屋面積	車庫面積	建ぺい率	容積率	その他(ピロティ-・バルコニー等)
建築面積	288.67 m ² (= 87.32坪)	288.67 m ² (= 87.32坪)	(- 坪)	50.92%	81.15%	
延床面積	459.98 m ² (= 139.13坪)	459.98 m ² (= 139.13坪)	(- 坪)	対象面積	許容 m ²	


5. 床面積

階別	主屋面積	車庫面積	階高	主要用途
	m ²	m ²	m	
1階	286.31			
2階	173.67			
計	459.98			

6. 別途工事

銘板	
案内板	
広告鉄塔	
ネオン	
遊戯施設	
ゴンドラ	
物干	
塵芥焼却炉	
独立煙突	
避難器具	
物置	
ポンプ室	

7. 付近見取図

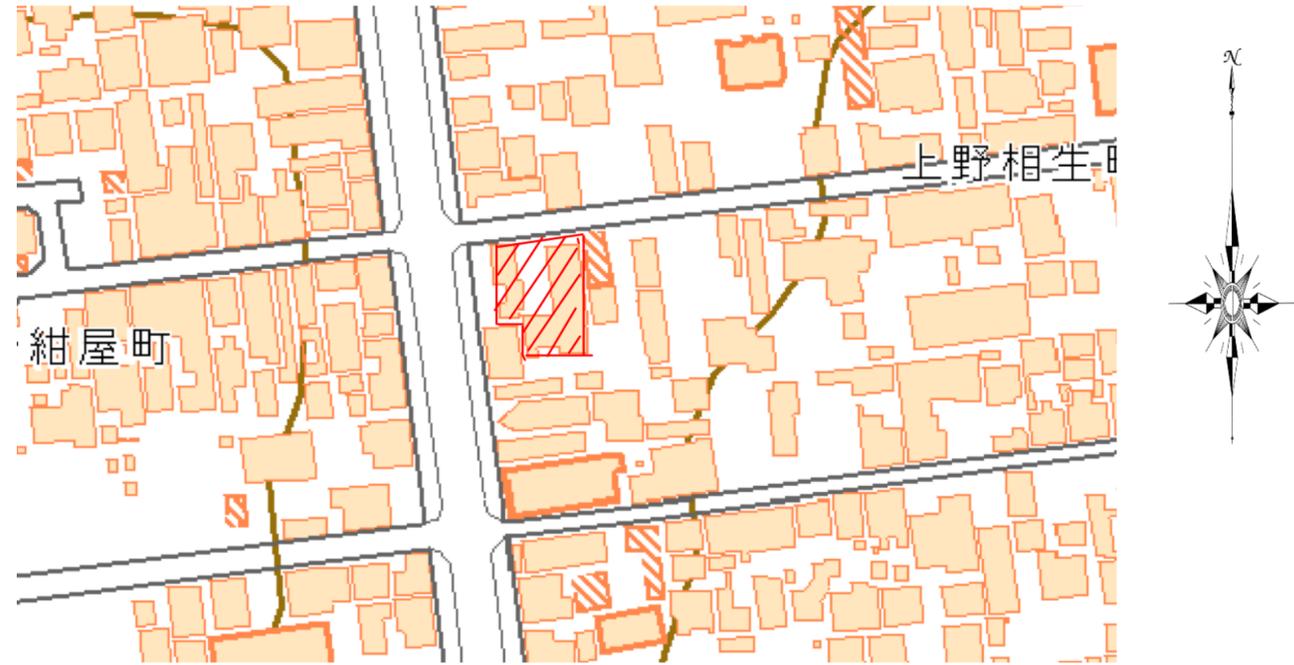

8. その他の工事範囲

種別	工事有		備考	種別	工事有		備考	種別	工事有		備考	
	含む	別途			含む	別途			含む	別途		
敷地造成	敷地造成			付属備品	社名板・表札			電気	幹線設備			
	整地				サイン	○	○		※別途打合せ	電柱取替え		
	擁壁				掲示板					蓄電池		
	排水				郵便受		○			動力	○	
	道路				定基礎					電灯コンセント	○	
	橋梁				家具	○			表示あるもの	照明器具	○	
	護岸				可動家具		○			電話機器	○	
	防衛設備				椅子		○			電話配管	○	
					什器備品		○			インターホン	○	
					カーテン		○			電気時計		
撤去工事	在来基礎撤去	○		ブラインド		○		テレビ共同視聴				
	埋設物移設			敷物・マット		○		インターネット	○			
	工作物撤去	○		装飾物		○		火災報知器	○			
	樹木伐採	○						避雷針				
移設工事	在来建物移設			補償	日照影響		○	給排水衛生ガス	給水	○	(●)市水 ()井水	
	工作物移設				電波障害		○			給湯	○	()中央 (●)局所
	樹木移植				騒音		○			衛生器具	○	
			風害			○			防災(消火栓等)			
解体工事	解体工事	○			近隣工作物		○			ガス	○	
					隣家補償		○			給水本管引込	○	
										排水処理装置	○	
										排水通気	○	
										特定施設水道連結型スプリンクラー設備	○	
外構	植樹造園				その他					冷暖房換気	暖房	○
	アプローチ舗装							冷房	○			
	路面駐車場							換気	○			
	門・塀	○						防災(排煙)				
	盛土											
外灯	○							昇降機	エレベーター			
									エスカレーター			
									タムウエータ			
工作物	銘板								その他	厨房機器		
	案内板									住宅設備		
	広告鉄塔											
	ネオン											
	遊戯施設											
	ゴンドラ											
	物干											

その他の工事範囲で「無」の場合は「工事有」欄を—で消す(例)

--	--

00 特記仕様書の取扱いについて

- 1. 項目は、項目番号に○印をつけたものを適用する
2. 細目は、※印を標準とし、その他指定する場合は・印をつけたものを適用する
3. その他特記事項は、()内に記載する
4. 製造会社、施工会社指定については、後欄のメーカーリストに依るものとし、同等品以上と読み替える事も可能である。但し、その使用、採用に当っては、監督員の承諾を受けるものとする

01 一般共通事項

Table with 5 main sections: ① 適用範囲, ② 疑義, ③ 優先順位, ④ 材料試験, ⑤ 提出図書. Includes a detailed table for '提出図書' with columns for document name, number of sheets, submission date, and remarks.

02 仮設工事

Table with 7 sections: ① 仮囲い, 2. 監督員詰所, ③ 看板, ④ 工事用水電力, ⑤ 障害物の処理, ⑥ 設計G.L, ⑦ 保護設備. Details construction methods and safety requirements for temporary works.

03 土工事

Table with 4 sections: ① 根切り, ② 敷地整理, ③ 埋戻し・盛土, ④ 残土処分. Describes earthwork procedures including excavation, site preparation, backfilling, and disposal.

04 地業工事

Table with 3 sections: 1. 地耐力試験, 2. 既設杭地業, 3. 地盤改良地業. Covers soil strength testing, existing pile work, and ground improvement methods.

Table with 9 sections: ④ 割栗及び砂利地業, 5. ラップルコンクリート地業, ⑥ 均しコンクリート地業, ⑦ ポリエチレンフィルム敷き, 8. 特殊工法, 9. 断熱材. Details various types of paving, concrete leveling, and insulation.

05 コンクリート工事

Table with 8 sections: ① 鉄筋コンクリート, 2. 軽量コンクリート(構造用), 3. 寒中コンクリート, 4. 無筋コンクリート, 5. 軽量コンクリート(非構造用), ⑥ 型枠, ⑦ 試験, ⑧ 運搬及び打込. Details reinforced concrete, lightweight concrete, winter concrete, and formwork procedures.

06 鉄筋工事

Table with 4 sections: ① 一般工事, ② 材料, ③ 継手, ④ 鉄筋スベーサー. Details reinforcement bar installation, materials, joints, and spacers.

07 鉄骨工事

Table with 8 sections: 1. 一般工事, 2. 普通鋼, 3. 耐候性高張力鋼, 4. 工法, 5. 溶接部の試験, 6. 溶接工の技量確認, 7. 試作品, 8. 鋼構造物製作工場認定. Details steel structure construction, materials, methods, and welding requirements.

08 組積工事

Table with 2 columns: Item Name (e.g., ①. コンクリートブロック) and Specifications (e.g., 種別: A種, B種, C種(防水); 厚さ: 100mm, 120mm, 150mm, 190mm).

09 防水工事

Table with 2 columns: Item Name (e.g., ①. 一般工事) and Specifications (e.g., ①. 一般工事: 本工事は、全て責任施工とする; 2. アスファルト防水: 種別: 歩行用屋上防水, 露出屋上防水, 室内防水).

Table with 2 columns: Item Name (e.g., ⑨. コーキング材) and Specifications (e.g., ⑨. コーキング材: 外部建具廻り: ポリサルファイド系, ポリウレタン系, 油性系, シリコン系).

10 石工事

Table with 2 columns: Item Name (e.g., ①. 一般工事) and Specifications (e.g., ①. 一般工事: 石材は、傷・腐れ又は亀裂を生ずる恐れのある筋や欠点の少ないものとし、色・仕上面の材質は、サンプルより指定する).

11 タイル工事

Table with 2 columns: Item Name (e.g., ①. 一般工事) and Specifications (e.g., ①. 一般工事: 指定製造会社の製品により、見本品を提出し監督員の承諾を受ける).

12 木工事

Table with 2 columns: Item Name (e.g., ①. 一般工事) and Specifications (e.g., ①. 一般工事: 土間・床下地は、薬液による防虫処理剤を使用する).

13 屋根工事

Table with 2 columns: Item Name (e.g., ①. 金属板葺) and Specifications (e.g., ①. 金属板葺: 材料: ガルバリウム鋼板, 片面カラー鉄板, ビニール被覆鉄板).

②. 粘土瓦葺

Table with 2 columns: Item Name (e.g., ②. 粘土瓦葺) and Specifications (e.g., ②. 粘土瓦葺: 製造法による種類: いぶし瓦, 塩焼き瓦, 釉薬瓦, 素焼き瓦).

14 金属工事

Table with 2 columns: Item Name (e.g., ①. 一般事項) and Specifications (e.g., ①. 一般事項: 工事にあたっては、製作図を提出の上監督員の承諾を受けるものとする).

9. 製作金物

Table with 2 columns: Item Name (9. 製作金物) and Specifications (※材質※形状等は、設計図によるものとする).

15 左官工事

Table with 2 columns: Item Name (e.g., ①. モルタル塗) and Specifications (e.g., ①. モルタル塗: ※モルタルは亀裂防止剤、接着剤、防水剤その他の混和剤を必要に応じて監督員と協議の上使用するものとする).

16 建具工事

1. アルミ建具	※種類：レディーメイド製品・イージーオーダー製品 ・オーダーメイド製品・その他（ ※型式：レギュラー・セミエアタイト・エアタイト ・その他（ ※仕上：アルマイト仕上・自然発色皮膜・電解着色皮膜 ・その他（
2. 鋼製建具	※種類：普通鋼板・ボンデ亜鉛鋼板・ボンデ鋼板 ・耐候性鋼板・その他（ ※鋼板厚さ：窓・出入口・三方枠・方立・無目等は厚さ2.3mm 畜摺はステンレス製厚さ2mm ※防錆処理：ジंकロメート錆止塗料一回塗・その他（ ※防音処理：防音扉の性能は30dB以上とする。 ・外部廻り、機械室、その他騒音を生じる個所の鋼製 ドア枠はスポンジネオプレーン気密材を用いて気密にする。
3. ステンレス製建具	※種類：レディーメイド製品・オーダーメイド製品 ※仕上：ヘアライン仕上・バフ仕上 ・エッチング仕上・ミラー仕上 ・その他（ ※曲げ加工：普通曲げ・角出し曲げ・その他（
4. シャッター	※種類：重量電動シャッター・軽量電動オーバースライダー ・軽量手動シャッター ・防煙・防火シャッター（甲種・乙種） ※型式：差込型・パイプ型 ・ネット型・波型・その他（パネル ※機構：巻上げ式・横引式・水平式 ・その他（スタンダード ※レール、マグサ：ステンレス製・鋼板製 ※パネルの種類：ステンレス製・アルミ製・鋼板製 厚さ：厚1.6mm・厚1.2mm・厚0.8mm ・厚0.5mm
5. 自動扉装置	※開閉方式：油圧式・空気圧式・電動式 ・その他（ ※制御方式：マットスイッチ・タッチスイッチ・光電スイッチ ・超音波スイッチ・レーダースイッチ・その他（
6. 木製建具	◎古道具 リメイク ◎材 料 杉 ◎建具は、古色（柿渋・墨・弁柄調合）色付け ※その他、建具表による
7. 建具金物	※見本提出のこと ◎敷居は、ガルバリウム鋼板<0.35>加工水切 ◎建具下端：モヘア 戸当たり：ピンチブロック（クッション）取り付け
8. 建具周囲のシーリング材	※建具の周囲は入念にコーキングすること。 ※種類：ポリサルファイド系・シリコン系・油性 ・その他（
9. 網戸	◎網の種類：◎サラシ・ステンレス・ガラスファイバー ◎その他（色は黒
10. ガラス	※種類：建具表による。 ※入れ替え古ガラスは、保管すること

17 塗装工事

1. 一般事項	※素地調整及び塗装工程は、共通仕様書による。 ※塗装業者は、日本塗装工業会会員とする。 ※塗装見本は、メーカー作成とする。（提出部数 2部）又、各見本下地は、その実物に 塗装したものである。 ◎柿渋、弁柄、墨で調合（油）のこと
2. 古色塗	◎柿渋
3. 柿渋塗	・柿渋
4. 合成樹脂調合ペイント塗	
5. XL塗	◎キシラデコール ※塗回数は2回又は3回とし見本品作成の上決定する
6. ウレタンワニス塗	
7. クリヤラッカー塗	

8. ワックス塗	◎オスモ ※塗回数はメーカー仕様による
9. 塩化ビニル樹脂エナメル塗	
10. 焼付エナメル塗	

18 内装工事

1. 一般事項	※本工事に使用する材料は、JIS規格品とする。但し特殊材料は、これに準拠し前もって見本品を提出したり、見本張りを行い、監督員の承諾を受けることとする。 ※本工事に使用する合板は図示なき限り、塗装下地の場合にはしな合板、その他はラワン等級は4級とする。又水場廻りに使用する合板は、タイプI耐水合板とする。 ※目透し貼りの受材面は、特記なき限り、巾広の綿テープ張りを施す。 ※使用材料は空気汚染の影響の少ない材料を選択すること。その採用にあたっては現場監督員に資料提出の上、事前承諾を得ること ※木質建材（合板・木質フローリング・パーティクルボード・MDFなど）、壁紙、ホルムアルデヒドを含む断熱材、接着剤、塗料、仕上塗材などJIS・JAS又は国土交通大臣認定による等級付けが必要な材料はF☆☆☆☆を使用する。但し使用面積が少量であらかじめ監督員の承諾を得た場合はF☆☆☆☆以上とすることができる。尚、承諾には建築基準法による使用面積制限以下である資料を提出のこと。 ※壁装材料及びその接着剤はVOC（有害揮発性有機物質）、ホルムアルデヒドの少ないものを使用する。
2. 無垢床材	・桧 ・<15> ・<30> ◎杉 ◎<15> ・<30> ・広葉樹（ ）・<30>
3. フロアーパネル	※バナソニック
4. 木質壁装材	・桧 ・<15> ◎<12> ・杉 ◎<15> ・<12>
5. 畳	◎種類：・本畳 ・化学畳 ◎スタイロ畳 ※畳表イグサ
6. 天井材	◎桧 ・<15> ◎<12> ◎杉 ・<15> ◎<12>
7. 吸音板	・岩綿吸音板：下地・木製軸組・石膏石膏ボード<9.5>捨張り ・軽鉄下地・その他（ ・穴あき石膏ボード：厚 mm ・穴あきフレキシブルボード：厚 6.0 mm ・厚 5.0 mm
8. 壁装材	※材質：◎珪藻土シート ○しっくいシート ○紙製品 ○布製品 ○オレフィン系（脱塩ビ） ○塩ビ製品 ※等級：◎量産品 ●AA ※仕上による
9. 石膏その他のボード張り	◎石膏ボード：◎<9.5> ◎<12.5> ・化粧石膏ボード：・<9.5> ・スレートボード：・<6> ◎ケイ酸カルシウム ◎<6> ・<> ・その他（ ◎フォーム ・<25> ◎<30> ポリスチレン：床下・土間下
10. 断熱材	◎グラスウール：◎<50~100> ・<155> 壁：16K 天井：16K

19 雑工事

1. 室名札階段表示	※材質：◎木製・プラスチック・ステンレス・アルミ 本工事に含めるか要打合せ ※文字型式：・書き文字 ◎彫文字 ・張文字 ・抜き文字 ・その他（ ・文字材質：・地と同質・シルクスクリーンエナメル・その他（
2. 郵便受	・材質：・ステンレス・銅板・その他（ ・型式：・個別型・集合型
3. 黒板掲示板	・材質：・スチール・アルミ・ホーロー銅板・その他（ ・枠：・スチール・アルミ・木製 ・形状：・平面・曲面・上げ下げ式製・映写スクリーン内蔵型 ・寸法：・W mm x H mm
4. 避難器具	・型式： ・材質：
5. 畜拭マット	※材質：・ステンレス（枠：ステンレス） ・硬質アルミ（枠：アルミ） ・
6. 可動間仕切	・種類：・アコーディオンドア・ルーバードア ・パネルパーティション・その他（ ・材質：・木製・ビニルクロス仕上・焼付塗装 ・化粧単板・その他（
7. カーテン	・ドレープ・レース・
8. カーテンレール	・材質：・ステンレス・アルミ・プラスチック・その他（ ・型式：・シングル・ダブル・その他（
9. ロールスクリーン	※材質：・ステンレス・アルミ・プラスチック ※型式：・たて型・よこ型（スラット巾： mm j
10. 厨房機器	・種類：・既製品・特注・その他（
11. シャワーブース	※メーカー仕様による
12. 物干金物	・材質：・ステンレス・アルミ・スチール ・内部用

20 外構工事

1. 一般事項	※工事範囲等は設計図による他、監督員の指示によるものとする。
2. 舗装	※種別：・脱色アスファルト舗装（混合式・浸透式） ◎コンクリート舗装（有筋・無筋 ◎溶接金鋼入） RC洗い出し ・たたき舗装
3. フェンス	※種別：・ネットフェンス・メッシュフェンス・その他（ ※高さ：H= mm ※仕上：
4. 塀	※種別：◎板塀・コンクリートブロック塀 Mo 塗 ※高さ：H=2.0 mm ※仕上：（
5. 境界石	・型式：・歩車道境界用既製ブロック・その他（
6. 敷地内排水溝	・種別：溝・既製U字側溝・既製L字側溝 ・現場打コンクリート溝・その他（ 蓋・コンクリートブロック製・鑄鉄製・その他（
7. 植塀	・植栽：風除け支柱の種類・三脚・四脚・鳥居型 ・補償期間：新植、移植及び芝張りの補償期間 引き渡し日より 年間 ・芝張り：種別・野芝・高らい芝・その他（ 客土・不要・要 mm

● メーカーリスト

衛生陶器	製造会社、施工会社指定については、メーカーリストに依るものとし、同等品以上と読み取りも可能である。但し、その使用・採用に当たっては、監督員の承認を受けるものとする。
浴槽	
洗面化粧台	

● 補足事項

補足事項	
------	--

ホール、厨房(事務所棟、西棟)仕上表

外部仕上表			
屋根	事務所南側下屋瓦屋根葺き替え ※浄化槽設置時に下屋部分のみ屋根撤去→設置後復旧	基礎 断熱材 樋	既存利用
軒裏	既存のまま		
外壁	一部外部漆喰補修 厨房①西側外壁板金:ガルバリウム鋼板小波板貼り		
サッシ	アルミサッシ(既存)、木製建具(既存調整、新規建具)		
水切			
庇			

内部仕上表								
階	室名	床	巾木	壁	天井	雑工事	電気設備工事	給排水衛生設備工事
西棟 1階	ホール	カラクリート(黒) ※既存洗い出しの上に施工		既存壁 新規PB+クロス貼り 新規PB+漆喰塗り、伊賀土塗り	既存野地 既存下地利用+PBの上、和紙貼り	受付カウンター ガスメーター隠し	照明、コンセント、ACコンセント	ガスメーター
	事務所	既存床	H=40杉	既存壁 新規PB+漆喰塗り 新規PB+クロス貼り	既存天井の上、PB+クロス貼り		分電盤、LAN元 照明、コンセント、ACコンセント	
	バックヤード	カラクリート(黒) ※既存洗い出しの上に施工		既存壁	既存天井下地の上、PB+クロス		照明、コンセント	
	トイレ	新規土間コンクリート		既存壁 新規PB+クロス貼り	既存天井下地の上、PB+クロス貼り		照明、E付コンセント、換気扇	洋便器、手洗い器、単水栓、鏡
	厨房①	新規土間コンクリート	H20 杉	PBの上、クロス貼り PBの上、キッチンパネル貼り	既存下地利用+PBの上、クロス貼り		照明、コンセント、ACコンセント、E付コンセント 換気扇	厨房用水栓 厨房機器接続 ※機器はホテル運営側が用意
	厨房②	新規土間コンクリート	H20 杉	PBの上、クロス貼り PBの上、キッチンパネル貼り	既存下地利用+PBの上、クロス貼り		照明、コンセント、ACコンセント、E付コンセント 換気扇	厨房用水栓 厨房機器接続 ※機器はホテル運営側が用意
	玄関	新規土間コンクリート		既存壁 新規PB+漆喰塗り	PBの上、クロス貼り ※新規天井下地	玄関敷居撤去→モルタルで敷居	照明	

客室①、客室②(南棟)仕上表

外部仕上表		基礎	
屋根	差し掛けポリカ屋根→ガルバリウム鋼板屋根に葺き替え	断熱材	客室と客室の新規間仕切り壁天井:グラスウール16K 100mm
軒裏	既存のまま	樋	既存利用
外壁	一部外部漆喰補修 客室②水廻り棟:東側外壁板金ガルバリウム鋼板小波板貼り		
サッシ	アルミサッシ(既存)、木製建具(既存調整、新規建具)		
水切	木製建具敷居:ガルバリウム鋼板		
庇			

内部仕上表								
階	室名	床	巾木	壁	天井	雑工事	電気設備工事	給排水衛生設備工事
南棟 1階	玄関	洗い出し仕上げ ※既存洗い出しの上に施工		既存壁 一部漆喰補修(新規開口部) 一部杉本実板貼り12mm	既存天井	下足収納	照明、コンセント	
	スタッフ廊下 階段	既存階段 杉フローリング15mm 塗装 ※既存床下地利用	H=40杉	既存壁 新規PB+漆喰塗り	既存天井		照明、コンセント	
	スタッフ廊下	杉フローリング15mm 塗装 ※新規床下地	H=40杉	既存壁 一部漆喰補修(新規開口部)	既存天井		照明、コンセント	
	廊下 客室①、②入口	杉フローリング15mm 塗装 ※既存床下地利用		既存壁 新規PB+漆喰塗り	既存天井	構造補強工事 荒壁/パネル+漆喰塗り	照明、コンセント	
	客室① (和室6畳)	畳表替え 杉フローリング15mm(押入) 塗装 ※押入内新規床下地		既存壁 新規PBの上、伊賀土塗り、聚楽塗り 新規PBの上、クロス貼り(押入)	既存天井 新規PBの上、クロス貼り 新規PBの上、伊賀土塗り(ミニバー)	家具工事(ミニバー) ハンガーパイプ	照明、コンセント、ACコンセント、LAN	
	客室① (縁)	杉フローリング15mm 塗装 ※既存床下地利用		既存壁 新規PBの上、聚楽塗り、漆喰塗り	既存天井		照明、コンセント	
	客室① (洗面脱衣)	杉フローリング15mm 塗装 ※新規下地	H=40杉	新規PBの上、漆喰塗り	杉本実板12mm ※新規天井下地	洗面カウンター 桧板30mm	照明、E付コンセント	混合水栓、洗面器、鏡
	客室① (トイレ)	杉フローリング15mm 塗装 ※新規下地	H=40杉	新規PB+漆喰塗り	PBの上、クロス貼り ※新規天井下地		照明、E付コンセント、換気扇	洋便器、紙巻き器
	客室① (脱衣)	サーモタイル300角		新規PB+漆喰塗り	桧本実板12mm ※新規天井下地	棚板 桧30mm 洗面カウンター 桧板30mm	照明、E付コンセント	手洗い器、混合水栓、鏡
	客室① (浴室)	サーモタイル300角		H900までサーモタイル 桧本実板12mm	桧本実板12mm ※新規天井下地		照明、換気扇	シャワー混合栓、浴槽用混合栓、排水目皿、鏡 桧風呂
	客室① (階段室)	踏板 桧無垢板30mm 塗装 蹴込 桧無垢板15mm		既存壁 新規PB+聚楽塗り	PBの上、和紙貼り ※新規天井下地	手すり	照明、コンセント	
	客室② (和室6畳)	畳表替え		既存壁 新規PB+伊賀土塗り 新規PB+聚楽塗り	既存天井	家具工事(ミニバー) ハンガーパイプ	照明、コンセント、ACコンセント	
	客室② (階段室)	踏板 桧無垢板30mm 塗装 蹴込 桧無垢板15mm		既存壁 新規PB+聚楽塗り	PBの上、和紙貼り ※新規天井下地	手すり	照明、コンセント	
	客室② (縁)	杉フローリング15mm 塗装 ※既存床下地利用		既存壁 新規PBの上、聚楽塗り	既存天井		照明、コンセント	
	客室② (茶室6畳)	畳表替え		既存壁 新規PB+聚楽塗り	既存天井		照明、コンセント、ACコンセント	
南棟 2階	客室① (和室6畳)	畳表替え		既存壁 新規PB+聚楽塗り	既存天井		照明、コンセント、ACコンセント	
	客室① (出窓)	既存床		既存壁 新規PB+漆喰塗り	既存天井		コンセント、LAN	
	客室② (和室6畳)	畳表替え		既存壁 新規PB+聚楽塗り	既存天井		照明、コンセント、ACコンセント	
	客室② (出窓)	既存床		既存壁 新規PB+漆喰塗り	既存天井		コンセント、LAN	
	客室② (廊下)	杉フローリング15mm 塗装 ※既存床下地利用		既存壁 新規PB+聚楽塗り	既存天井		照明、コンセント	
	客室② (洗面脱衣)	サーモタイル300角		100角タイル 新規下地	既存天井	洗面カウンター 桧板30mm	照明、コンセント、E付コンセント	洗面器、混合水栓、鏡 洋便器、紙巻き器
	客室② (浴室)	ハーフユニットバス		1段300角サーモタイル 桧本実板12mm	既存天井		照明、換気扇	ハーフユニットバス、シャワー混合水栓、鏡
	廊下 (スタッフ)	既存床		既存壁 新規PB+聚楽塗り	既存天井		照明、コンセント	


客室③(蔵)仕上表

外部仕上表			
屋根		基礎	
		断熱材	
		種	
軒裏			
外壁	新規窓廻り漆喰補修		
サッシ	木製建具(既存調整、新規建具)		
水切			
庇			

内部仕上表								
階	室名	床	巾木	壁	天井	雑工事	電気設備工事	給排水衛生設備工事
蔵 1 階	客室③ (リビング土間)	土間:300角タイル 新規床下地		既存壁 新規PB+漆喰塗り	既存天井	上框	照明、コンセント	
	客室③ (リビング)	杉フローリング15mm 塗装 新規床下地		既存壁 腰板壁 杉本実板15mm 新規PB+漆喰塗り 新規PB+クロス貼り(押入)	既存天井	ハンバーパイプ(押入)	照明、コンセント、ACコンセント、LAN	
	客室③ (洗面脱衣)	サーモタイル300角 新規下地		既存壁 新規PB+漆喰塗り	既存天井	洗面カウンター 桧板30mm	照明、コンセント、E付コンセント、換気扇	洗面器、混合水栓、耐食鏡、洋便器、紙巻き器
	客室③ (浴室)	サーモタイル300角 新規下地		H900までサーモタイル 桧本実板12mm	桧本実板12mm ※新規天井下地		照明、換気扇	シャワー混合栓、浴槽用混合栓、排水目皿、鏡 桧風呂
	客室③ (階段)	踏板 桧無垢板30mm 塗装 蹴込 桧無垢板15mm		既存壁 新規PB+漆喰塗り	既存利用	手すり	照明	
蔵 2 階	客室③ (寝室)	杉フローリング15mm 塗装 新規下地		既存壁 新規PB+漆喰塗り	既存天井	手すり壁 新規窓	照明、コンセント、ACコンセント	


レストラン(東棟、渡り廊下)仕上表

外部仕上表								
屋根					基礎 断熱材 樋	既存利用		
軒裏	既存のまま							
外壁	一部外部漆喰補修							
サッシ	アルミサッシ(既存)、木製建具(既存調整、新規建具)							
水切								
庇								
内部仕上表								
階	室名	床	巾木	壁	天井	雑工事	電気設備工事	給排水衛生設備工事
東棟 1階	レストラン (13畳)	畳表替え ※既存床下地利用		既存壁 構造補強部分新規PB+聚楽塗り	既存天井	構造補強工事 杉板両面張り	照明、コンセント、ACコンセント、換気扇	
	レストラン (10畳)	畳表替え ※既存床下地利用		既存壁 構造補強部分新規PB+聚楽塗り	既存天井		照明、コンセント、換気扇	
	レストラン (回廊北側)	杉フローリング15mm 塗装 ※既存床の上に施工		既存壁 構造補強部分 杉板貼り	既存天井	構造補強工事 杉板両面張り	照明、コンセント	
	レストラン (回廊西側)	杉フローリング15mm 塗装 ※既存床の上に施工		既存壁	既存天井	構造補強工事 格子壁	照明、コンセント	
	レストラン (回廊南側)	杉フローリング15mm 塗装 ※既存床の上に施工		既存壁 新規PBの上、伊賀土塗り	既存天井	構造補強工事 杉板両面張り(押入) キャッシャーカウンター	照明、コンセント	
	レストラン (入口)	300角タイル貼り ※既存床の上に施工		既存壁	既存天井	下足収納	照明、コンセント	
	レストラン (階段)	杉フローリング15mm 塗装 ※既存床の上に施工、一部新規下地		新規PBの上、漆喰塗り 杉本実板12mm	一部PBの上、和紙貼り 既存天井		照明、コンセント	
	レストラン (トイレ)	サーモタイル300角 ※新規下地	H=40杉	PBの上、クロス貼り 新規下地	PBの上、クロス貼り 新規下地		照明、E付コンセント、換気扇	洋便器、紙巻き器、手洗い器、単水栓、鏡
東棟 2階	レストラン (渡り廊下)	杉フローリング15mm 塗装 構造用合板24mm下地		既存壁 新規PBの上、漆喰塗り 一部PBの上、キッチンパネル	既存天井	既存手すり一部加工	照明、E付コンセント、換気扇	給水、排水配管 厨房機器接続 ※機器はホテル運営側が用意
	レストラン (パーティールーム)	畳表替え		既存壁 構造補強部分新規PB+聚楽塗り	既存天井		照明、コンセント、ACコンセント、換気扇	
	レストラン (回廊北側)	杉フローリング15mm 塗装 ※既存床の上に施工		既存壁	既存天井	構造補強工事 格子壁	照明、コンセント	
	レストラン (回廊西側)	杉フローリング15mm 塗装 ※既存床の上に施工		既存壁	既存天井	構造補強工事 格子壁	照明、コンセント	
	レストラン (回廊南側)	杉フローリング15mm 塗装 ※既存床の上に施工		既存壁 構造補強部分 杉板貼り	既存天井		照明、コンセント	

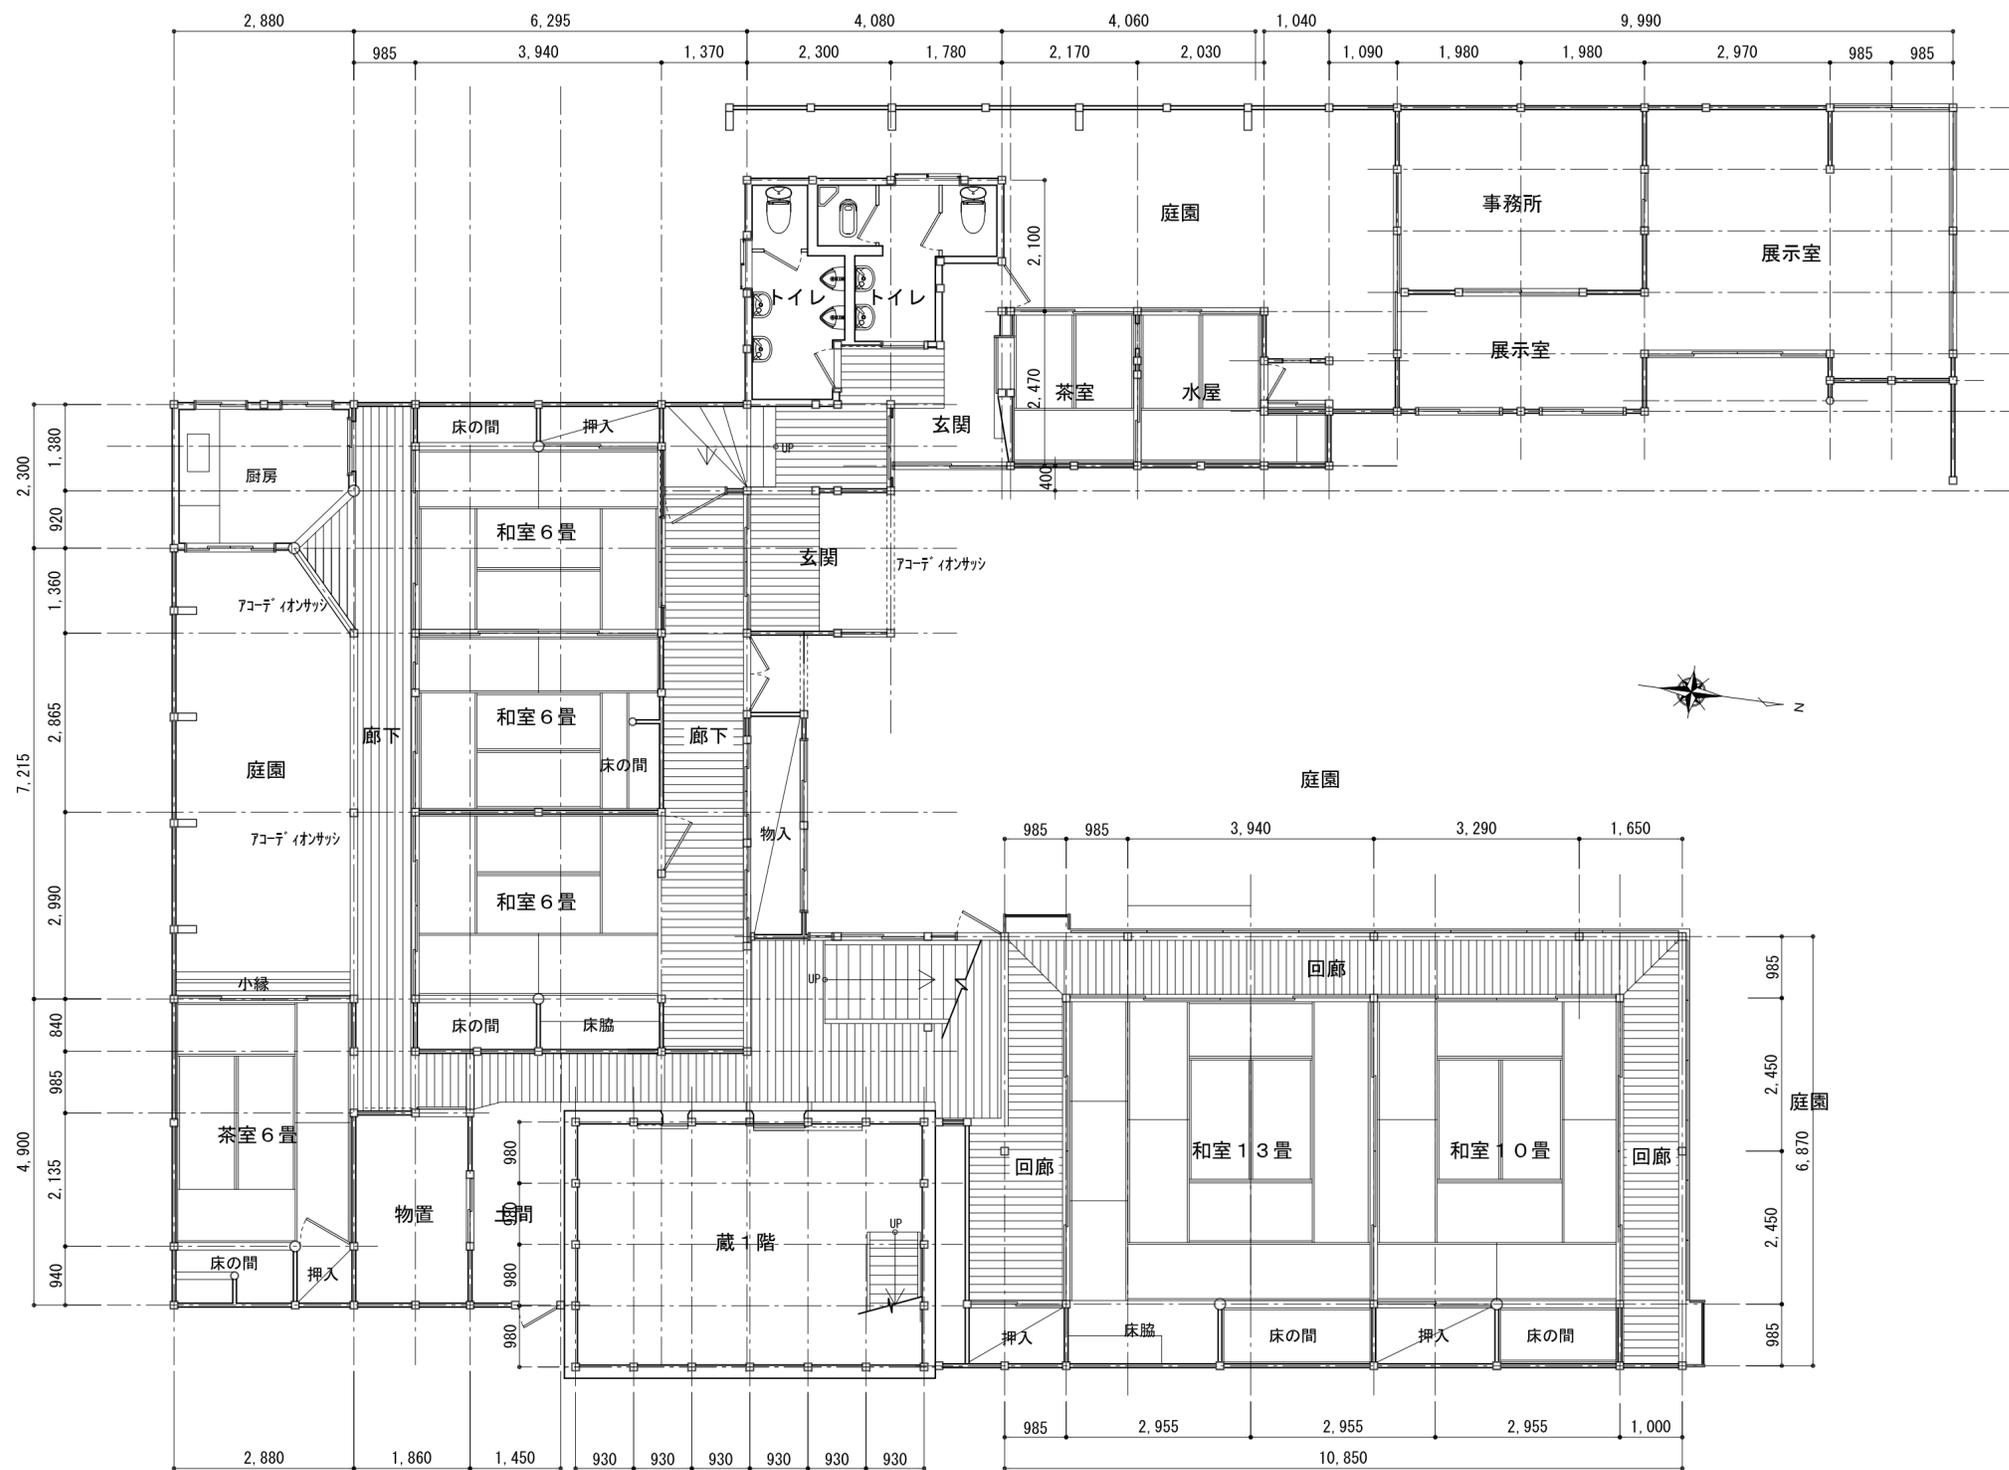

既存1階 平面図 S=1:80


TITLE	NAME	SCALE	DATE	SHEET NO.
栄楽館施設改修工事	既存1階平面図	1/80	2019/09/30	01

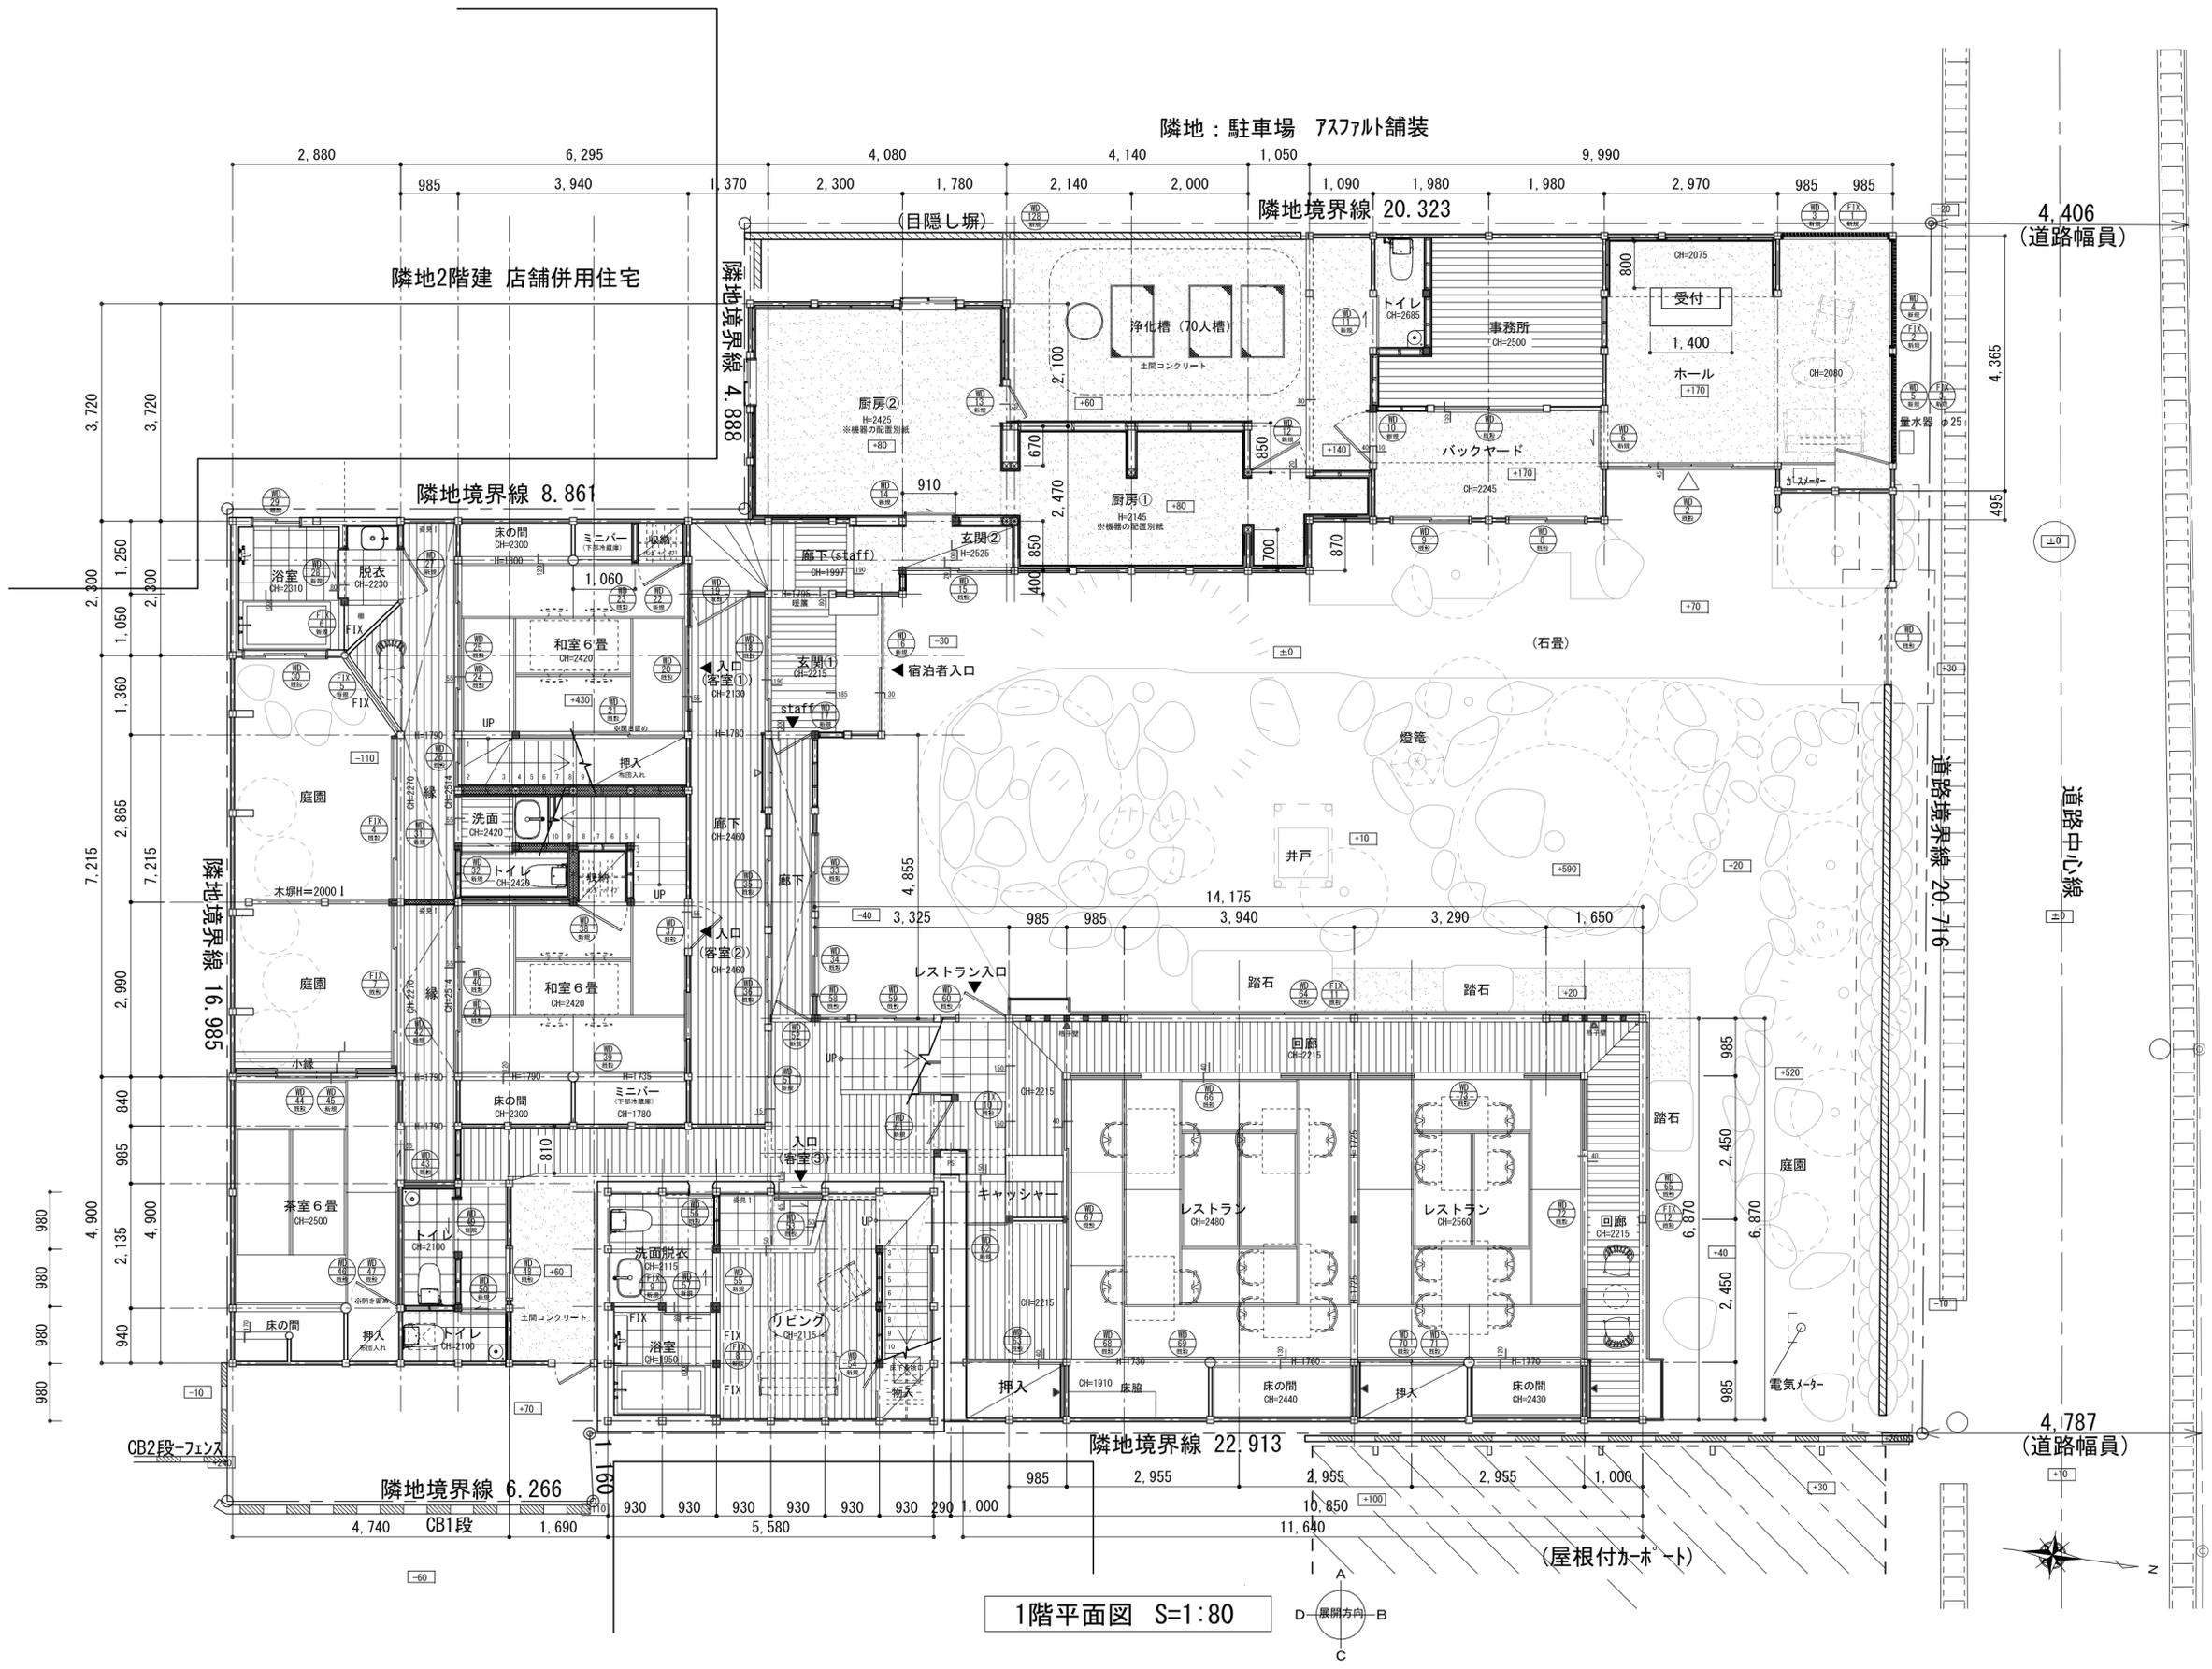


1階平面図 S=1:80

凡例	
□	既存柱
■	新規化粧柱 桧105~120
□	新規野物柱 桧105~120
▽	補強壁 荒壁ハネル貼り
▼	補強壁 厚杉板面貼り 30×180
▽	補強壁 格子壁 90×90
○	建具記号
□	天井点検口
□	床下点検口
※畳の部屋は各部屋点検口設置	

階	面積㎡ (坪)
1階床面積	286.31㎡ (86.60坪)
2階床面積	173.67㎡ (52.53坪)
延床面積	459.98㎡ (139.13坪)
敷地面積	566.86㎡ (171.48坪)

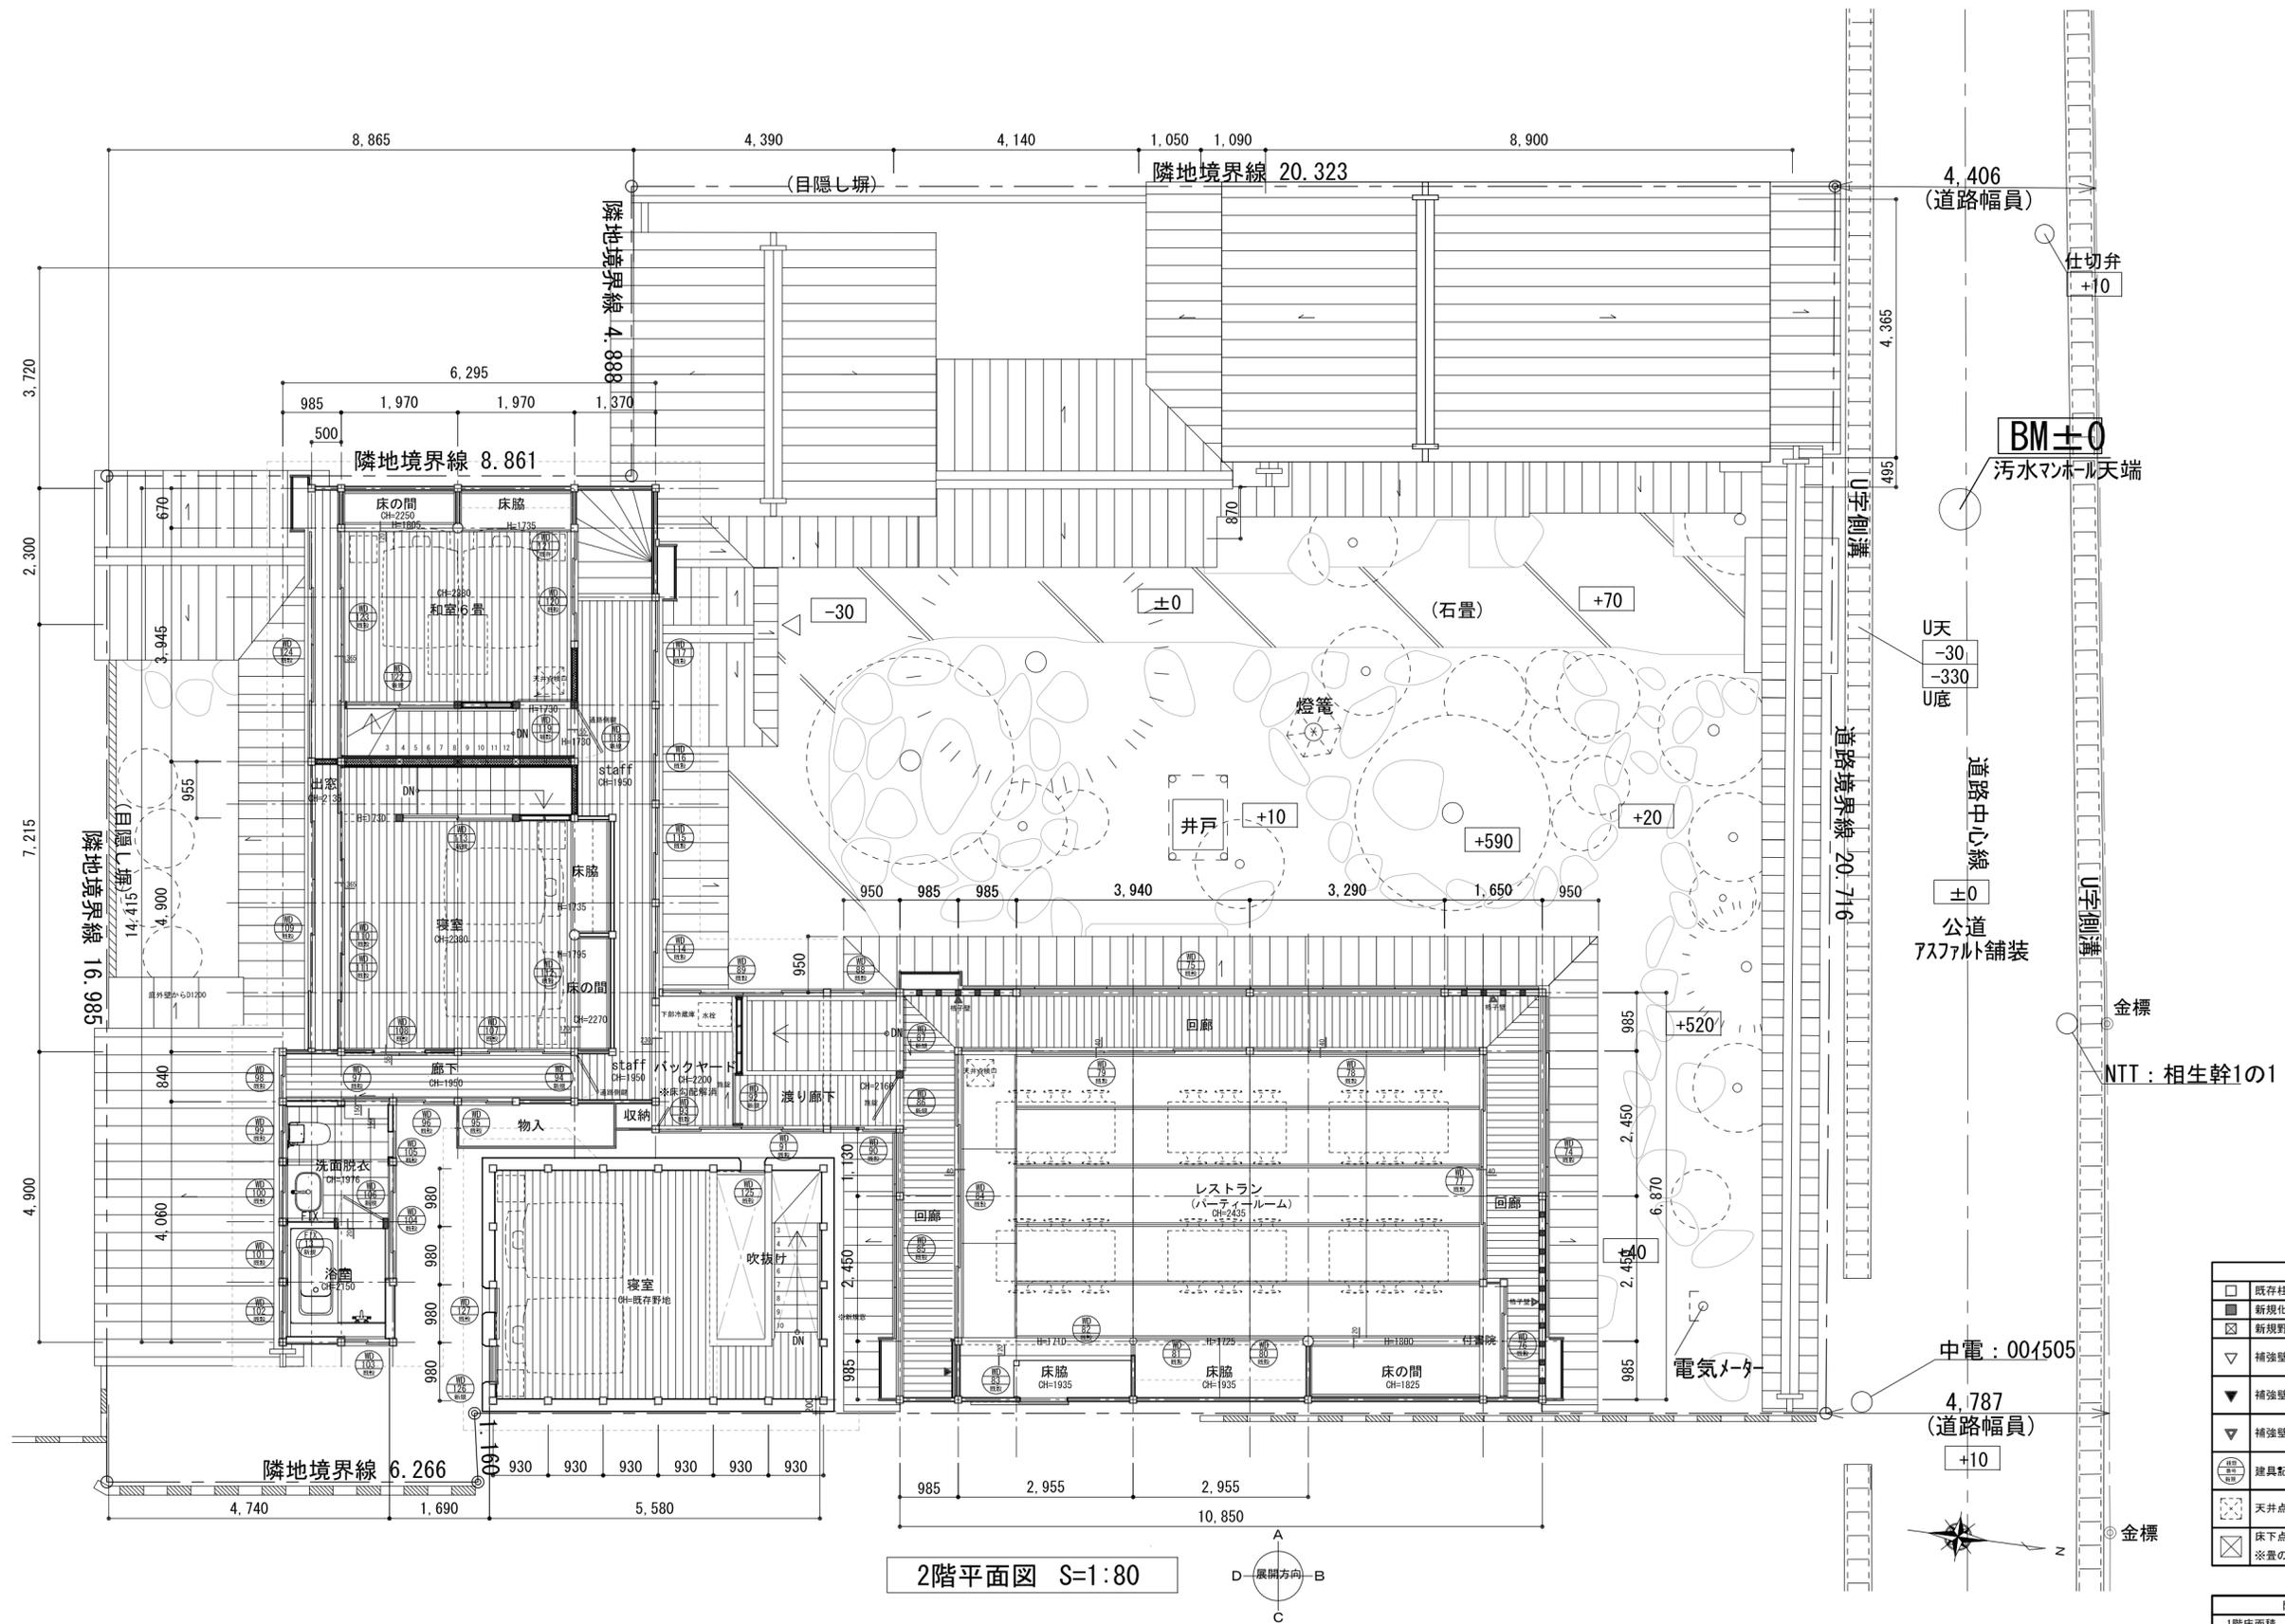

2階平面図 S=1:80

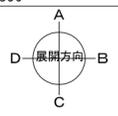

凡例	
□	既存柱
■	新規化粧柱 柱105~120
□	新規野物柱 柱105~120
▽	補強壁 荒壁パネル貼り
▽	補強壁 厚杉板両面貼り 30×180
▽	補強壁 格子壁 90×90
○	器具記号
□	天井点検口
□	床下点検口
※畳の部屋は各部屋点検口設置	

階	面積㎡ (坪)
1階床面積	286.31㎡ (86.60坪)
2階床面積	173.67㎡ (52.53坪)
延床面積	459.98㎡ (139.13坪)
敷地面積	566.96㎡ (171.48坪)


TITLE
栄楽館施設改修工事

NAME
改修2階平面図

SCALE
1/80


DATE
2019/09/30

SHEET NO.
04

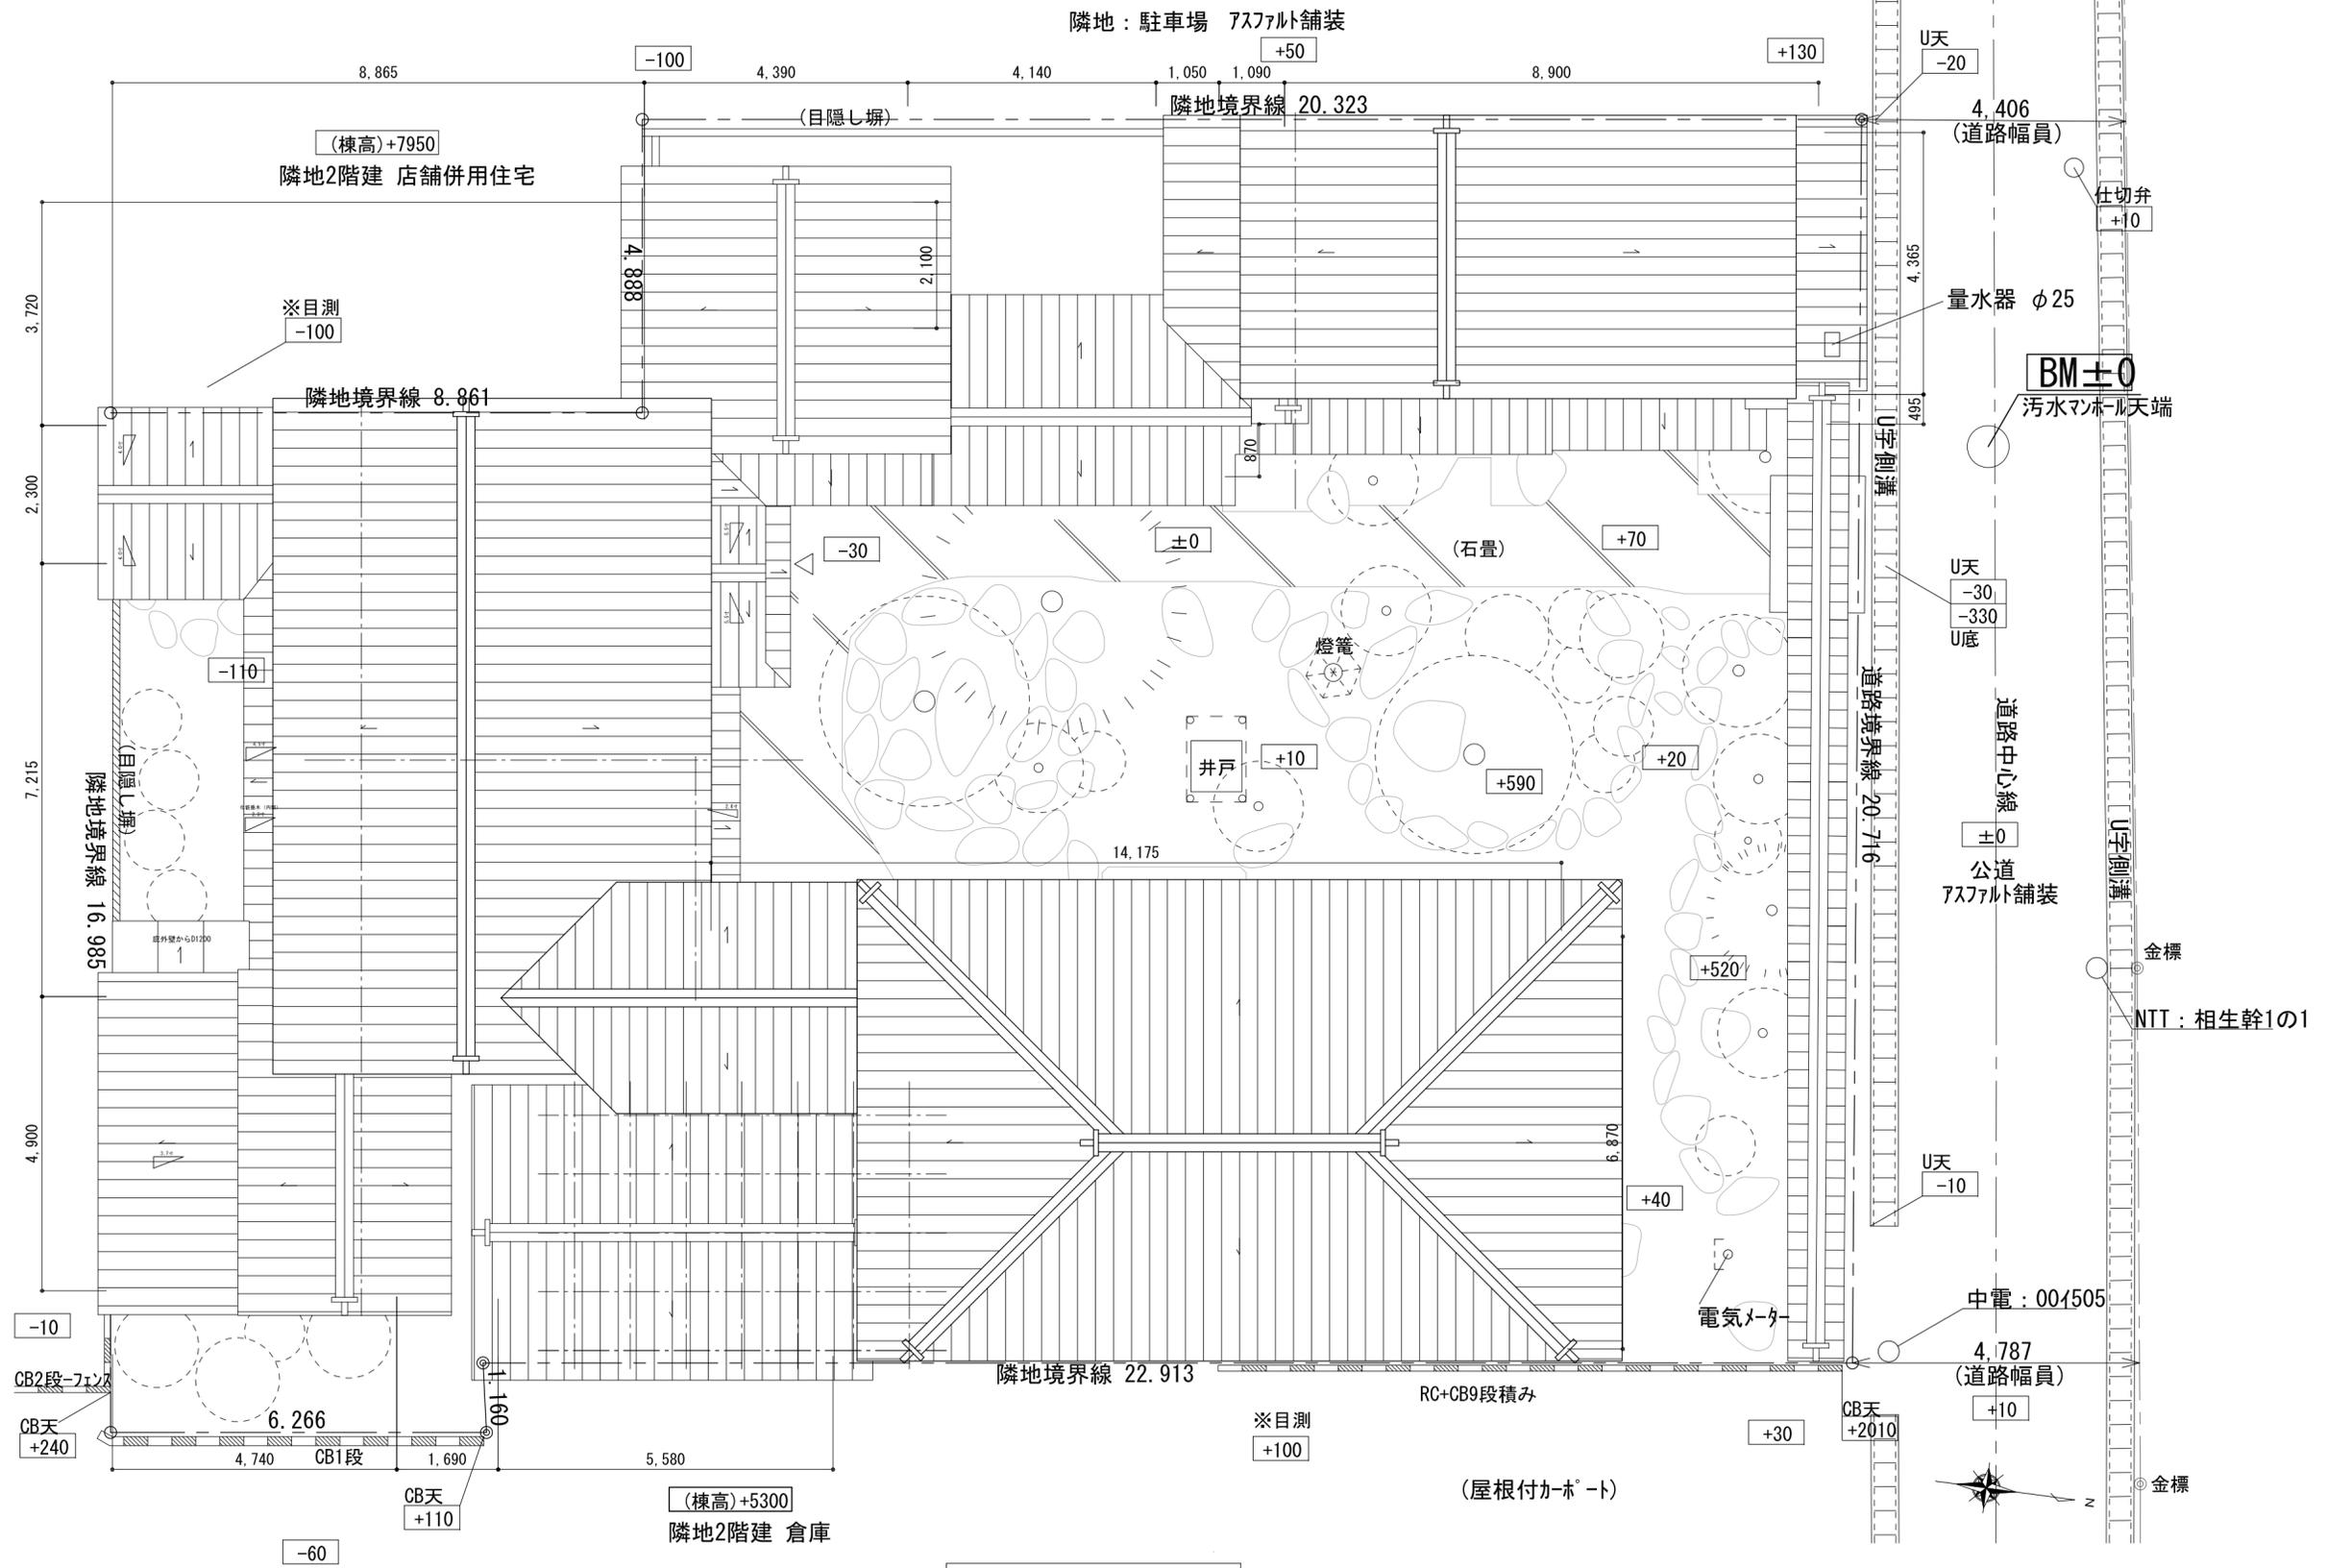


配置図 S=1:100



TITLE	NAME	SCALE	DATE	SHEET NO.
栄楽館施設改修工事	改修屋根伏図	1/80	2019/09/30	05

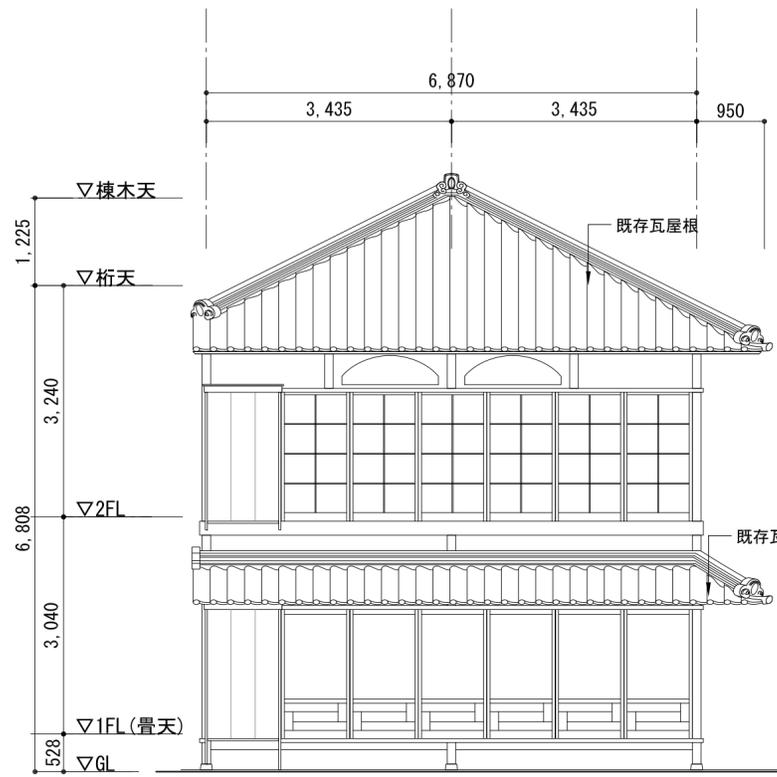

東棟 北立面図 S=1:70

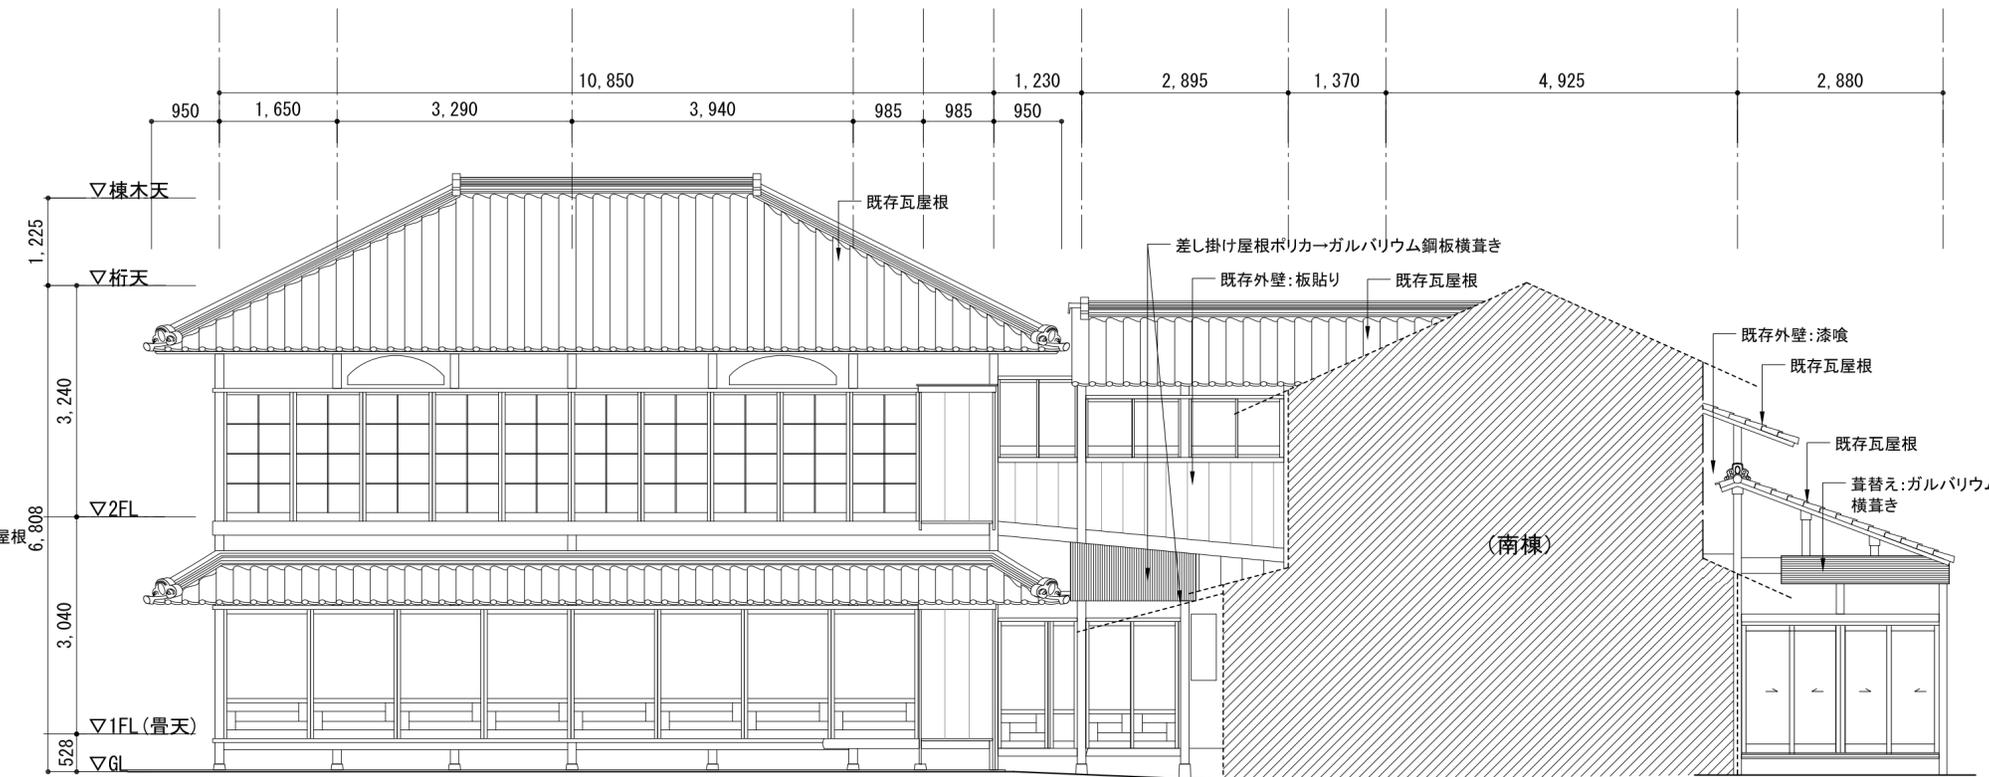


東棟 西立面図 S=1:70

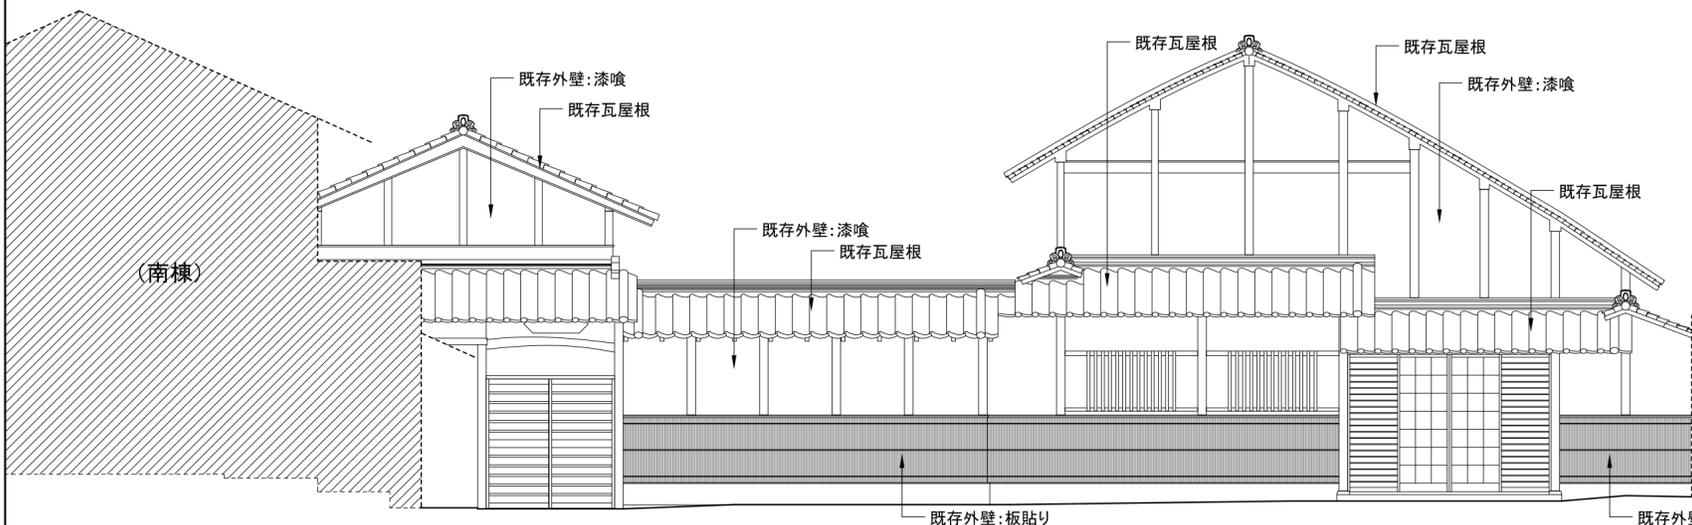
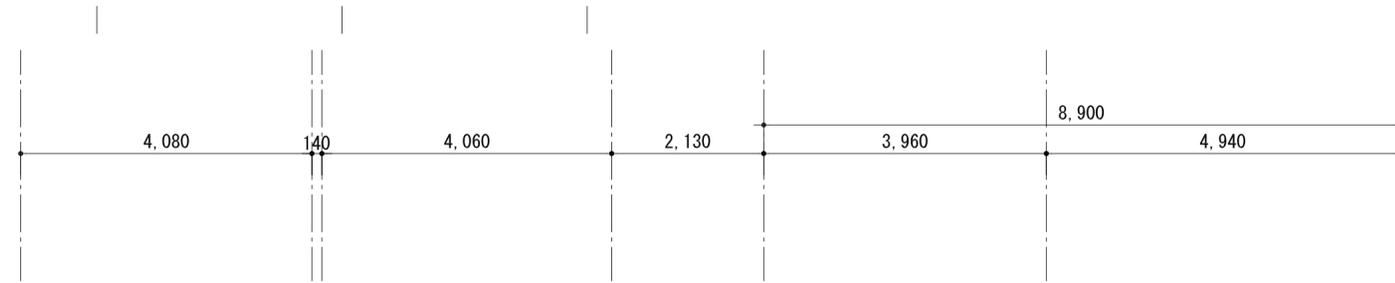


厨房・事務所棟 東立面図 S=1:70

<事務所棟>

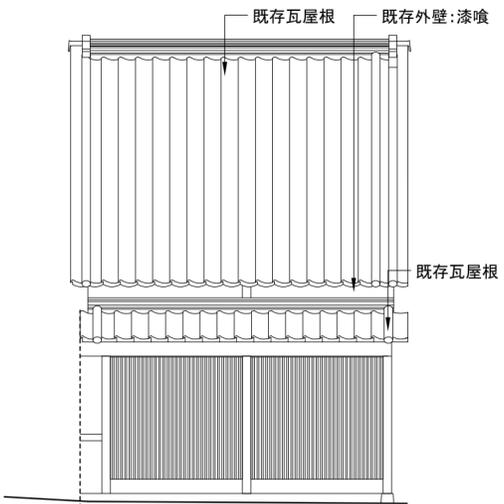


事務所棟 北立面図 S=1:70

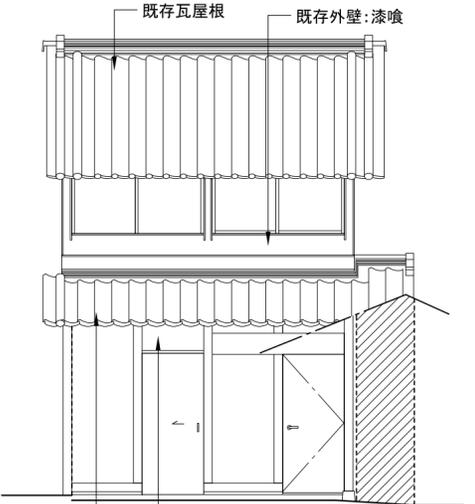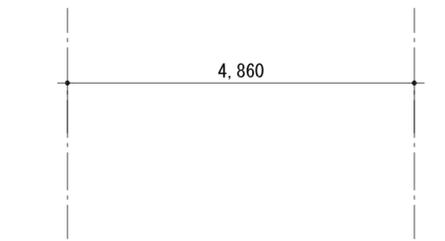


事務所棟 南立面図 S=1:70

TITLE	NAME	SCALE	DATE	SHEET NO.
栄楽館施設改修工事	改修立面図(1)	1/70	2019/09/30	06

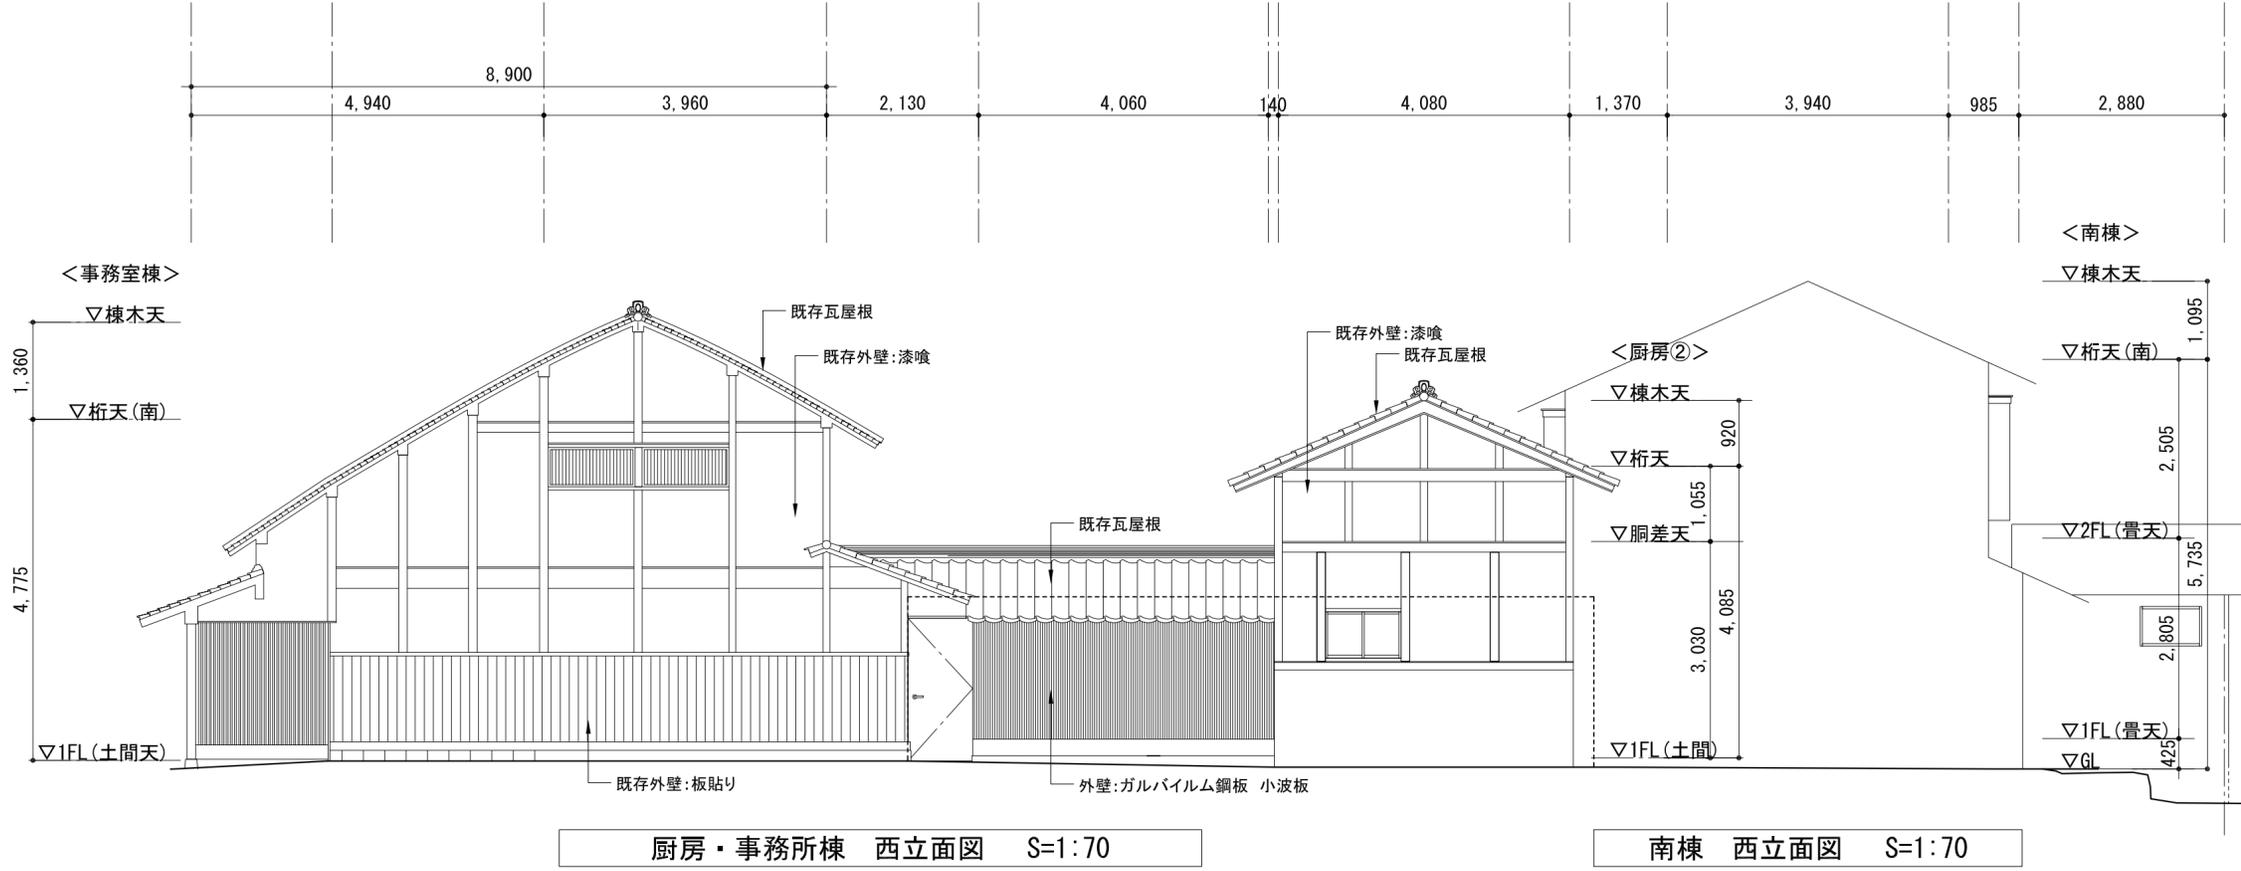


厨房・事務所棟 西立面図 S=1:70

南棟 西立面図 S=1:70

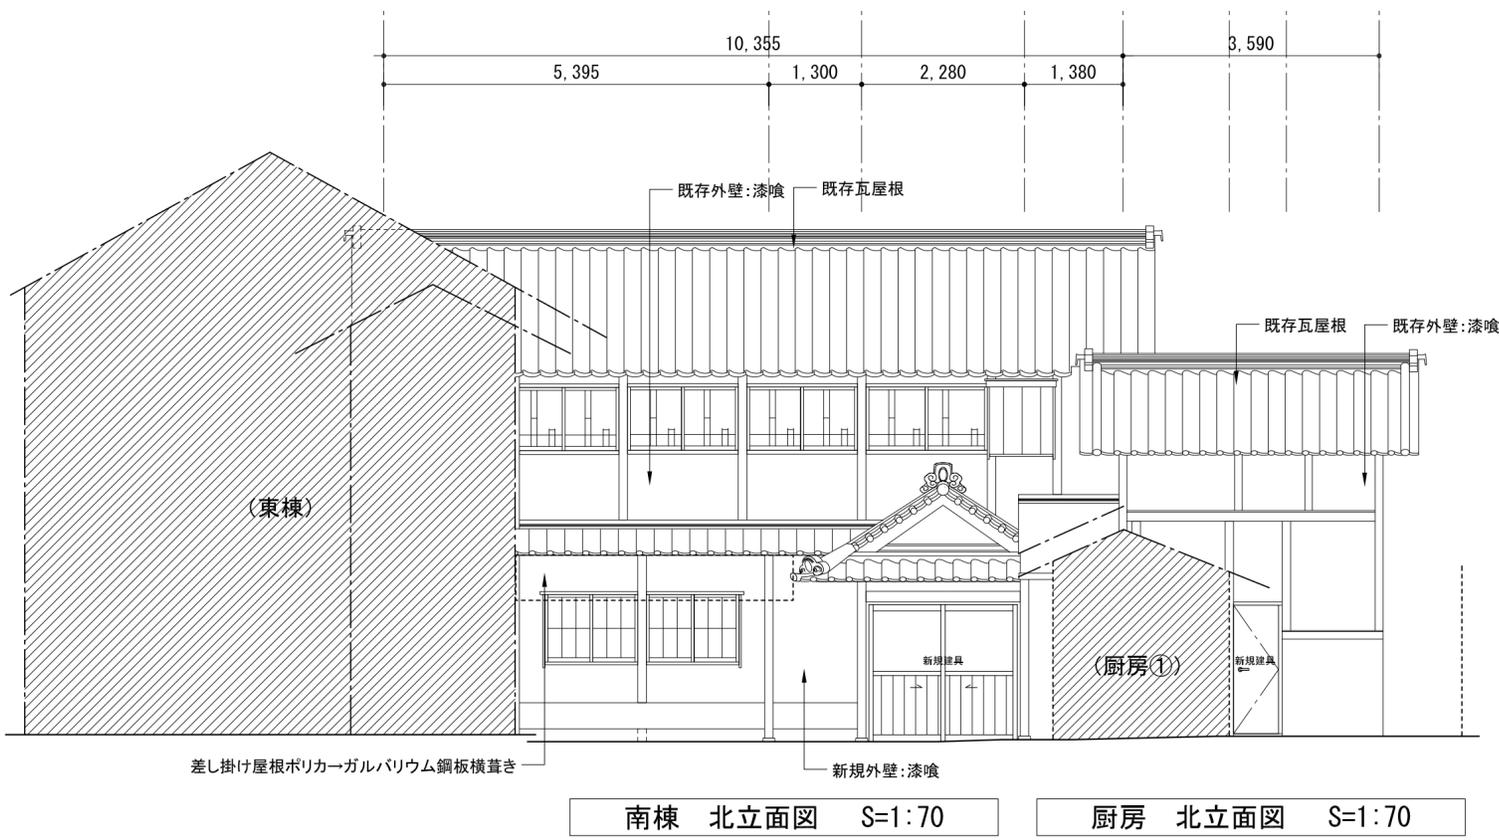


南棟 北立面図 S=1:70


厨房 北立面図 S=1:70

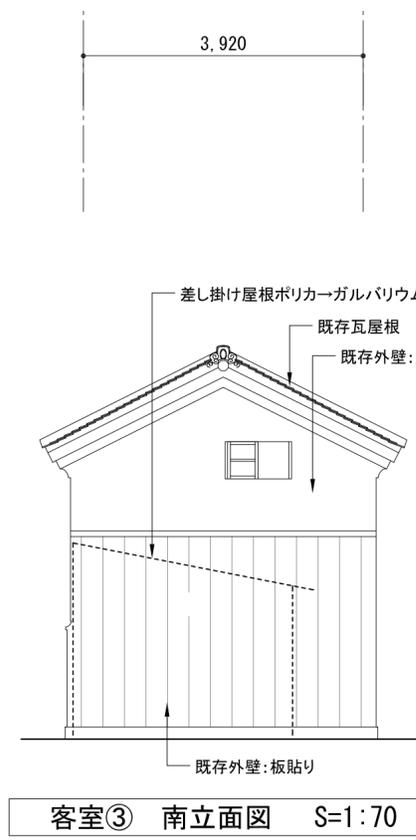


客室③ 南立面図 S=1:70

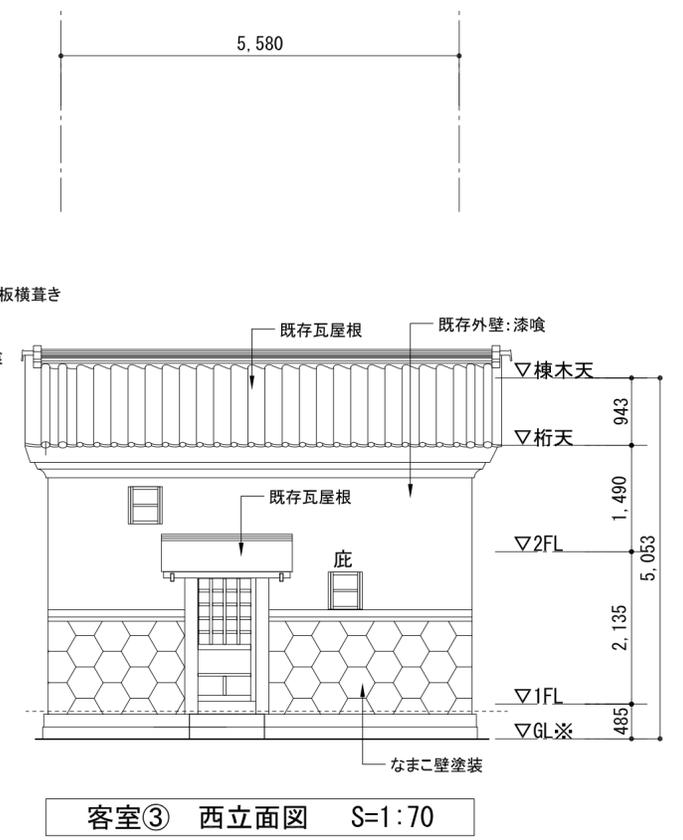

客室③ 西立面図 S=1:70

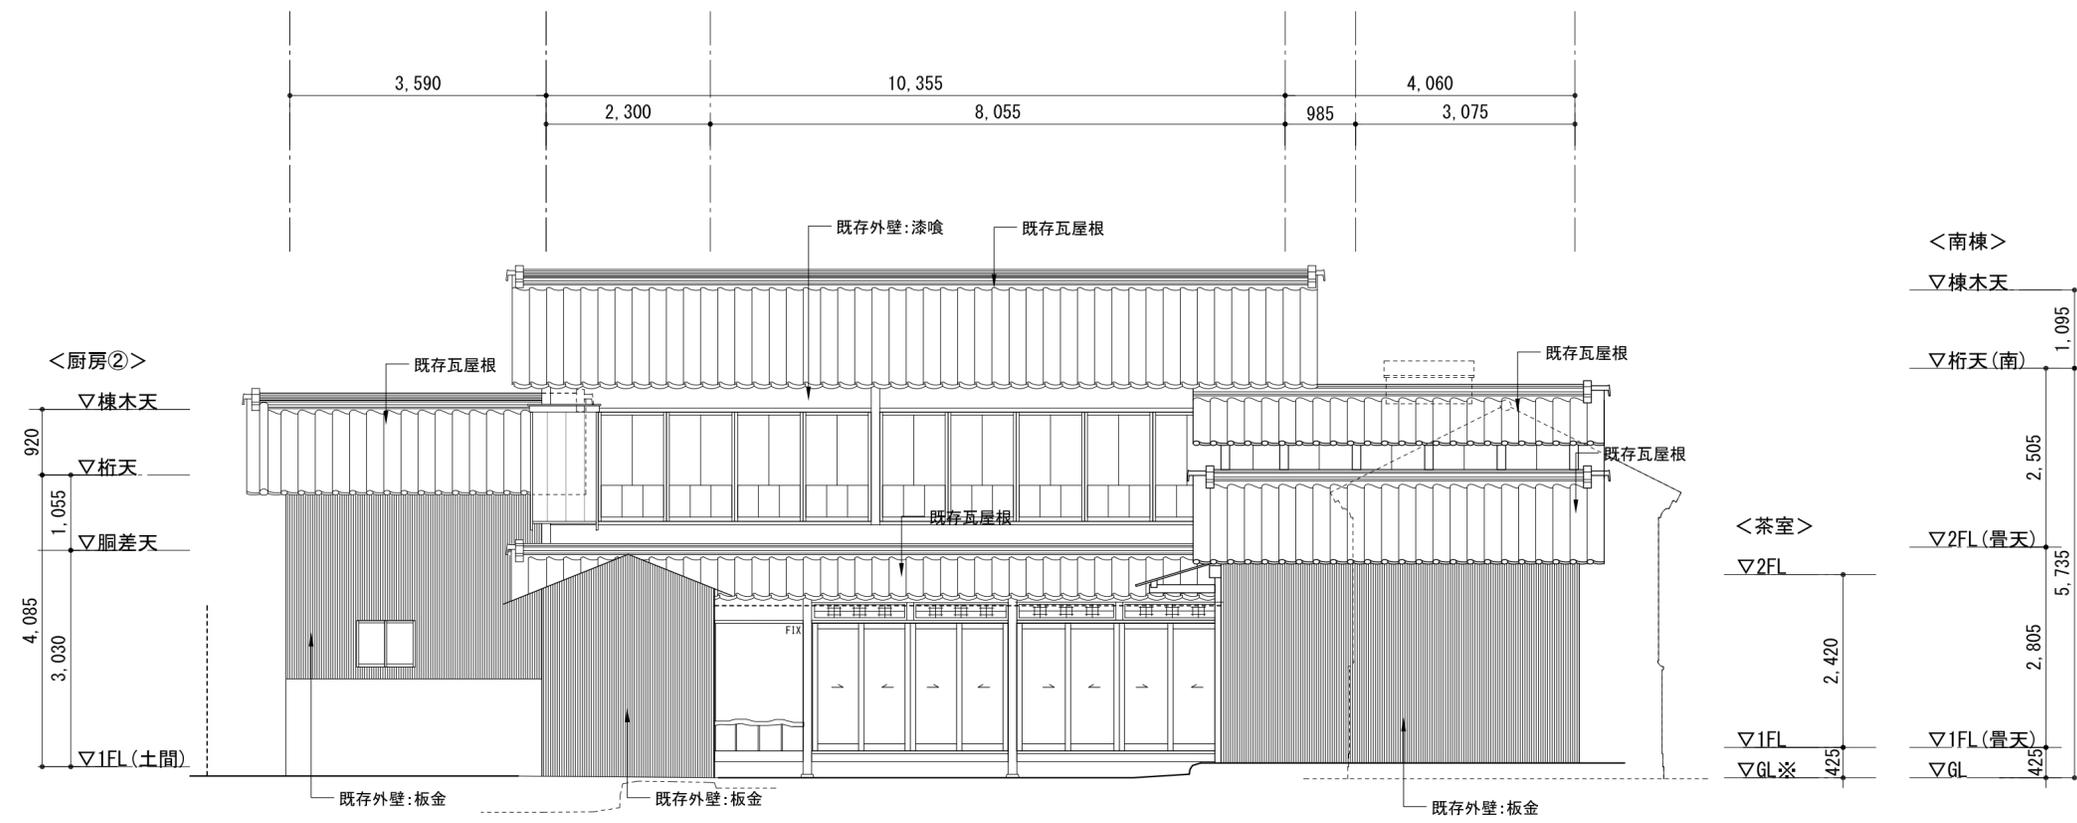



厨房・南棟 南立面図 S=1:70

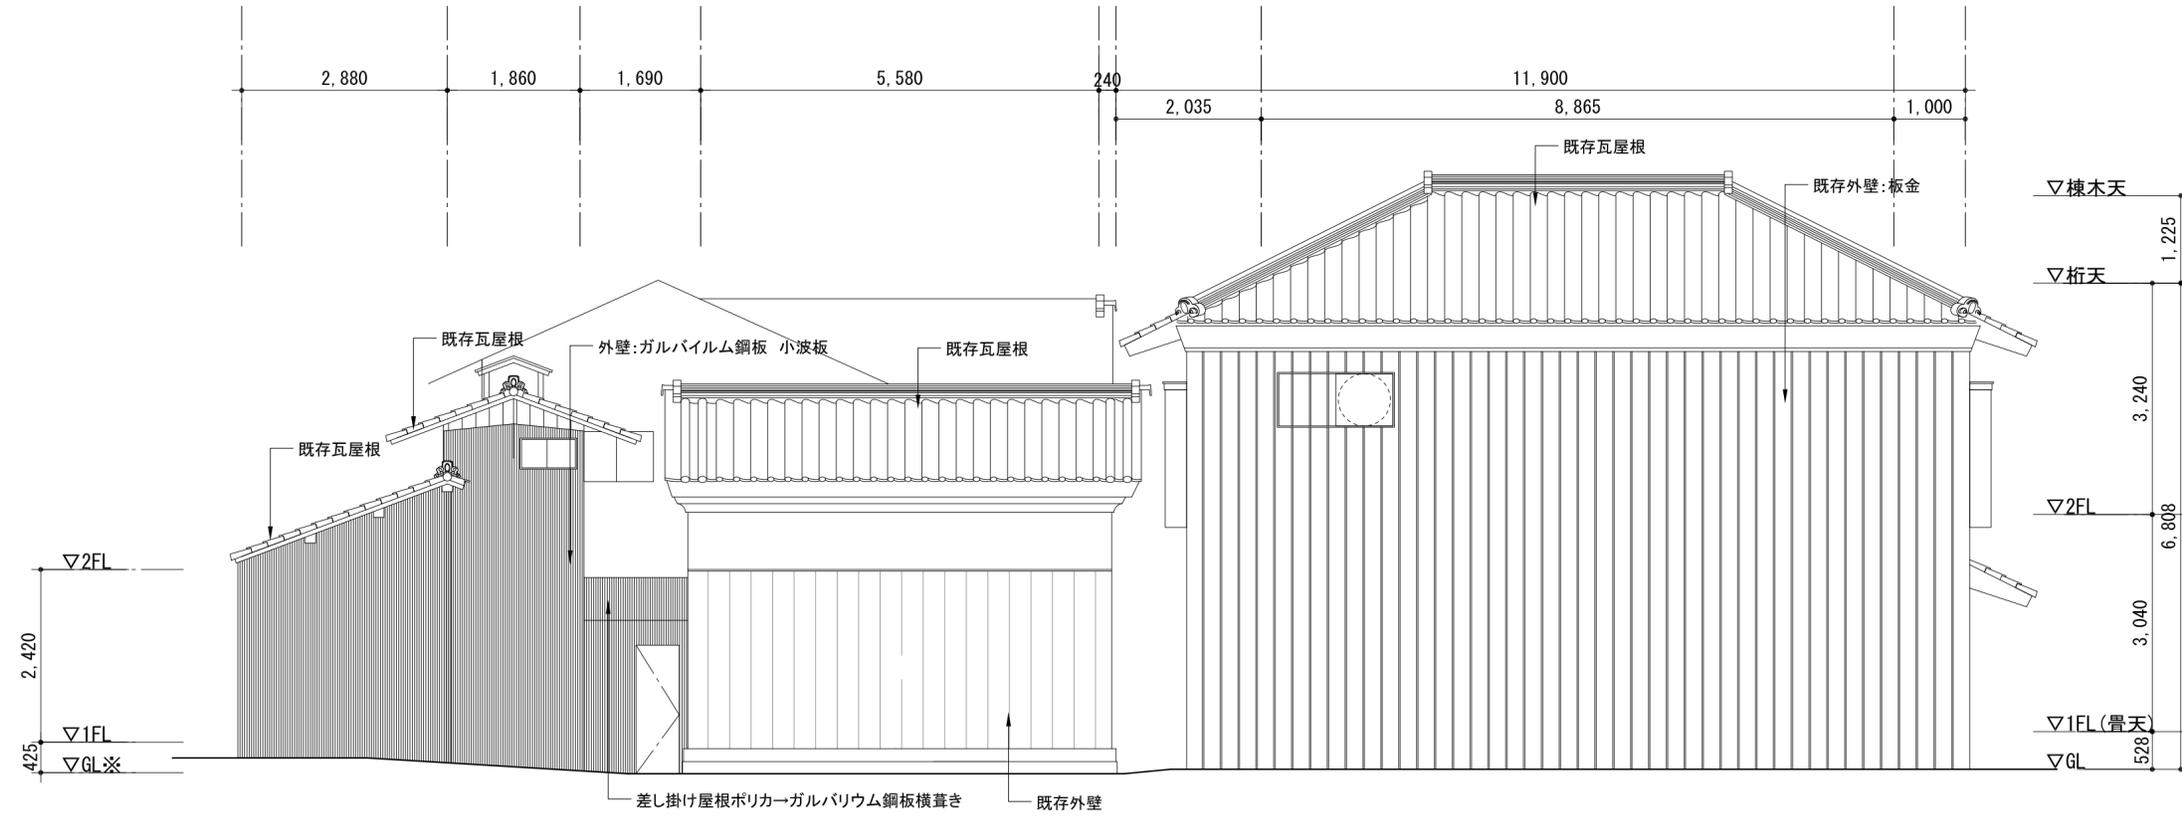


客室③ 東立面図 S=1:70

東棟 東立面図 S=1:70

TITLE	NAME	SCALE	DATE	SHEET NO.
栄楽館施設改修工事	改修立面図(3)	1/70	2019/09/30	08

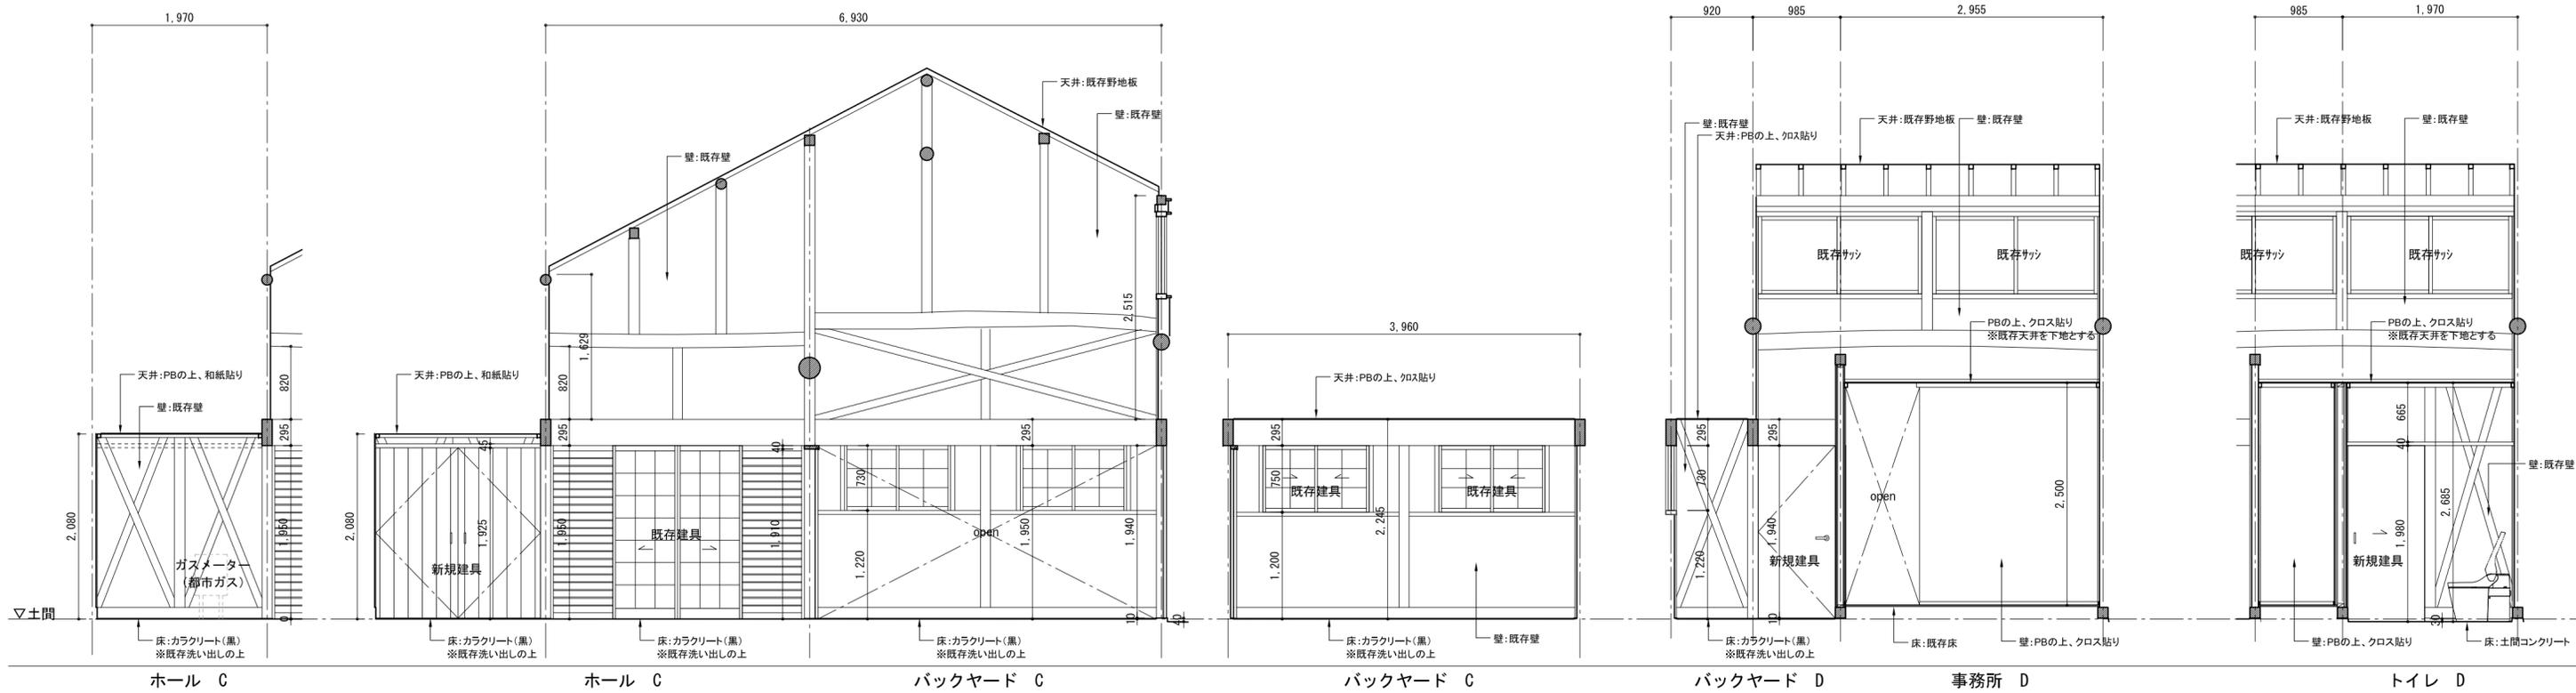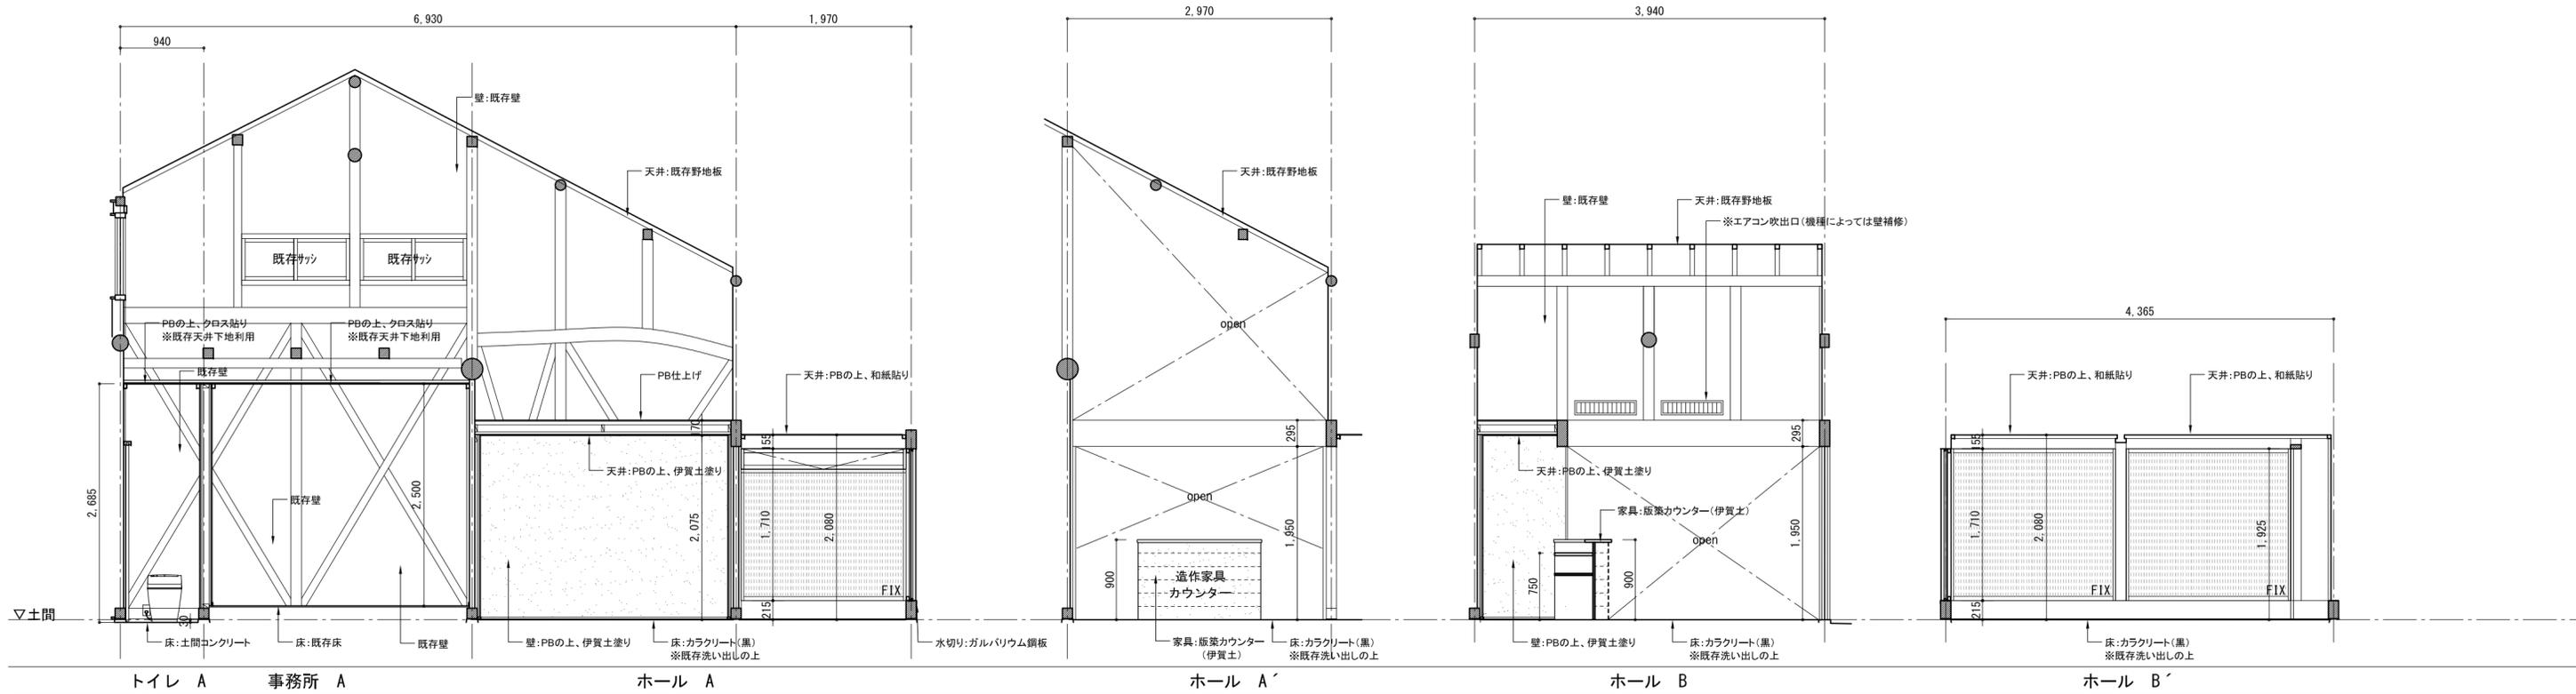

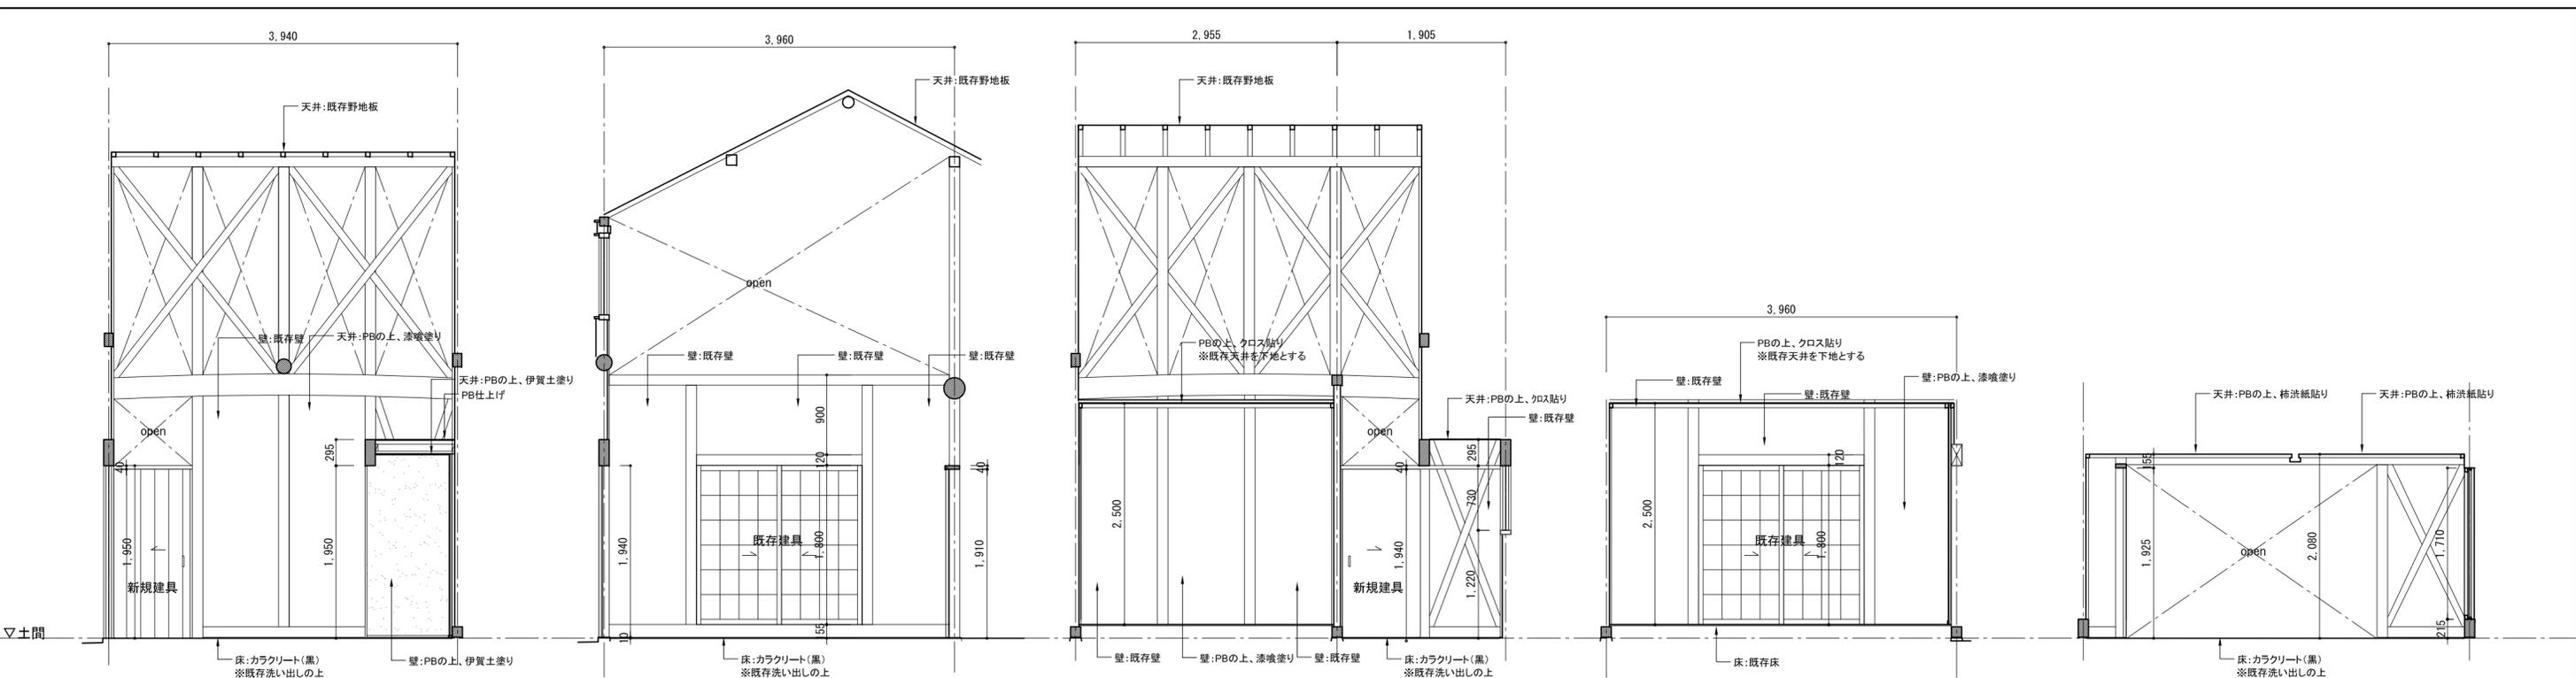

ホール D


バックヤード A

事務所 B

バックヤード B

事務所 C

ホール B'

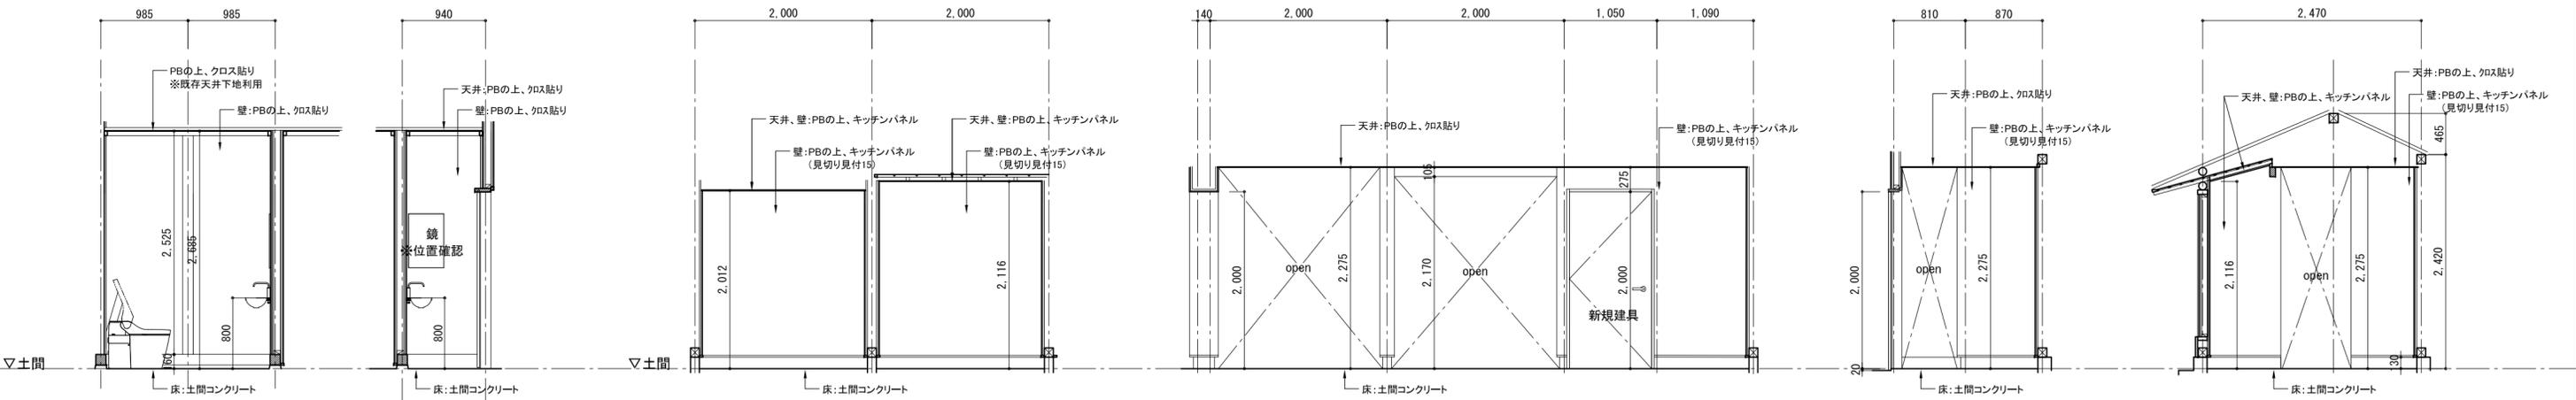

トイレ B


トイレ C

厨房① A

厨房① A'

厨房① B

厨房① B'

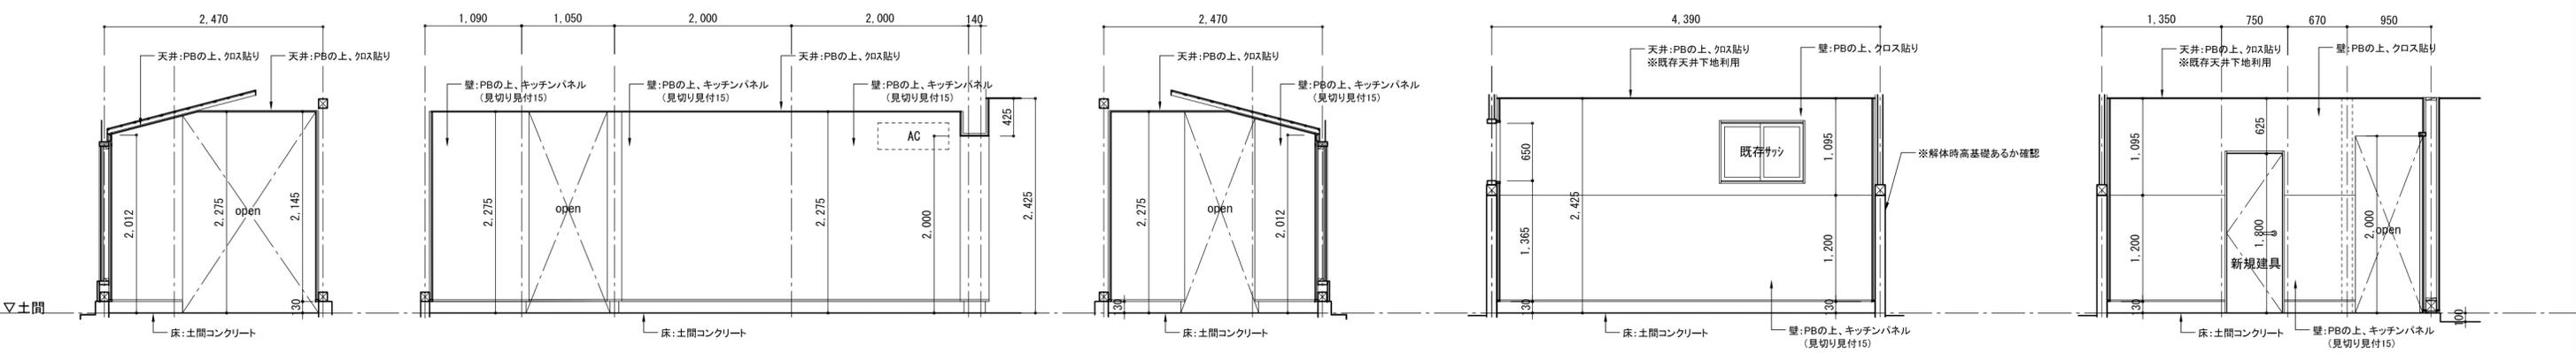


厨房① B'

厨房① C


厨房① D

厨房② A


厨房② B

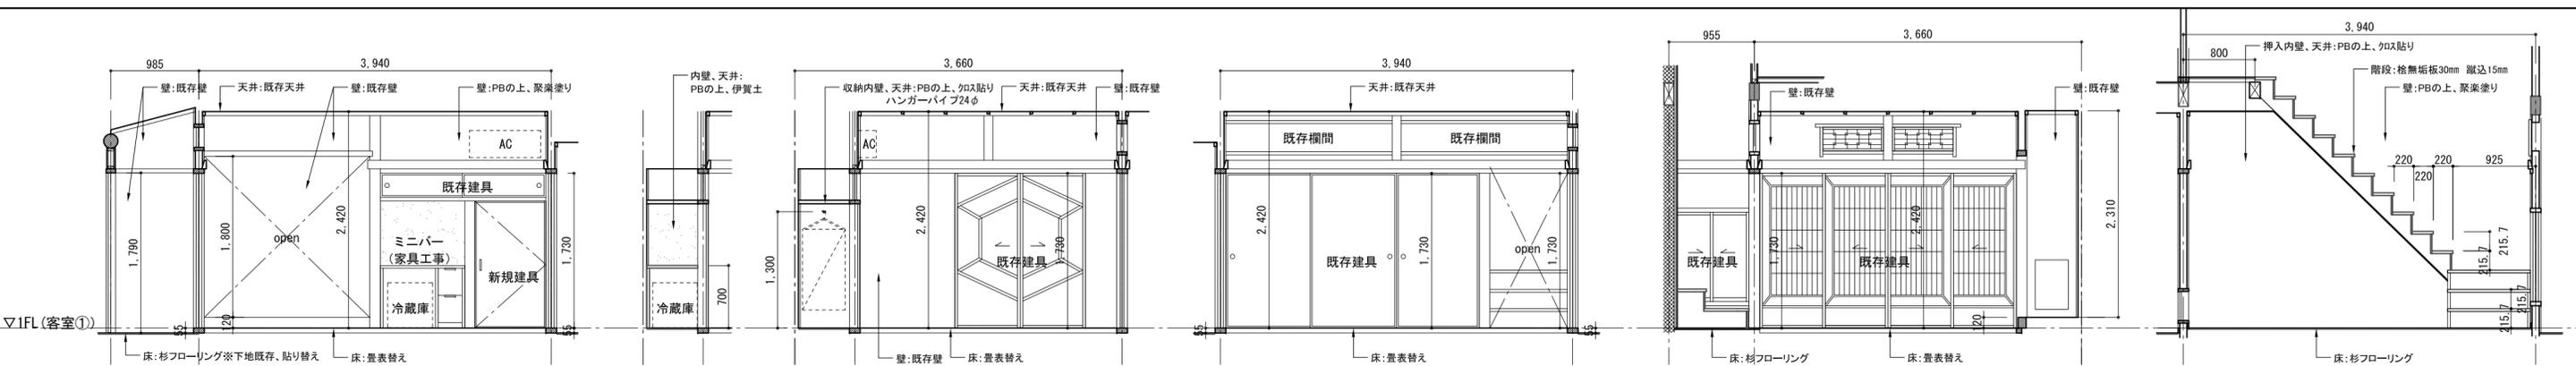


客室① 縁 A 和室6畳(1) A 和室6畳(1) B 和室6畳(1) C 和室6畳(1) D 和室6畳(1) C (押入)

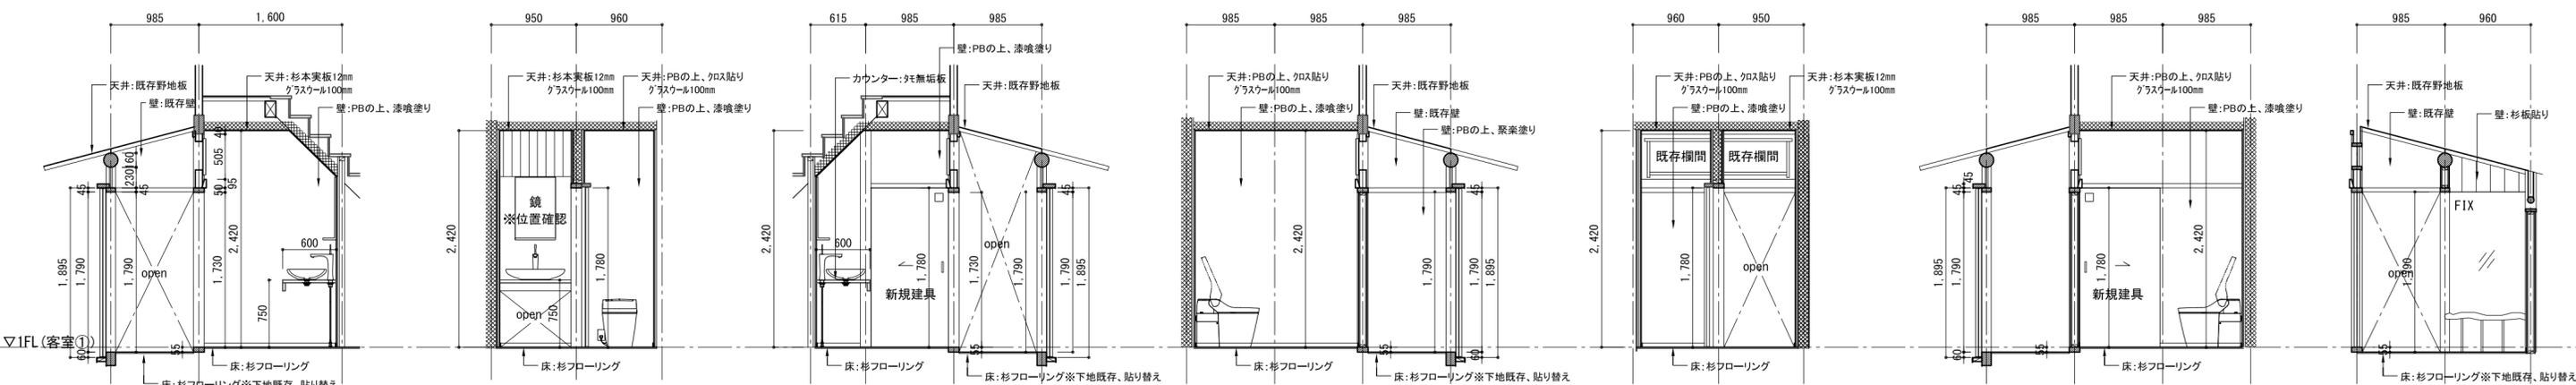


客室① 縁 A 洗面 A 洗面 B トイレ B 洗面 C 縁 C トイレ C 縁 C トイレ D 洗面 D 縁 A トイレ A 縁 C

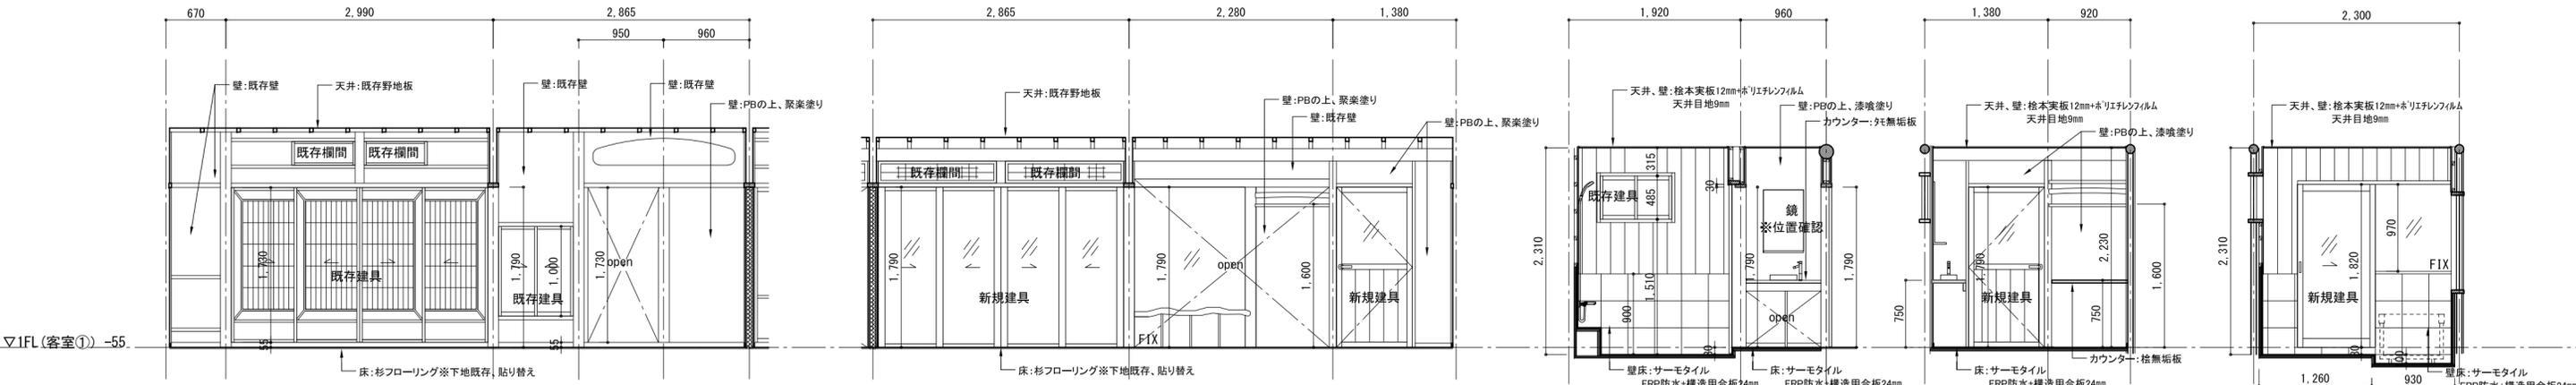


客室① 縁 B 浴室 A 脱衣 A 脱衣 B 浴室 B

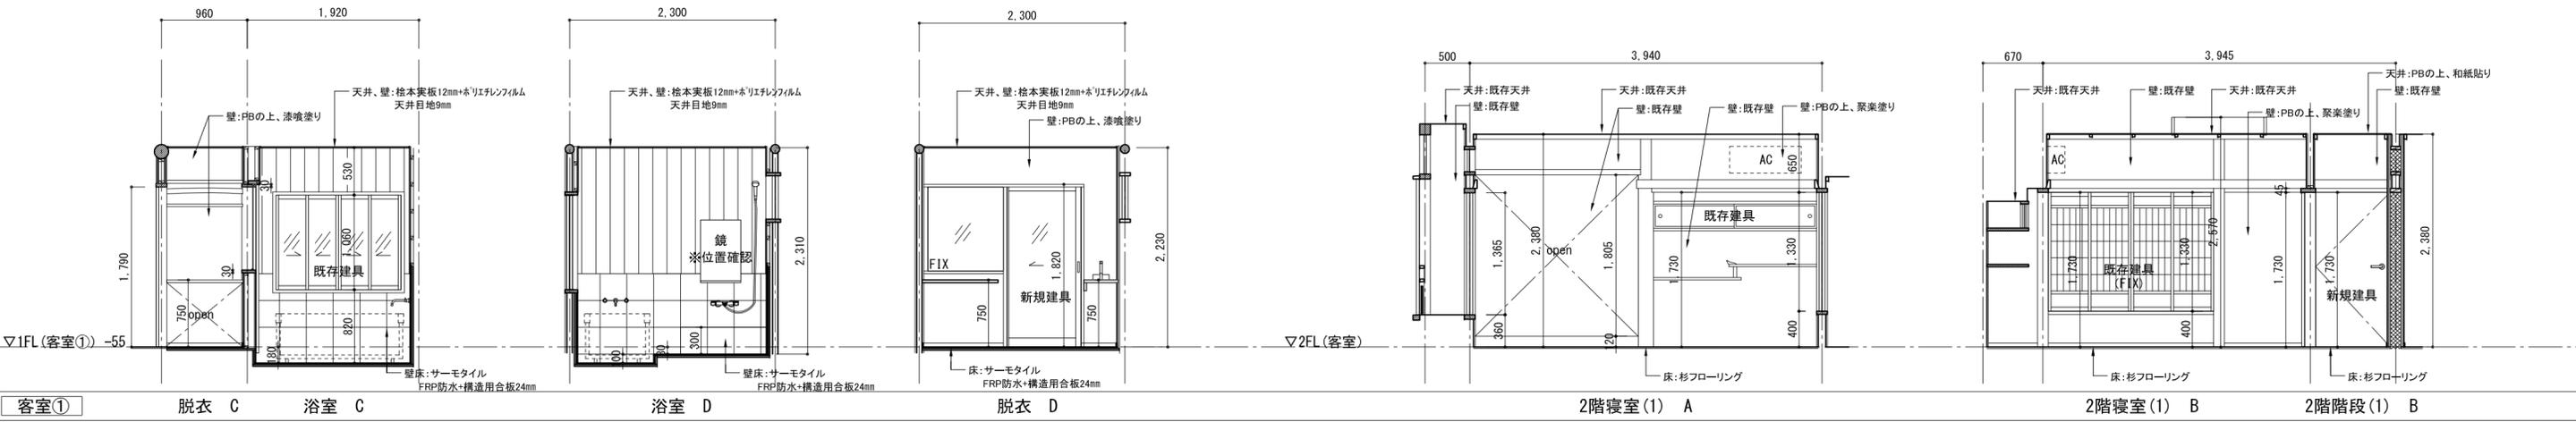


客室① 脱衣 C 浴室 C 浴室 D 脱衣 D 2階寝室(1) A 2階寝室(1) B 2階階段(1) B

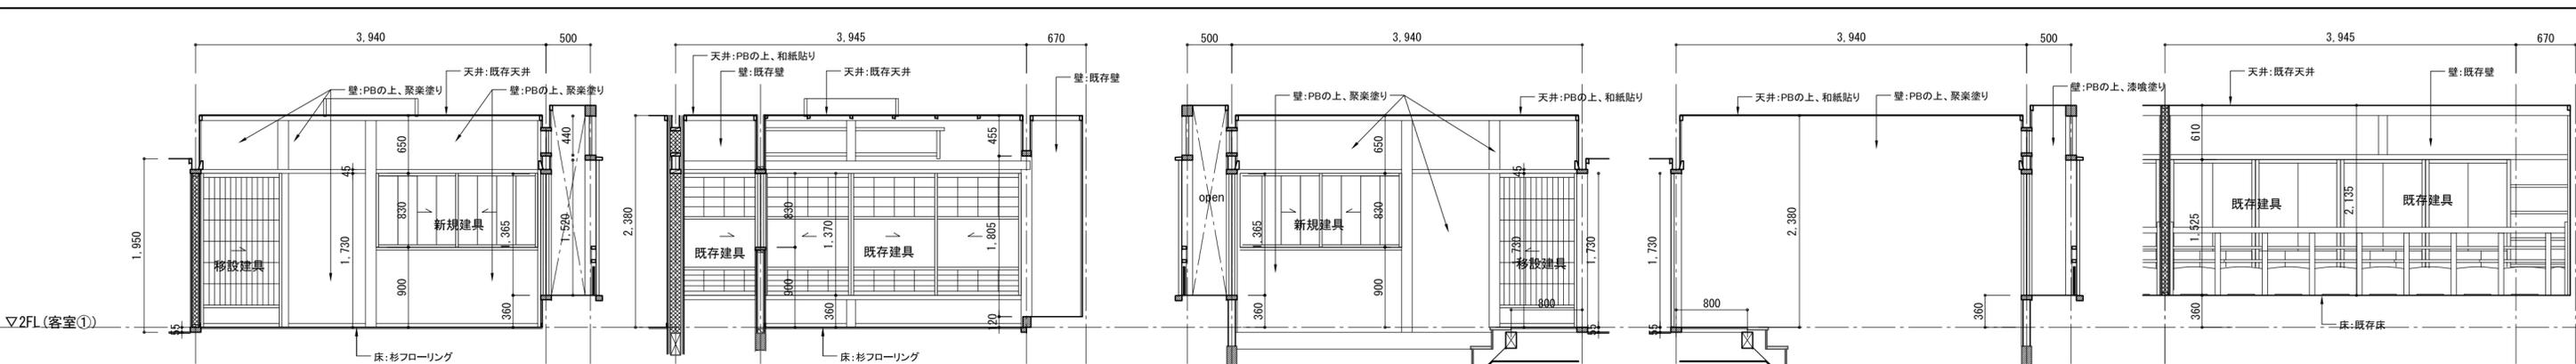


客室① 2階寝室(1) C 2階階段(1) D 2階寝室(1) D 2階階段(1) A 2階階段(1) C 2階 出窓(1) D

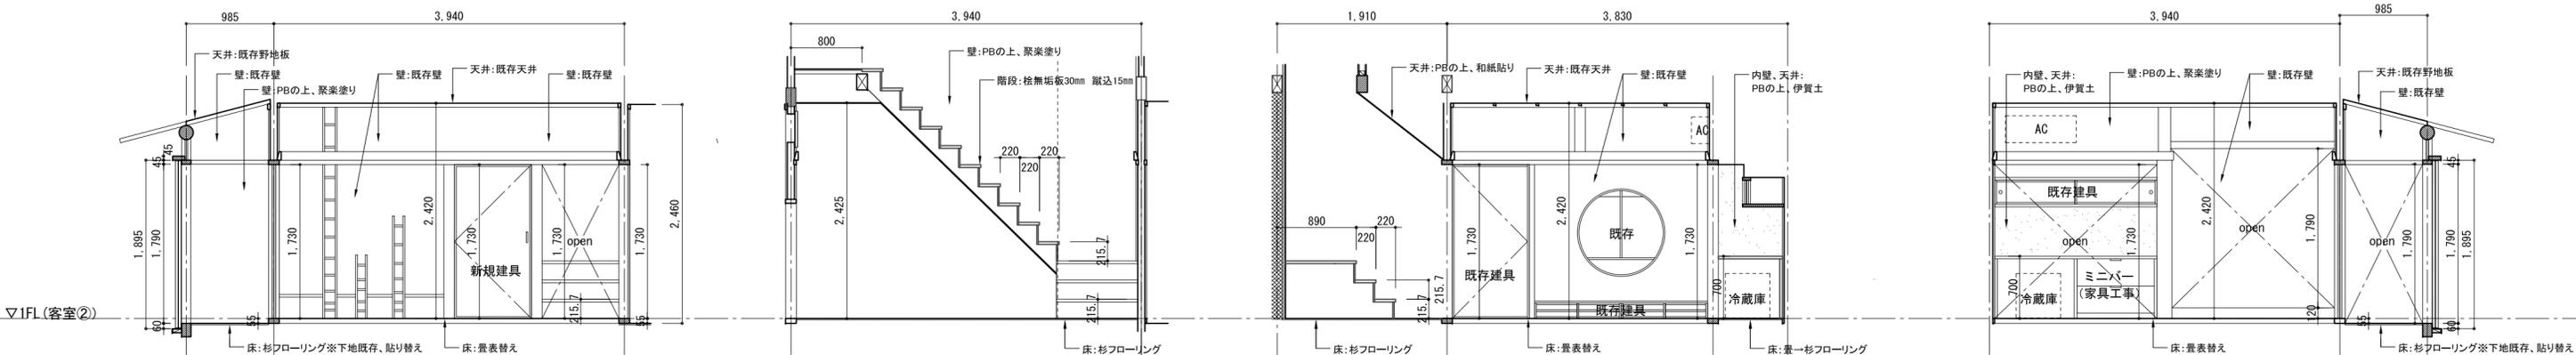





客室② 和室6畳(2) A 階段(2) A 和室6畳(2) B 和室6畳(2) C



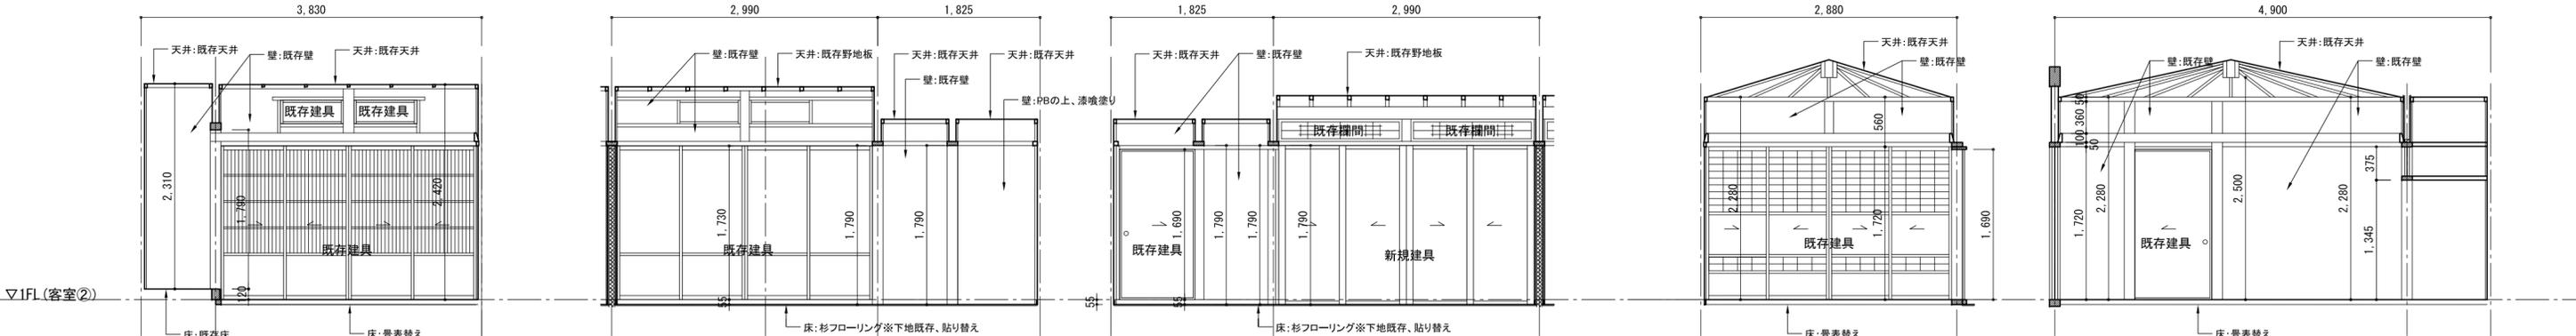


客室② 和室6畳(2) D 縁(2) C 縁(2) D 茶室6畳 A 茶室6畳 B




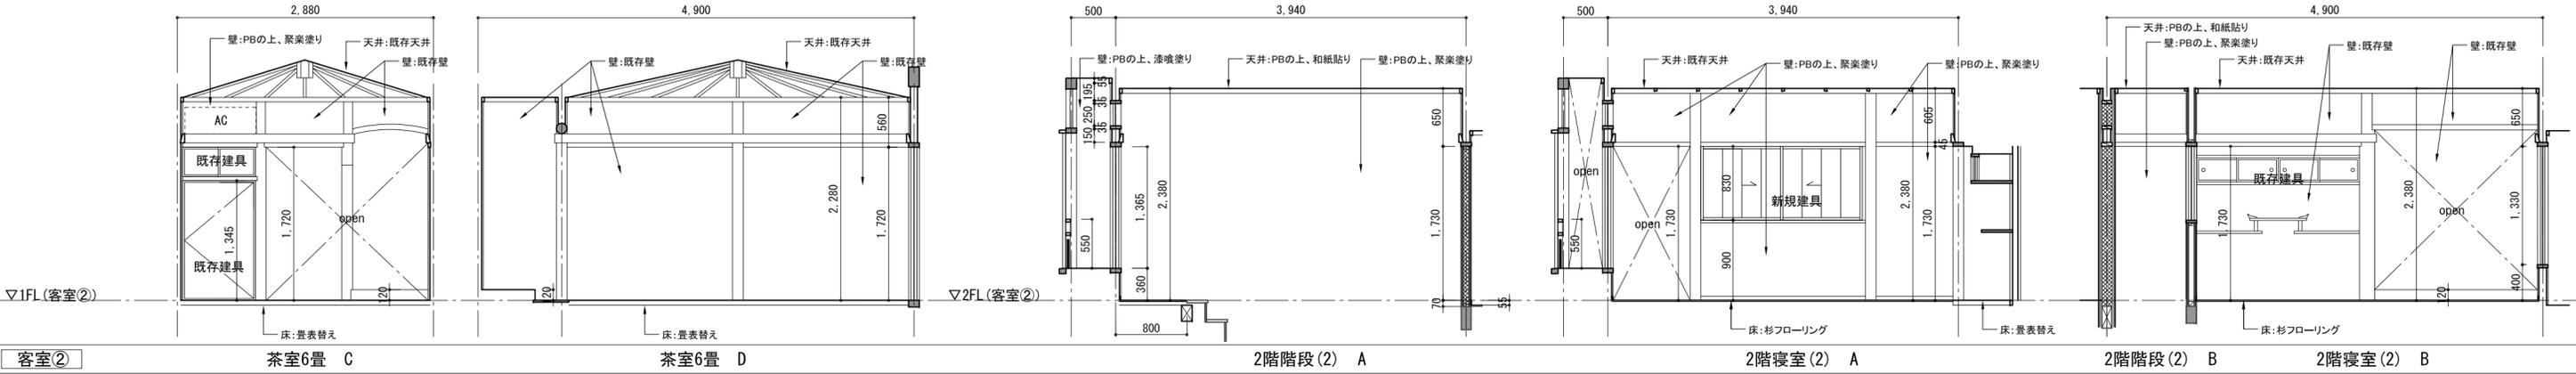



客室② 茶室6畳 C 茶室6畳 D 2階階段(2) A 2階寝室(2) A 2階階段(2) B 2階寝室(2) B

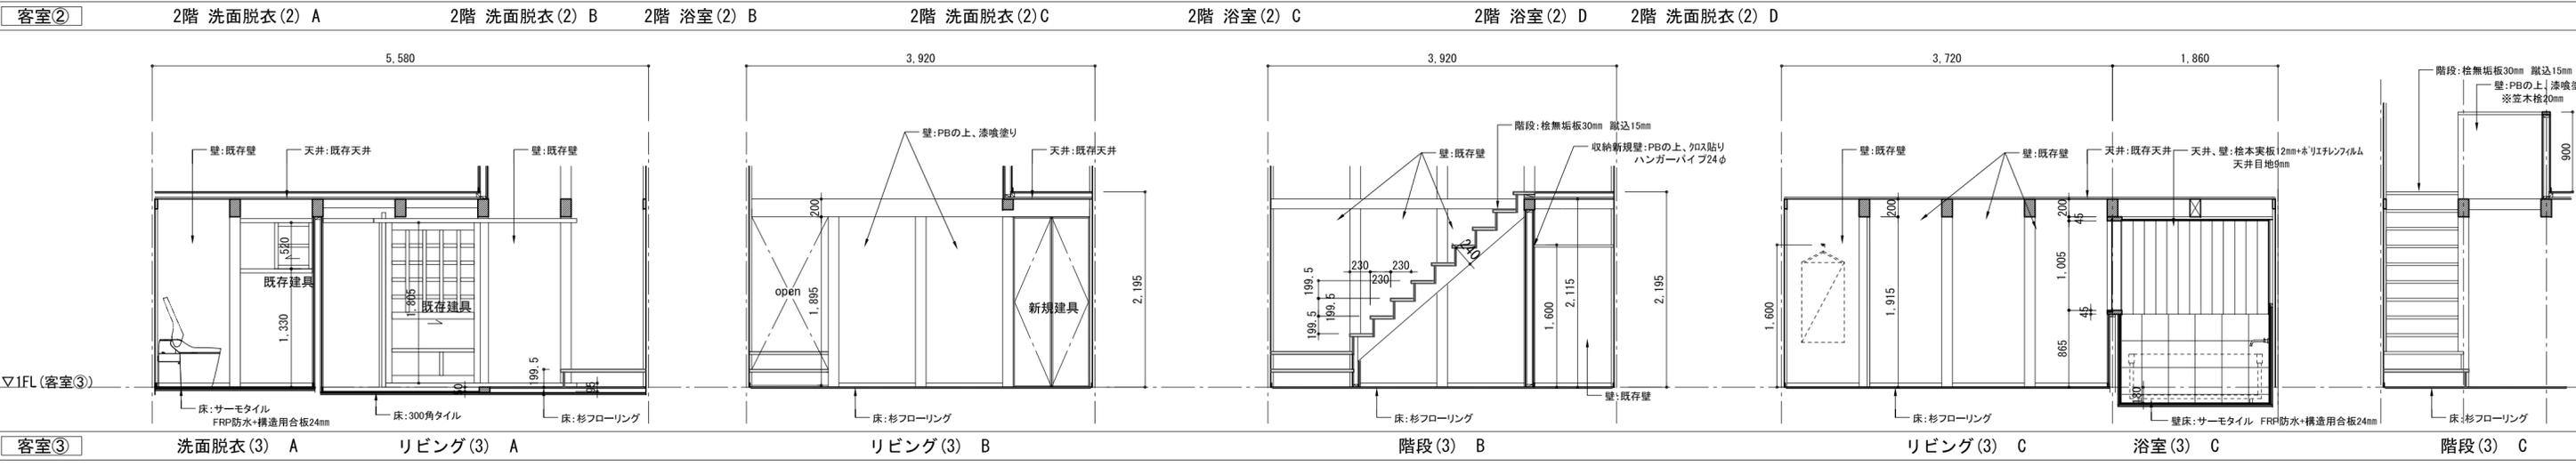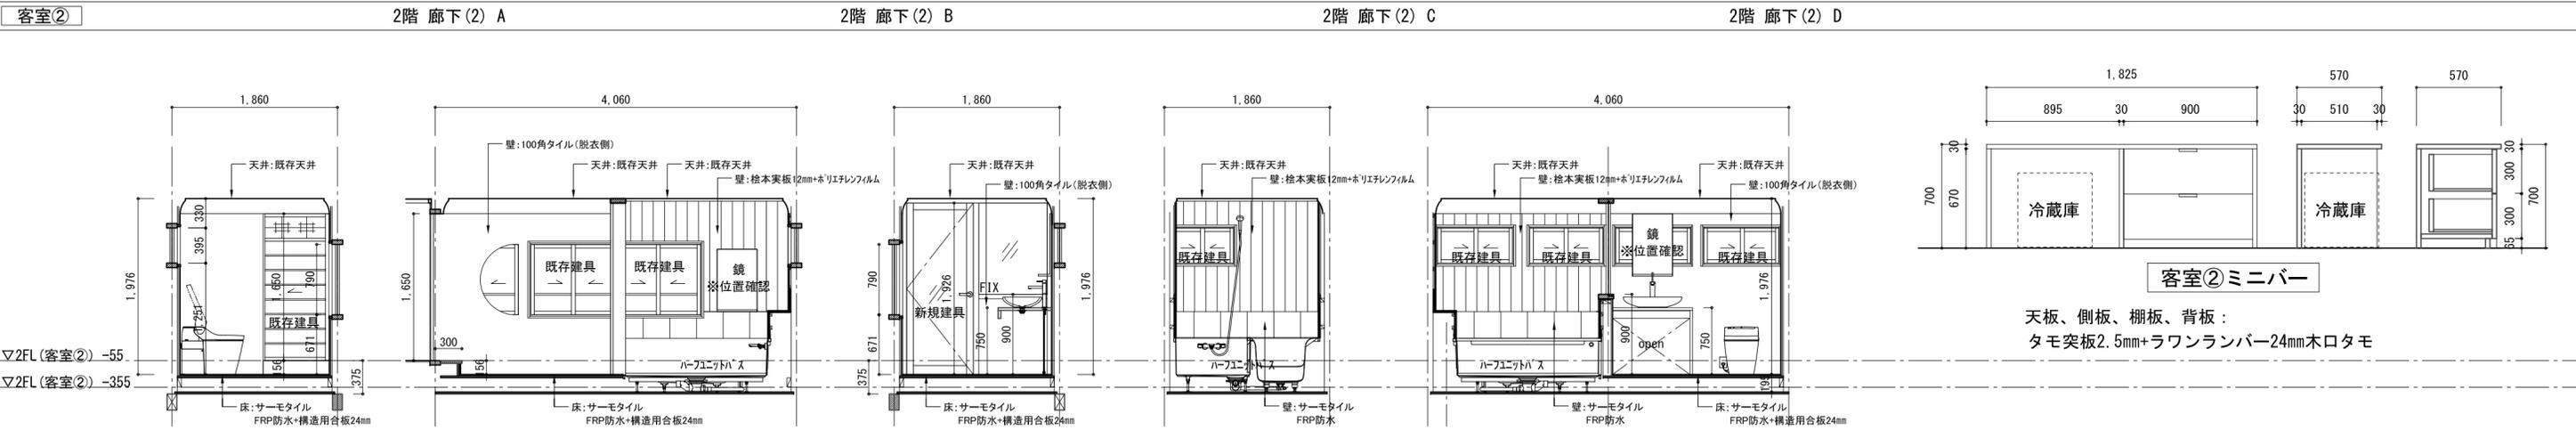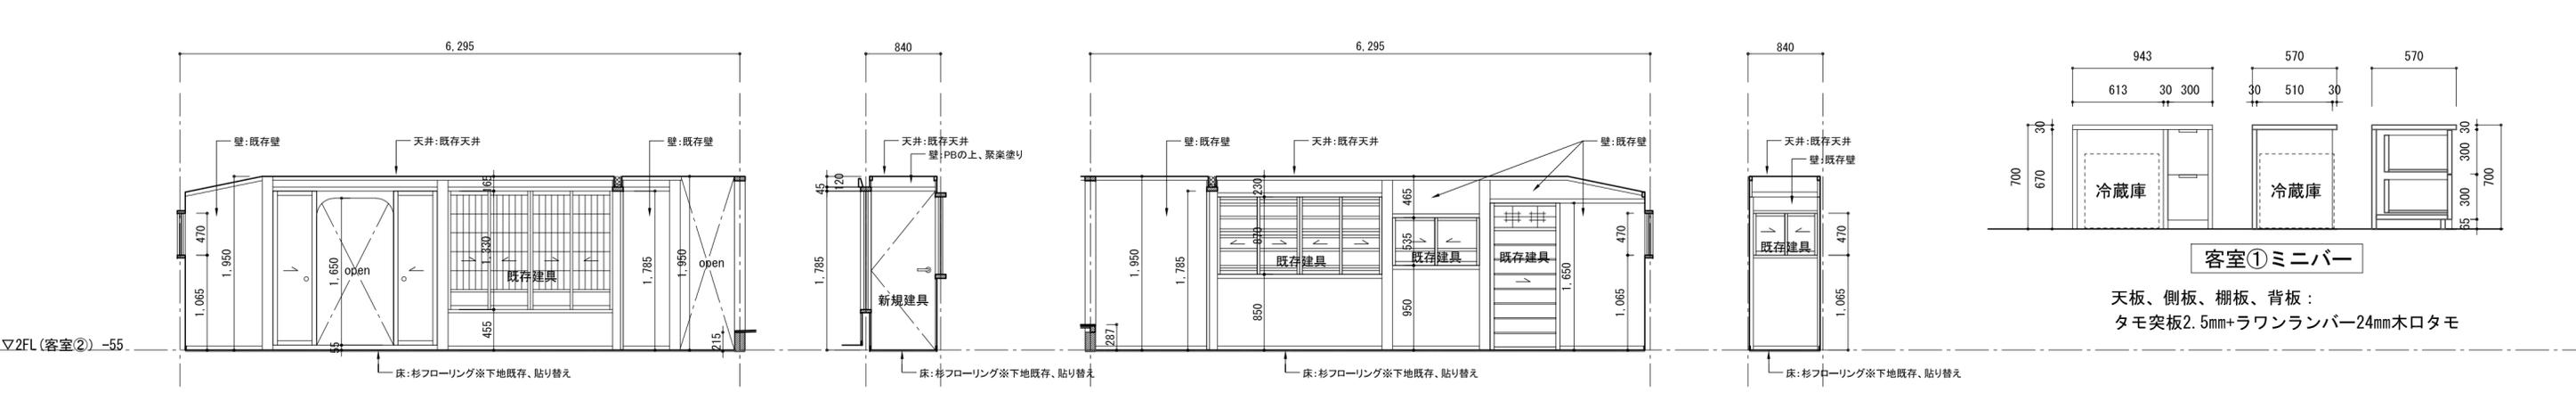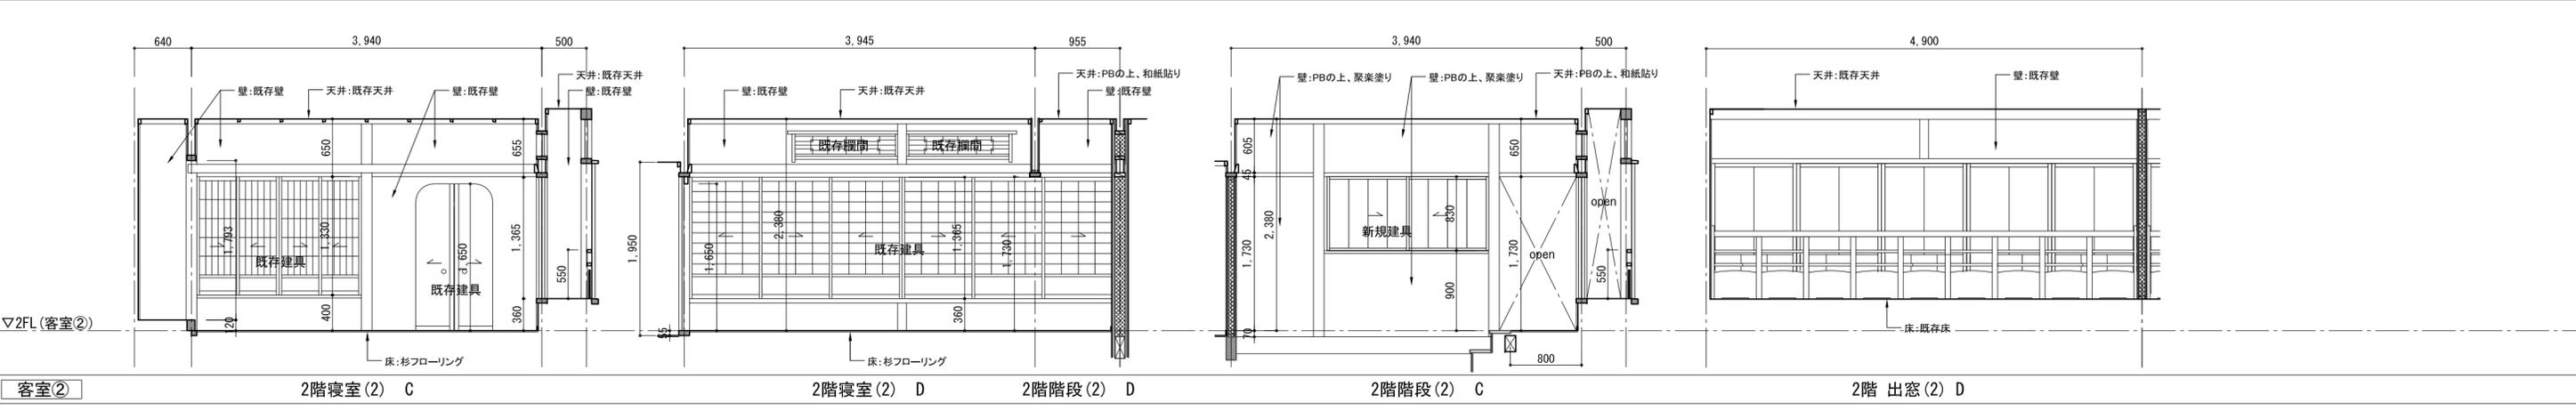

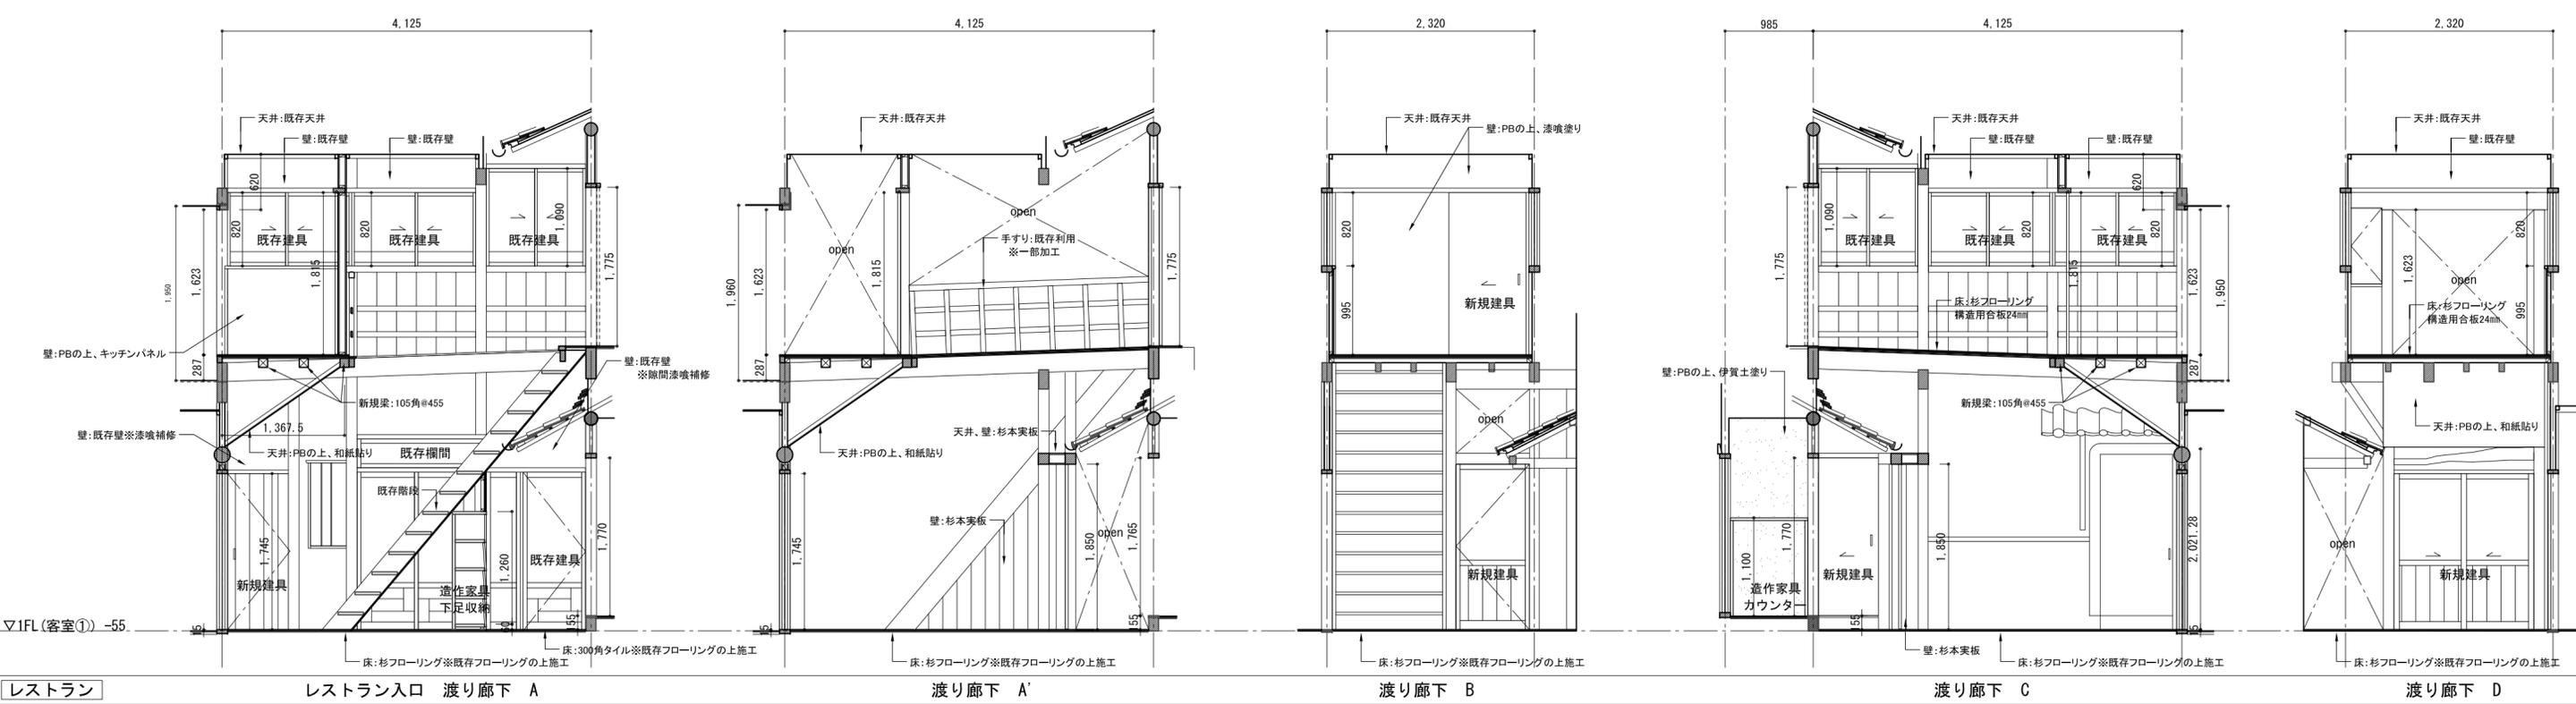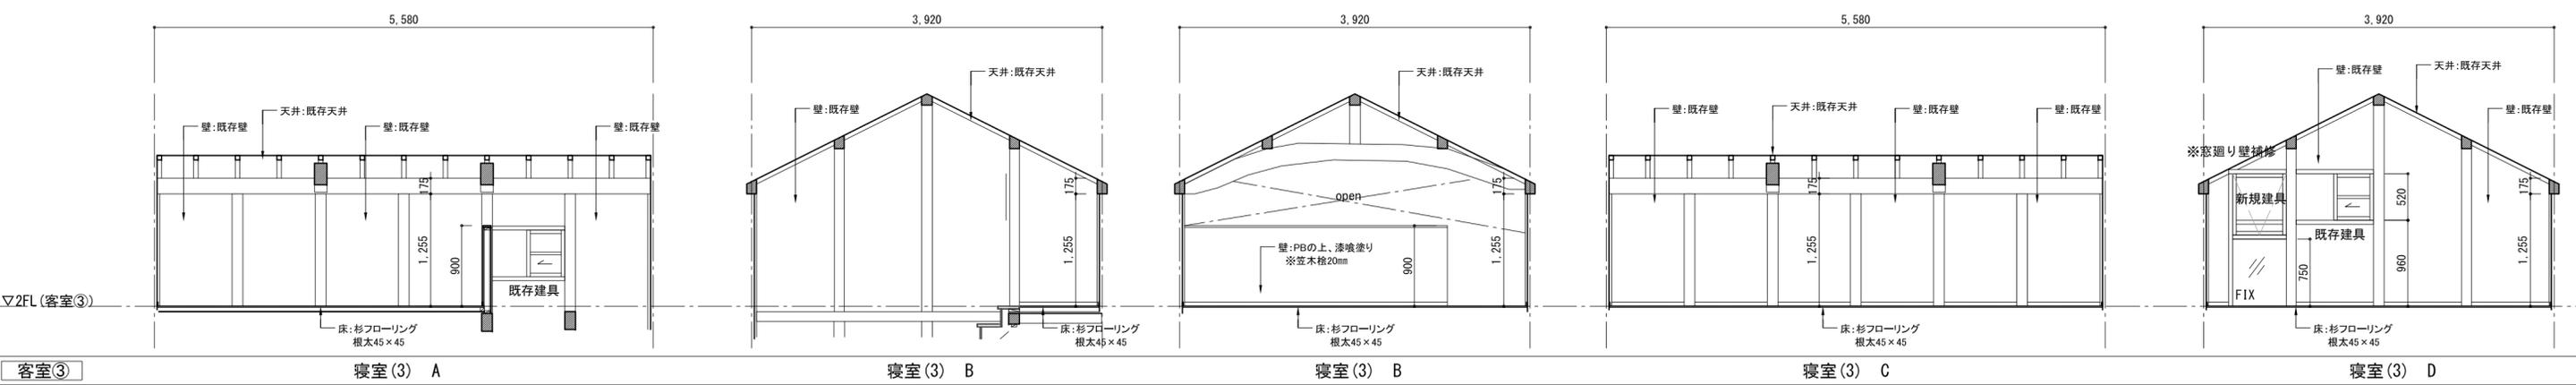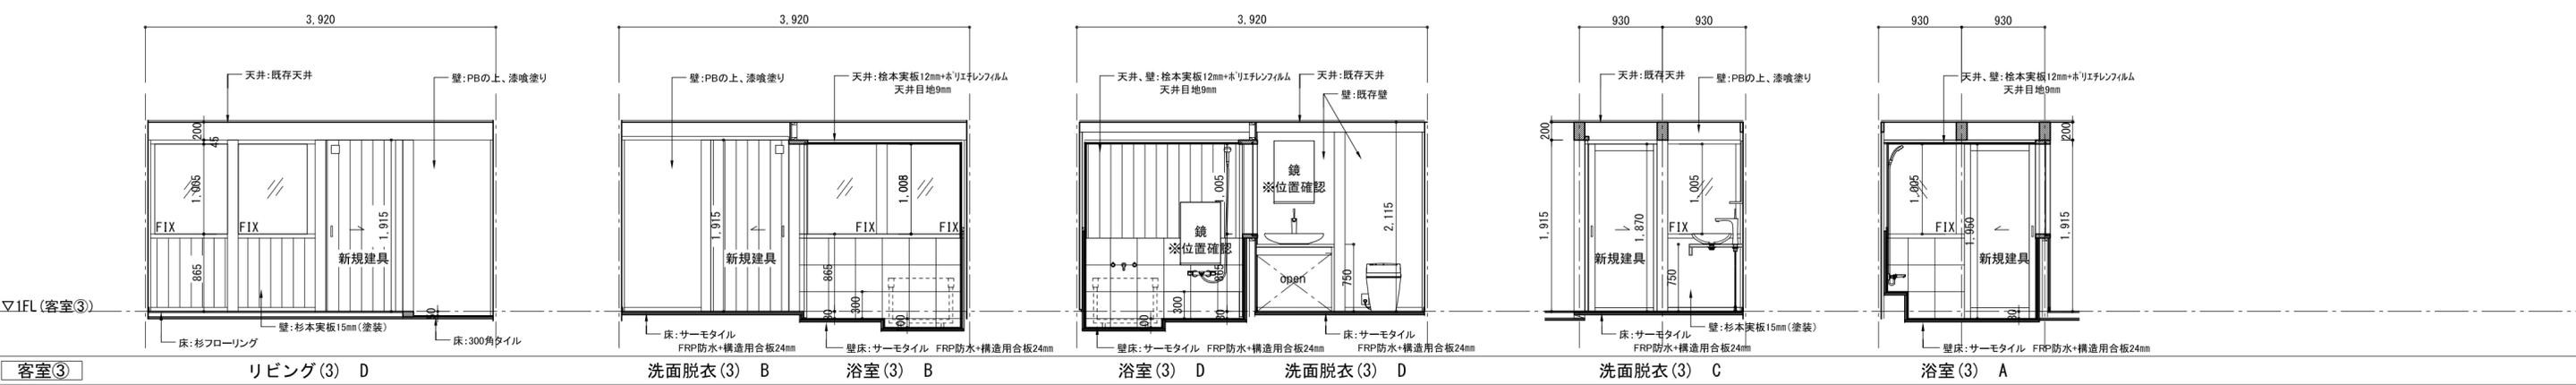


TITLE	NAME	SCALE	DATE	SHEET NO.
栄楽館施設改修工事	展開図 (7)	1/50	2019/09/30	15

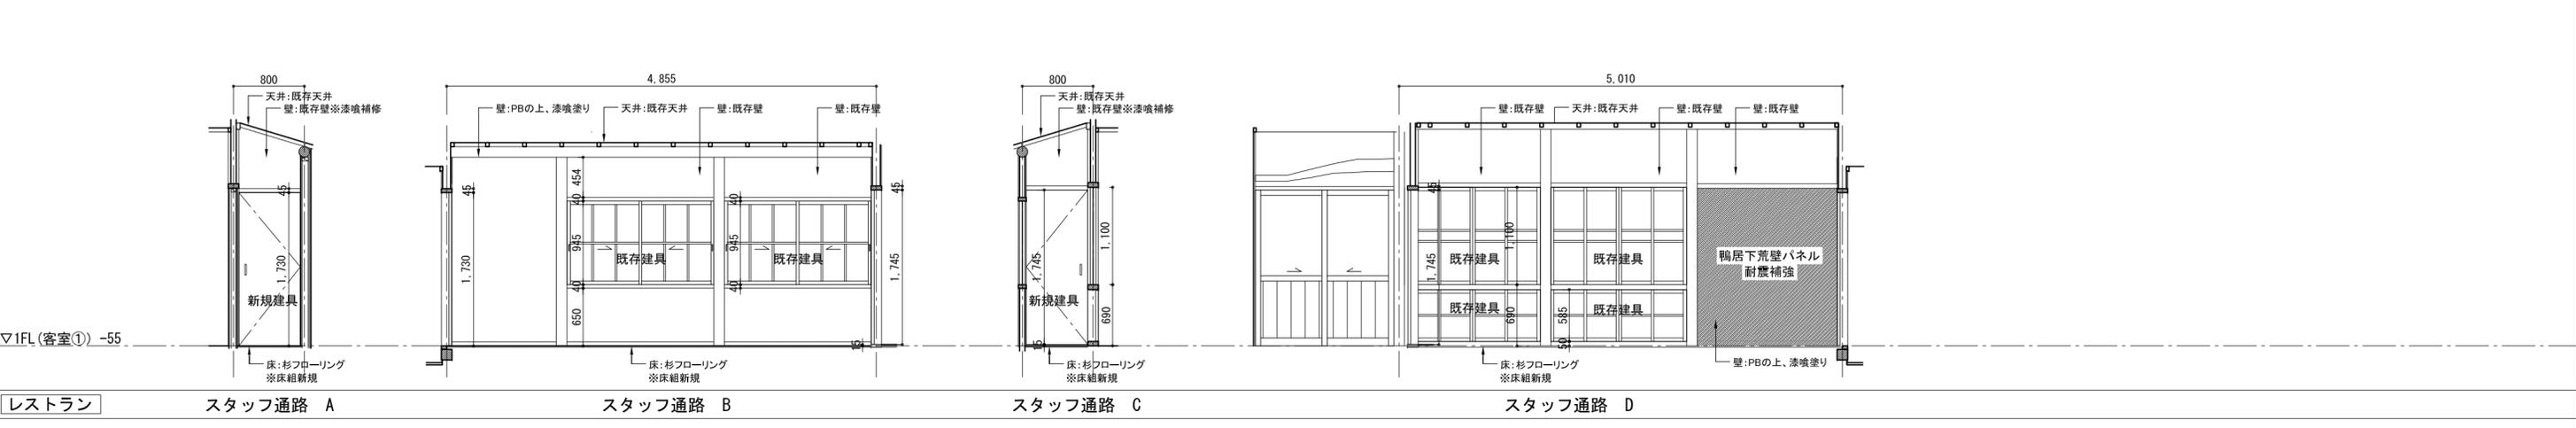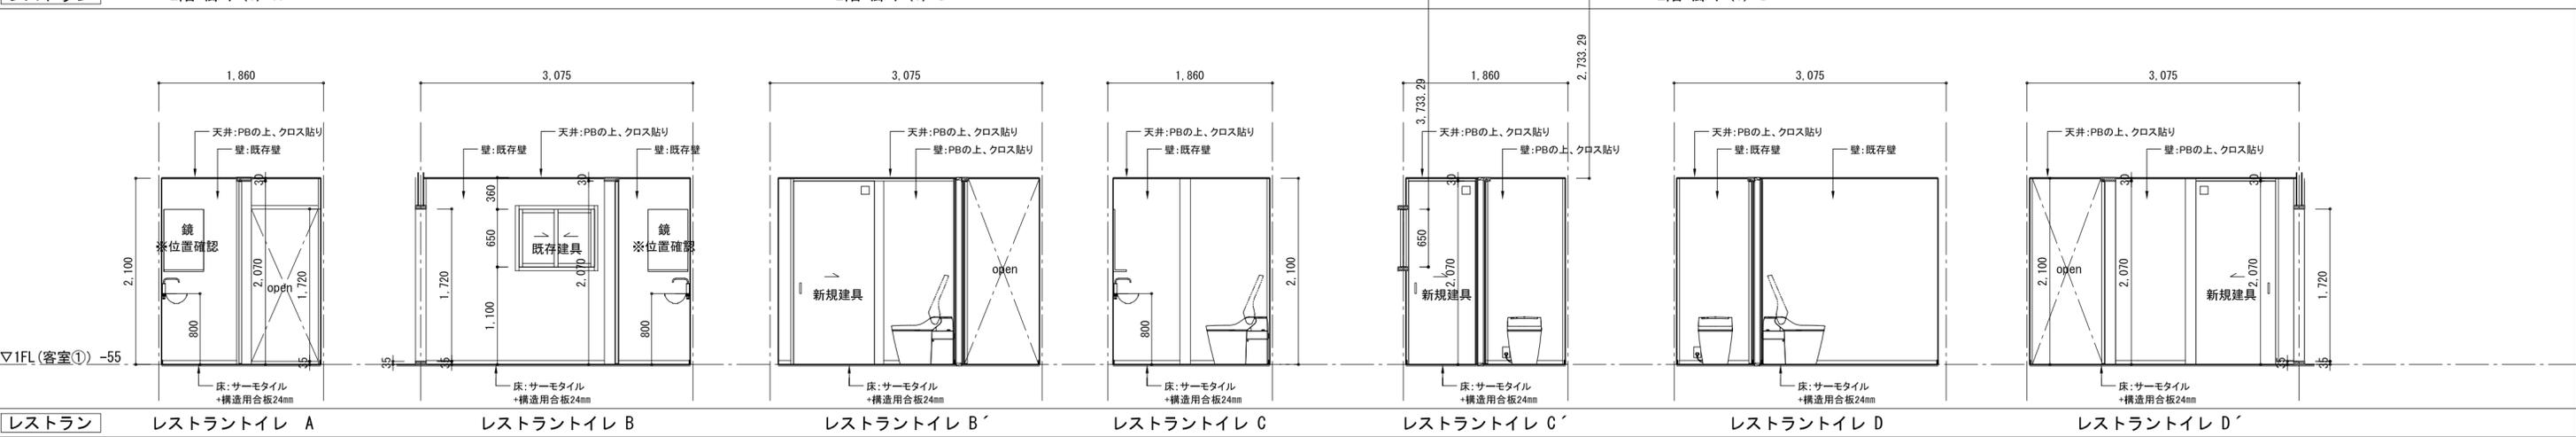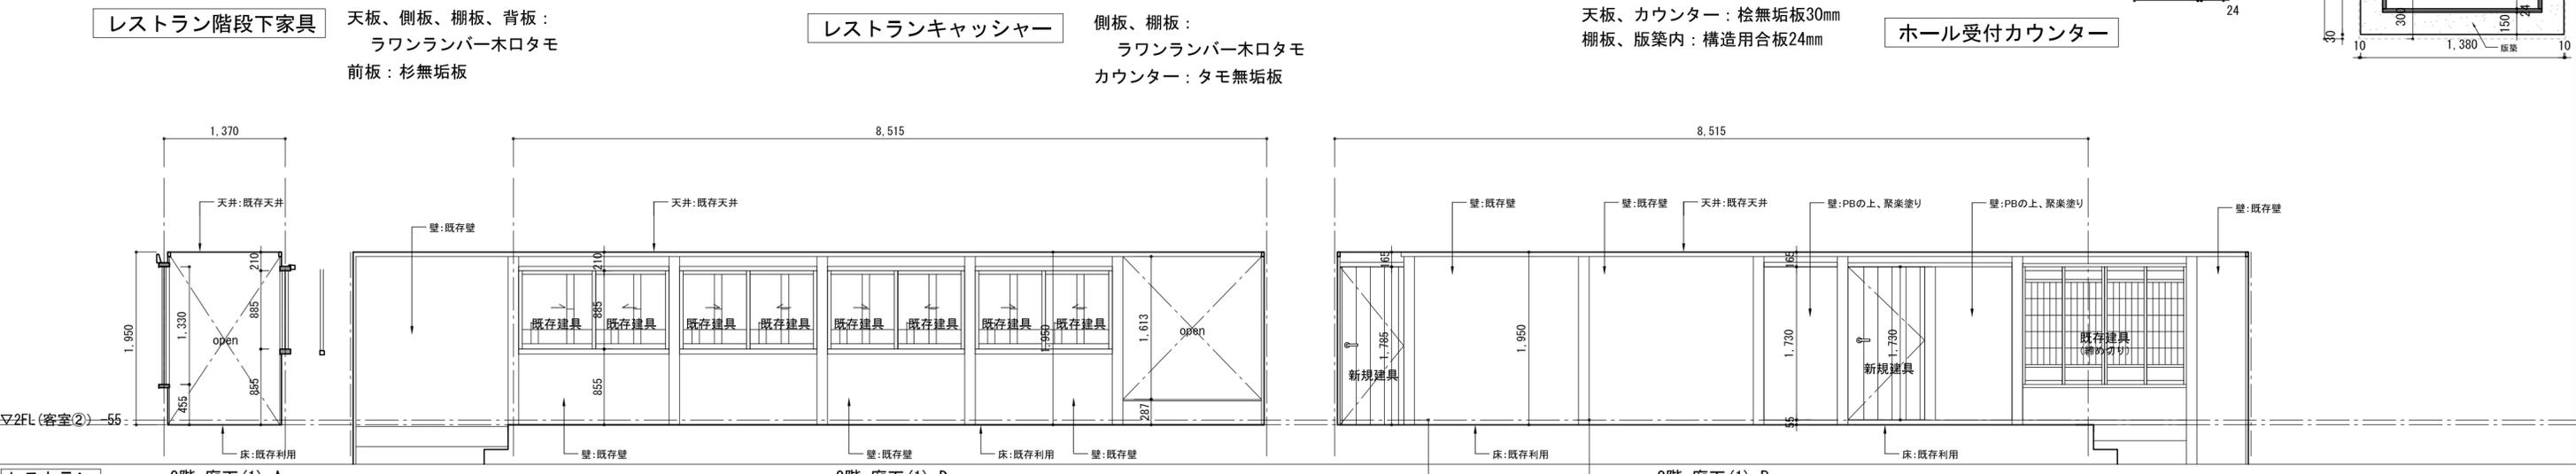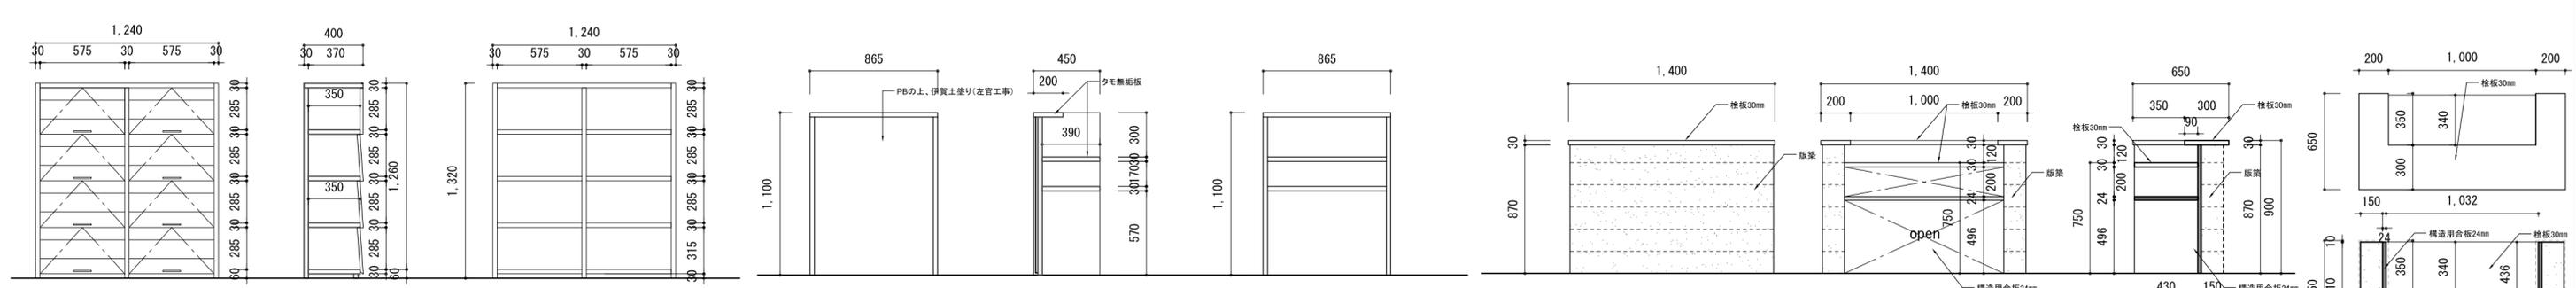


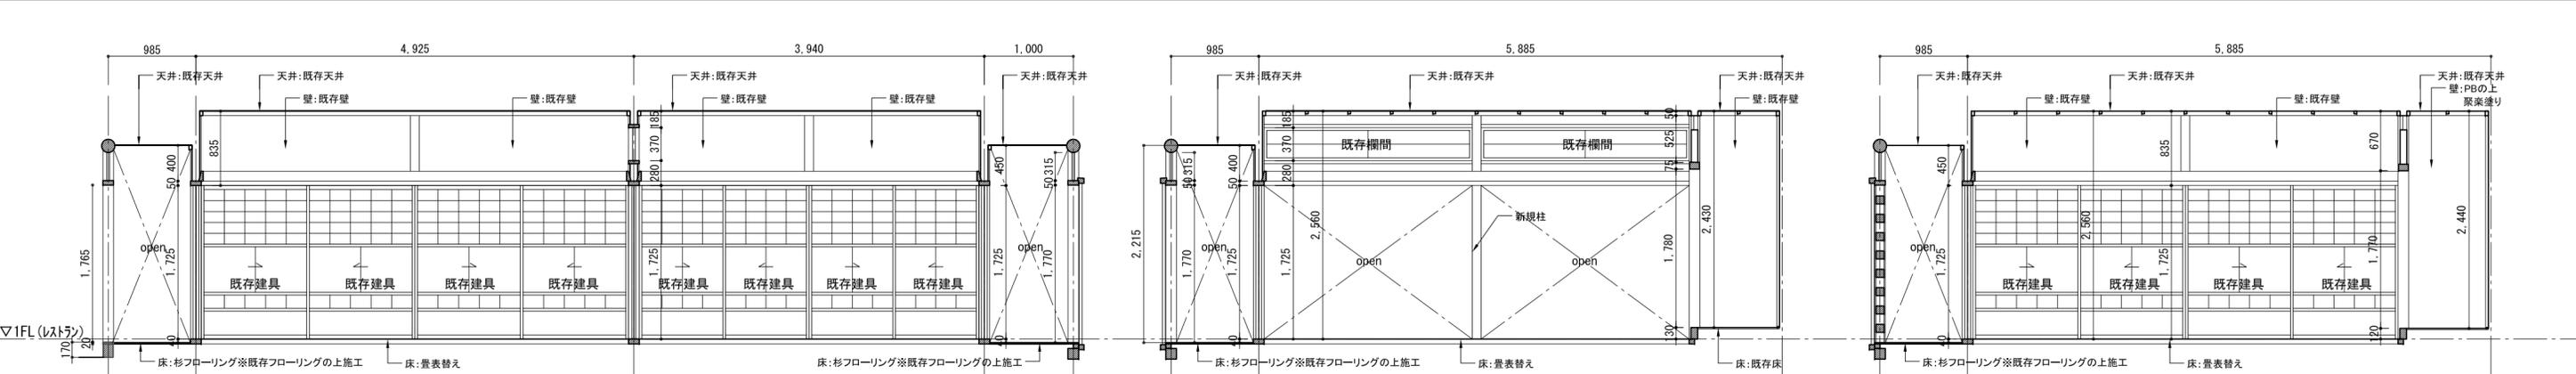


レストラン レストラン1階 A レストラン1階 (13畳) B' レストラン1階 (10畳) B'

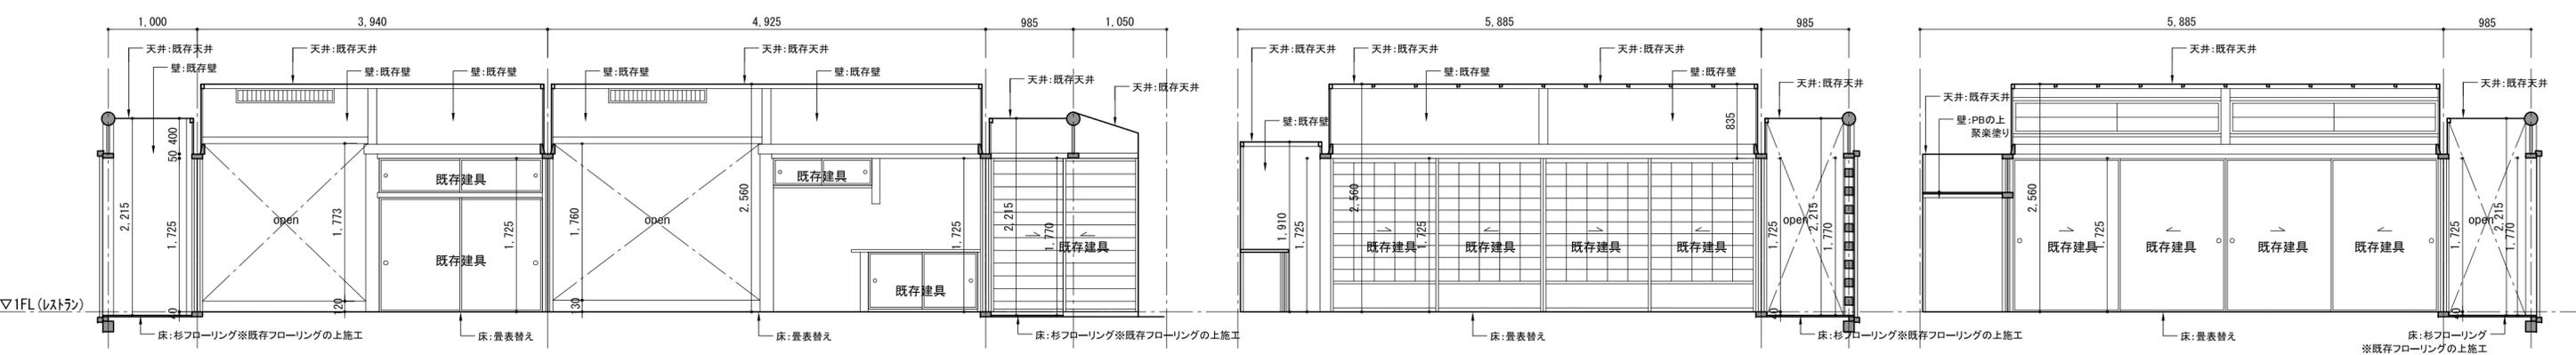


レストラン レストラン1階 C レストラン1階 (13畳) D レストラン1階 (10畳) D'

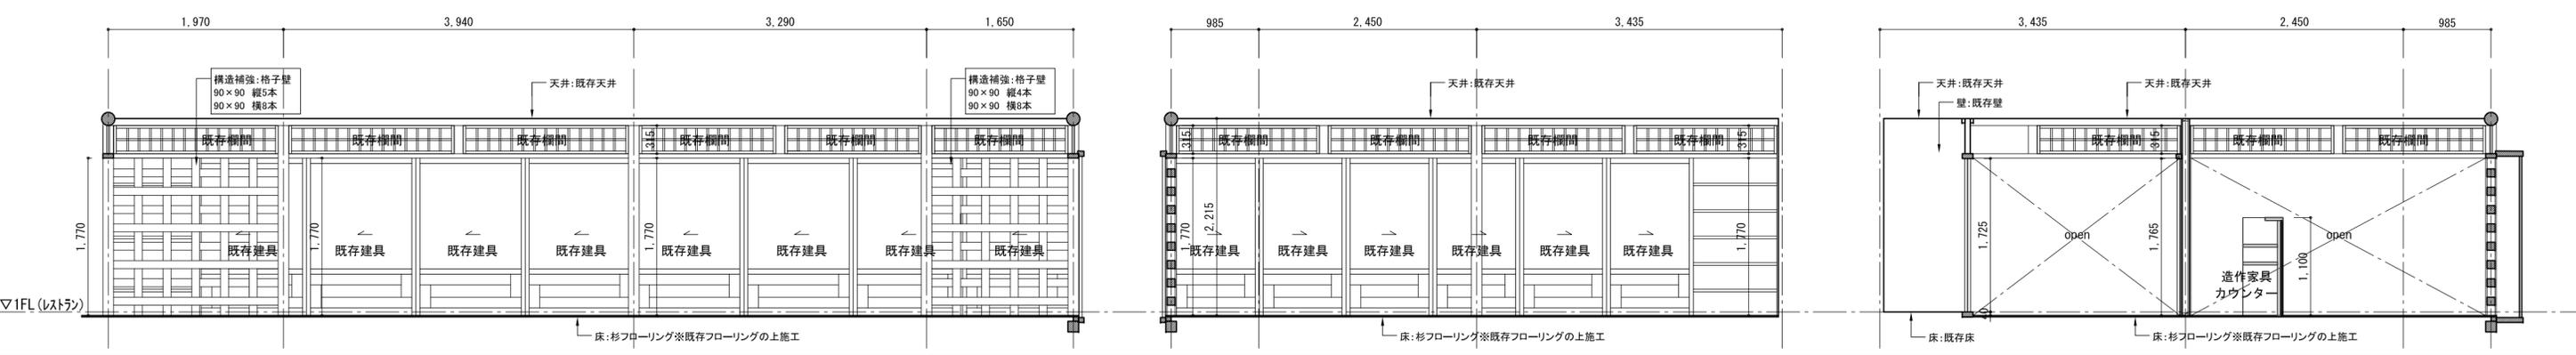


レストラン 回廊1階 A 回廊1階 B 回廊1階 D

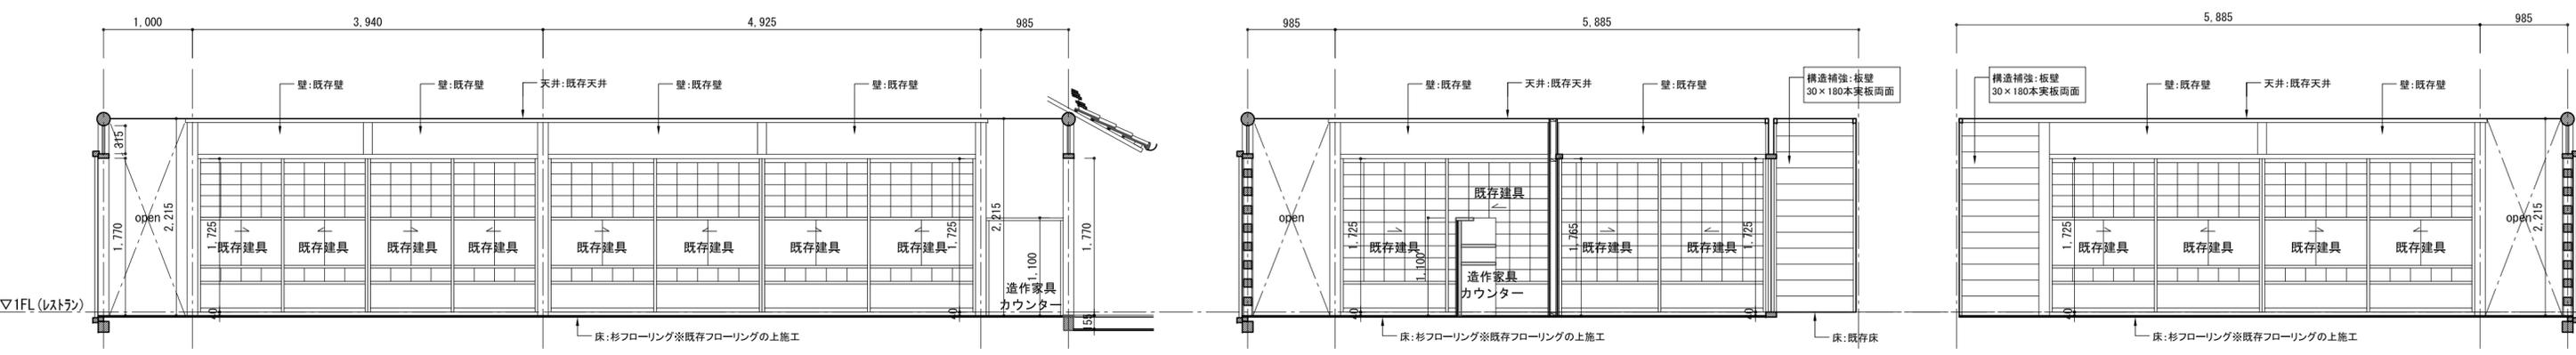


レストラン 回廊1階 C 回廊1階 B'

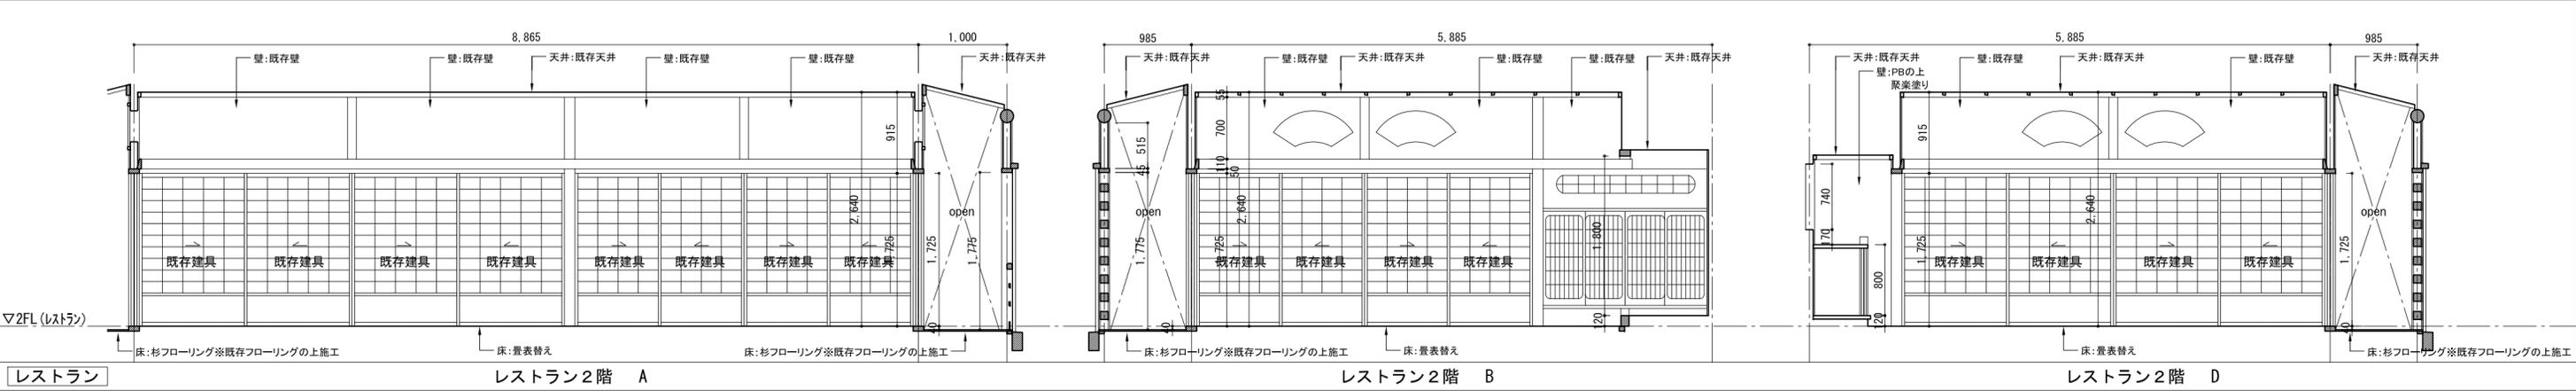


レストラン 2階 A レストラン 2階 B レストラン 2階 D

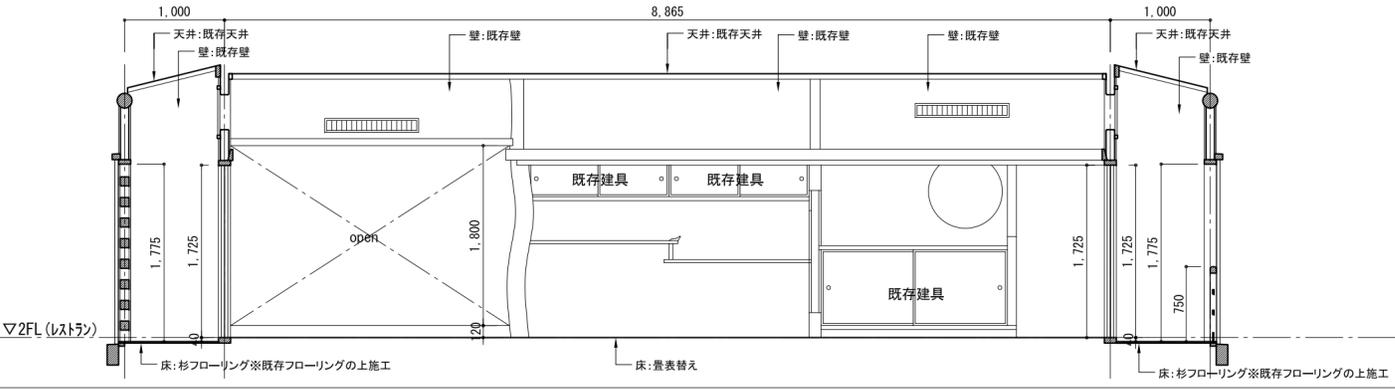


レストラン 2階 C

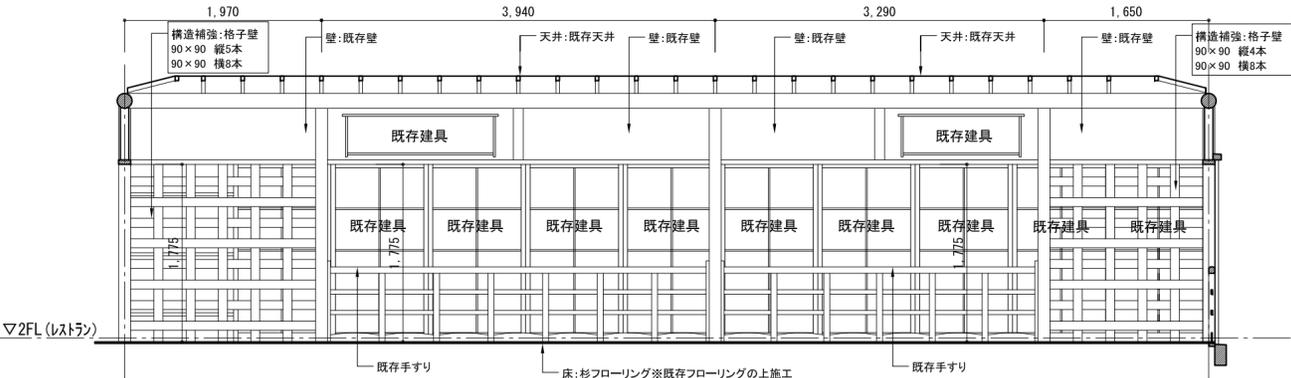


レストラン 2階 回廊 A

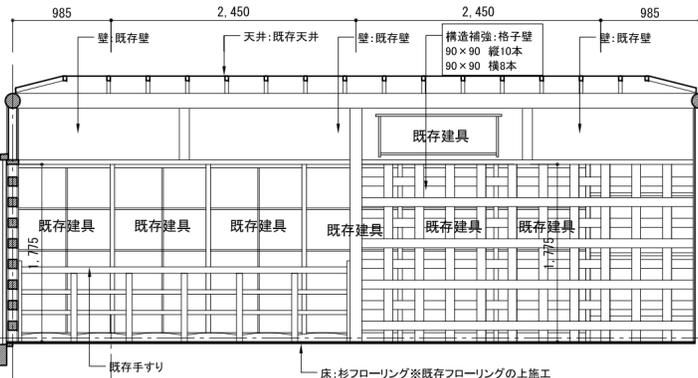


2階 回廊 B

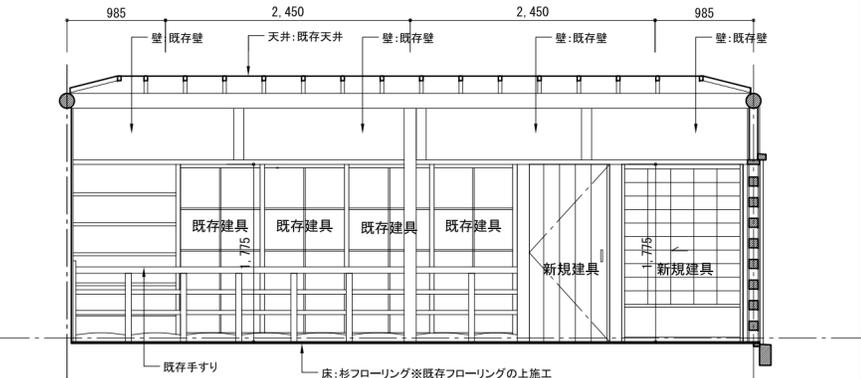


2階 回廊 D

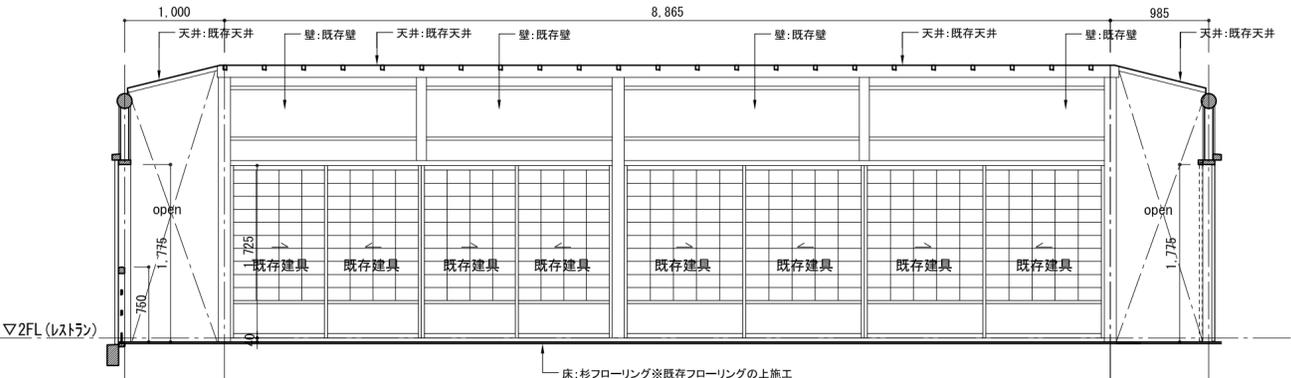

レストラン 2階 回廊 C

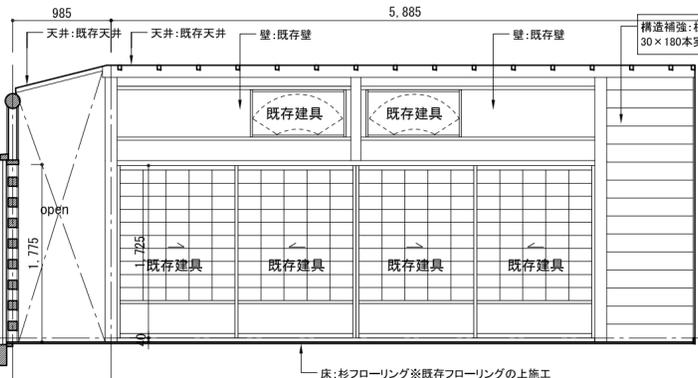

2階 回廊 B'


















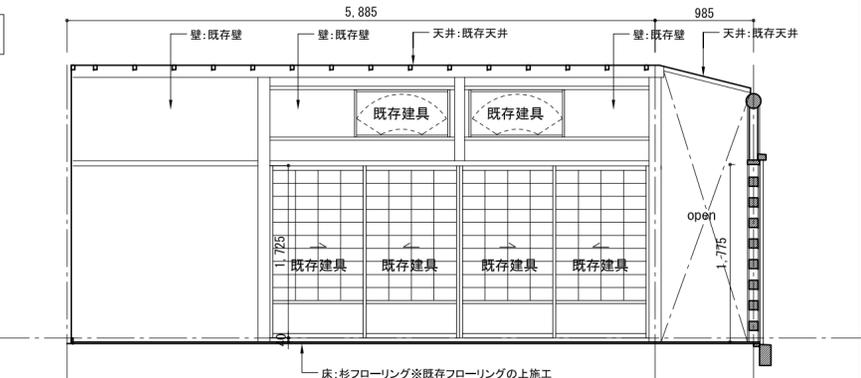





















2階 回廊 D'

TITLE	NAME	SCALE	DATE	SHEET NO.
栄楽館施設改修工事	展開図 (10)	1/50	2019/09/30	18

▼GL				▼FL(土間)				▼FL(土間)				▼FL(土間)																											
WD-1	外部	敷地出入口	見込	30	WD-2	西棟	ホール	見込	30	WD-3	西棟	ホール	見込	30	WD-4	西棟	ホール	見込	30																				
既設	形状	片引き			既設	形状	両開き			新規	形状	格子FIX窓(一部内倒し)			新規	形状	格子FIX窓																						
工事		建具の調整、補修		工事		建具の調整、補修		工事		工事		格子、框：杉赤身		工事		格子、框：杉赤身		工事		格子見付25mm駒返し																			
		片引錠 (MIWA: FN-1同等品) 同一キー				引違錠 (MIWA: SL-99同等品) 同一キー				透明ガラス		※排煙窓用に丁番+ (BEST: No471-S, No484)																											
▼天井面				▼FL(土間)				▼FL(土間)				▼FL(土間)				▼FL(土間)				▼FL(土間)																			
WD-9	西棟	バックヤード	見込	30	WD-10	西棟	バックヤード	見込	30	WD-11	西棟	トイレ	見込	30	WD-12	西棟	厨房①	見込	30	WD-13	西棟	厨房②	見込	30	WD-14	西棟	厨房②	見込	30	WD-15	南棟	玄関②	見込	30	WD-16	南棟	玄関①	見込	30
既設	形状	引違い			新規	形状	開戸			新規	形状	片引き			新規	形状	開戸			新規	形状	開戸			既設	形状	引違い			新規	形状	引違い							
工事		建具の調整		工事		シナフラッシュ戸		工事		工事		シナフラッシュ戸		工事		シナフラッシュ戸		工事		工事		シナフラッシュ戸		工事		建具の調整		工事		建具の調整		工事		ネジ締め錠 (BEST: No525同等品)		工事		ネジ締め錠 (BEST: No525同等品)	
		ネジ締め錠 (BEST: No525同等品)				開戸錠 (MIWA: U9DA-1同等品) 同一キー		工事		引戸錠 (ATOM: KLD-51同等品)		吊戸金物、振れ留め		工事		開戸錠 (MIWA: U9DA-1同等品) 同一キー		工事		引戸錠 (ATOM: KLD-51同等品)		吊戸金物、振れ留め		工事		ネジ締め錠 (BEST: No525同等品)		甲丸レール、専用戸車		工事		引違錠 (MIWA: SL-99同等品) 同一キー		甲丸レール、専用戸車		取手 (BEST: No350 同等品)			
▼IFL(客室①)-55				▼IFL(客室①)-55				▼IFL(客室①)-55				▼IFL(客室①)-55				▼IFL(客室①)-55				▼IFL(客室①)-55				▼IFL(客室①)-55				▼IFL(客室①)-55				▼IFL(客室①)-55				▼IFL(客室①)-55			
WD-17	南棟	玄関①	見込	30	WD-18	南棟	廊下	見込	30	WD-19	南棟	廊下	見込	25	WD-20	南棟(客室①)	和室6帖	見込	30	WD-21	南棟(客室①)	和室6帖	見込	25	WD-22	南棟(客室①)	和室6帖	見込	25	WD-23	南棟(客室①)	和室6帖	見込	25	WD-24	南棟(客室①)	和室6帖	見込	30
新規	形状	開戸			既設	形状	引違い			既設	形状	開戸			既設	形状	引違い			既設	形状	引違い			新規	形状	開戸			既設	形状	引違い							
工事		杉板：上小 バックヤード側シナベニア		工事		建具の調整		工事		建具の調整		鍵の取り付け ※要検封		工事		建具の調整		工事		建具の調整		片引錠 (MIWA: SL-77同等品) 同一キー		工事		新規模、片面		工事		建具の調整		工事		障子貼り替え (タフトップ)					
		丁番、取手 (BEST: No829 同等品)				片引錠 (MIWA: FN-1同等品) 同一キー		※鍵取付のため框接ぎ木必要								片引錠 (MIWA: SL-77同等品) 同一キー				障子貼り替え (タフトップ)						紙襖貼り替え (部屋側のみ)		工事		丁番、取手 (BEST: No372 L105 黒)		工事		障子貼り替え (タフトップ)					
▼天井面				▼天井面				▼天井面				▼天井面				▼天井面				▼天井面				▼天井面				▼天井面				▼天井面				▼天井面			
▼IFL(客室①)				▼IFL(客室①)				▼IFL(客室①)-55		▼IFL(客室①)-55		▼IFL(客室①)-55		▼IFL(客室①)-55		▼IFL(客室①)-55		▼IFL(客室①)-55		▼IFL(客室①)-55		▼IFL(客室①)-55		▼IFL(客室①)-55		▼IFL(客室①)-55		▼IFL(客室①)-55		▼IFL(客室①)-55		▼IFL(客室①)-55		▼IFL(客室①)-55		▼IFL(客室①)-55			
WD-25	南棟(客室①)	和室6帖	見込	20	WD-26	南棟(客室①)	階段	見込	25	WD-27	南棟(客室①)	脱衣	見込	30	WD-28	南棟(客室①)	浴室	見込	30	WD-29	南棟(客室①)	浴室	見込	30	WD-30	南棟(客室①)	浴室	見込	30	WD-31	南棟(客室①)	縁	見込	45	WD-32	南棟(客室①)	トイレ	見込	30
既設	形状	欄間			既設	形状	引違い			新規	形状	開戸			新規	形状	片引き			既設	形状	引違い			既設	形状	引違い			新規	形状	片引き							
工事		建具の調整		工事		建具の調整		工事		工事		框：杉(源平) 板：杉板(上小)		工事		框：杉(源平) ガラス：透明6mm		工事		吊戸金物、振れ留め		工事		建具の調整		工事		建具の調整		工事		建具の調整		工事		ネジ締め錠 (BEST: No525同等品)			
		障子貼り替え (タフトップ)				障子貼り替え (タフトップ)				ローラー空錠 (BEST: No561 同等品)										ネジ締め錠 (BEST: No525同等品)		取手 (BEST: No350 同等品)				ネジ締め錠 (BEST: No525同等品)		工事		ペアガラス (5-A6-5) 取手 (BEST: No350 同等品)		工事		クレセント (BEST: No1591 同等品)		ノイズレスレール、専用戸車			
▼天井面				▼天井面				▼天井面				▼天井面				▼天井面				▼天井面				▼天井面				▼天井面				▼天井面				▼天井面			
▼IFL(客室①)-55				▼IFL(客室①)-55				▼IFL(客室①)-55		▼IFL(客室①)-55		▼IFL(客室①)-55		▼IFL(客室①)-55		▼IFL(客室①)-55		▼IFL(客室①)-55		▼IFL(客室①)-55		▼IFL(客室①)-55		▼IFL(客室①)-55		▼IFL(客室①)-55		▼IFL(客室①)-55		▼IFL(客室①)-55		▼IFL(客室①)-55		▼IFL(客室①)-55		▼IFL(客室①)-55			
WD-33	南棟(スタッフ通路)	スタッフ通路	見込	30	WD-34	南棟(スタッフ通路)	スタッフ通路	見込	30	WD-35	南棟(宿泊客通路)	廊下	見込	30	WD-36	南棟(宿泊客通路)	廊下	見込	30	WD-37	南棟(客室②)	和室6帖	見込	30	WD-38	南棟(客室②)	和室6帖	見込	25	WD-39	南棟(客室②)	和室6帖	見込	20	WD-40	南棟(客室②)	和室6帖	見込	30
既設	形状	引違い			既設	形状	引違い			既設	形状	引違い			既設	形状	引違い			既設	形状	開戸			新規	形状	開戸			既設	形状	引違い							
工事		建具の調整		工事		建具の調整		工事		建具の調整 (固定)		工事		建具の調整 (固定)		工事		建具の調整 (固定)		工事		片引錠 (MIWA: FN-1同等品) 同一キー		工事		新規模、片面		工事		建具の調整		工事		障子貼り替え (タフトップ)					
		ネジ締め錠 (BEST: No525同等品)				ネジ締め錠 (BEST: No525同等品)																				丁番、取手 (BEST: No372 L105 黒)		工事		建具の調整		障子貼り替え (タフトップ)							

▼天井面				▼FL(土間)				▼FL(土間)				▼FL(土間)				▼天井面				▼FL(土間)																																							
WD-5	西棟	ホール	見込	30	WD-6	西棟	バックヤード	見込	30	WD-7	西棟	事務所	見込	30	WD-8	西棟	バックヤード	見込	30	WD-9	西棟	バックヤード	見込	30	WD-10	西棟	バックヤード	見込	30	WD-11	西棟	トイレ	見込	30	WD-12	西棟	厨房①	見込	30	WD-13	西棟	厨房②	見込	30	WD-14	西棟	厨房②	見込	30	WD-15	南棟	玄関②	見込	30	WD-16	南棟	玄関①	見込	30
新規	形状	格子FIX窓			新規	形状	片引き			既設	形状	引違い			新規	形状	開戸			既設	形状	開戸			新規	形状	開戸			既設	形状	開戸																											
工事		格子、框：杉赤身		工事		杉板：上小 バックヤード側シナベニア		工事		建具の調整		工事		引違錠 (MIWA: SL-99同等品) 同一キー		工事		建具の調整		工事		ネジ締め錠 (BEST: No525同等品)		工事		ネジ締め錠 (BEST: No525同等品)		工事		ネジ締め錠 (BEST: No525同等品)		工事		ネジ締め錠 (BEST: No525同等品)																									
		格子見付25mm駒返し				吊戸金物、振れ留め				片引錠 (MIWA: FN-1同等品) 同一キー				片引錠 (MIWA: FN-1同等品) 同一キー				ネジ締め錠 (BEST: No525同等品)				ネジ締め錠 (BEST: No525同等品)				ネジ締め錠 (BEST: No525同等品)		工事		ネジ締め錠 (BEST: No525同等品)		工事		ネジ締め錠 (BEST: No525同等品)																									
▼天井面				▼FL(土間)				▼FL(土間)				▼FL(土間)				▼天井面				▼FL(土間)				▼FL(土間)				▼天井面				▼FL(土間)				▼FL(土間)																							
▼IFL(客室①)				▼IFL(客室①)				▼IFL(客室①)		▼IFL(客室①)		▼IFL(客室①)		▼IFL(客室①)		▼IFL(客室①)		▼IFL(客室①)		▼IFL(客室①)		▼IFL(客室①)		▼IFL(客室①)		▼IFL(客室①)		▼IFL(客室①)		▼IFL(客室①)		▼IFL(客室①)		▼IFL(客室①)		▼IFL(客室①)																							
WD-21	南棟(客室①)	和室6帖	見込	25	WD-22	南棟(客室①)	和室6帖	見込	25	WD-23	南棟(客室①)	和室6帖	見込	25	WD-24	南棟(客室①)	和室6帖	見込	30	WD-25	南棟(客室①)	和室6帖	見込	20	WD-26	南棟(客室①)	階段	見込	25	WD-27	南棟(客室①)	脱衣	見込	30	WD-28	南棟(客室①)	浴室	見込	30	WD-29	南棟(客室①)	浴室	見込	30	WD-30	南棟(客室①)	浴室	見込	30	WD-31	南棟(客室①)	縁	見込	45	WD-32	南棟(客室①)	トイレ	見込	30
既設	形状	引違い			既設	形状	開戸			既設	形状	引違い			既設	形状	引違い			既設	形状	開戸			既設	形状	引違い			新規	形状	片引き																											
工事		建具の調整		工事		建具の調整		工事		建具の調整		工事		建具の調整		工事		建具の調整		工事		建具の調整		工事		建具の調整		工事		建具の調整		工事		建具の調整		工事		障子貼り替え (タフトップ)																					
		障子貼り替え (タフトップ)				障子貼り替え (タフトップ)				障子貼り替え (タフトップ)				障子貼り替え (タフトップ)				障子貼り替え (タフトップ)				障子貼り替え (タフトップ)				障子貼り替え (タフトップ)				障子貼り替え (タフトップ)		工事		障子貼り替え (タフトップ)		工事		障子貼り替え (タフトップ)																					
▼天井面				▼天井面				▼天井面				▼天井面				▼天井面				▼天井面				▼天井面				▼天井面				▼天井面				▼天井面				▼天井面																			
▼IFL(客室①)				▼IFL(客室①)				▼IFL(客室①)		▼IFL(客室①)		▼IFL(客室①)		▼IFL(客室①)		▼IFL(客室①)		▼IFL(客室①)		▼IFL(客室①)		▼IFL(客室①)		▼IFL(客室①)		▼IFL(客室①)		▼IFL(客室①)		▼IFL(客室①)		▼IFL(客室①)		▼IFL(客室①)		▼IFL(客室①)		▼IFL(客室①)																					
WD-29	南棟(客室①)	浴室	見込	30	WD-30	南棟(客室①)	浴室	見込	30	WD-31	南棟(客室①)	縁	見込	45	WD-32	南棟(客室①)	トイレ	見込	30	WD-33	南棟(スタッフ通路)	スタッフ通路	見込	30	WD-34	南棟(スタッフ通路)	スタッフ通路	見込	30	WD-35	南棟(宿泊客通路)	廊下	見込	30	WD-36	南棟(宿泊客通路)	廊下	見込	30	WD-37	南棟(客室②)	和室6帖	見込	30	WD-38	南棟(客室②)	和室6帖	見込	25	WD-39	南棟(客室②)	和室6帖	見込	20	WD-40	南棟(客室②)	和室6帖	見込	30
既設	形状	引違い			既設	形状	開戸			既設	形状	引違い			既設	形状	開戸			既設	形状	開戸			既設	形状	引違い			新規	形状	開戸																											
工事		建具の調整		工事		建具の調整		工事		建具の調整		工事		建具の調整		工事		建具の調整		工事		建具の調整		工事		建具の調整		工事		建具の調整		工事		建具の調整		工事		障子貼り替え (タフトップ)																					
		障子	

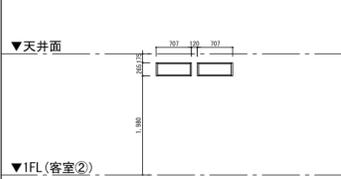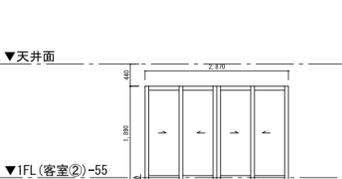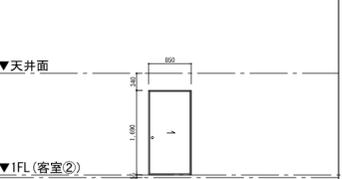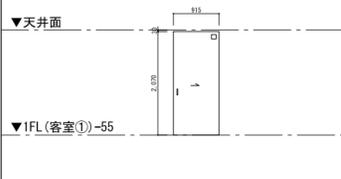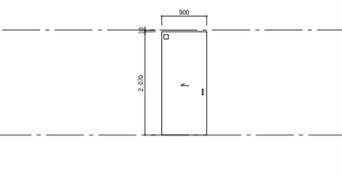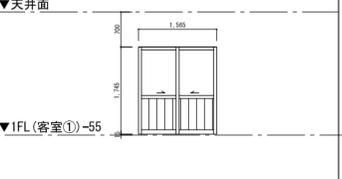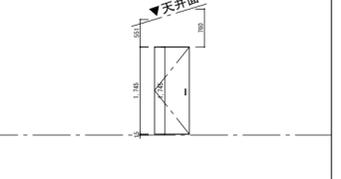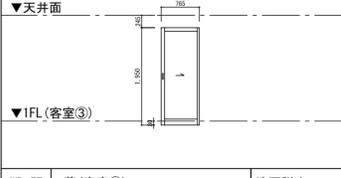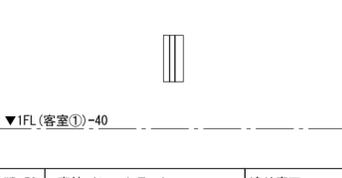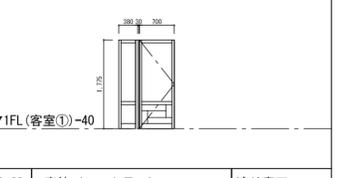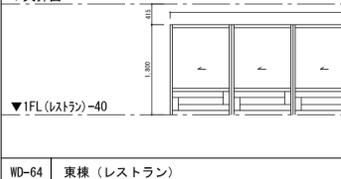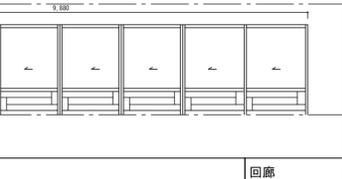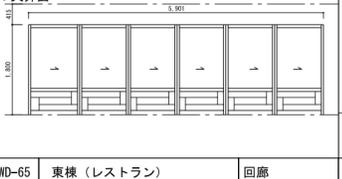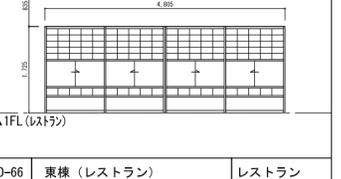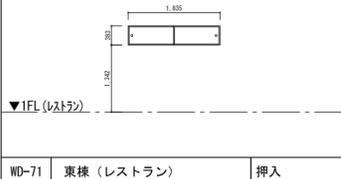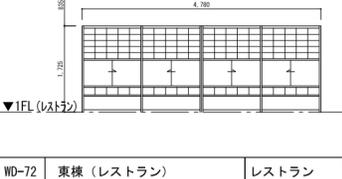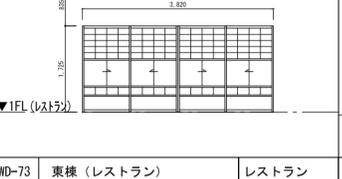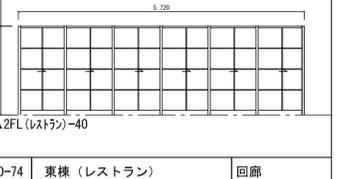▼天井面 		▼天井面 		▼天井面 		▼天井面 									
▼IFL(客室②)		▼IFL(客室②)-55		▲IFL(客室②)-55		▼IFL(客室②)									
WD-41	南棟(客室②)	和室6帖	緑	WD-42	南棟(客室②)	緑	WD-43	南棟(客室②)	緑	WD-44	南棟(客室②)	茶室6帖			
既設	形状 欄間	見込	20	新規	形状 引違い	見込	45	既設	形状 片引き	見込	25	既設	形状 引違い	見込	30
工事		建具の調整 障子貼り替え(タフトップ)		工事		枠:杉(源平) 板:杉板(上小) ペアガラス(5-A6-5)取手(BEST:No350 同等品) クレセント(BEST:No1591 同等品) ノイズレスレール、専用戸車		工事		建具の調整 襖紙貼り替え(両面)		工事		建具の調整 障子貼り替え(タフトップ)	
▼天井面 		▼天井面 		▼天井面 		▼天井面 									
▼IFL(客室①)-55		▼IFL(客室①)-55		▼IFL(客室①)-55		▼IFL(客室①)-55									
WD-49	南棟(レストラン)	トイレ		WD-50	南棟(レストラン)	トイレ		WD-51	南棟(レストラン)	廊下		WD-52	南棟(スタッフ通路)	スタッフ通路	
新規	形状 片引き	見込	30	新規	形状 片引き	見込	30	新規	形状 引違い	見込	30	新規	形状 開戸	見込	30
工事		シナフラッシュ戸 明窓 ワーロン2mm 取手(BEST:No350 同等品) フラッターレール、専用戸車 引戸錠(ATOM:KLD-51同等品)		工事		シナフラッシュ戸 明窓 ワーロン2mm 取手(BEST:No350 同等品) フラッターレール、専用戸車、取手 引戸錠(ATOM:KLD-51同等品)		工事		枠:杉(源平) 板:杉板(上小) 引違錠(MIWA:SL-99同等品) 同一キー フラッターレール、専用戸車 取手(BEST:No350 同等品)		工事		杉板:上小 バックヤード側シナベニア 丁番、取手(BEST:No829 同等品) ローラー空錠(BEST:No561 同等品)	
▼天井面 		▼天井面 		▼天井面 		▼天井面 									
▼IFL(客室③)		▼IFL(客室①)-40		▼IFL(客室①)-40		▼IFL(客室①)-40									
WD-57	蔵(客室③)	洗面脱衣		WD-58	東棟(レストラン)	渡り廊下		WD-59	東棟(レストラン)	渡り廊下		WD-60	東棟(レストラン)	渡り廊下	
新規	形状 片引き	見込	30	既設	FIX	見込		既設	形状 引違い	見込	30	既設	形状 開戸	見込	30
工事		枠:杉(源平) ガラス:透明6mm 吊戸金物、振れ留め		工事				工事		ネジ締め錠(BEST:No525同等品)		工事		開戸錠(MIWA:U9DA-1同等品) 同一キー レバーストッパー(BEST:1504N 同等品)	
▼天井面 		▼天井面 		▼天井面 		▼天井面 									
▼IFL(レストラン)-40		▼IFL(レストラン)-40		▼IFL(レストラン)-40		▼IFL(レストラン)-40									
WD-64	東棟(レストラン)	回廊		WD-65	東棟(レストラン)	回廊		WD-66	東棟(レストラン)	レストラン		WD-67	東棟(レストラン)	レストラン	
既設	形状 引込み戸	見込	30	既設	形状 引込み	見込	30	既設	形状 引違い	見込	30	既設	形状 引違い	見込	30
工事		建具の調整 堀込ボルト(BEST:No560)		工事		建具の調整 堀込ボルト(BEST:No560)		工事		建具の調整 障子貼り替え(タフトップ)		工事		建具の調整 障子貼り替え(タフトップ)	
▼天井面 		▼天井面 		▼天井面 		▼天井面 									
▼IFL(レストラン)		▼IFL(レストラン)		▼IFL(レストラン)		▼IFL(レストラン)-40									
WD-71	東棟(レストラン)	押入		WD-72	東棟(レストラン)	レストラン		WD-73	東棟(レストラン)	レストラン		WD-74	東棟(レストラン)	回廊	
既設	形状 引違い	見込	25	既設	形状 引違い	見込	30	既設	形状 引違い	見込	30	既設	形状 引込み	見込	30
工事		建具の調整 障子貼り替え(タフトップ)		工事		建具の調整 障子貼り替え(タフトップ)		工事		建具の調整 障子貼り替え(タフトップ)		工事		堀込ボルト(BEST:No560)	

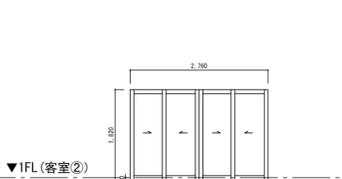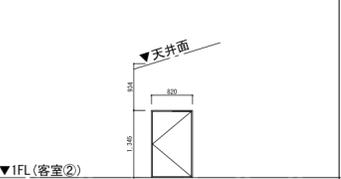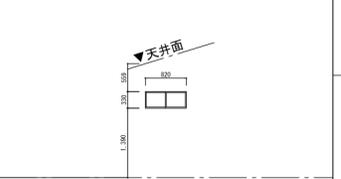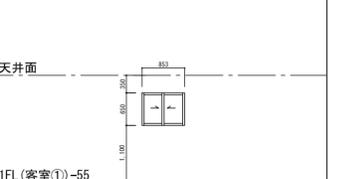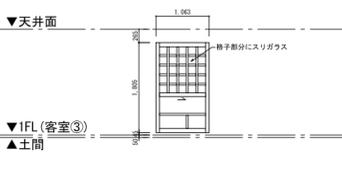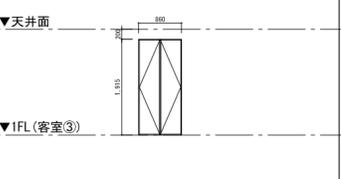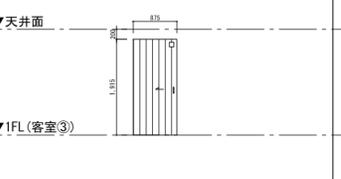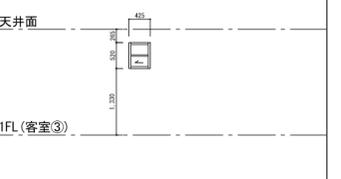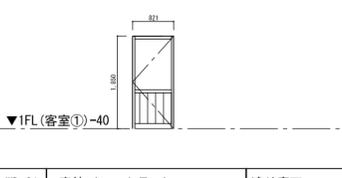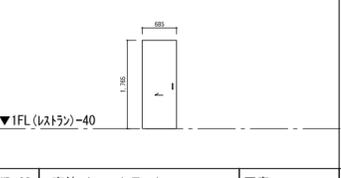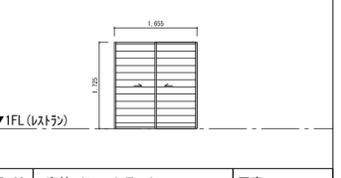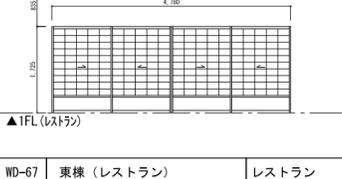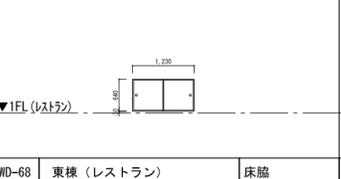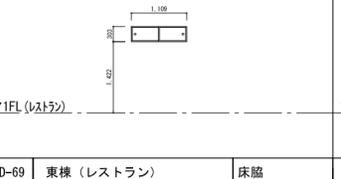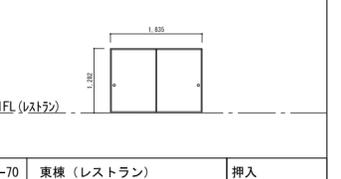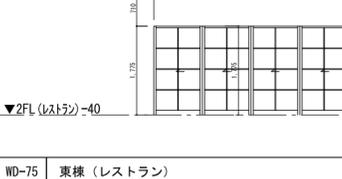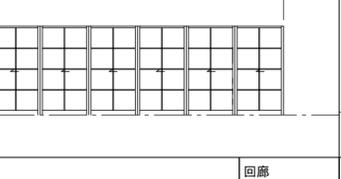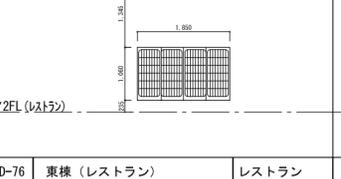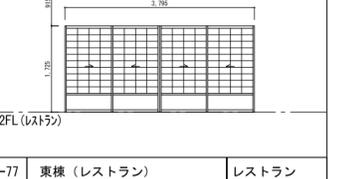
▼天井面 		▼天井面 		▼天井面 		▼天井面 	
▼IFL(客室②)		▼IFL(客室②)		▼IFL(客室②)		▼IFL(客室①)-55	
WD-45	南棟(客室②)	茶室6帖		WD-46	南棟(客室②)	茶室6帖	
新規	形状 欄間	見込	45	既設	形状 開戸	見込	30
工事		枠:杉(源平) 板:杉板(上小) ペアガラス(5-A6-5)取手(BEST:No350 同等品) クレセント(BEST:No1591 同等品) ノイズレスレール、専用戸車		工事		建具の調整 襖紙貼り替え(片面)	
▼天井面 		▼天井面 		▼天井面 		▼天井面 	
▼IFL(客室③)		▼IFL(客室③)		▼IFL(客室③)		▼IFL(客室③)	
WD-53	蔵(客室③)	リビング		WD-54	蔵(客室③)	リビング	
既設	形状 片引き	見込	30	新規	形状 両開き	見込	30
工事		建具の調整 スリガラス3mm 片引錠(MIWA:FN-1同等品) 同一キー		工事		シナフラッシュ戸 丁番、取手(BEST:No395 同等品) マグネットキャッチ(BEST:MG-05 同等品)	
▼天井面 		▼天井面 		▼天井面 		▼天井面 	
▼IFL(客室①)-40		▼IFL(レストラン)-40		▼IFL(レストラン)		▼IFL(レストラン)	
WD-61	東棟(レストラン)	渡り廊下		WD-62	東棟(レストラン)	回廊	
新規	形状 片引き	見込	30	新規	形状 片引き	見込	30
工事		枠:杉(源平) 板:杉板(上小) 開戸錠(MIWA:U9DA-1同等品) 同一キー レバーストッパー(BEST:1504N 同等品)		工事		シナフラッシュ戸 片引錠(MIWA:FN-1同等品) 同一キー 吊戸レール、専用戸車、取手	
▼天井面 		▼天井面 		▼天井面 		▼天井面 	
▼IFL(レストラン)		▼IFL(レストラン)		▼IFL(レストラン)		▼IFL(レストラン)	
WD-67	東棟(レストラン)	レストラン		WD-68	東棟(レストラン)	床脇	
既設	形状 引違い	見込	30	既設	形状 引違い	見込	25
工事		建具の調整 障子貼り替え(タフトップ)		工事		建具の調整 障子貼り替え(タフトップ)	
▼天井面 		▼天井面 		▼天井面 		▼天井面 	
▼2FL(レストラン)-40		▼2FL(レストラン)		▼2FL(レストラン)		▼2FL(レストラン)	
WD-75	東棟(レストラン)	回廊		WD-76	東棟(レストラン)	レストラン	
既設	形状 引込み	見込	30	既設	形状 引違い	見込	20
工事		建具の調整 堀込ボルト(BEST:No560)		工事		建具の調整 障子貼り替え(タフトップ)	

▼天井面		▼天井面		▼2FL (レストラン)		▼2FL (レストラン)					
▲2FL (レストラン)		▲2FL (レストラン)		▼2FL (レストラン)		▼2FL (レストラン)					
WD-78	東棟 (レストラン)	レストラン	レストラン	WD-80	東棟 (レストラン)	床脇	WD-81	東棟 (レストラン)	床脇		
既設	形状 引違い	見込 30	既設	形状 引違い	見込 30	既設	形状 引違い	見込 25	既設	形状 引違い	見込 25
工事	建具の調整 障子貼り替え (タフトップ)		工事	建具の調整 障子貼り替え (タフトップ)		工事	建具の調整		工事	建具の調整	
▼天井面		▼天井面		▼2FL (レストラン)-40		▼2FL (レストラン)-40					
▼2FL (レストラン)-40		▼2FL (レストラン)-40		▼2FL (渡り廊下) 勾配		▼2FL (渡り廊下) 勾配					
WD-86	東棟 (レストラン)	回廊	WD-87	東棟 (レストラン)	回廊	WD-88	東棟 (レストラン)	渡り廊下	WD-89	東棟 (レストラン)	バックヤード
新規	形状 開戸	見込 30	新規	形状 片引き	見込 30	既設	形状 引違い	見込 30	既設	形状 引違い	見込 30
工事	杉板: 上小 バックヤード側シナベニア 丁番、取手 (BEST: No829 同等品) ローラー空鍵 (BEST: No561 同等品) レバーストッパー (BEST: 1504N 同等品)		工事	樞: 杉 (源平) 障子 (タフトップ) 吊戸金物、振れ留め 取手 (BEST: No350 同等品)		工事	建具の調整 ネジ締めり錠 (BEST: No525同等品)		工事	建具の調整 ネジ締めり錠 (BEST: No525同等品)	
▼天井面		▼天井面		▼2FL (客室②)-55		▼2FL (客室②)-55					
▼2FL (客室②)-55		▼2FL (客室②)-55		▼2FL (客室②)-55		▼2FL (客室②)-55					
WD-94	南棟 (客室②)	廊下	WD-95	南棟 (客室②)	廊下	WD-96	南棟 (客室②)	廊下	WD-97	南棟 (客室②)	廊下
新規	形状 開戸	見込 30	既設	形状 引違い	見込 30	既設	形状 引違い	見込 30	移設	形状 片引き	見込 30
工事	シナフラッシュ戸 開戸錠 (MIWA: U9DA-1同等品) 同一キー 丁番、取手 (BEST: 231-RO 同等品) レバーストッパー (BEST: 1504N 同等品)		工事	建具の調整		工事	建具の調整 ネジ締めり錠 (BEST: No525同等品)		工事	建具の調整 引戸錠 (ATOM: KLD-51同等品)	
▼天井面		▼天井面		▼2FL (客室②洗面脱衣)		▼2FL (客室②洗面脱衣)					
▼2FL (客室②洗面脱衣)		▼2FL (客室②洗面脱衣)		▼2FL (客室②洗面脱衣)		▼2FL (客室②洗面脱衣)					
WD-102	南棟 (客室②)	浴室	WD-103	南棟 (客室②)	浴室	WD-104	南棟 (客室②)	浴室、洗面	WD-105	南棟 (客室②)	洗面脱衣
既設	形状 引違い	見込 30	既設	形状 引違い	見込 30	既設	形状 引違い	見込 30	既設	形状 引違い	見込 30
工事	建具の調整 ネジ締めり錠 (BEST: No525同等品)		工事	建具の調整 ネジ締めり錠 (BEST: No525同等品)		工事	建具の調整 ネジ締めり錠 (BEST: No525同等品)		工事	建具の調整 堀込ボルト (BEST: No560)	
▼天井面		▼天井面		▼2FL (客室②)		▼2FL (客室②)					
▼2FL (客室②)		▼2FL (客室②)		▼2FL (客室②)		▼2FL (客室②)					
WD-110	南棟 (客室②)	寝室	WD-111	南棟 (客室②)	寝室	WD-112	南棟 (客室②)	寝室	WD-113	南棟 (客室②)	寝室
既設	形状 引違い	見込 30	既設	形状 欄間	見込 25	既設	形状 引違い	見込 20	新規	形状 引違い	見込 30
工事	建具の調整		工事	建具の調整 障子貼り替え (タフトップ)		工事	建具の調整		工事	樞: 杉 (源平) 障子 (タフトップ) 敷居滑り	

▼天井面		▼天井面		▼2FL (レストラン)		▼2FL (レストラン)					
▲2FL (レストラン)		▲2FL (レストラン)		▼2FL (レストラン)		▼2FL (レストラン)					
WD-82	東棟 (レストラン)	床脇	WD-83	東棟 (レストラン)	床脇	WD-84	東棟 (レストラン)	レストラン	WD-85	東棟 (レストラン)	回廊
既設	形状 引違い	見込 25	既設	形状 片引き	見込 30	既設	形状 片引き	見込 30	既設	形状 引込み	見込 30
工事	建具の調整		工事	建具の調整		工事	建具の調整 障子貼り替え (タフトップ)		工事	建具の調整 堀込ボルト (BEST: No560)	
▼天井面		▼天井面		▼2FL (渡り廊下) 勾配		▼2FL (渡り廊下) 勾配					
▼2FL (渡り廊下) 勾配		▼2FL (渡り廊下) 勾配		▼2FL (渡り廊下) 勾配		▼2FL (渡り廊下) 勾配					
WD-90	東棟 (レストラン)	渡り廊下	WD-91	東棟 (レストラン)	バックヤード	WD-92	東棟 (レストラン)	バックヤード	WD-93	東棟 (レストラン)	バックヤード
既設	形状 引違い	見込 30	既設	形状 引違い	見込 30	新規	形状 片引き	見込 30	新規	形状 片引き	見込 30
工事	建具の調整 ネジ締めり錠 (BEST: No525同等品)		工事	建具の調整 ネジ締めり錠 (BEST: No525同等品)		工事	シナフラッシュ戸 片引錠 (MIWA: FN-1同等品) 同一キー 吊戸レール、専用戸車、取手		工事	建具の調整	
▼天井面		▼天井面		▼2FL (客室②)-55		▼2FL (客室②洗面脱衣)					
▼2FL (客室②)-55		▼2FL (客室②洗面脱衣)		▼2FL (客室②洗面脱衣)		▼2FL (客室②洗面脱衣)					
WD-98	南棟 (客室②)	廊下	WD-99	南棟 (客室②)	洗面脱衣	WD-100	南棟 (客室②)	洗面脱衣	WD-101	南棟 (客室②)	浴室
形状	形状 引違い	見込 30	移設	形状 引違い	見込 30	既設	形状 引違い	見込 30	既設	形状 引違い	見込 30
工事	建具の調整 ネジ締めり錠 (BEST: No525同等品)		工事	建具の調整 ネジ締めり錠 (BEST: No525同等品)		工事	建具の調整 ネジ締めり錠 (BEST: No525同等品)		工事	建具の調整 ネジ締めり錠 (BEST: No525同等品)	
▼天井面		▼天井面		▼2FL (客室②洗面脱衣)		▼2FL (客室②)					
▼2FL (客室②洗面脱衣)		▼2FL (客室②)		▼2FL (客室②)		▼2FL (客室②)					
WD-106	南棟 (客室②)	浴室	WD-107	南棟 (客室②)	寝室	WD-108	南棟 (客室②)	寝室	WD-109	南棟 (客室②)	寝室
新規	形状 片引き	見込 30	既設	形状 引違い	見込 25	既設	形状 引分け	見込 25	既設	形状 引込み	見込 30
工事	樞: 杉 (源平) ガラス: 透明6mm 丁番、取手 (BEST: No395 同等品) ローラー空鍵 (BEST: No561 同等品)		工事	建具の調整 障子貼り替え (タフトップ)		工事	襖紙貼り替え (部屋側のみ)		工事	建具の調整 堀込ボルト (BEST: No560)	
▼天井面		▼天井面		▼2FL (客室②)-55		▼天井面					
▼2FL (客室②)-55		▼2FL (客室②)-55		▼2FL (客室②)-55		▼2FL (客室②)-55					
WD-114	南棟 (客室②)	スタッフ通路	WD-115	南棟 (客室②)	スタッフ通路	WD-116	南棟 (客室②)	スタッフ通路	WD-117	南棟 (客室②)	スタッフ通路
既設	形状 引違い	見込 30	既設	形状 引違い	見込 30	既設	形状 引違い	見込 30	既設	形状 引違い	見込 30
工事	建具の調整 堀込ボルト (BEST: No560)		工事	建具の調整 堀込ボルト (BEST: No560)		工事	建具の調整 堀込ボルト (BEST: No560)		工事	建具の調整 堀込ボルト (BEST: No560)	

▼天井面		▼天井面		▼天井面		▼天井面		
▼2FL(客室①)		▼2FL(客室①)		▼2FL(客室①)		▼2FL(客室①)		
WD-118	南棟(客室①)	寝室	WD-119	南棟(客室①)	寝室	WD-120	南棟(客室①)	
新規	形状 開戸	見込 30	既存	形状 片引き	見込 30	移設	形状 引違い	
工事	シナフラッシュ戸 開戸錠(MIWA:U9DA-1同等品)同一キー 丁番、取手(BEST:231-RO 同等品) レバーストッパー(BEST:1504N 同等品)		工事	建具の調整 障子貼り替え(タフトップ)		工事	建具の調整 障子貼り替え(タフトップ) ※1階和室障子戸利用	
▼天井面		▼天井面		▼天井面		▼天井面		
▼2FL(客室③)		▼2FL(客室③)		▼GL		▼2FL(客室①)		
WD-126	蔵(客室③)	寝室	WD-127	蔵(客室③)	寝室	WD-128	外構(西側塙)	
新規	形状 片引き	見込 45	既存	形状 片引き	見込 45	新規	形状 片引き	
工事	框:杉(源平) 板:杉板(上小) 型ガラス5mm FIX5mm ホイトコ(BEST:No462 同等品) キャッチ鍵(BEST:No472 同等品)		工事	建具の調整 ネジ締め錠(BEST:No525同等品)		工事	框:杉(源平) 板:杉板(上小) 開戸錠(MIWA:U9DA-1同等品)同一キー 丁番、取手(BEST:231-RO 同等品) レバーストッパー(BEST:1504N 同等品)	
▼天井面		▼天井面		▼天井面		▼天井面		
▼FL(土間)		▼FL(土間)		▼FL(土間)		▼IFL(客室①)-55		
FIX-1	西棟	ホール	FIX-2	西棟	ホール	FIX-3	西棟	
新規	形状 ペアガラス 5-A6-7	見込	新規	形状 ペアガラス 5-A6-7	見込 30	既存	形状 ペアガラス 5-A6-7	
工事	透明網入りガラス		工事	透明網入りガラス		工事	透明網入りガラス ※排煙窓用に丁番 (BEST:No471-S、No484)	
▼天井面		▼天井面		▼天井面		▼天井面		
▼IFL(客室③)		▼IFL(レストラン)-40		▼IFL(レストラン)-40		▼IFL(客室①)-55		
FIX-9	蔵(客室③)	洗面脱衣	FIX-10	東棟(レストラン)	回廊	FIX-11	東棟(レストラン)	
新規	形状 シングルガラス 3mm	見込	既存	形状 欄間障子	見込 25	既存	形状 欄間障子	
工事	透明ガラス		工事	障子貼り替え(タフトップ)		工事	障子貼り替え(ワーロンシート)	

▼天井面		▼天井面		▼天井面		▼天井面		
▼2FL(客室①)		▼2FL(客室①)		▼2FL(客室①)		▼2FL(客室③)		
WD-122	南棟(客室①)	寝室	WD-123	南棟(客室①)	寝室	WD-124	南棟(客室①)	
新規	形状 引違い	見込 30	既存	形状 引違い	見込 30	既存	形状 引込戸	
工事	框:杉(源平) 障子(タフトップ) 敷居滑り		工事	建具の調整 障子貼り替え(タフトップ)		工事	建具の調整 掘込ボルト(BEST:No560)	
▼天井面		▼天井面		▼天井面		▼天井面		
▼IFL(客室①)-55		▼IFL(客室①)-55		▼IFL(客室①)-55		▼IFL(客室③)		
FIX-5	南棟(客室①)	緑	FIX-6	南棟(客室①)	洗面脱衣	FIX-7	南棟(客室②)	
新規	形状 ペアガラス 5-A6-5	見込	新規	形状 シングルガラス 3mm	見込	既存	形状 シングルガラス 3mm	
工事	透明ガラス		工事	透明ガラス		工事	透明ガラス	
▼天井面		▼天井面		▼天井面		▼天井面		
▼IFL(レストラン)-40		▼2FL(客室②洗面脱衣)		▼IFL(客室①)-55		▼IFL(客室③)		
FIX-12	東棟(レストラン)	回廊	FIX-13	南棟(客室②)	浴室			
既存	形状 欄間障子	見込 25	新規	形状 シングルガラス 3mm	見込			
工事	障子貼り替え(ワーロンシート)		工事	透明ガラス				

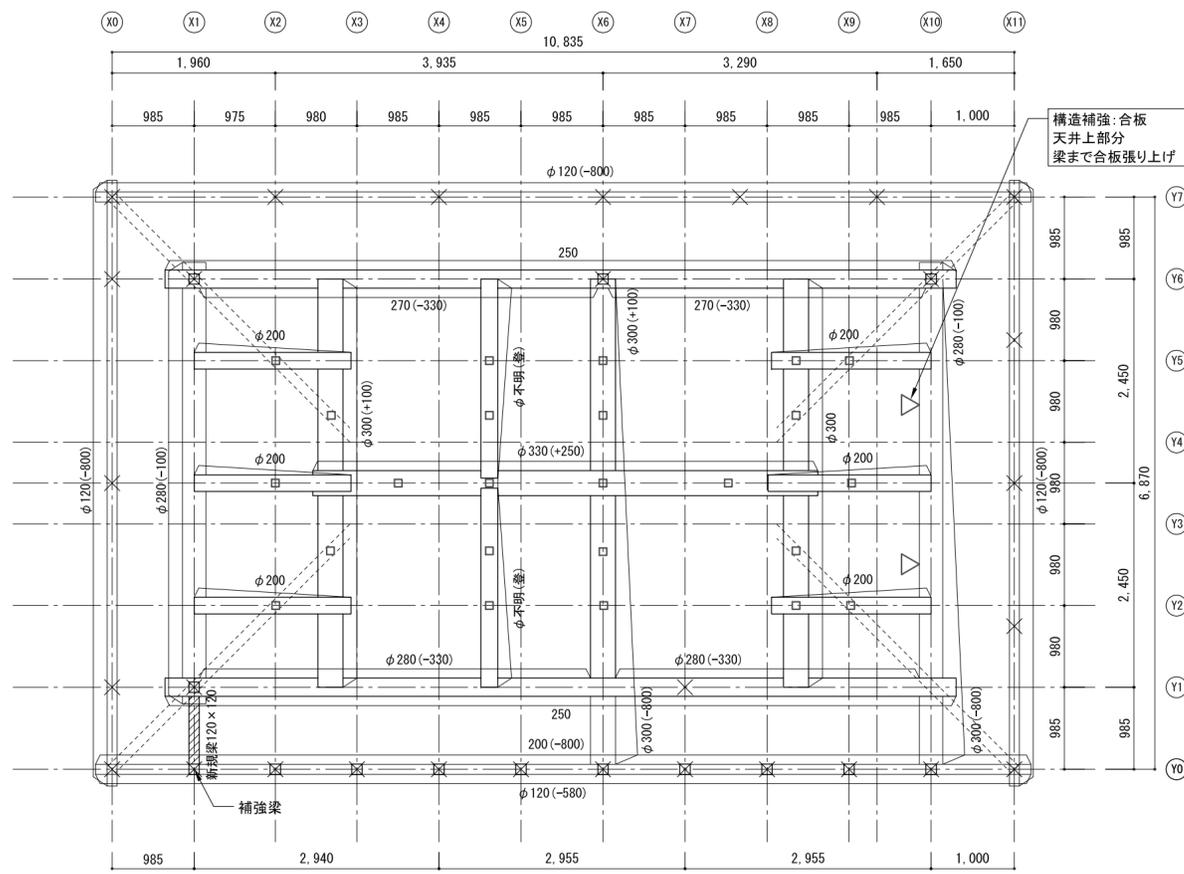


小屋梁伏図

基準天端 2FL+3240 程度 (桁天端)

	柱
	下に柱があることを示す
	下に梁があることを示す 90×90
	梁・桁 を示す
	材の長さを示す 数値は材寸
	補強壁 構造用合板貼り
	補強壁 厚杉板片面貼り 30×180
	材の長さを示す 数値は材寸
	(数値) 基準天端からの高さを示す


稍欠き加工
格子壁

杉板壁断面図 ※土台→桁間

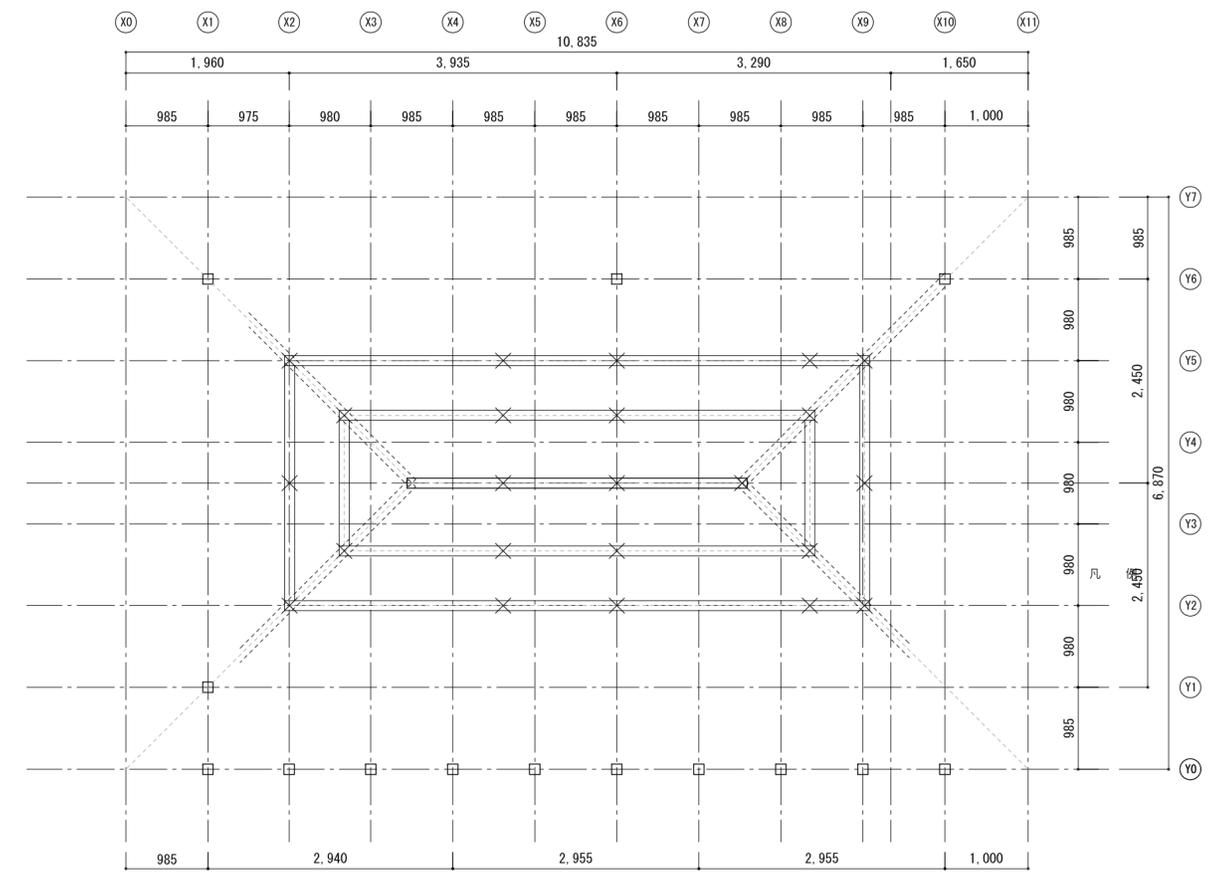


小屋伏図

基準天端 2FL+3240 程度 (桁天端)

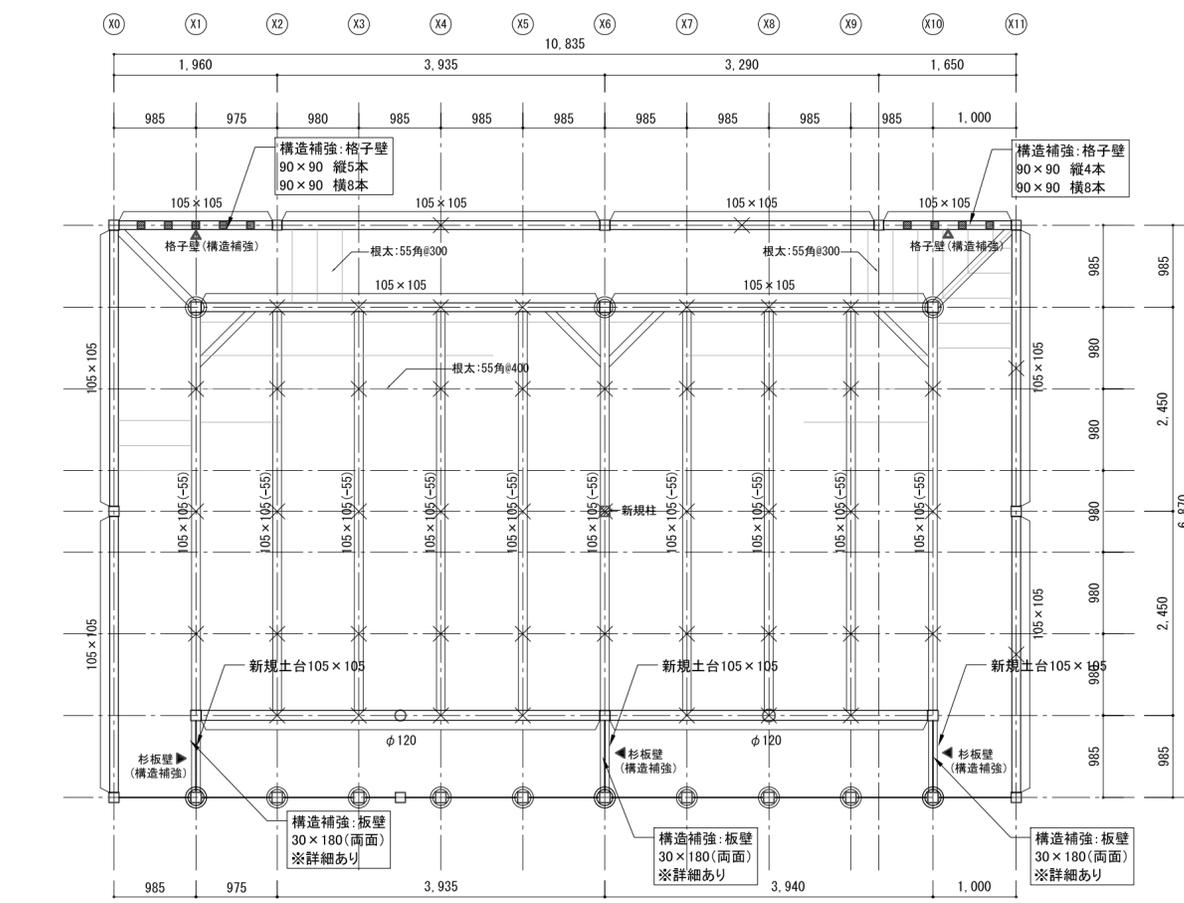




土台伏図

足固め天 地盤面+560


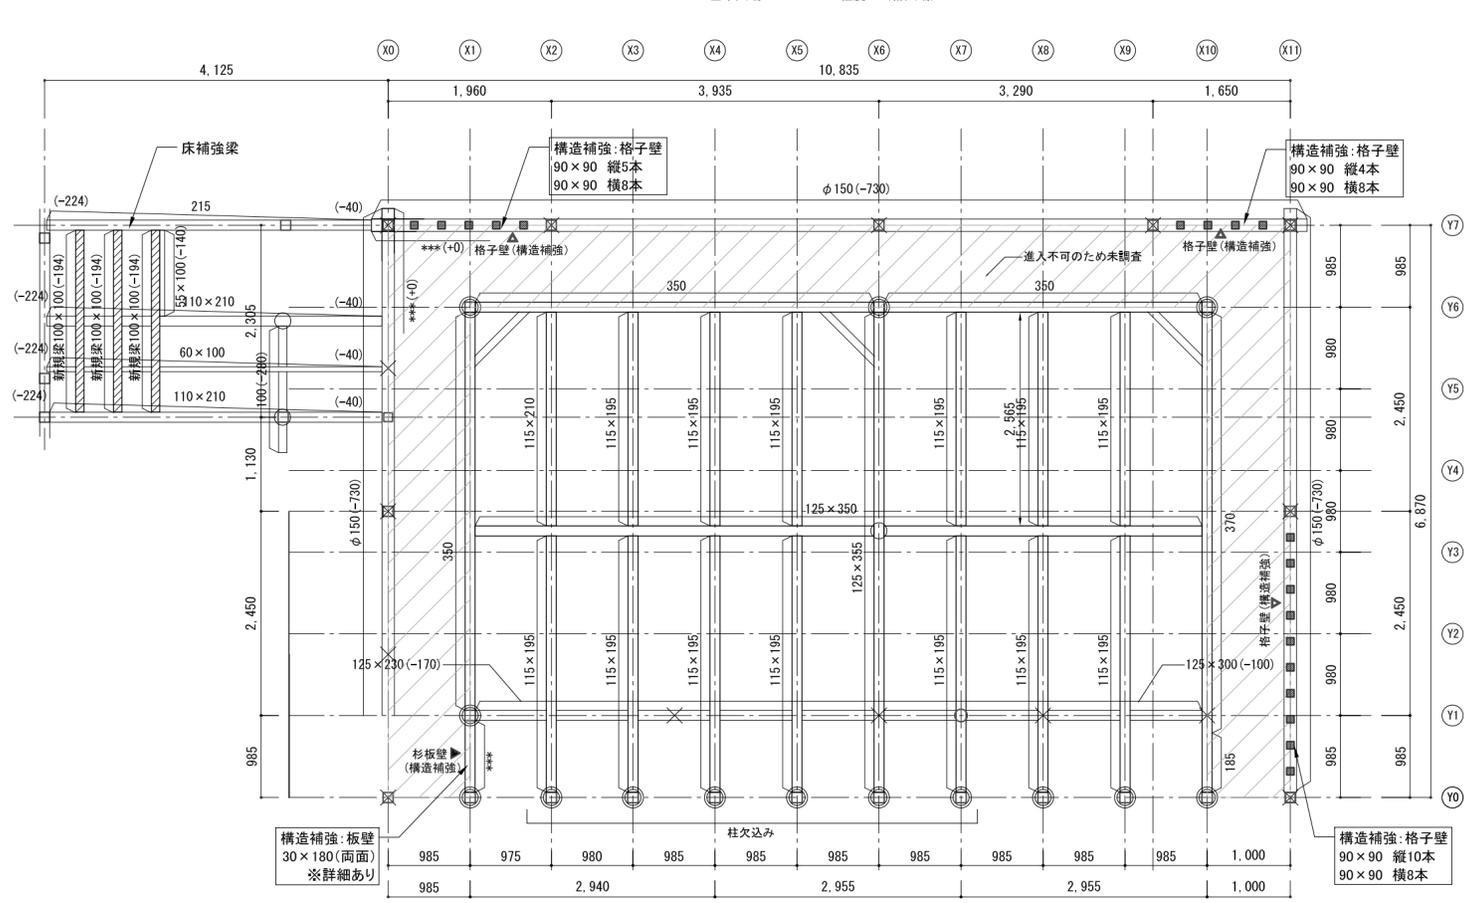


2階床・下屋伏図


基準天端 1FL+2980 程度 (胴差天端)

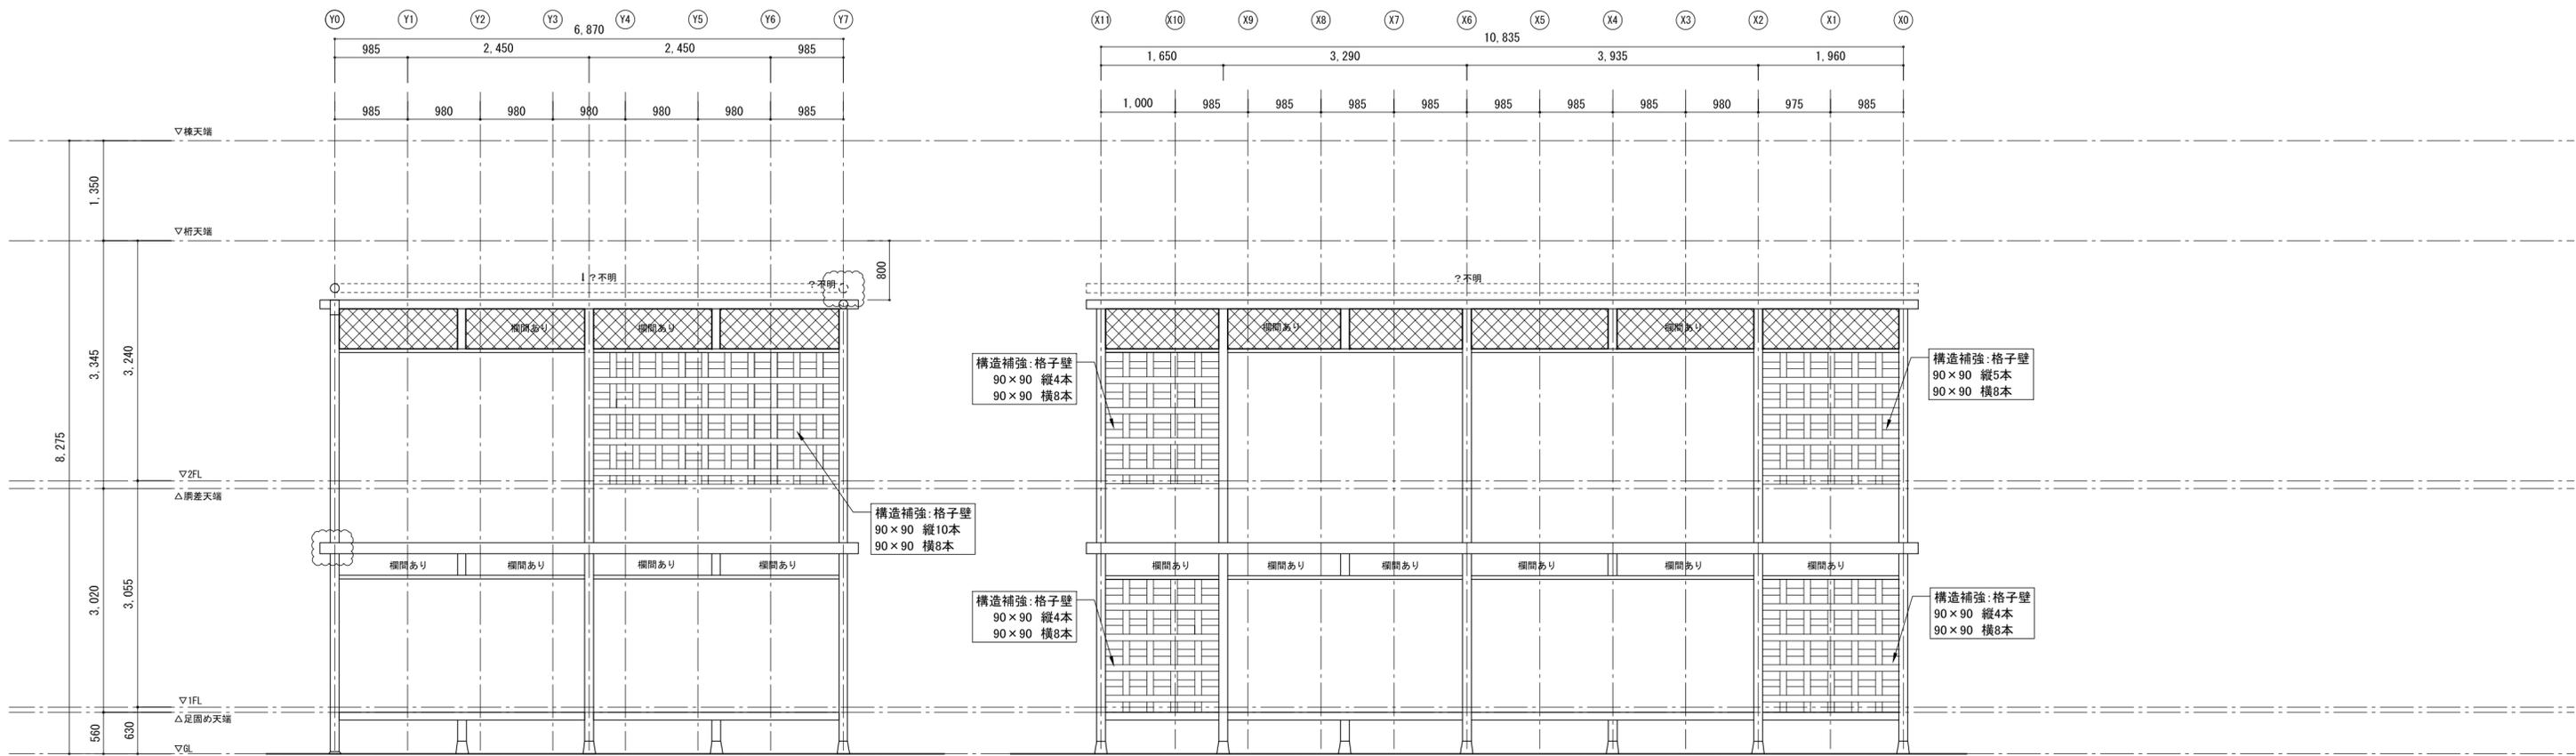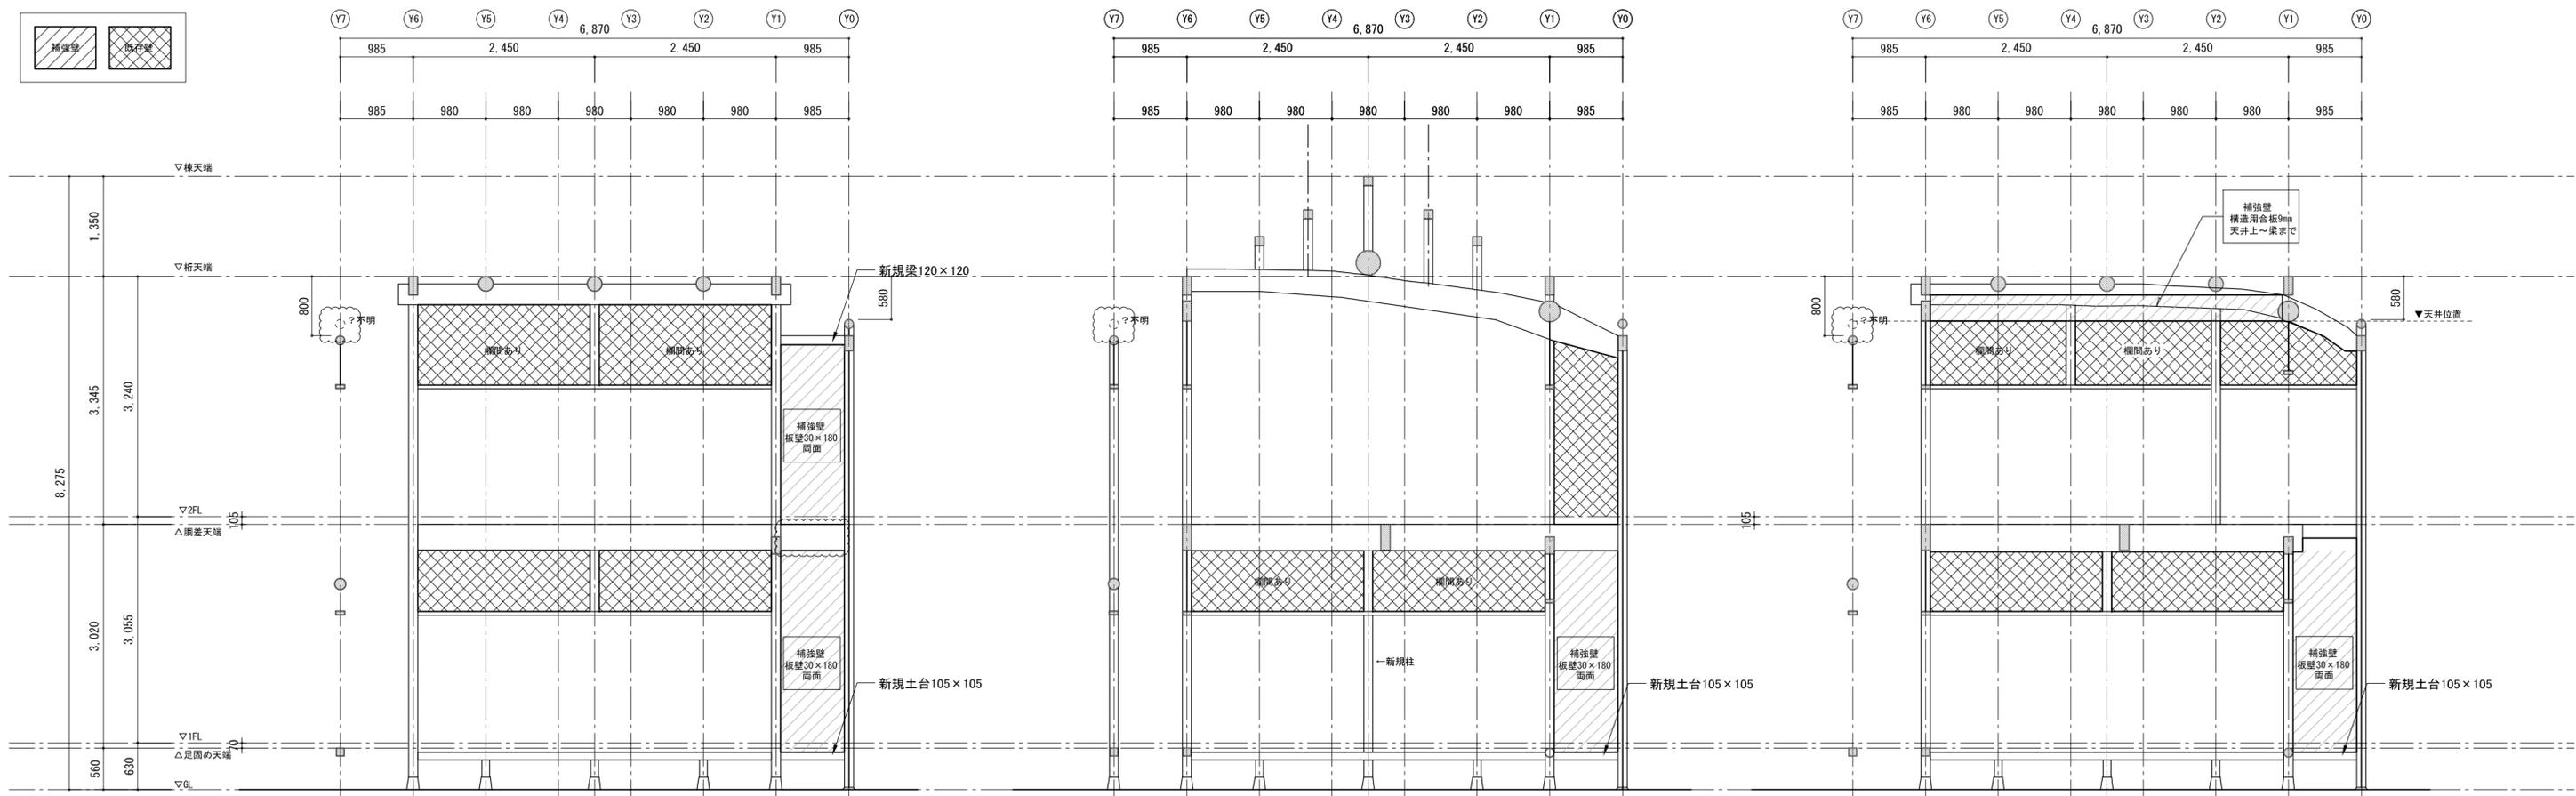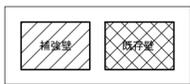

	柱
	下に柱があることを示す
	下に束があることを示す 90×90
	梁・桁 を示す
	材の長さを示す 数値は材寸
	補強壁 構造用合板貼り
	荒壁パネル
(数値) 基準天端からの高さを示す	

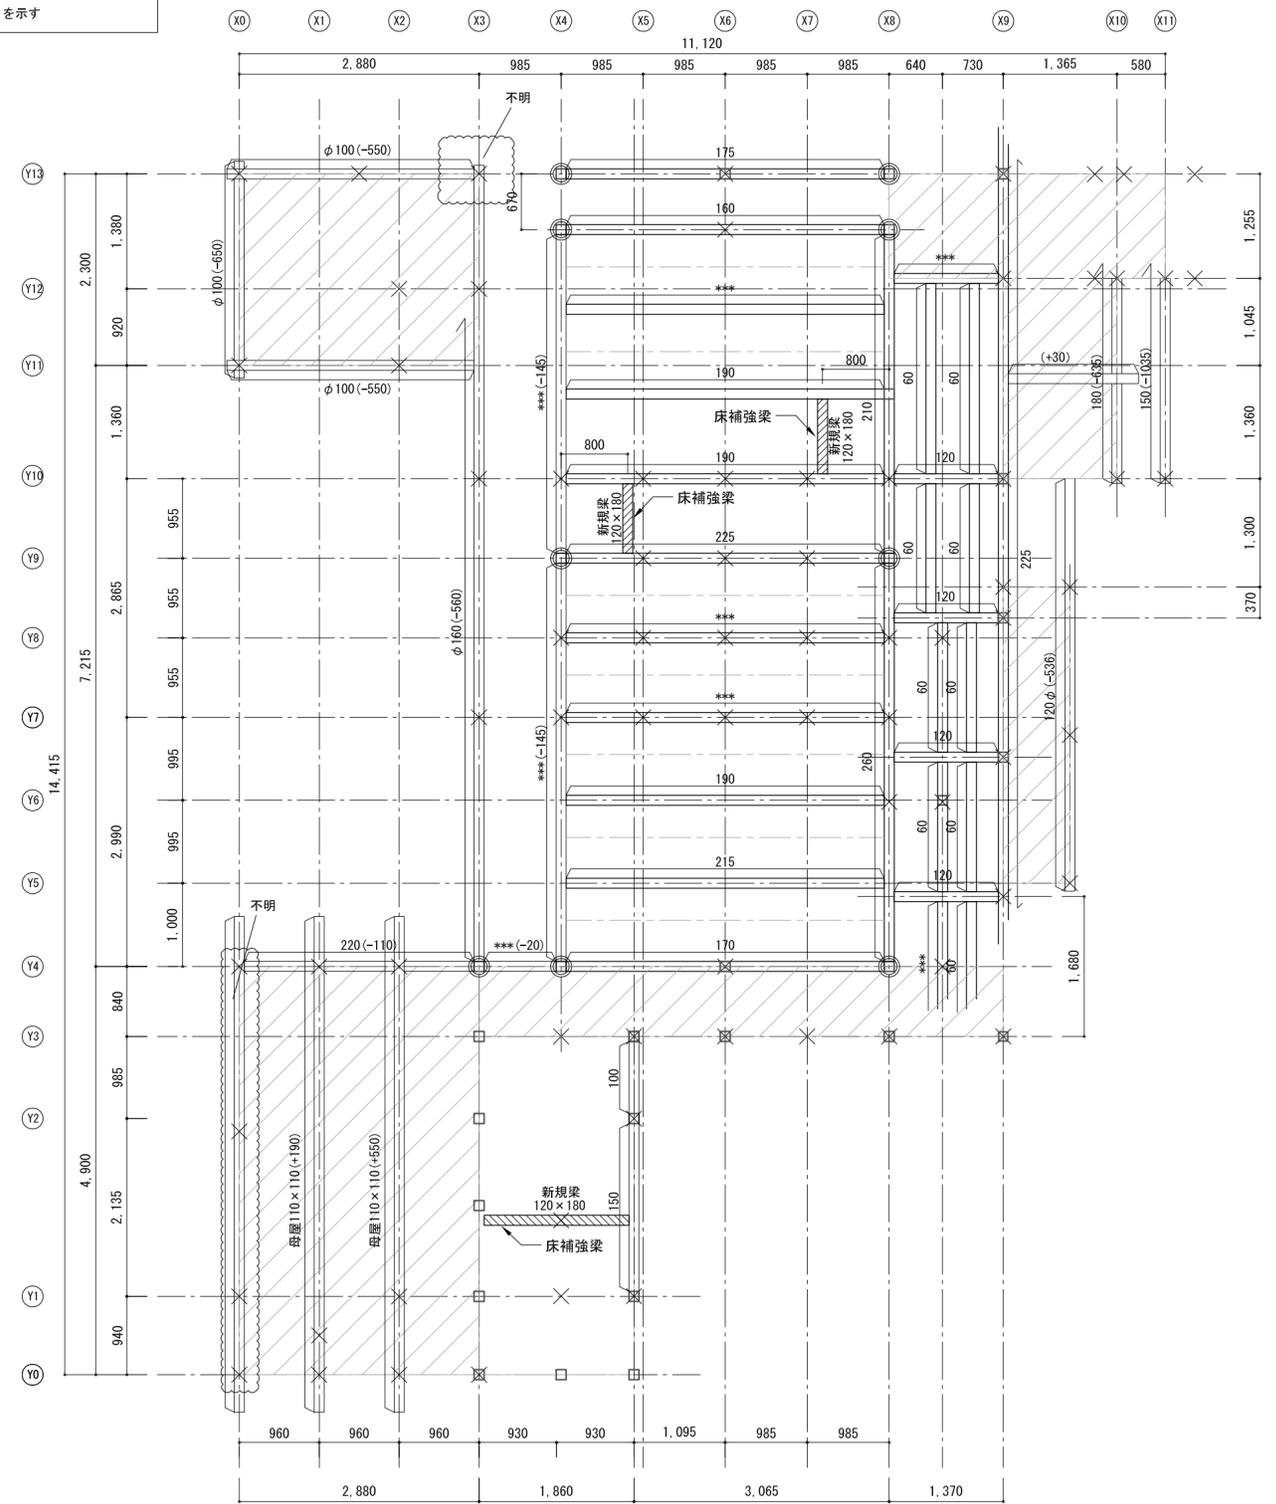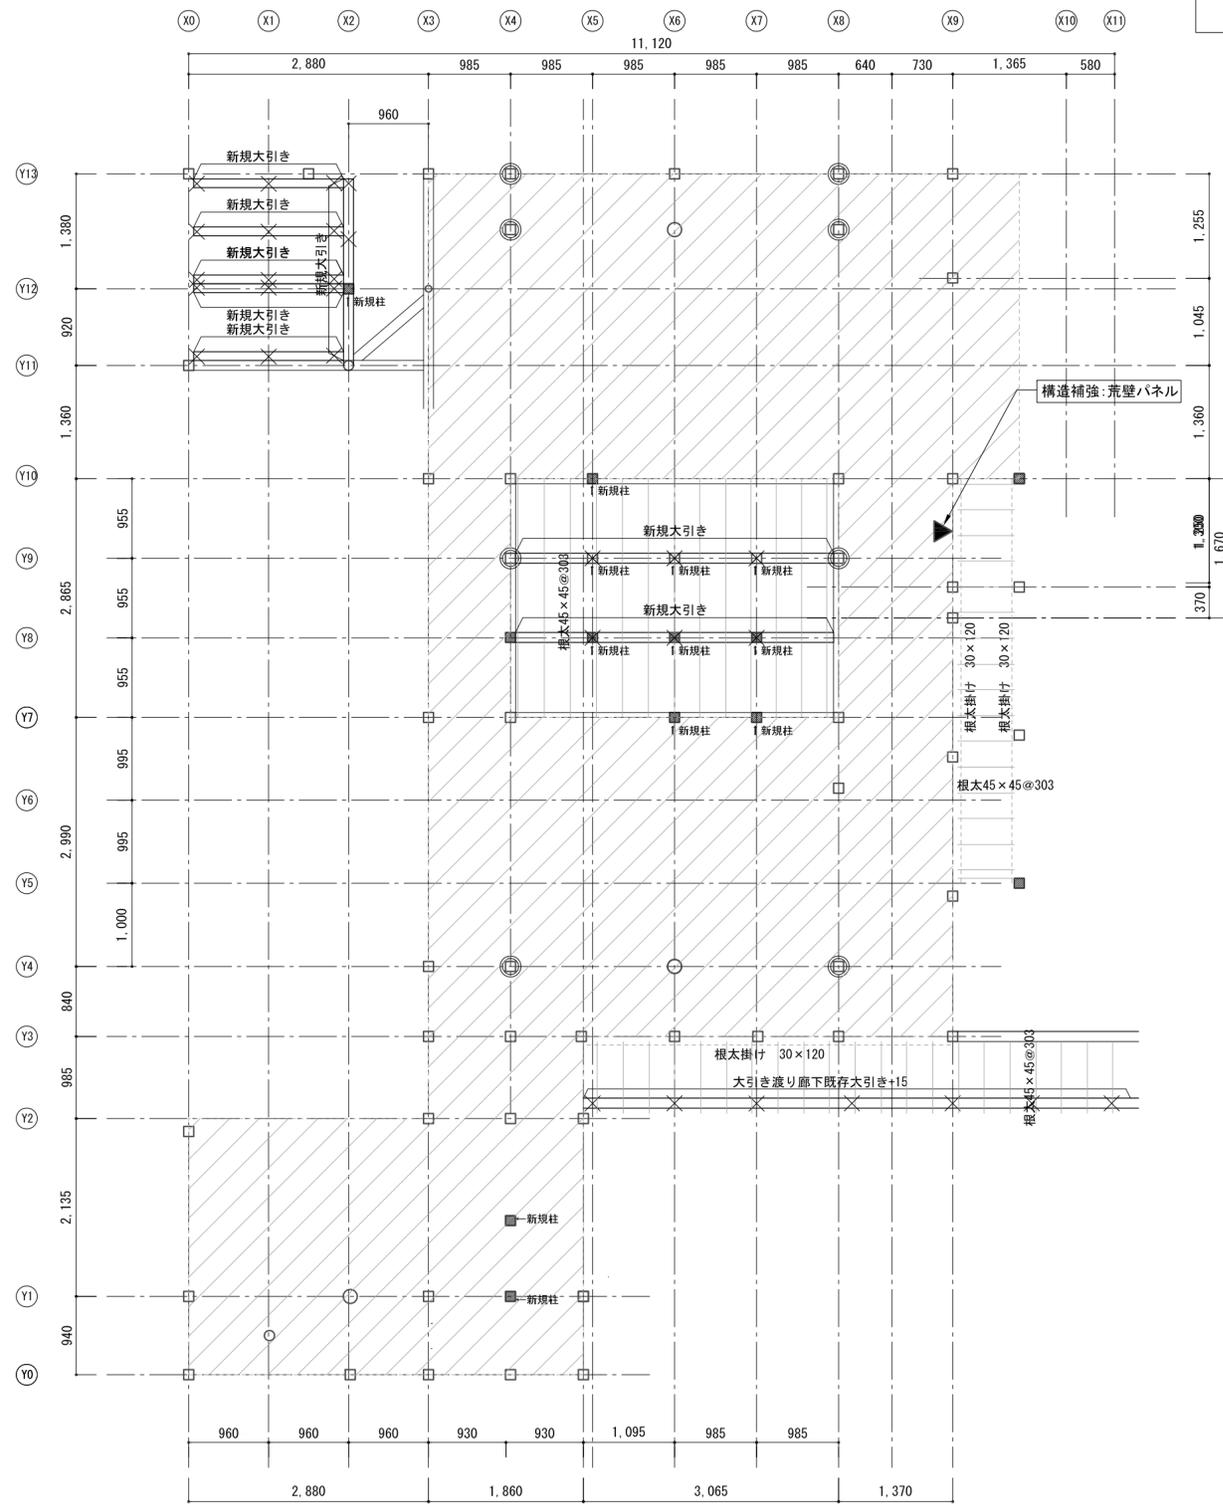


	柱
	下に柱があることを示す
	下に梁があることを示す 90×90
	梁・桁 を示す
	材の長さを示す 数値は材寸
	補強壁 構造用合板貼り
	荒壁パネル
(数値)	基準天端からの高さを示す

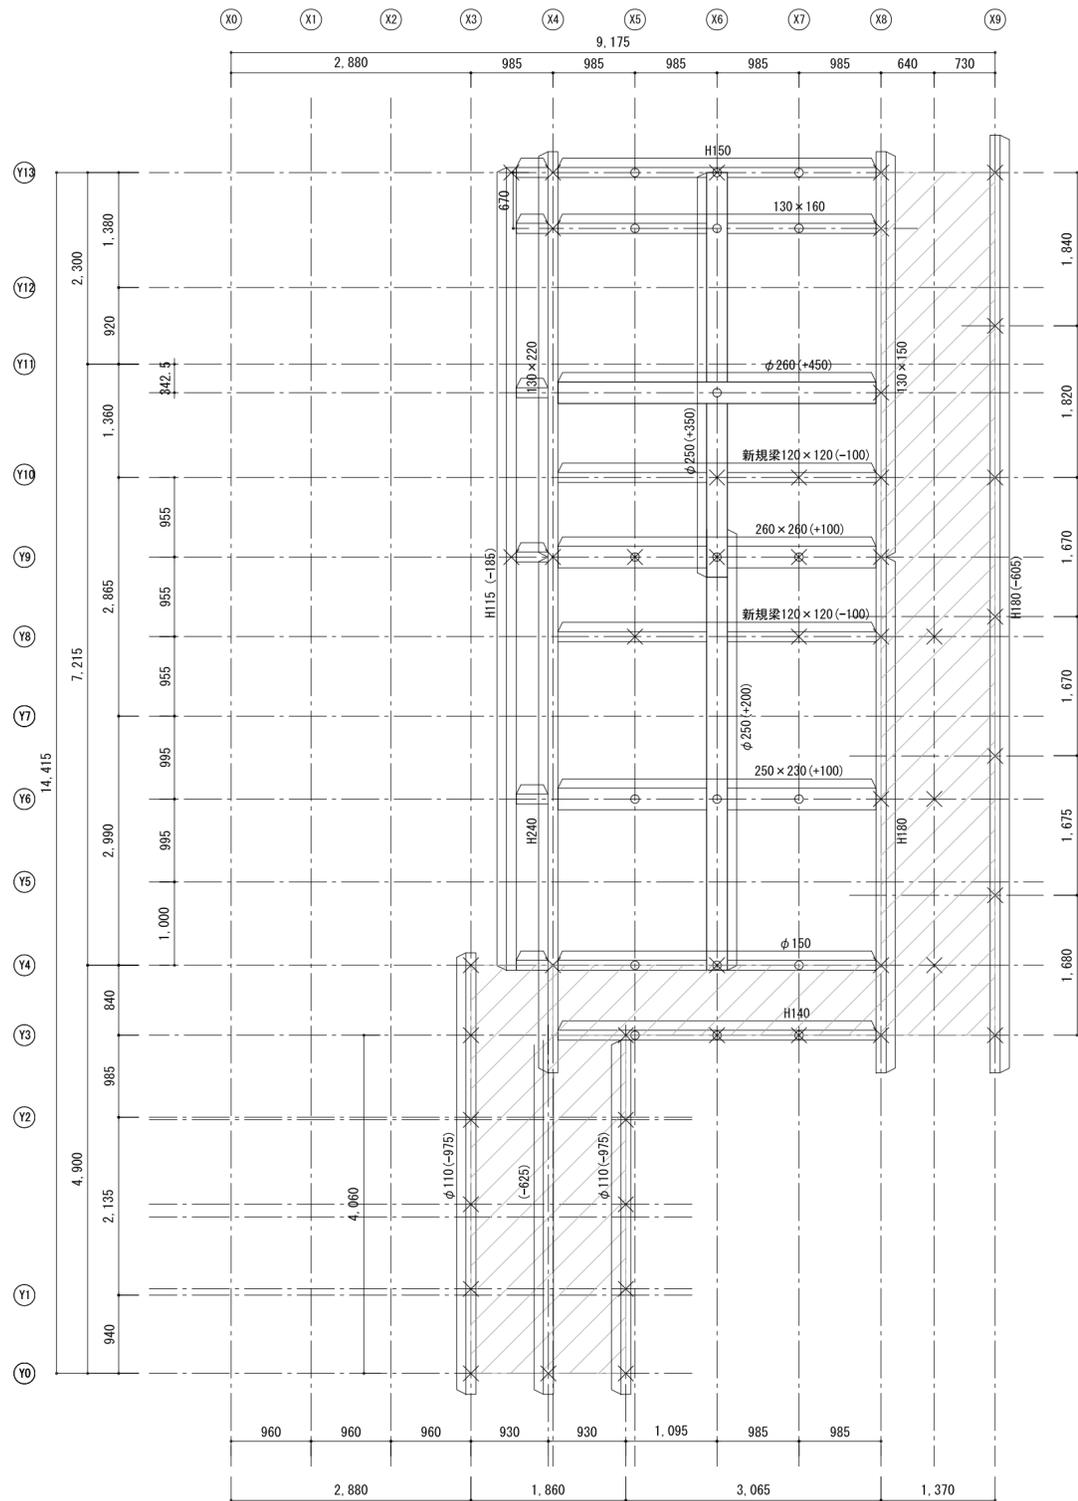

小屋梁伏図

基準天端 2FL+2690 (桁天端)

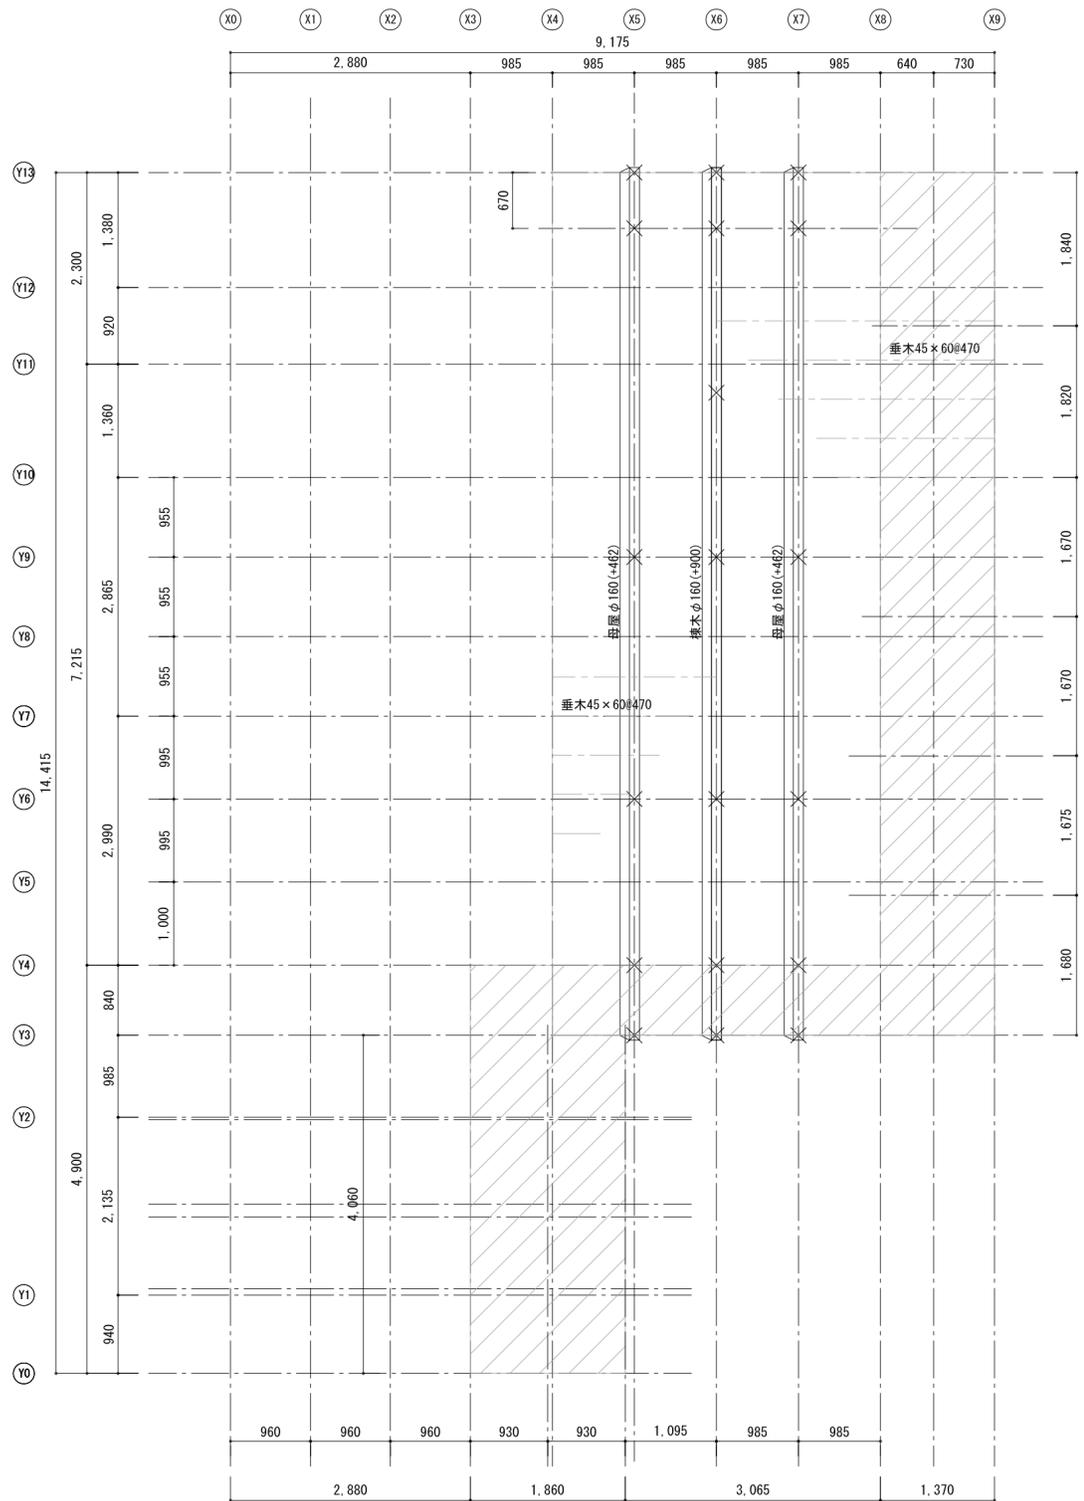

小屋伏図

基準天端 2FL+2690 (桁天端)

