


上野都市計画総括図(伊賀市)

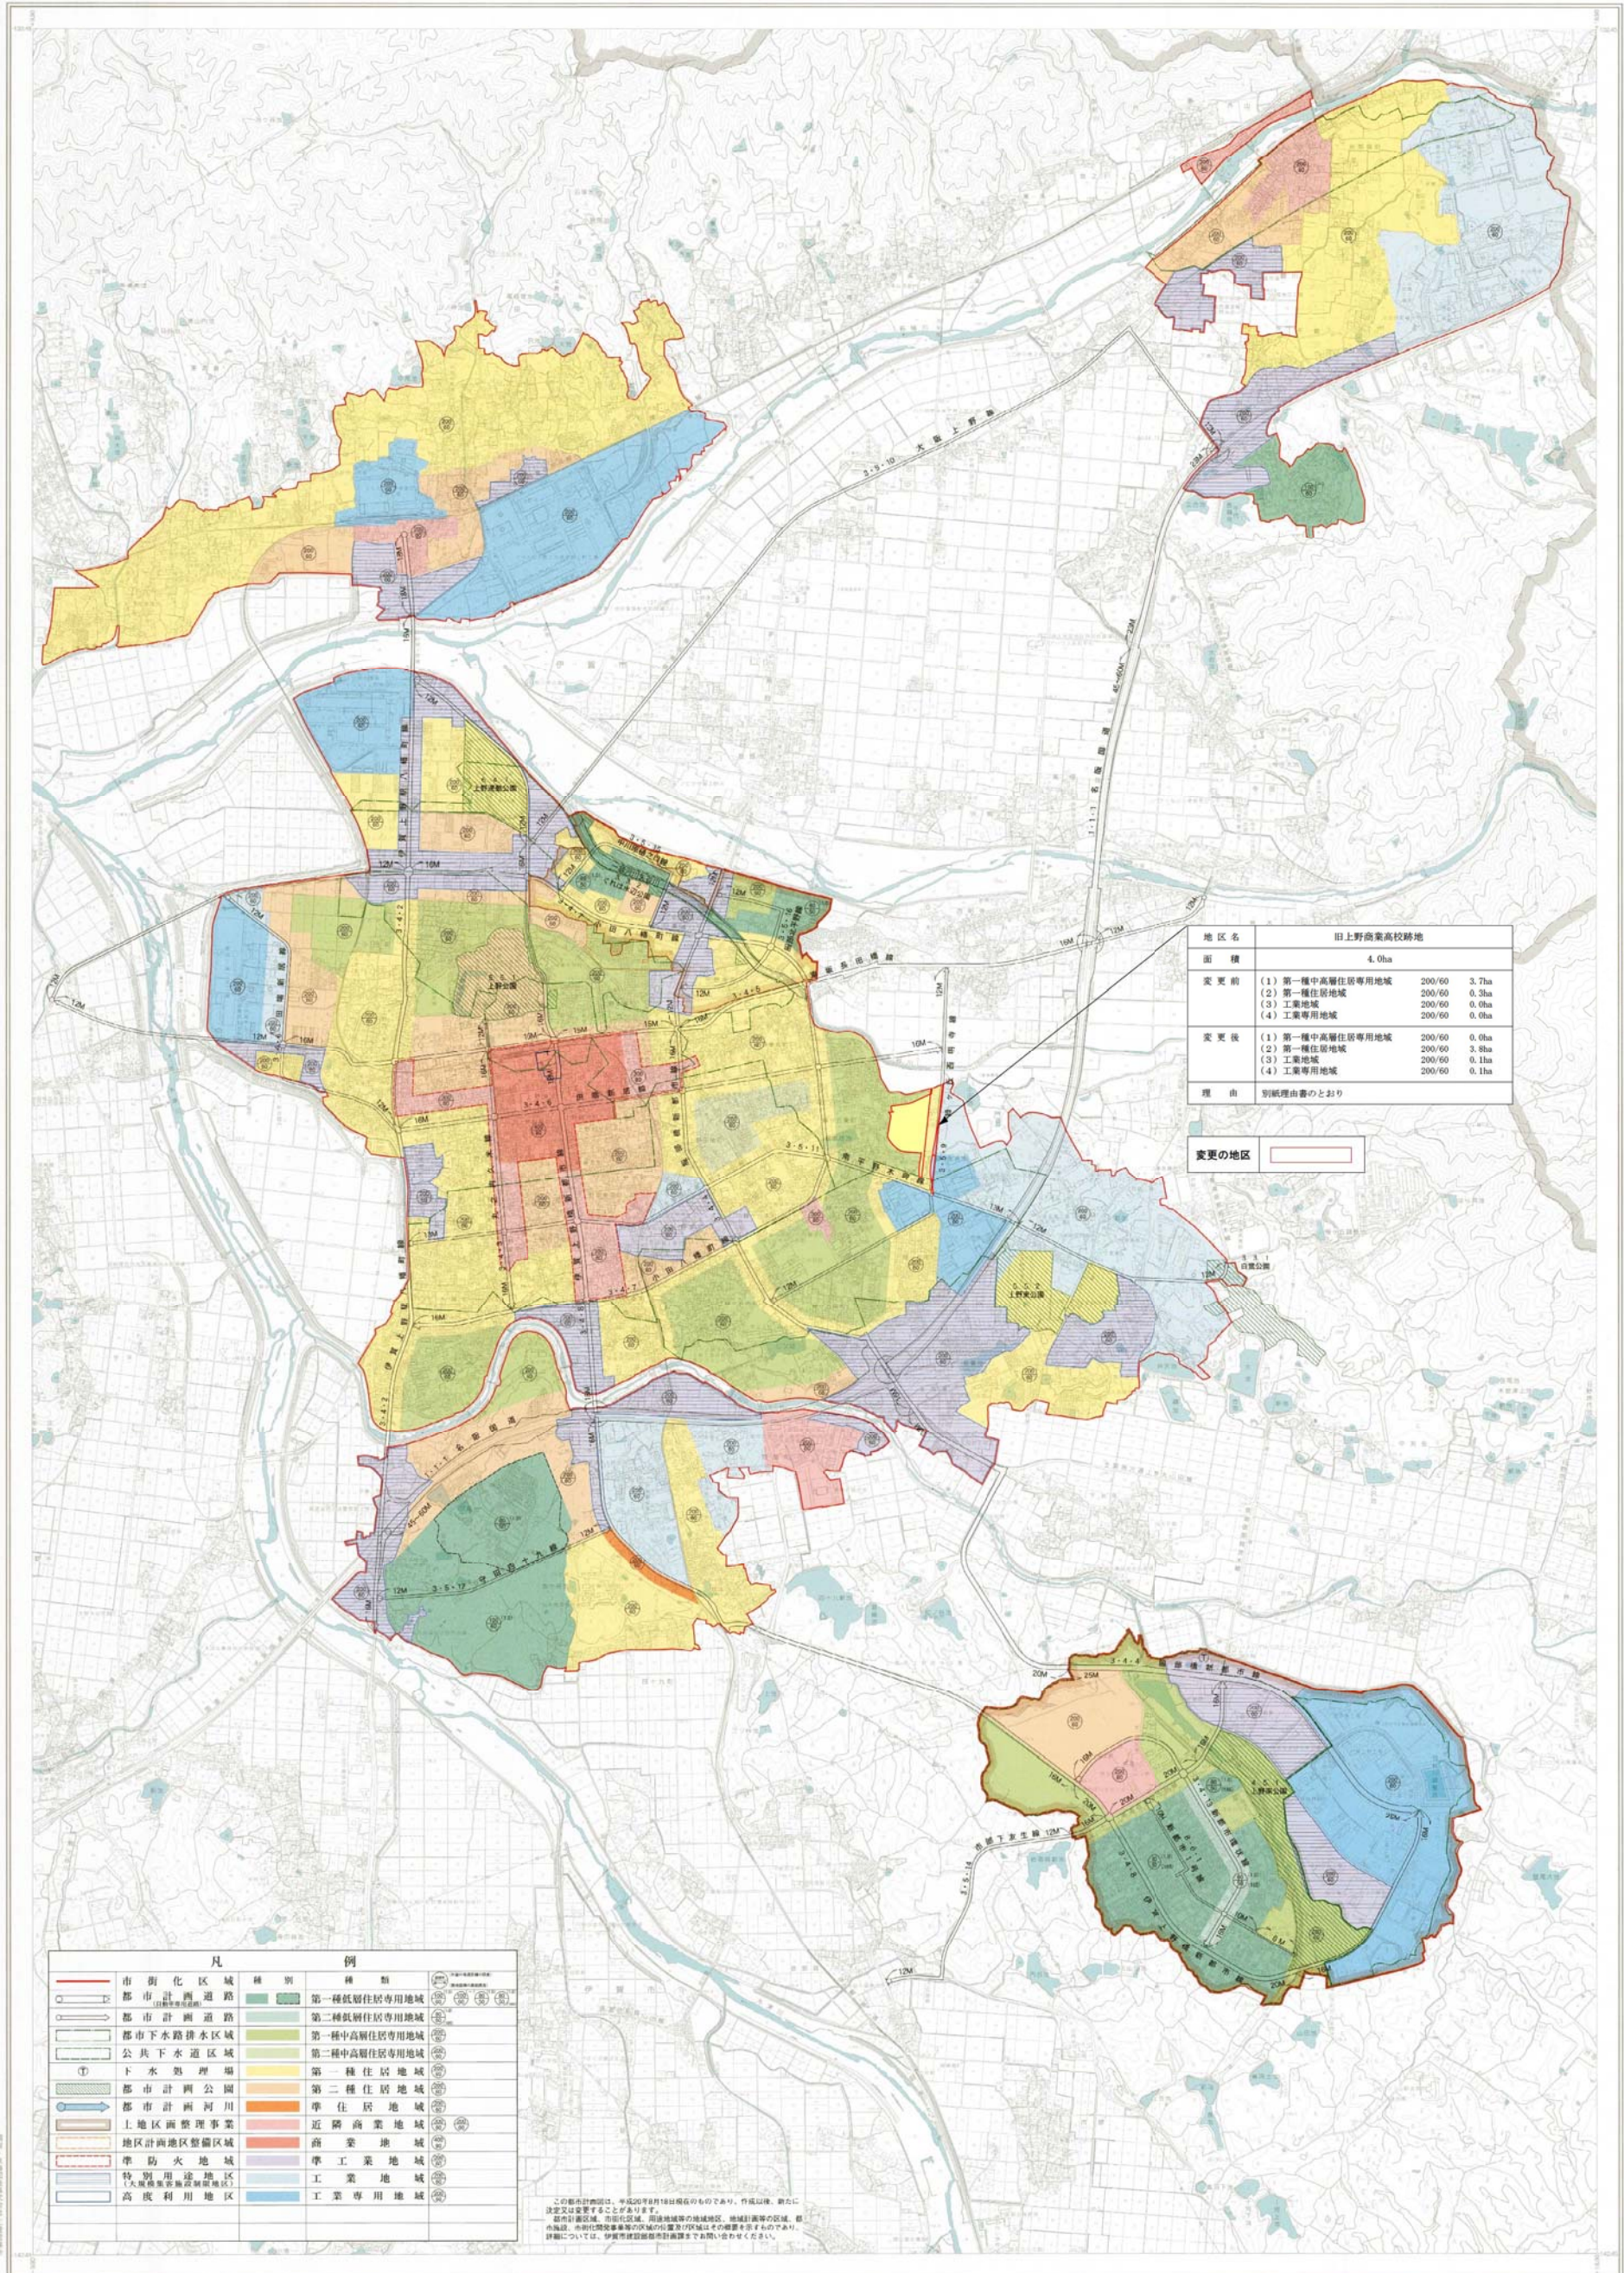

地区名	旧上野商業高校跡地			
面積	4.0ha			
変更前	(1) 第一種中高層住居専用地域	200/60	3.7ha	
	(2) 第一種住居地域	200/60	0.3ha	
	(3) 工業地域	200/60	0.0ha	
	(4) 工業専用地域	200/60	0.0ha	
変更後	(1) 第一種中高層住居専用地域	200/60	0.0ha	
	(2) 第一種住居地域	200/60	3.8ha	
	(3) 工業地域	200/60	0.1ha	
	(4) 工業専用地域	200/60	0.1ha	
理由	別紙理由書のとおり			

変更の地区

凡例		種別	種類
	市街化区域		第一種低層住居専用地域
	都市計画道路		第二種低層住居専用地域
	都市計画道路		第一種中高層住居専用地域
	都市下水道排水区域		第二種中高層住居専用地域
	公共下水道区域		第一種住居地域
	下水処理場		第二種住居地域
	都市計画公園		準住居地域
	都市計画河川		近隣商業地域
	土地地区管理事業		商業地域
	地区計画地区整備区域		準工業地域
	準防火地域		工業地域
	特別用途地区 (大規模商業集積調整地区)		工業専用地域
	高度利用地区		

この都市計画図は、平成20年1月1日現在のものであり、作成以降、新たに決定又は変更することはありません。
都市計画区域、市街化区域、用途地域等の地域地区、地域計画等の区域、都市施設、市街化調整区域等の区域の位置及び区域はその位置を示すものであり、詳細については、市街化調整区域計画図等でご覧ください。

- 記号
- 市街化区域
 - 都市計画道路
 - 都市計画道路
 - 都市下水道排水区域
 - 公共下水道区域
 - 下水処理場
 - 都市計画公園
 - 都市計画河川
 - 土地地区管理事業
 - 地区計画地区整備区域
 - 準防火地域
 - 特別用途地区
(大規模商業集積調整地区)
 - 高度利用地区
 - 第一種低層住居専用地域
 - 第二種低層住居専用地域
 - 第一種中高層住居専用地域
 - 第二種中高層住居専用地域
 - 第一種住居地域
 - 第二種住居地域
 - 準住居地域
 - 近隣商業地域
 - 商業地域
 - 準工業地域
 - 工業地域
 - 工業専用地域

伊賀市役所