


平面図
S=1: 2000




標準断面図
S=1: 50

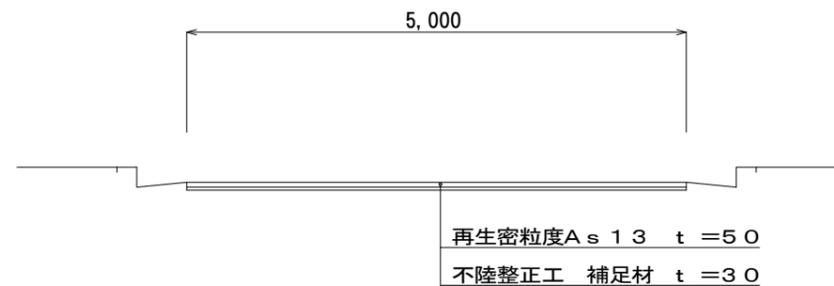

工事名	市道桐ヶ丘5丁目13号線 舗装改修工事		
図面名	平面図、標準断面図		
年月日			
尺度	図示	図面番号	1
会社名			
事務所名	伊賀市 建設部 建設2課		

展開図
S=1:200

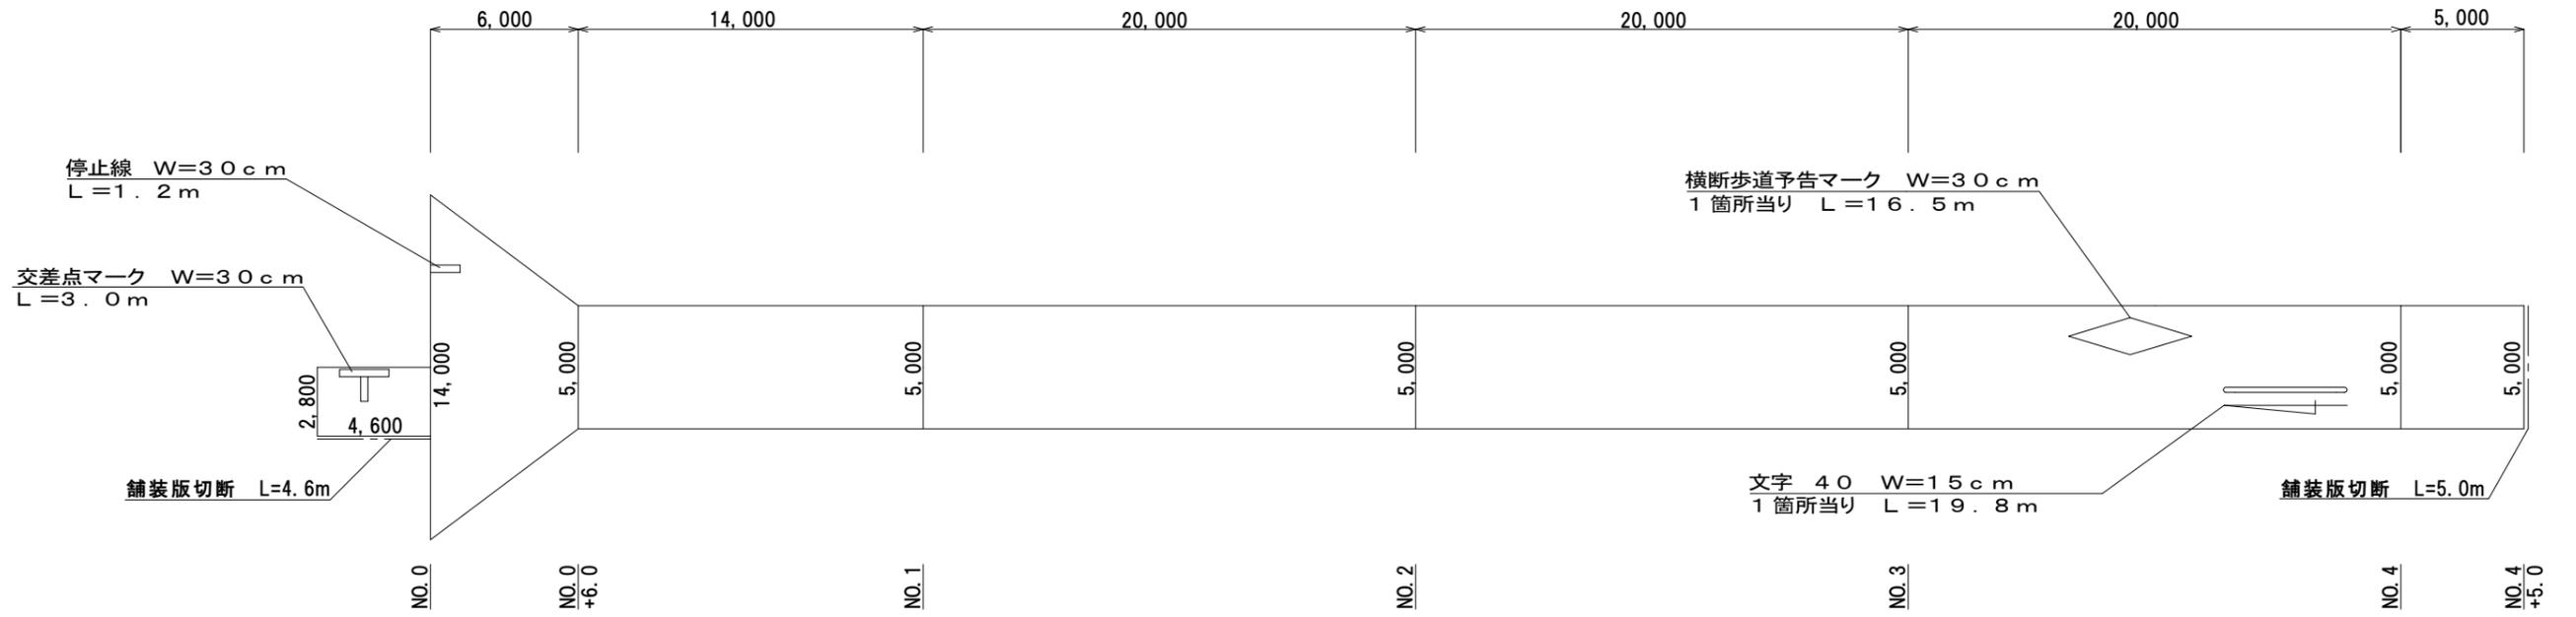

工事名	市道桐ヶ丘5丁目13号線 舗装改修工事		
図面名	展開図		
年月日			
尺度	図示	図面番号	2
会社名			
事務所名	伊賀市 建設部 建設2課		