




位置図 S=1:2,000

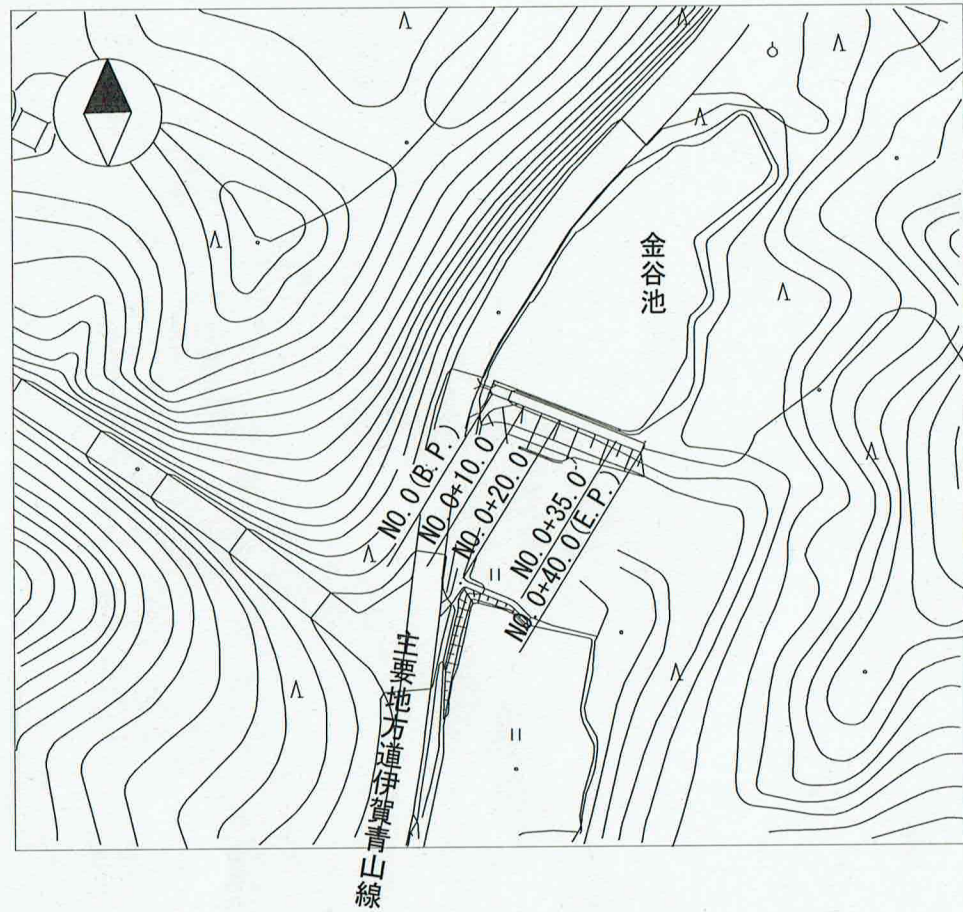

芝付工 展開図 S=1:200

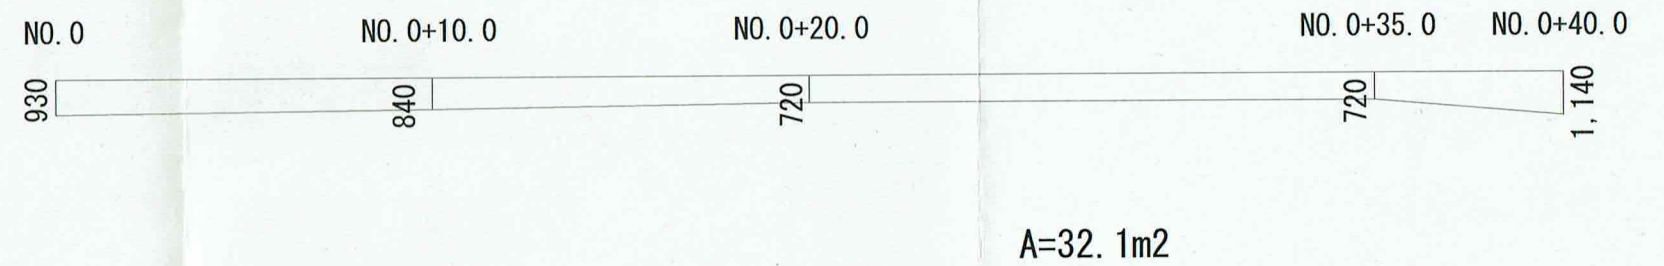


布製型枠工 展開図 S=1:200

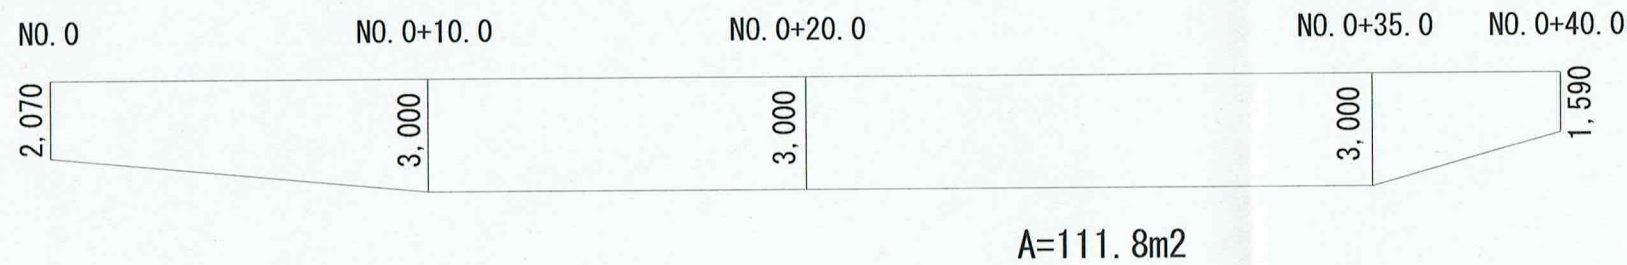


業務名	平成29年度 農業基盤整備促進事業 金谷池堤体改修工事		
図面名	図 示		
年月日			
尺度	図 示	図面番号	1
事業者名	産業振興部 農村整備課		

# 横断図 S=1:50

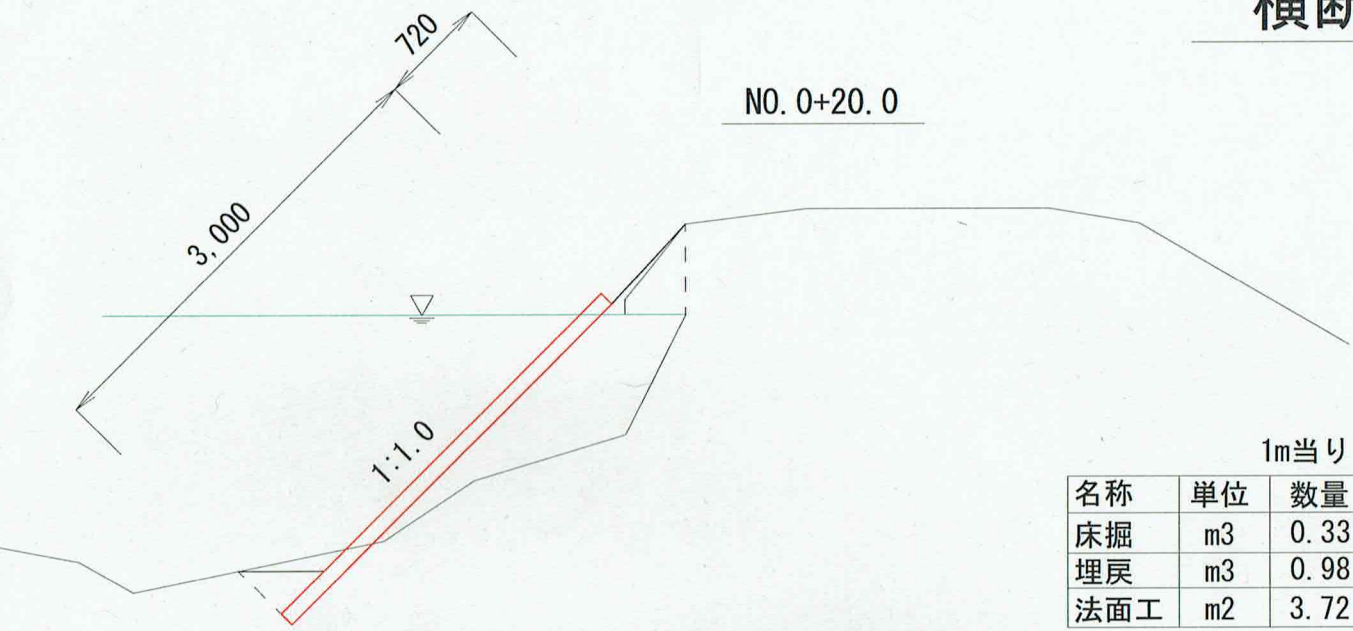


1m当り

名称	単位	数量
床掘	m3	0.33
埋戻	m3	0.98
法面工	m2	3.72

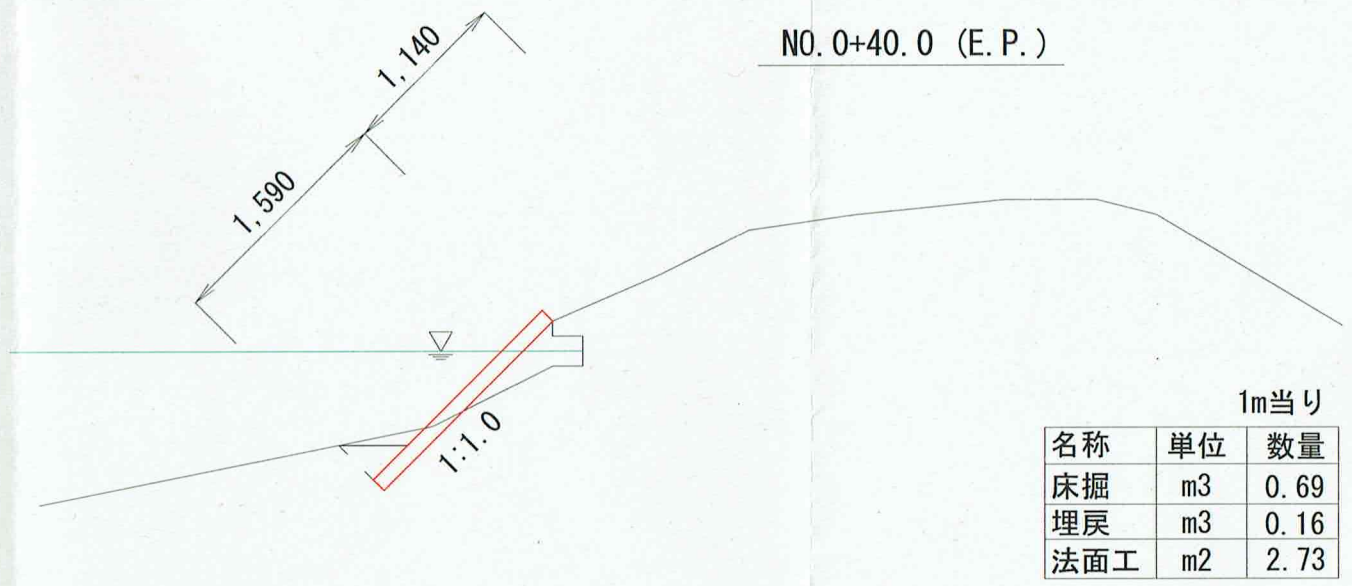


1m当り

名称	単位	数量
床掘	m3	0.69
埋戻	m3	0.16
法面工	m2	2.73

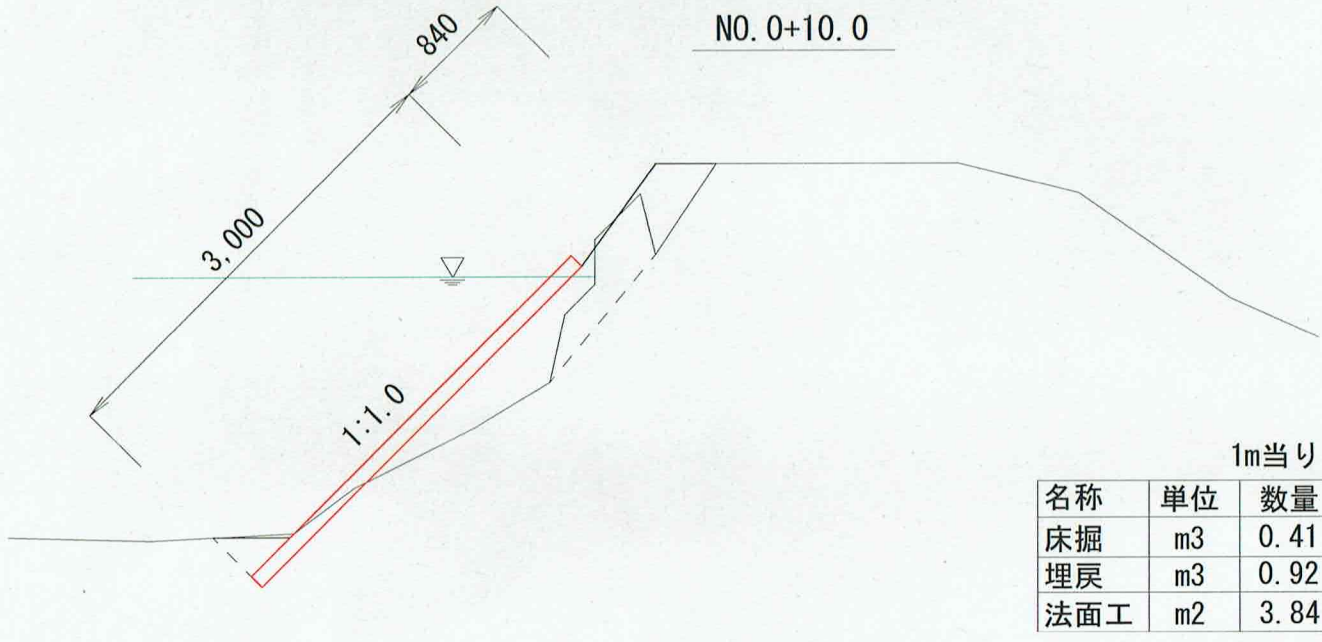


1m当り

名称	単位	数量
床掘	m3	0.41
埋戻	m3	0.92
法面工	m2	3.84

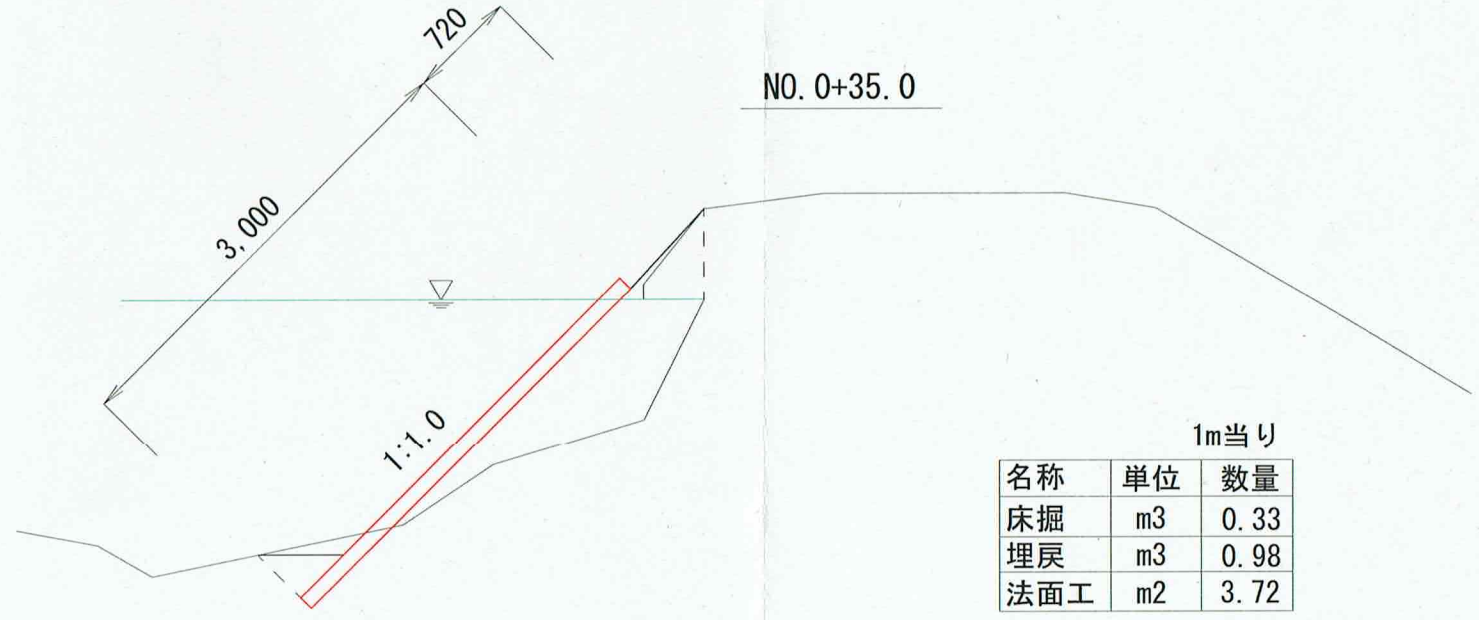

1m当り

名称	単位	数量
床掘	m3	0.33
埋戻	m3	0.98
法面工	m2	3.72

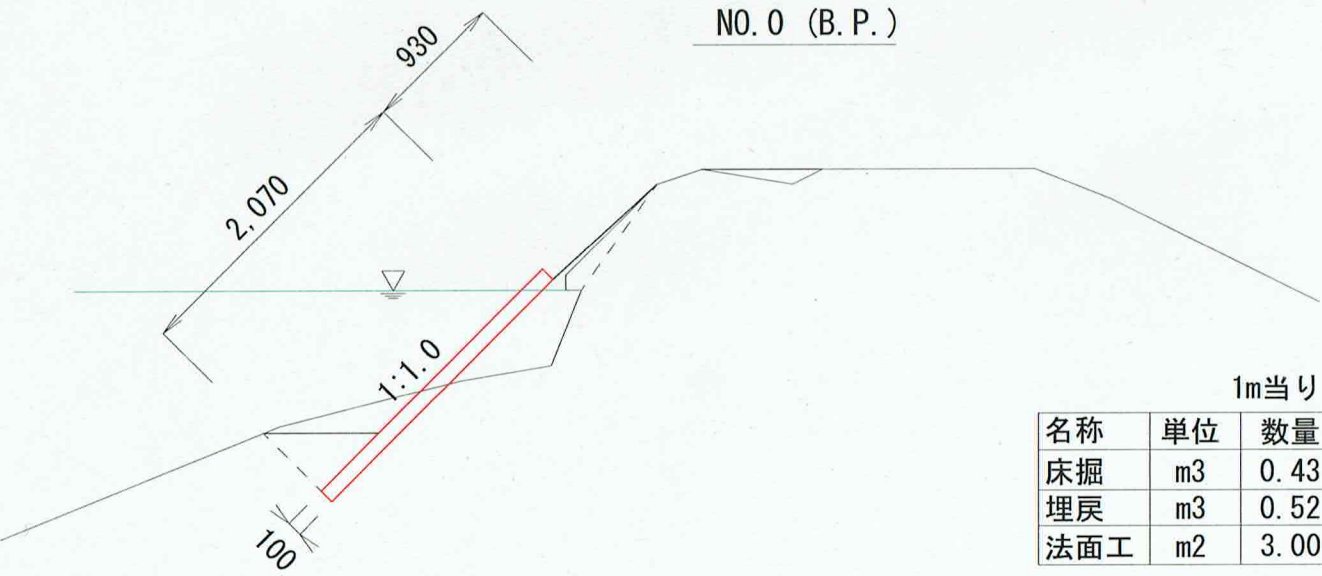

1m当り

名称	単位	数量
床掘	m3	0.43
埋戻	m3	0.52
法面工	m2	3.00

業務名	平成29年度 農業基盤整備促進事業 金谷池堤体改修工事		
図面名	図 示		
年月日			
尺 度	図 示	図面番号	2
事業者名	産業振興部 農村整備課		