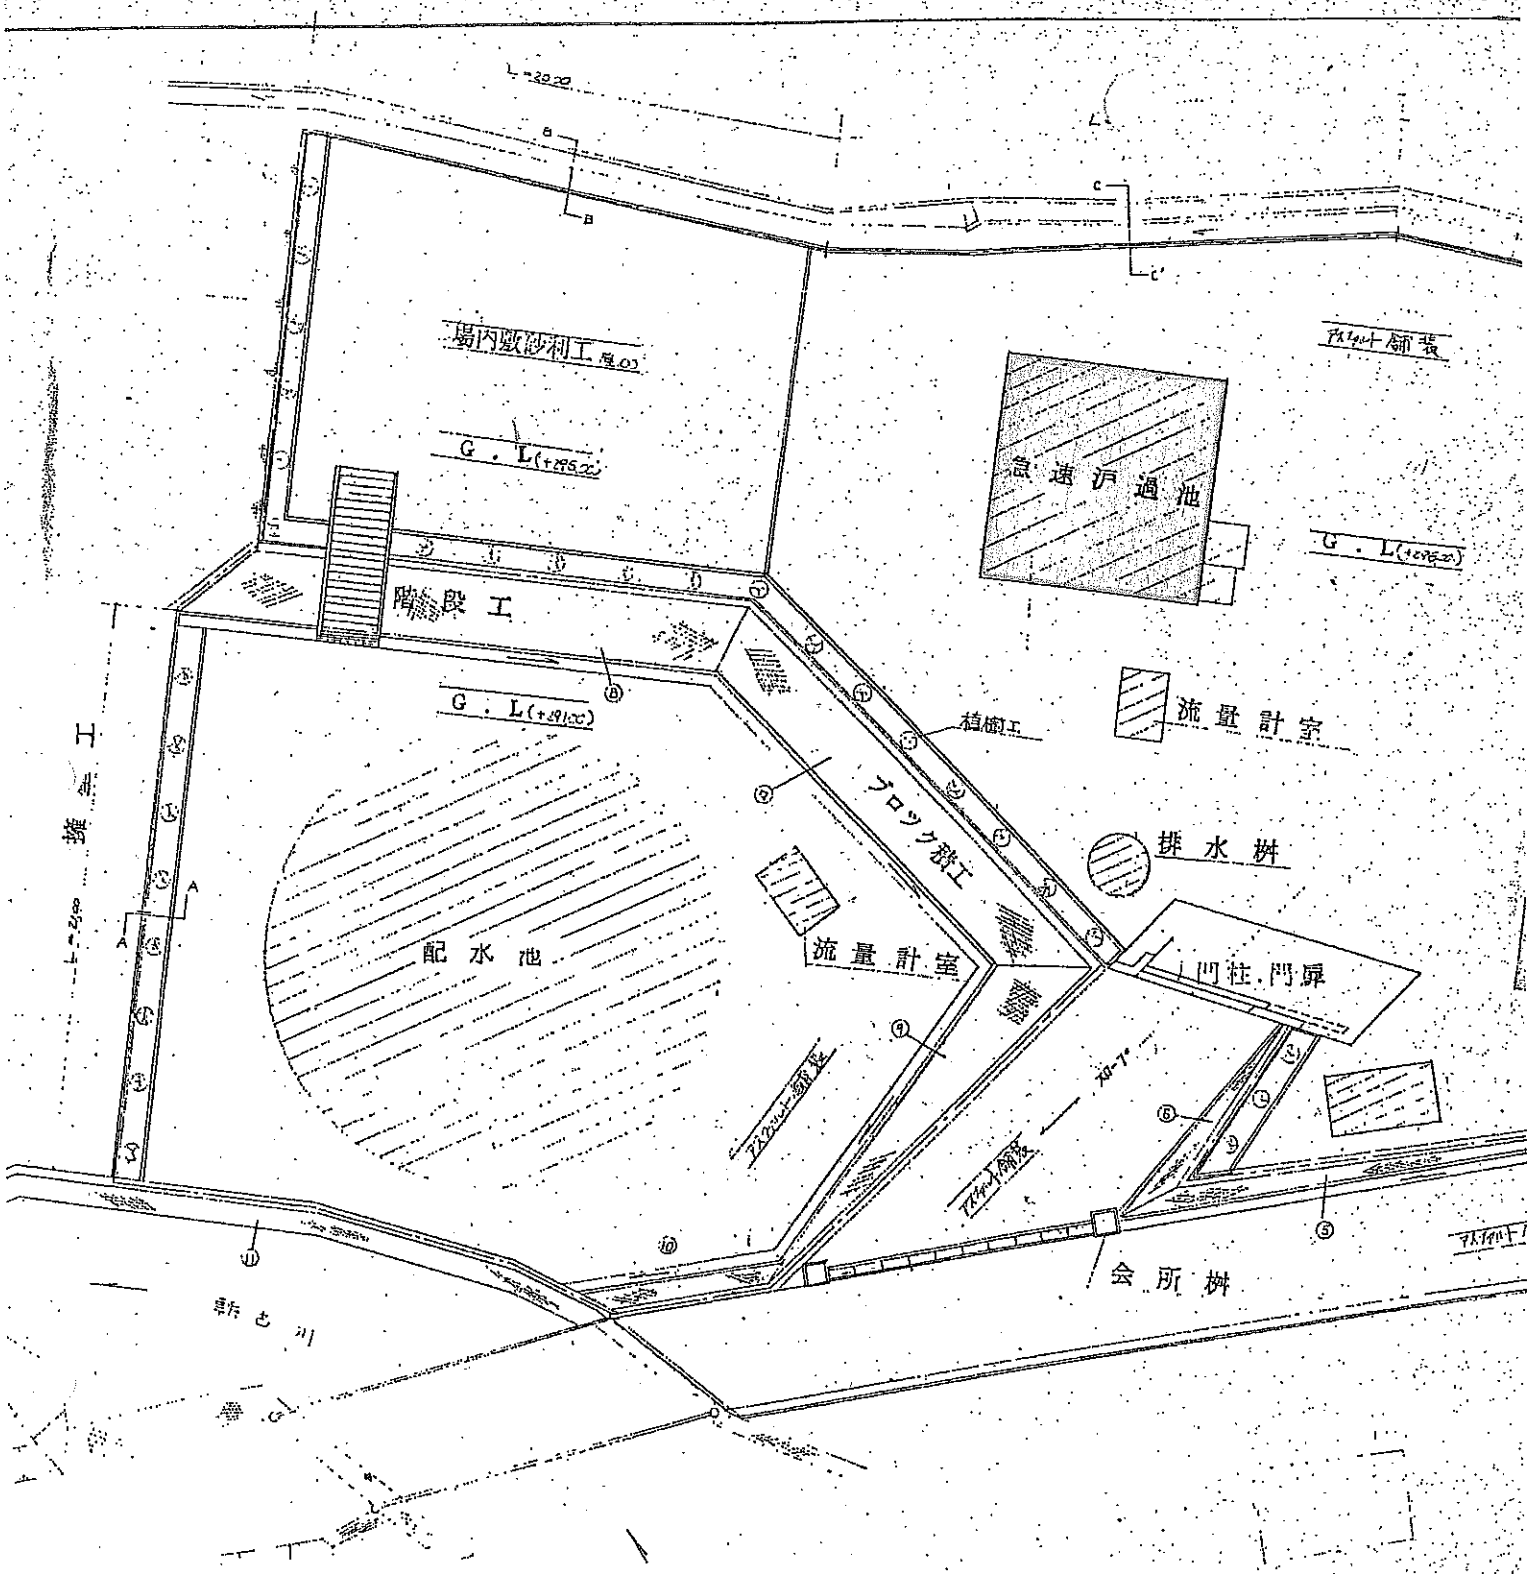
場内敷砂利工
G．L(+295.00)
急速沪過池
G．L(+295.00)
アスファルト舗装
階段工
G．L(+291.00)
植樹工
流量計室
ブロック積工
排水桝
配水池
流量計室
門柱.門扉
アスファルト舗装
アスファルト舗装
会所桝
鮎吉川
L=39.00

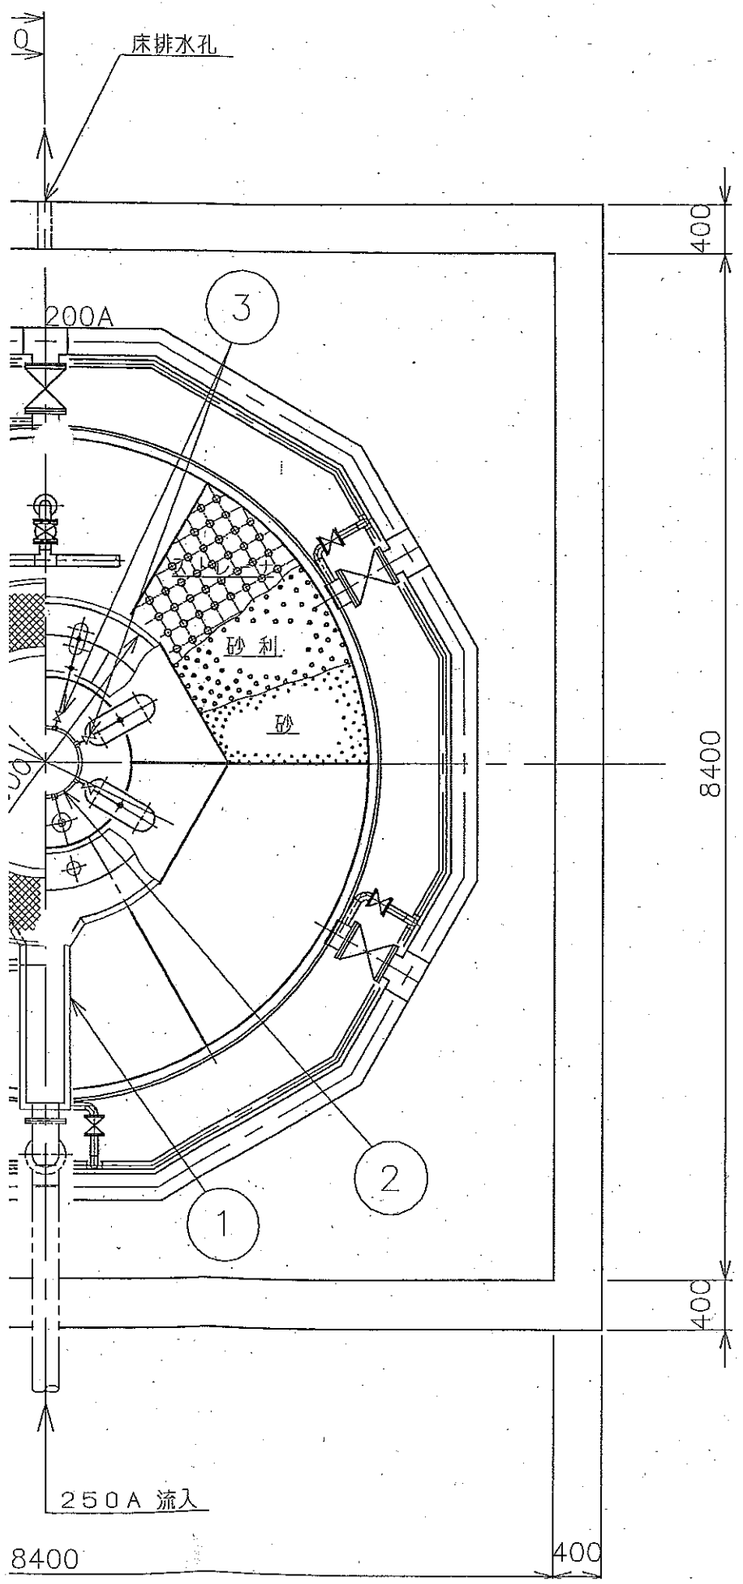
床排水孔
200A
3
砂利
砂
1
2
400
8400
400
250A 流入
8400
400

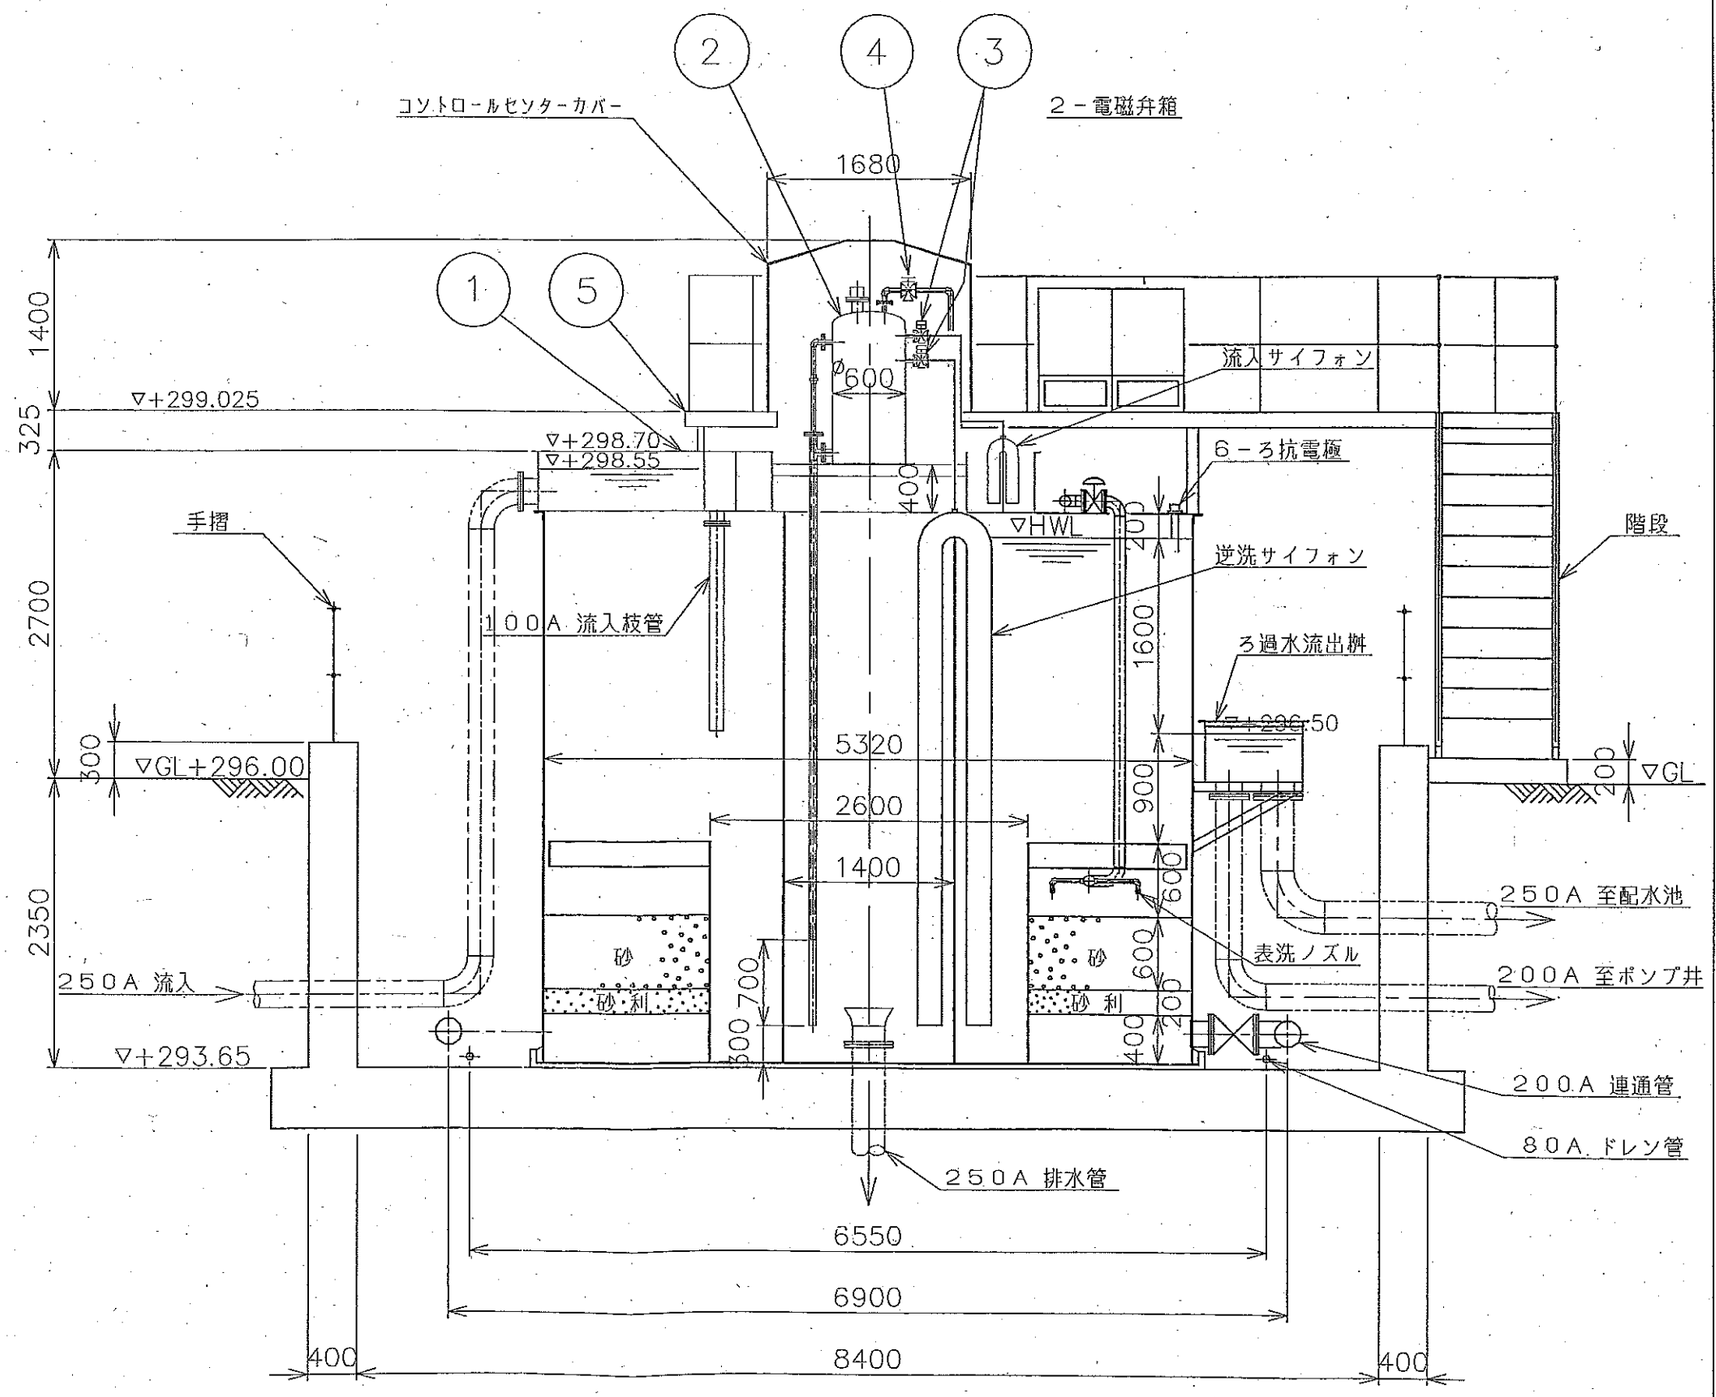
コントロールセンターカバー
2
4
3
2－電磁弁箱
1680
1
5
1400
325
2700
300
2350
▽+299.025
▽+298.70
▽+298.55
▽GL+296.00
▽+293.65
手摺
100A 流入枝管
250A 流入
φ600
400
流入サイフォン
6－ろ材電極
▽HWL
20
逆洗サイフォン
1600
ろ過水流出桝
▽+296.50
900
600
階段
200
▽GL
5320
2600
1400
砂
砂利
300
700
表洗ノズル
250A 至配水池
200A 至ポンプ井
200A 連通管
80A ドレン管
250A 排水管
6550
6900
400
8400
400

立　面　図