


計画平面図

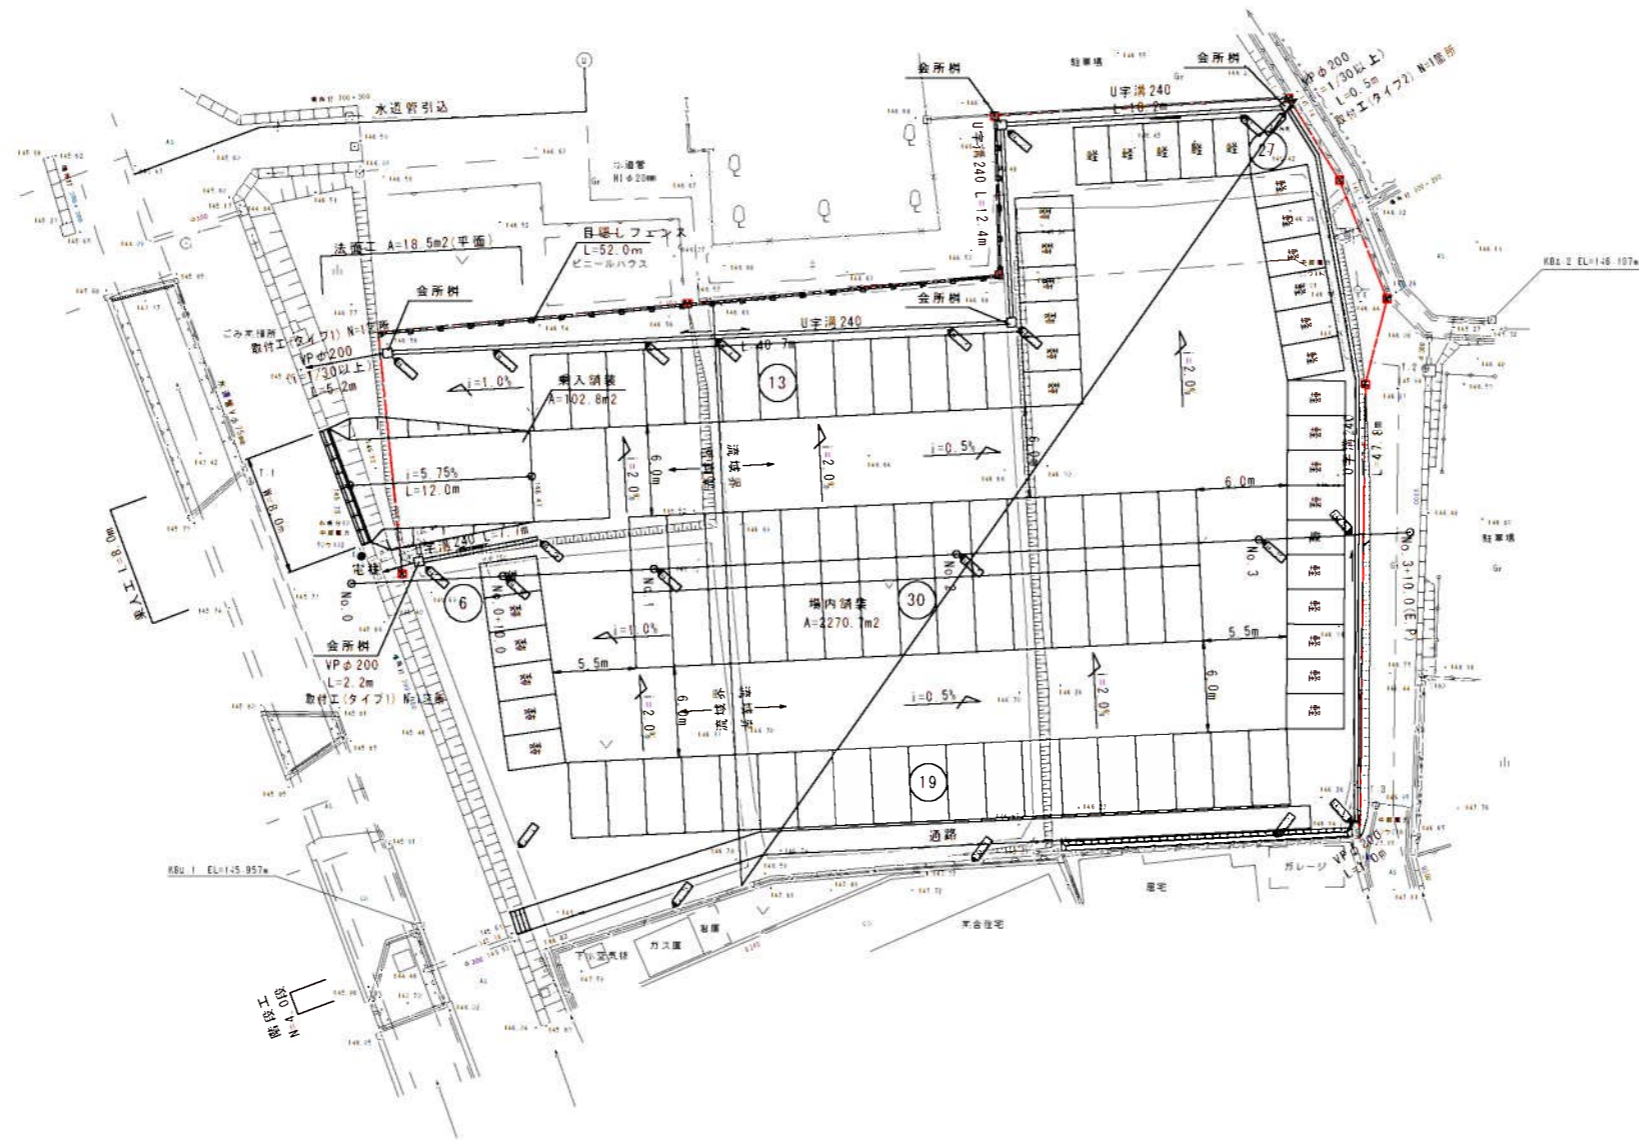


駐車台数	普通自動車: 62台 軽自動車: 33台
	合計: 95台



凡 例	
配号	名称
	敷地境界線


工事名	伊賀市行政会建設に伴う 職員駐車場造成(舗装)工事		
図面名	計画平面図		
年月日			
尺 度	S=1:250(A1) S=1:500(A3)	図面番号	1
会社名			
事務所名	伊 賀 市 役 所		

造成縦断面図

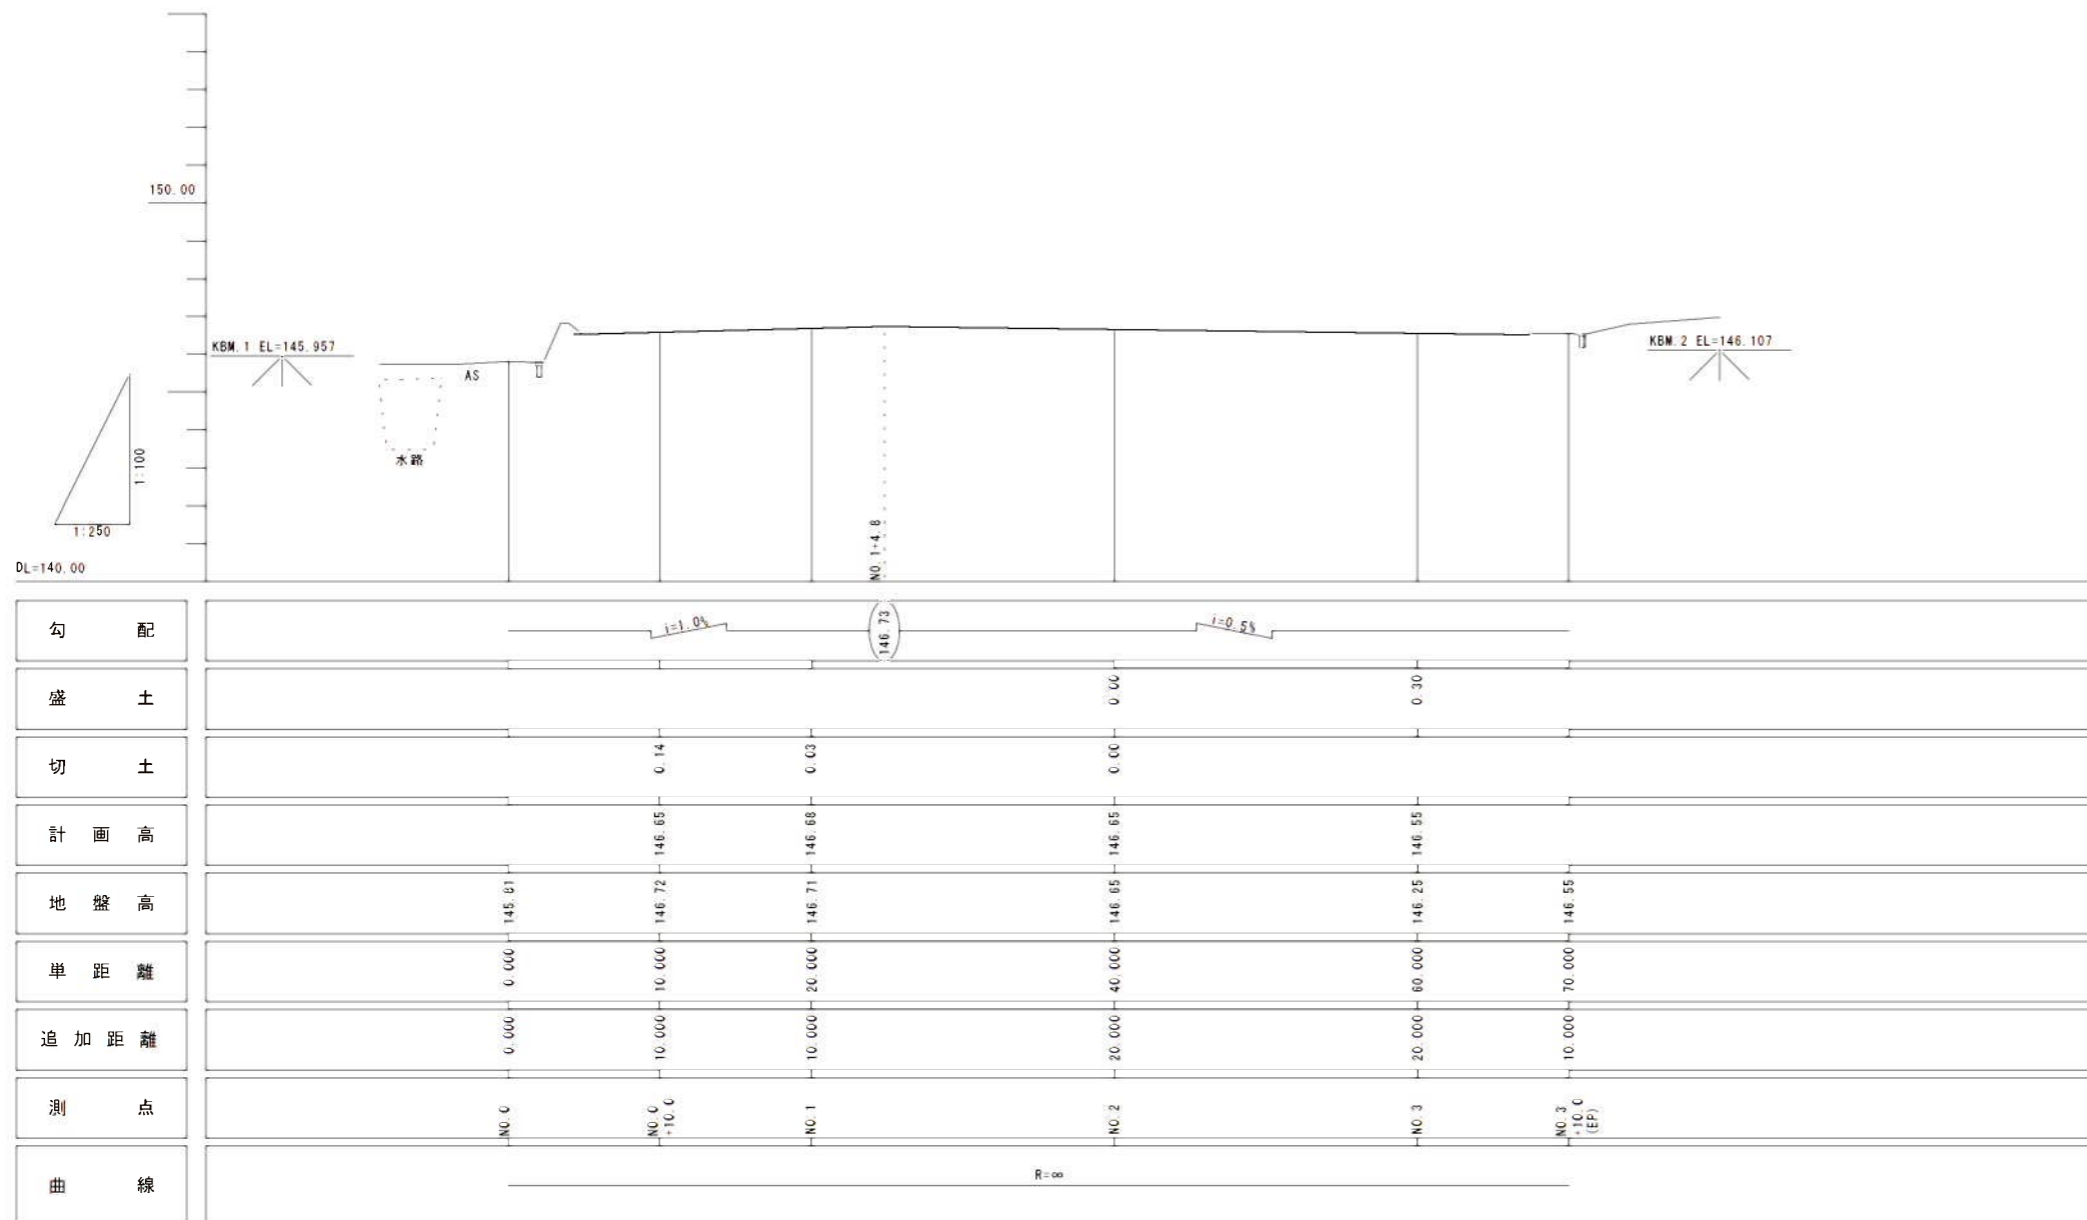


凡 例	
記号	名称
	切土
	盛土

工事名	伊賀市庁舎建設に伴う 職員駐車場造成（舗装）工事		
図面名	造成縦断面図		
年月日			
尺度	A3 縦: 200 A1 縦: 100 A2 横: 500 A1 横: 250	図面番号	2
会社名			
事務所名	伊 賀 市 役 所		

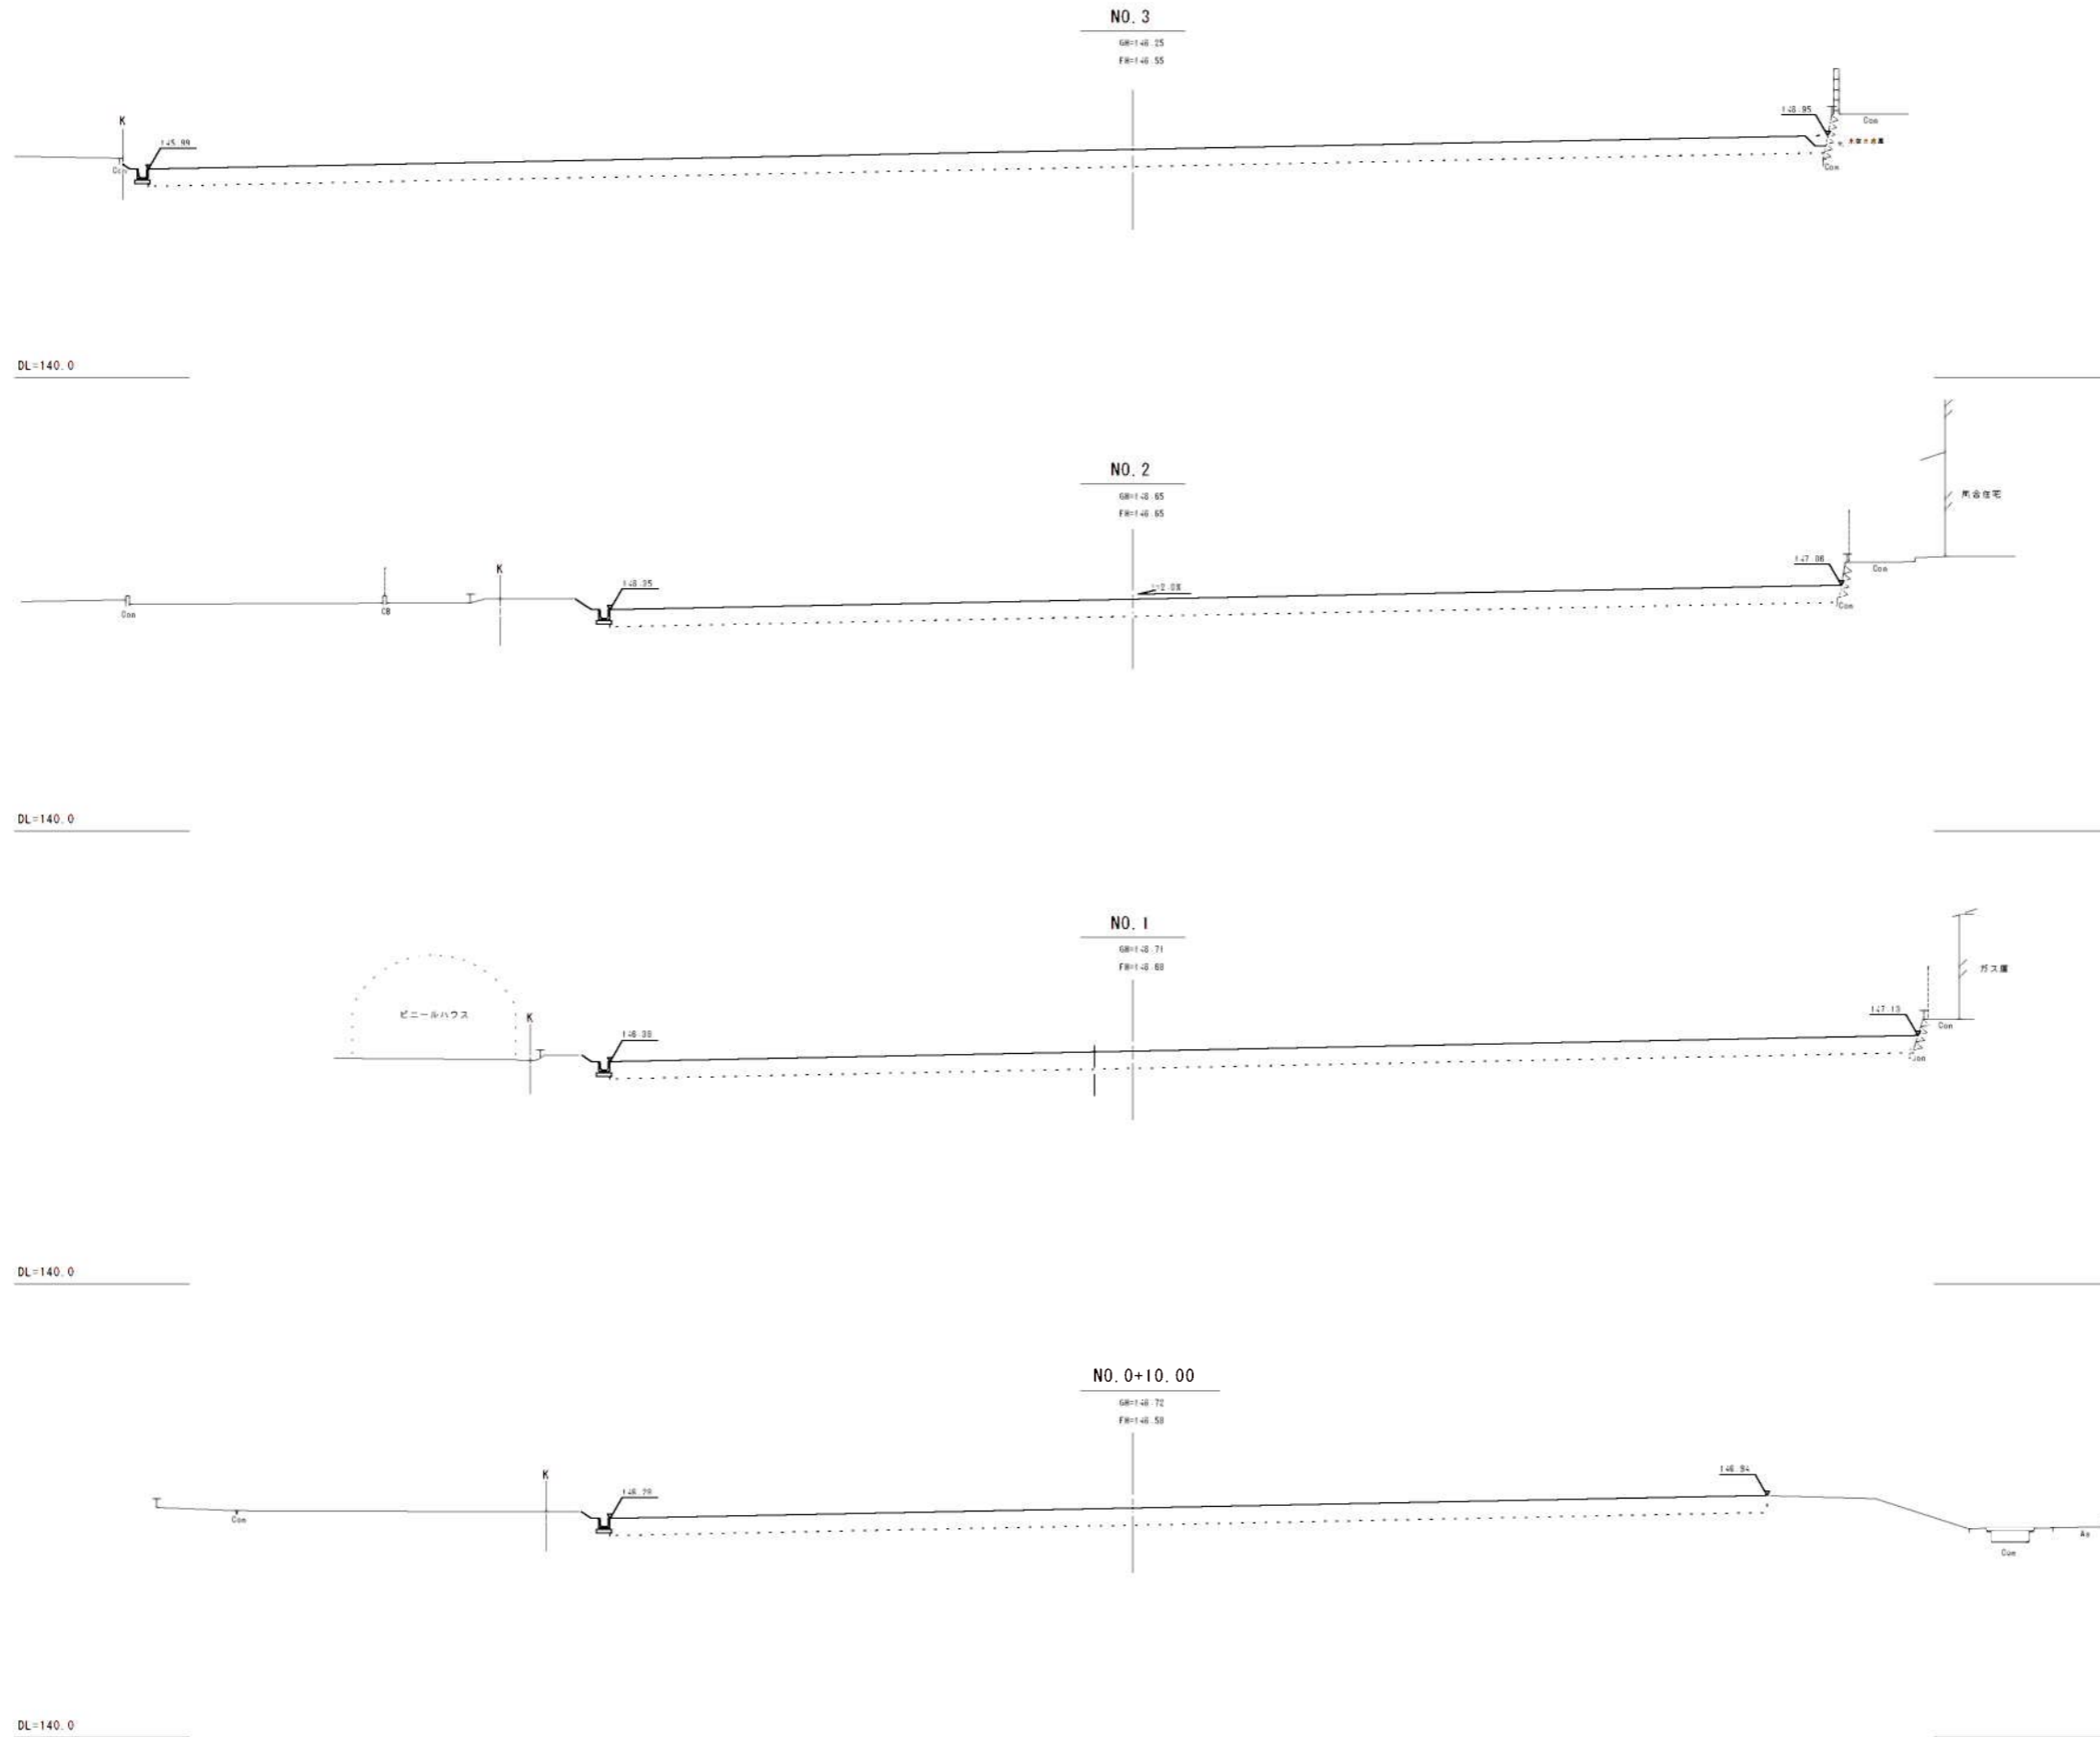


工事名	伊賀市新庁舎建設に伴う職員駐車場造成工事		
図面名	造成橋断面図		
年月日			
尺度	S=1:100(A1) S=1:200(A3)	図面番号	3
会社名			
事務所名	伊賀市役所		

計画平面図

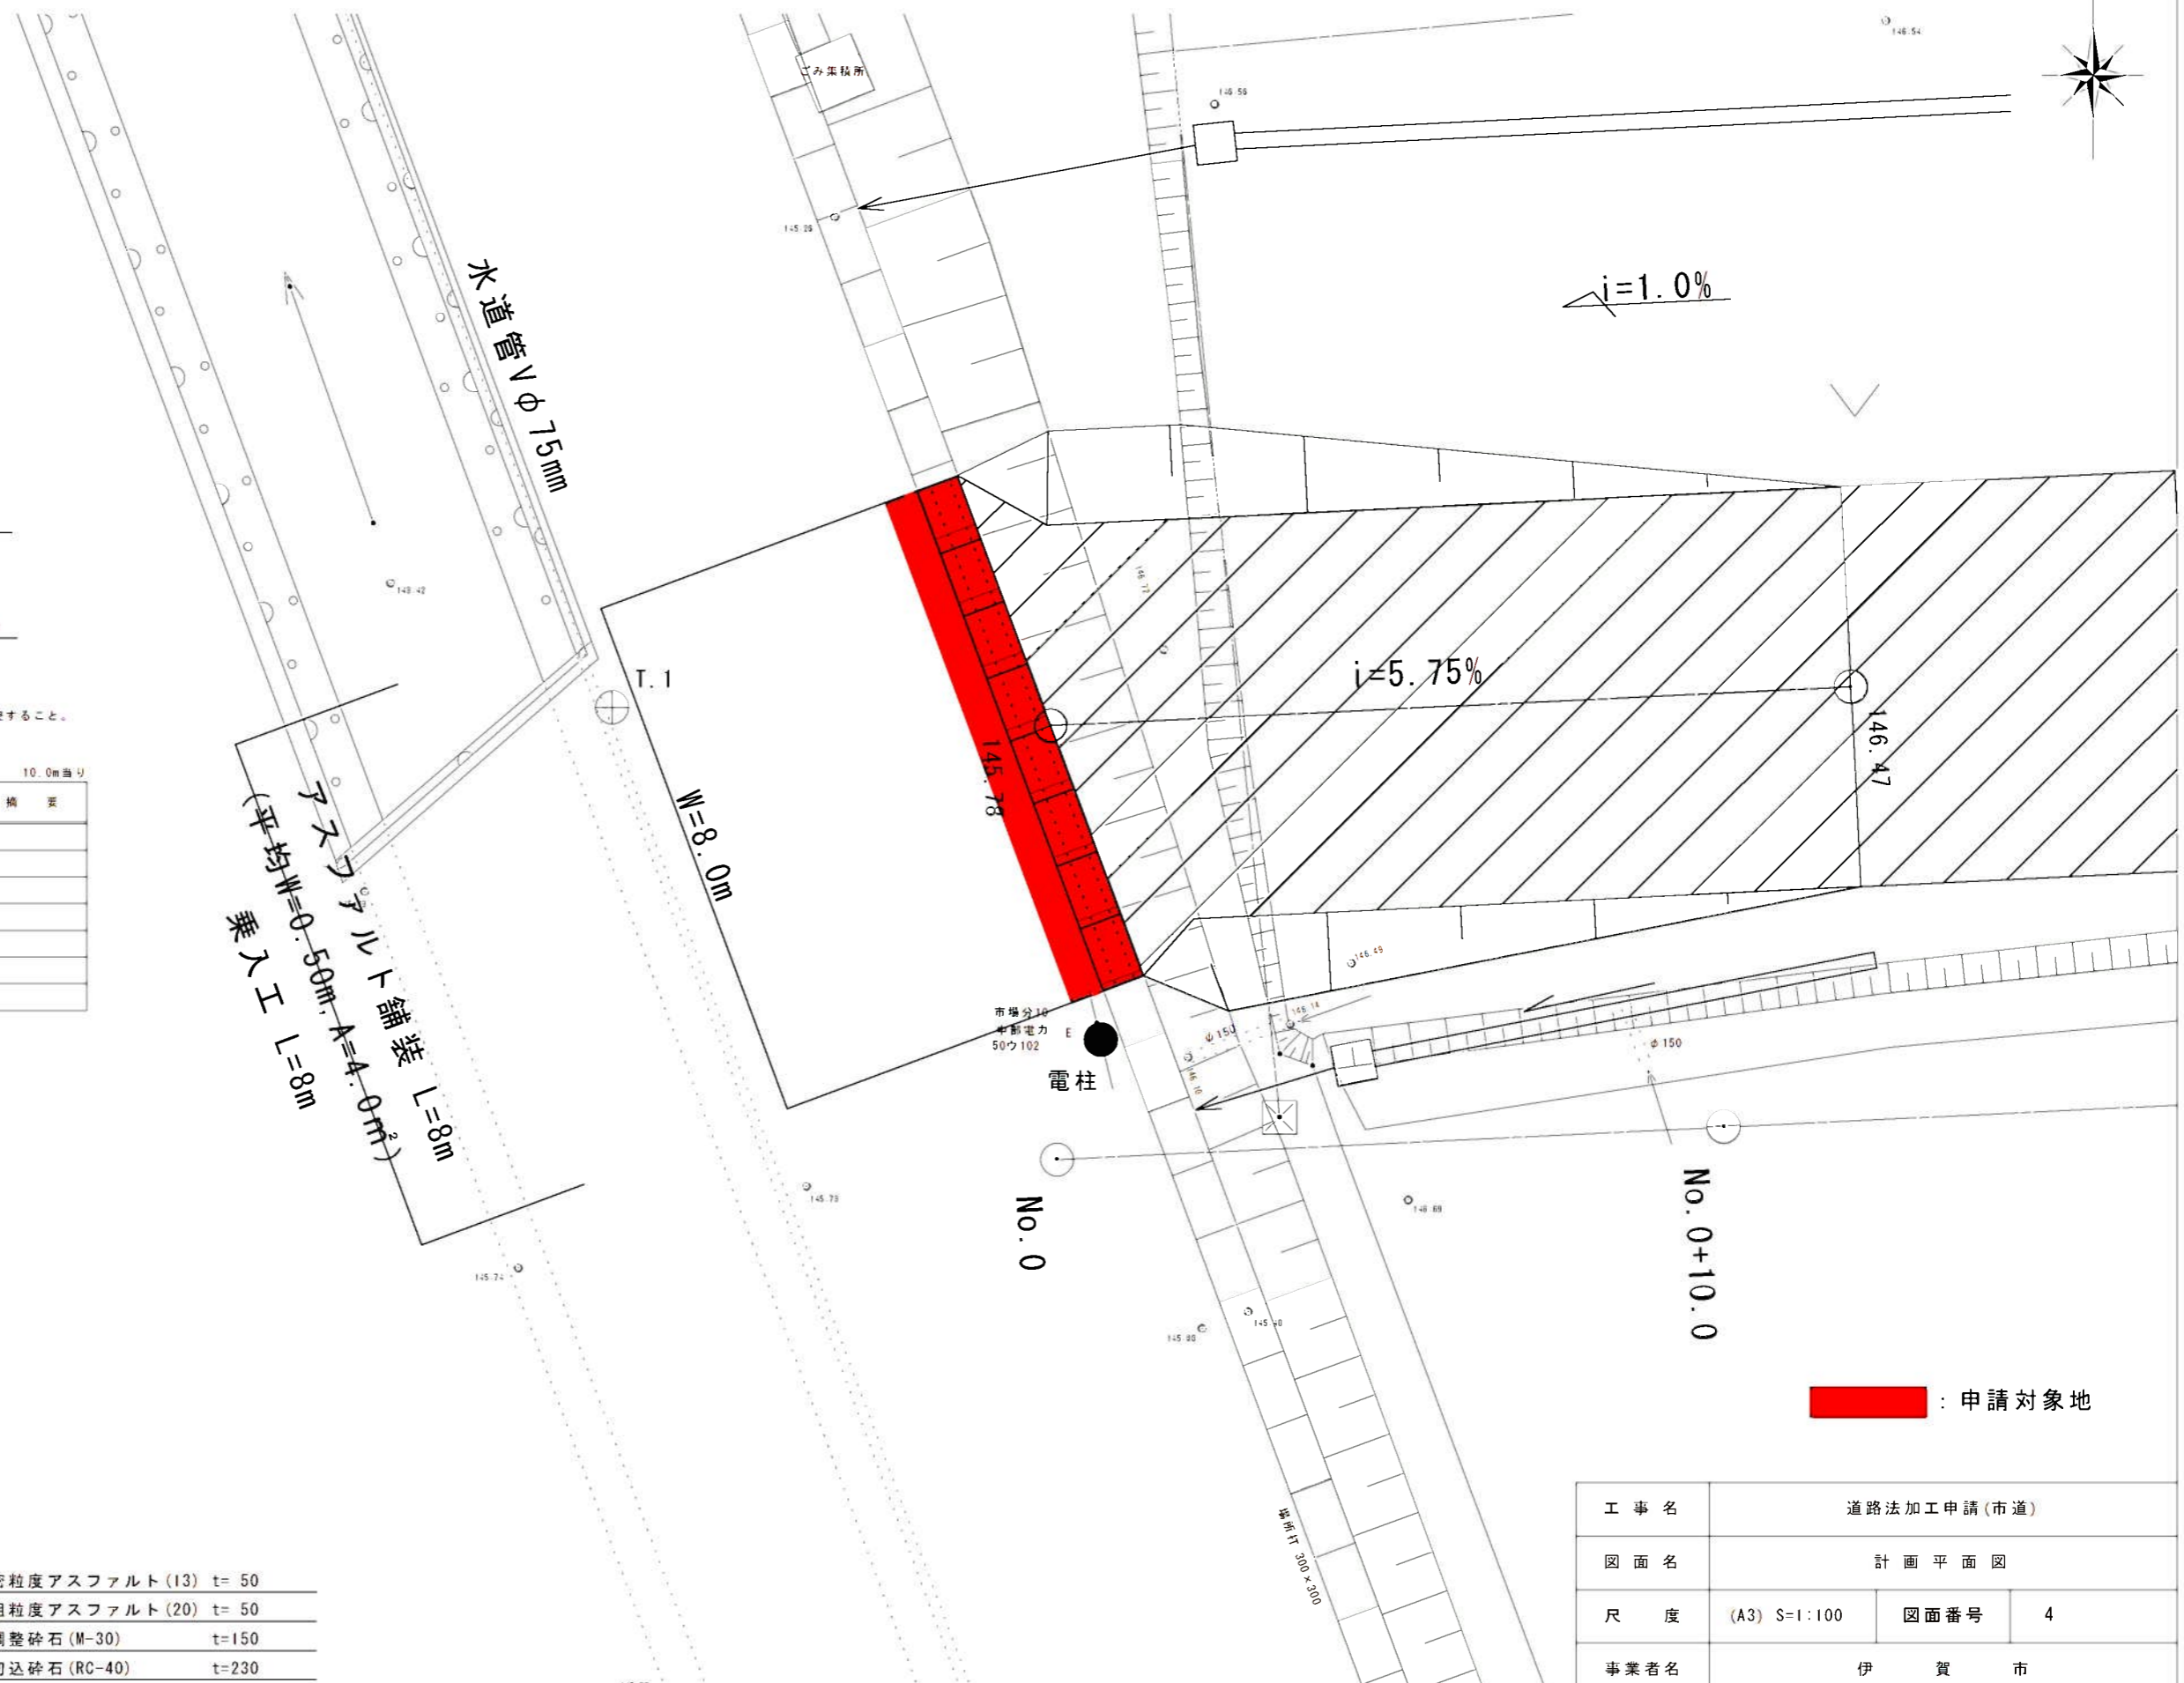

乗入工

S=1:20

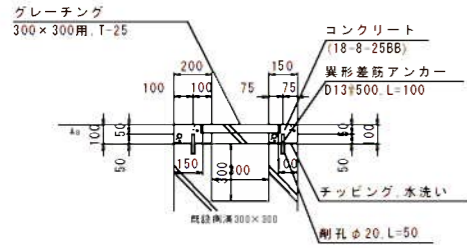


※標準を参考に現地に合わせて調整すること。
既設水路断面は推定とする。

名称	規格	単位	数量	摘要
コンクリート	18-8-25BB	m ³	0.35	
型枠		m ²	4.00	
異形差筋アンカー	D13, L=200	本	40.0	
耐孔	φ20, L=50	孔	40.0	
チップング 水洗い	φ20, L=50	m ²	3.50	
グレーチング蓋	300用溝蓋, T25	枚	10.0	
コンクリート構築物取壊し	有筋構築物	m ³	0.65	

舗装構成

S=1:20

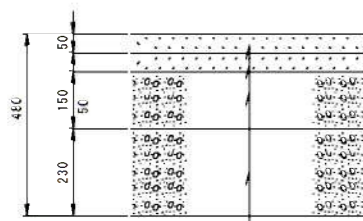

表層工	再生密粒度アスファルト (13)	t=50
基層工	再生粗粒度アスファルト (20)	t=50
上層路盤工	粒度調整砕石 (M-30)	t=150
下層路盤工	再生切込砕石 (RC-40)	t=230

: 申請対象地

工事名	道路法加工申請(市道)		
図面名	計画平面図		
尺度	(A3) S=1:100	図面番号	4
事業者名	伊賀市		