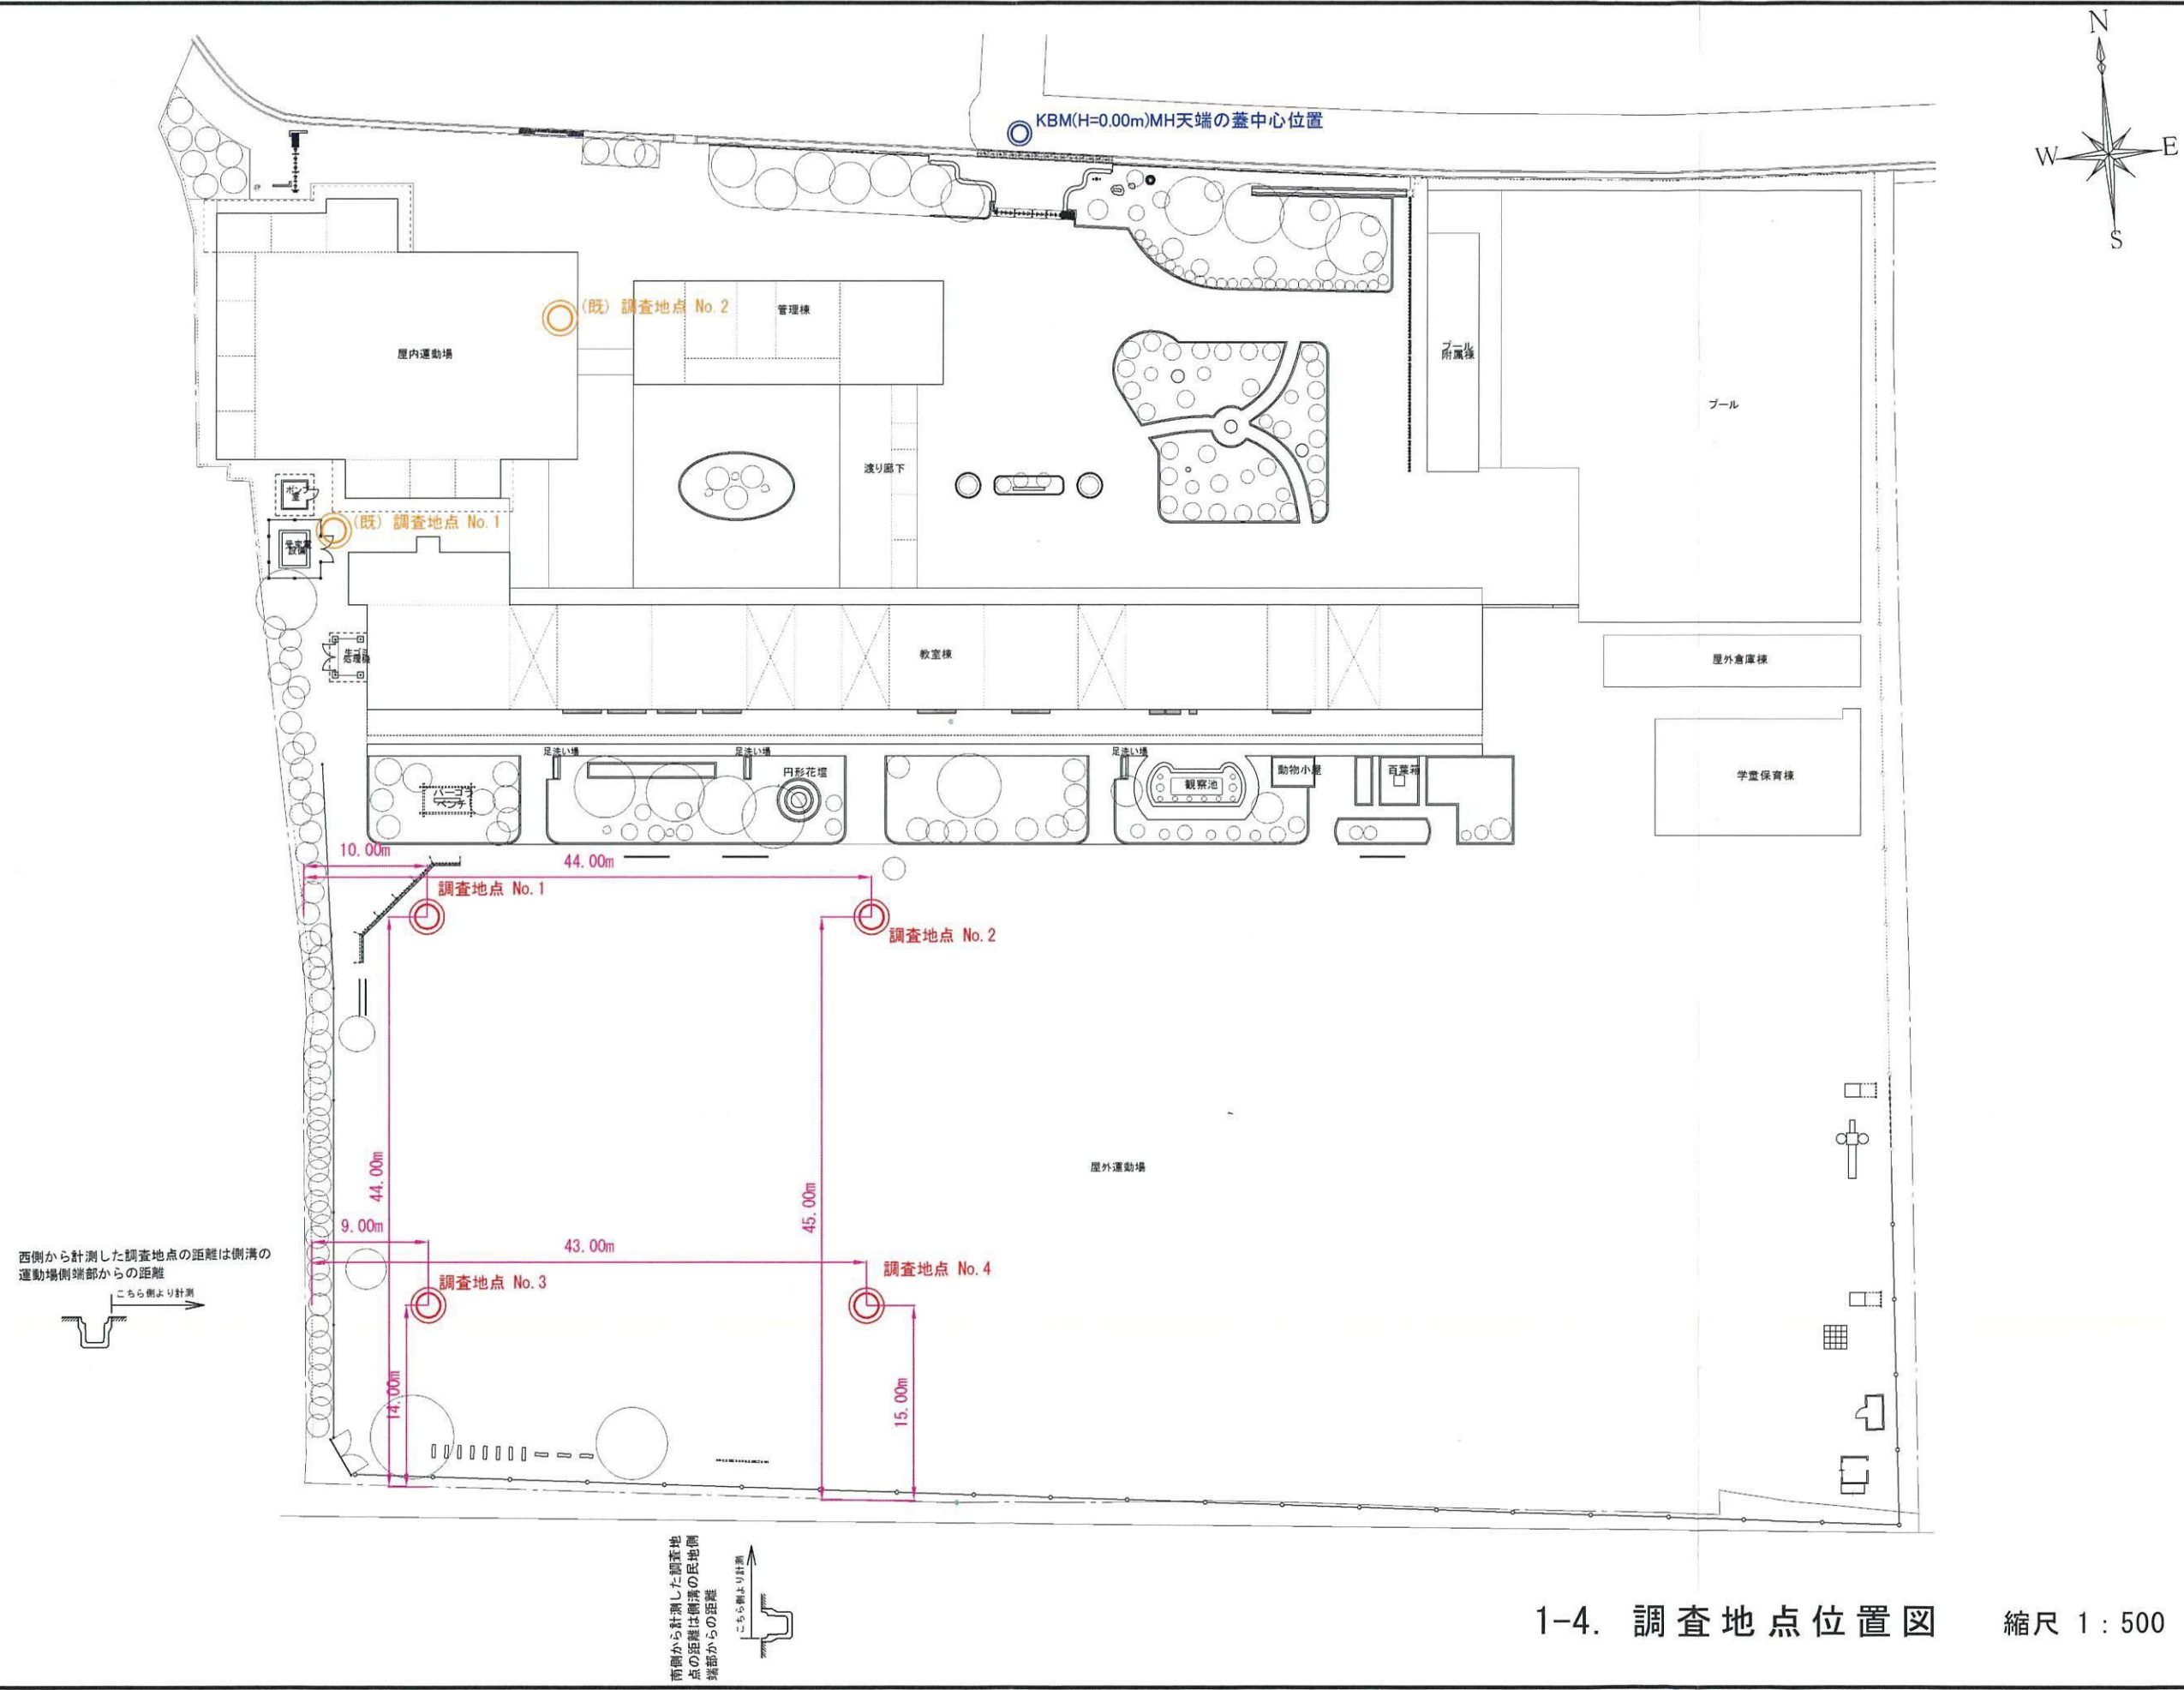




1-4. 調査地点位置図 縮尺 1 : 500

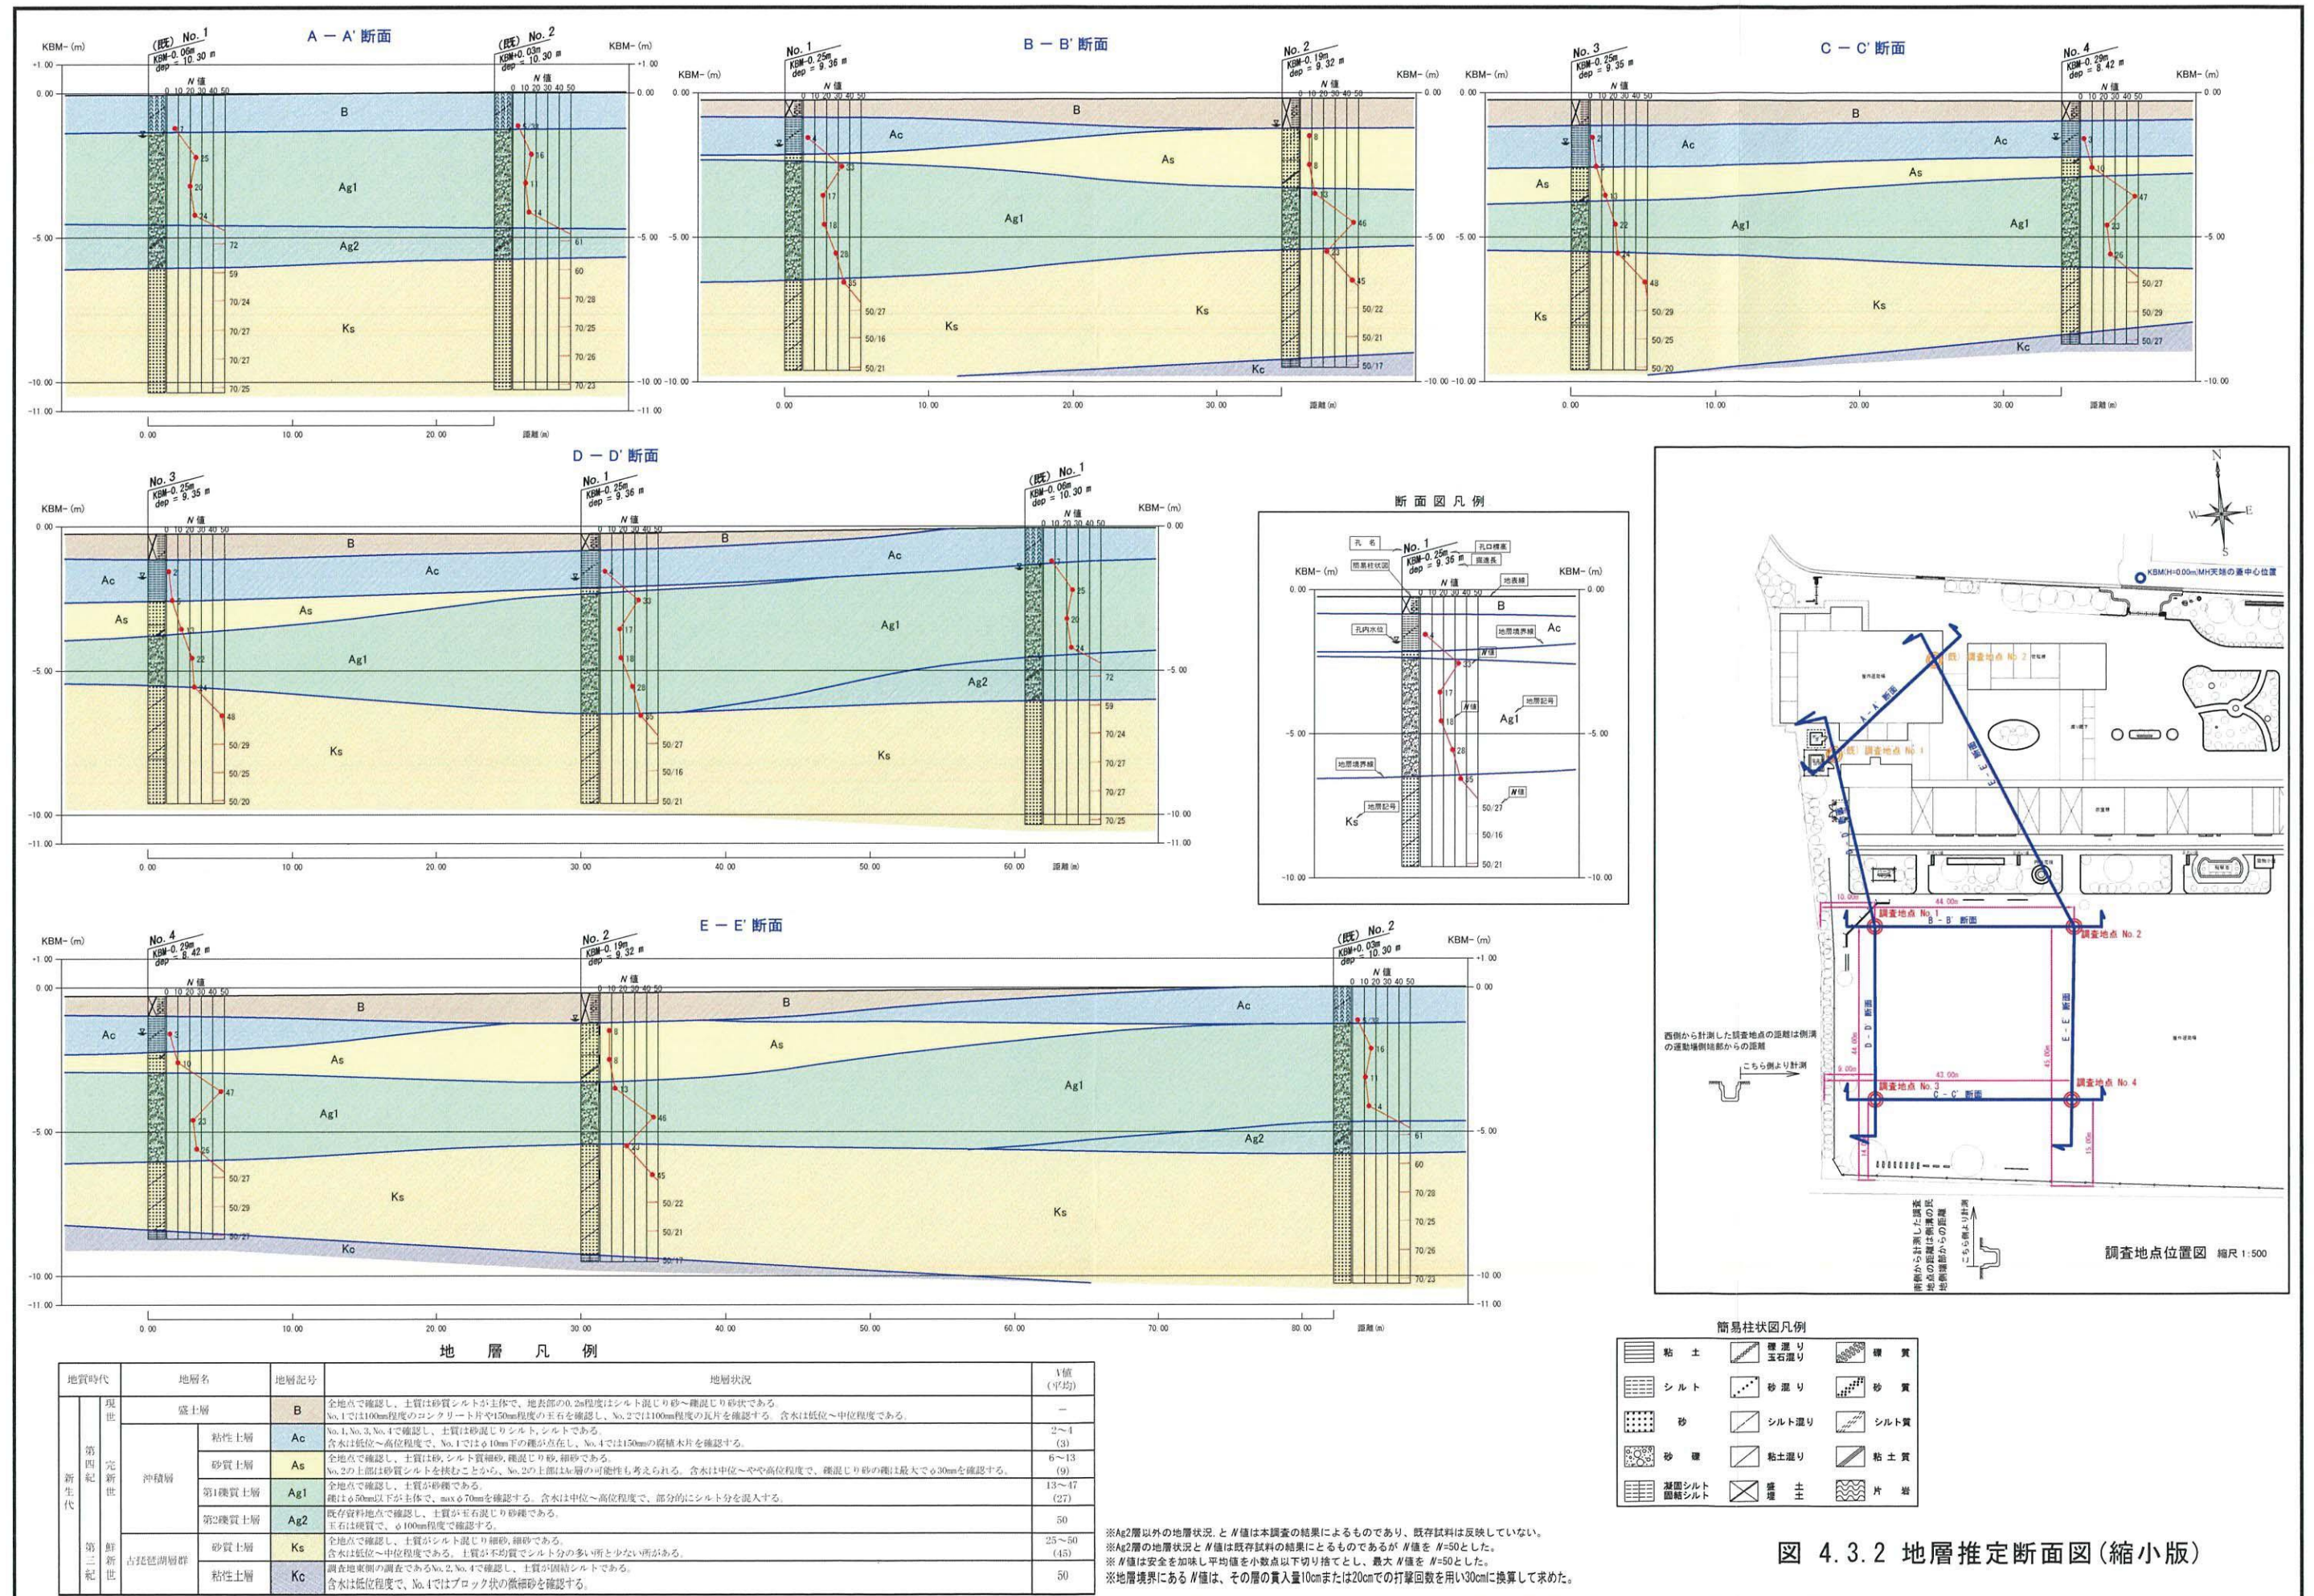


図 4.3.2 地層推定断面図(縮小版)

 
 
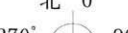
ボーリング柱状図

調 査 名 旧府中小学校地質調査業務委託

ボーリングNo

事業・工事名

シート No

ボーリング名	No. 2			調査位置		三重県 伊賀市 西条 地内					北 緯 34° 47' 29.1"						
発 注 機 関	伊賀市 建設部 建築住宅課					調査期間		平成 28年 10月 11日 ~ 28年 10月 12日			東 経 136° 9' 7.1"						
調 査 業 者 名	南海カツマ株式会社 上野営業所 電話 (0595-24-2465)			主任技術者		永作 隆		現場代理人		永作 隆 コ 鑑 定 者 ア 清水 康生		ボーリング 責 任 者	持 舘 聖 二				
孔 口 標 高	KBM -0.19m	角			方			地盤 勾配			使用 機種	試 錐 機	東邦地下工機製 D0-D型		ハンマー 落下用具	自動落下法(つり上げ手動型)	
総 掘 進 長	9.32m	度			向			配	エンジン		ヤンマー製 NFD-10		ポン プ	東邦地下工機製 BG-3C型			

[illegible]

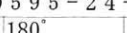
 
ボーリング柱状図

調 査 名 旧府中小学校地質調査業務委託

ボーリングNo

事業・工事名

シート No

ボーリング名	No. 3			調査位置		三重県 伊賀市 西条 地内					北緯	34° 47' 28.3"			
発注機関	伊賀市 建設部 建築住宅課					調査期間	平成 28年 10月 7日 ~ 28年 10月 7日					東経	136° 9' 6.2"		
調査業者名	南海カツマ株式会社 上野営業所 電話 (0595-24-2465)			主任技術者		永作 隆		現場代理人	永作 隆	コ 鑑 定 者	ア 清水 康生	ボーリング 責任者	持舘 聖二		
孔口標高	KBM -0.25m	角 	方 北 0° 270° 西 90° 東 180° 南	地盤勾配 	使用機種	試錐機	東邦地下工機製 D0-D型			ハンマー 落下用具	自動落下法(つり上げ手動型)				
総掘進長	9.35m					度	0° 0°	向	エンジン	ヤンマー製 NFD-10			ポンプ	東邦地下工機製 BG-3C型	

[illegible]

ボーリング柱状図

調 査 名 旧府中小学校地質調査業務委託

ボーリングNo

事業・工事名

シート No

ボーリング名	No. 4		調査位置		三重県 伊賀市 西条 地内				北緯	34° 47' 28.3"	
発注機関	伊賀市 建設部 建築住宅課				調査期間	平成 28年 10月 7日 ~ 28年 10月 11日			東経	136° 9' 7.1"	
調査業者名	南海カツマ株式会社 上野営業所 電話 (0595-24-2465)		主任技術者	永作 隆		現場代理人	永作 隆	コ 鑑 定 者	ア 清水 康生	ボーリング 責任者	持舘 聖二
孔口標高	KBM -0.29m	角	180° 上 90° 下		方	北 0° 270° 90° 西 東		地盤勾配	鉛直 水平 0° 90° 0°		使用機種
総掘進長	8.42m	度	0° 0°		向	180° 南		試錐機	東邦地下工機製 D0-D型	ハンマー 落下用具	自動落下法(つり上げ手動型)
								エンジン	ヤンマー製 NFD-10	ポンプ	東邦地下工機製 BG-3C型

[illegible]10
11