



施 設 概 要

施設名称	伊賀市民体育館・伊賀市民弓道場	建造物等名称	体育館・弓道場	
設置目的	市民の体育向上及びレクリエーション活動の振興を図ることを目的とする。			
所在地	伊賀市緑ヶ丘東町920番地 伊賀市緑ヶ丘東町1377番地の1	連絡先	0595-24-8616	
休場日	無			
利用時間	午前8時30分から午後10時まで			
利用料金	伊賀市体育施設条例別表第3参照	収容人数	— 人	
概要等	<p>【体育館】 アリーナ：1,176㎡（木製床） バスケットボールコート（2面） バレーボールコート（2面） バトミントンコート（6面） 卓球（10台）</p> <p>【管理棟】 男女更衣室（シャワー室付） 多目的室：172.5㎡（木製床）</p> <p>【弓道場】 弓道場：9人立（16.5m×10m） 玄関ホール・更衣室・審判員室・矢道・矢追道的屋</p>		 	
主な利用実績	<p>【体育館・管理棟】延利用者数 38,588人（令和6年度） バレーボール大会・フットサル大会・フィットネス講座 等</p> <p>【弓道場】延利用者数 2,196人（令和6年度） 弓道大会</p>			
その他特記事項				
指定管理	<input checked="" type="checkbox"/> 導入済	<input type="checkbox"/> 未導入	指定管理期間	R7年4月1日～R12年3月31日
指定管理者名	公益財団法人伊賀市文化都市協会			
施設担当	所属	地域力創造部スポーツ振興課		
	担当者名	山岡 敬幸	連絡先	0595-22-9635

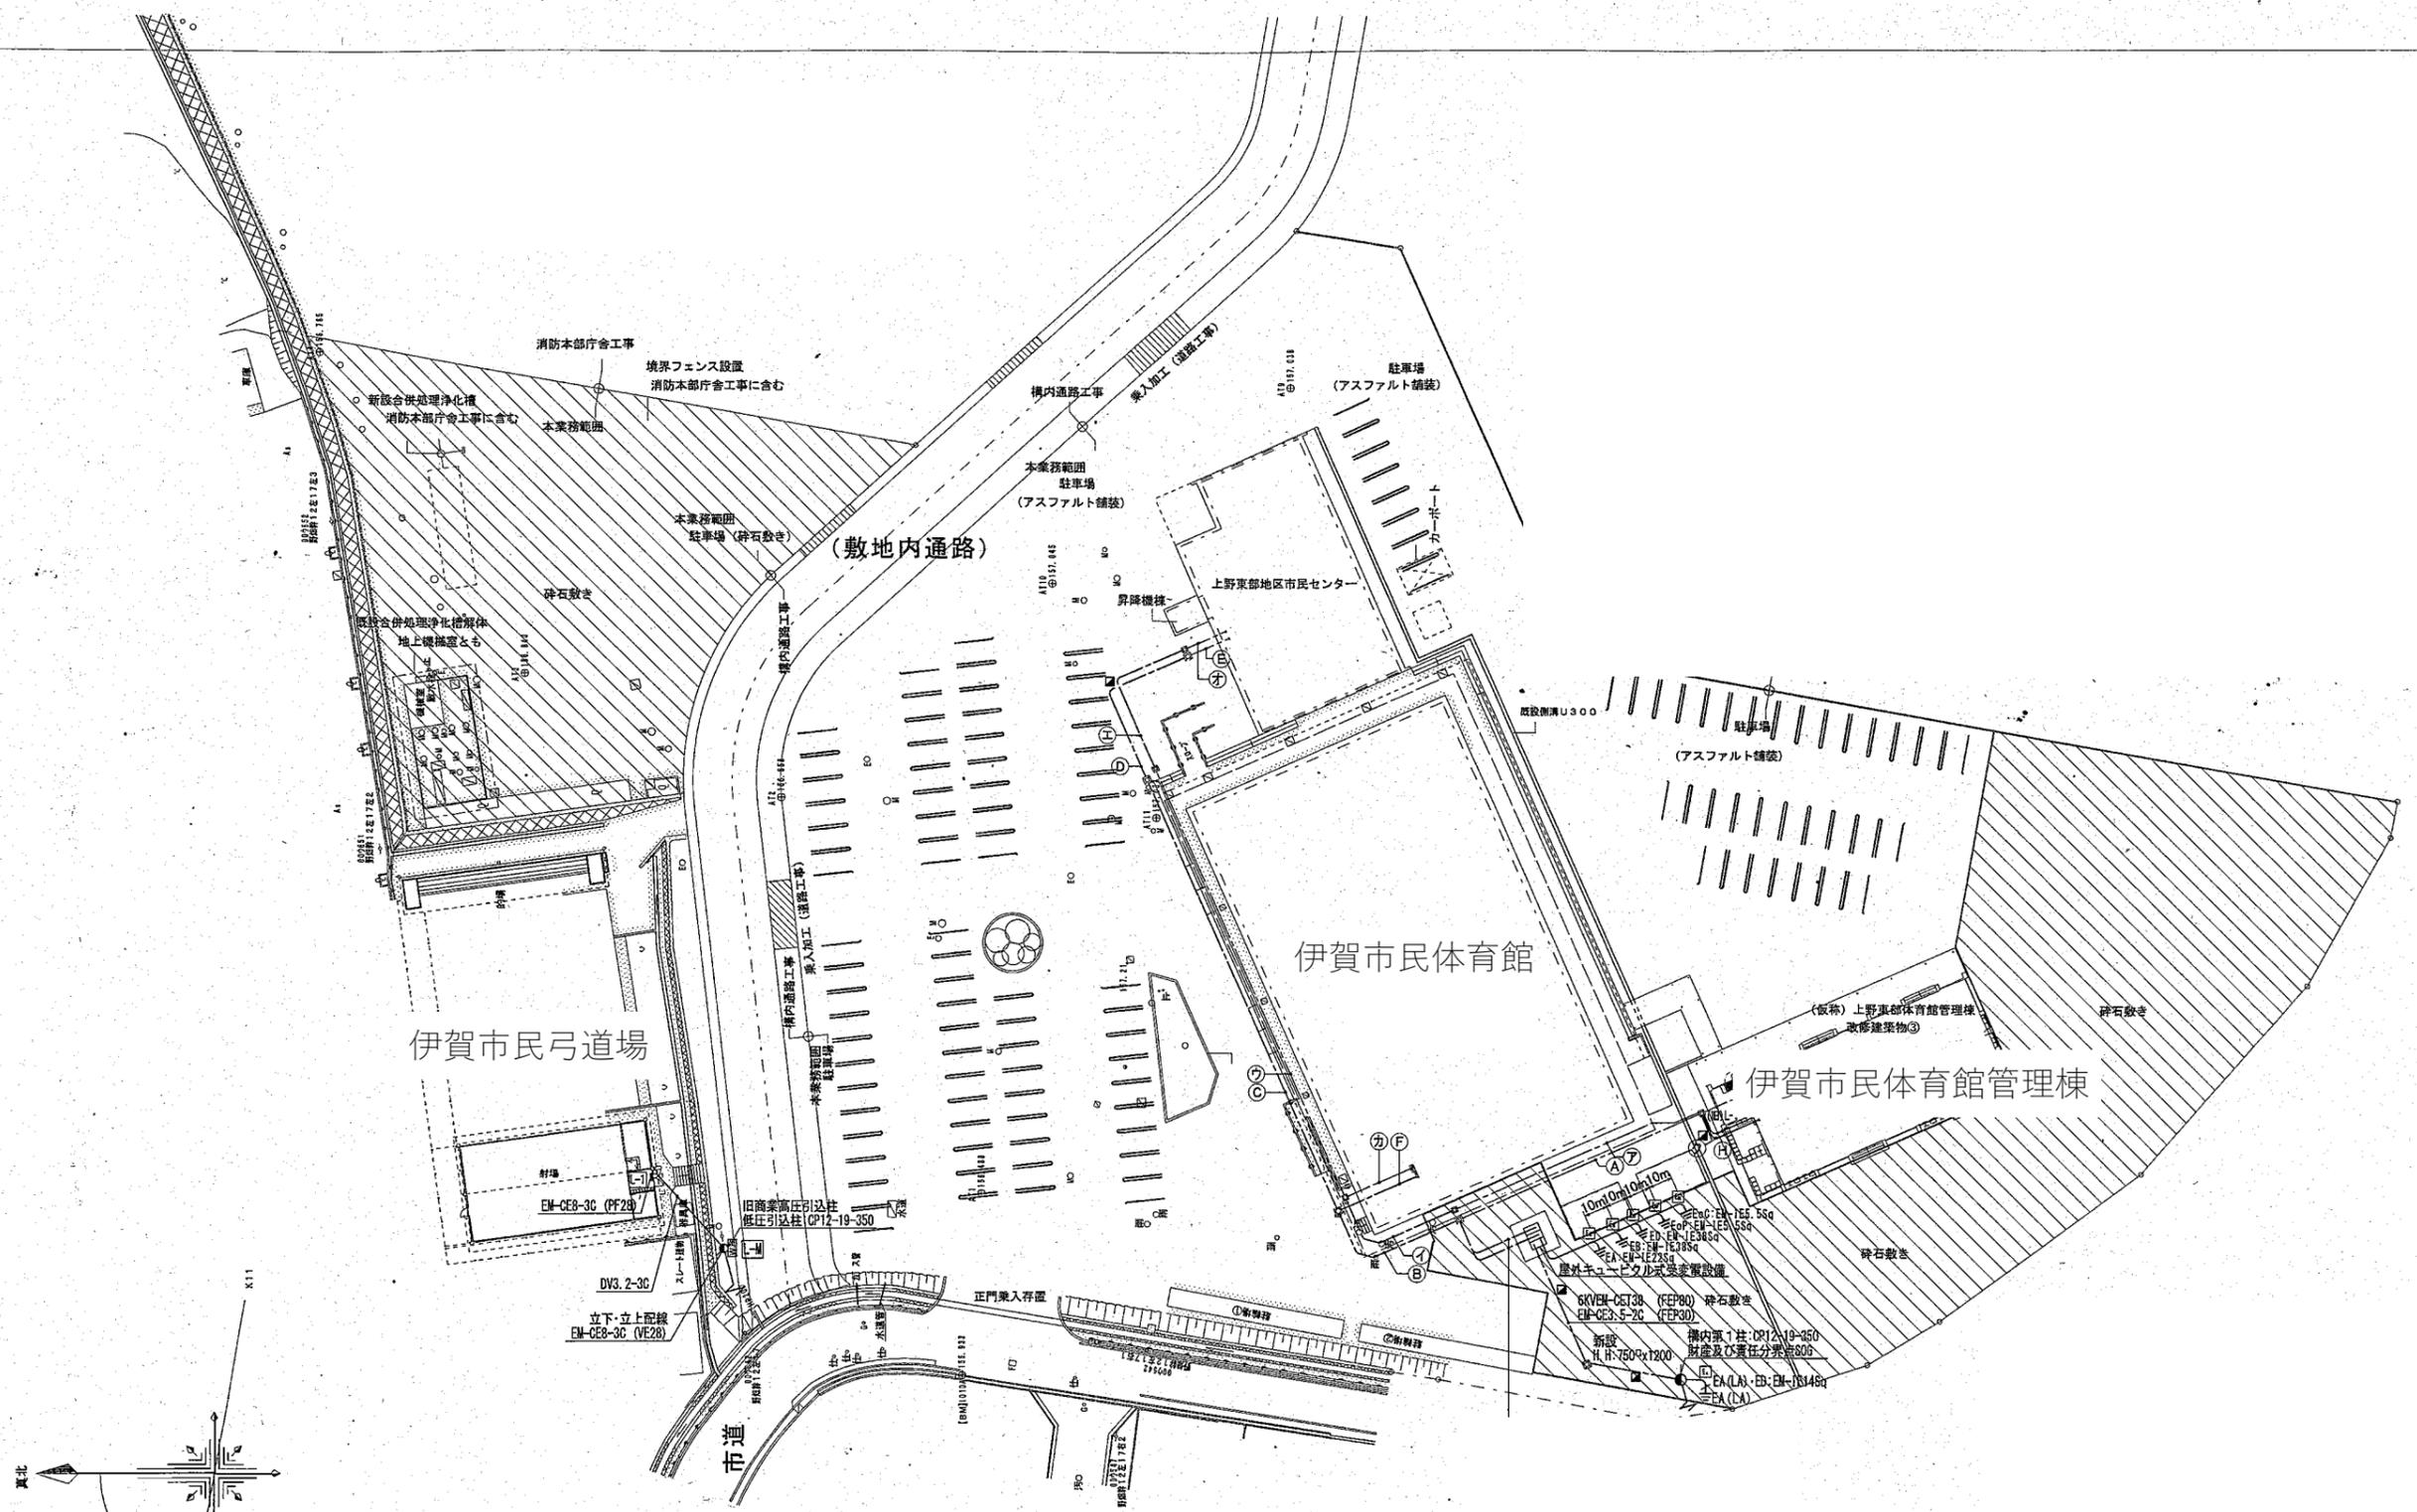

伊賀市民体育館  
 伊賀市民体育館管理棟  
 伊賀市民弓道場

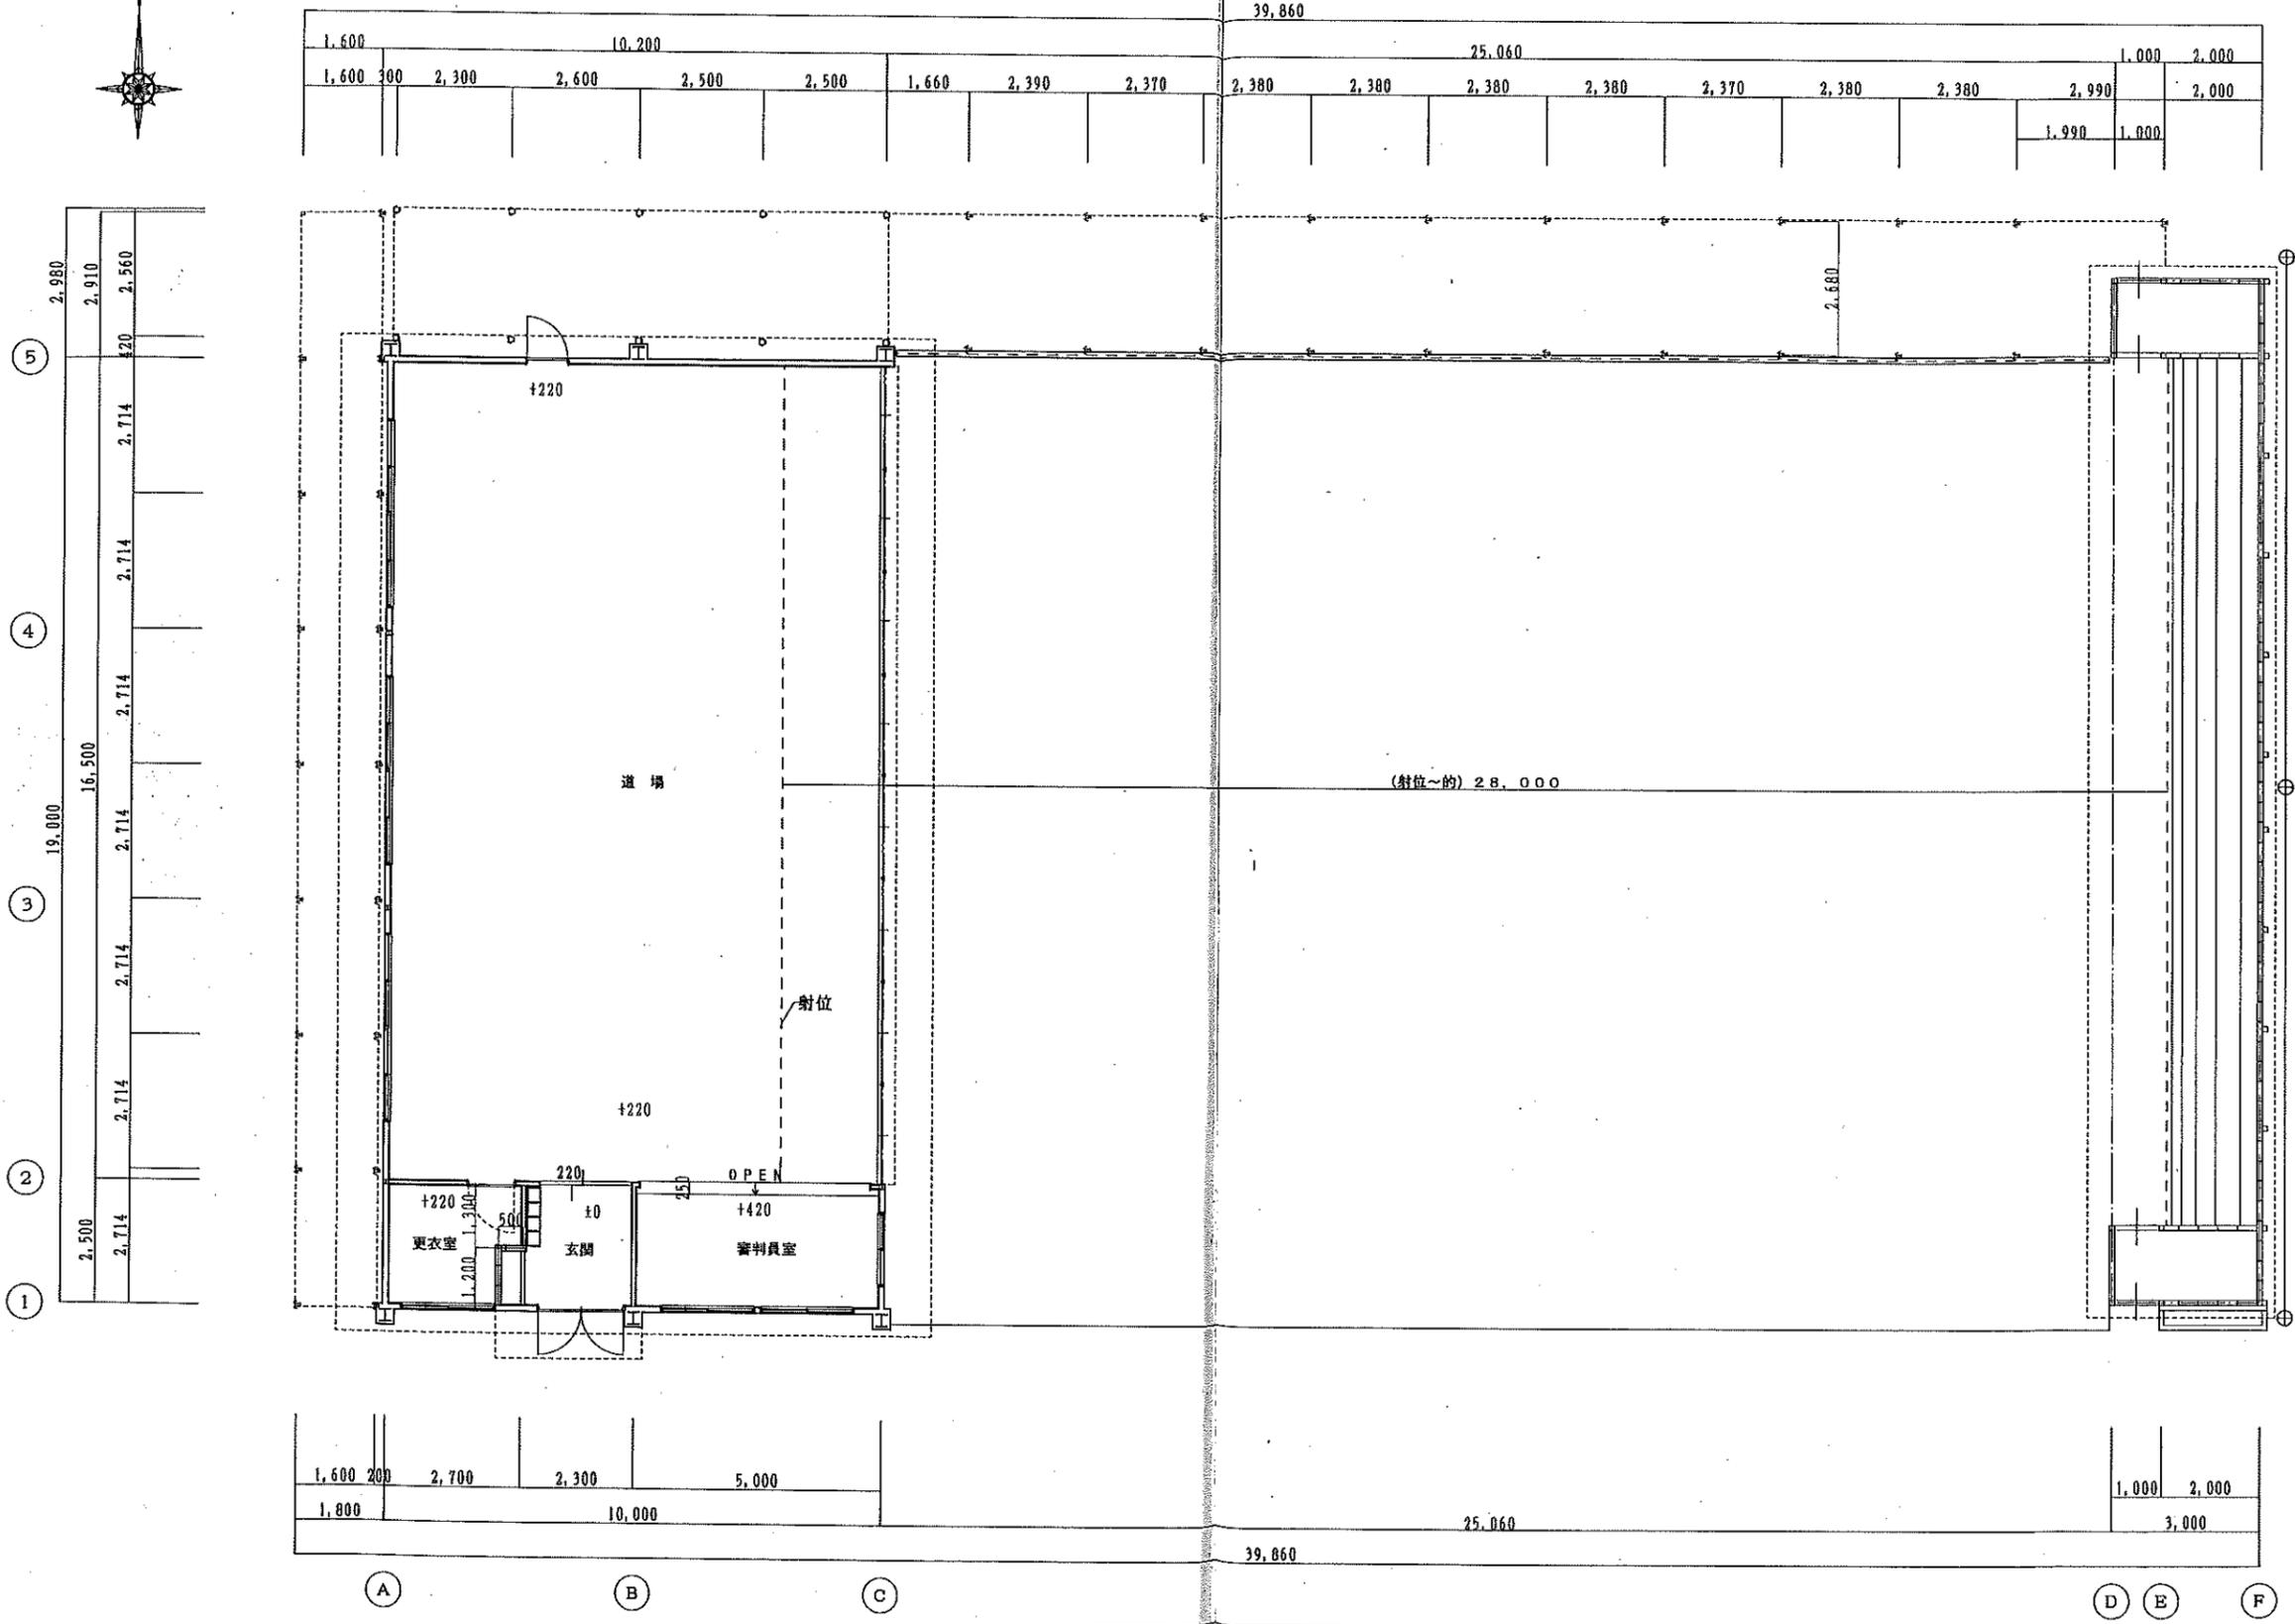

(改修後) 平面図 S=1/100


MEMO	TITLE 平成28年度 旧上野商業高校体育施設改修工事(建築主体工事)			CHECK
	DRAWING 弓道場 平面図(改修後)	SCALE S=1/100	DATE 2016.07.29	No A-55

(弓道場) 小波スレート葺き 現状のママ 欠損部改修 別紙図示  
 屋根 水洗い・ブラッシング 清掃 ビス:シーリングPU-2  
 (防水工事) 全面:圧縮空気混入低比重 超速硬化ウレタン防水G-Y-SR(3mm)

通路  
 屋根) 水洗い、ブラシ 清掃 一部補修  
 鉄骨柱、梁 DP塗り替え

(弓道場) 小波スレート葺き 現状のママ 欠損部改修 別紙図示  
 屋根 水洗い・ブラッシング 清掃 ビス:シーリングPU-2  
 (防水工事) 全面:圧縮空気混入低比重 超速硬化ウレタン防水G-Y-SR(3mm)

外壁  
 既設カラー波型鉄板 塗膜除去 DP(耐候性塗料)塗り

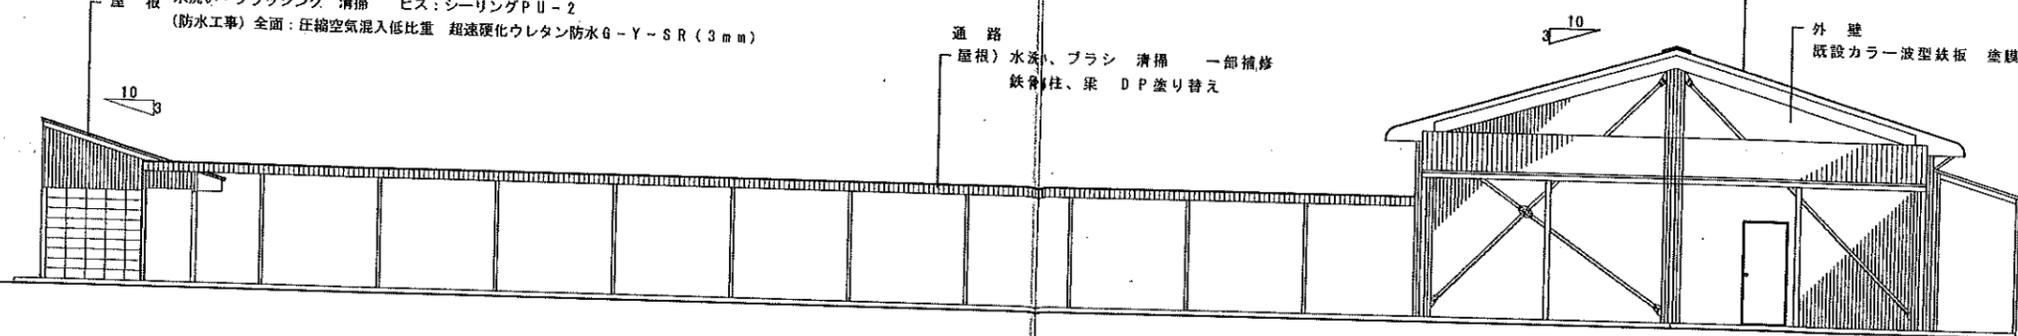


北立面図 S=1:100

(弓道場) 小波スレート葺き 現状のママ 欠損部改修 別紙図示  
 屋根 水洗い・ブラッシング 清掃 ビス:シーリングPU-2  
 (防水工事) 全面:圧縮空気混入低比重 超速硬化ウレタン防水G-Y-SR(3mm)


外壁  
 既設カラー波型鉄板 塗膜除去 DP(耐候性塗料)塗り

2-0部は現状  
 のまま

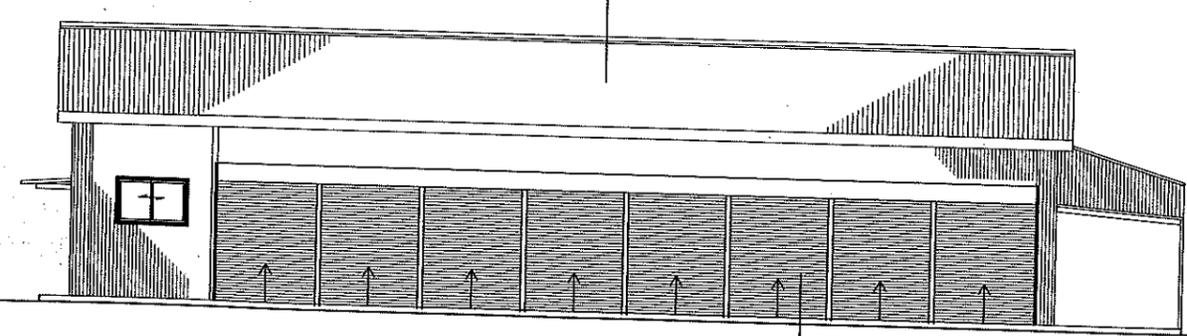

弓道場東立面図 S=1:100

スチールシャッター新設

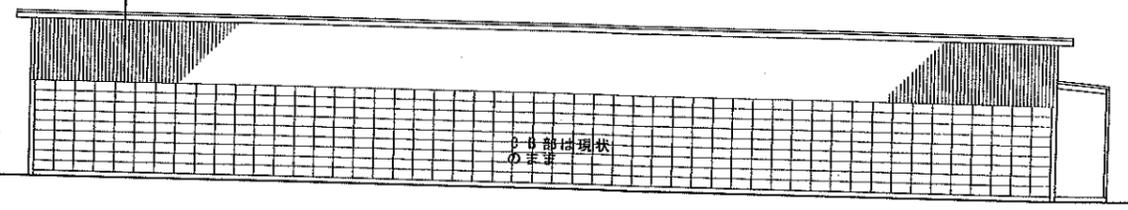

東立面図 S=1:100

MEMO				TITLE 平成28年度 旧上野商業高校体育施設改修工事(建築主体工事)		CHECK
				DRAWING (弓道場)改修後 立面図 1	SCALE NS	DATE 2016.07.29 No A-58

《ネーミングライツ取得時に変更、設置が可能となる箇所》

対象施設名	伊賀市民体育館・伊賀市民弓道場
-------	-----------------

※配置については別紙図面を参照

箇所No.	①体育館北側壁
設置個所	体育館北側壁
サイズ (cm)	W4300mm × H600mm
掲載内容	伊賀市民体育館
備考	



箇所No.	②体育館南側入口付近
設置個所	体育館南側入口付近
サイズ (cm)	W4300mm × H600mm
掲載内容	施設名称
備考	



箇所No.	③体育館南側壁
設置個所	体育館南側壁
サイズ (cm)	W4300mm × H600mm
掲載内容	施設名称
備考	



箇所No.	④体育館南側壁	
設置個所	体育館南側壁	
サイズ (cm)	W4300mm × H600mm	
掲載内容	施設名称	
備考		

箇所No.	⑤伊賀市民弓道場	
設置個所	弓道場入口	
サイズ (cm)		
掲載内容	施設名称	
備考		

箇所No.	⑥伊賀市民弓道場	
設置個所	弓道場入口	
サイズ (cm)		
掲載内容	施設名称	
備考	道路側であるが道路より低い	

※現況について整理したのになりますので、ネーミングライツ取得後に新たに愛称等を掲示していただくことも可能です。

※愛称の掲示及び変更にかかる事務申請ならびに経費については原則ネーミングライツ・パートナーの負担となります。また契約期間終了後の原状復旧作業についても同様となります。