


施 設 概 要


施設名称	上野運動公園 野球場	建造物等名称	野球場	
設置目的	市民の体育向上及びレクリエーション活動の振興を図ることを目的とする。			
所在地	三重県伊賀市小田町317番地	連絡先	0595-23-5191	
休場日	無			
利用時間	午前6時から午後10時まで			
利用料金	伊賀市体育施設条例別表第3参照	収容人数	9,000	人
概要等	両翼104m 中堅125m 外野 天然芝グラウンド 照明6基、本部席、会議室、放送室 更衣室2、シャワー室2 駐車場(70台)			
主な利用実績	延利用者数 7,459人(令和6年度) ※観客含まず 各種野球大会 グラウンド・ゴルフ大会 ゲートボール大会			
その他 特記事項	平成27年度 軟式野球天皇杯全国大会会場			
指定管理	<input checked="" type="checkbox"/> 導入済	<input type="checkbox"/> 未導入	指定管理期間	R7年4月1日～R12年3月31日
指定管理者名	公益財団法人伊賀市文化都市協会			
施設担当	所属	地域力創造部スポーツ振興課		
	担当者名	山岡 敬幸	連絡先	0595-22-9635

※行の幅等は適宜改変ください。

平面図 S=1/1,500

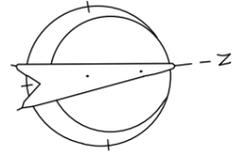

開設面積 A=9.3ha

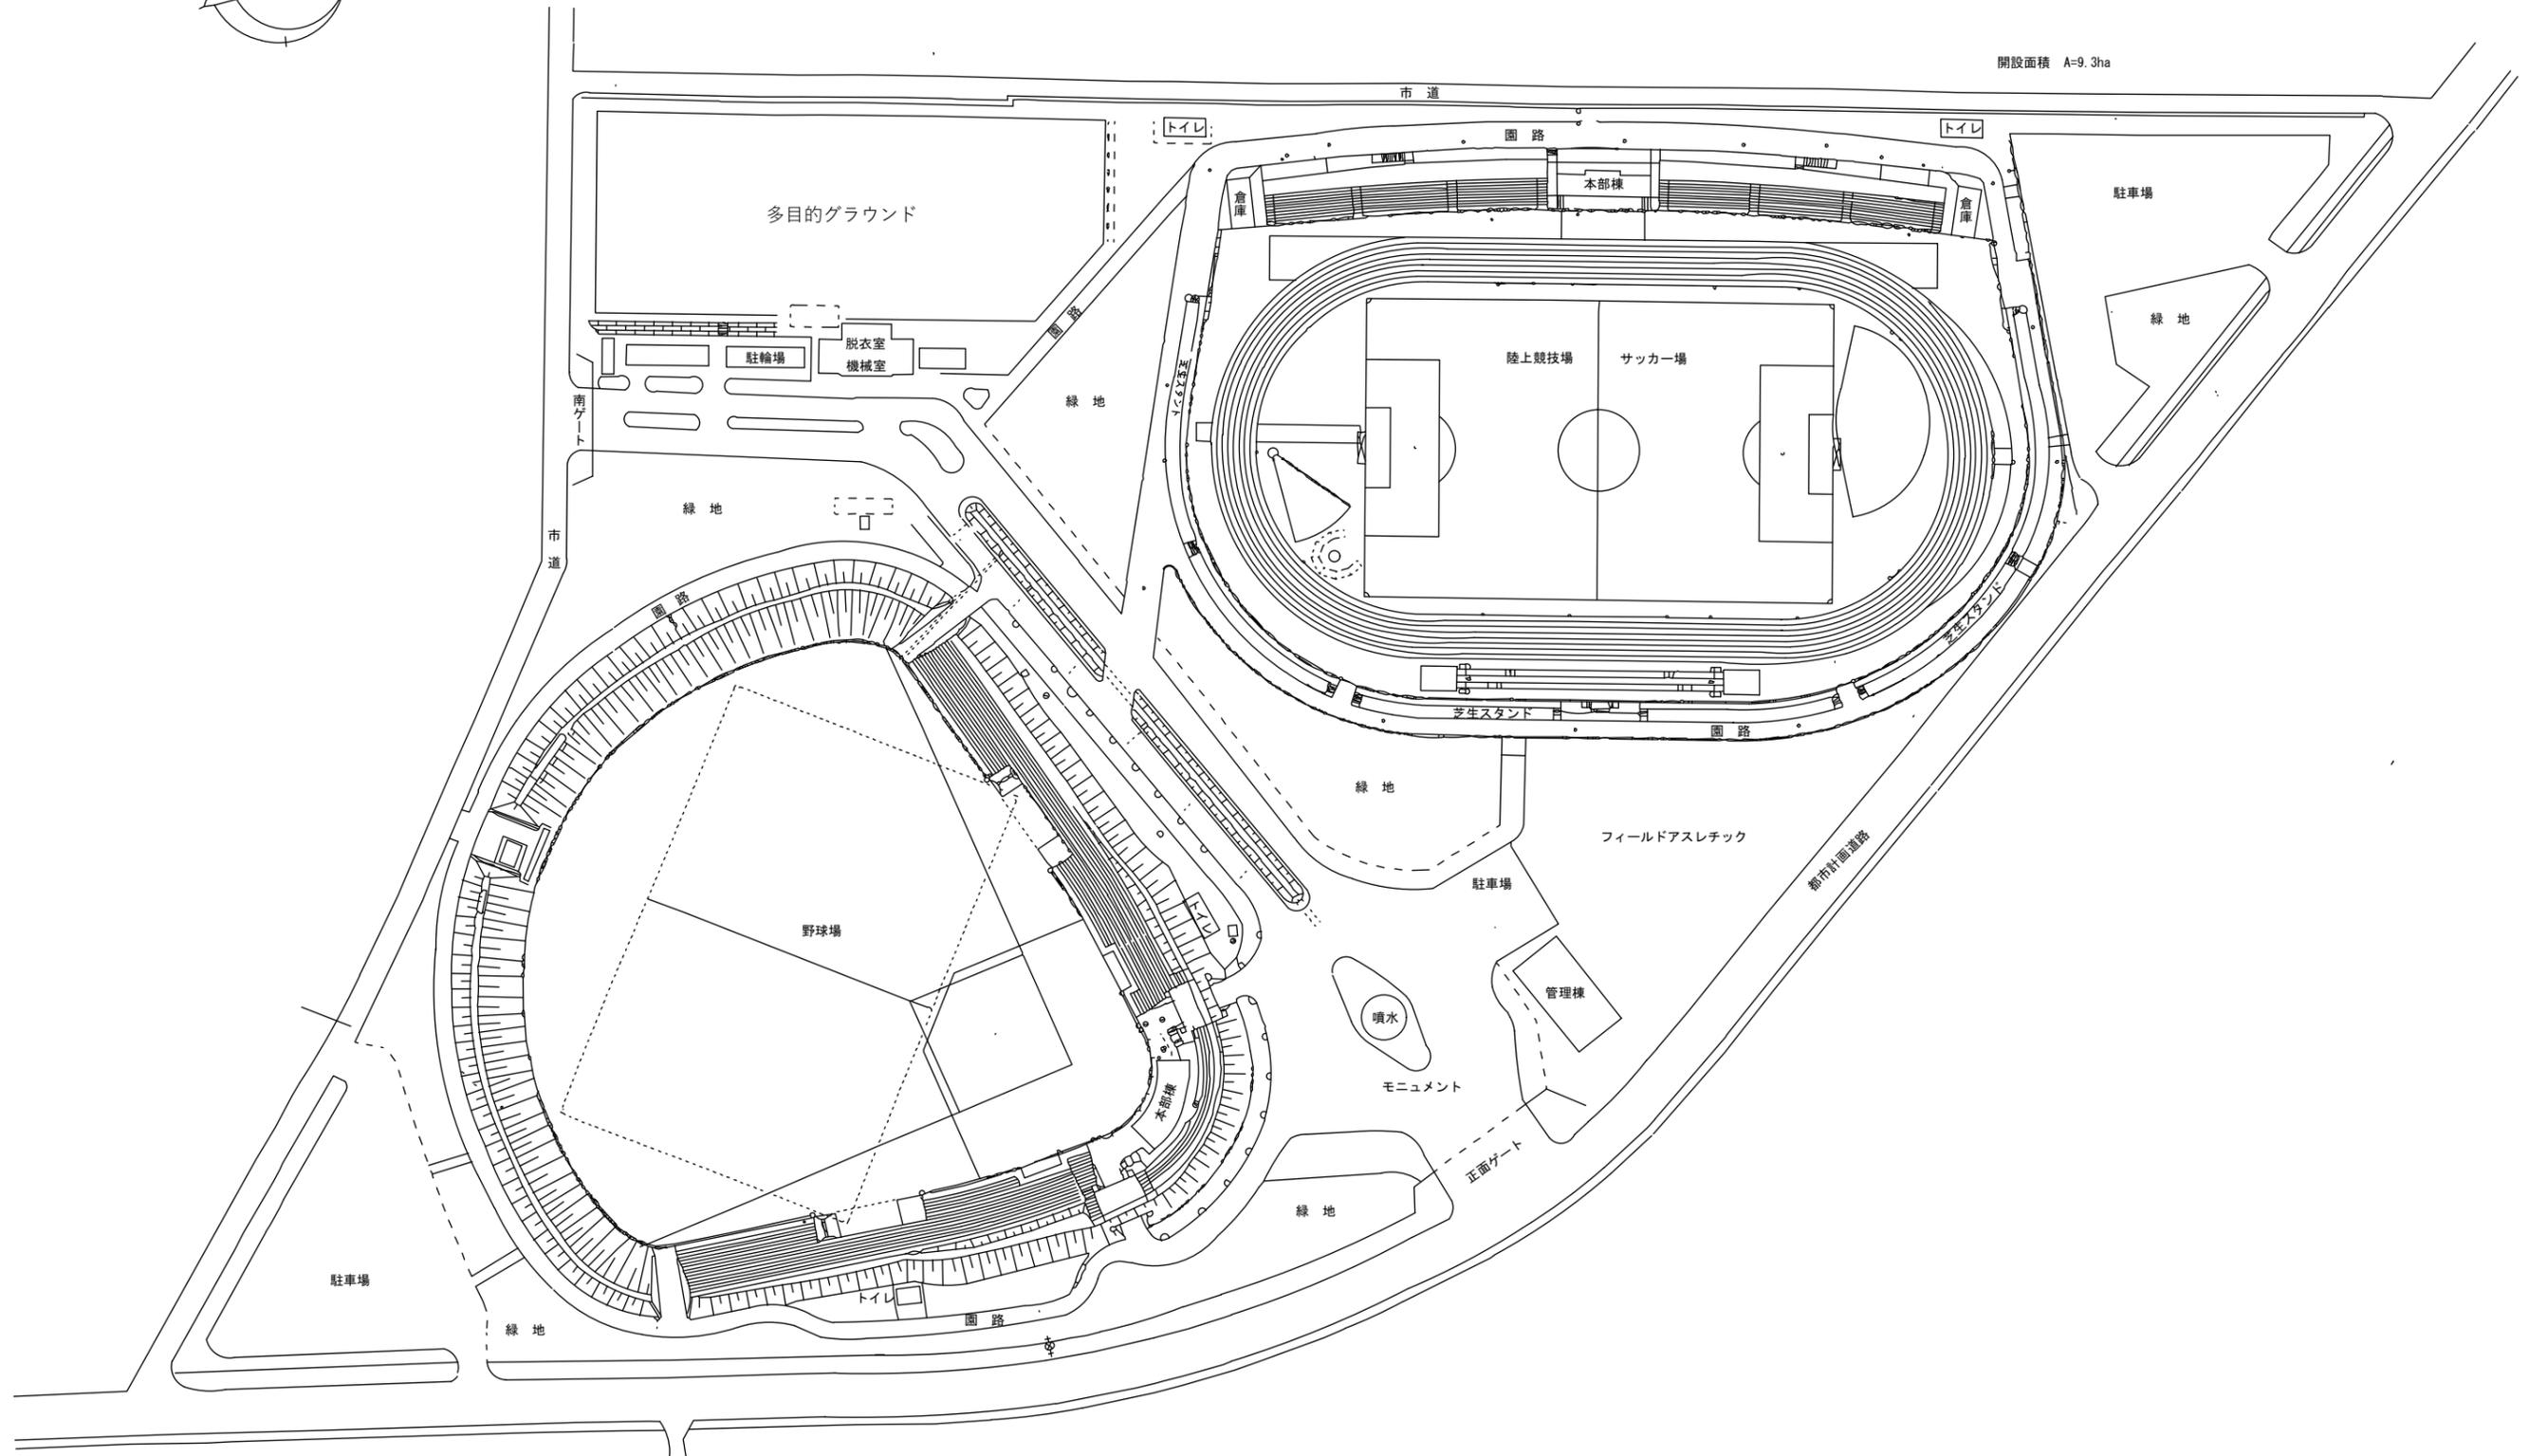

《ネーミングライツ取得時に変更、設置が可能となる箇所》

対象施設名	上野運動公園 野球場
-------	------------

※配置については別紙図面を参照

箇所No.	①案内図
設置個所	管理棟前案内看板
サイズ (mm)	W1840mm × H1240mm
掲載内容	上野運動公園案内図
備考	



箇所No.	②球場入口
設置個所	野球場入口
サイズ (mm)	W10000mm × H1200mm
掲載内容	施設名称
備考	



箇所No.	③バックネット
設置個所	バックネット
サイズ (mm)	W9700mm
掲載内容	施設名称
備考	



箇所No.	④ベンチ (1塁側・3塁側)	
設置個所	ベンチ (上)	
サイズ (cm)	W10200mm × H630mm	
掲載内容	施設名称	
備考		

箇所No.	⑤バックスクリーン	
設置個所	バックスクリーン	
サイズ (cm)	W12570mm	
掲載内容	施設名称	
備考		

※現況について整理したのになりますので、ネーミングライツ取得後に新たに愛称等を掲示していただくことも可能です。

※愛称の掲示及び変更にかかる事務申請ならびに経費については原則ネーミングライツ・パートナーの負担となります。また契約期間終了後の原状復旧作業についても同様となります。