
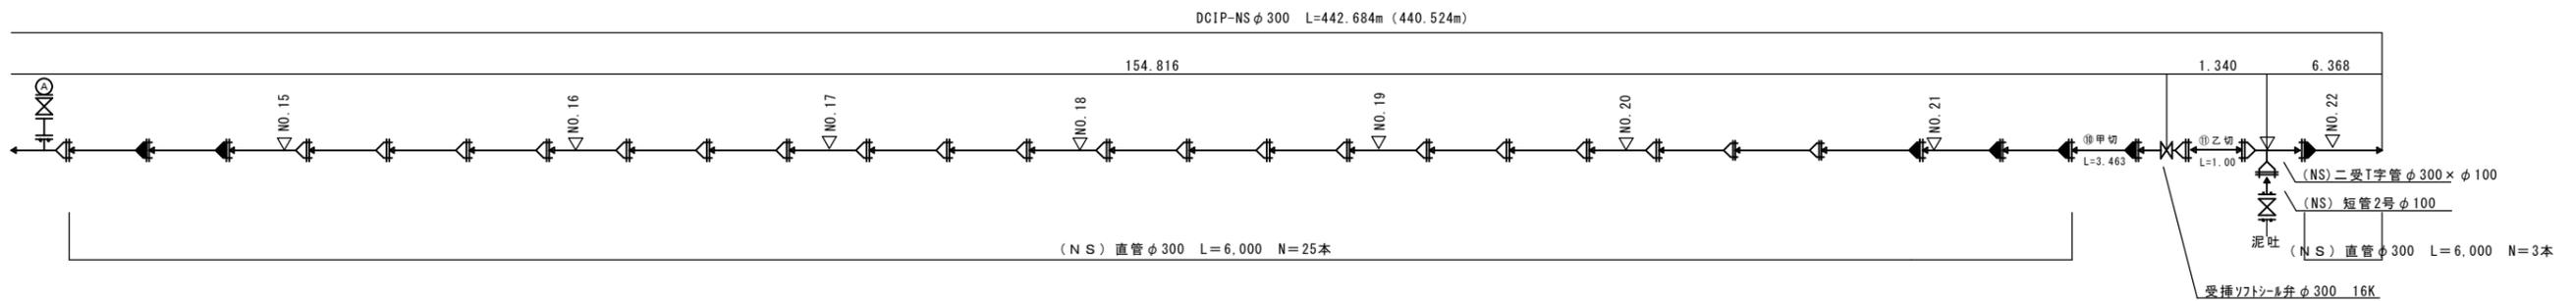
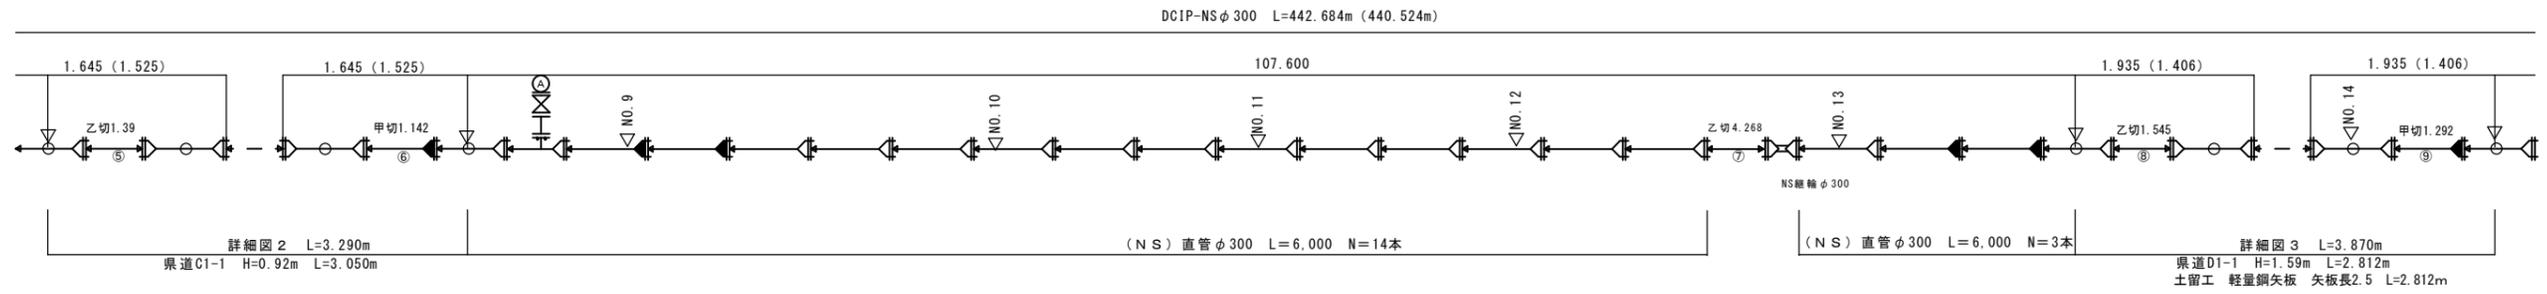





# 配管詳細図

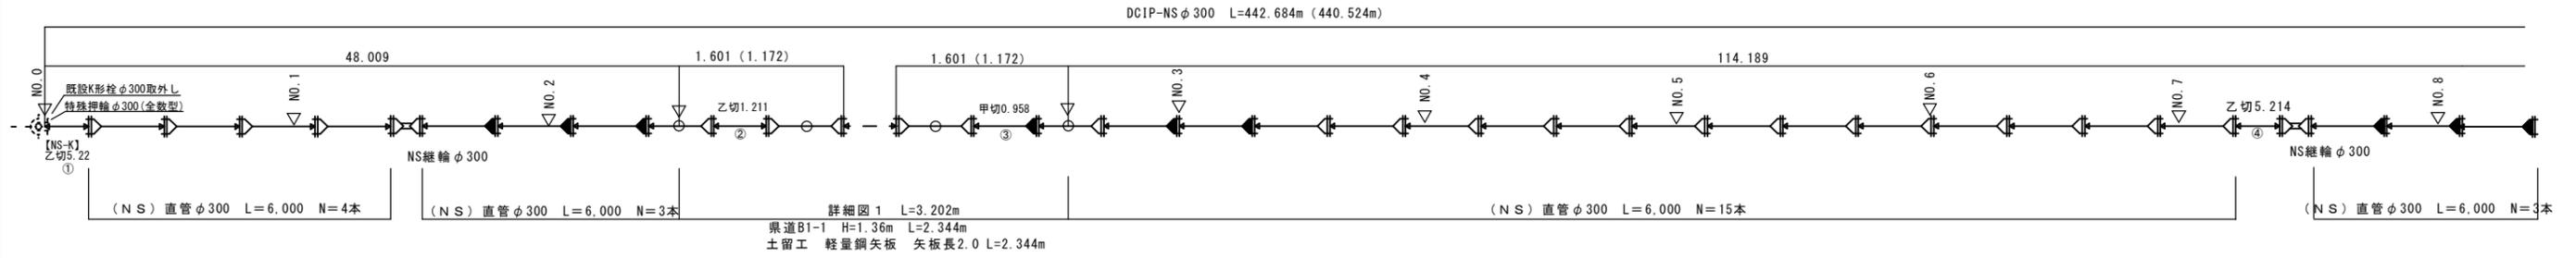

詳細図1

詳細図2


詳細図3

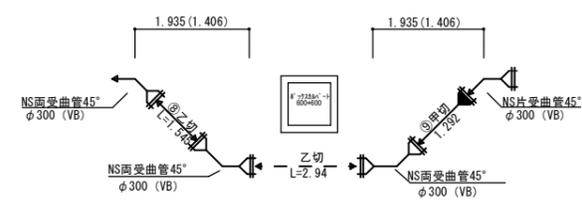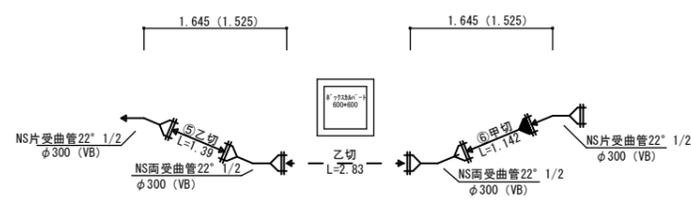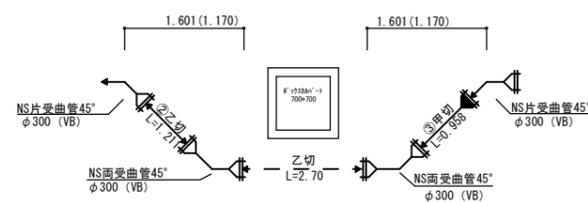

空気弁



泥吐工

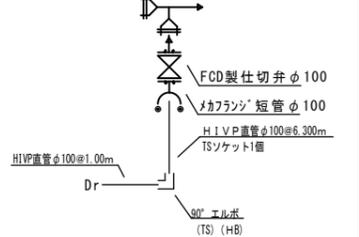

識別マーク数量表 本


起点	IP	測点	計
1	7	22	30

▽ : 識別マーク

1工区

工事名称	伊賀市水道広域化促進事業		
図面名称	配水管布設工事(上神戸工区)		
施工場所	伊賀市 上神戸 地内		
縮尺	1:20		
設計月日	平成	年	月 日
審査	課長	係長	設計
伊賀市上下水道部			


土工断面図 S=1:20

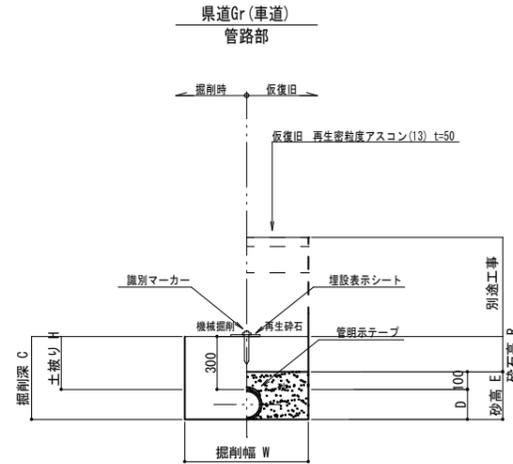

土工 寸法表 (mm)


番号	管種・管径 (φ)	管外径 (D)	土被り (H)	掘削深 (C)	掘削幅 (W)	砂高 (E)	砕石高 (R)	備考
A1-1	DCIPφ300	322.8	320	642.8	850	422.8	220	
B1-1	DCIPφ300	322.8	1360	1682.8	900	422.8	1260	
C1-1	DCIPφ300	322.8	920	1242.8	850	422.8	920	
D1-1	DCIPφ300	322.8	1590	1912.8	900	422.8	1590	

標準断面図 S=1:100

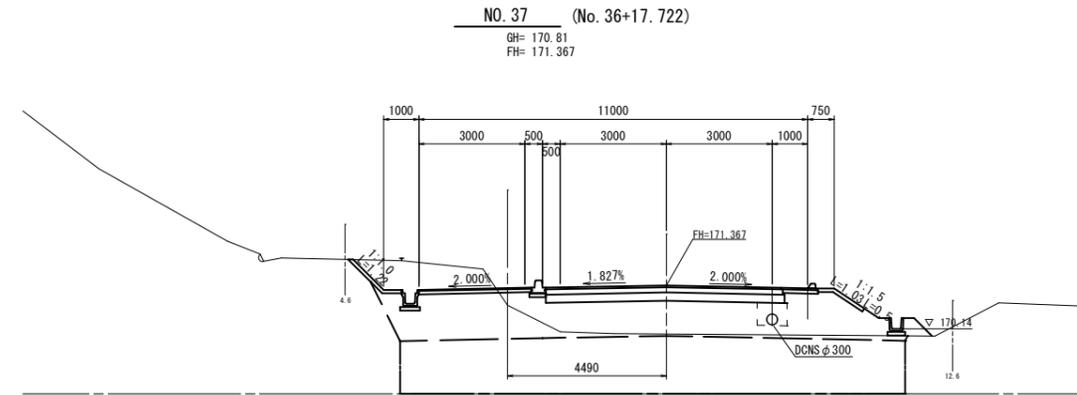


NO. 25 (No. 24+19.654)

GH= 172.19  
FH= 171.724

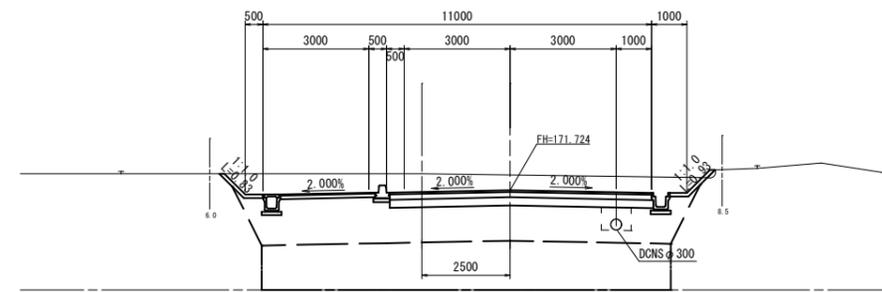

仕切弁ボックス据付図 S=1:20

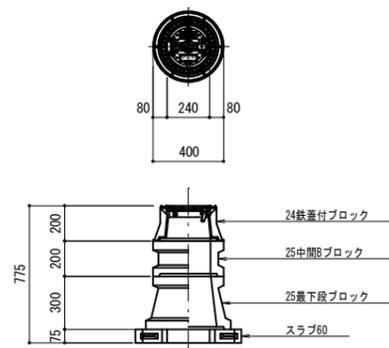


仕切弁ボックス 組合せ表 (配管口径: ~φ150以下)

土被り	鉄蓋付ブロック	中間ブロック	最下段ブロック	スラブ
H=0.8m	24蓋付枠	25B10	25C20	60

仕切弁ボックス 組合せ表 (配管口径: φ300)

土被り	鉄蓋付ブロック	中間ブロック	最下段ブロック	スラブ
H=0.8m	32蓋付枠	32B10	32C30	80



消火栓・空気弁ボックス据付図

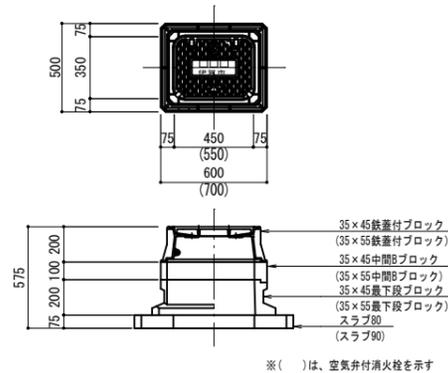

消火栓(単口)・空気弁ボックス 組合せ表

土被り	鉄蓋付ブロック	中間ブロック	最下段ブロック	スラブ
H=0.8m	35x45蓋付枠	35x45B20	35x45C20	80

土留工(軽量鋼矢板)標準図 S=1/30

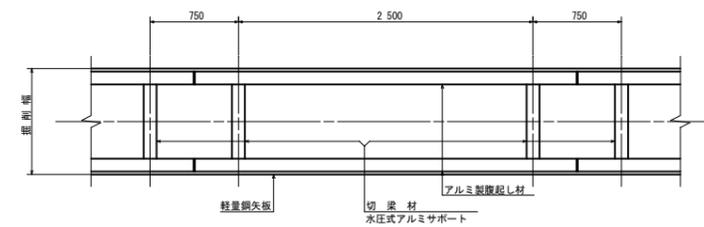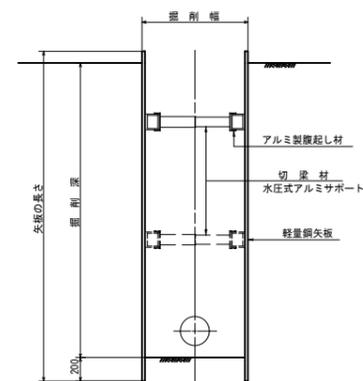

軽量鋼矢板建込支保工

タイプ	掘削深 (m)	矢板長 (m)	支保工段数	軽量支保工(アルミ製)	
				腹起し	切梁
1	1.51~1.80	2.00	1段	厚さ 7cm 高さ 13cm以上	水圧式サポート
2	2.01~2.30	2.50	2段	"	"

1工区

工事名称	伊賀市水道広域化促進事業 配水管布設工事(上神戸工区)
図面名称	土工断面図・各種標準図・標準断面図
施工場所	伊賀市上神戸地内
縮尺	1:20
設計月日	平成 年 月 日 図面番号
審査	課長 係長 設計 3
伊賀市上下水道部	