



低鉄棒（3連）再利用品

[AM-5112]

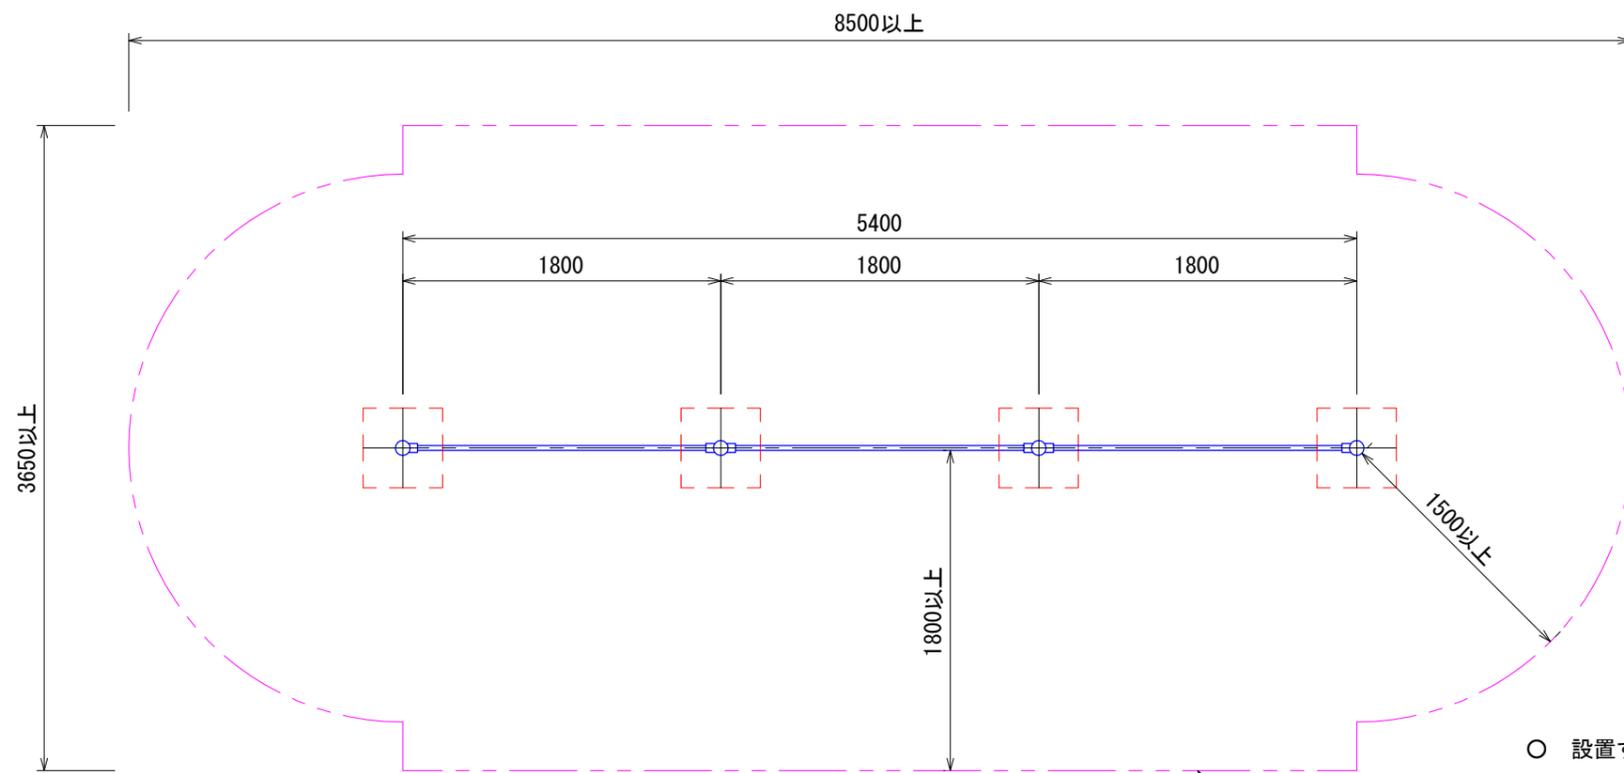









平面図

安全領域を示す

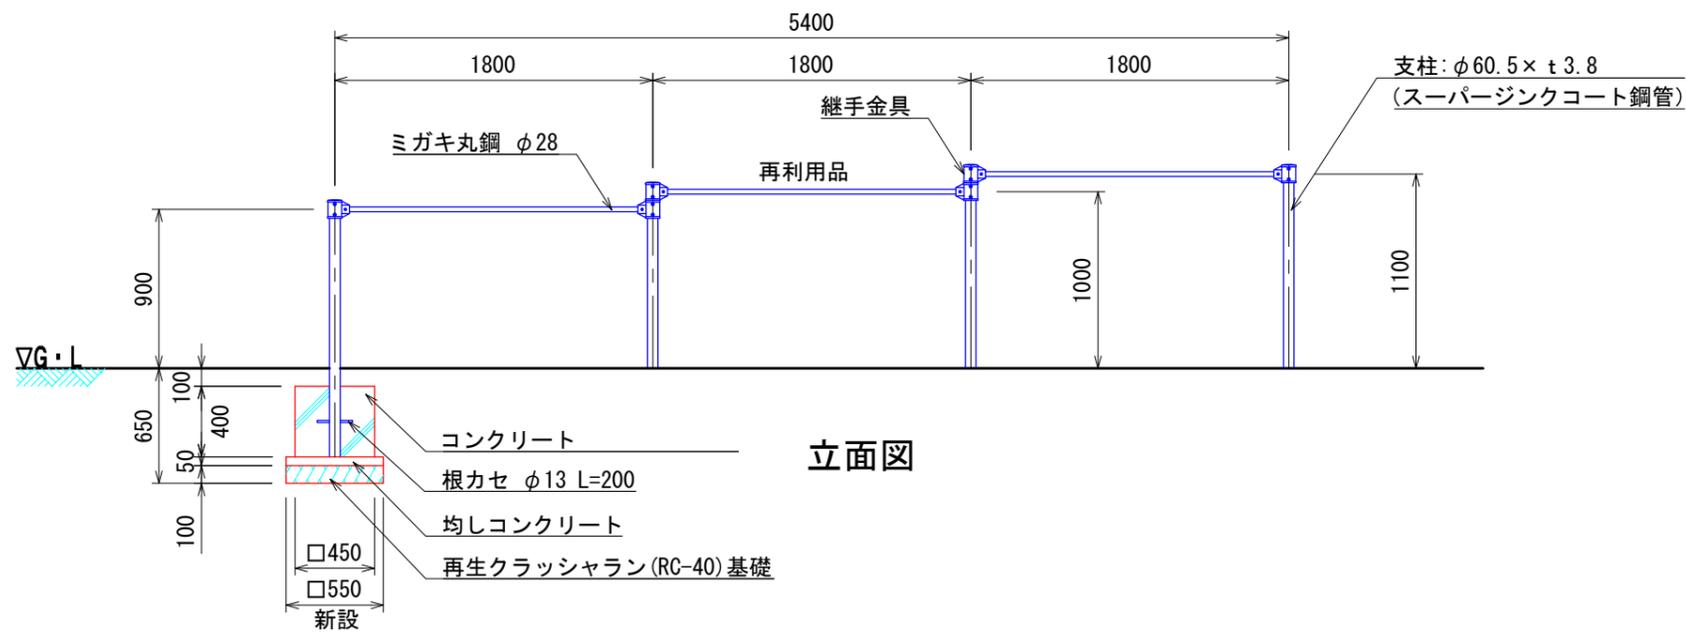

<参考図>

工事名	市内公立保育所(園) 遊具移設工事		
図面名	3間鉄棒構造図(再利用品)		
年月日			
尺度	1:40	図面番号	2
会社名			
職(務)名	伊賀市 建設部 都市計画課		

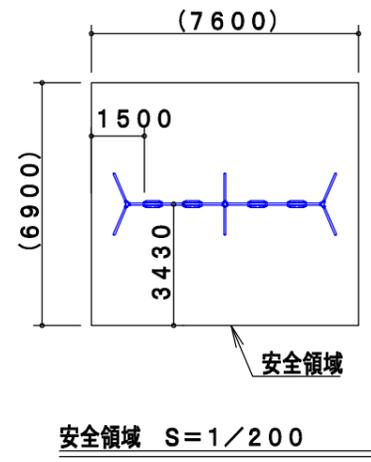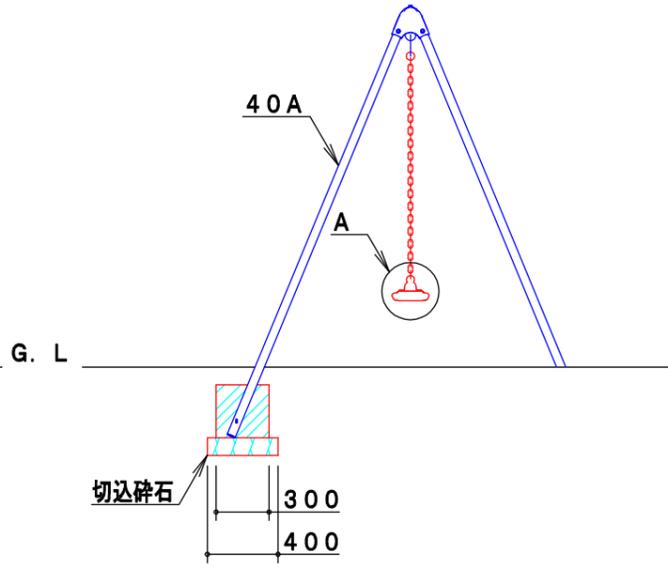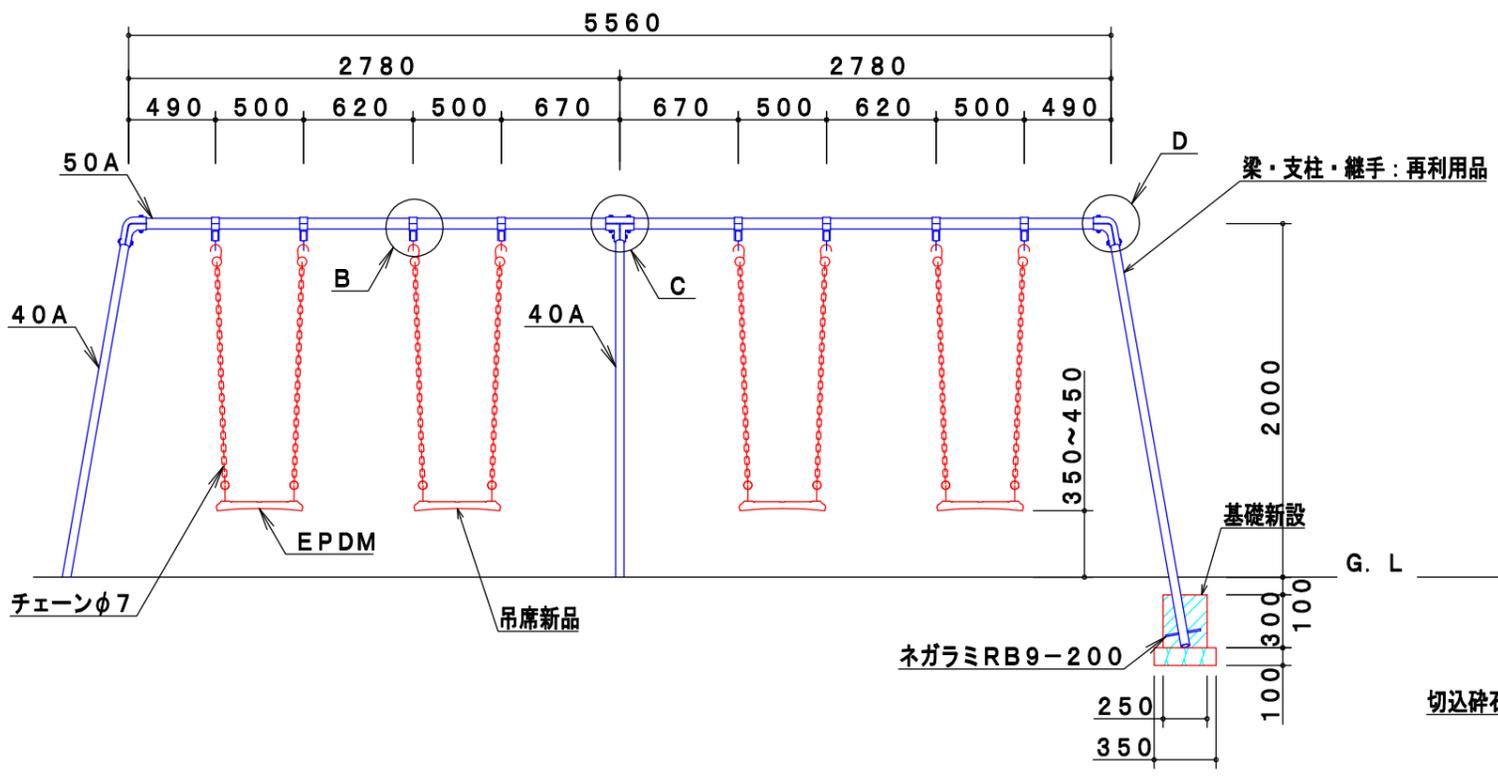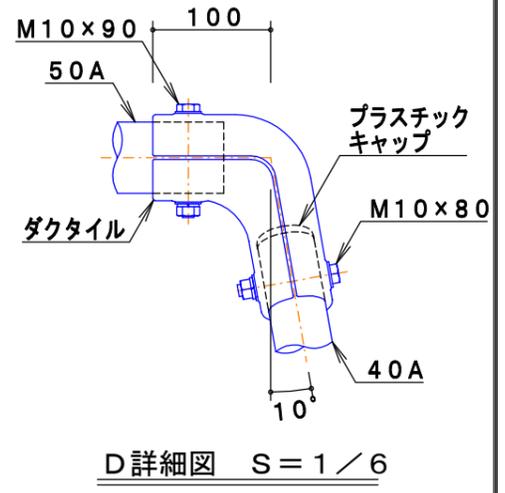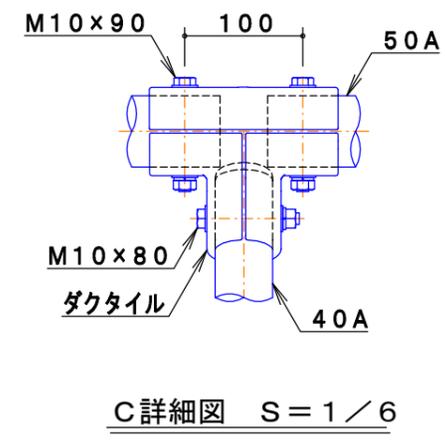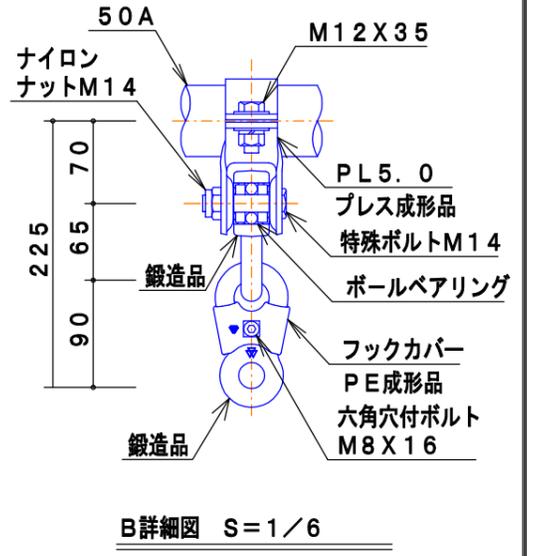
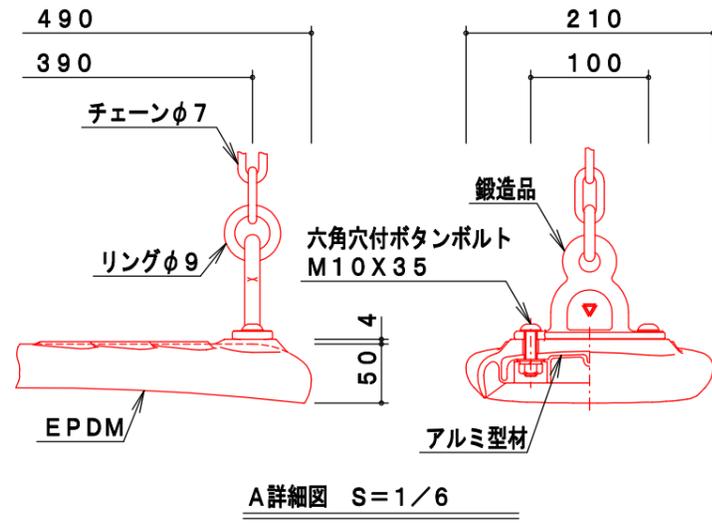
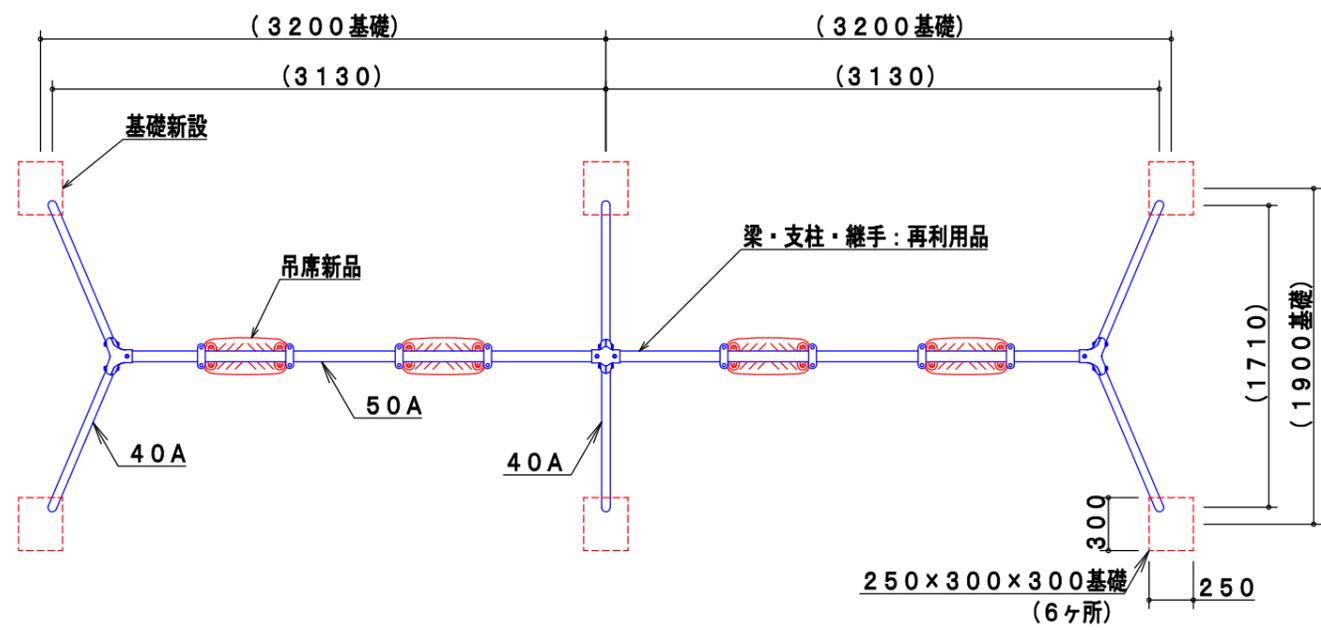


製品仕様
 鋼管は、溶融亜鉛メッキ・トップコート処理後、アクリル焼付塗装（40μm以上）とする。
 鋼材は、電気亜鉛メッキ処理後、アクリル焼付塗装とする（基礎部品は除く）。
 吊席及び吊部材は、新品とする。
 ボルト・ナット及び吊り部材は、電気亜鉛メッキ処理とする。

主要鋼管	40A	外径48.6	肉厚3.5	JISG 3444	品名 SW-12 4人用ぶらんこ	
	50A	外径60.5	肉厚3.8	JISG 3444		
						図番 SW-12
						尺度 1/40 作図日

<参考図>

工事名	市内公立保育所(園) 遊具移設工事		
図面名	4人用ブランコ構造図(再利用品)		
年月日			
尺度	1:40	図面番号	3
会社名			
職(園)所名	伊賀市 建設部 都市計画課		

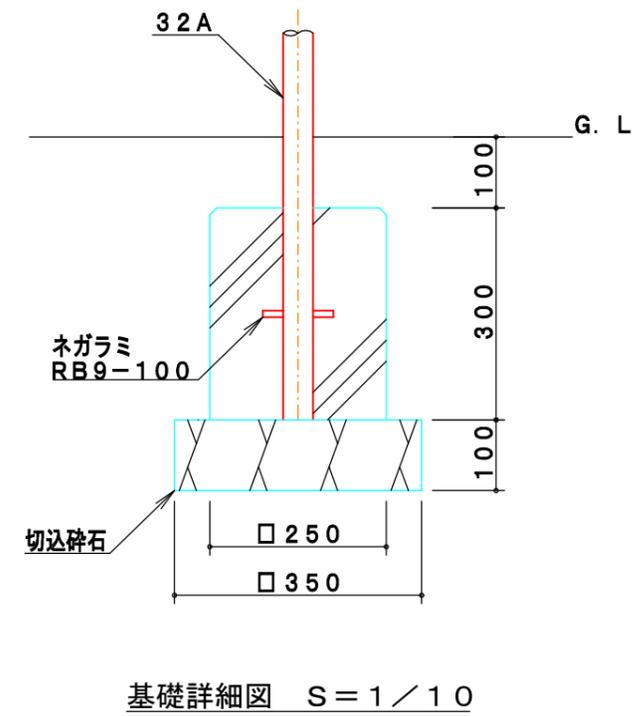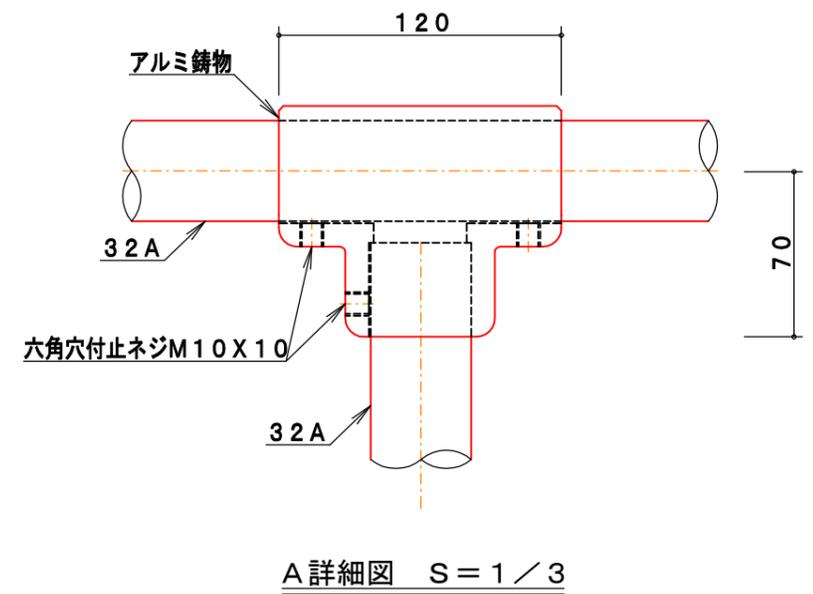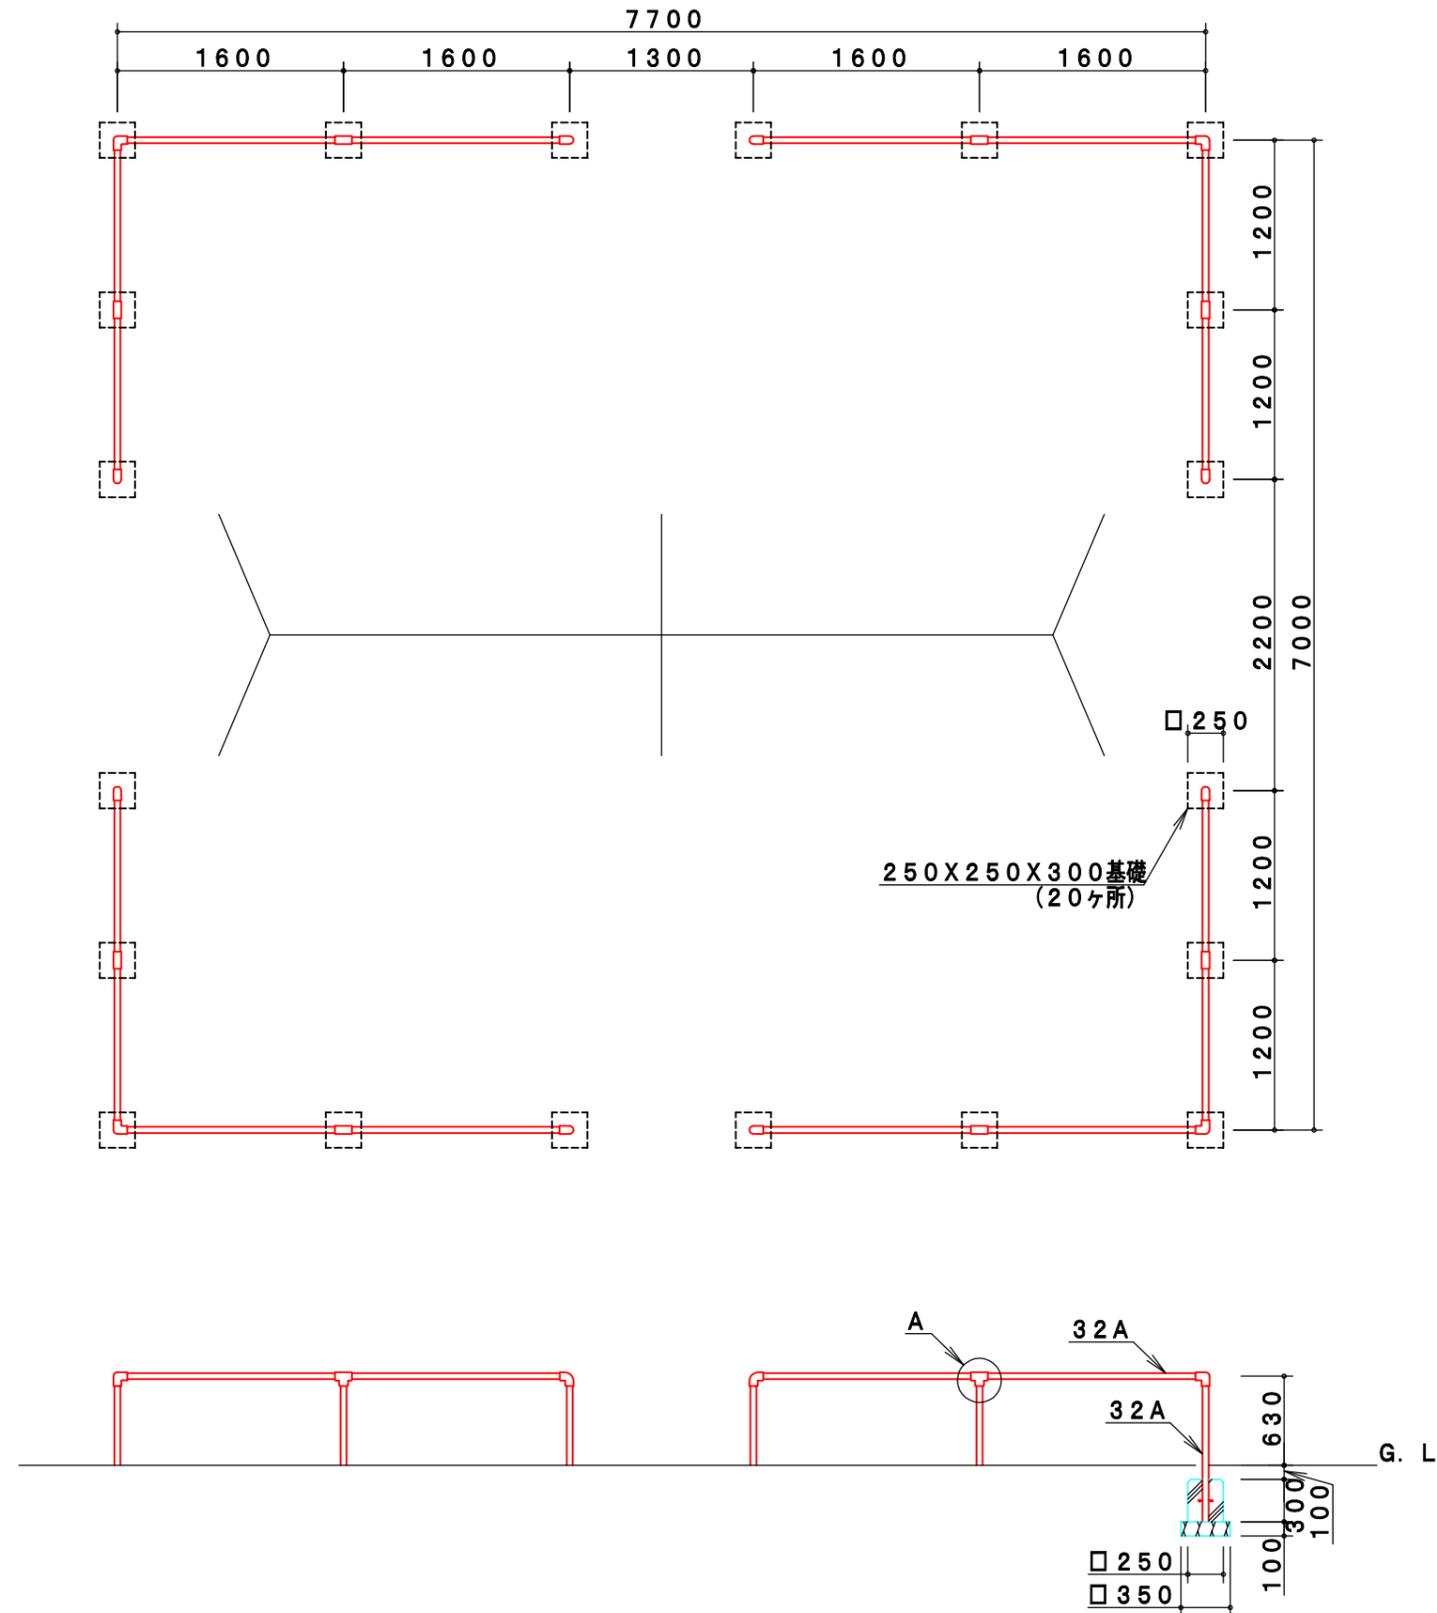



<参考図>

製品仕様
 鋼管は、溶融亜鉛メッキ・トップコート処理後、アクリル焼付塗装（40μm以上）とする。
 ISO9001・ISO14001の認証取得企業で品質管理された製品とし、（社）日本公園施設業協会の生産物賠償責任保険付とする。
 本製品は、遊具の安全に関する規準JPFA-S：2008に準拠した製品とする。


主要鋼管	32A	外径42.7	肉厚3.5	JISG 3444
------	-----	--------	-------	-----------

品名	FE-42 4人用ぶらんこ境界柵
図番	FE-42A
尺度	1/50 作図日

工事名	市内公立保育所(園)遊具移設工事		
図面名	ブランコ用境界柵構造図(新設)		
年月日			
尺度	1:50	図面番号	4
会社名			
職(務)所名	伊賀市 建設部 都市計画課		

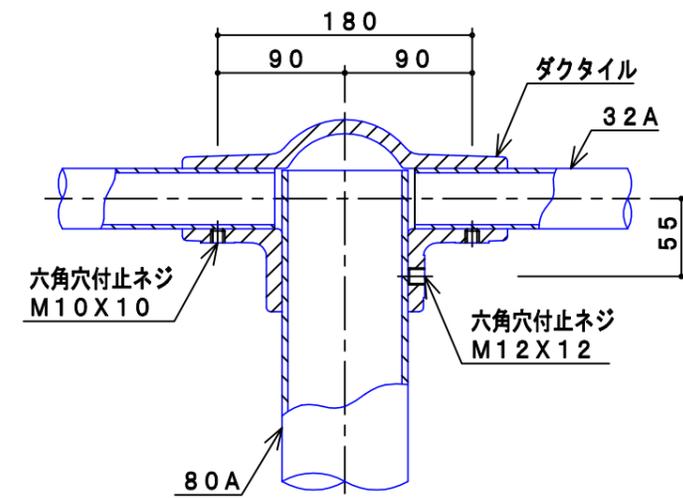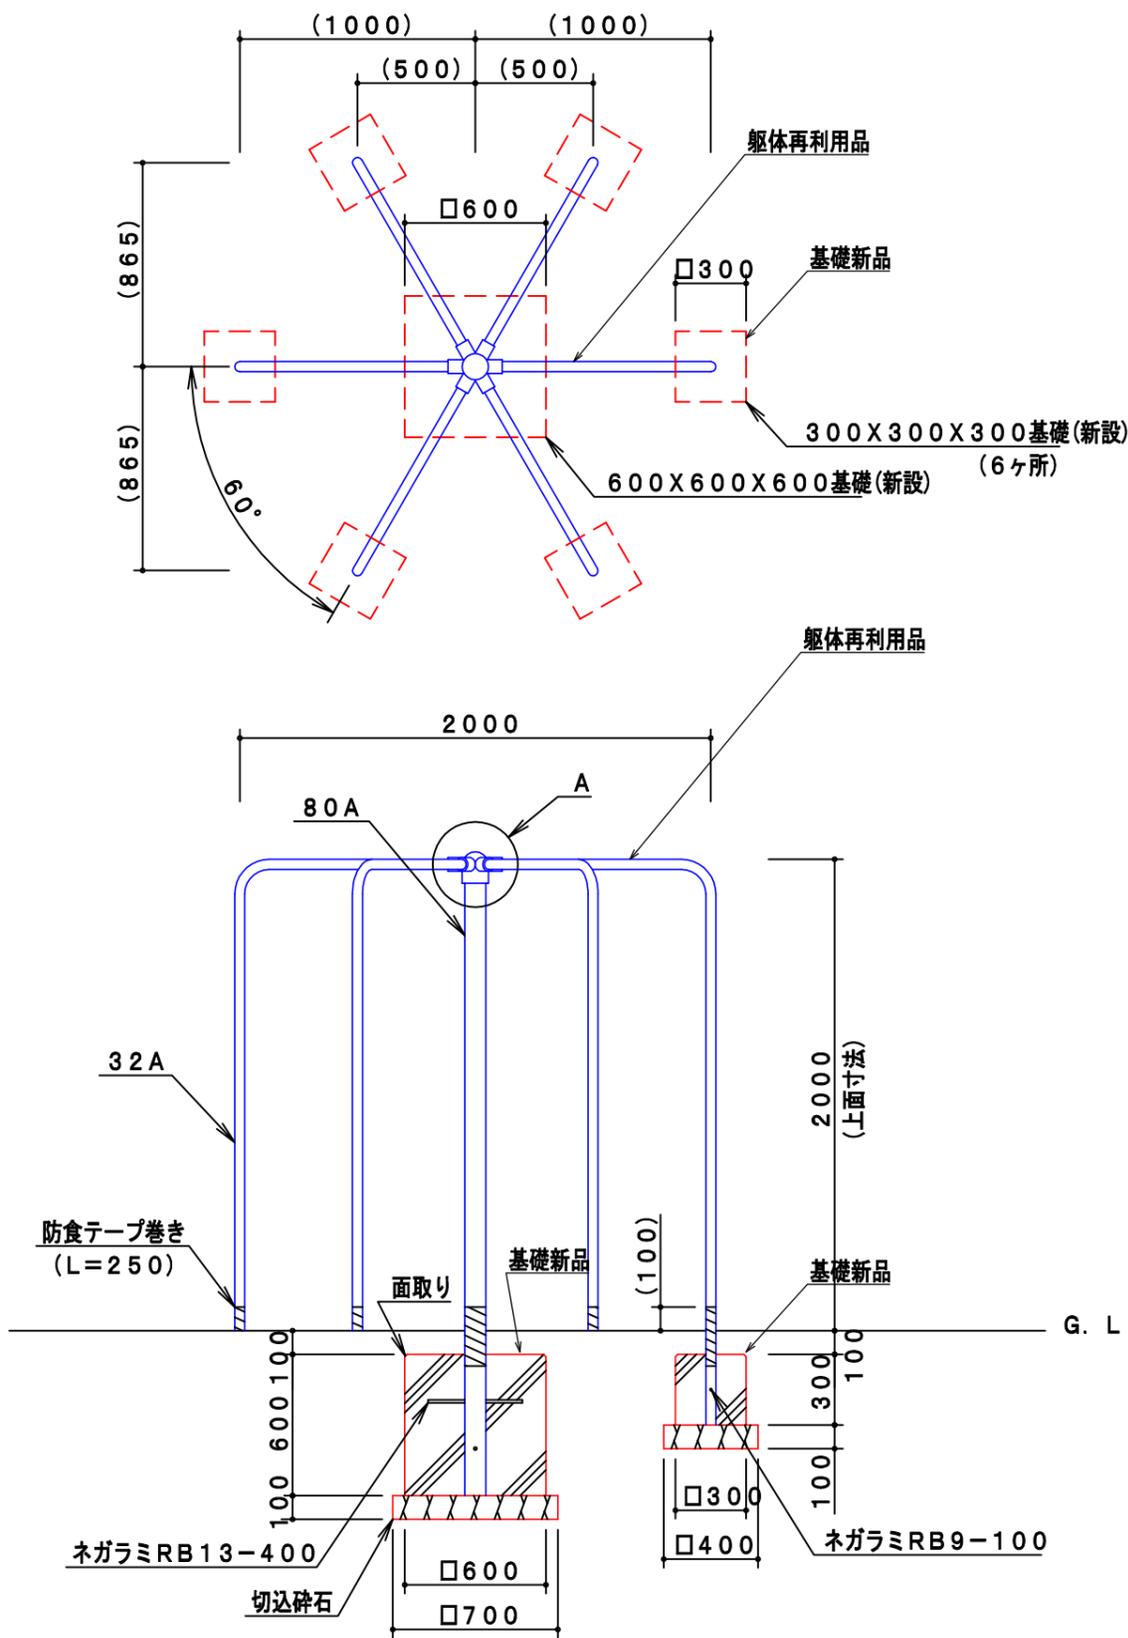

A断面詳細図 S=1/5




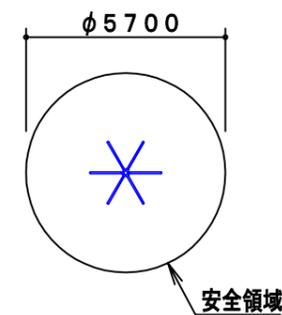


安全領域 S=1/200

<参考図>

製品仕様	ボルト・ナットはジंकロメートメッキ処理とする。				主要鋼管	32A	外径42.7	肉厚3.5	JISG 3452	品名	ホノ6A	
	80A	外径89.1	肉厚4.2	JISG 3452		カサ型のぼり棒						
						図番	LA-10					
						尺度	1/30	作図日				

工事名	市内公立保育所(園)遊具移設工事		
図面名	はん登棒構造図(再利用品)		
年月日			
尺度	1:30	図面番号	5
会社名			
事業(園)所名	伊賀市 建設部 都市計画課		

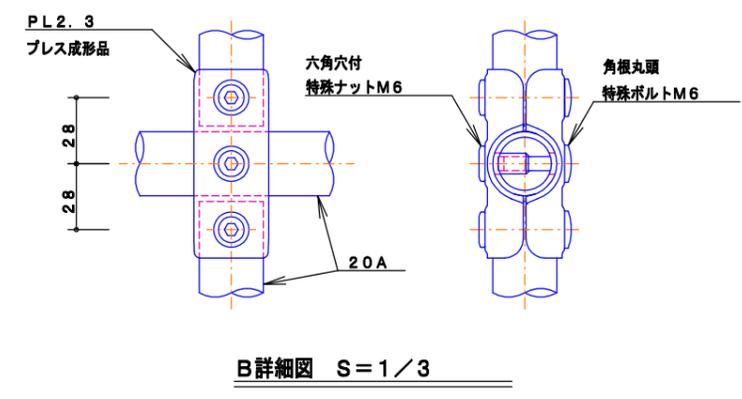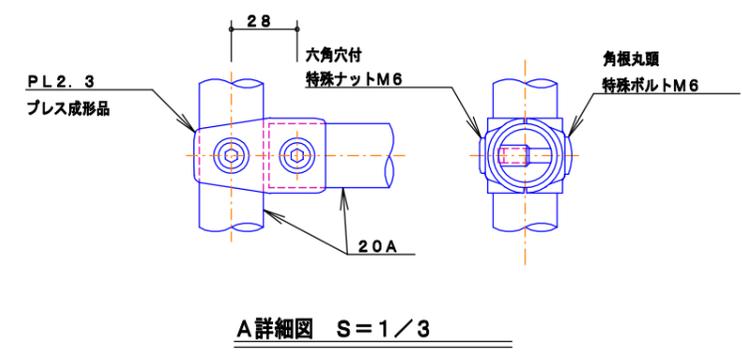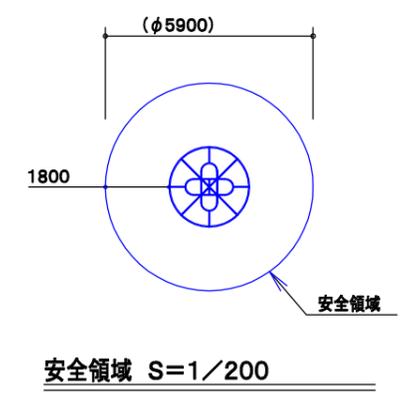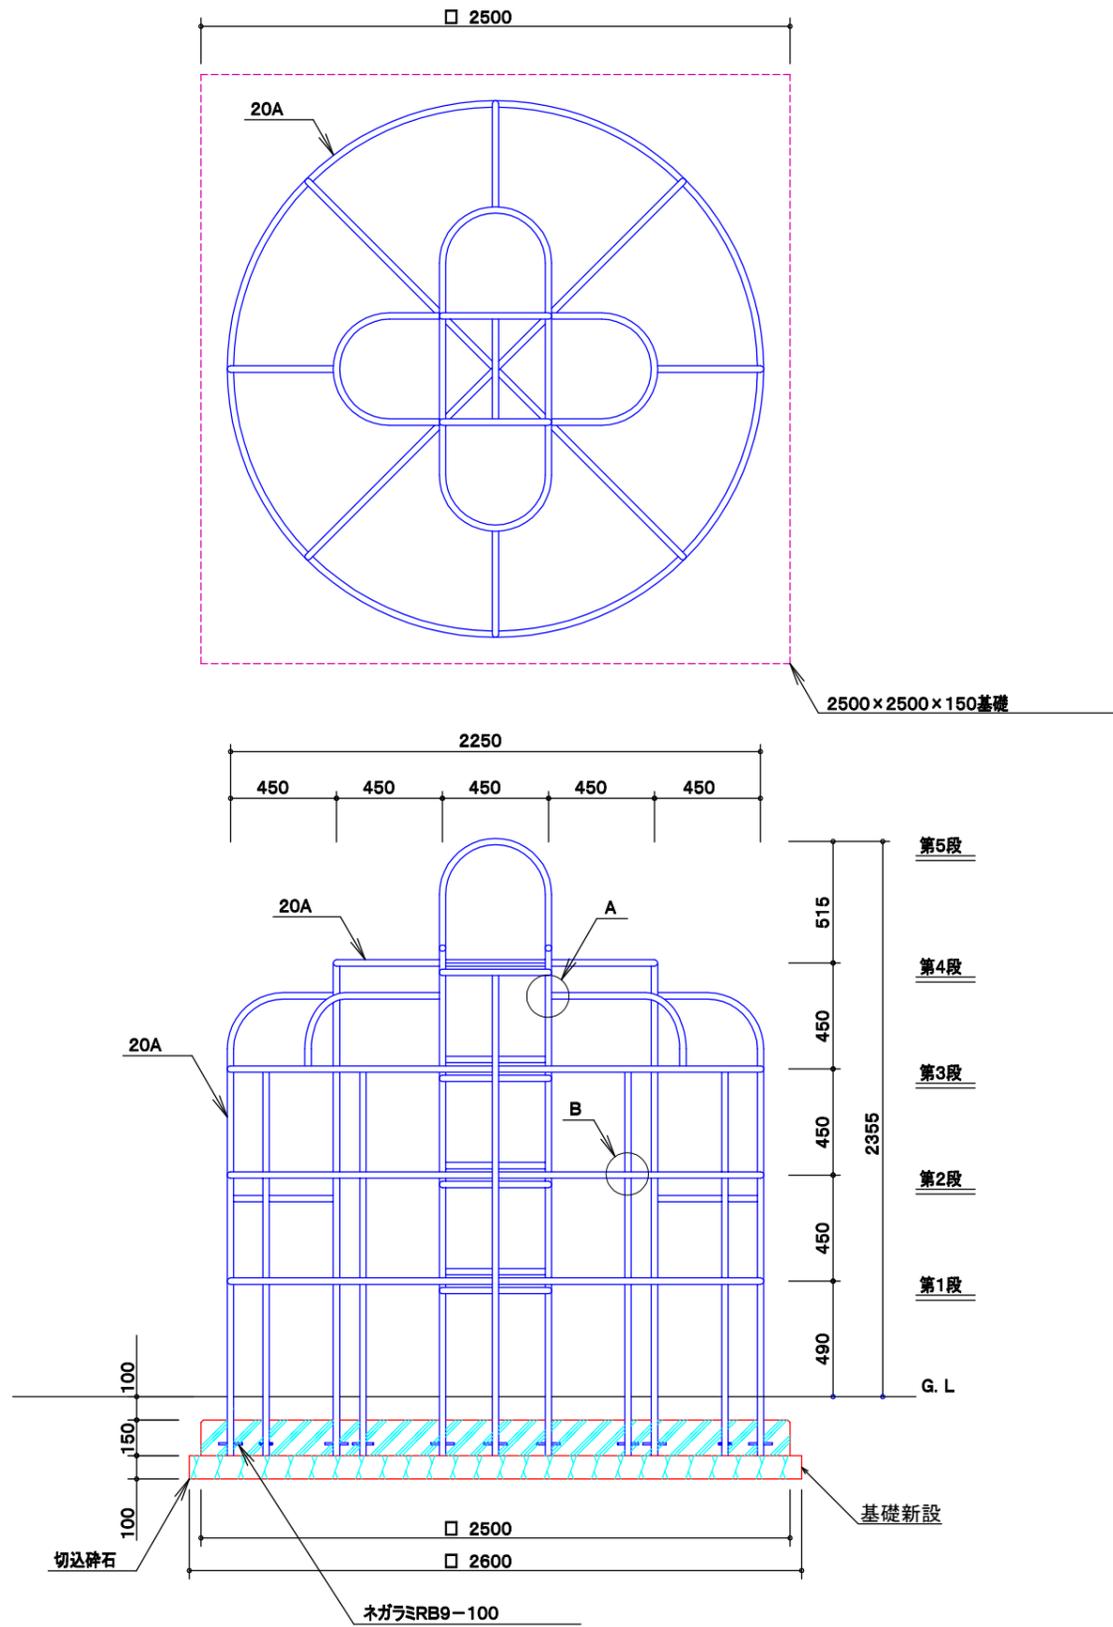

<参考図>

製品仕様	ポルト・ナットは、電気亜鉛メッキ処理とする。				主要鋼管	20A	外径27.2	肉厚 2.3	JISG3444	品名	5段サーキュラーキャッスル		
	図番	JG-02Y				図番	JG-02Y						
	尺度	1/30	作図日			尺度	1/30	作図日					

工事名	市内公立保育所(園) 遊具移設工事		
図面名	ジャングルジム構造図(再利用品)		
年月日			
尺度	1:30	図面番号	6
会社名			
事業(部)所名	伊賀市 建設部 都市計画課		