



# ラバークッションマット S=1:10

[AO-9115]

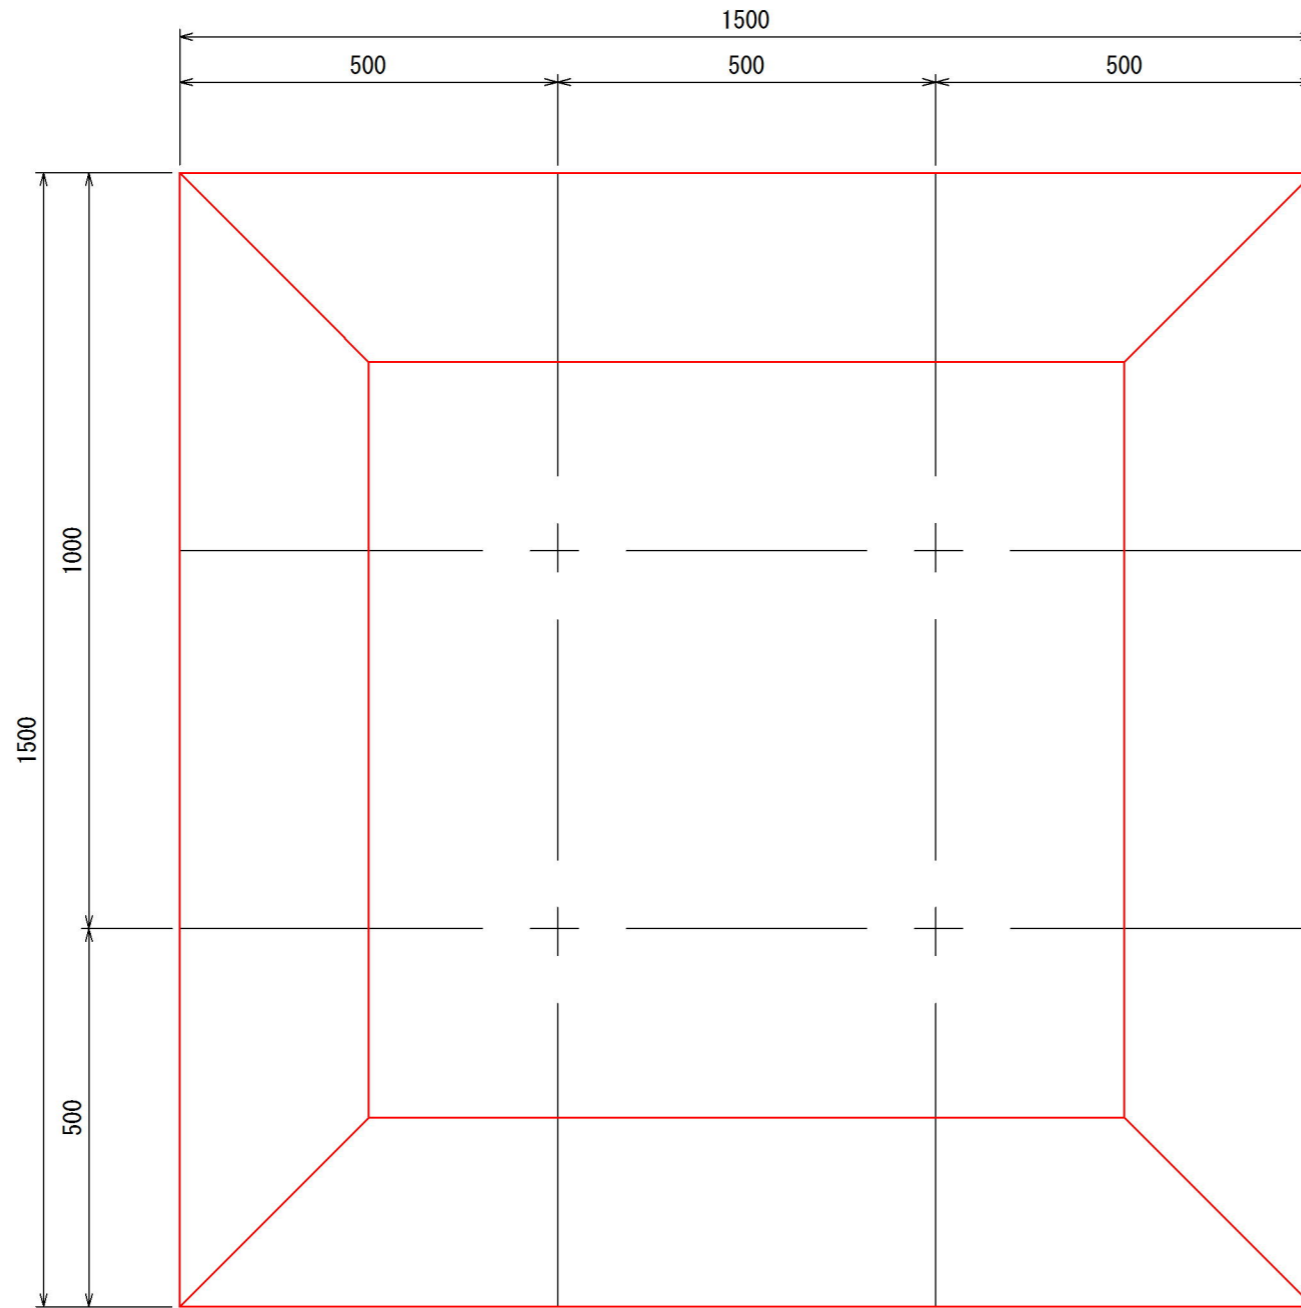

- カラーは、メーカー標準色とする。
- (一社)日本公園施設業協会、SPLマーク表示認定製品とする。
- (一社)日本公園施設業協会、団体賠償責任保険に加入した製品とする。
- 内田工業(株)製品または同等以上とする。

平面図

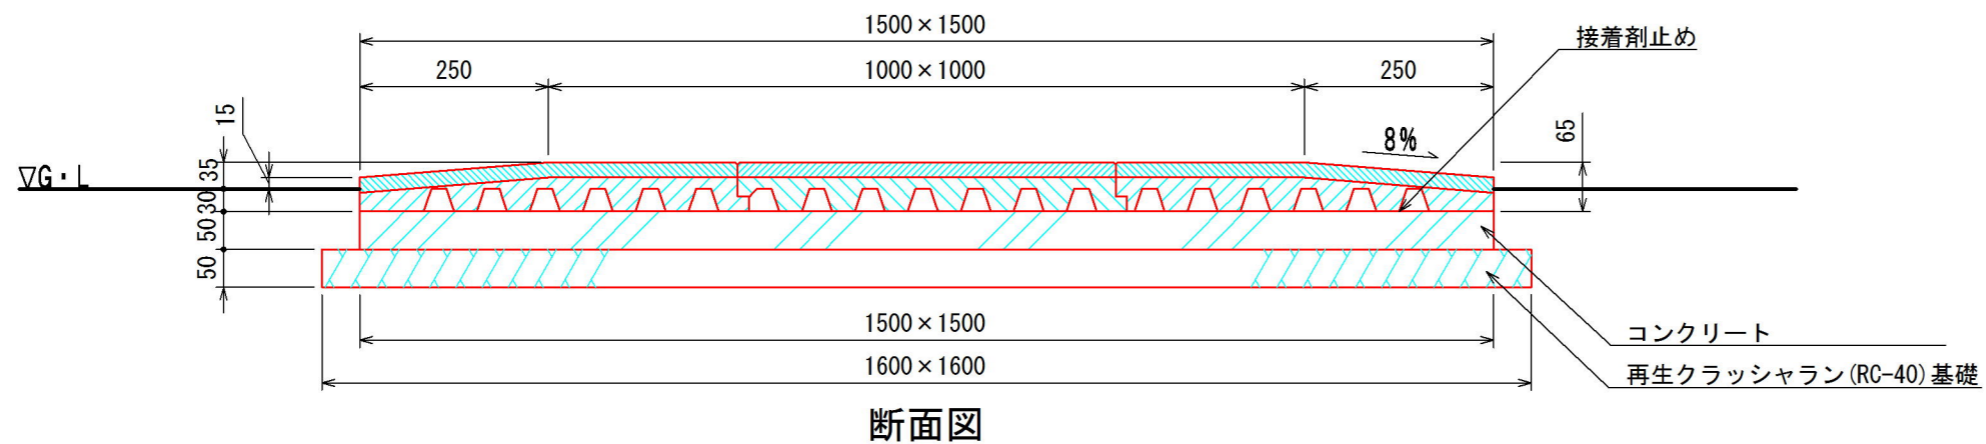

工事名	公園施設長寿命化対策支援事業 上野南公園 遊具改修工事		
図面名	ラバークッションマット構造図		
年月日			
尺度	1:10	図面番号	2
会社名			
事業(務)所名	伊賀市 建設部 都市計画課		