



平面図 S=1/2000



標準断面図 S=1/100

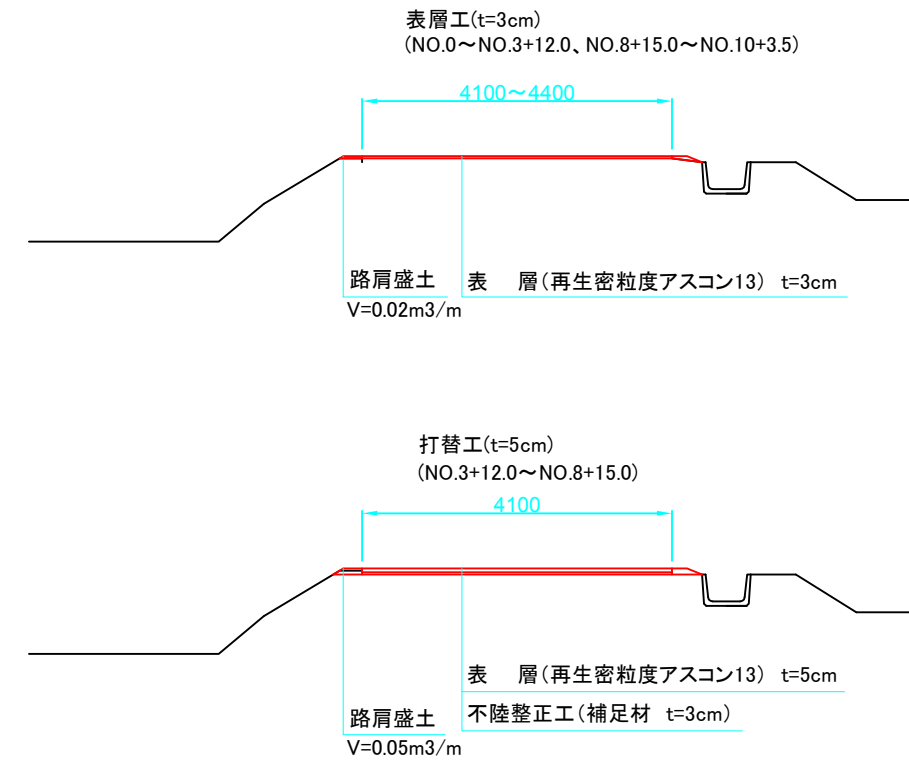

展開図 S=1/500

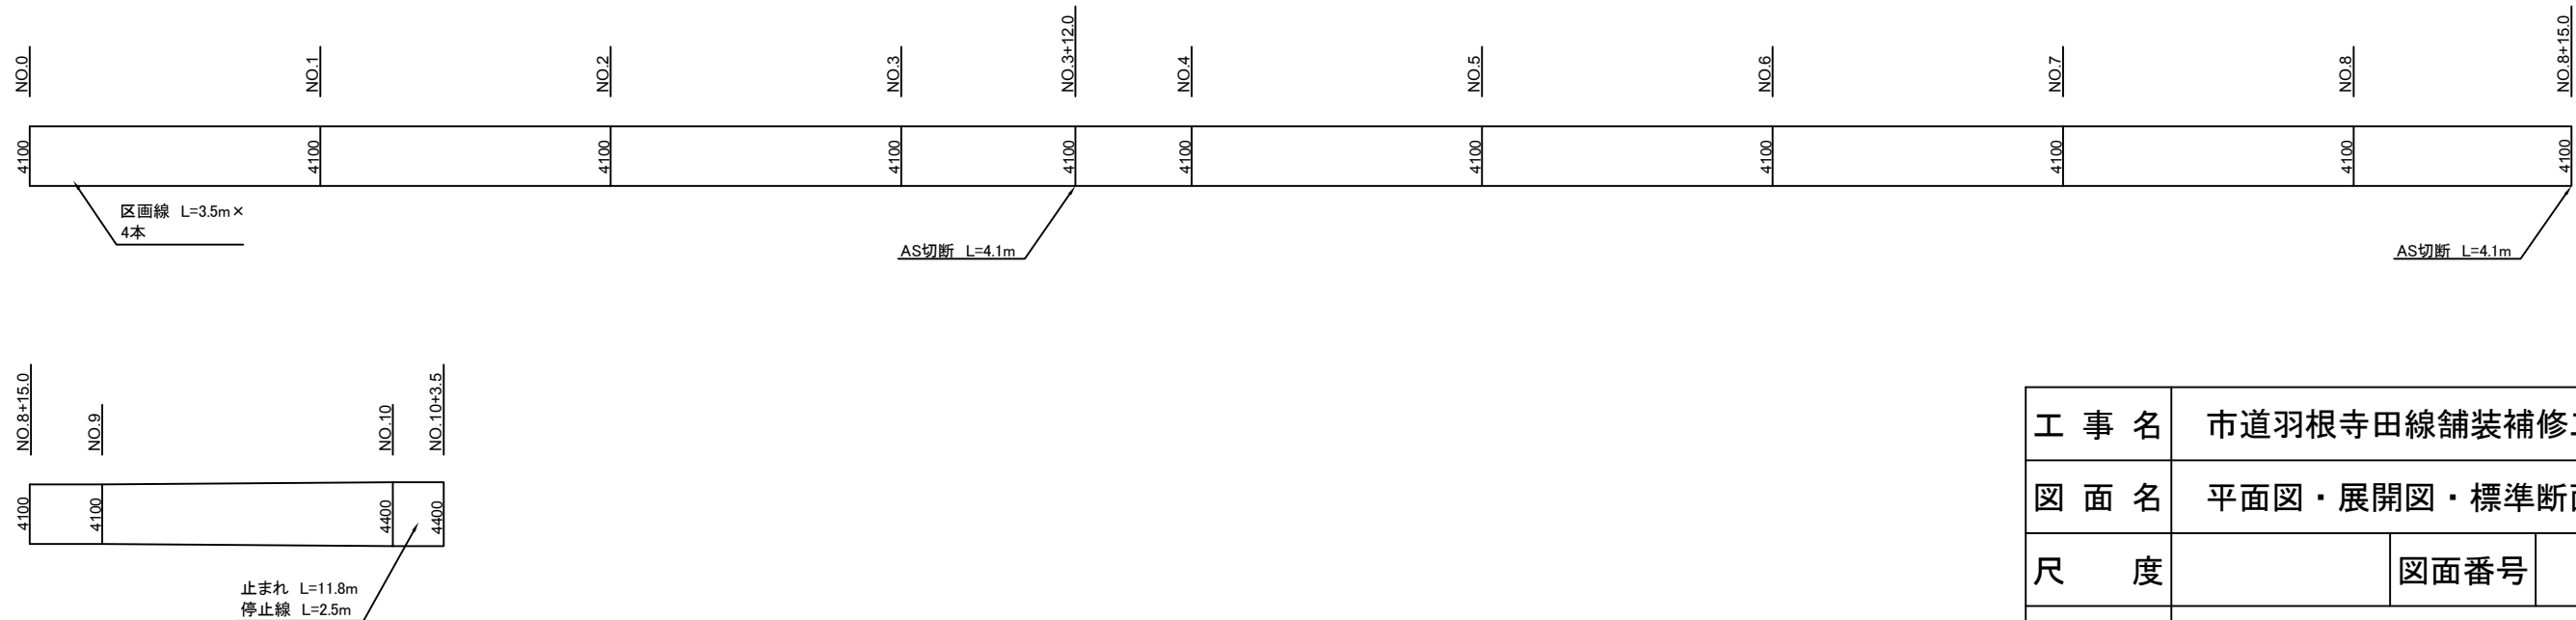

工事名	市道羽根寺田線舗装補修工事		
図面名	平面図・展開図・標準断面図		
尺度		図面番号	1
発注者	伊賀市建設部建設1課		