（別紙-1）

- Ⓐ 現場打ちコンクリート側溝（w300×h350～700）
- Ⓑ 現場打ちコンクリート桝　（□450×h800）
- Ⓒ 可変コンクリート側溝　（w300×h800）
- Ⓓ コンクリート雨水桝　（□450×h800）
- Ⓔ 排水用塩ビ管　（φ250）
- Ⓕ コンクリート雨水桝　（□600×h600）

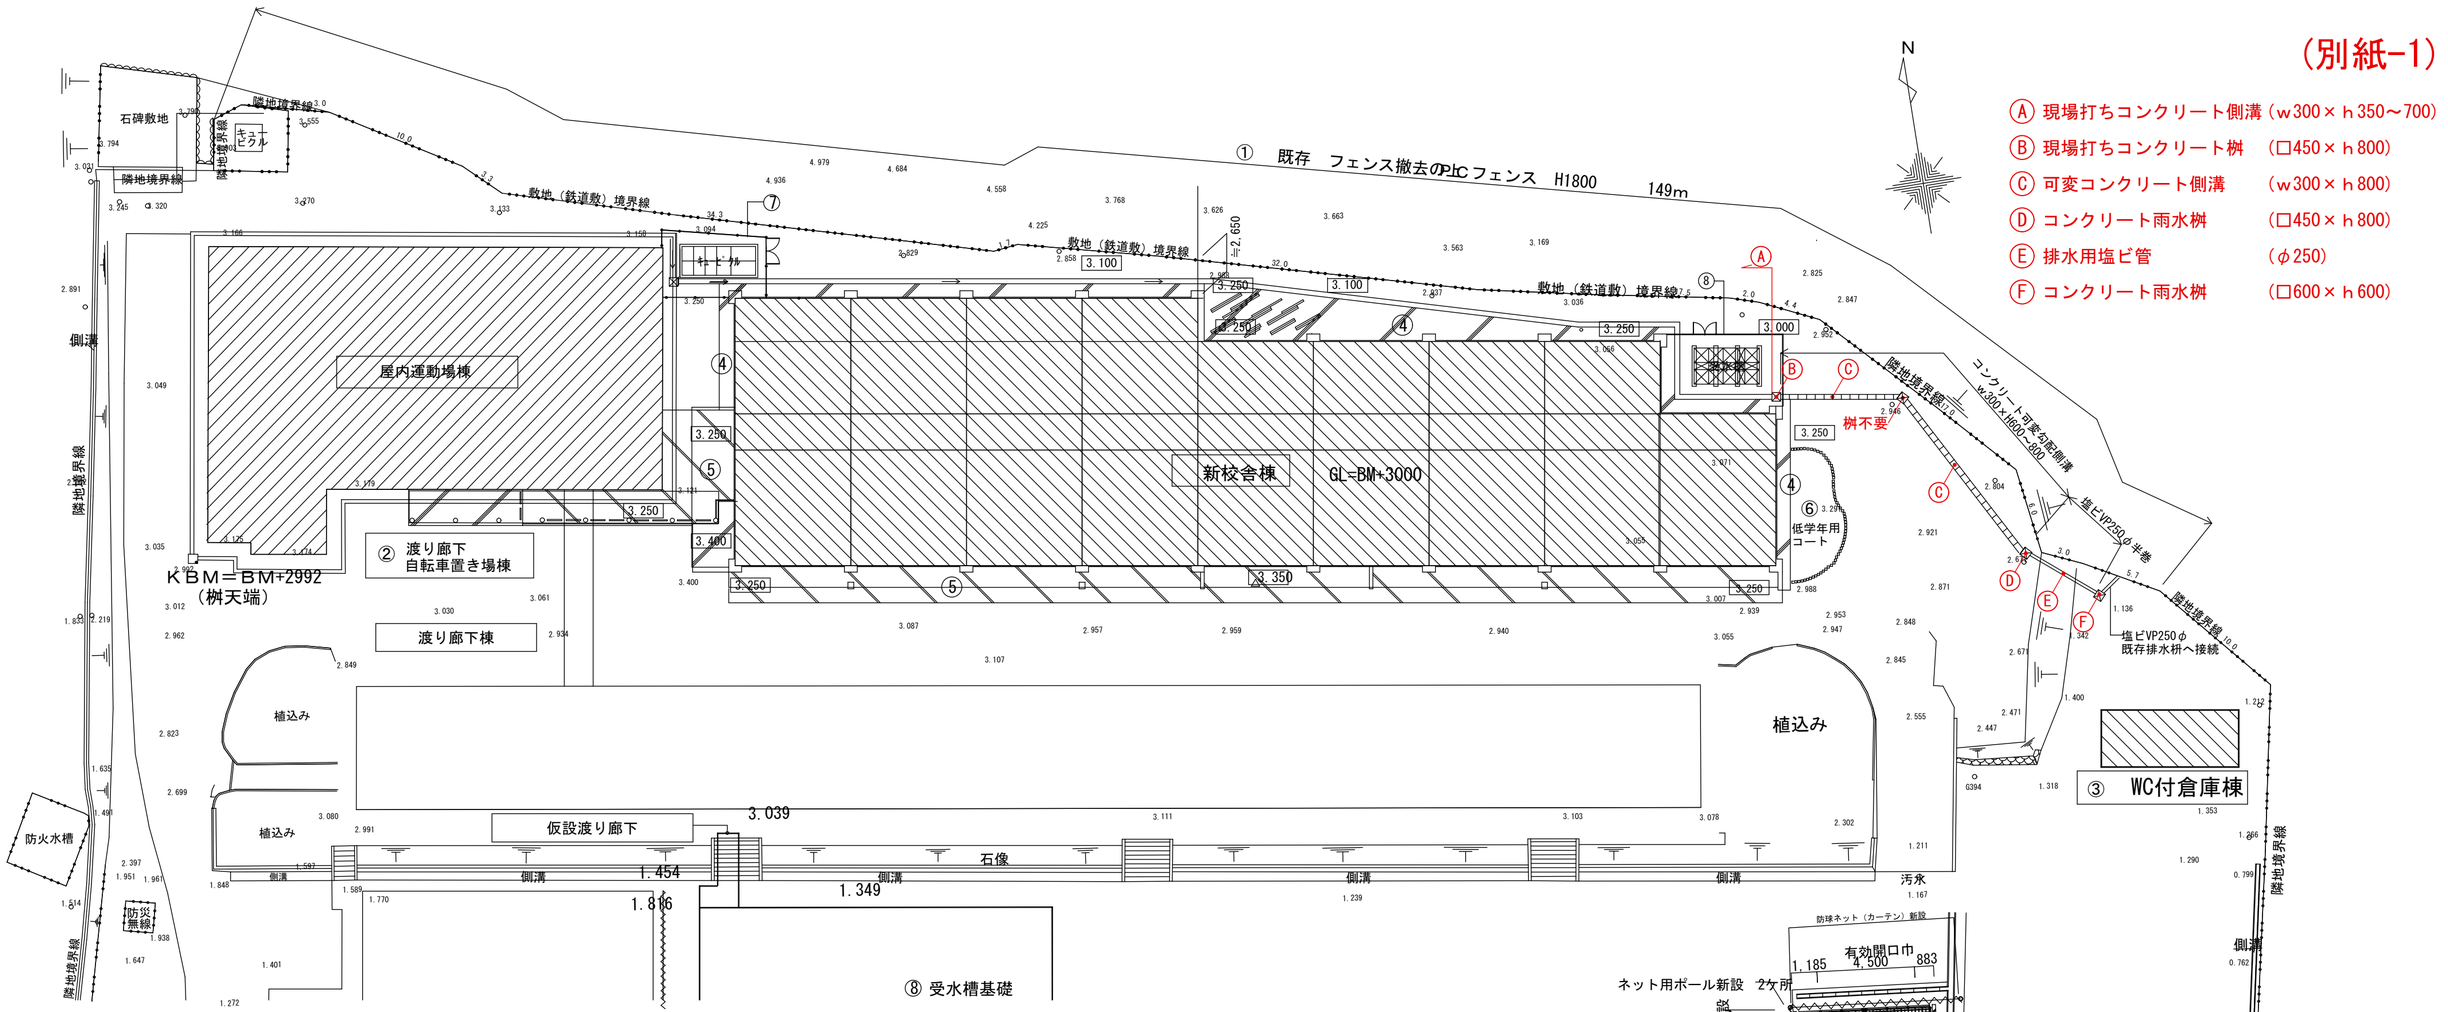

建築外構の範囲・リスト		
①	ＰＣフェンスH1500　敷設 基礎共	140m
②	渡り廊下・自転車置場新設 21.0m×2.0m	1棟
③	WC付き倉庫	1棟
④	土間コンクリート t150	
⑤	透水性ポーラスコンクリート舗装 表層ｔ10　基層ｔ70	
⑥	低学年用コート 縁　ｲﾝﾀｰﾛｯｷﾝｸﾞ ｔ60 ｺｰﾄ内砕石ｔ200、細砂ｔ300	27.83㎡
⑦	機械基礎+ＰＣフェンスH1800 ｷｭｰﾋﾞｸﾙ廻	1箇所
⑧	機械基礎+ＰＣフェンスH1800 受水槽廻	1箇所
⑨	既存保管　延石敷　w150～w200 L＝1.0m前後	46m
⑩	東門完成時復旧工事	1箇所

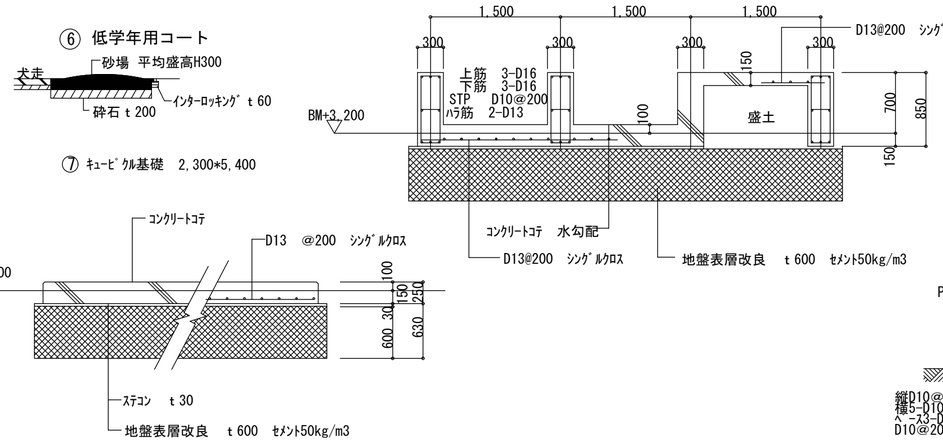

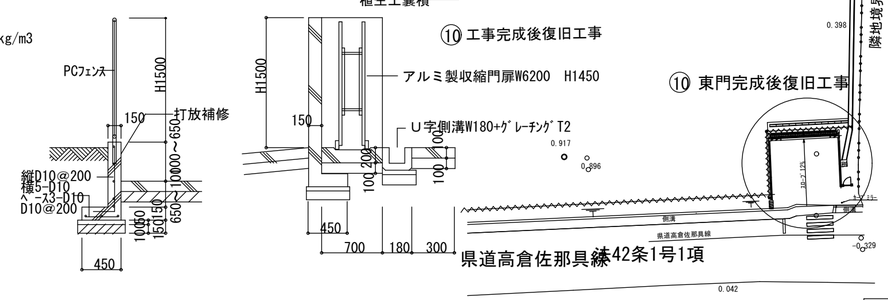

外構図　S=1/300

TITLE	ARTICLE	REVISION			管理建築士	DESIGNER		NAME	DATE	SCALE	DRAWING NO
（仮称）　長田・新居小学校建設工事（建築主体工事）								外構図	2017.06	S=1/300(A2)	A－115
ORIGINAL NO											