




TITLE	ARTICLE	REVISION	管理建築士	DESIGNER	NAME	DATE	SCALE	DRAWING NO
(仮称)長田・新居小学校建設工事(建築主体工事)						2017.06	(A2) 1/100	A-55
ORIGINAL NO					1階 展開図 1			

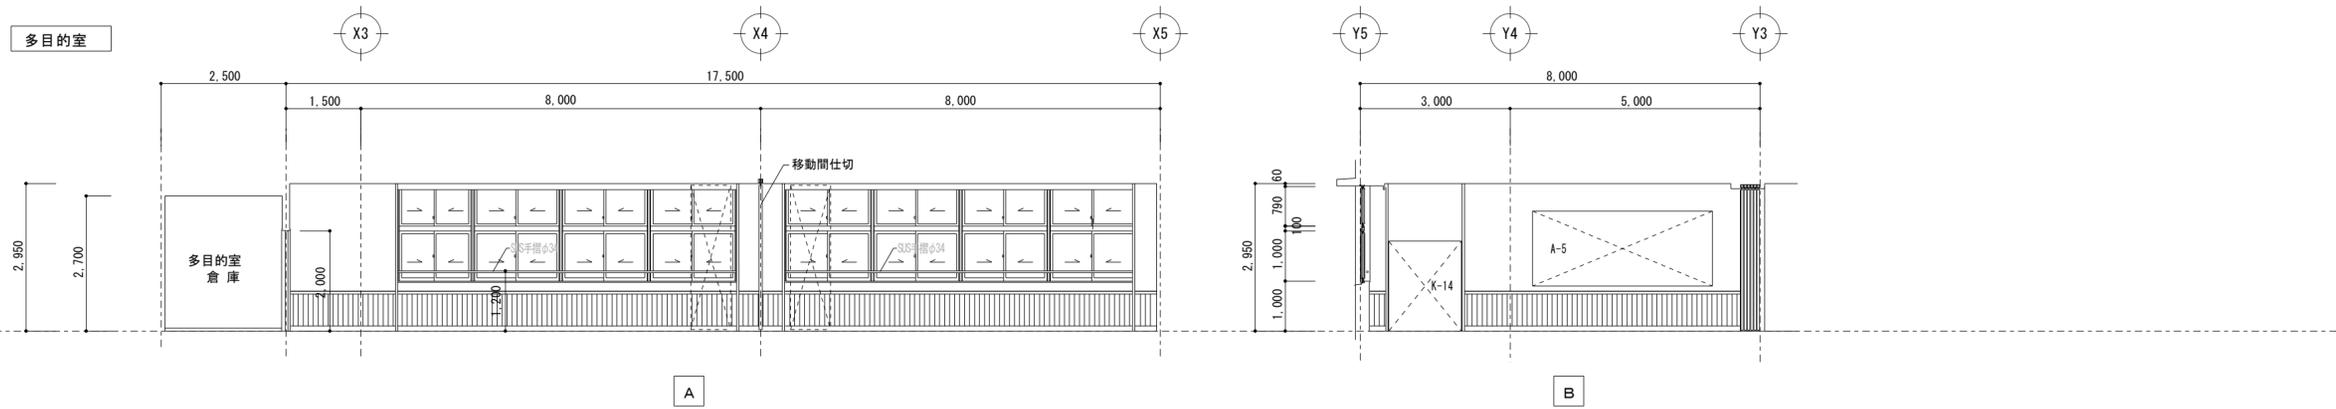


多目的室	
床	鋼製床組/上、700合板(t=12mm)+700合板(t=15mm)
巾木	木製巾木(杉) H=100
壁	腰:GB-R t=12.5 捨張りの上 杉小巾板(t=12mm)本実目透張 OSCL GB-R t=12.5 寒冷紗パテしごき EP塗
天井	GB-R t=9.5捨張りの上 DR t=12 張り
備考	移動間仕切、窓用手摺 スクリーン、白板、掲示板、レースカーテン 暗幕カーテン、木製カーテンボックス、ステンレスカーテンレール(W)

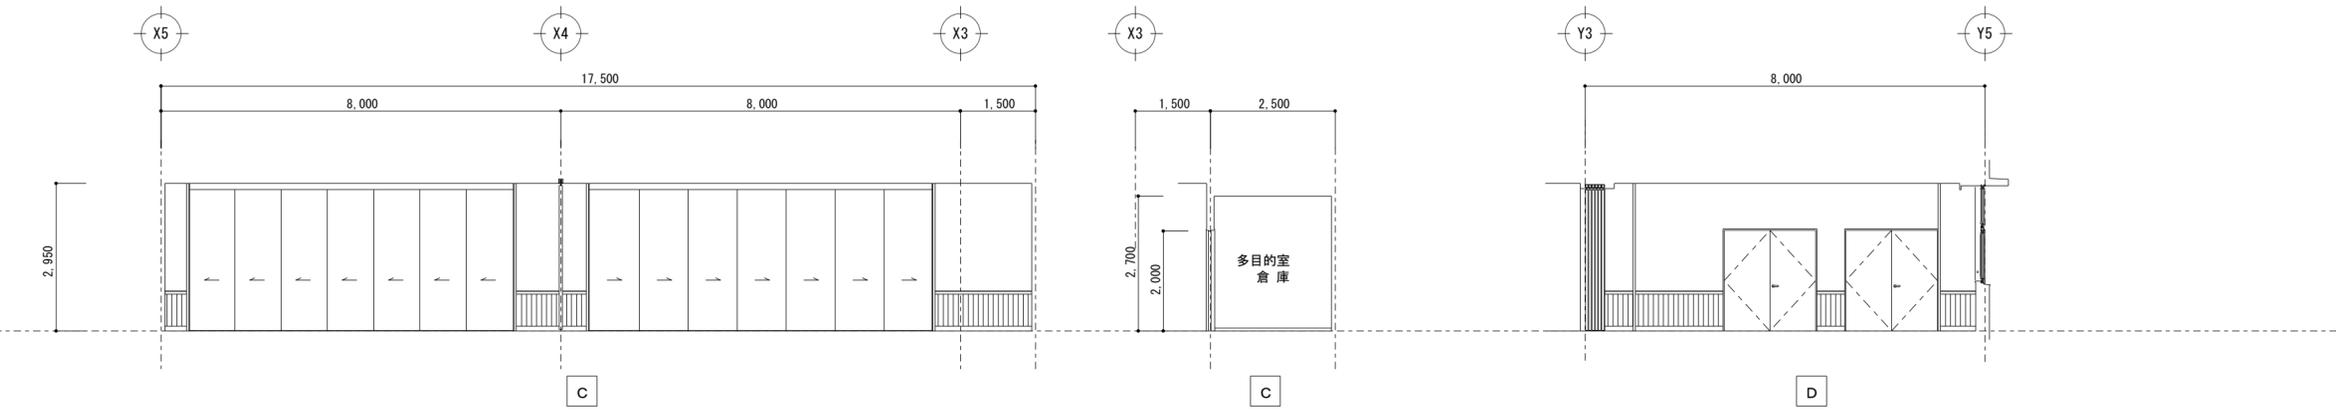

倉庫(多目的室)	
床	鋼製床組/上、700合板(t=12mm)二重張り+ビニル床シート t=2.0
巾木	ビニル巾木 H=60
壁	GB-R t=12.5張り EP塗
天井	GB-D t=9.5張り
備考	

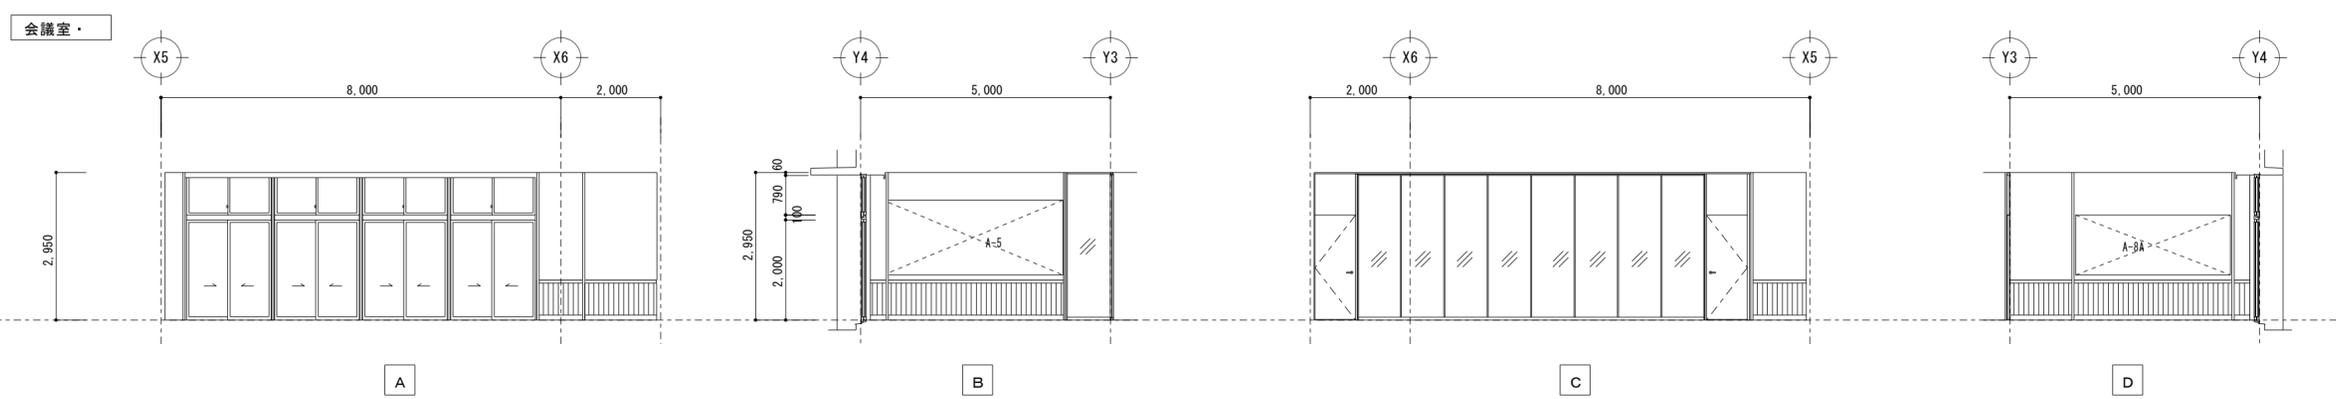


会議室	
床	鋼製床組/上、700合板(t=12mm)+700合板(t=15mm)
巾木	木製巾木(杉) H=100
壁	腰:GB-R t=12.5 捨張りの上 杉小巾板(t=12mm)本実目透張 OSCL GB-R t=12.5 寒冷紗パテしごき EP塗
天井	GB-R t=9.5捨張りの上 DR t=12 張り
備考	白板、掲示板、レースカーテン、暗幕カーテン 木製カーテンボックス、ステンレスカーテンレール(W)

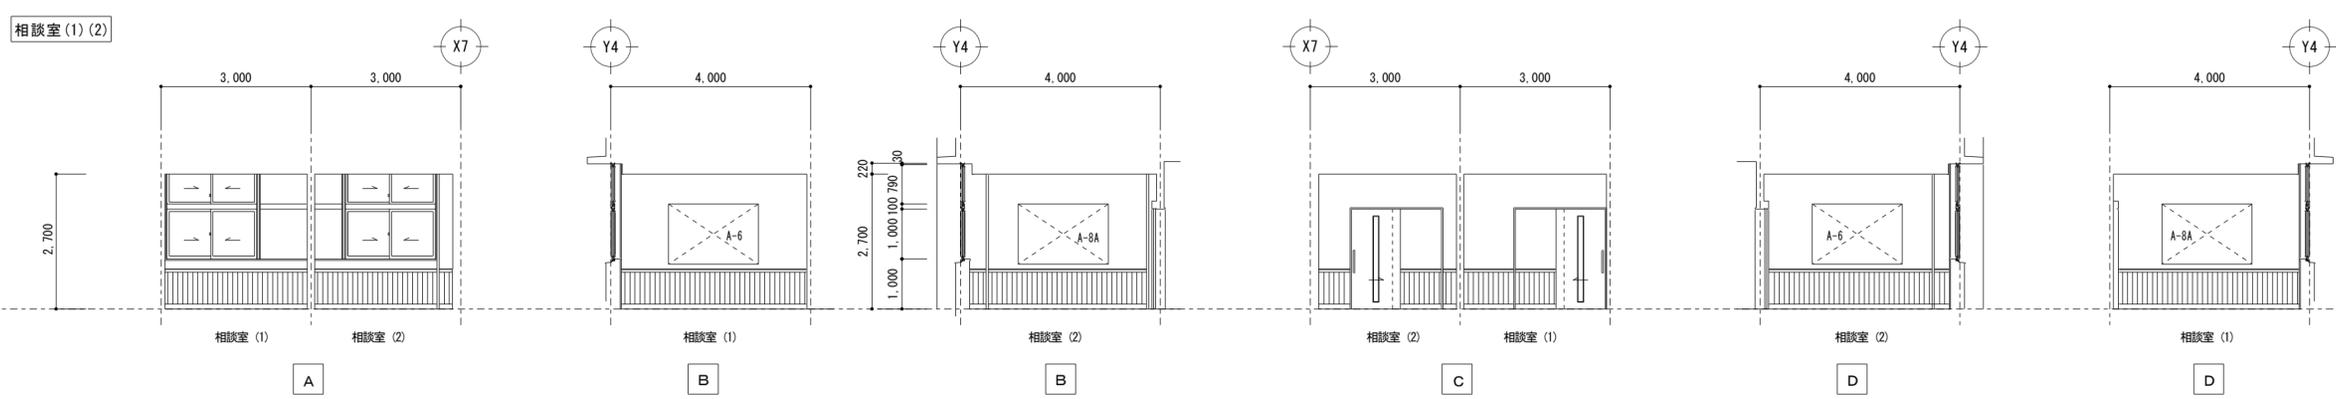


相談室(1)(2)	
床	鋼製床組/上、700合板(t=12mm)+700合板(t=15mm)
巾木	木製巾木(杉) H=100
壁	腰:GB-R t=12.5 捨張りの上 杉小巾板(t=12mm)本実目透張 OSCL GB-R t=12.5 寒冷紗パテしごき EP塗
天井	GB-R t=9.5捨張りの上 DR t=12張り
備考	白板、掲示板、レースカーテン、遮光カーテン 木製カーテンボックス、ステンレスカーテンレール(W)


TITLE (仮称)長田・新居小学校建設工事(建築主体工事)	ARTICLE	REVISION	管理建築士	DESIGNER	NAME	DATE 2017.06	SCALE (A2) 1/100	DRAWING NO A-56
ORIGINAL NO					1階 展開図 2			

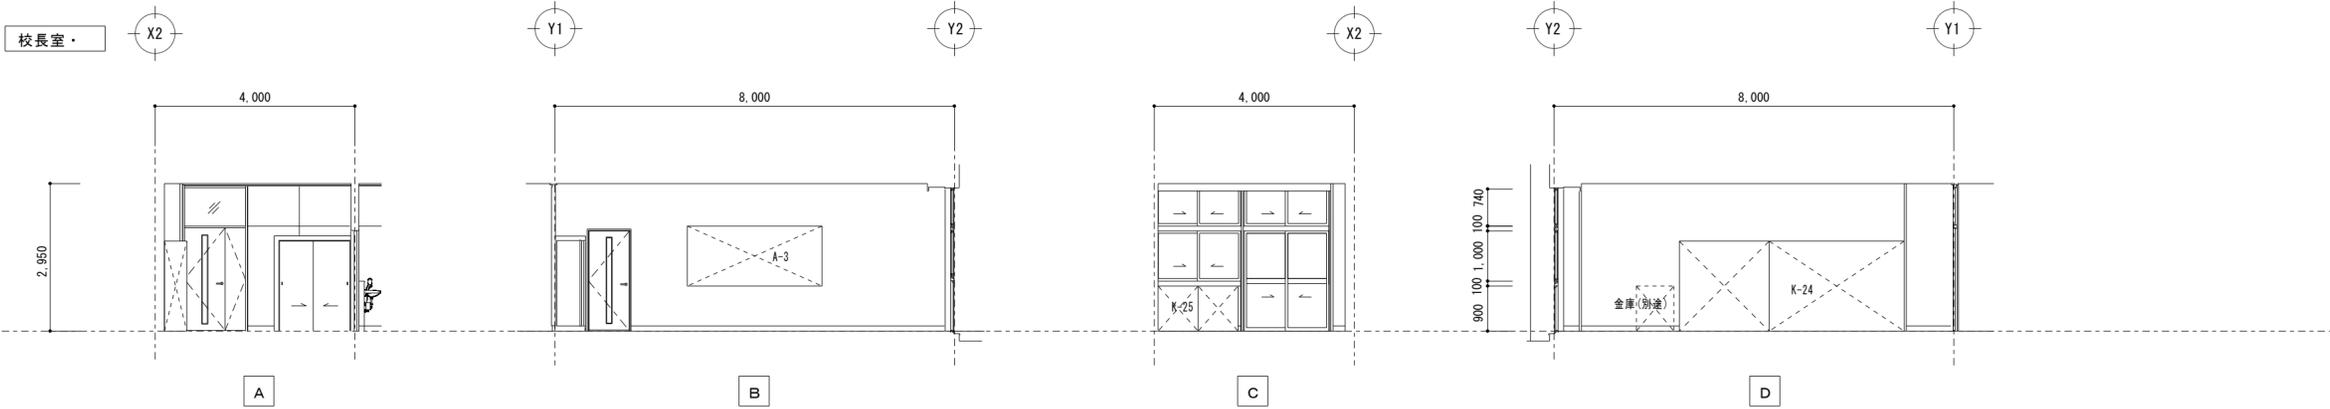


校長室・	
床	鋼製床組/上、ラワン合板 (t=12mm) + 70-リソグ合板 (t=15mm)
巾木	木製巾木 H=100
壁	GB-R t=12.5張り ビニルクロス貼
天井	GB-R t=9.5捨張りの上 DR t=12 張り
備考	収納家具、手洗い収納、金庫 (別途) レースカーテン、木製カーテンボックス、ステンレスカーテンレール (W) 遮光カーテン

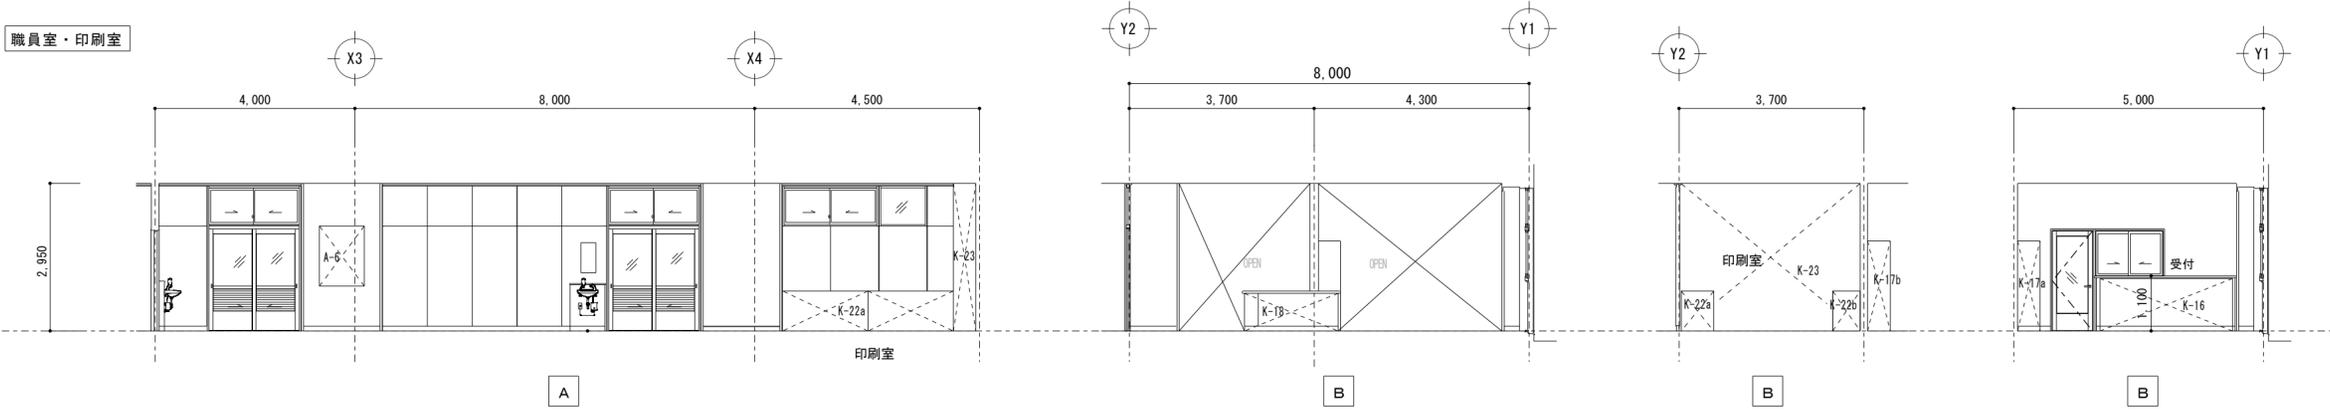

職員室・	
床	鋼製OA707システム 置敷木製カーペット t=6クッション付
巾木	木製巾木 H=100
壁	GB-R t=12.5張り ビニルクロス貼
天井	GB-D t=9.5張り
備考	収納家具 化粧鏡：2カ所 白板 (学年予定、行事予定)、手洗い：2カ所 遮光カーテン、木製カーテンボックス、ステンレスカーテンレール (W)

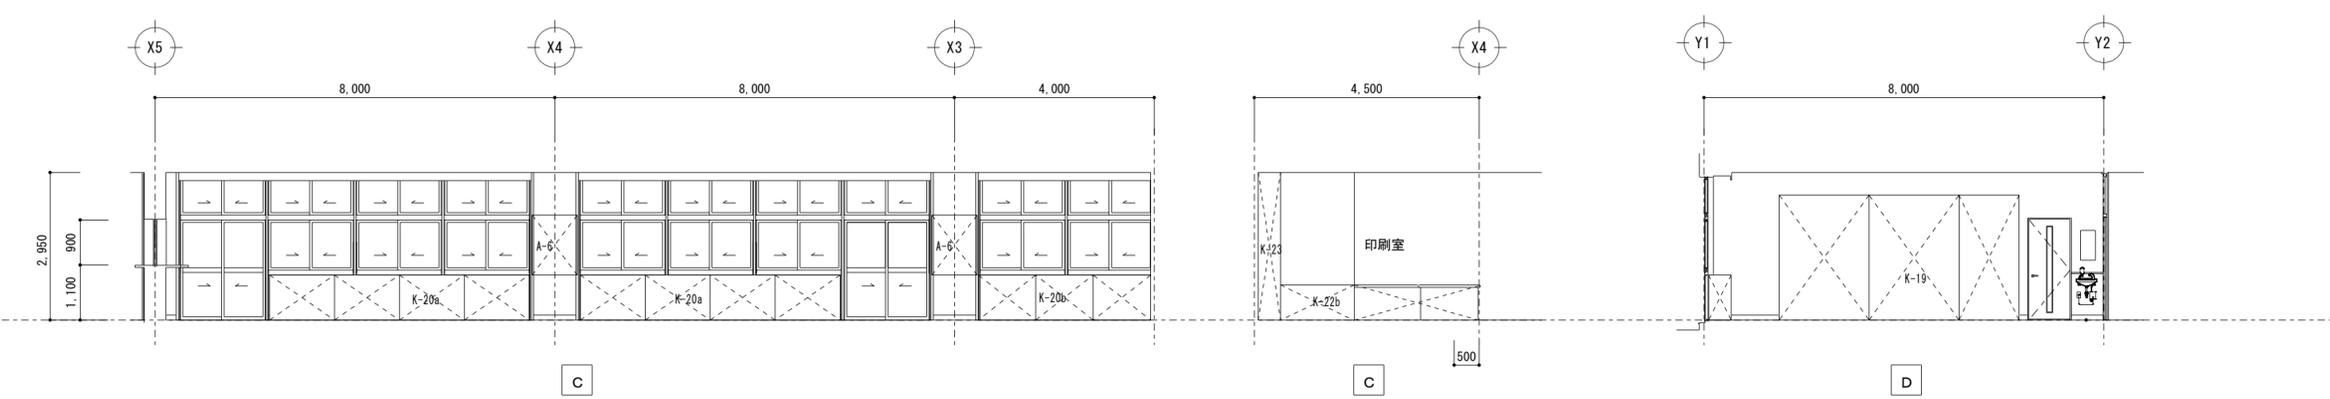


印刷室・	
床	鋼製OA707システム 置敷木製カーペット t=6クッション付
巾木	ビニル巾木 H=60
壁	GB-R t=12.5張り ビニルクロス貼
天井	GB-D t=9.5張り
備考	収納家具

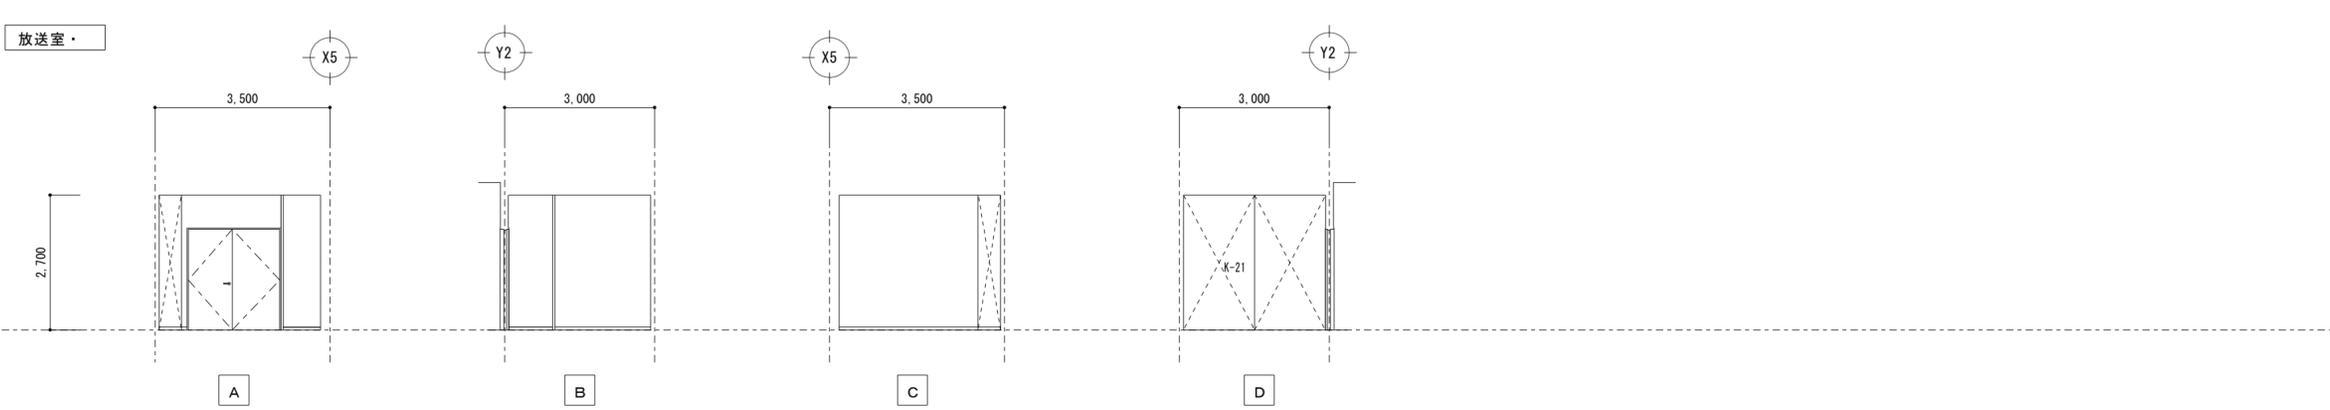


放送室・	
床	鋼製OA707システム 置敷木製カーペット t=6クッション付
巾木	ビニル巾木 H=60
壁	GB-R t=12.5張り ガラスカーテンボックス t=25 本実加工 表面 ガラスクロス貼
天井	GB-R t=12.5 ガラスカーテンボックス t=25 本実加工 表面 ガラスクロス貼
備考	収納家具


TITLE (仮称)長田・新居小学校建設工事 (建築主体工事)	ARTICLE	REVISION	管理建築士	DESIGNER	NAME	DATE	SCALE	DRAWING NO
ORIGINAL NO					1 階 展開図 3	2017. 06	(A 2) 1/100	A - 5 7

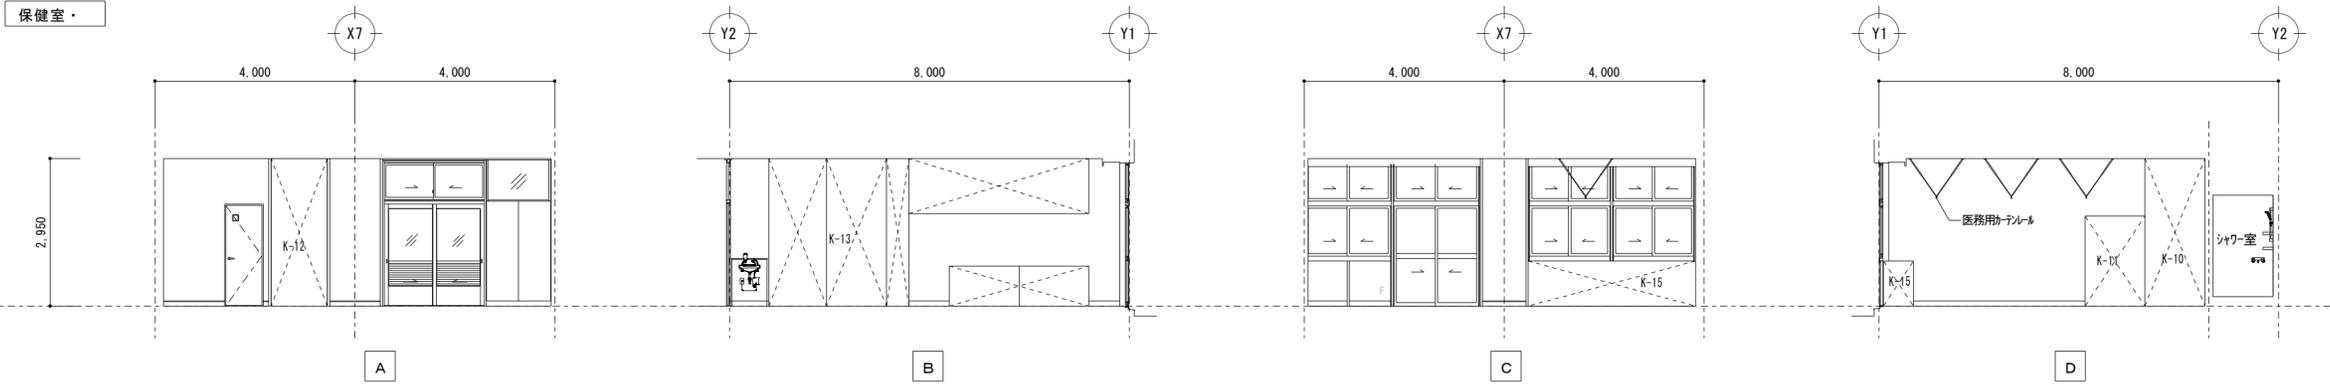


保健室・	
床	鋼製床組/上、ワラ合板(t=12mm)+ 70-リソグ合板(t=15mm)
巾木	木製巾木 H=100
壁	GB-R t=12.5張り 寒冷紗パテしごき EP塗 流し廻:FK目透貼 t=8張り EP塗
天井	GB-D t=9.5張り
備考	流し台、収納家具 間仕切カーテン、掲示板、レースカーテン、遮光カーテン 木製カーテンボックス、ステンレスカーテンレール(W)

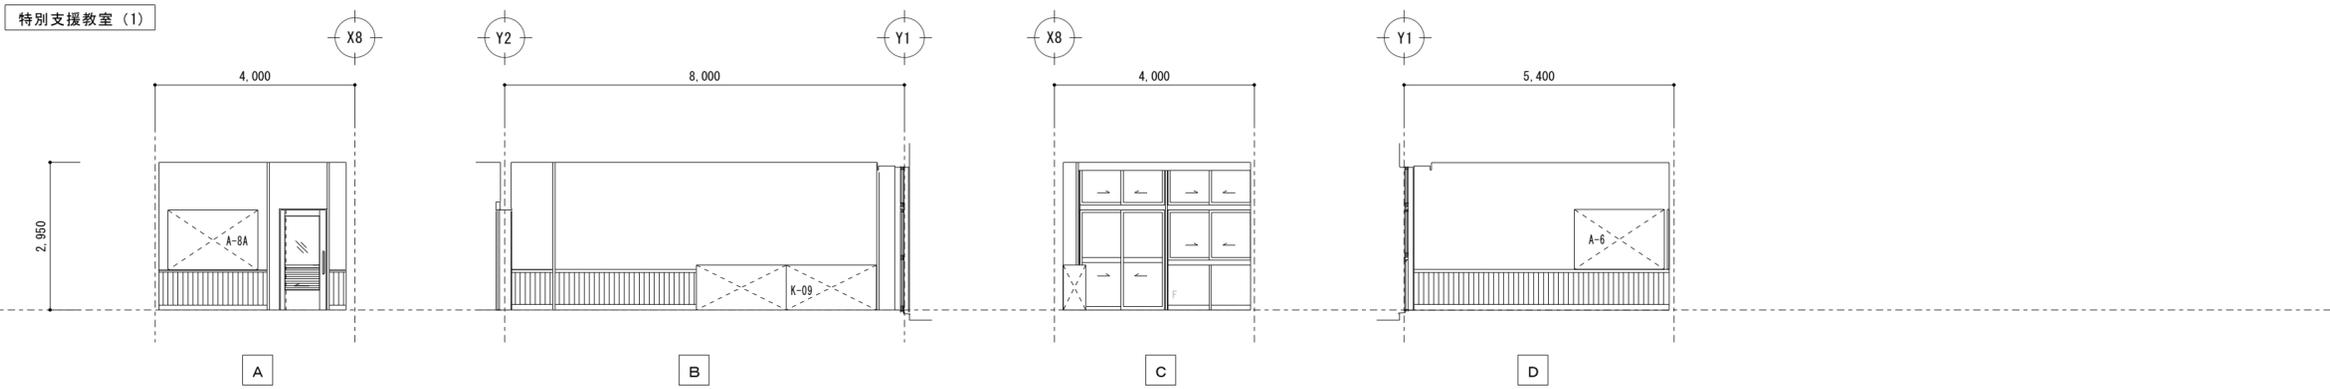

特別支援教室(1)	
床	鋼製床組/上、ワラ合板(t=12mm)+ 70-リソグ合板(t=15mm)
巾木	木製巾木(杉) H=100
壁	腰:GB-R t=12.5 捨張りの上 杉小巾板(t=12mm)本実目透張 OSCL GB-R t=12.5 寒冷紗パテしごき EP塗
天井	GB-D t=9.5張り
備考	収納家具 白板、掲示板、レースカーテン、遮光カーテン 木製カーテンボックス、ステンレスカーテンレール(W)

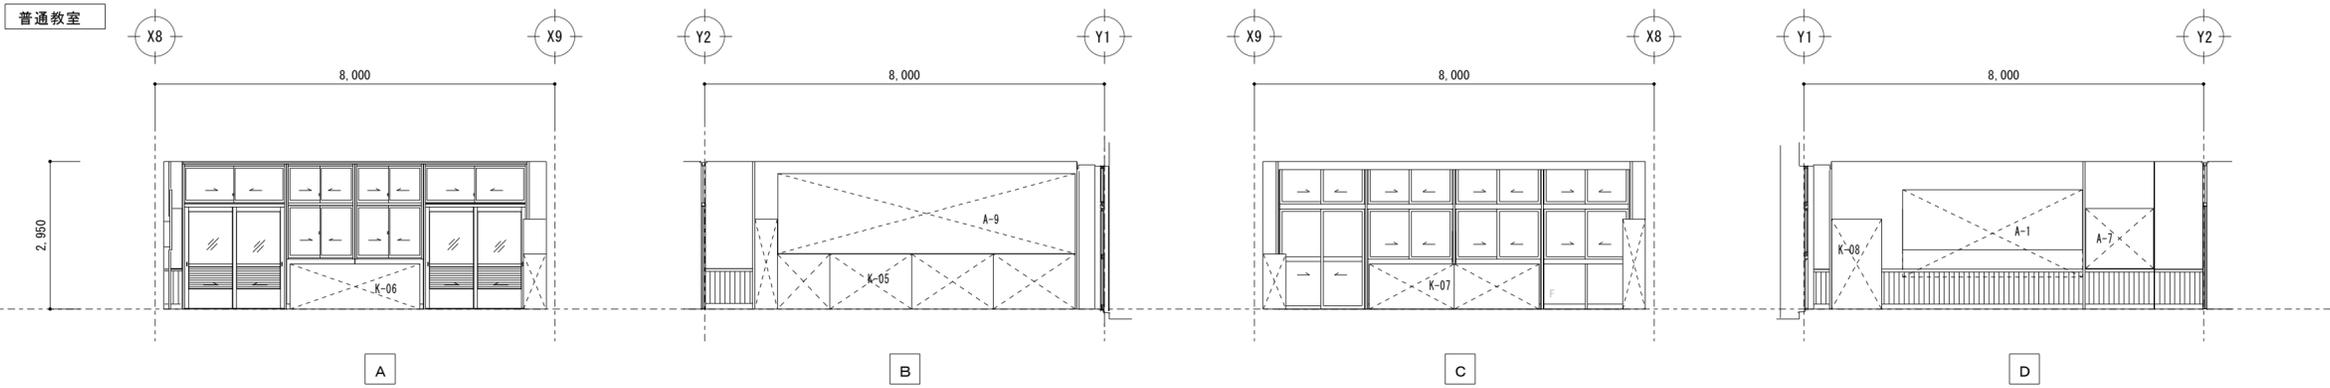


普通教室・	
床	鋼製床組/上、ワラ合板(t=12mm)+ 70-リソグ合板(t=15mm)
巾木	木製巾木(杉) H=100
壁	腰:GB-R t=12.5 捨張りの上 杉小巾板(t=12mm)本実目透張 OSCL GB-R t=12.5 寒冷紗パテしごき EP塗
天井	GB-D t=9.5張り
備考	収納家具 白板、掲示板、遮光カーテン 木製カーテンボックス、ステンレスカーテンレール(W)

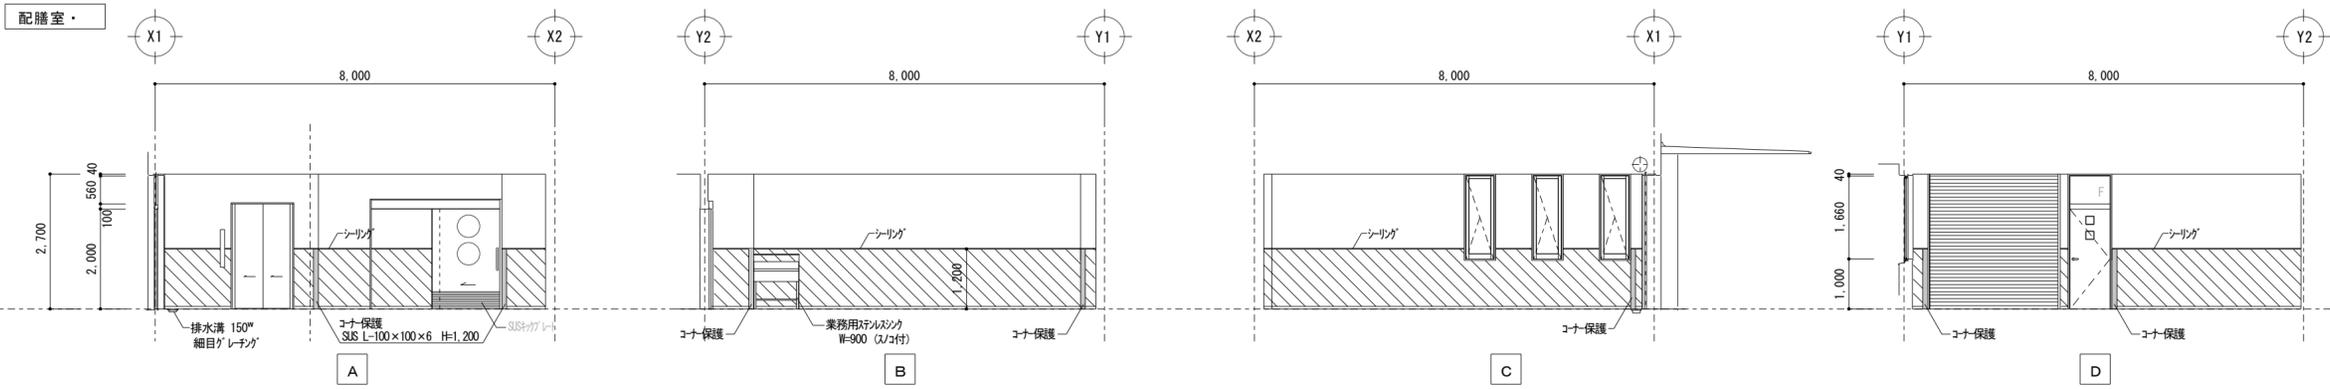

配膳室・	
床	木フロア/リソグ t=10 エポキシ系塗床
巾木	ビニル巾木 H=60
壁	腰:ワラ合板 t=12 下張りの上 ステンレス板 t=0.4 接着貼 (H=1,200) GB-R t=12.5 寒冷紗パテしごき EP塗
天井	FK t=6 目透貼 EP塗
備考	収納家具 床排水溝 W=150 ノンスリッパ 細目グレーチング ステンレス流し台 冷蔵庫

TITLE	ARTICLE	REVISION	管理建築士	DESIGNER	NAME	DATE	SCALE	DRAWING NO
(仮称)長田・新居小学校建設工事(建築主体工事)						2017.06	(A2) 1/100	A-58
ORIGINAL NO					1階 展開図 4			

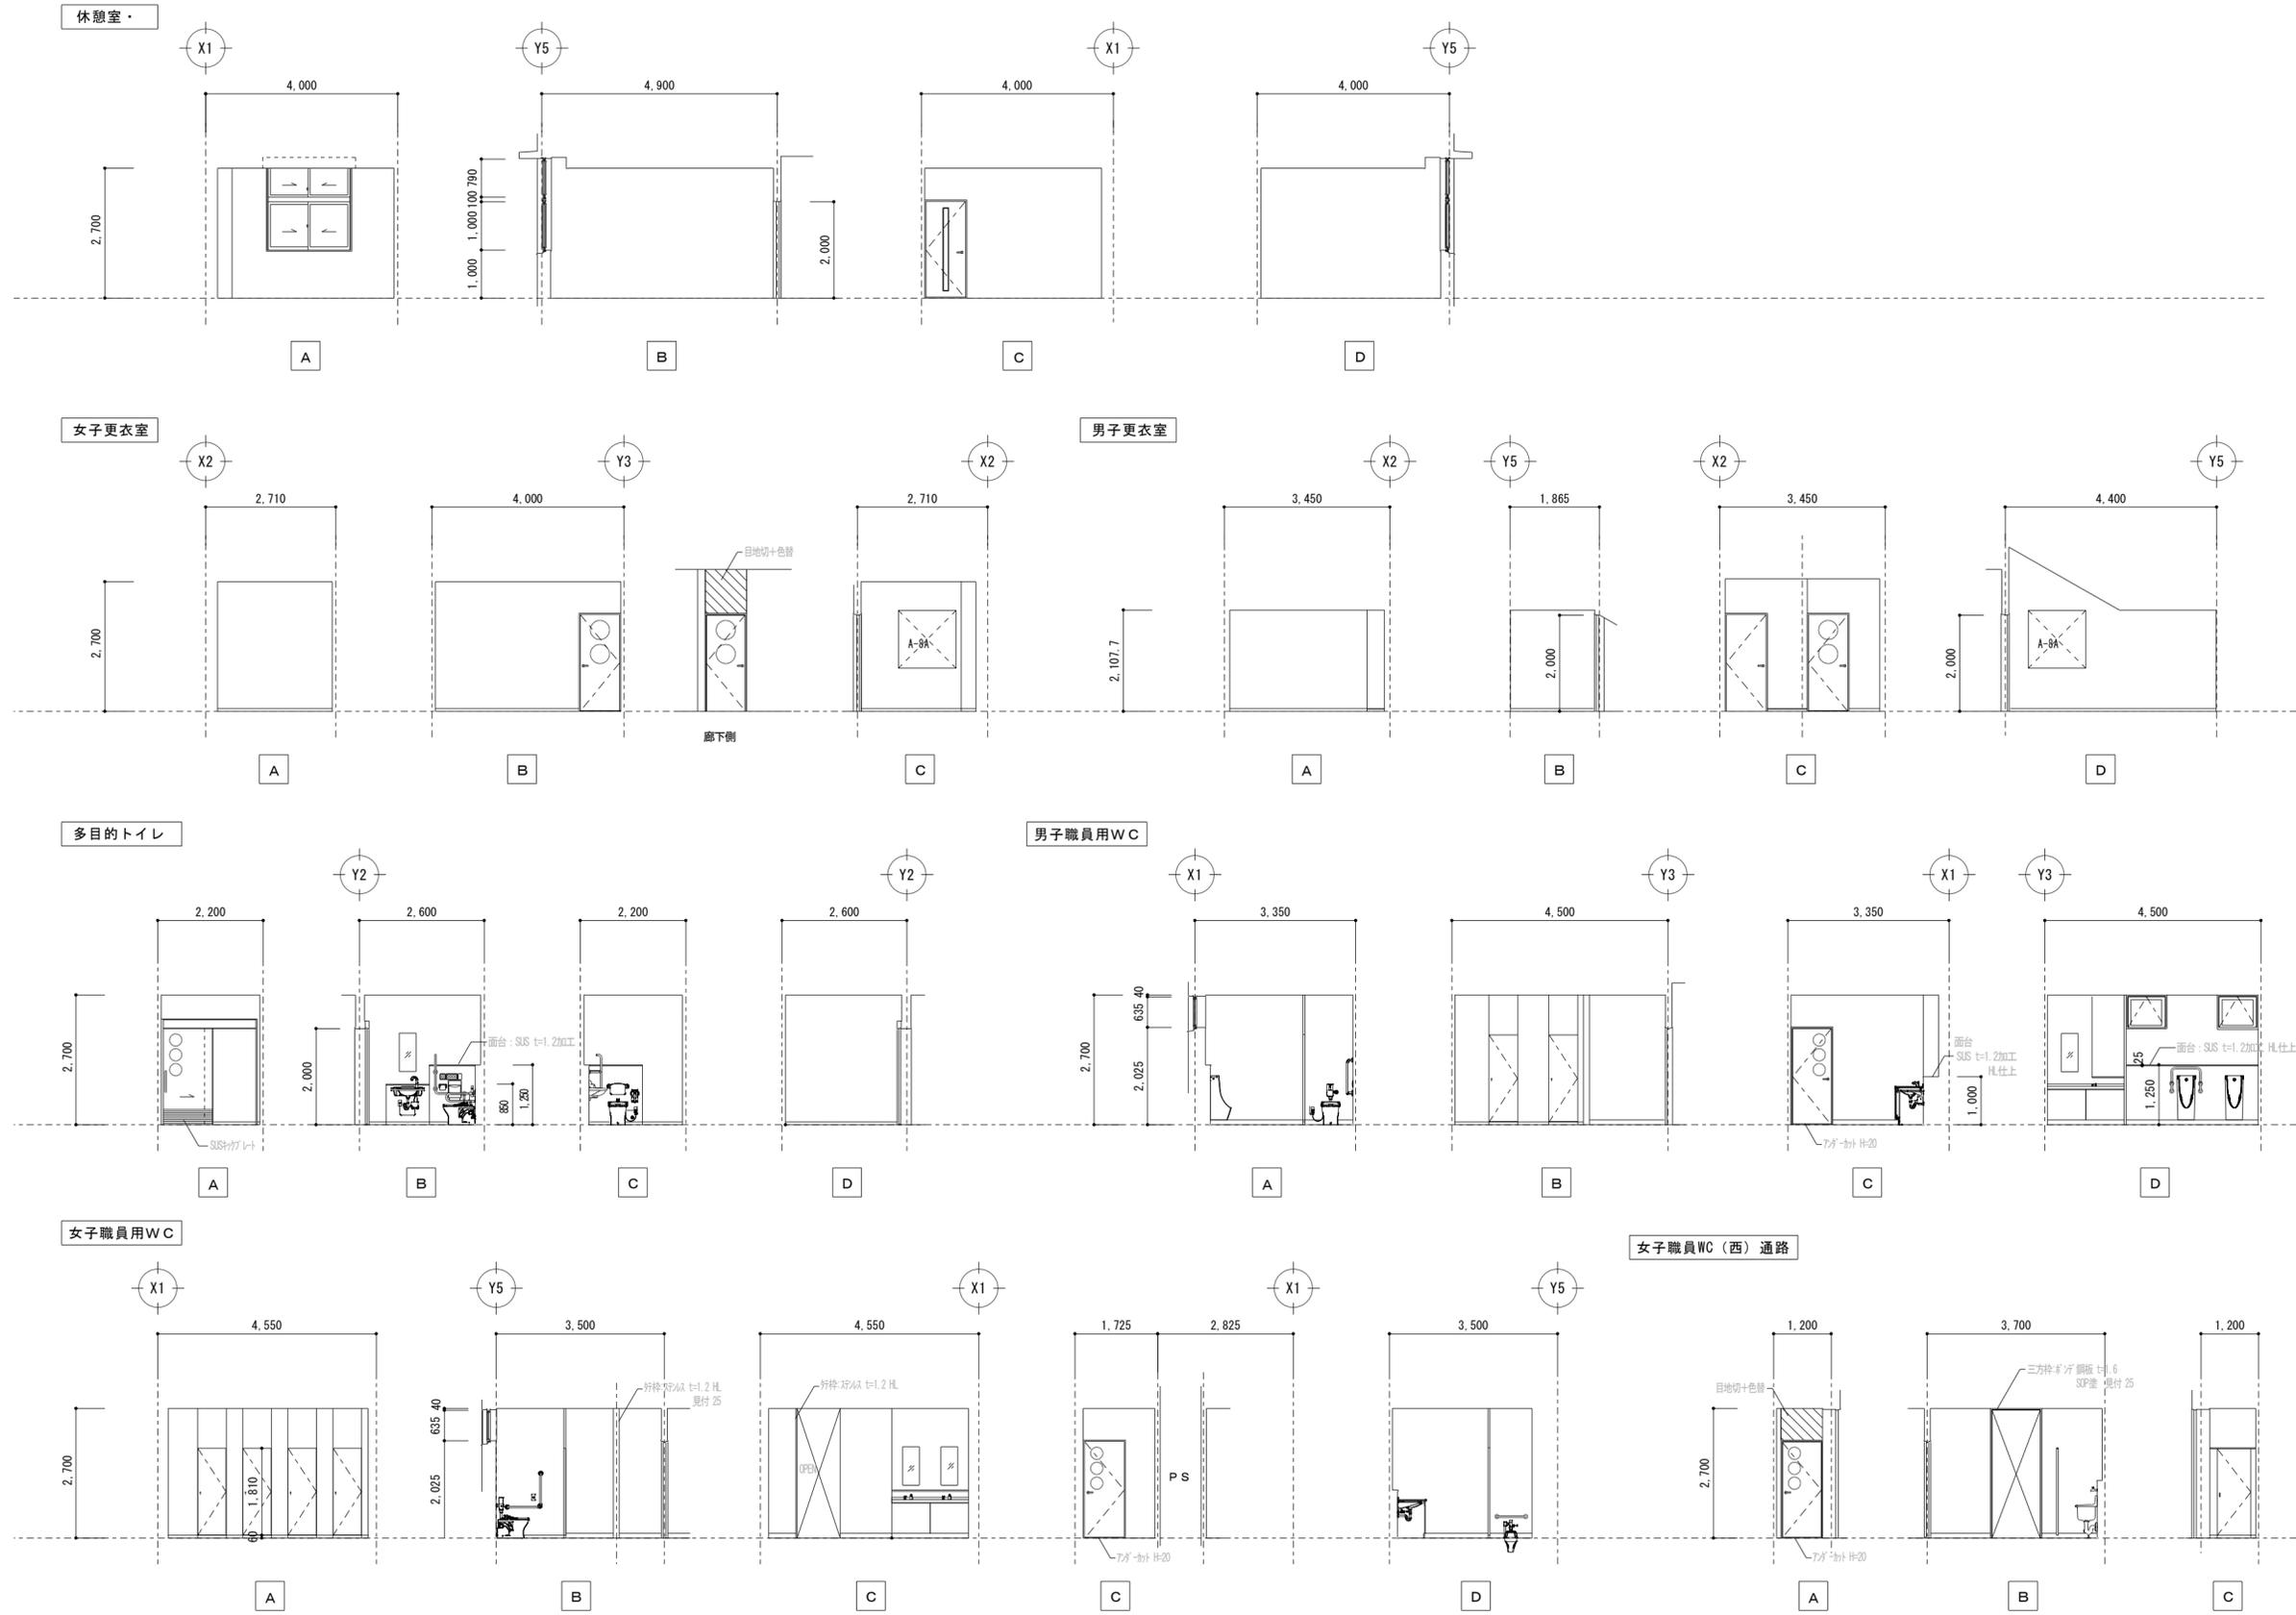

休憩室	
床	鋼製床組/上、フッ合板 t=12mm 下地 敷敷 t=55 踏込床 鋼製床組/上、フッ合板 (t=12mm) + 70-リング合板 (t=15mm)
巾木	畳寄せ
壁	GB-R t=12.5張り ビニルクロス貼
天井	GB-D t=9.5張り
備考	遮光カーテン 木製カーテンボックス、スリルスカーテンレール(W)

女子更衣室	
床	鋼製床組/上、フッ合板 (t=12mm) + 70-リング合板 (t=15mm)
巾木	ビニル巾木 H=60
壁	GB-R t=12.5張り ビニルクロス貼
天井	GB-D t=9.5張り
備考	間仕切カーテン

男子更衣室	
床	70-リング t=10 70-リング合板 (t=15mm)
巾木 壁 天井	女子更衣室仕上と同じ

多目的トイレ	
床	鋼製床組/上、フッ合板 (t=12mm) 下地 フッ合板 t=12 t=4床シート t=2.0
巾木	ビニル巾木 H=60
壁	FK t=8 下地 抗菌珪藻土化粧板 t=3
天井	FK t=6 目透貼 EP塗
備考	化粧鏡

男子職員、女子職員トイレ	
床	防水下地保護コンクリート t=100下地 磁器質タイル 100角 (女子WC通路床) 鋼製床組/上、フッ合板 (t=12mm) + 70-リング合板 (t=15mm)
巾木	ステンレス板 H.L.仕上 H=100
壁	FK t=8 下地 抗菌珪藻土化粧板 t=3
天井	FK t=6 目透貼 EP塗
備考	床排水溝 化粧カウンター 化粧鏡 汚垂石 (男子職員トイレ)

TITLE	ARTICLE	REVISION	管理建築士	DESIGNER	NAME	DATE	SCALE	DRAWING NO
(仮称)長田・新居小学校建設工事(建築主体工事)						2017.06	(A2) 1/100	A-59
ORIGINAL NO								