









部材記号	名称	部材	工事区分
k	揚重ビーム	H-125×125×6.5×9	建築工事

煙感知器施工例

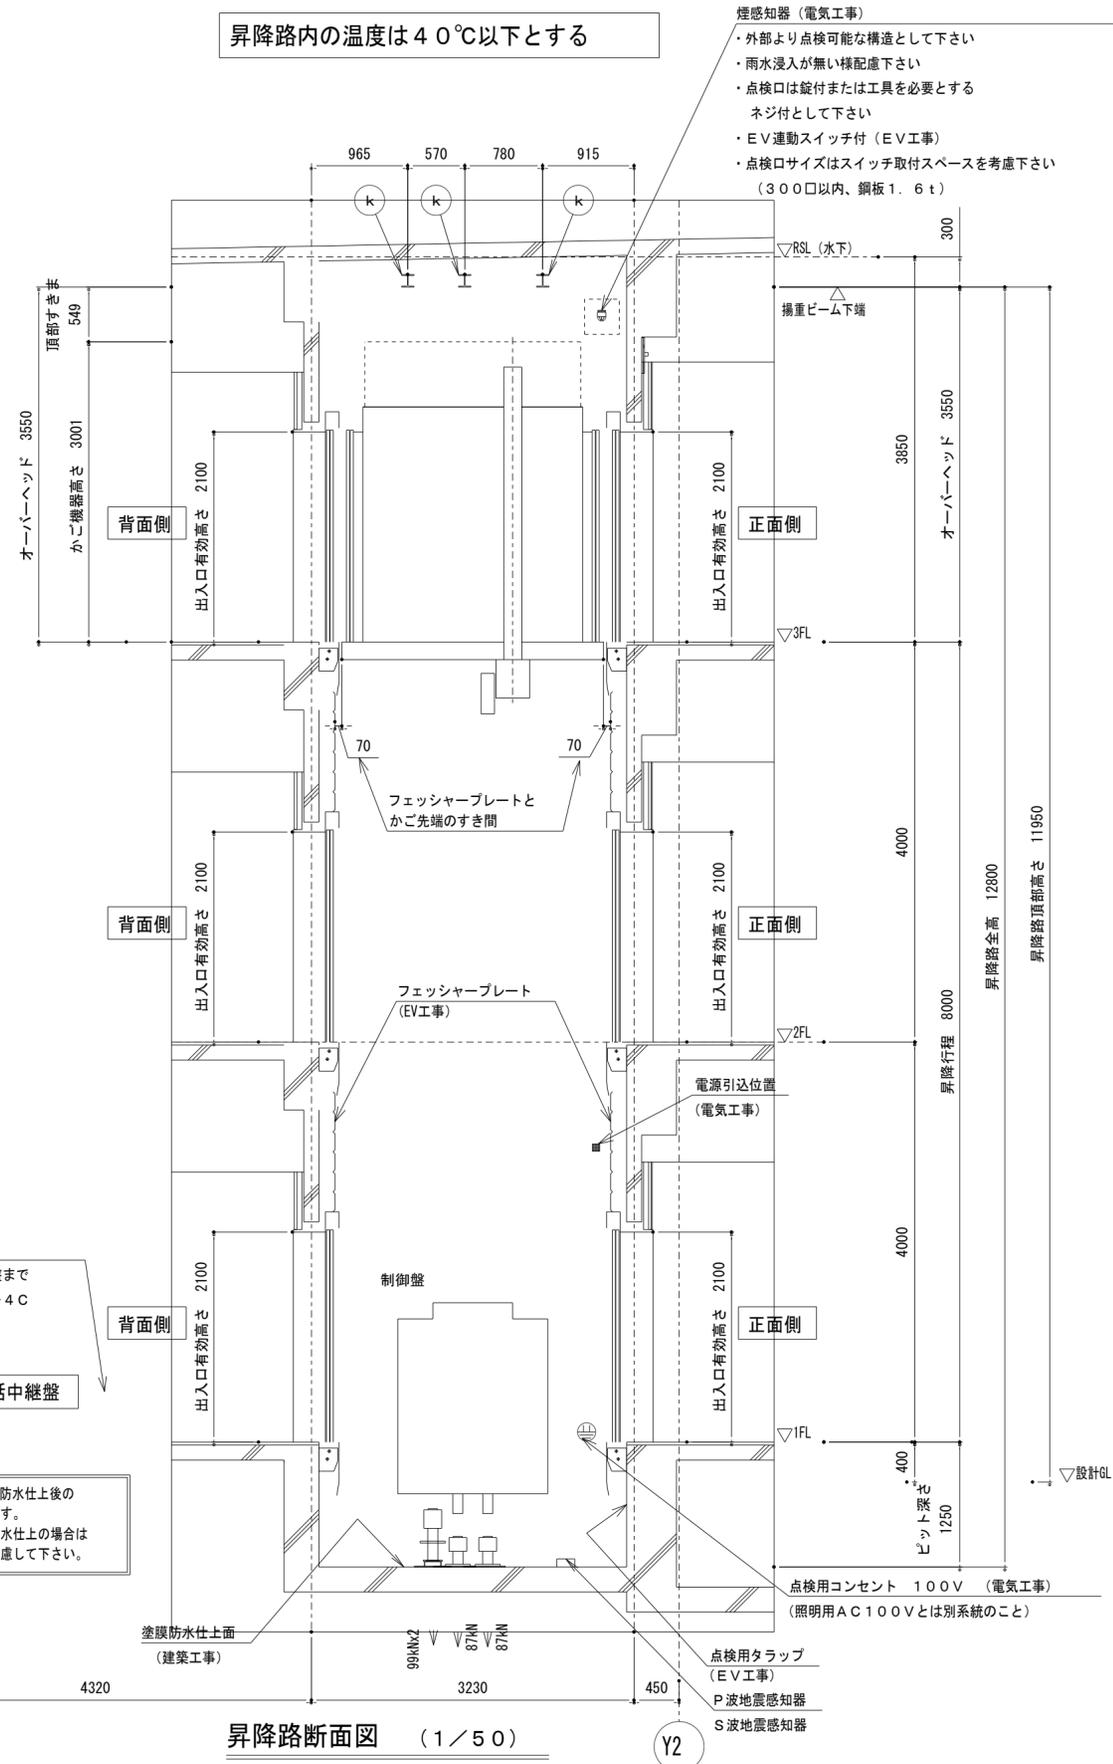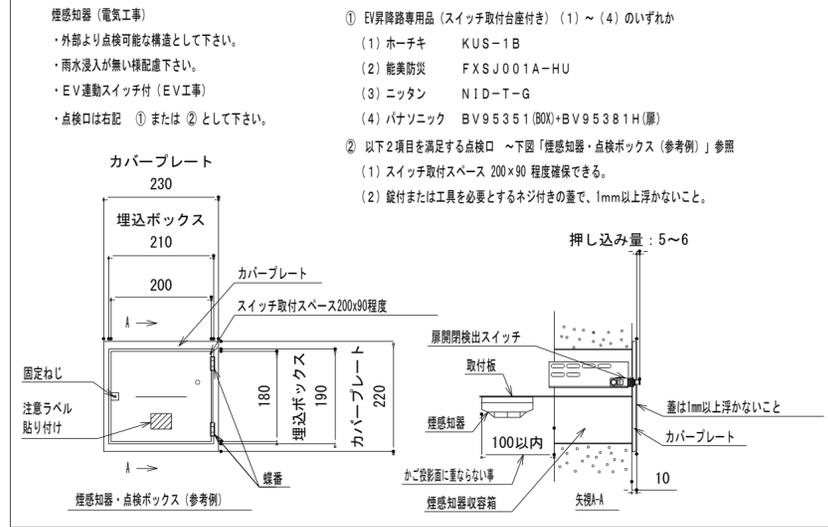

電話線配管配線工事 (電気工事)  
昇降路最下階制御盤から最寄りの電話中継盤まで  
モジュラージャック付 PVC O. 65-4C

電話中継盤

ブラケット取付のため、ビット内の壁または梁は最下階FL面まで立ち上げて下さい (建築工事)

図面は塗膜防水仕上後の有効寸法です。モルタル防水仕上の場合は仕上厚を考慮して下さい。

昇降路断面図 (1/50)

参考図

TITLE	ARTICLE	REVISION	管理建築士	DESIGNER	NAME	DATE	SCALE	DRAWING NO
(仮称) 長田・新居小学校建設工事 (建築主体工事)								A-112
ORIGINAL NO					エレベーター詳細図 (4)	2017.06	(A2) 1/50 (A3) 1/70	













