

舗 装 展 開 図

位 置 図



標準断面図 S=1：100

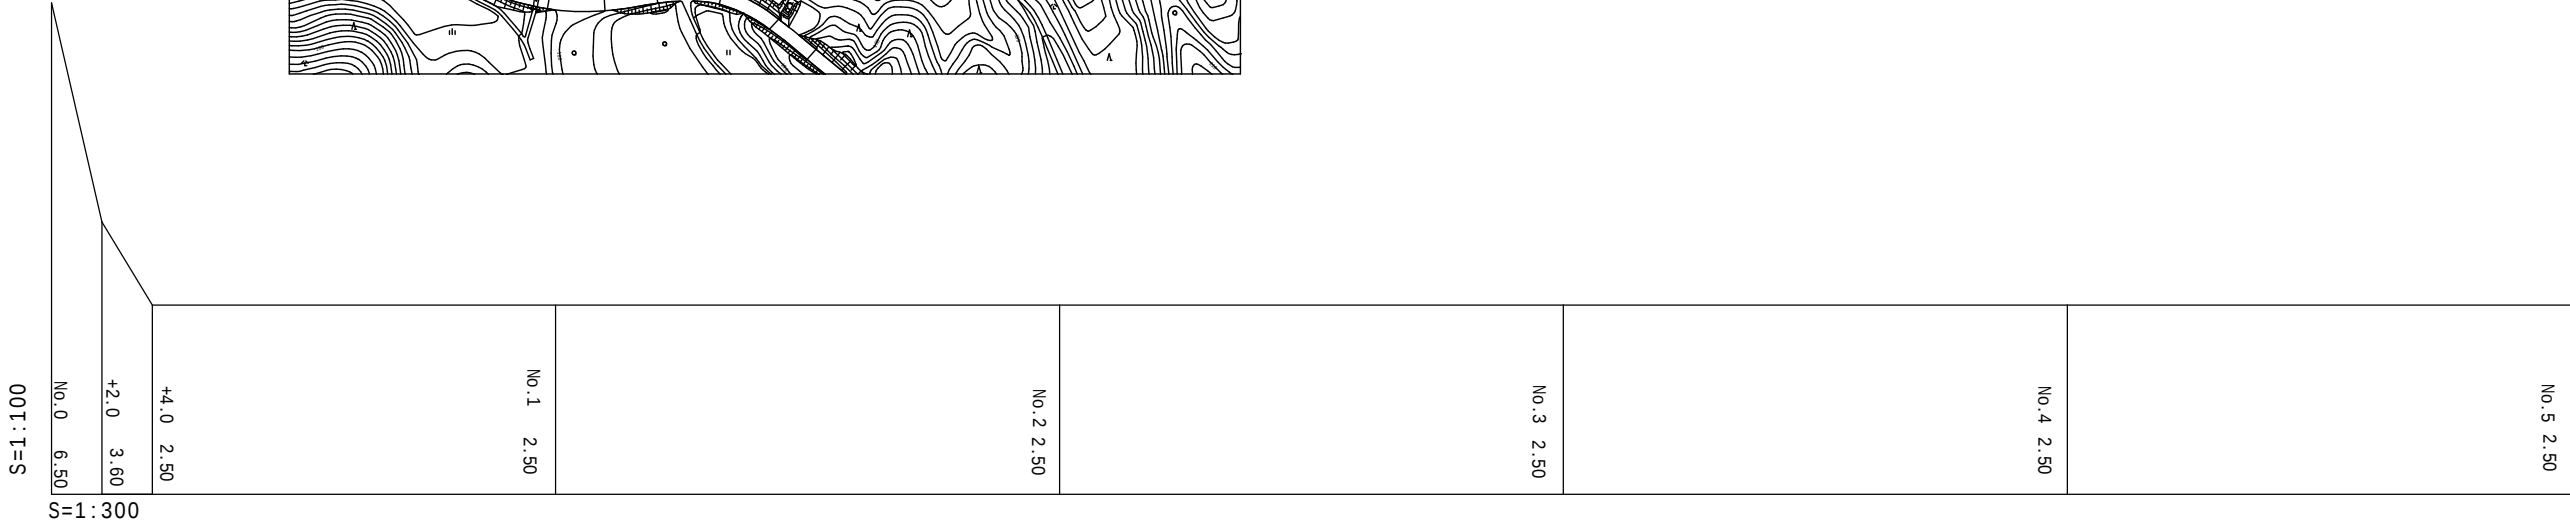
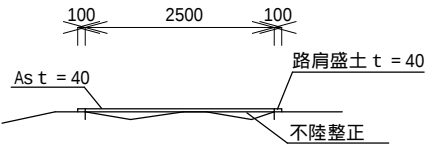


図 面 の 名 称		所在地
産業廃棄物最終処分場周辺 環境整備事業 農道舗装 新設工事（予野地区）		伊賀市 予野地区内
測 量	平成 年 月 日終了	
設 計		
製 原図		
図 複写		
伊賀市役所農村整備課		