


農業基盤整備促進事業 新堂用水路改修工事 位置図



大町
施工箇所

1:5000

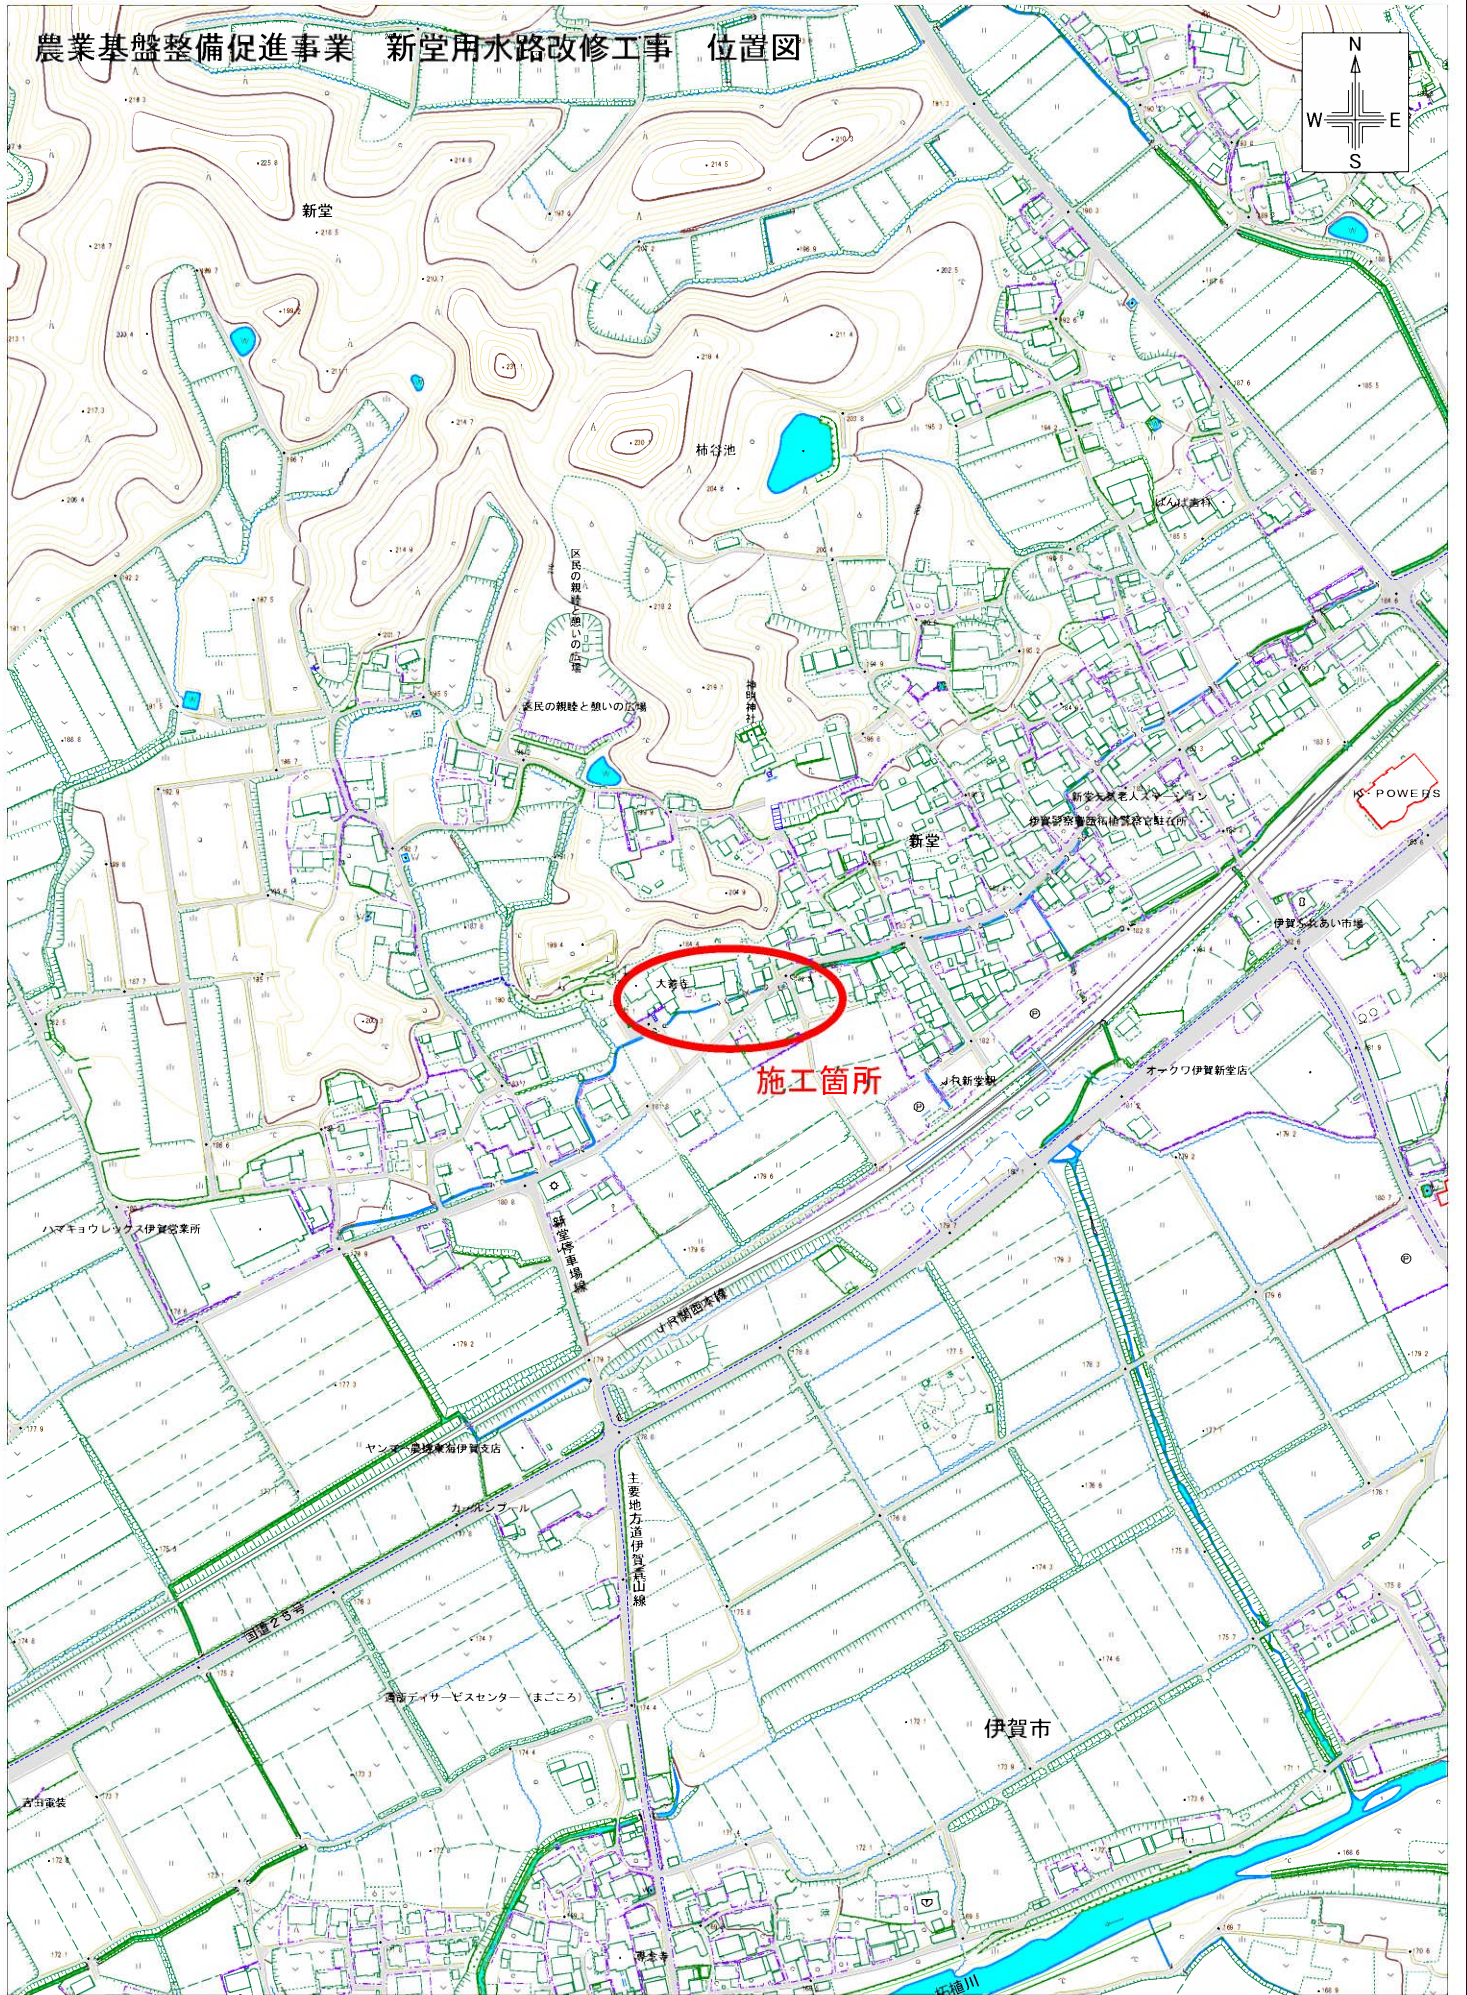