

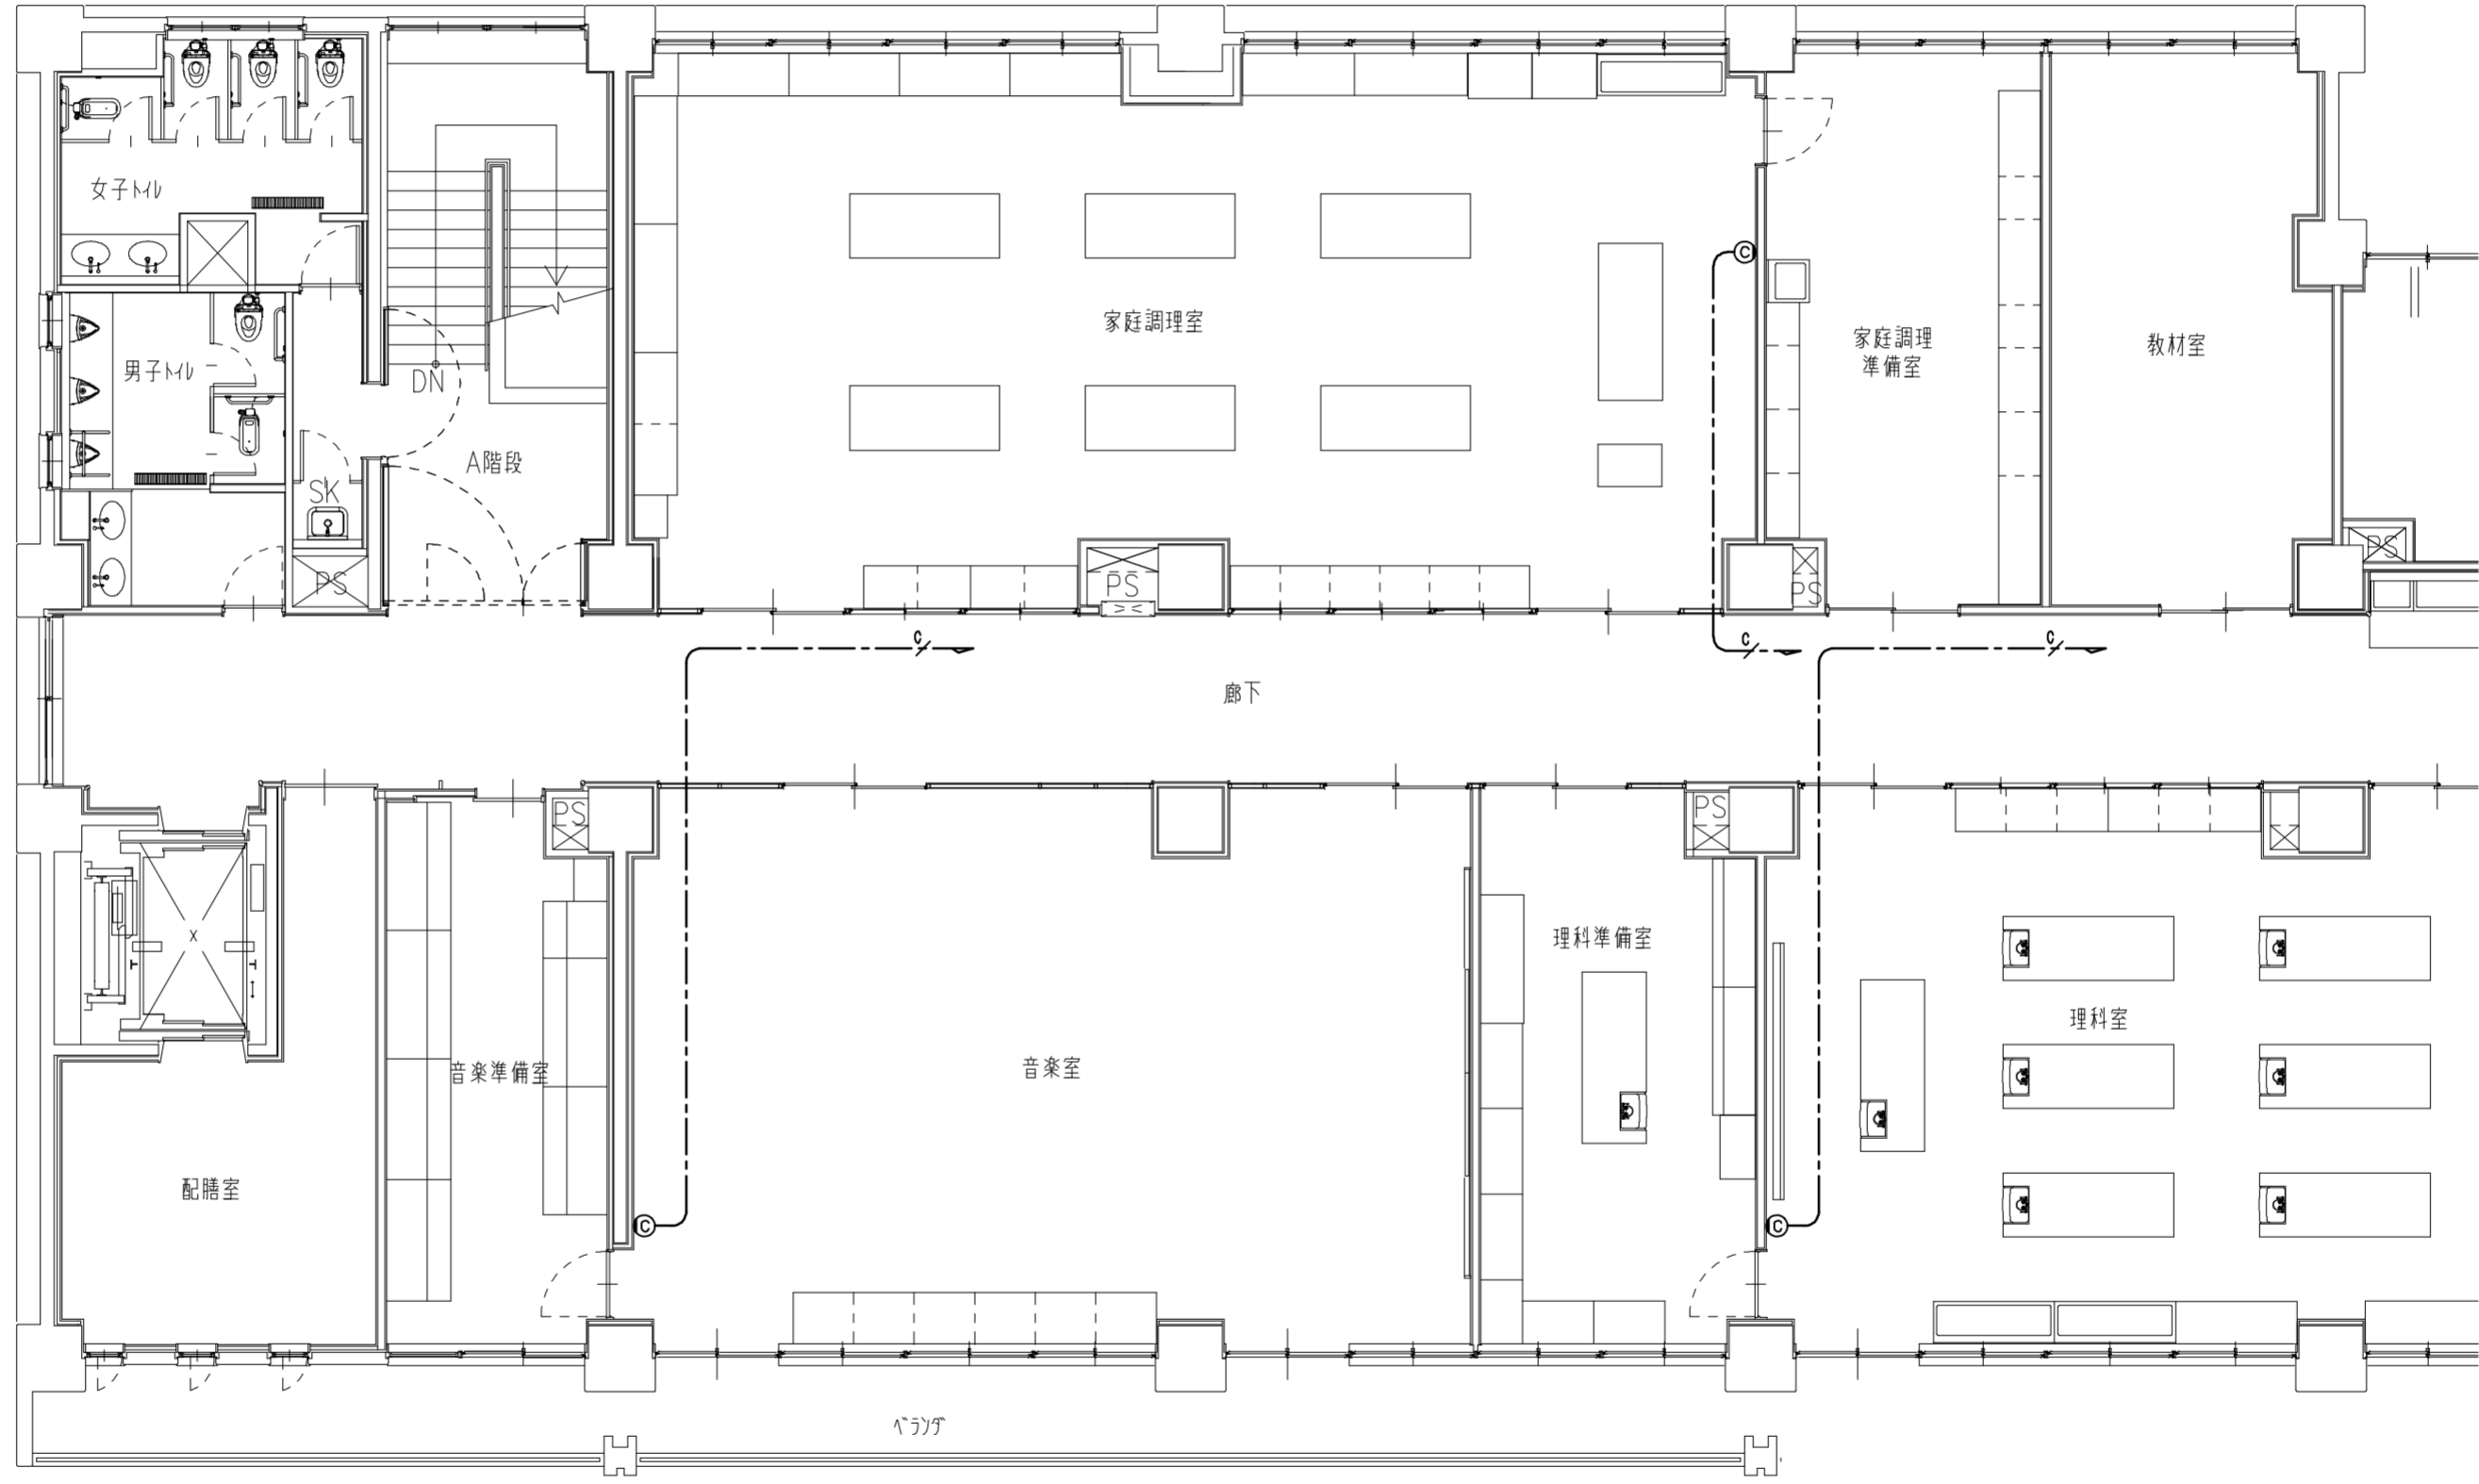
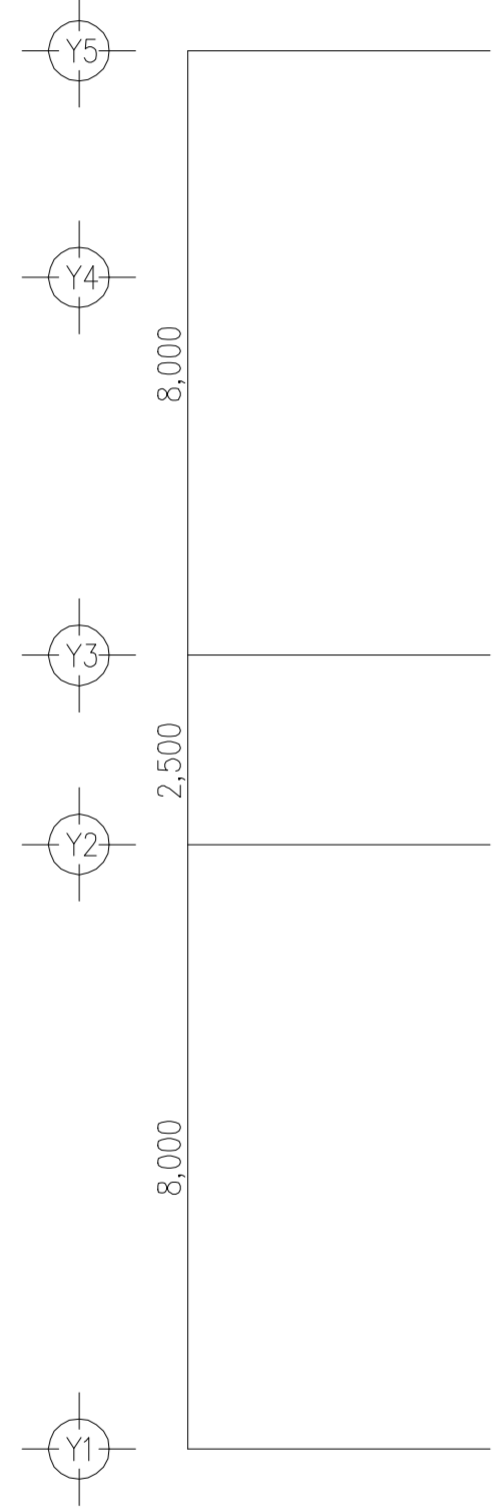


凡例	記号	名称	備考
	□	弱電端子盤	
	●	電話用アウトレット	モジュラージャック 6極4芯付
	○	電話用アウトレット	フロア用モジュラージャック 6極4芯付
	●P	電話用アウトレット	フロア用モジュラージャック 8極8芯付
	○P	電話用アウトレット	モジュラージャック 6極4芯付
	●X1P	電話用アウトレット	フロア用モジュラージャック 8極8芯付
	○C	情報用アウトレット	モジュラージャック 8極8芯付
	○	情報用アウトレット	モジュラージャック 8極8芯付
	○	情報用アウトレット	モジュラージャック 8極8芯付
	---	天井内ころがし配線	
	---	O Aフロア内配線	
	---	床隠蔽配線	

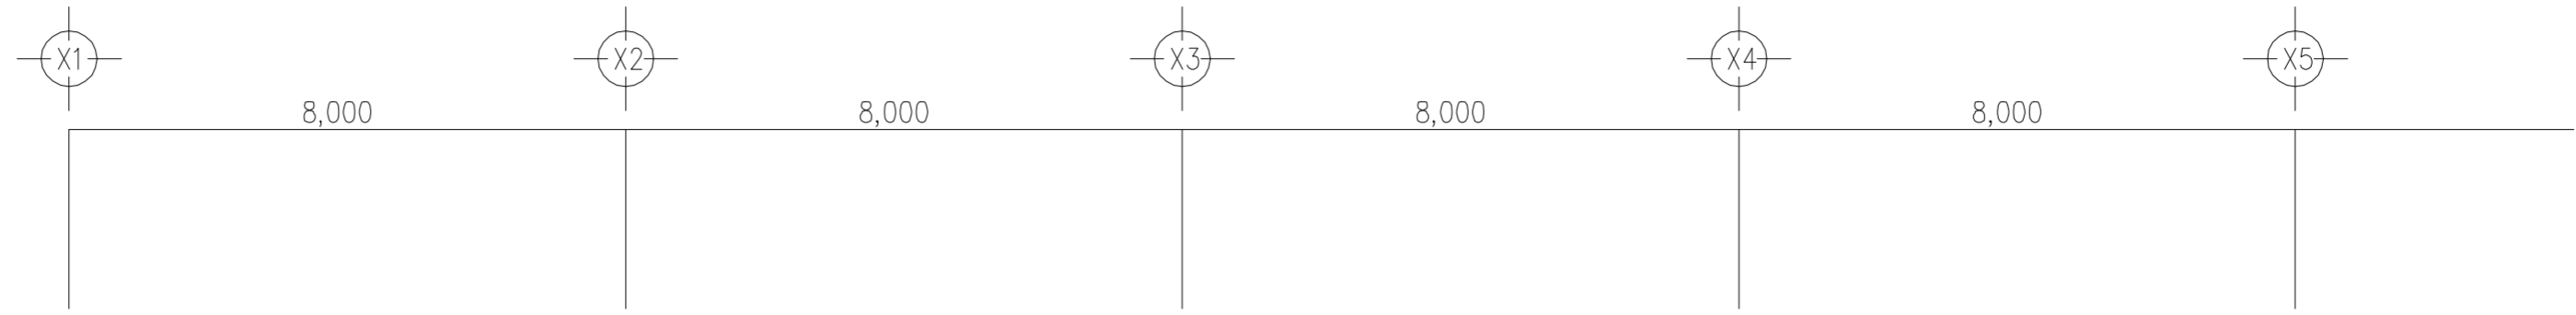

3階 平面図 S=1/100

TITLE	ARTICLE	REVISION	管理建築士	DESIGNER	NAME	DATE	SCALE	DRAWING NO.
(仮称)長田・新居小学校建設工事(電気設備工事)						2017.06	(A2) 1/100	E-36
ORIGINAL NO					構内交換・構内情報通信網設備 3階平面図(1)			

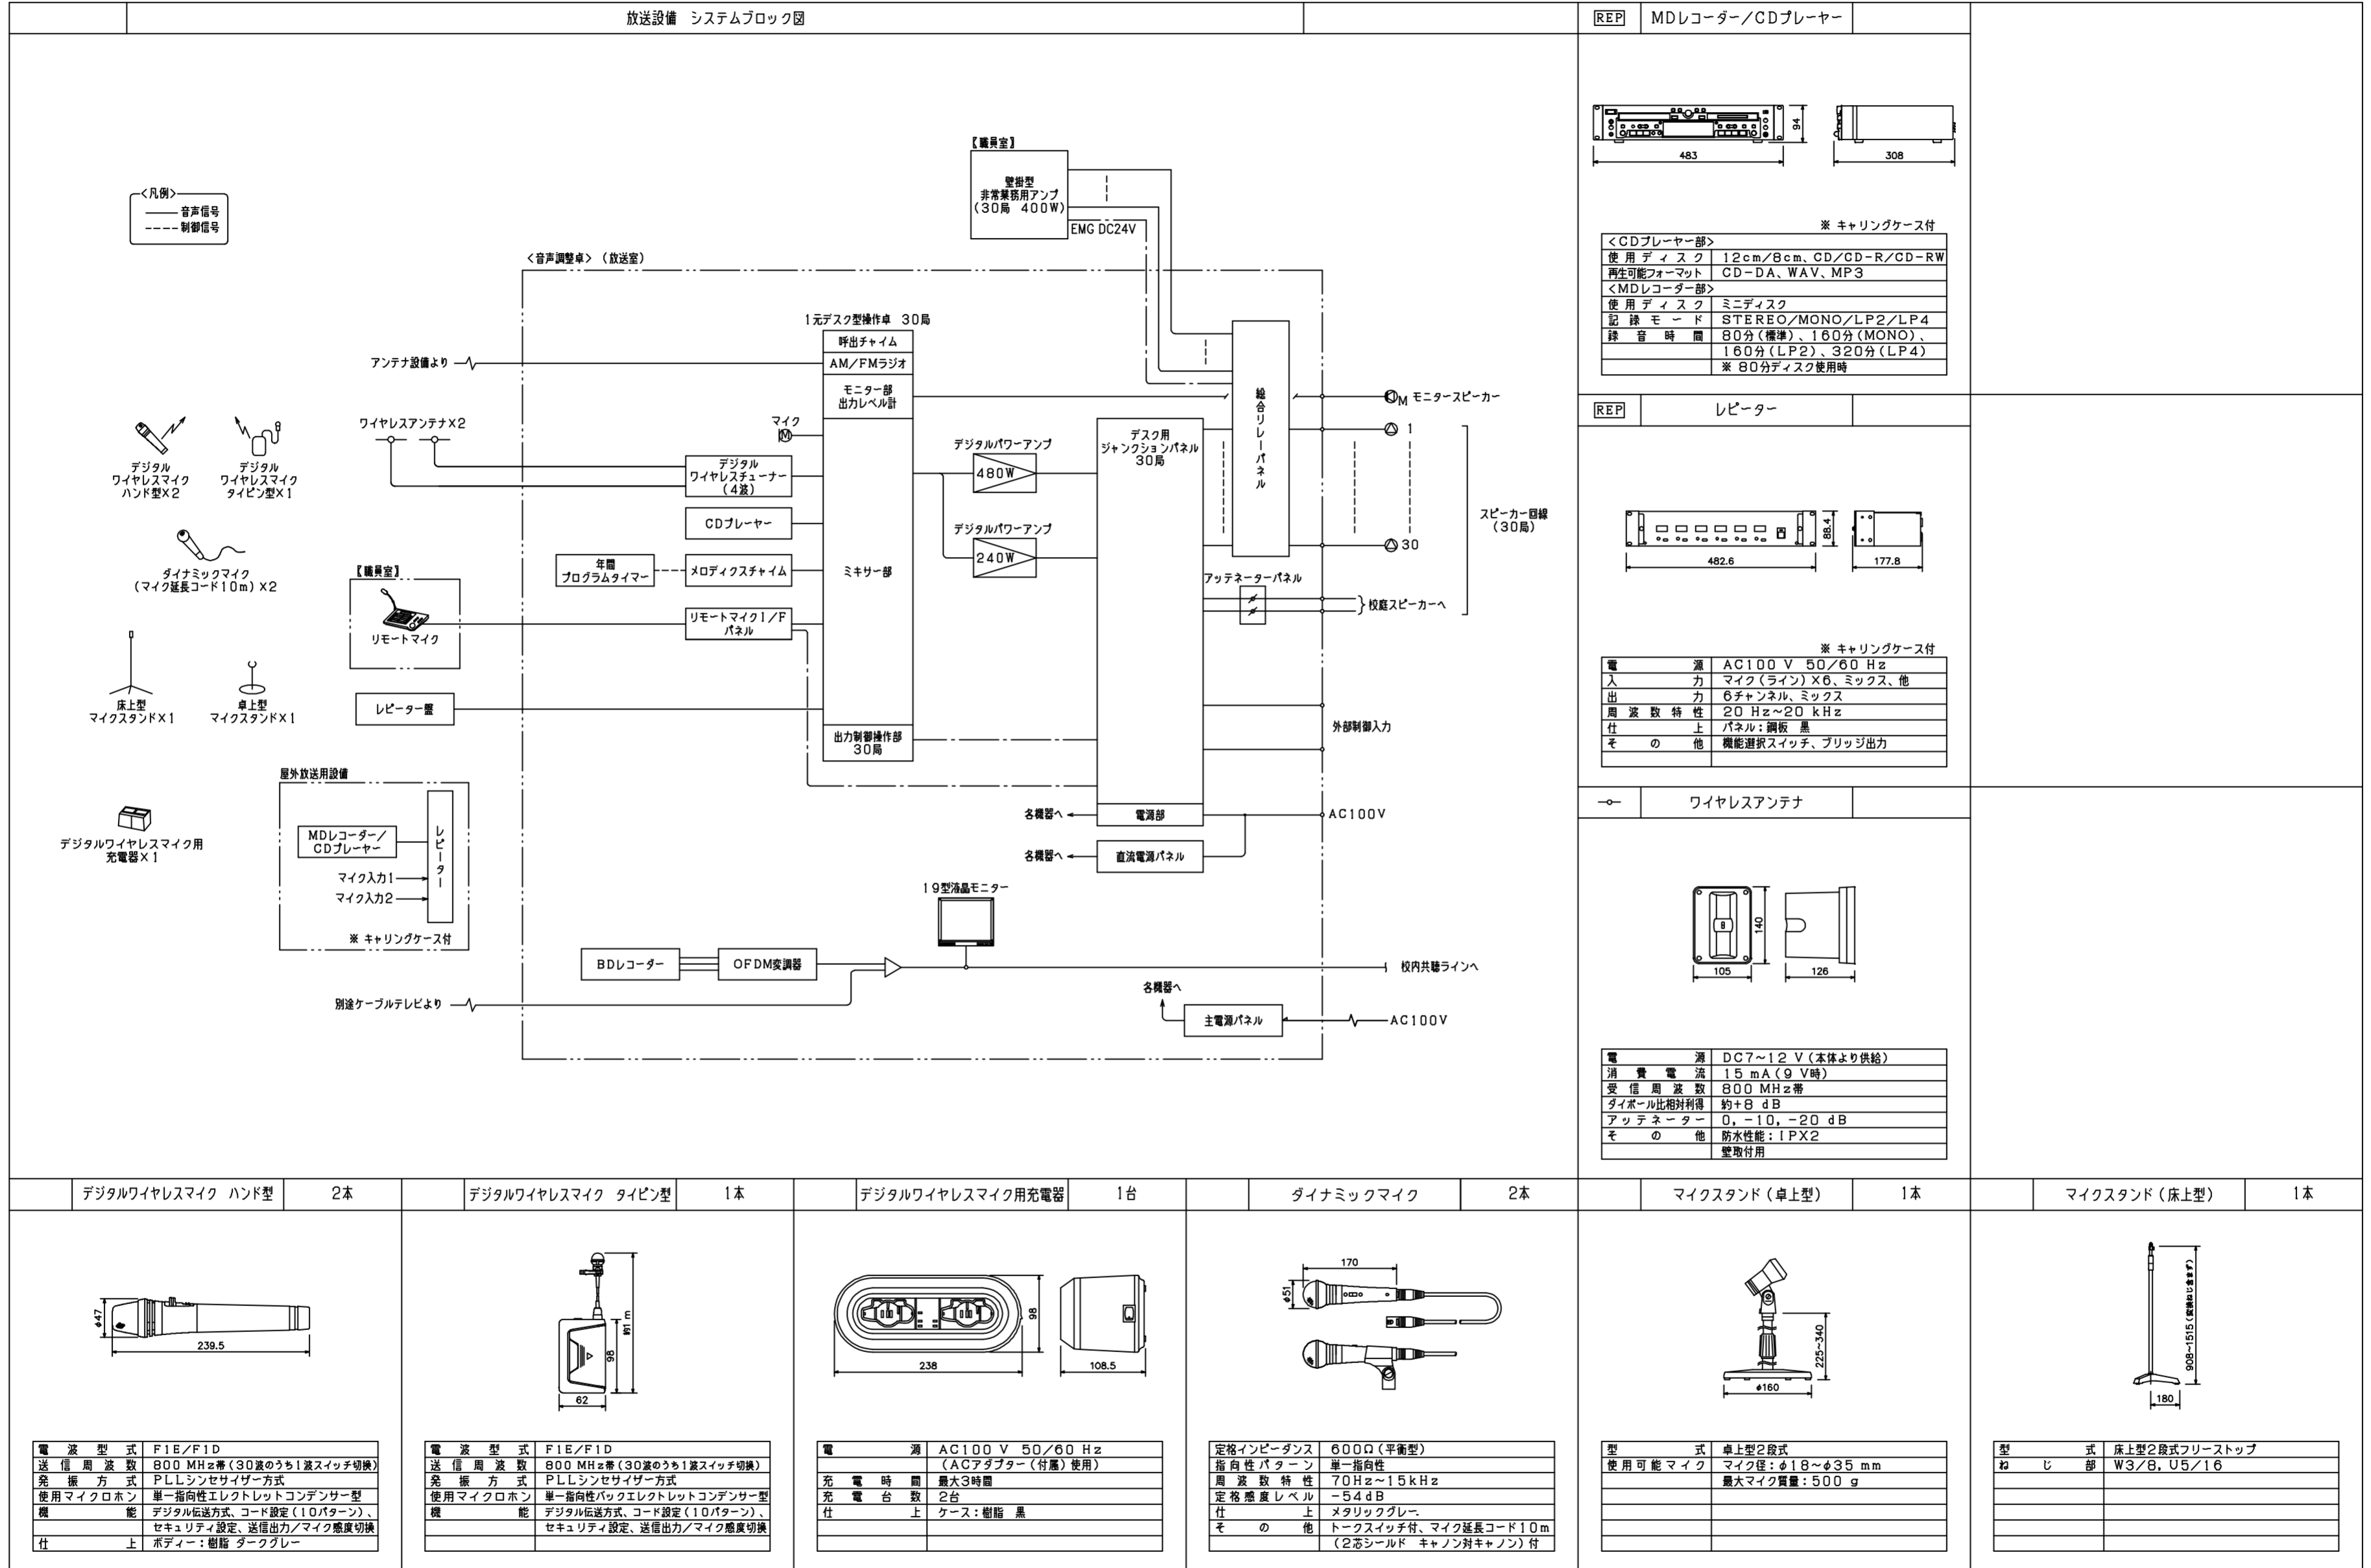

TITLE (仮称)長田・新居小学校建設工事(電気設備工事)	ARTICLE	REVISION	管理建築士	DESIGNER	NAME	DATE 2017.06	SCALE (A2) NS	DRAWING NO. E-40
ORIGINAL NO					非常放送設備機器姿図-2			