



位置図

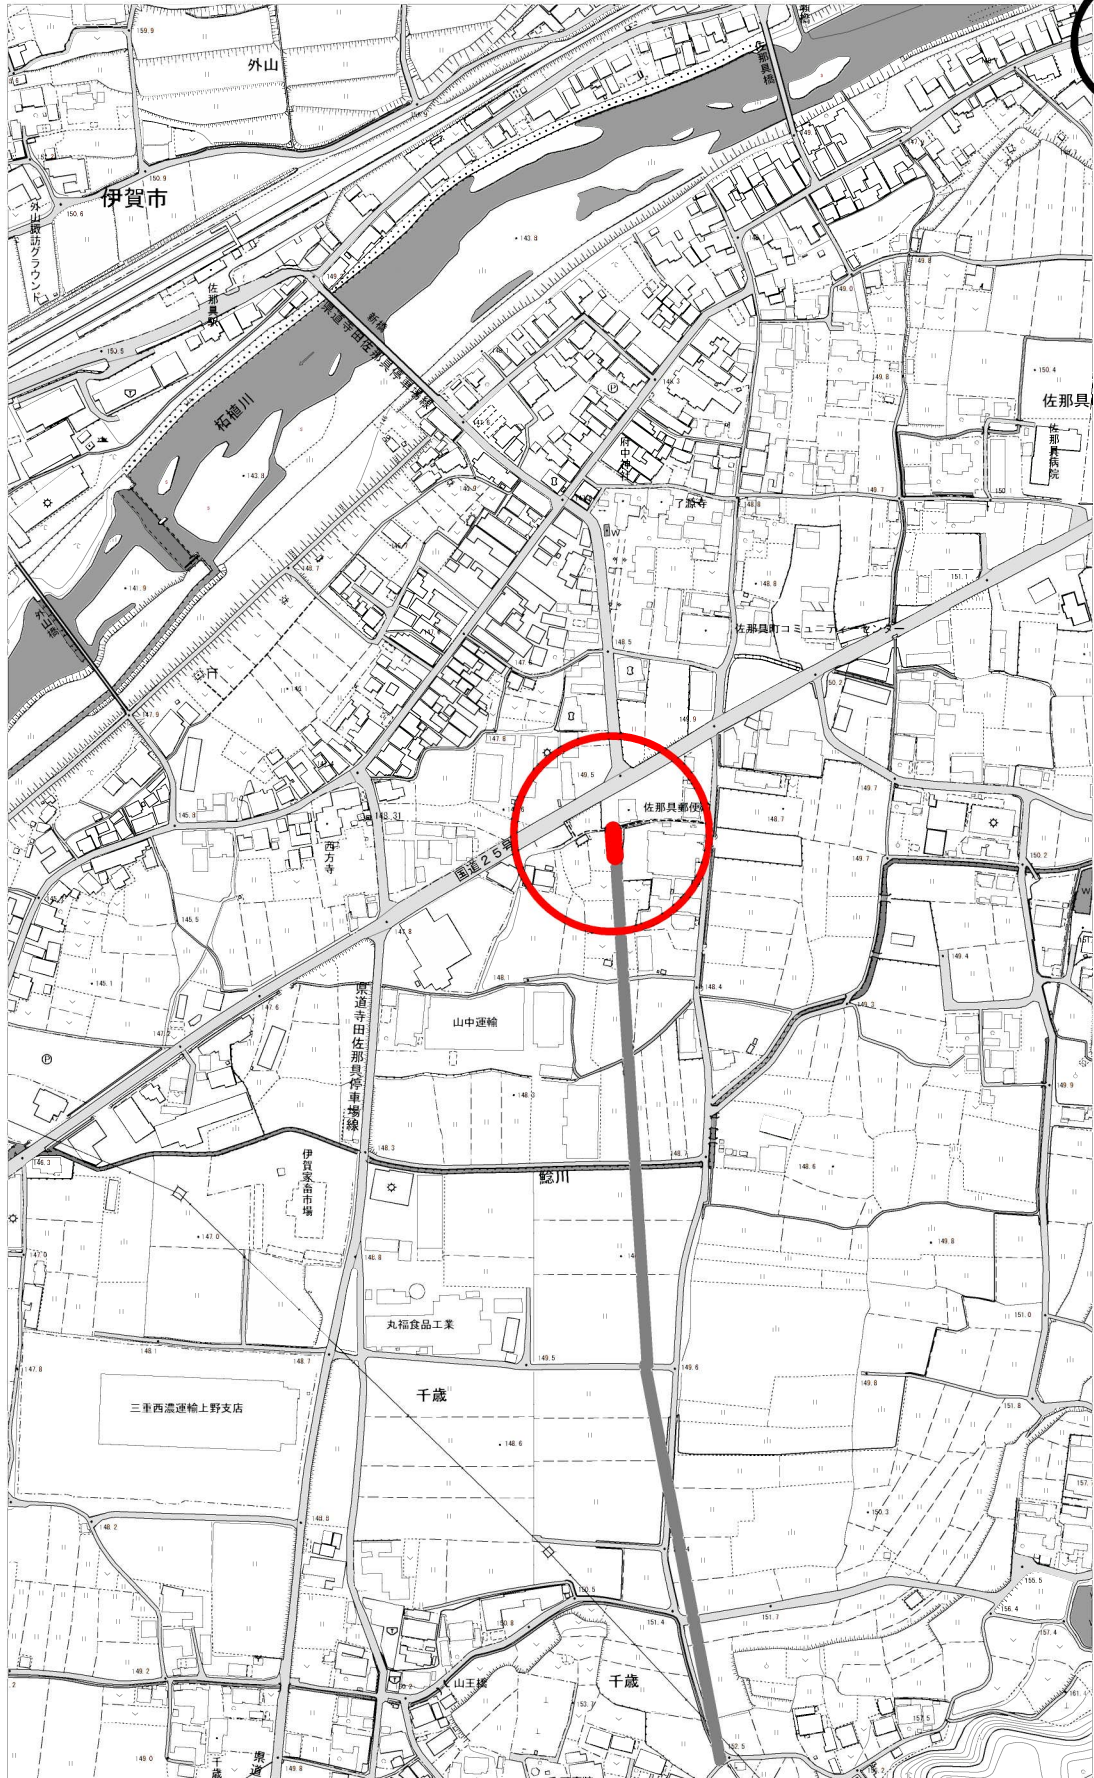

平成29年度 社会資本整備総合交付金事業
市道佐那具千歳線道路改良工事

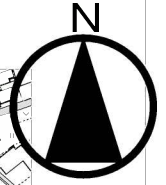

1:5000