

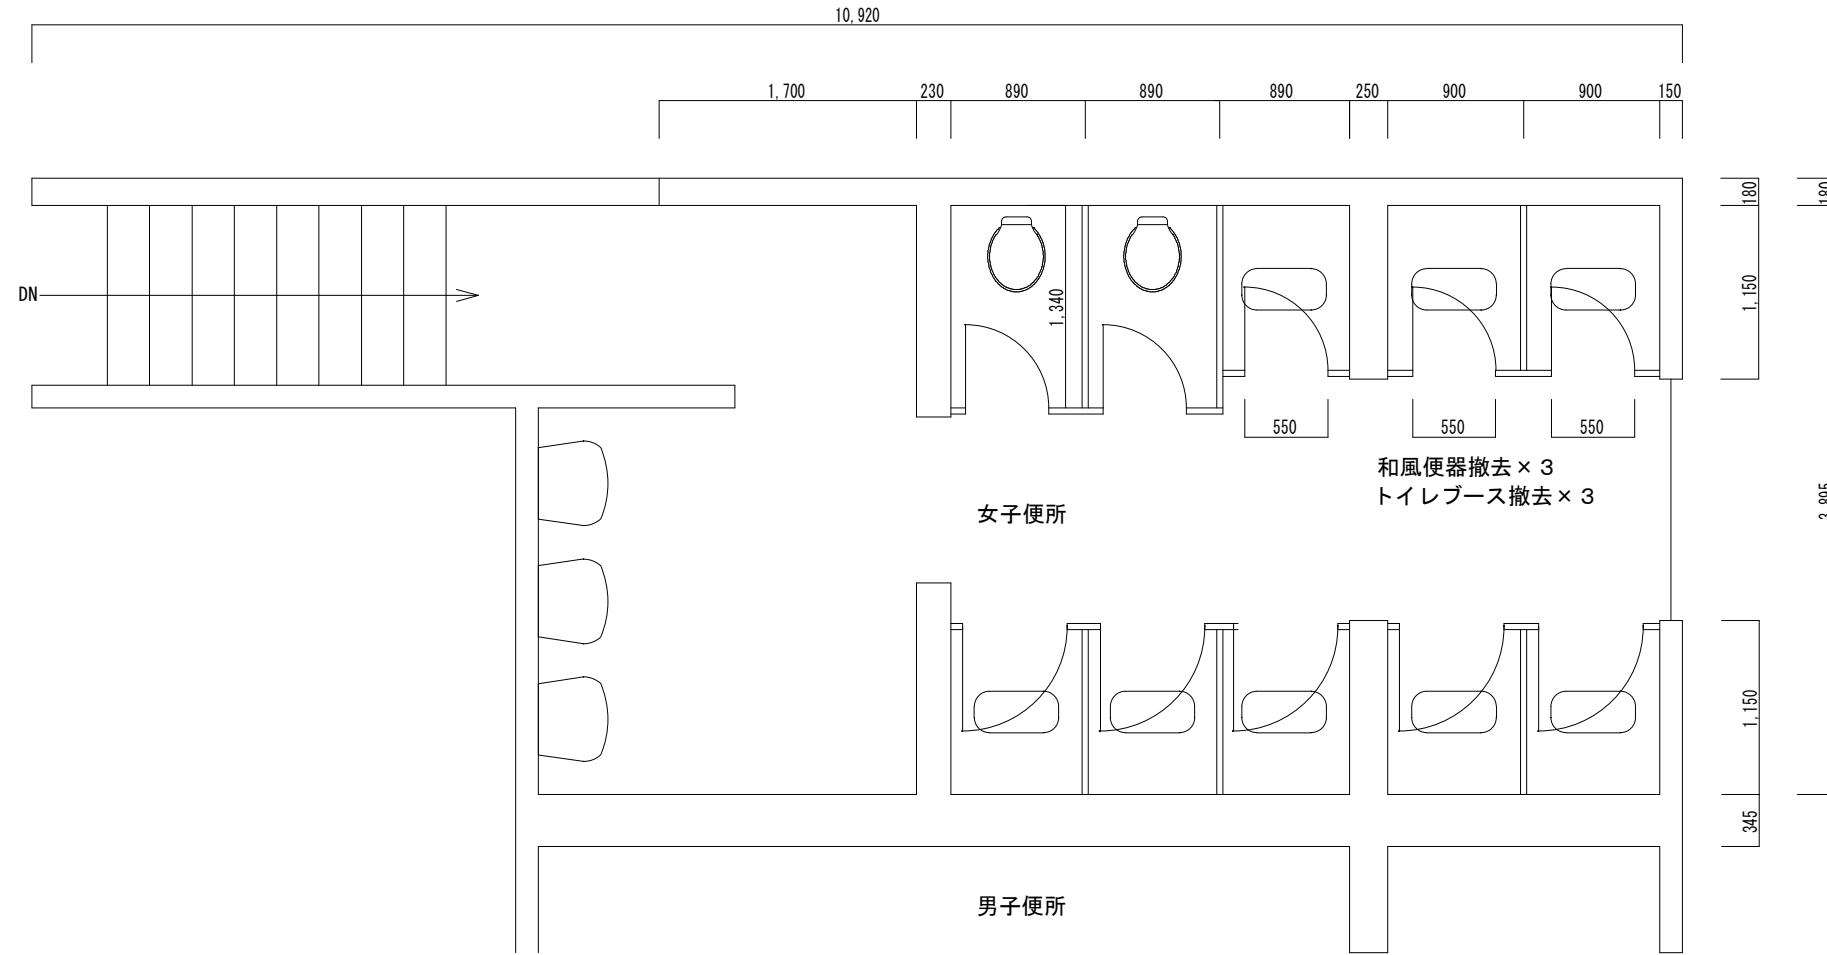


改修前

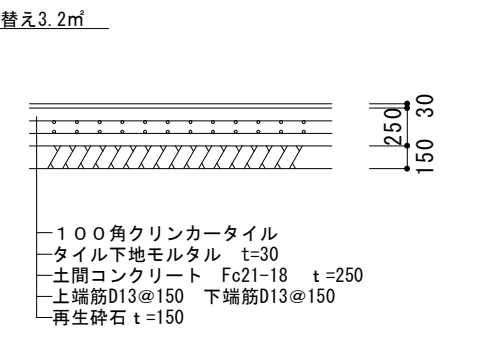

改修後

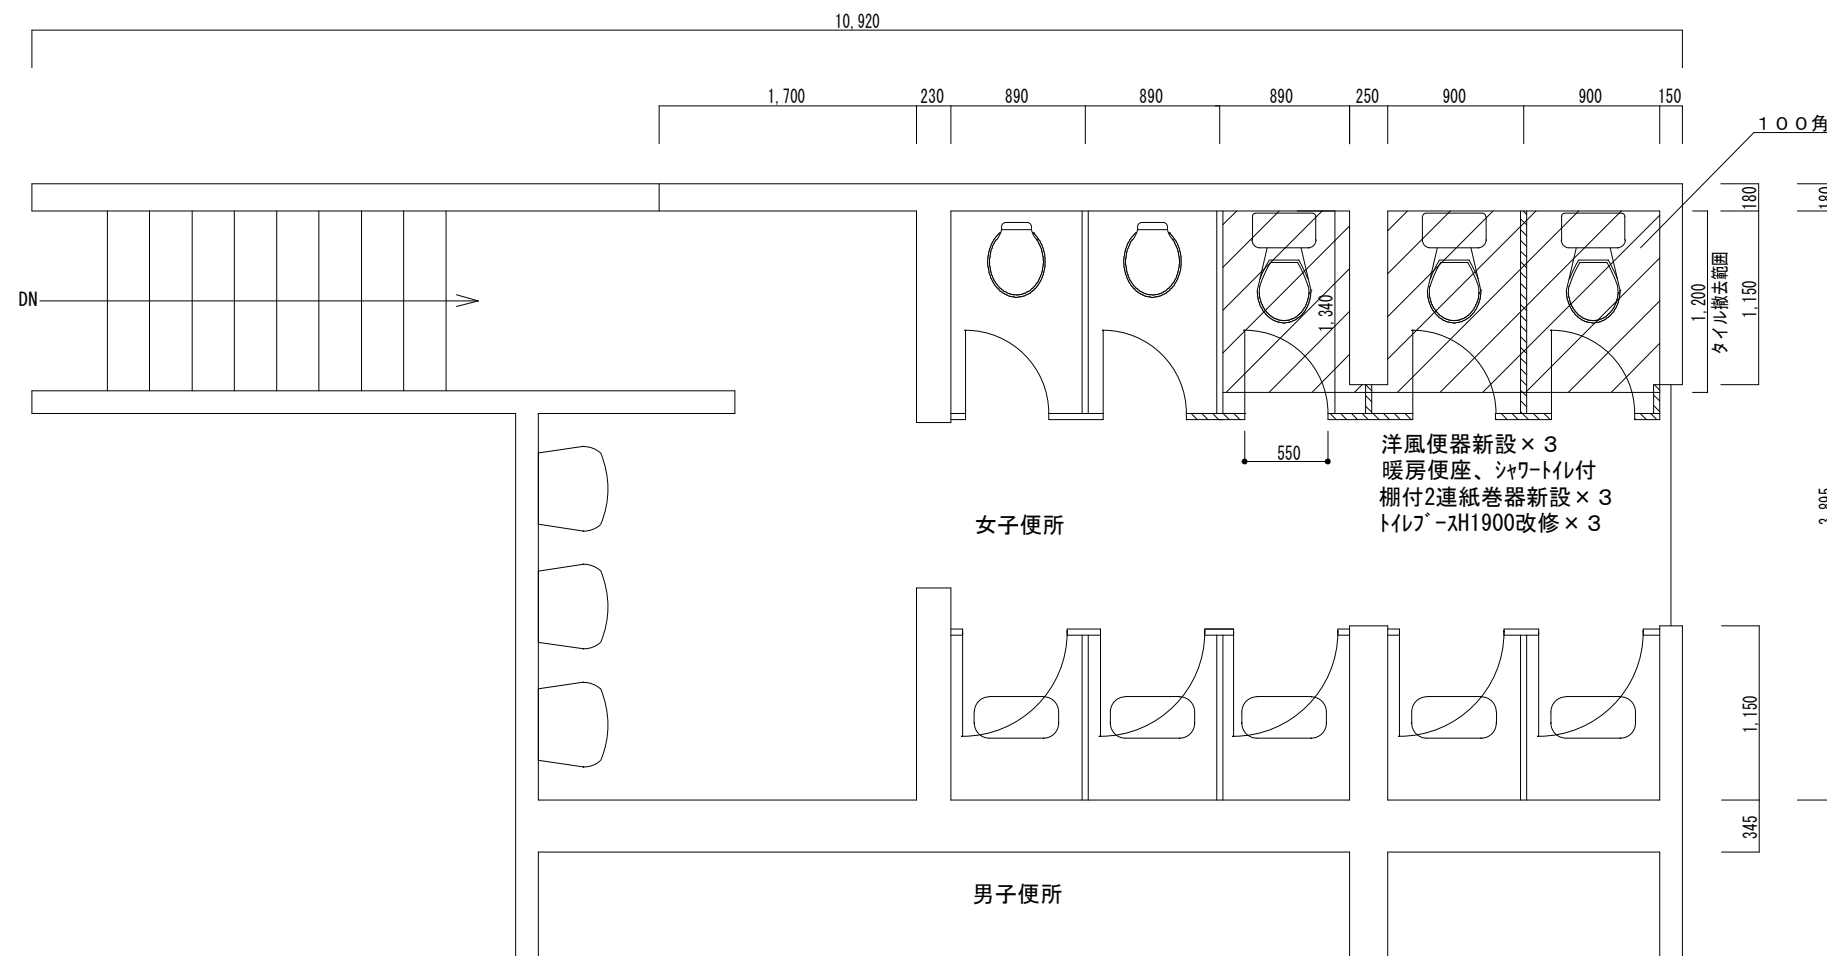


はつり補修箇所


トイレブース仕様表 (見込40) (小松ウール サニティTB-GPタイプ 同等品)

項目	部材	材料
パネル	ハ 裨表面材	高圧メラミン樹脂化粧板 (下地: MDF)
	芯材	ハ-ハ-コア
	目板/戸当り	アルミ押出形材 (アルミクリア処理仕上)
付属品	幅木/床レール	ステンレス 0.8mm (ヘアピン仕上)
	笠木	アルミ押出形材 (アルミクリア処理仕上)
	壁面レール/コーナーカバー	アルミ押出形材 (アルミクリア処理仕上)
	ピン	中心吊钩レベライジング
	ロック	表示付スライドロックSK
	その他金物	戸当り帽子掛けSK


改修前

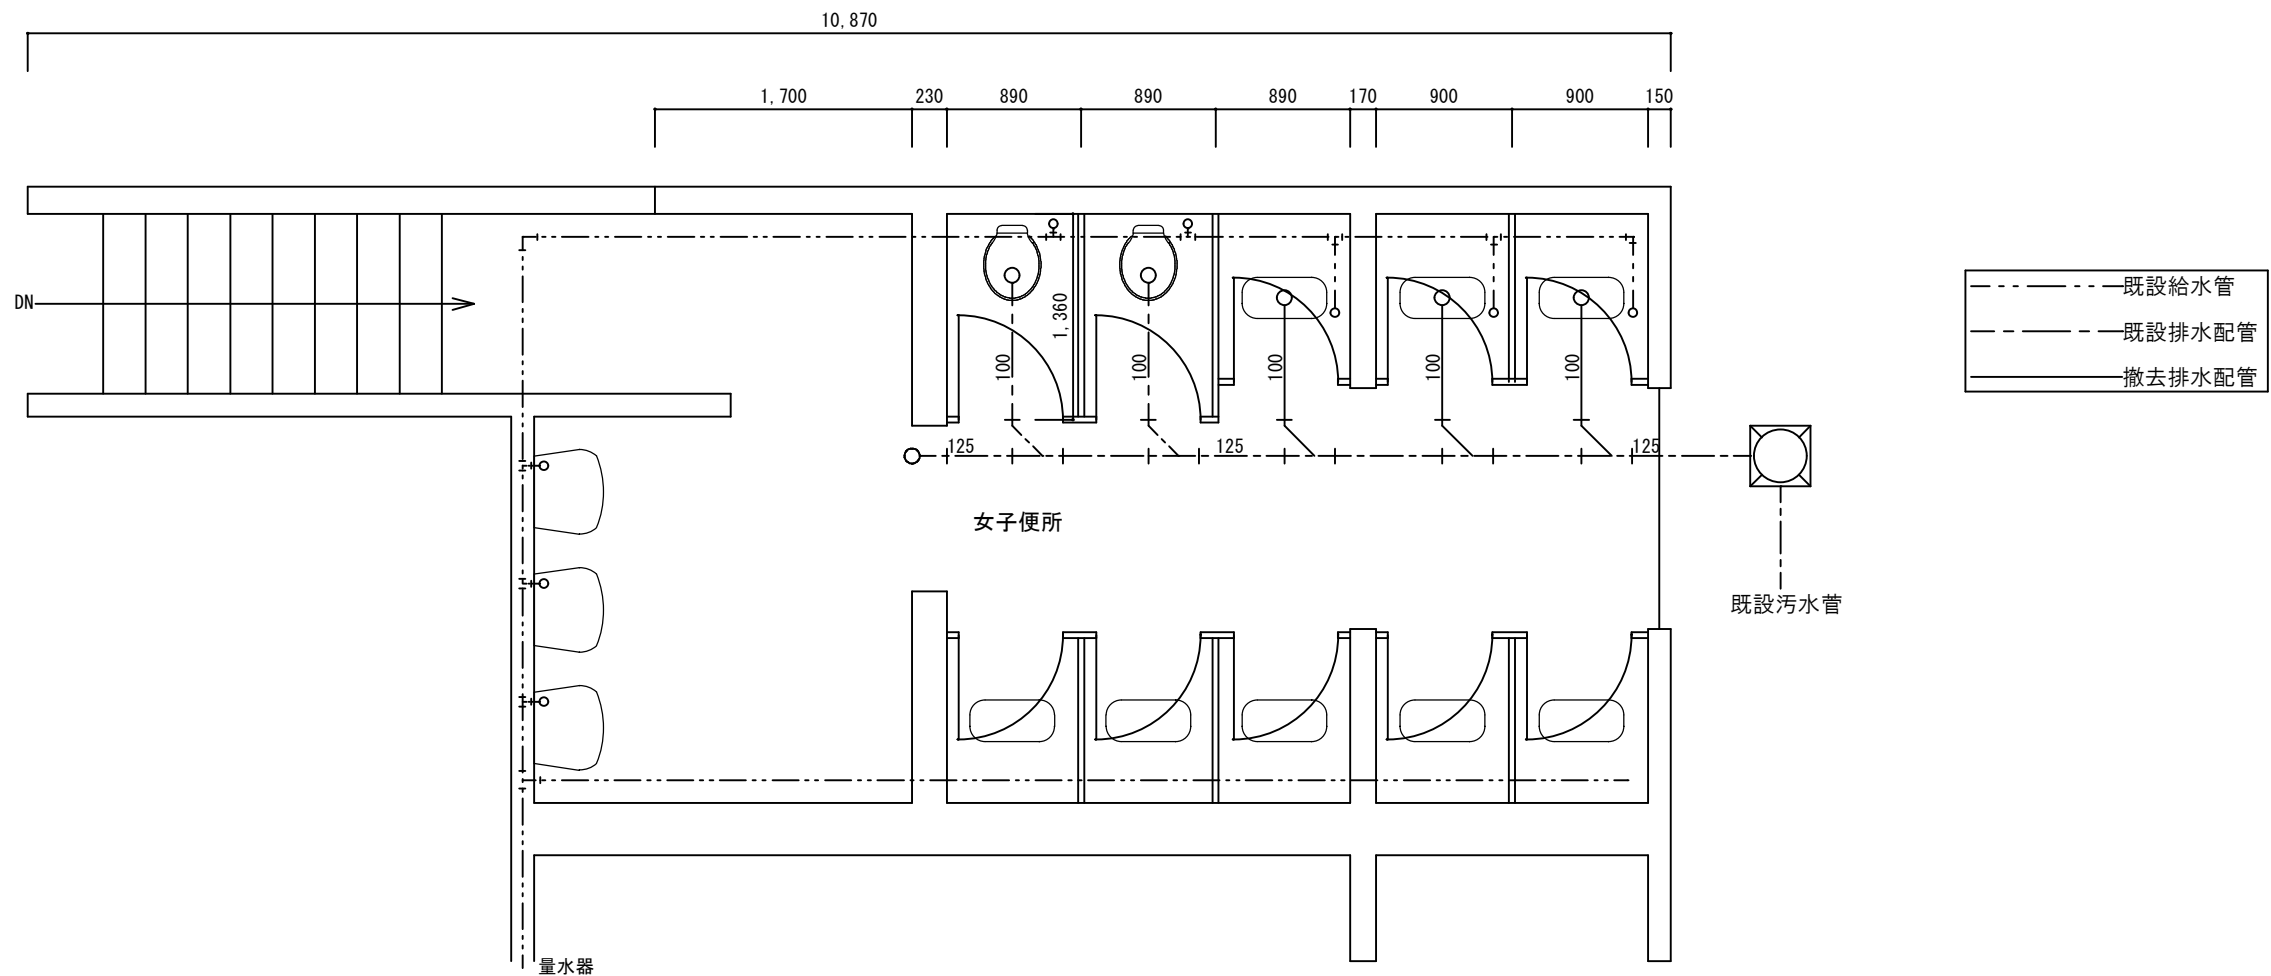


改修後

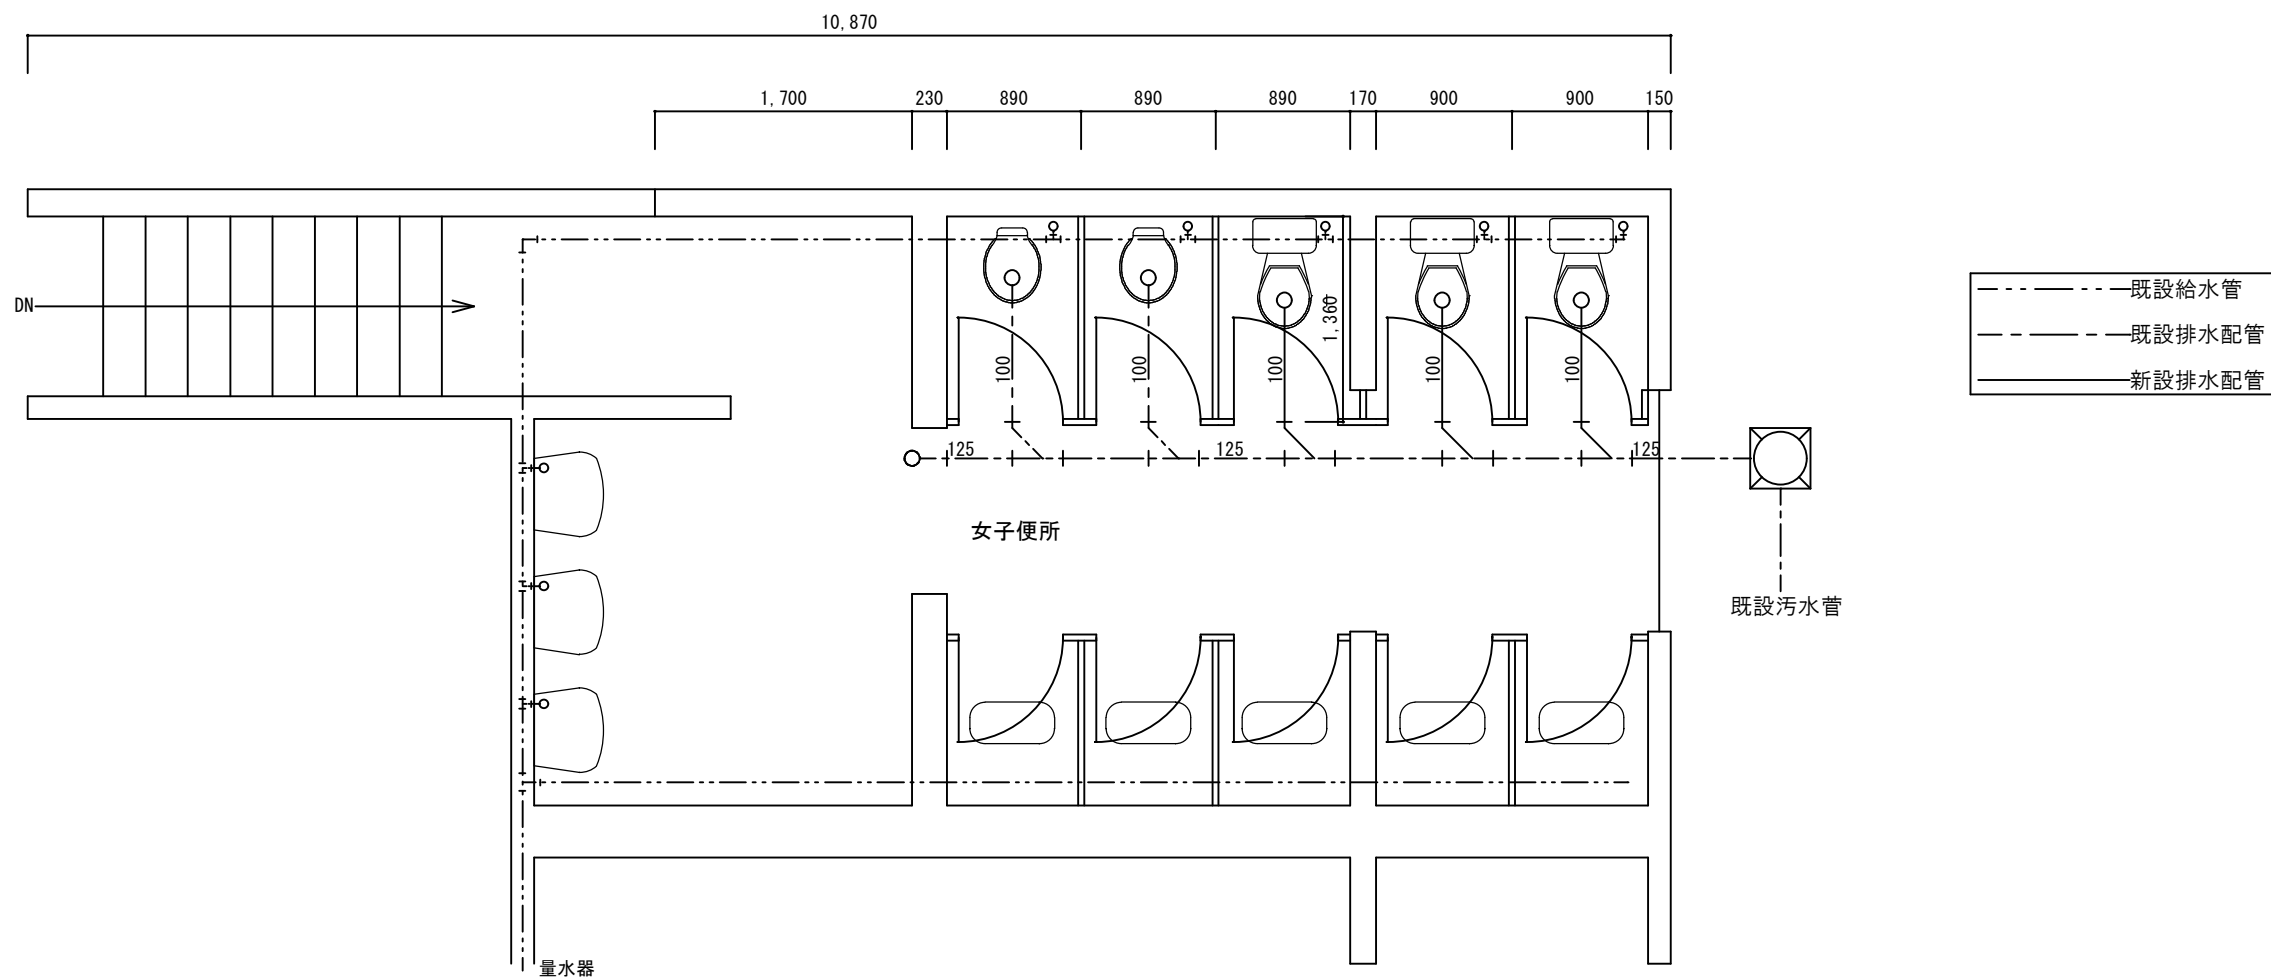

改修前

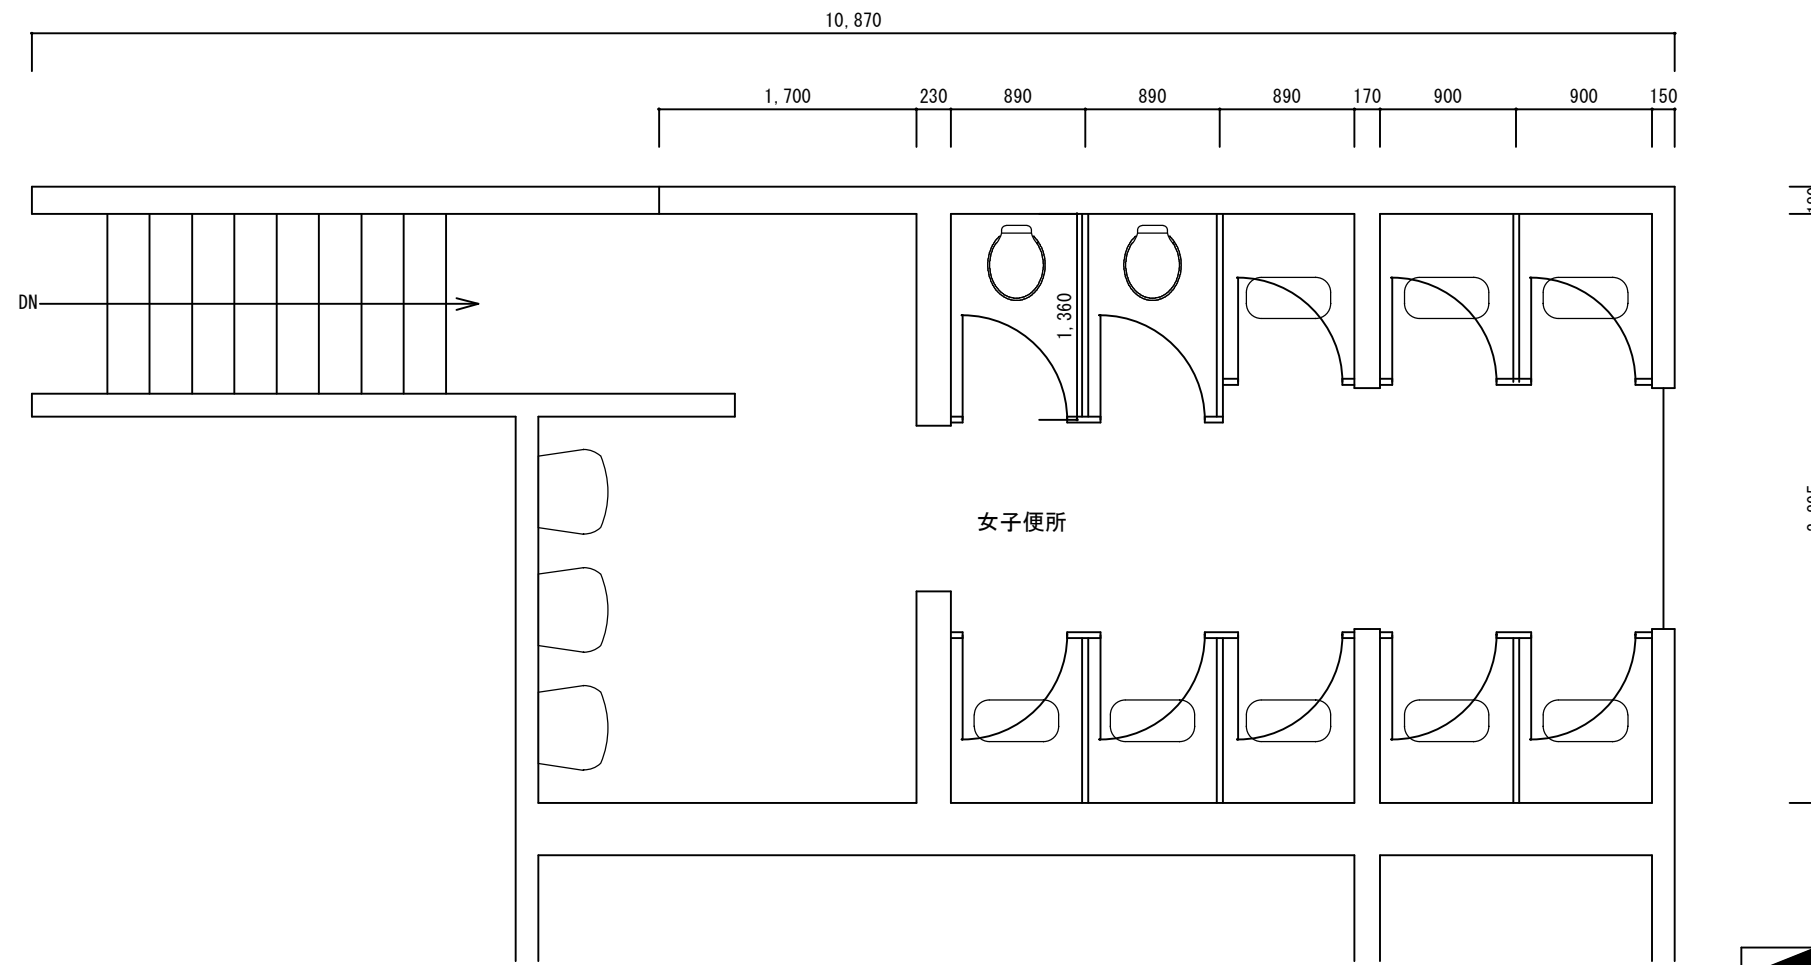

改修後

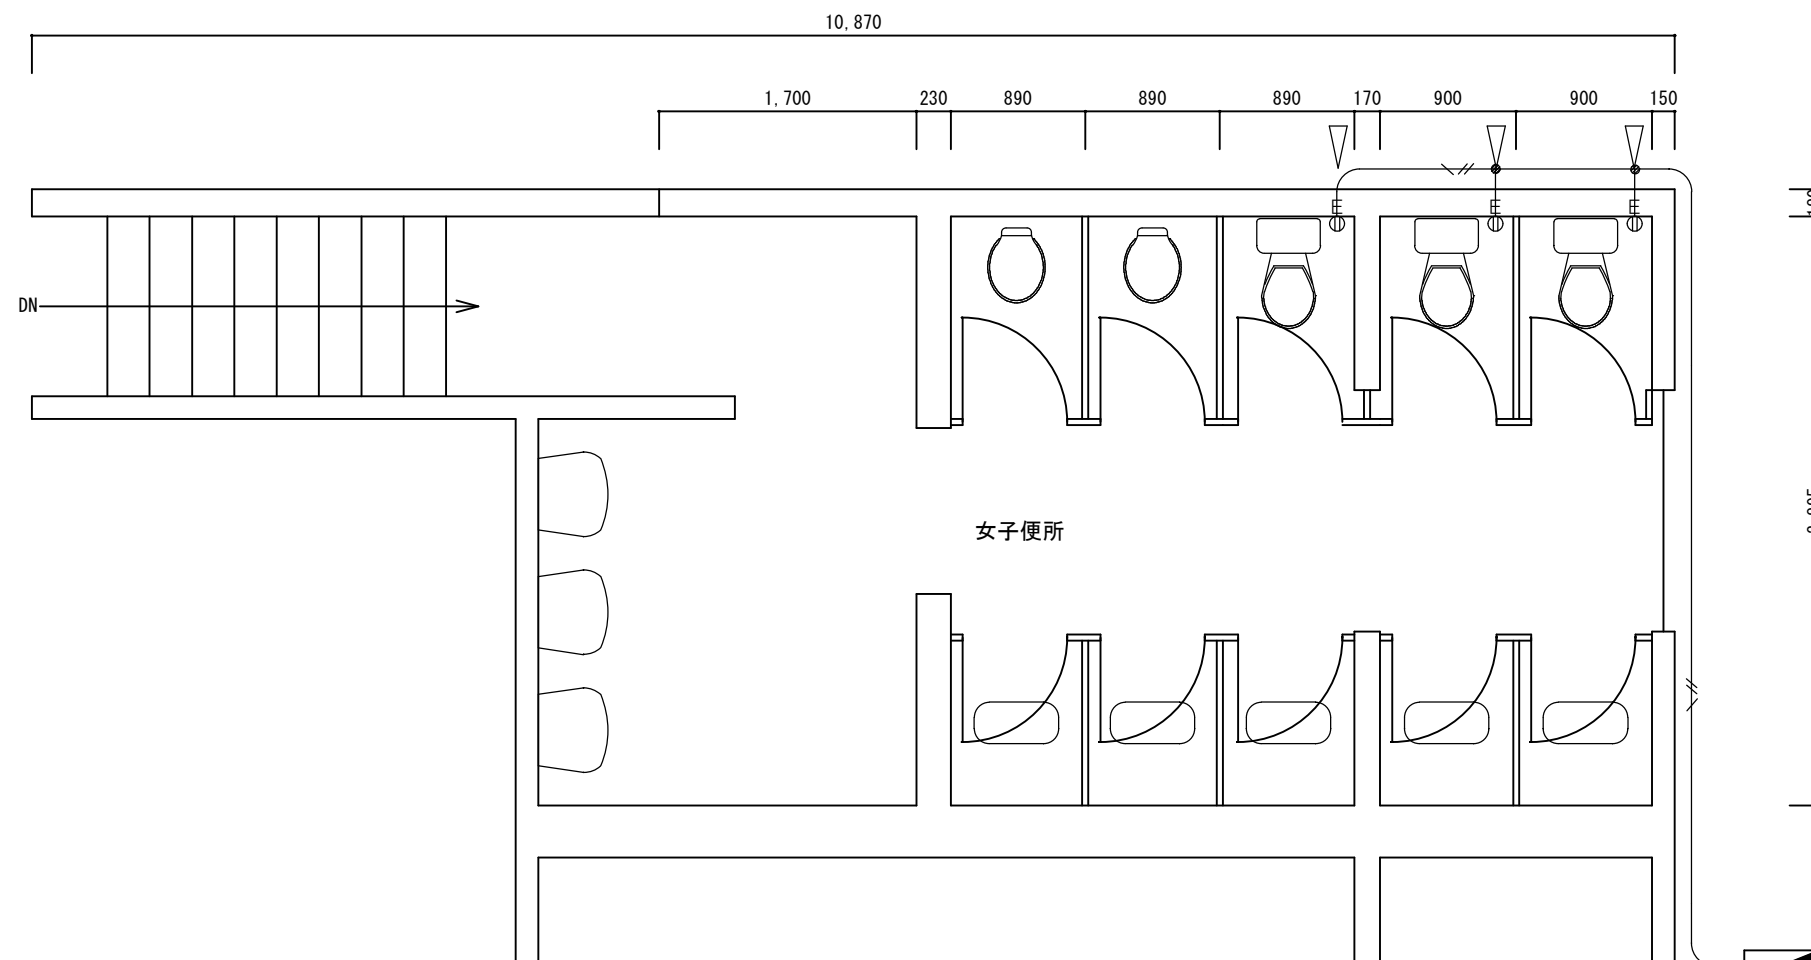

Ⓜ コンセント 2P15A×1E. T (新金属プレート)

EEF2.0-3C (VE-16)

▽ 貫通部分 (3ヶ所)