



平面図

S=1:500

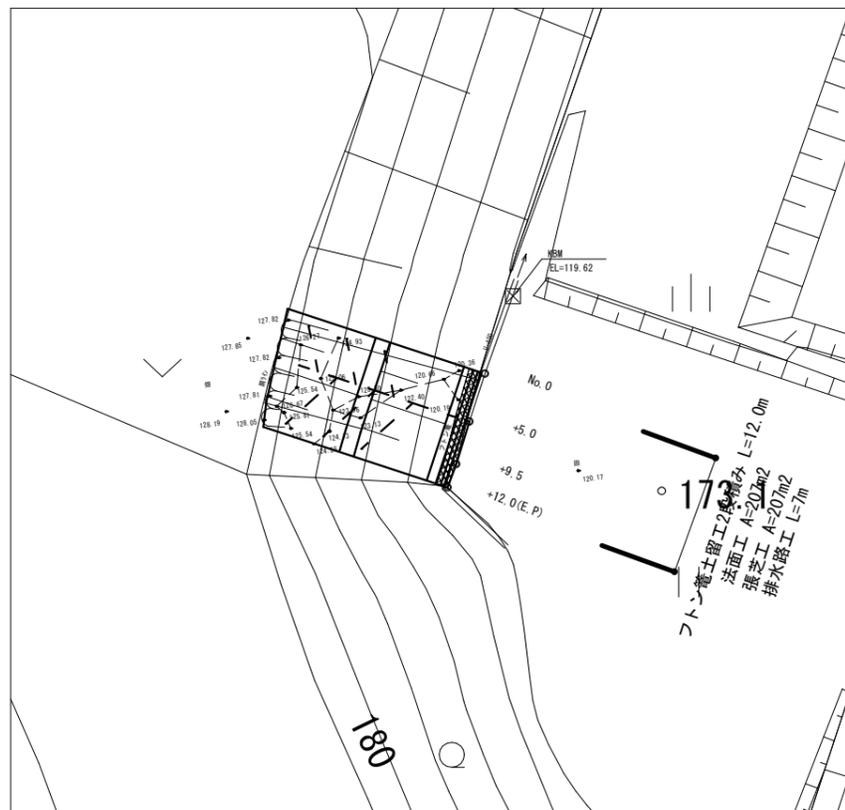


展開図

S=1:100

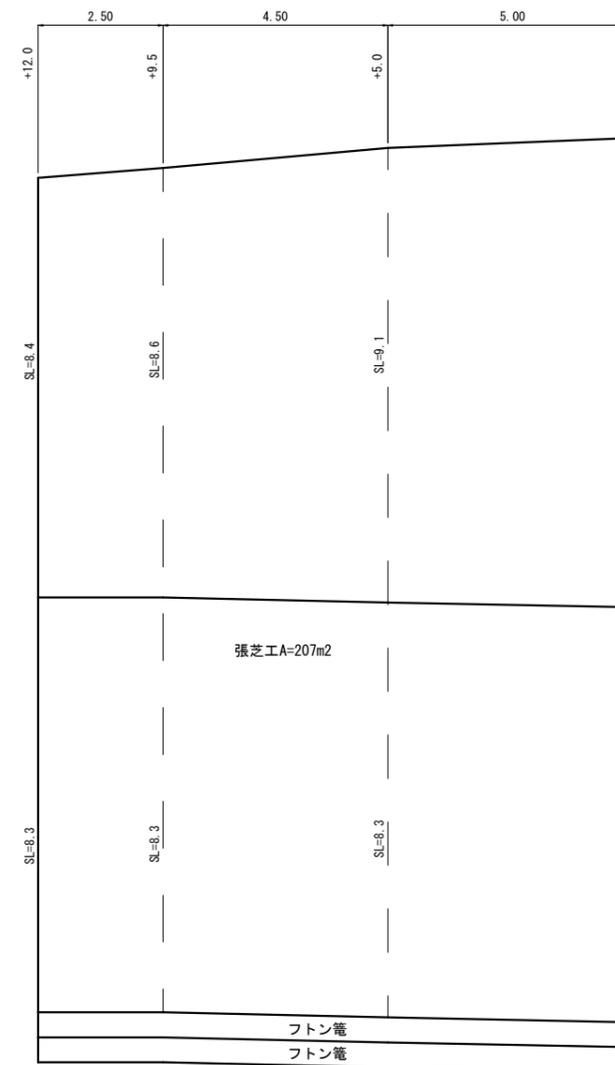


フトン籠土留工工法図

S=1:50

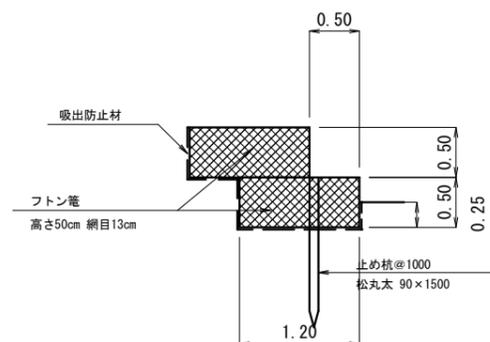

U450工法図


S=1:50

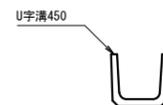

図面の名称		所在地
29年災 24-3 青蓮寺排水路 復旧工事 1/4		伊賀市 予野地内
測量	平成 年 月 日終了	
設計		
製 図	原図	
	複写	
伊賀市役所農村整備課		

平面図

S=1:250


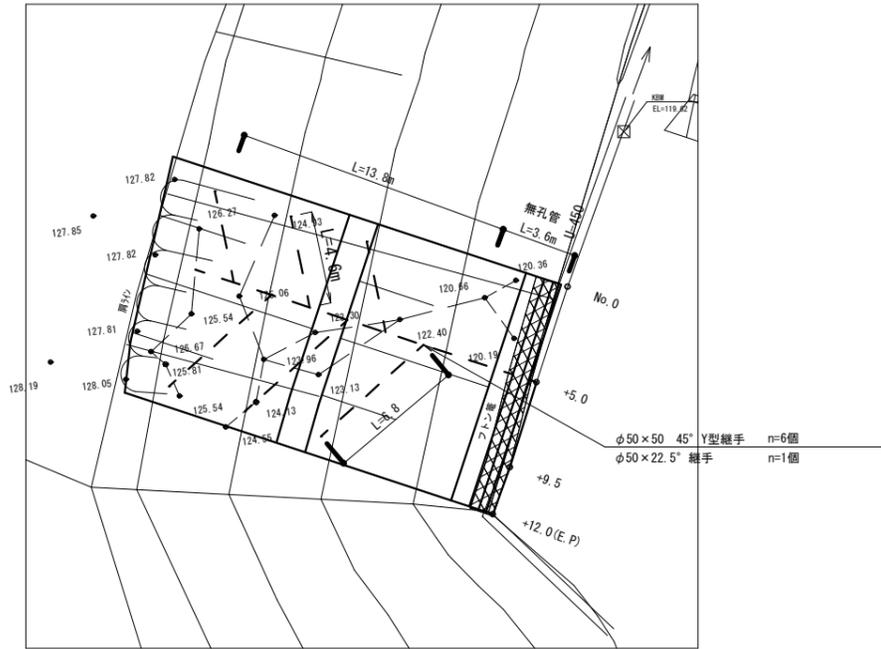


+5.0

GH=119.85
FH=


暗渠排水工工法図

S=1:50

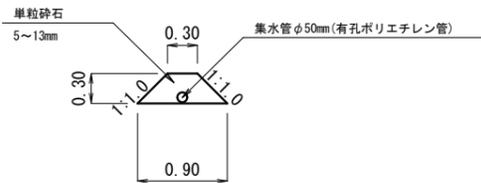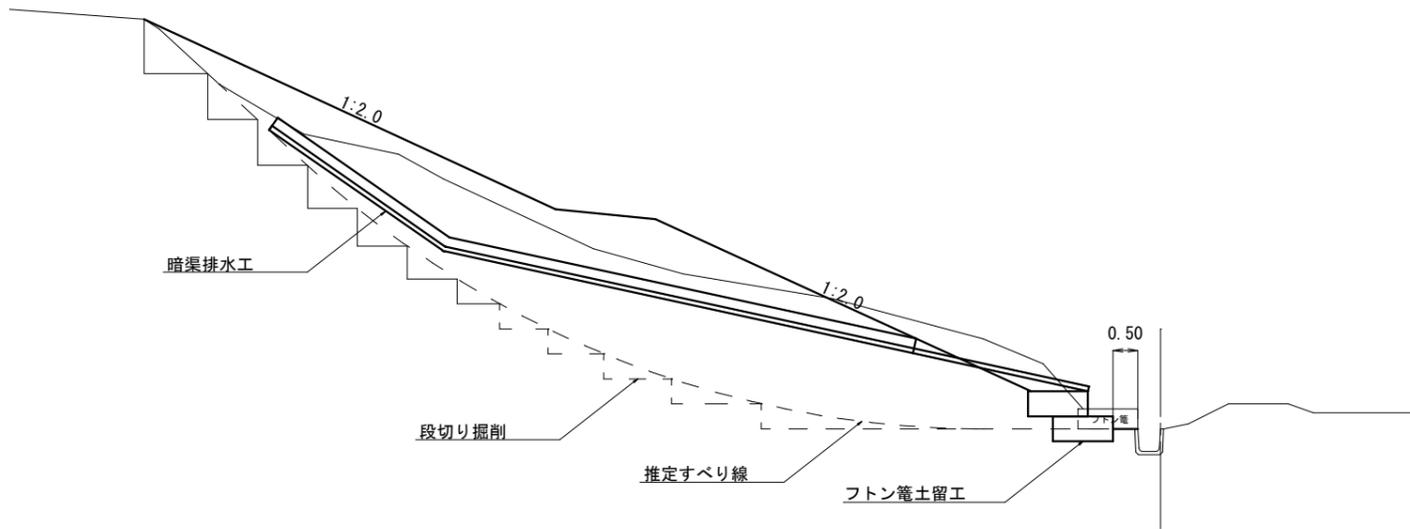

鉄筋Co取壊し


S=1:50

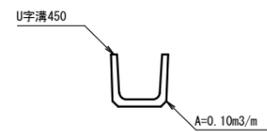

図面の名称		所在地
29年災 24-3 青蓮寺排水路 復旧工事 2/4		伊賀市 予野地内
測量	平成 年 月 日終了	
設計		
製 図	原図	
	複写	
伊賀市役所農村整備課		

NO. 0

GH=119.74
FH=

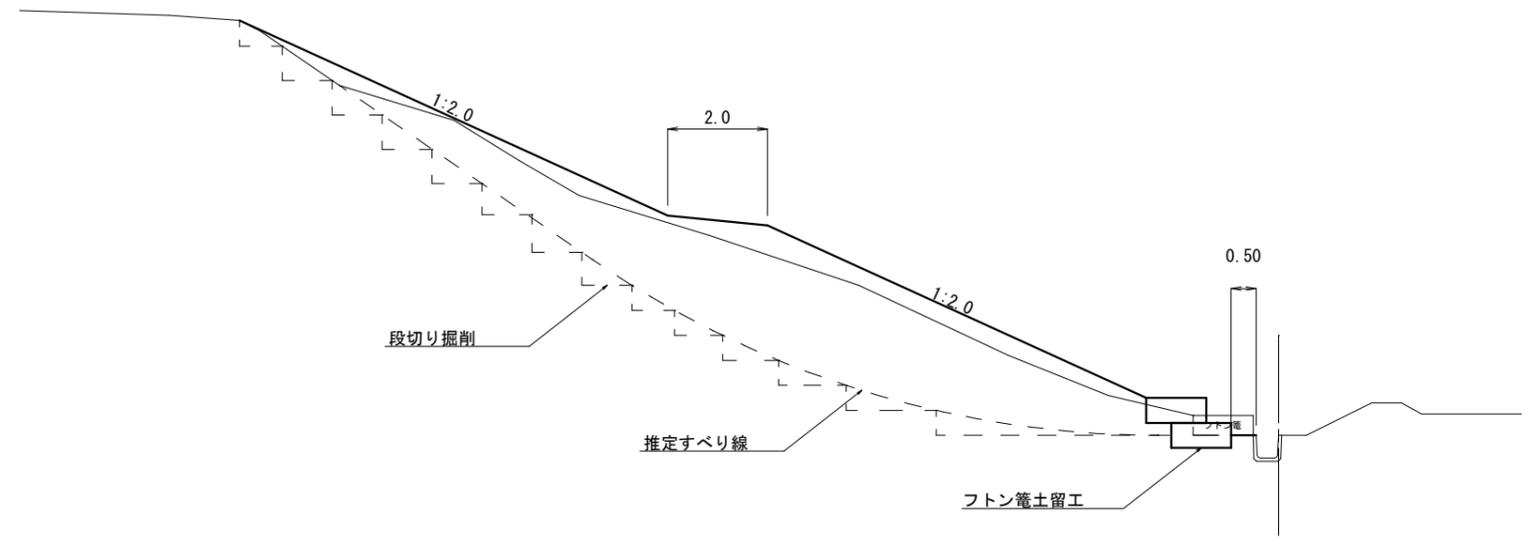


DL=115.00

24-3

掘削	21.5
床掘	0.3
埋戻	-
盛土	26.7
盛土法面仕上	17.7
植生工	17.7

+5.0

GH=119.85
FH=

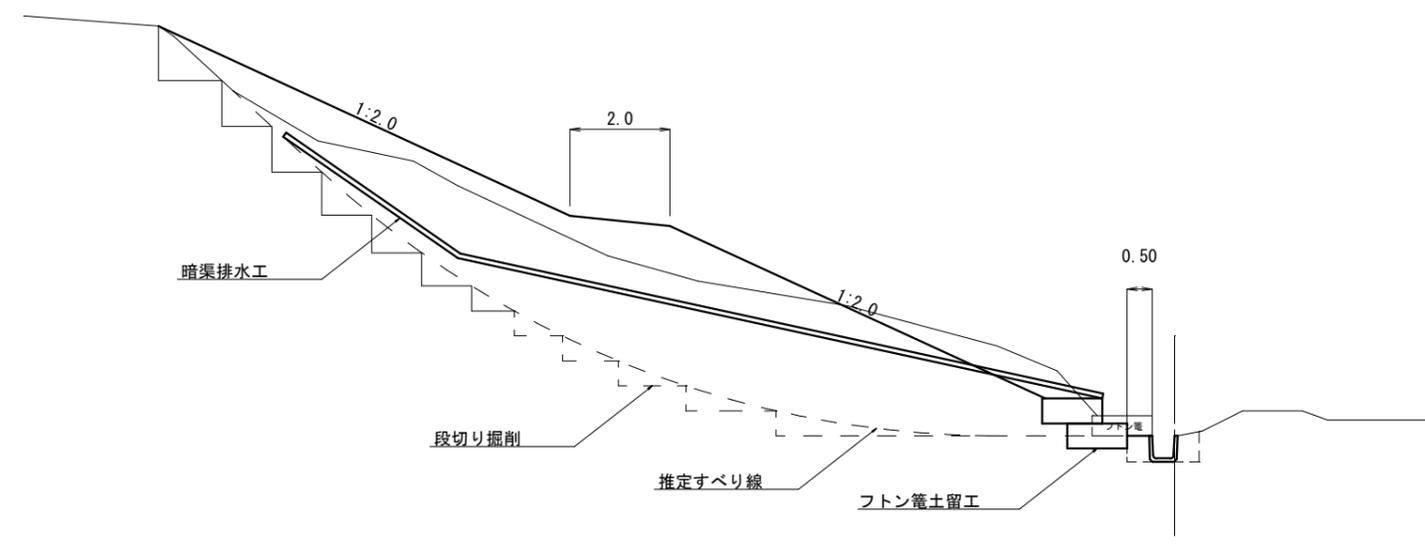

DL=115.00


24-3

掘削	29.0
床掘	0.9
埋戻	0.5
盛土	33.8
盛土法面仕上	17.4
植生工	17.4

図面の名称		所在地
29年災 24-3 青蓮寺排水路 復旧工事 3/4		伊賀市 予野地内
測量	平成 年 月 日終了	
設計		
製図	原図	
	複写	
伊賀市役所農村整備課		

+9.5

GH=119.94
FH=

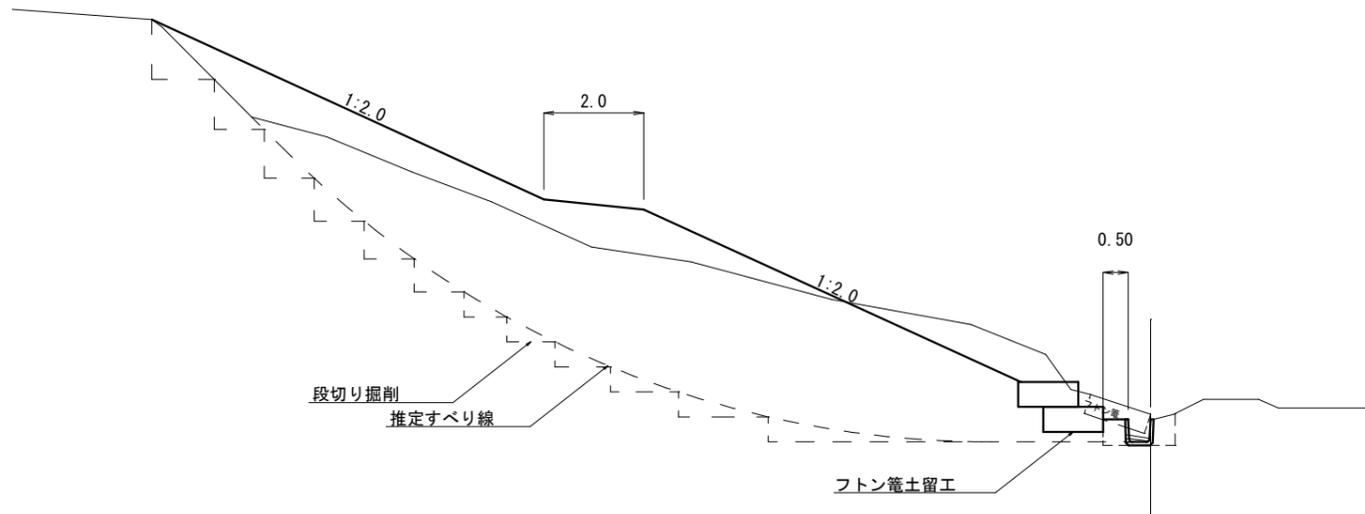


24-3

掘削	33.6
床掘	0.6
埋戻	0.5
盛土	38.8
盛土法面仕上	16.9
植生工	16.9

DL=115.00

+12.0 (EP)

GH=119.93
FH=

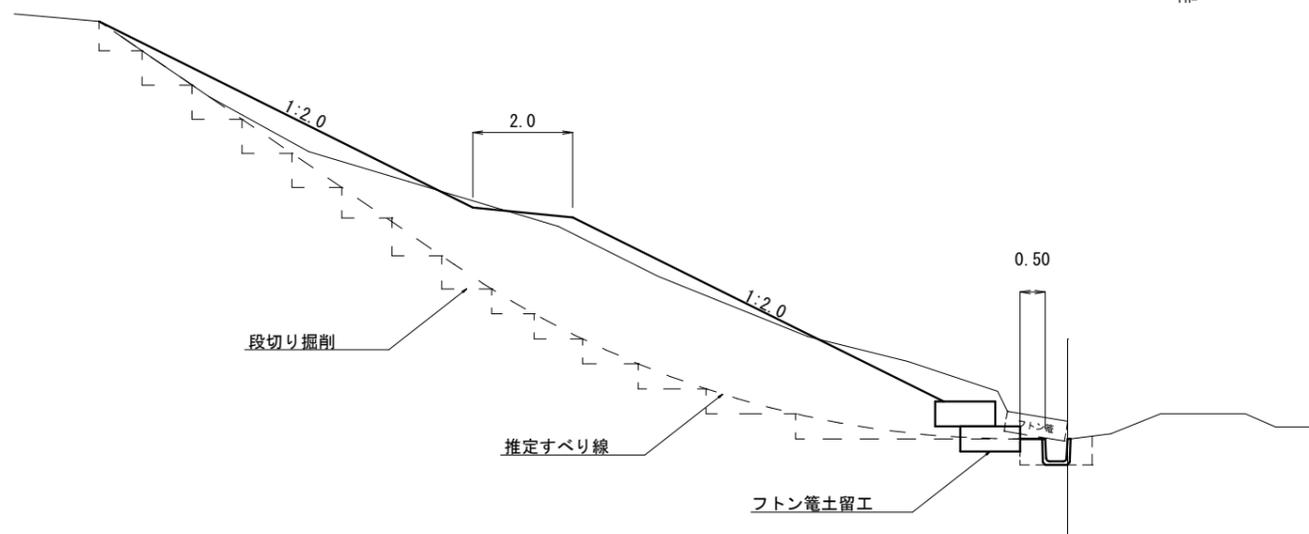

24-3

掘削	20.6
床掘	0.9
埋戻	0.5
盛土	21.7
盛土法面仕上	16.7
植生工	16.7

DL=115.00

図面の名称		所在地
29年災 24-3 青蓮寺排水路 復旧工事 4/4		伊賀市 予野地内
測量	平成 年 月 日終了	
設計		
製図	原図	
	複写	
伊賀市役所農村整備課		