



# 平面図

S=1:500

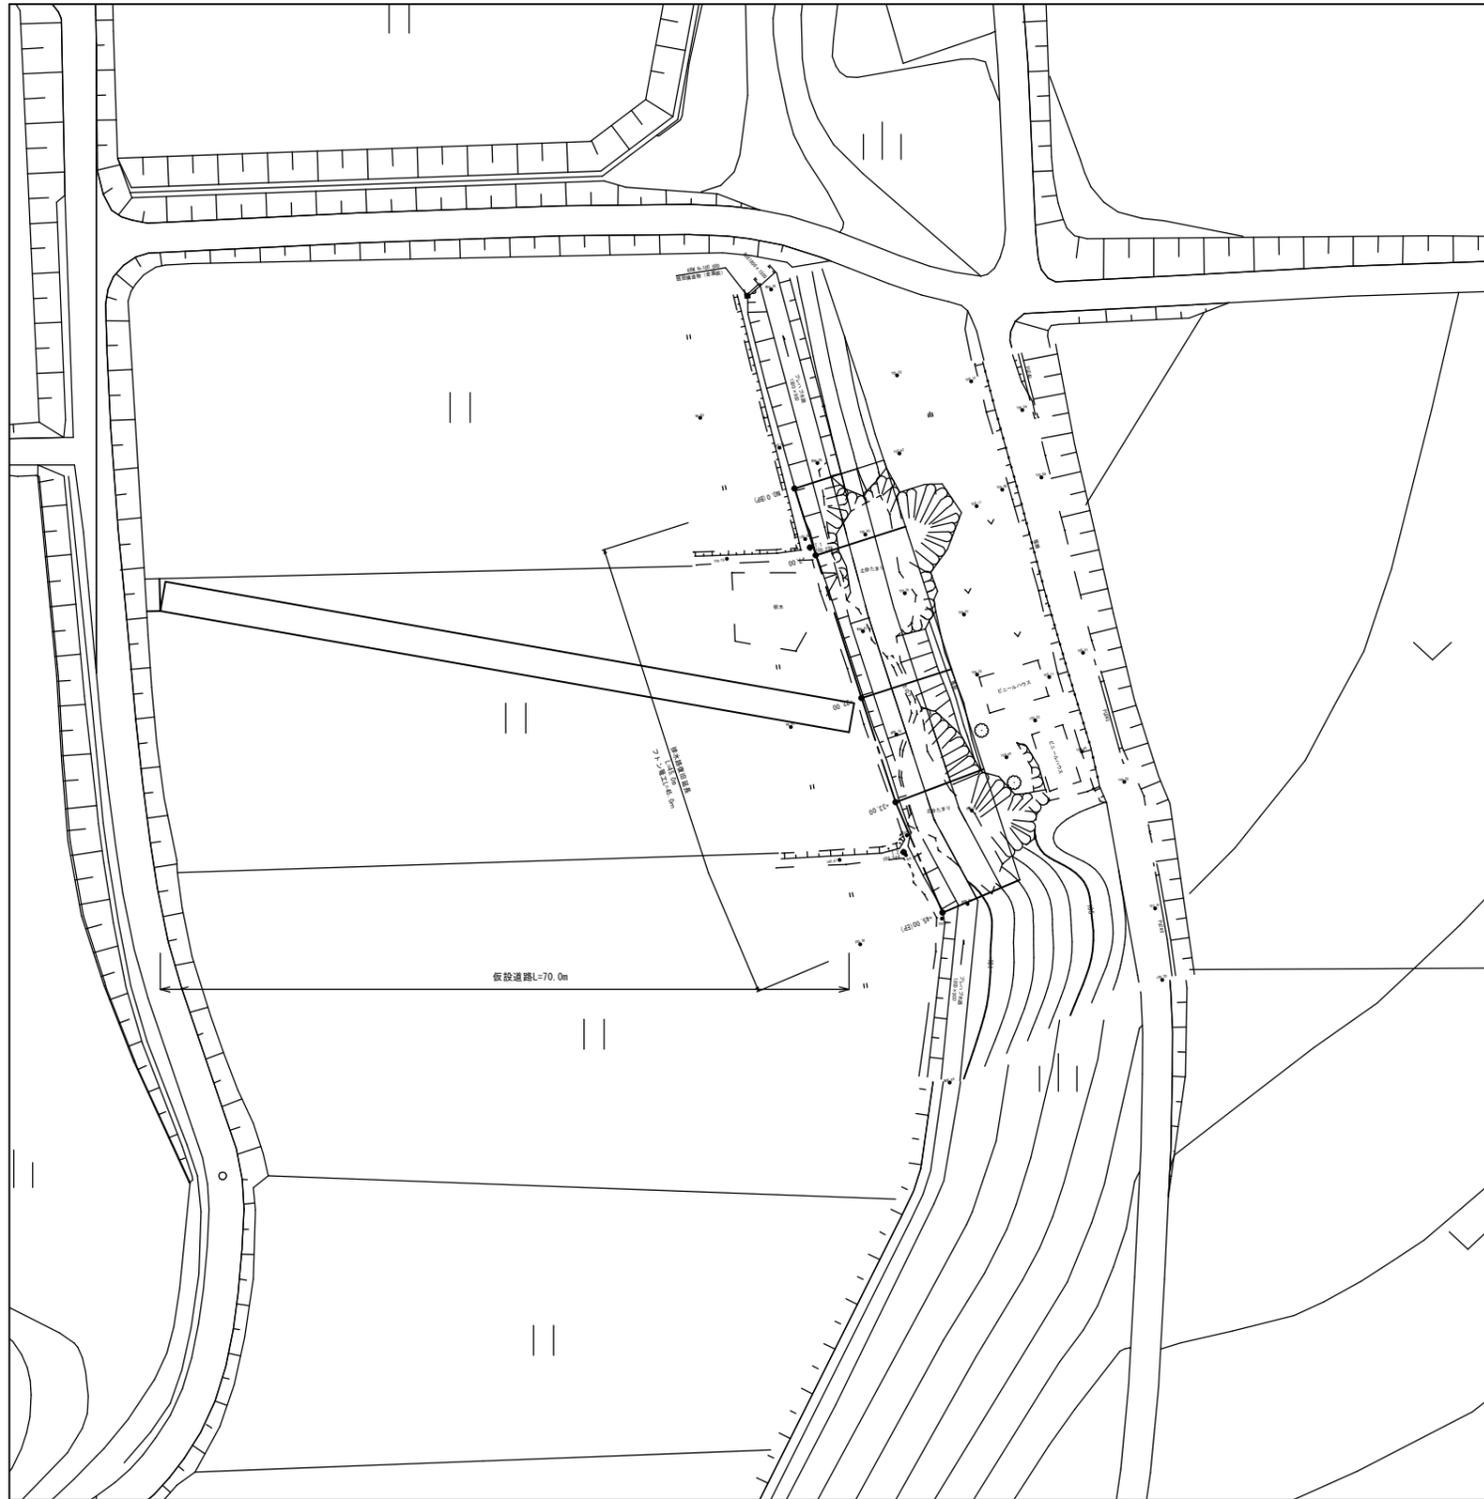


## フトン籠土留工法図

S=1:50

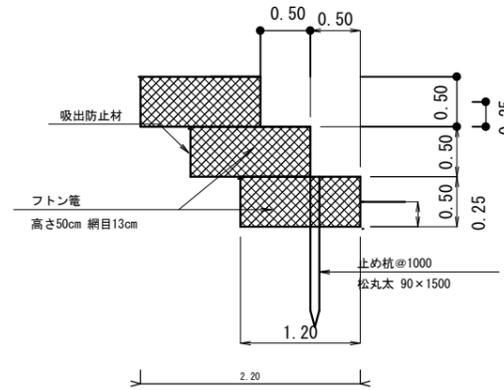

## 展開図


S=1:250

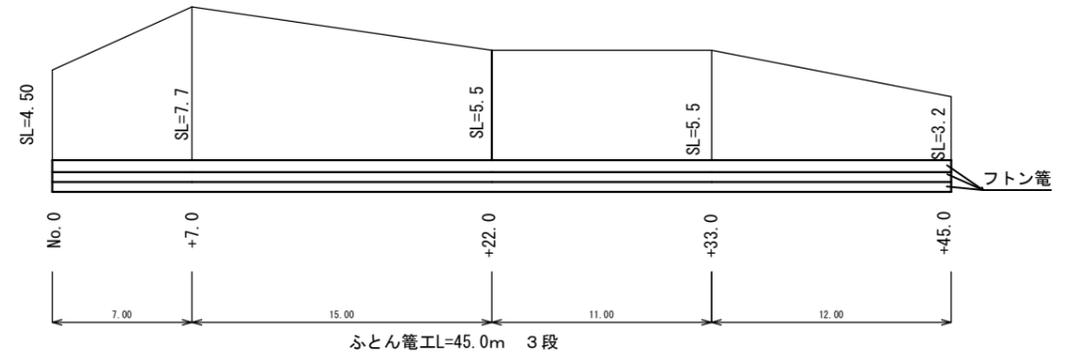


図面の名称	所在地
平成29年災 24-9 1/4 青蓮寺安場排水路復旧工事	伊賀市 安場地内
測量	平成 年 月 日 終了
設計	
製原図	
図複写	
伊賀市産業振興部農村整備課	

# 横断面図

S=1:100

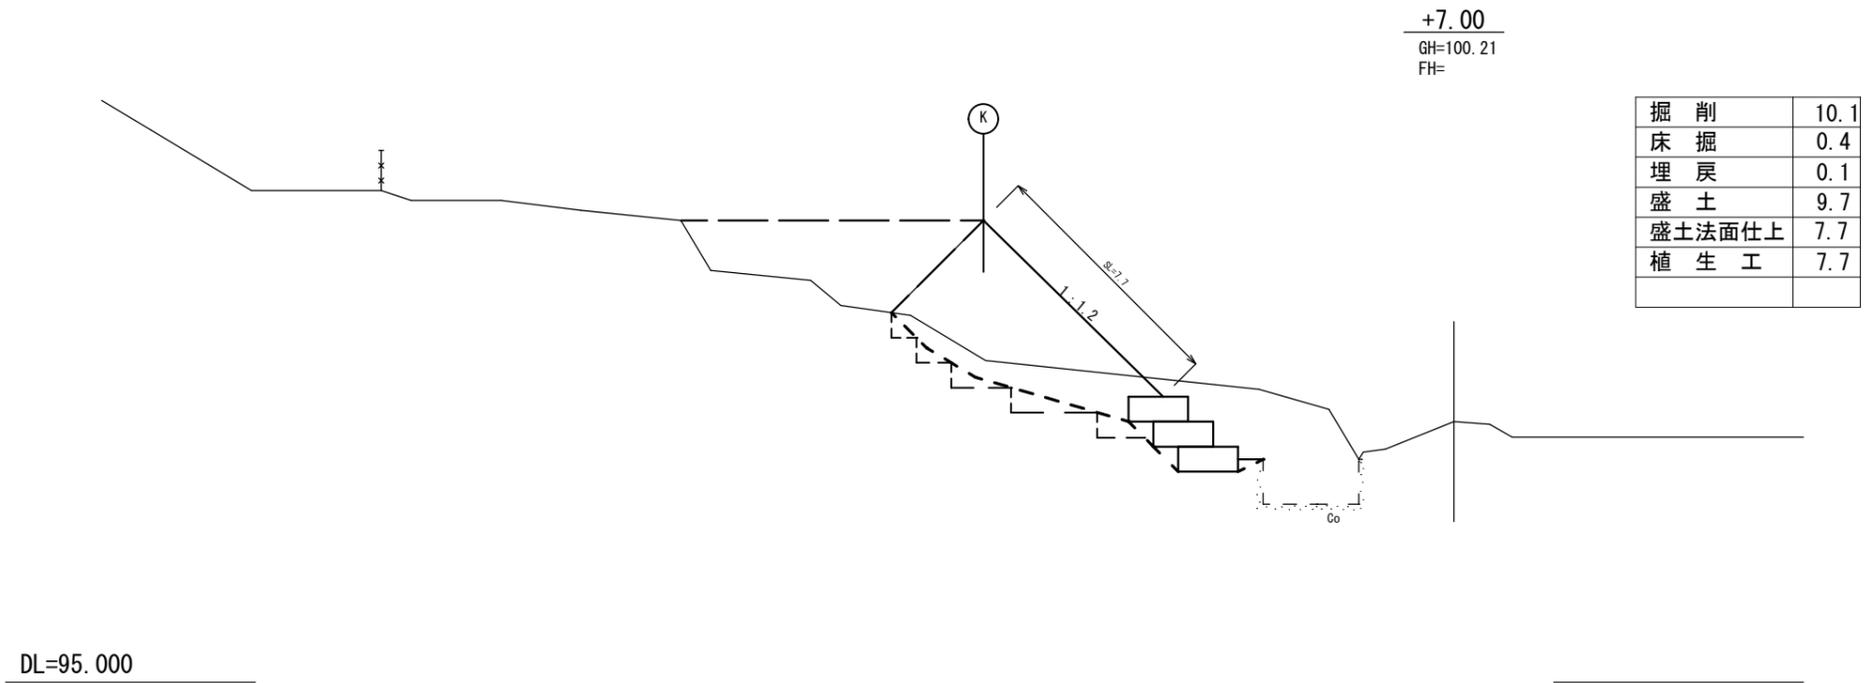

+7.00  
GH=100.21  
FH=


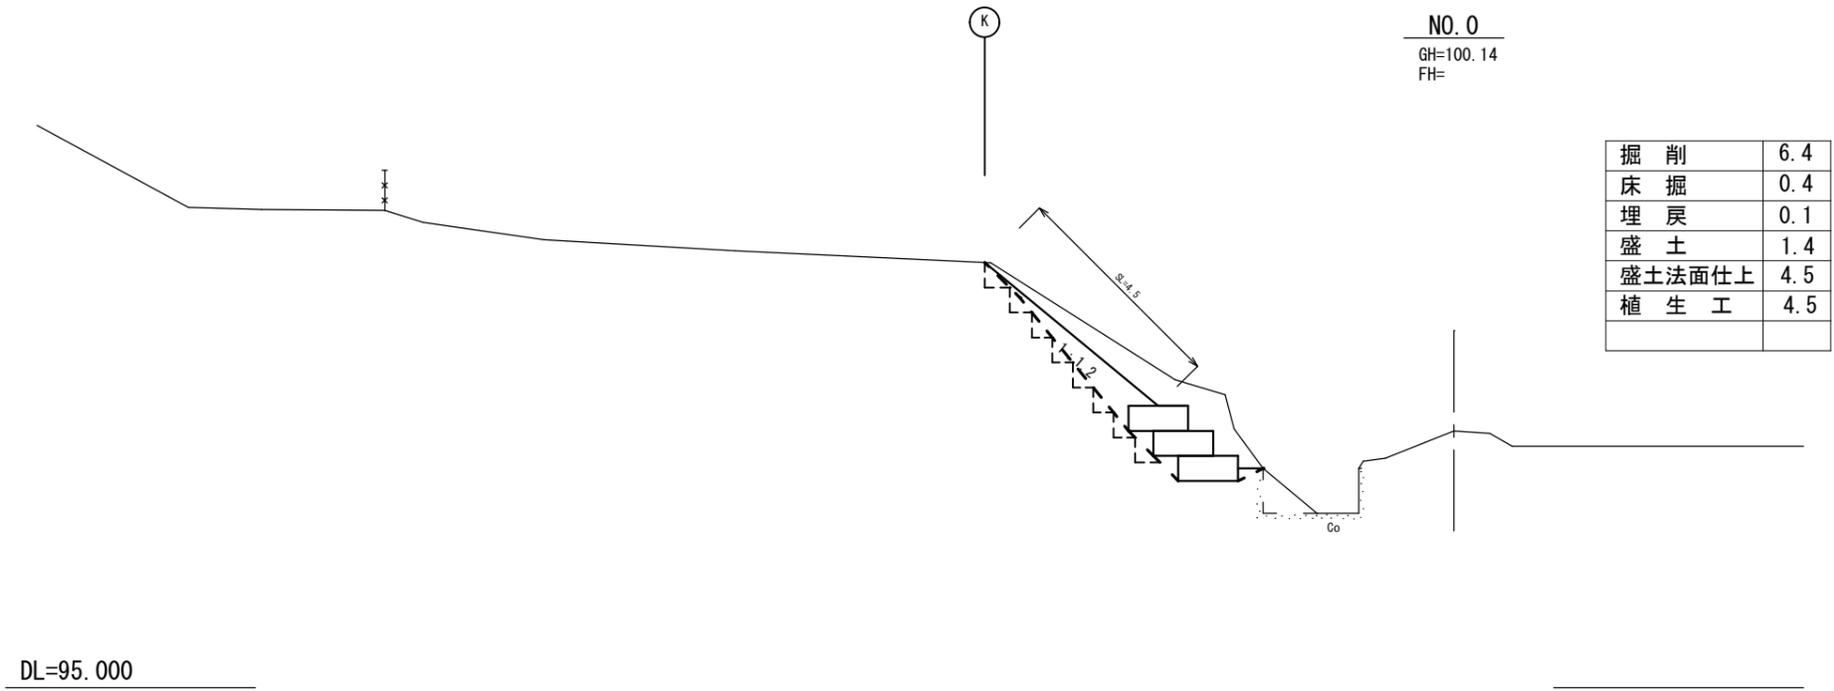


NO. 0  
GH=100.14  
FH=

図面の名称	所在地
平成29年災 24-9 2/4 青蓮寺安場排水路復旧工事	伊賀市 安場地内
測量	平成 年 月 日 終了
設計	
製原図	
図複写	
伊賀市産業振興部農村整備課	

# 横断面図


S=1:100

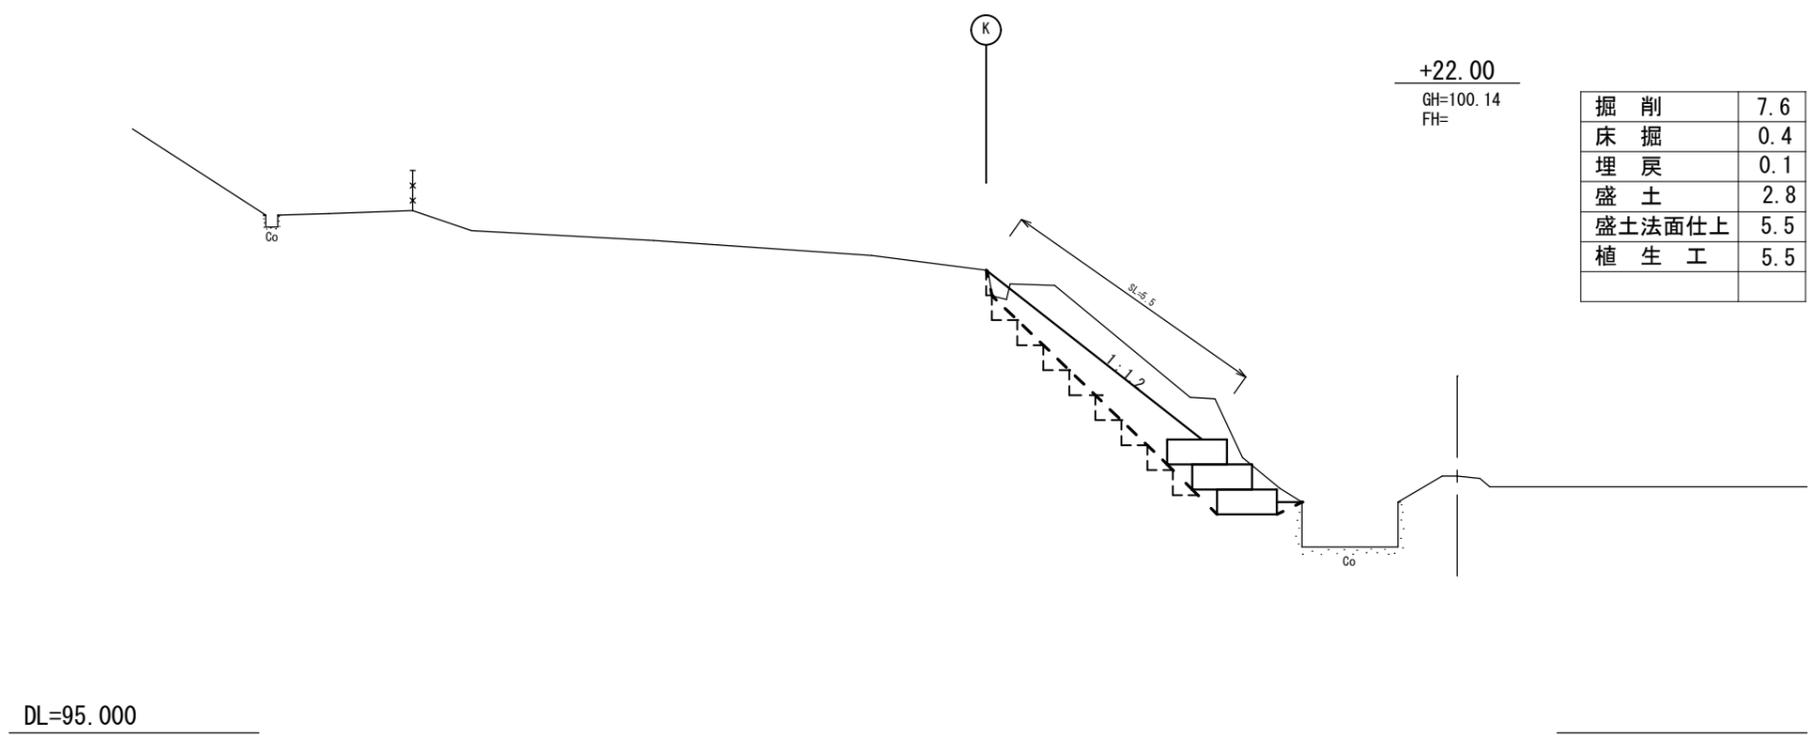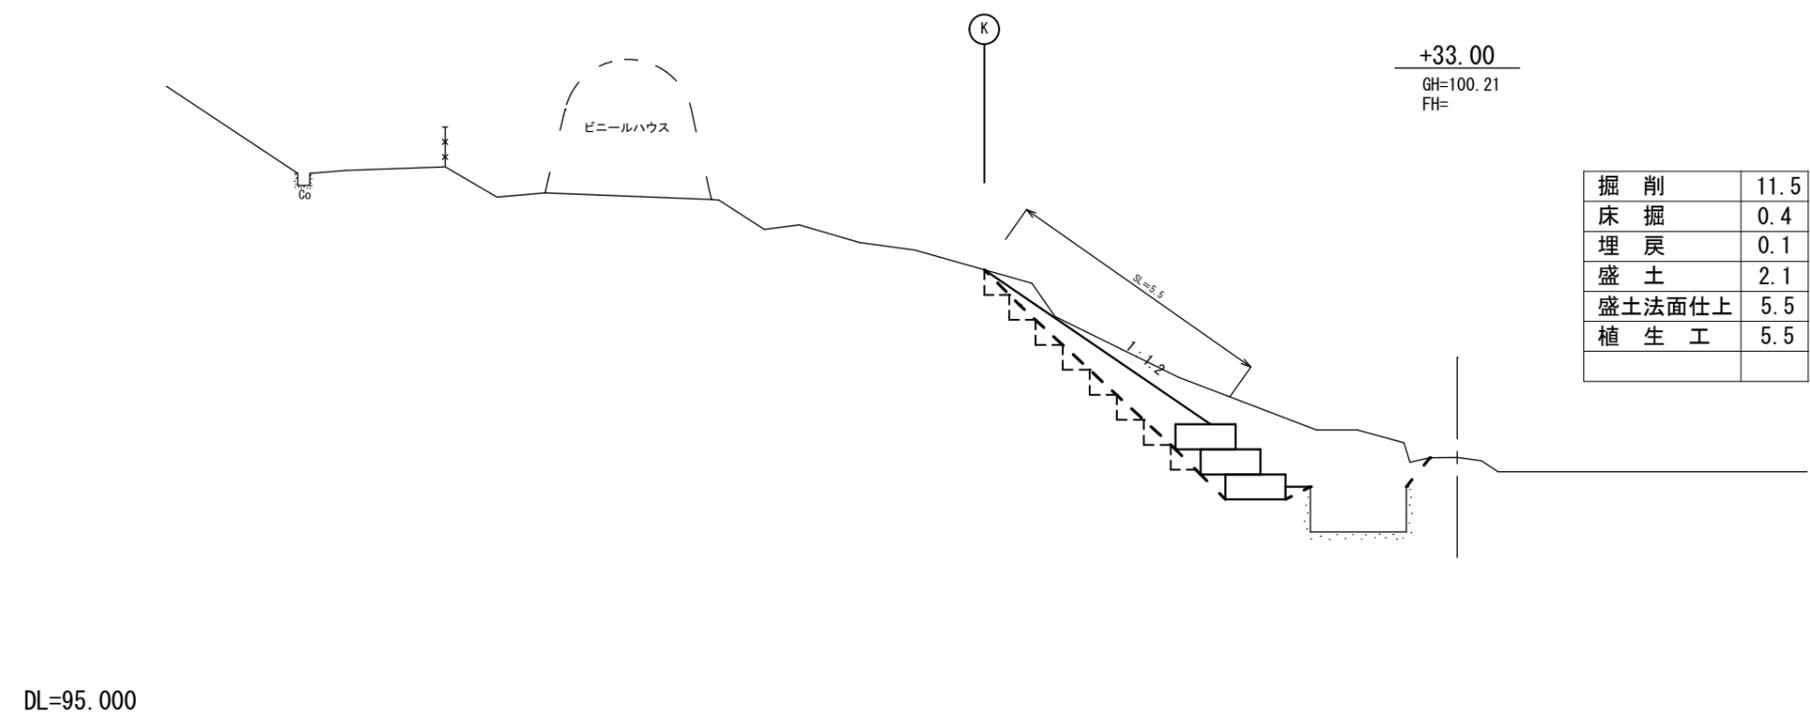

図面の名称	所在地
平成29年災 24-9 3/4 青蓮寺安場排水路復旧工事	伊賀市 安場地内
測量	平成 年 月 日 終了
設計	
製原図	
図複写	
伊賀市産業振興部農村整備課	

# 横断面図

S=1:100

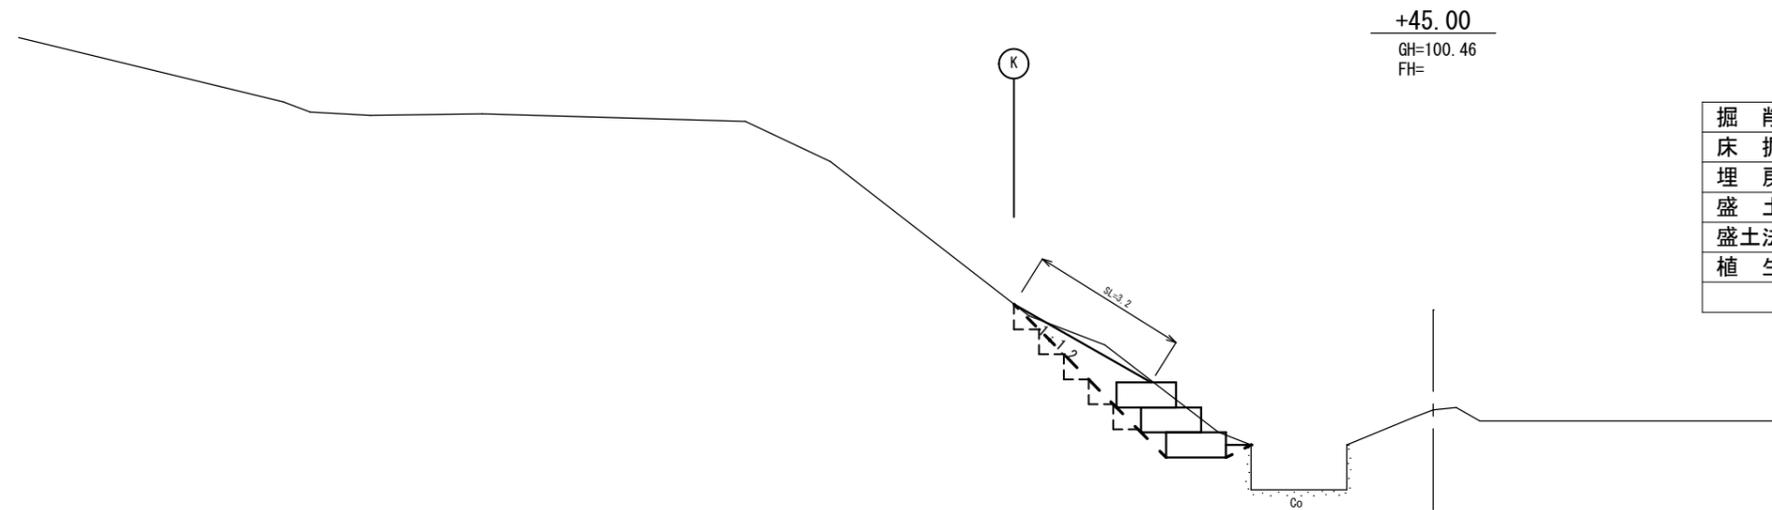

掘削	3.0
床掘	0.4
埋戻	0.1
盛土	1.1
盛土法面仕上	3.2
植生工	3.2

DL=95.000

図面の名称	所在地
平成29年災 24-9 4/4 青蓮寺安場排水路復旧工事	伊賀市 安場地内
測量	平成 年 月 日 終了
設計	
製原図	
図複写	
伊賀市産業振興部農村整備課	