



平面図


s=1:500

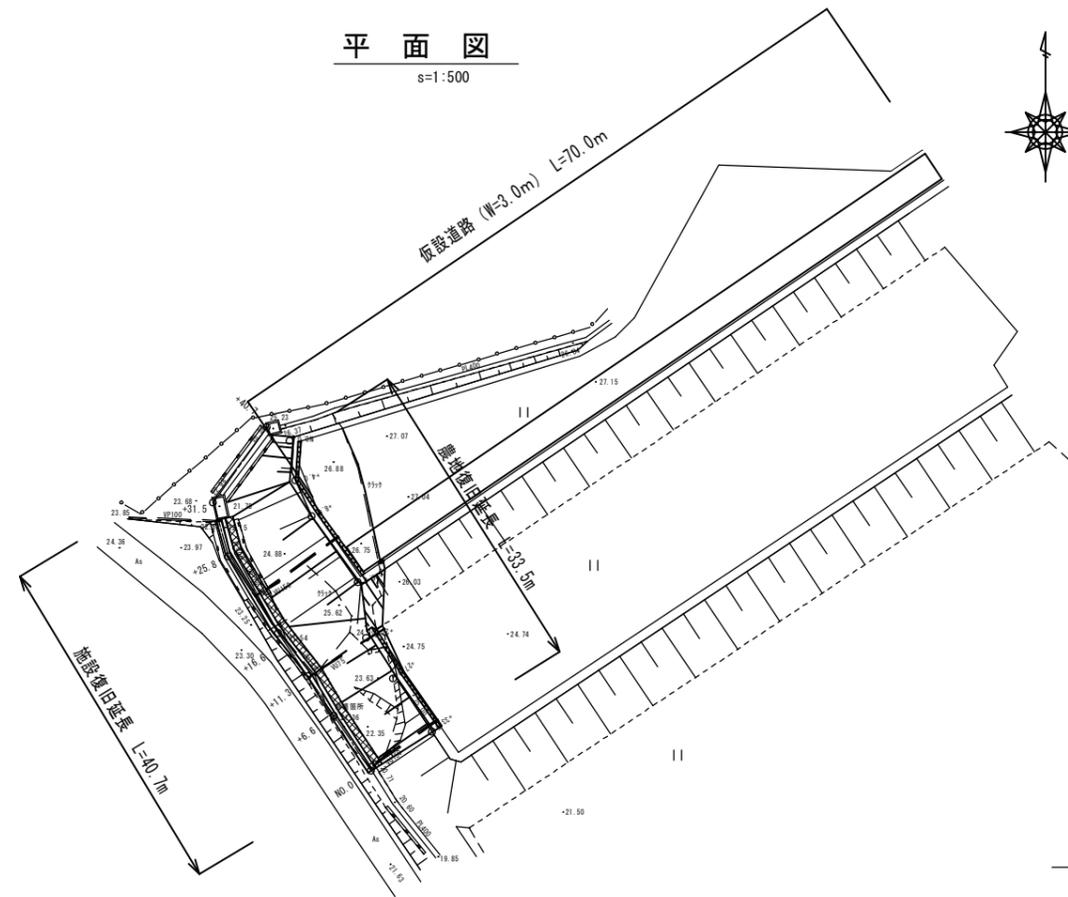

工法図 S=1:100

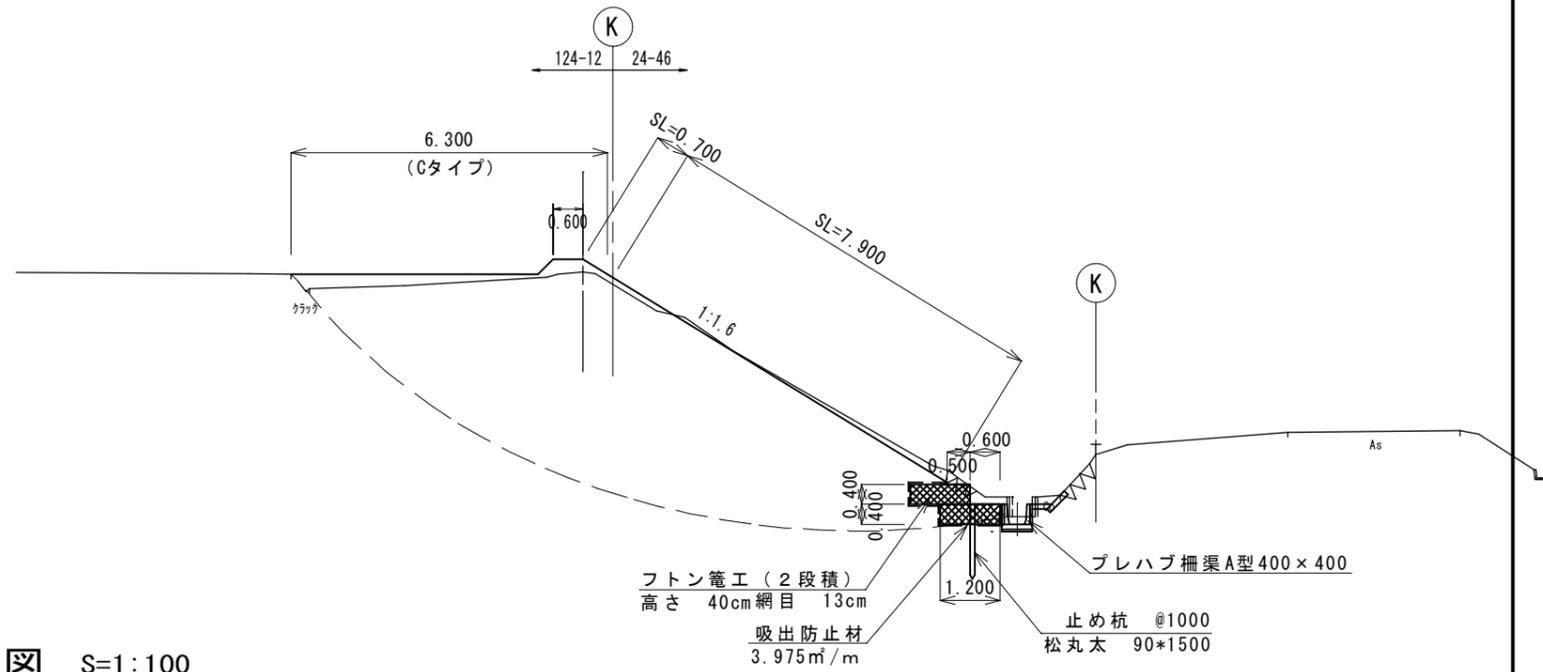


展開図 S=1:100

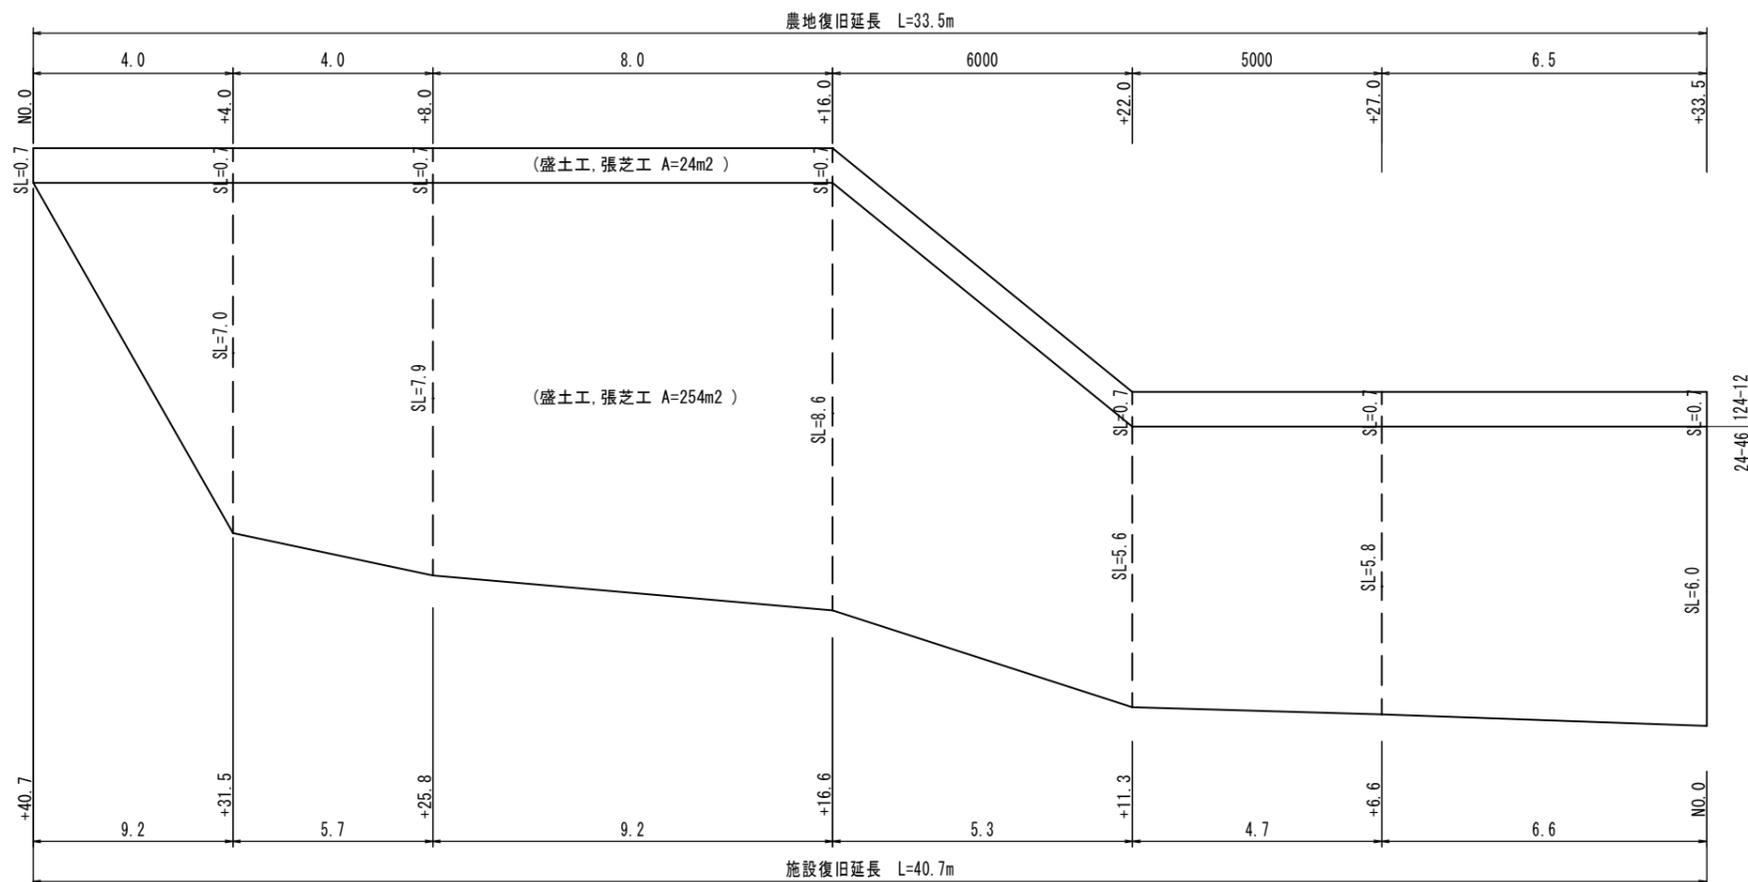

柵渠(A)400x400布設替工 (パネル流用)

L=29.7m S=1:30

(張ブロック1段区間 (+5.3~+20.9間) L=15.6m)
 (張ブロック2段区間 (+20.9~+29.7間) L=8.8m)

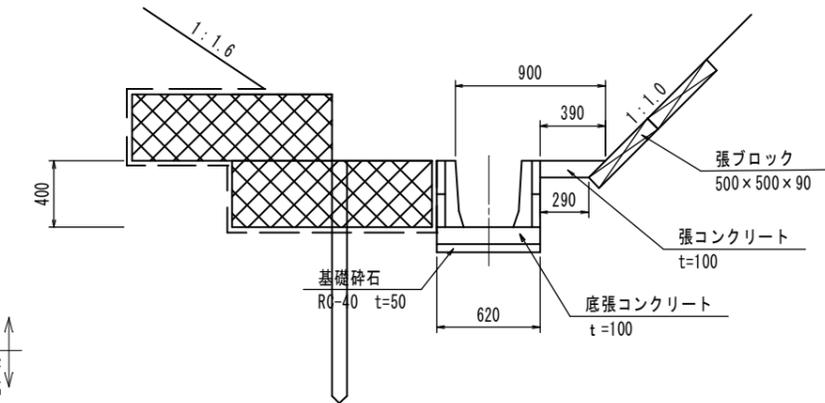


図面の名称		所在地
平成29年災 124-12 西田農地 24-46 西峠水路		伊賀市 西湯舟地内
復旧工事(1/5)		
測量	平成 年 月 日 終了	
設計		
製図	原図	
	複写	
伊賀市役所農村整備課		

横断面図 S=1:100

【+25.8 (水路)】
+8.0 (農地)


GH=27.12
FH=
124-12 24-46

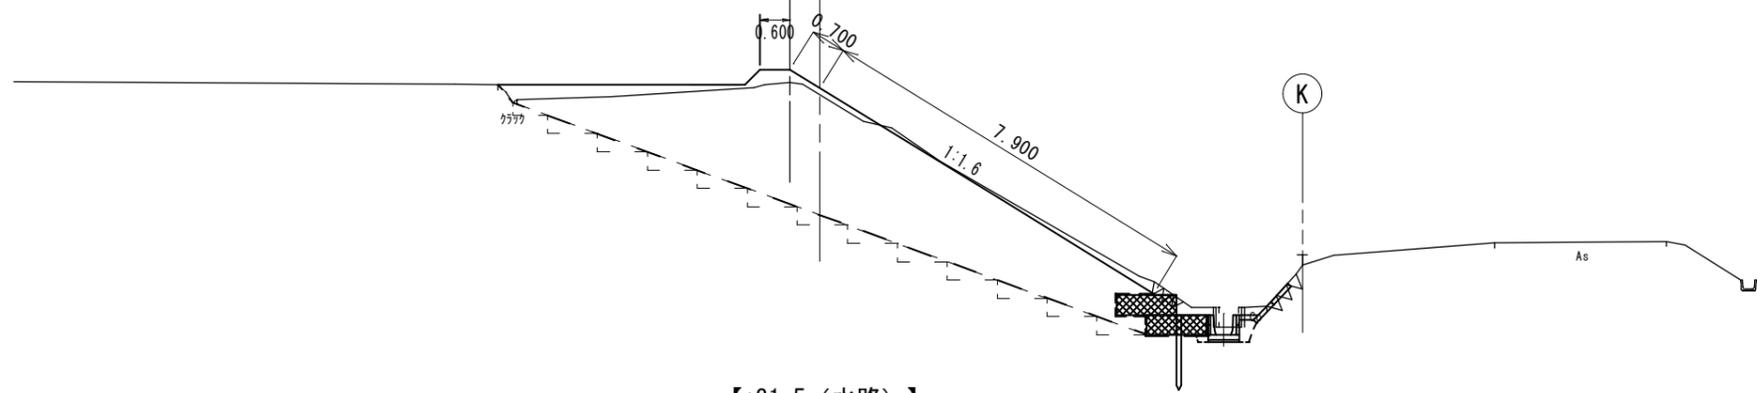

DL=20.00

【+31.5 (水路)】
+4.0 (農地)


GH=27.19
FH=
124-12 24-46

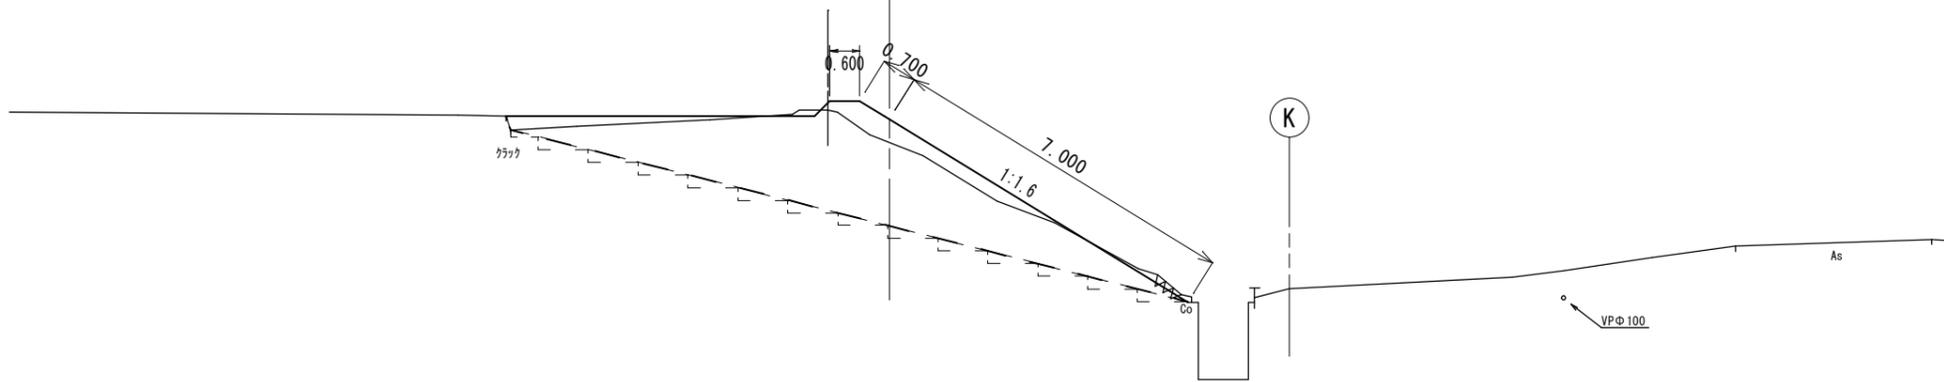

DL=20.00

【+40.7 (水路)】
NO.0 (農地)

GH=27.12
FH=
124-12 24-46

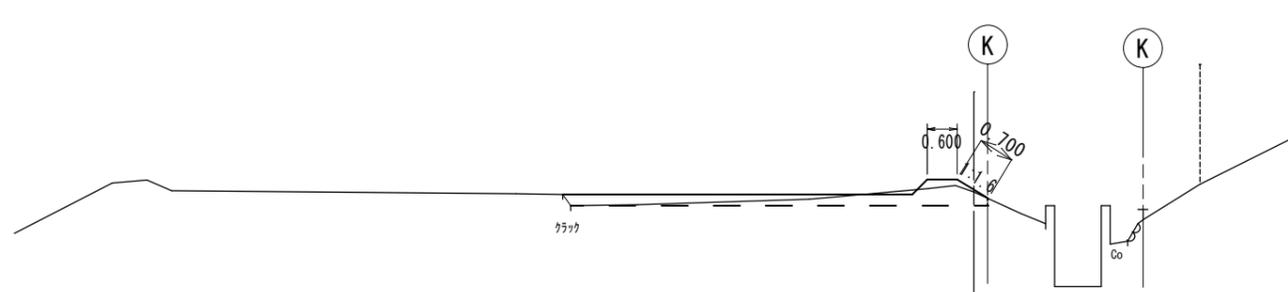

DL=20.00

	農地	水路
掘削 (流用)	1.3m ³	-m ³
床掘	-m ³	-m ³
埋戻	-m ³	-m ³
盛土	2.2m ³	-m ³
法面工	0.7m ²	-m ²

	農地	水路
掘削 (流用)	7.4m ³	11.8m ³
床掘	-m ³	1.1m ³
埋戻	-m ³	0.4m ³
盛土	9.4m ³	11.0m ³
法面工	0.7m ²	7.9m ²

	農地	水路
掘削 (流用)	7.7m ³	5.6m ³
床掘	-m ³	-m ³
埋戻	-m ³	-m ³
盛土	9.7m ³	6.4m ³
法面工	0.7m ²	7.0m ²


図面の名称		所在地
平成29年災 124-12 西田農地 24-46 西峠水路 復旧工事(2/5)		伊賀市 西湯舟地内
測量	平成 年 月 日終了	
設計		
製図	原図	
	複写	
伊賀市役所農村整備課		

横断面図 S=1:100

【+6.6 (水路)】
+27.0 (農地)

GH=23.51
FH=

124-12 24-46

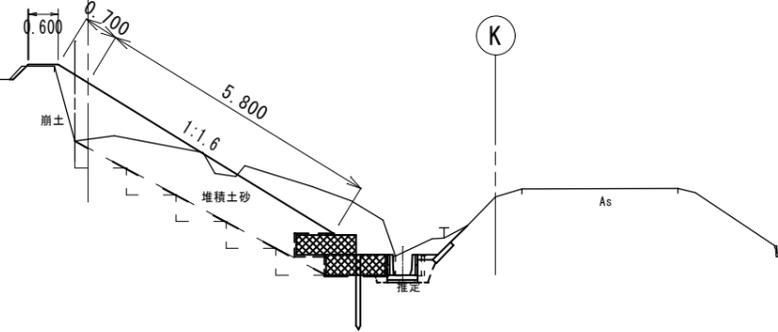


	農地	水路
掘削 (流用)	0.1m ³	6.3m ³
床掘	-m ³	1.2m ³
埋戻	-m ³	0.3m ³
盛土	0.7m ³	4.9m ³
法面工	0.7m ²	5.8m ²

DL=20.00

【+11.3 (水路)】
+22.0 (農地)

GH=24.72
FH=

124-12 24-46

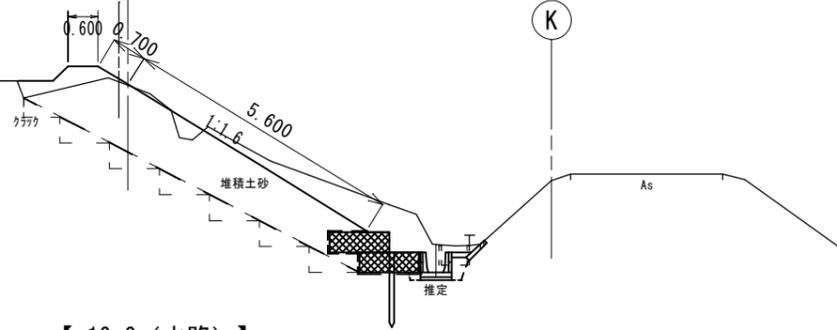


	農地	水路
掘削 (流用)	1.6m ³	7.4m ³
床掘	-m ³	1.2m ³
埋戻	-m ³	0.3m ³
盛土	2.2m ³	4.9m ³
法面工	0.7m ²	5.6m ²

DL=20.00

【+16.6 (水路)】
+16.0 (農地)

GH=26.67
FH=

124-12 24-46

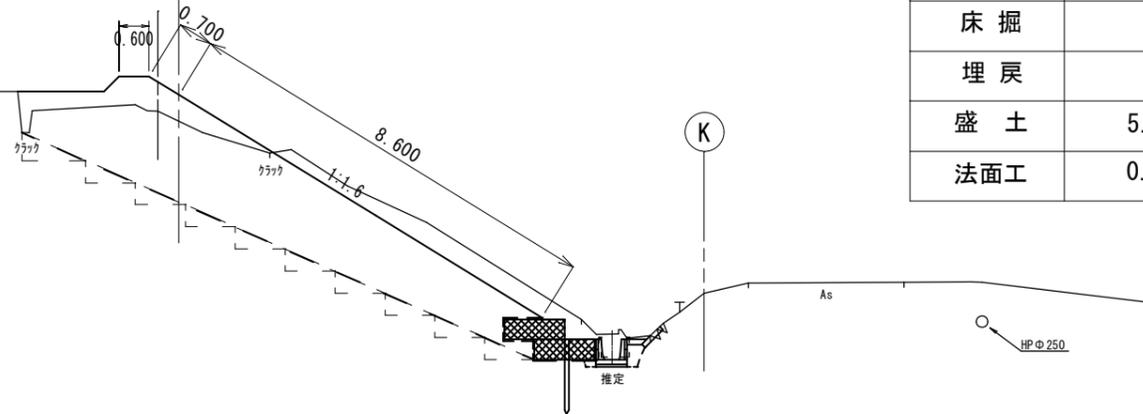

	農地	水路
掘削 (流用)	3.0m ³	12.9m ³
床掘	-m ³	1.2m ³
埋戻	-m ³	0.3m ³
盛土	5.1m ³	10.5m ³
法面工	0.7m ²	8.6m ²


DL=20.00

図面の名称		所在地
平成29年災 124-12 西田農地 24-46 西峠水路 復旧工事 (3/5)		伊賀市 西湯舟地内
測量	平成 年 月 日 終了	
設計		
製図	原図	
	複写	
伊賀市役所農村整備課		

横断面図 S=1:100


【No. 0 (水路)】
+33.5 (農地)

GH=24.87
FH=

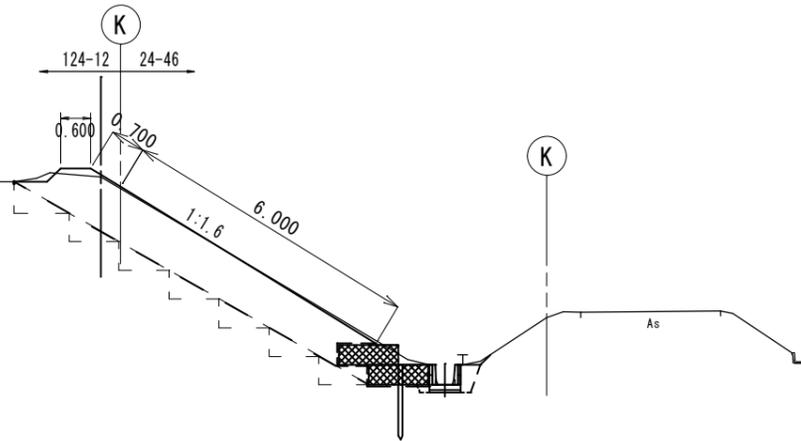

DL=20.00

水路工縦断面図

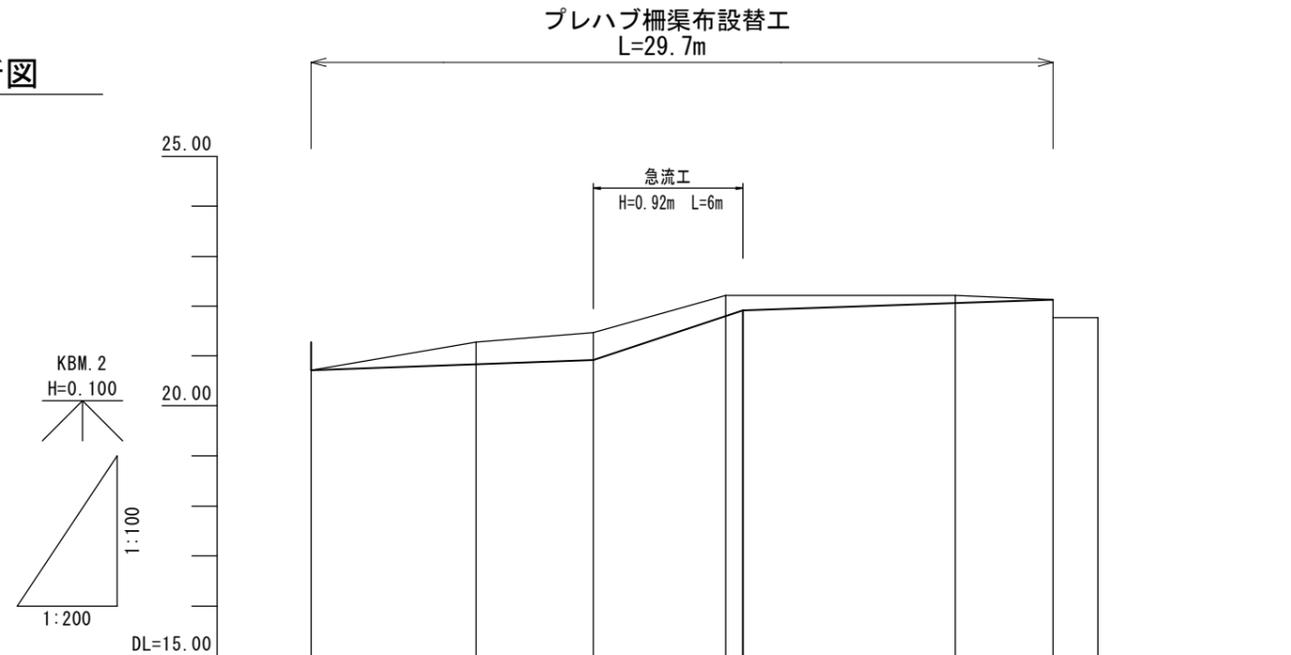

勾配	1=1/56 L=29.7m						
盛土	0.00						
切土	0.00	0.45	0.56	0.51	0.15		
計画高	20.71	20.83	20.90	21.71 21.82	22.07	22.14	
地盤高	20.71	21.28	21.47	22.22	22.22	21.78	
追加距離	0.000	6.60	11.30	16.60	25.80	29.70	31.50
単距離	0.000	6.60	4.70	5.30	9.20	5.70	
測点	No. 0	+6.6	+11.3	+16.6	+25.8	+29.7	+31.5

	農地	水路
掘削 (流用)	1.5m3	5.3m3
床掘	-m3	1.2m3
埋戻	-m3	0.3m3
盛土	1.5m3	4.7m3
法面工	0.7m2	6.0m2

図面の名称		所在地
平成29年災 124-12 西田農地 24-46 西峠水路		伊賀市 西湯舟地内
復旧工事 (4/5)		
測量	平成 年 月 日 終了	
設計		
製図	原図	
	複写	
伊賀市役所農村整備課		