


位置図

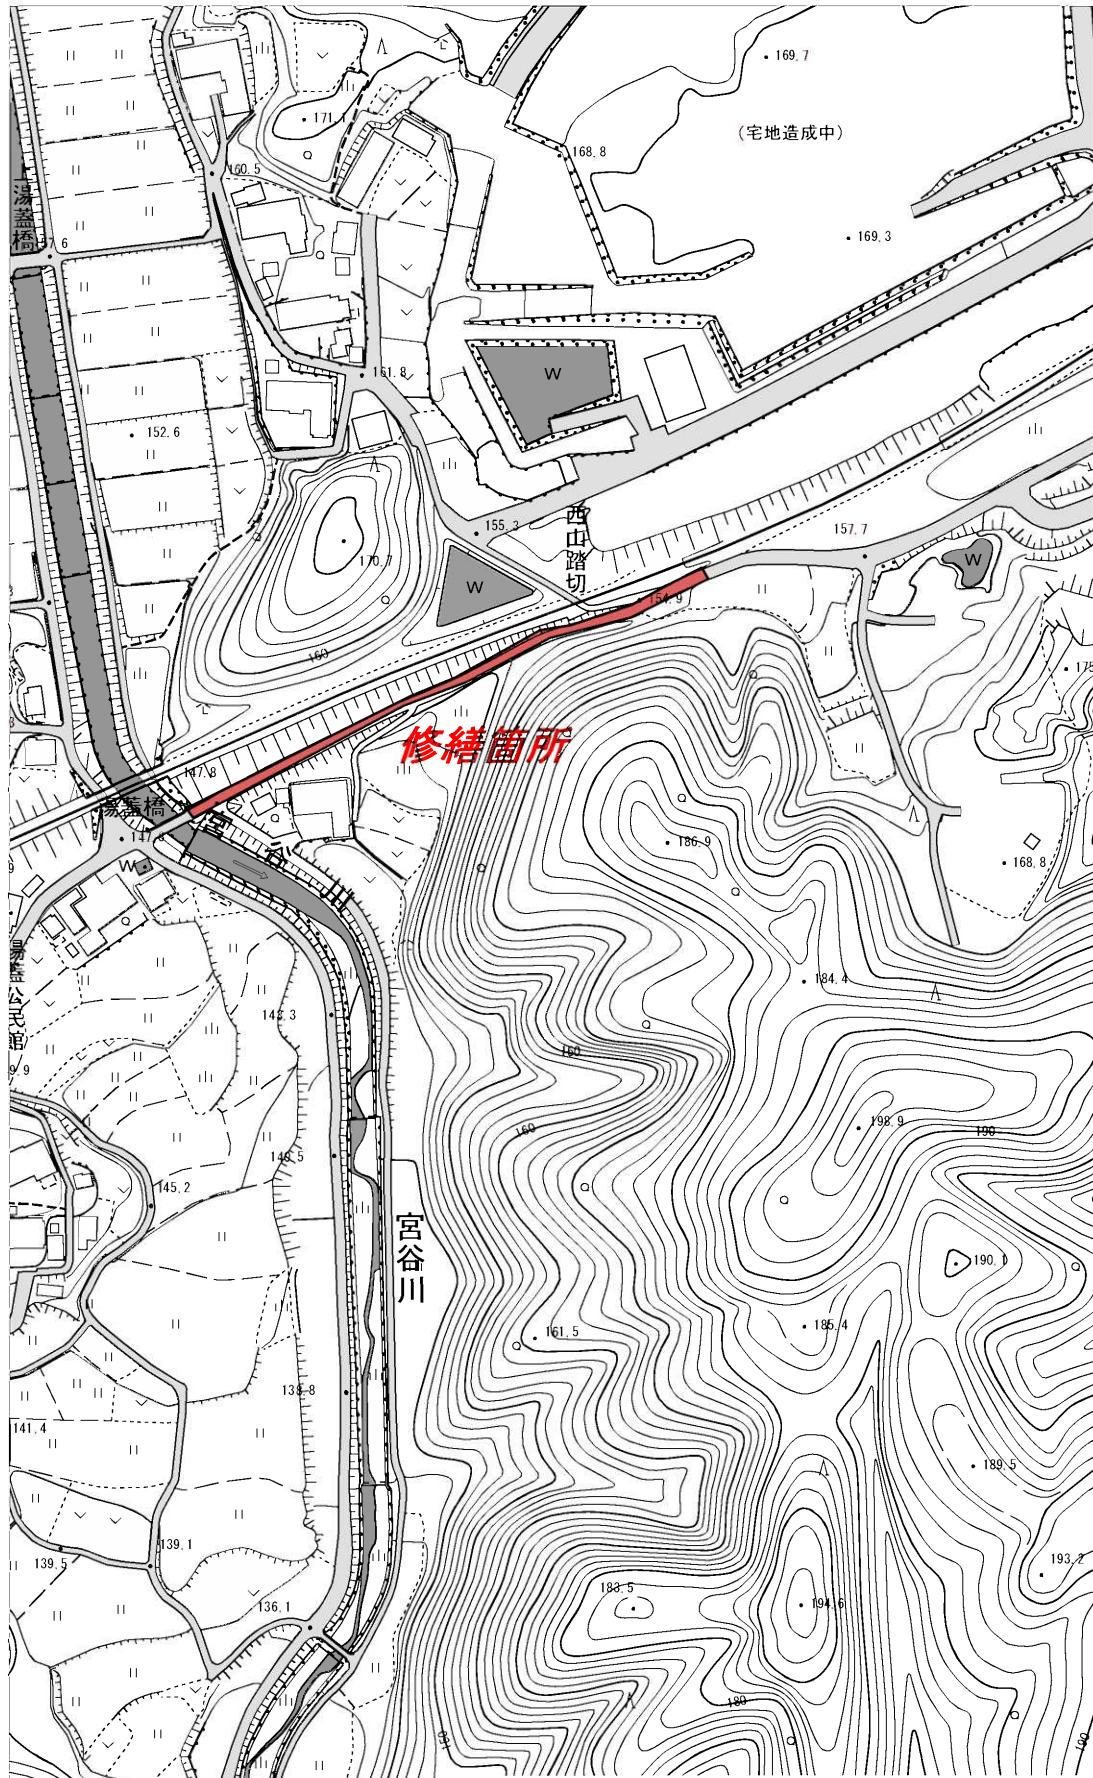

平成29年度 市道西高倉西山線舗装修繕工事