



平面図
S=1:1000

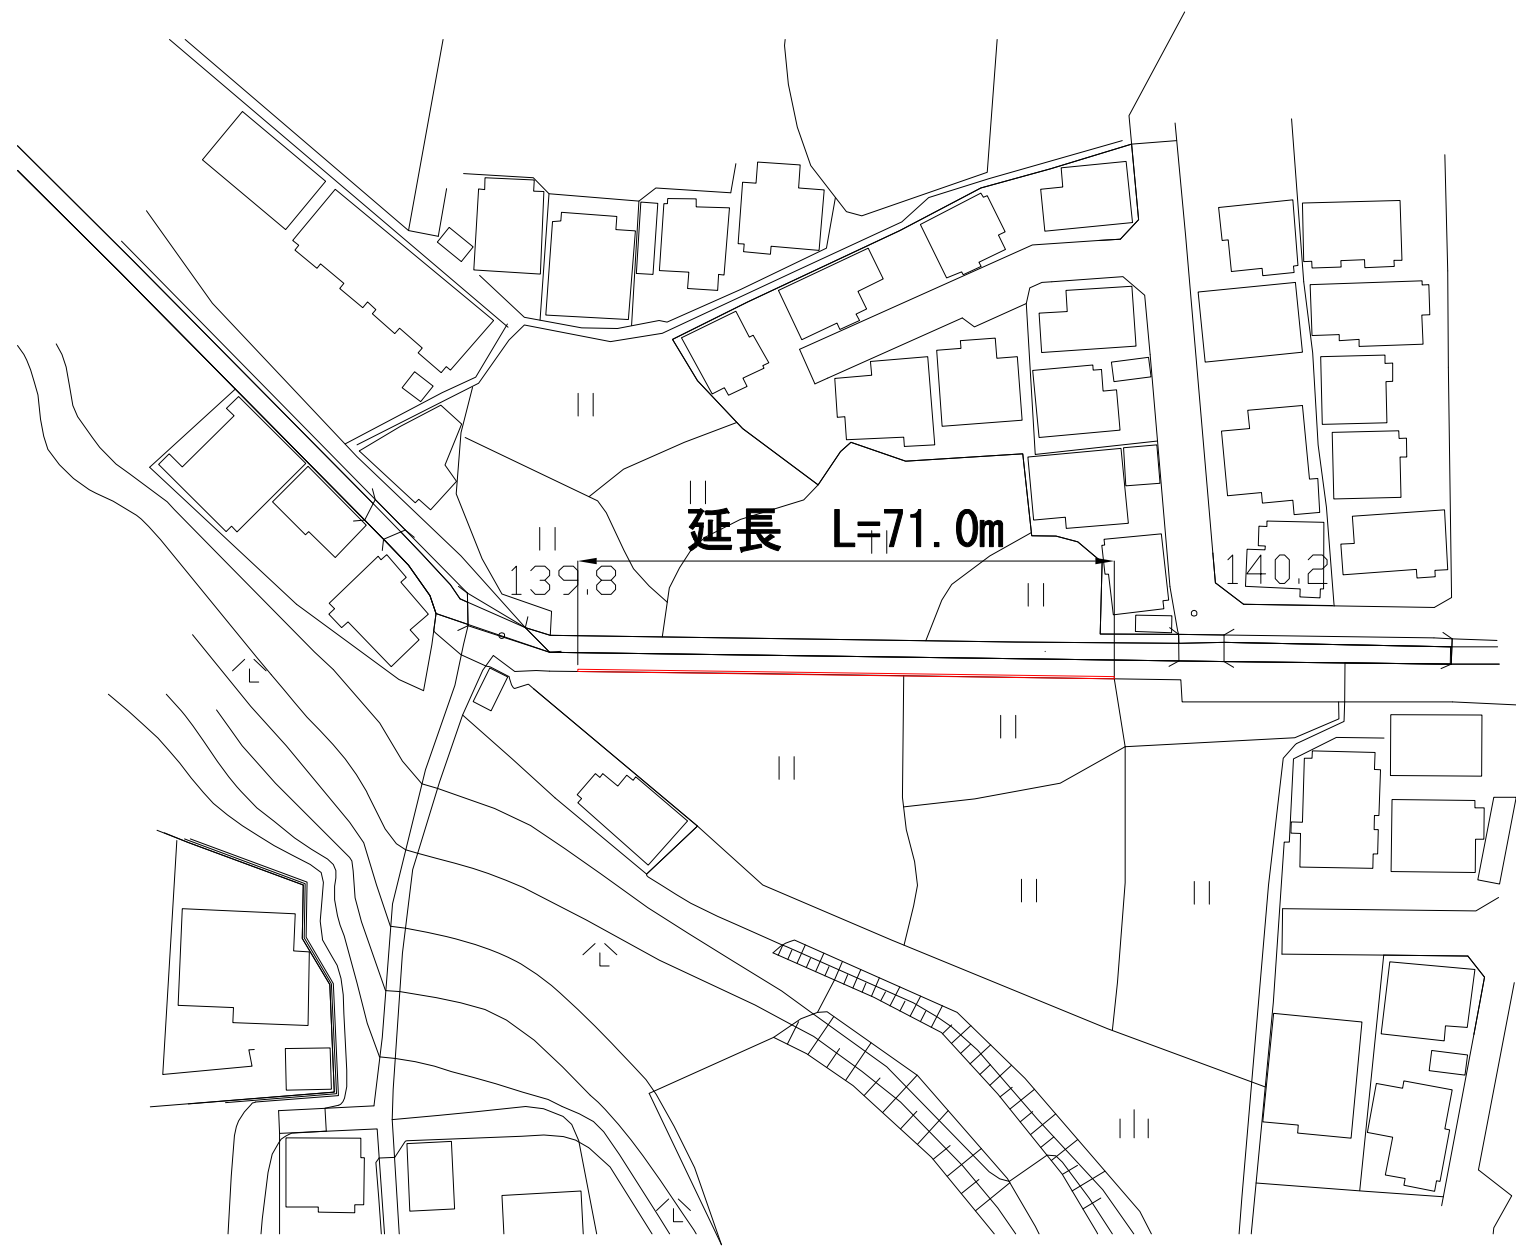

標準横断面
S=1:100

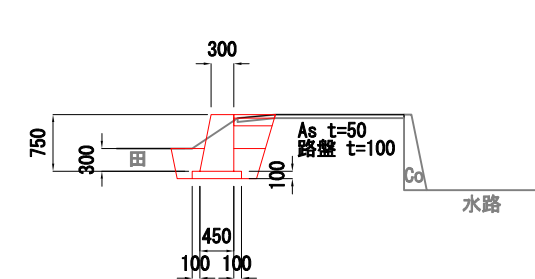

土工表	
掘削	0.3 m ²
床掘	0.5 m ²
埋戻し	0.4 m ²
盛土	- m ²
舗装工	
アスファルト舗装	0.54 m (平均長)
路盤	0.52 m (平均長)
取壊し工	
AS舗装取壊し	0.5 m
CO取壊し	- m ²

工事名	平成29年度 国土地方建設事業 伊賀市上川原支所庁舎改修工事		
図面名	横断面図		
年月日			
尺度	1:100	図面番号	
会社名			
事務所名	伊賀市建設部建設1課		