



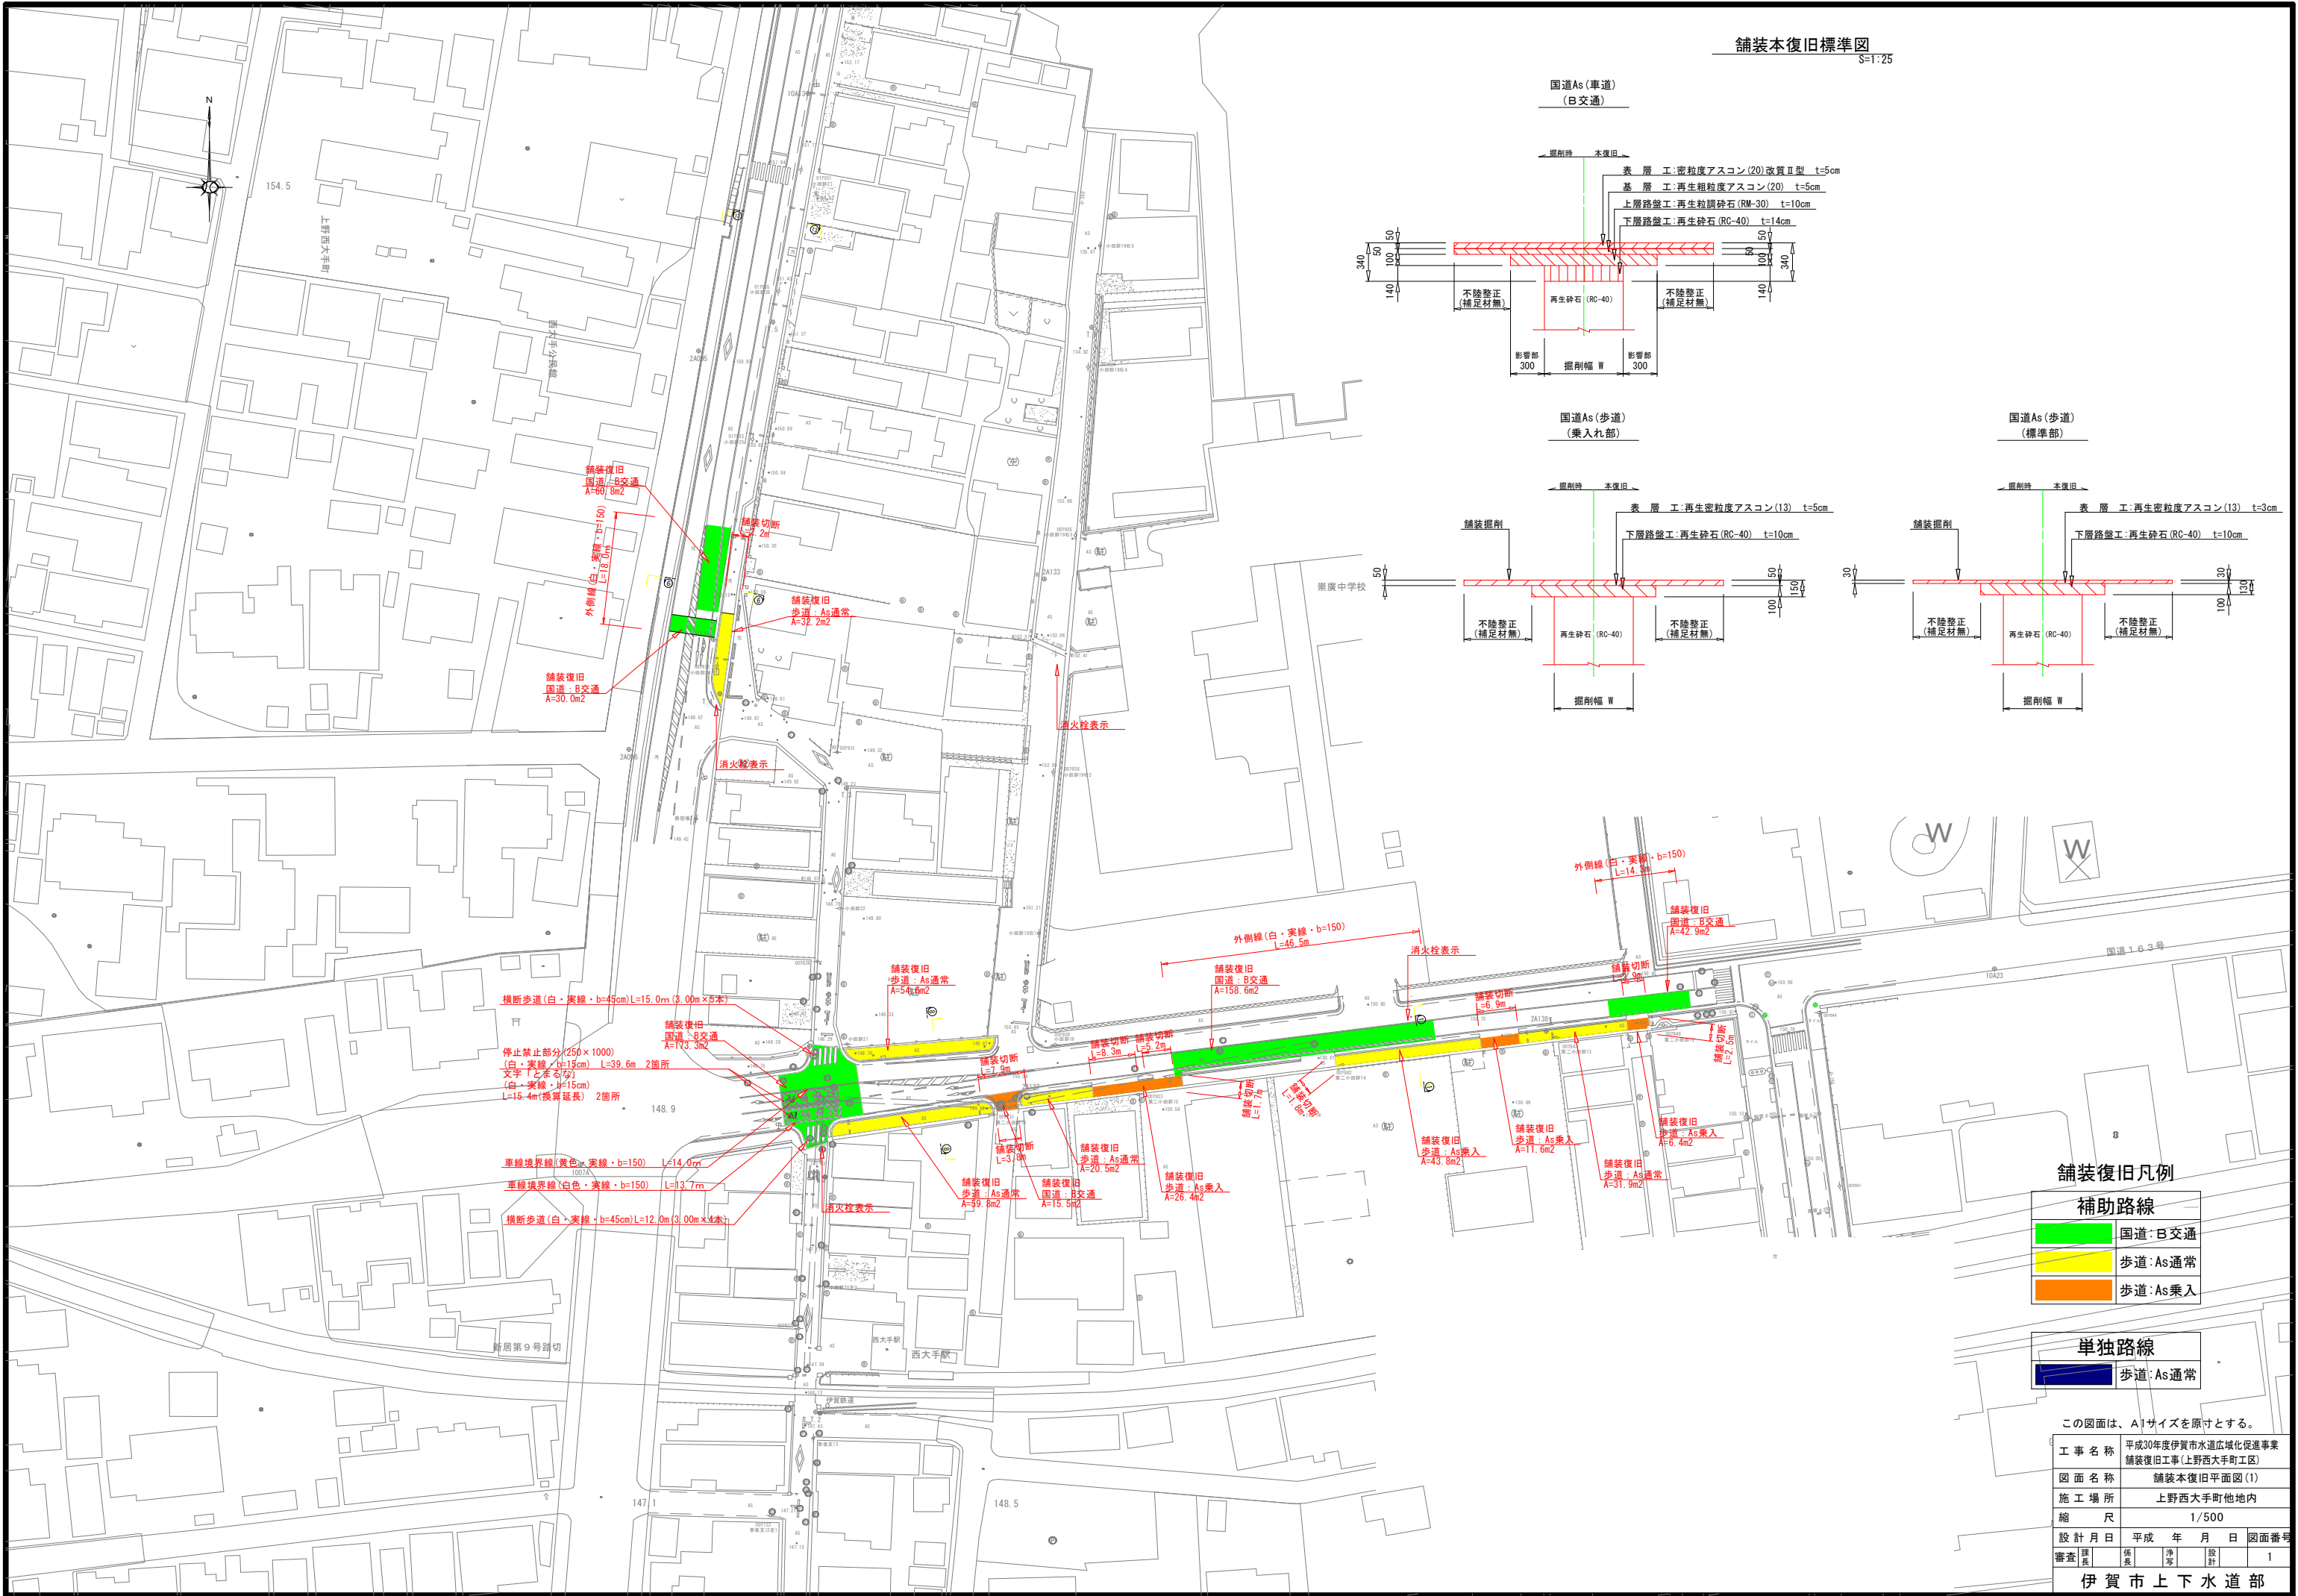

舗装本復旧標準図
S=1:25

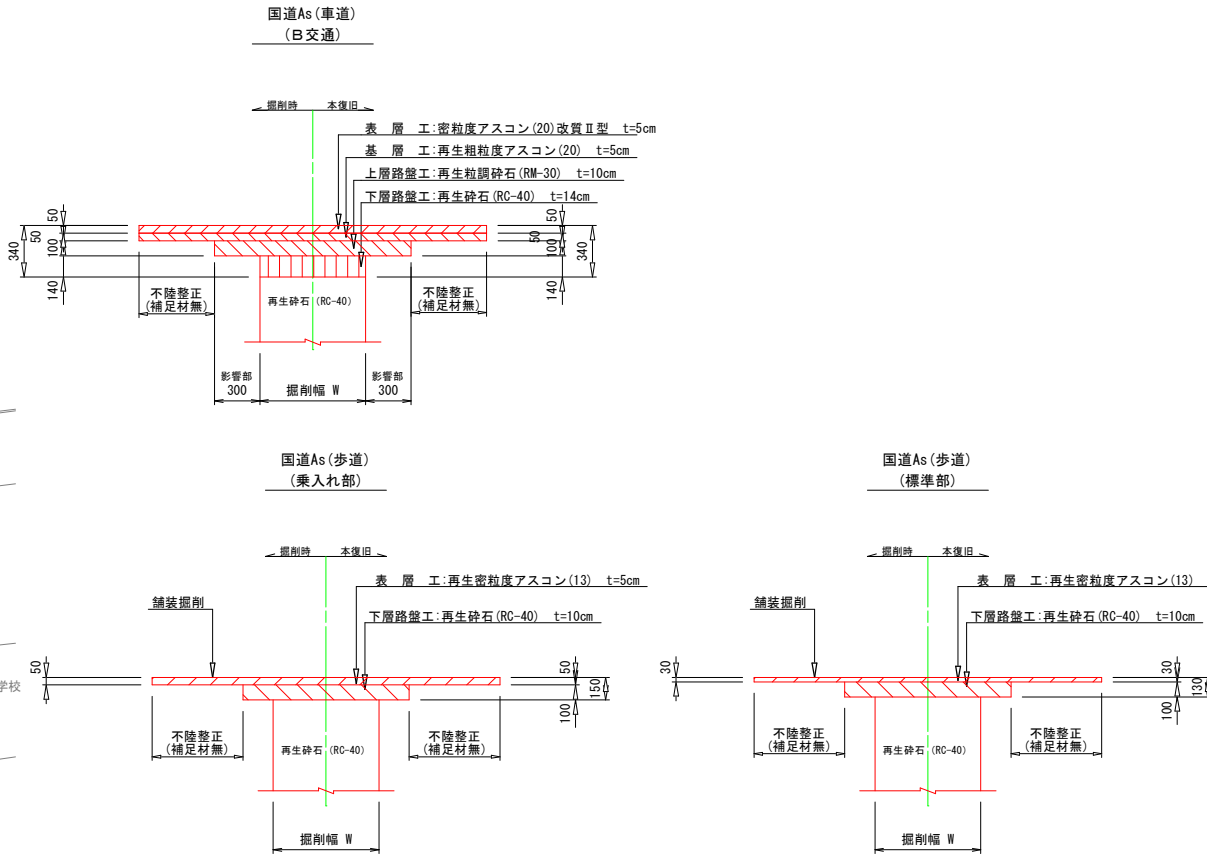

舗装復旧凡例


補助路線	
緑色	国道: B交通
黄色	歩道: As通常
オレンジ	歩道: As乗入

単独路線	
青色	歩道: As通常


この図面は、A1サイズを原寸とする。

工 事 名 称	平成30年度伊賀市水道広域化促進事業 舗装復旧工事(上野西大手町工区)				
図 面 名 称	舗装本復旧平面図(Ⅰ)				
施 工 場 所	上野西大手町他地内				
縮 尺	1/500				
設 計 月 日	平成	年	月	日	図面番号
審査係長	係長		担当	設計	1


伊 賀 市 上 下 水 道 部

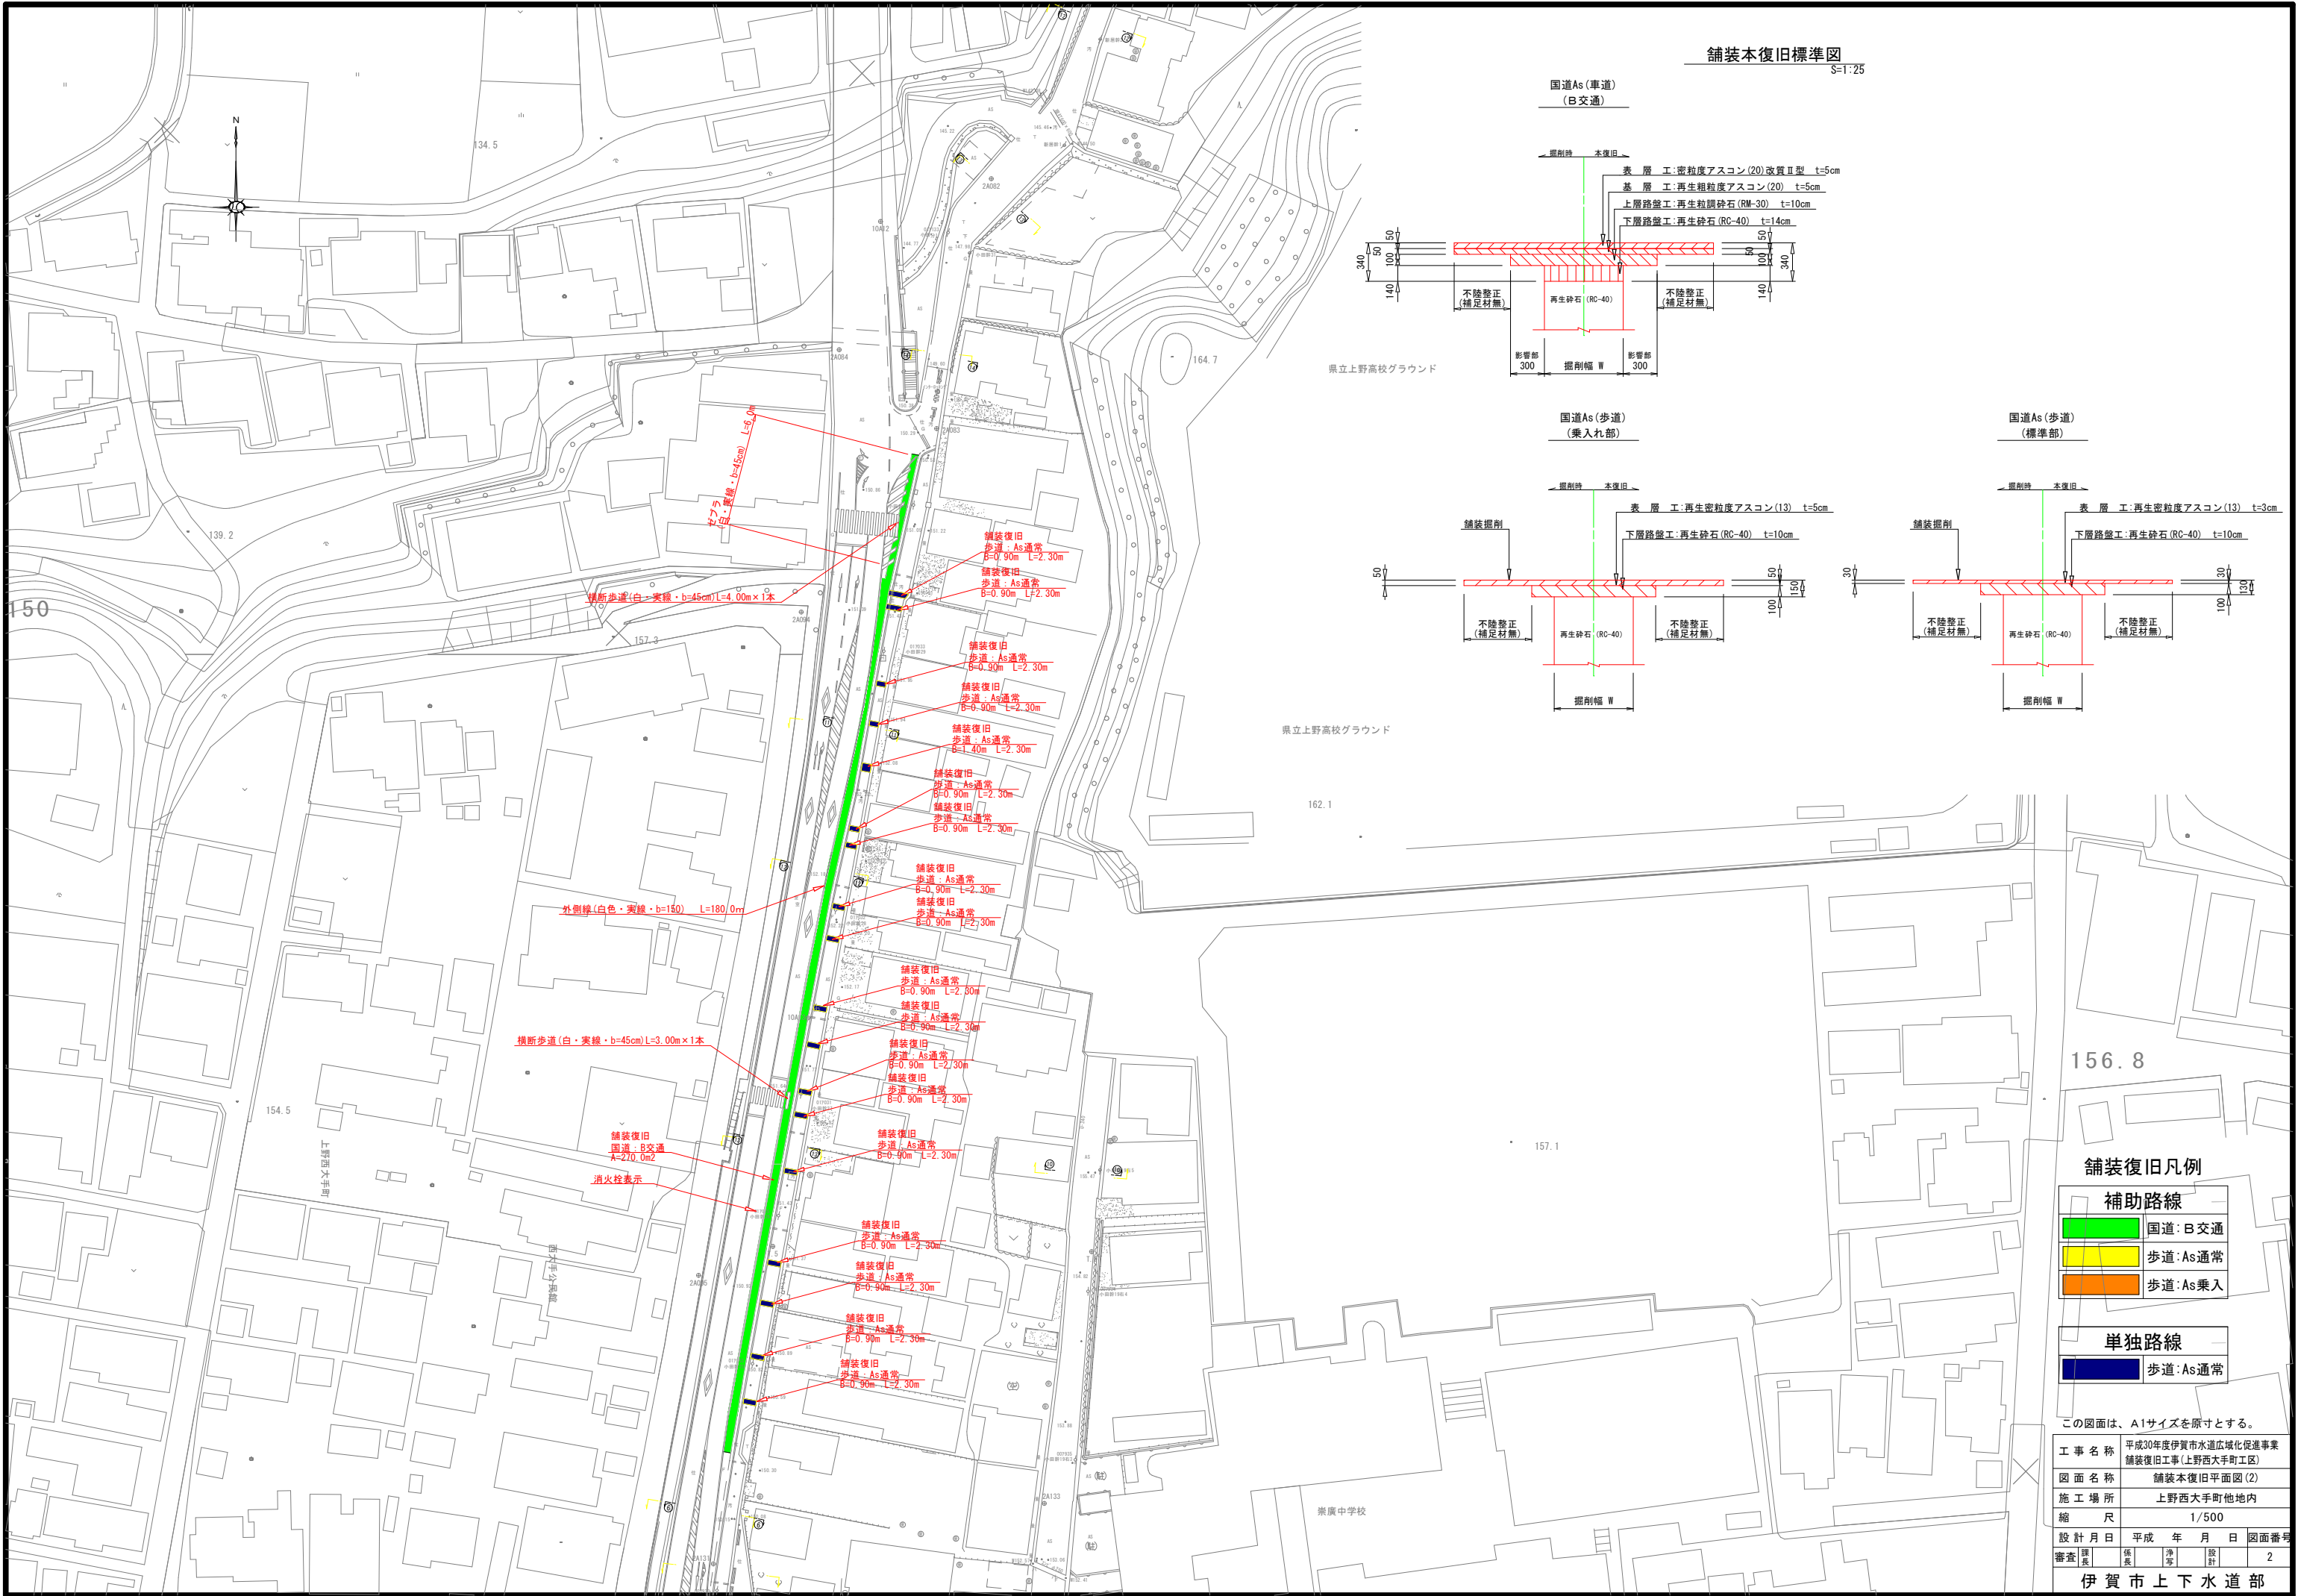

舗装本復旧標準図
S=1:25

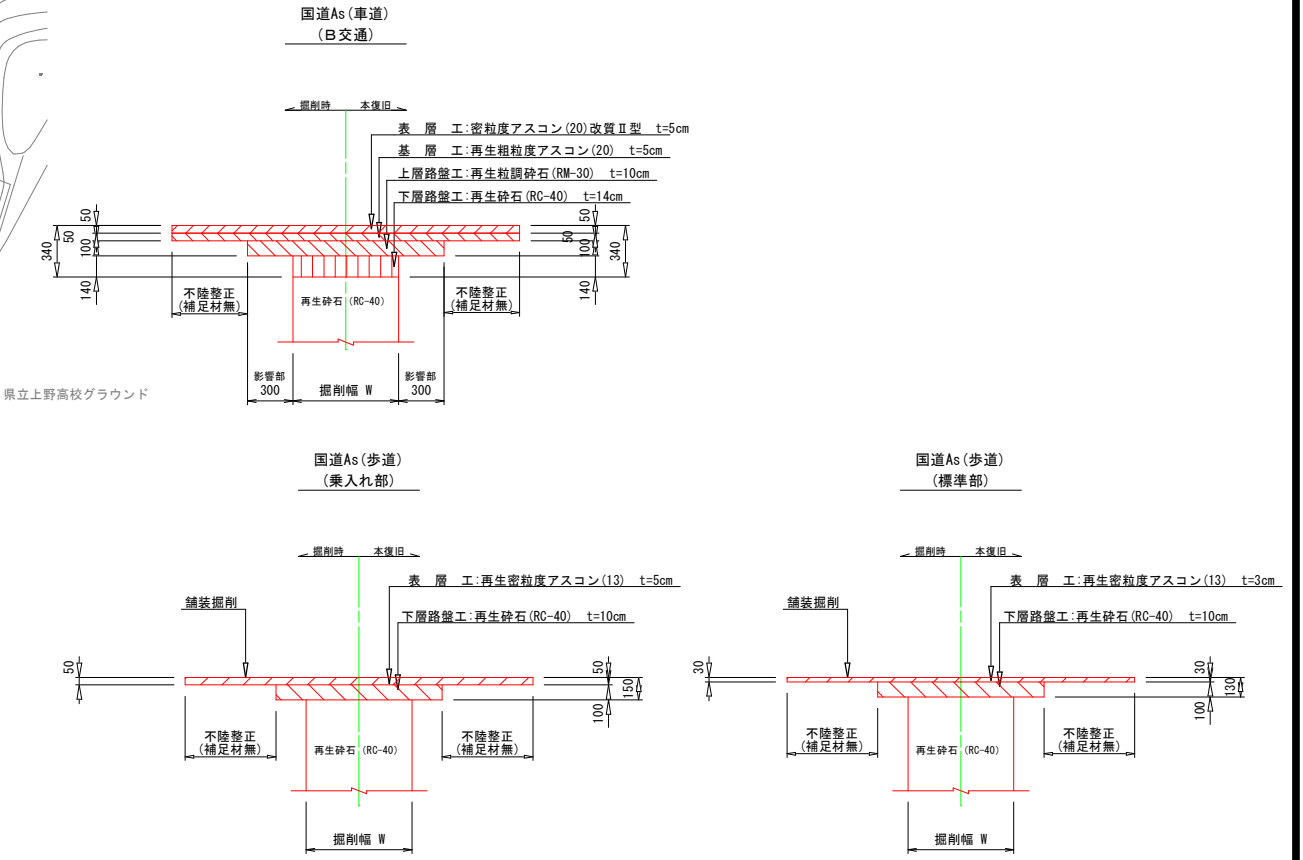


舗装復旧凡例

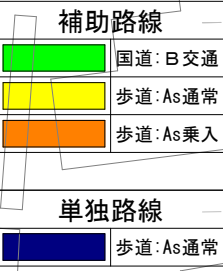


この図面は、A1サイズを原寸とする。

工 事 名 称	平成30年度伊賀市水道広域化促進事業
図 面 名 称	舗装復旧工事(上野西大手町工区)
施 工 場 所	上野西大手町他地内
縮 尺	1/500
設 計 月 日	平成 年 月 日
図面番号	2

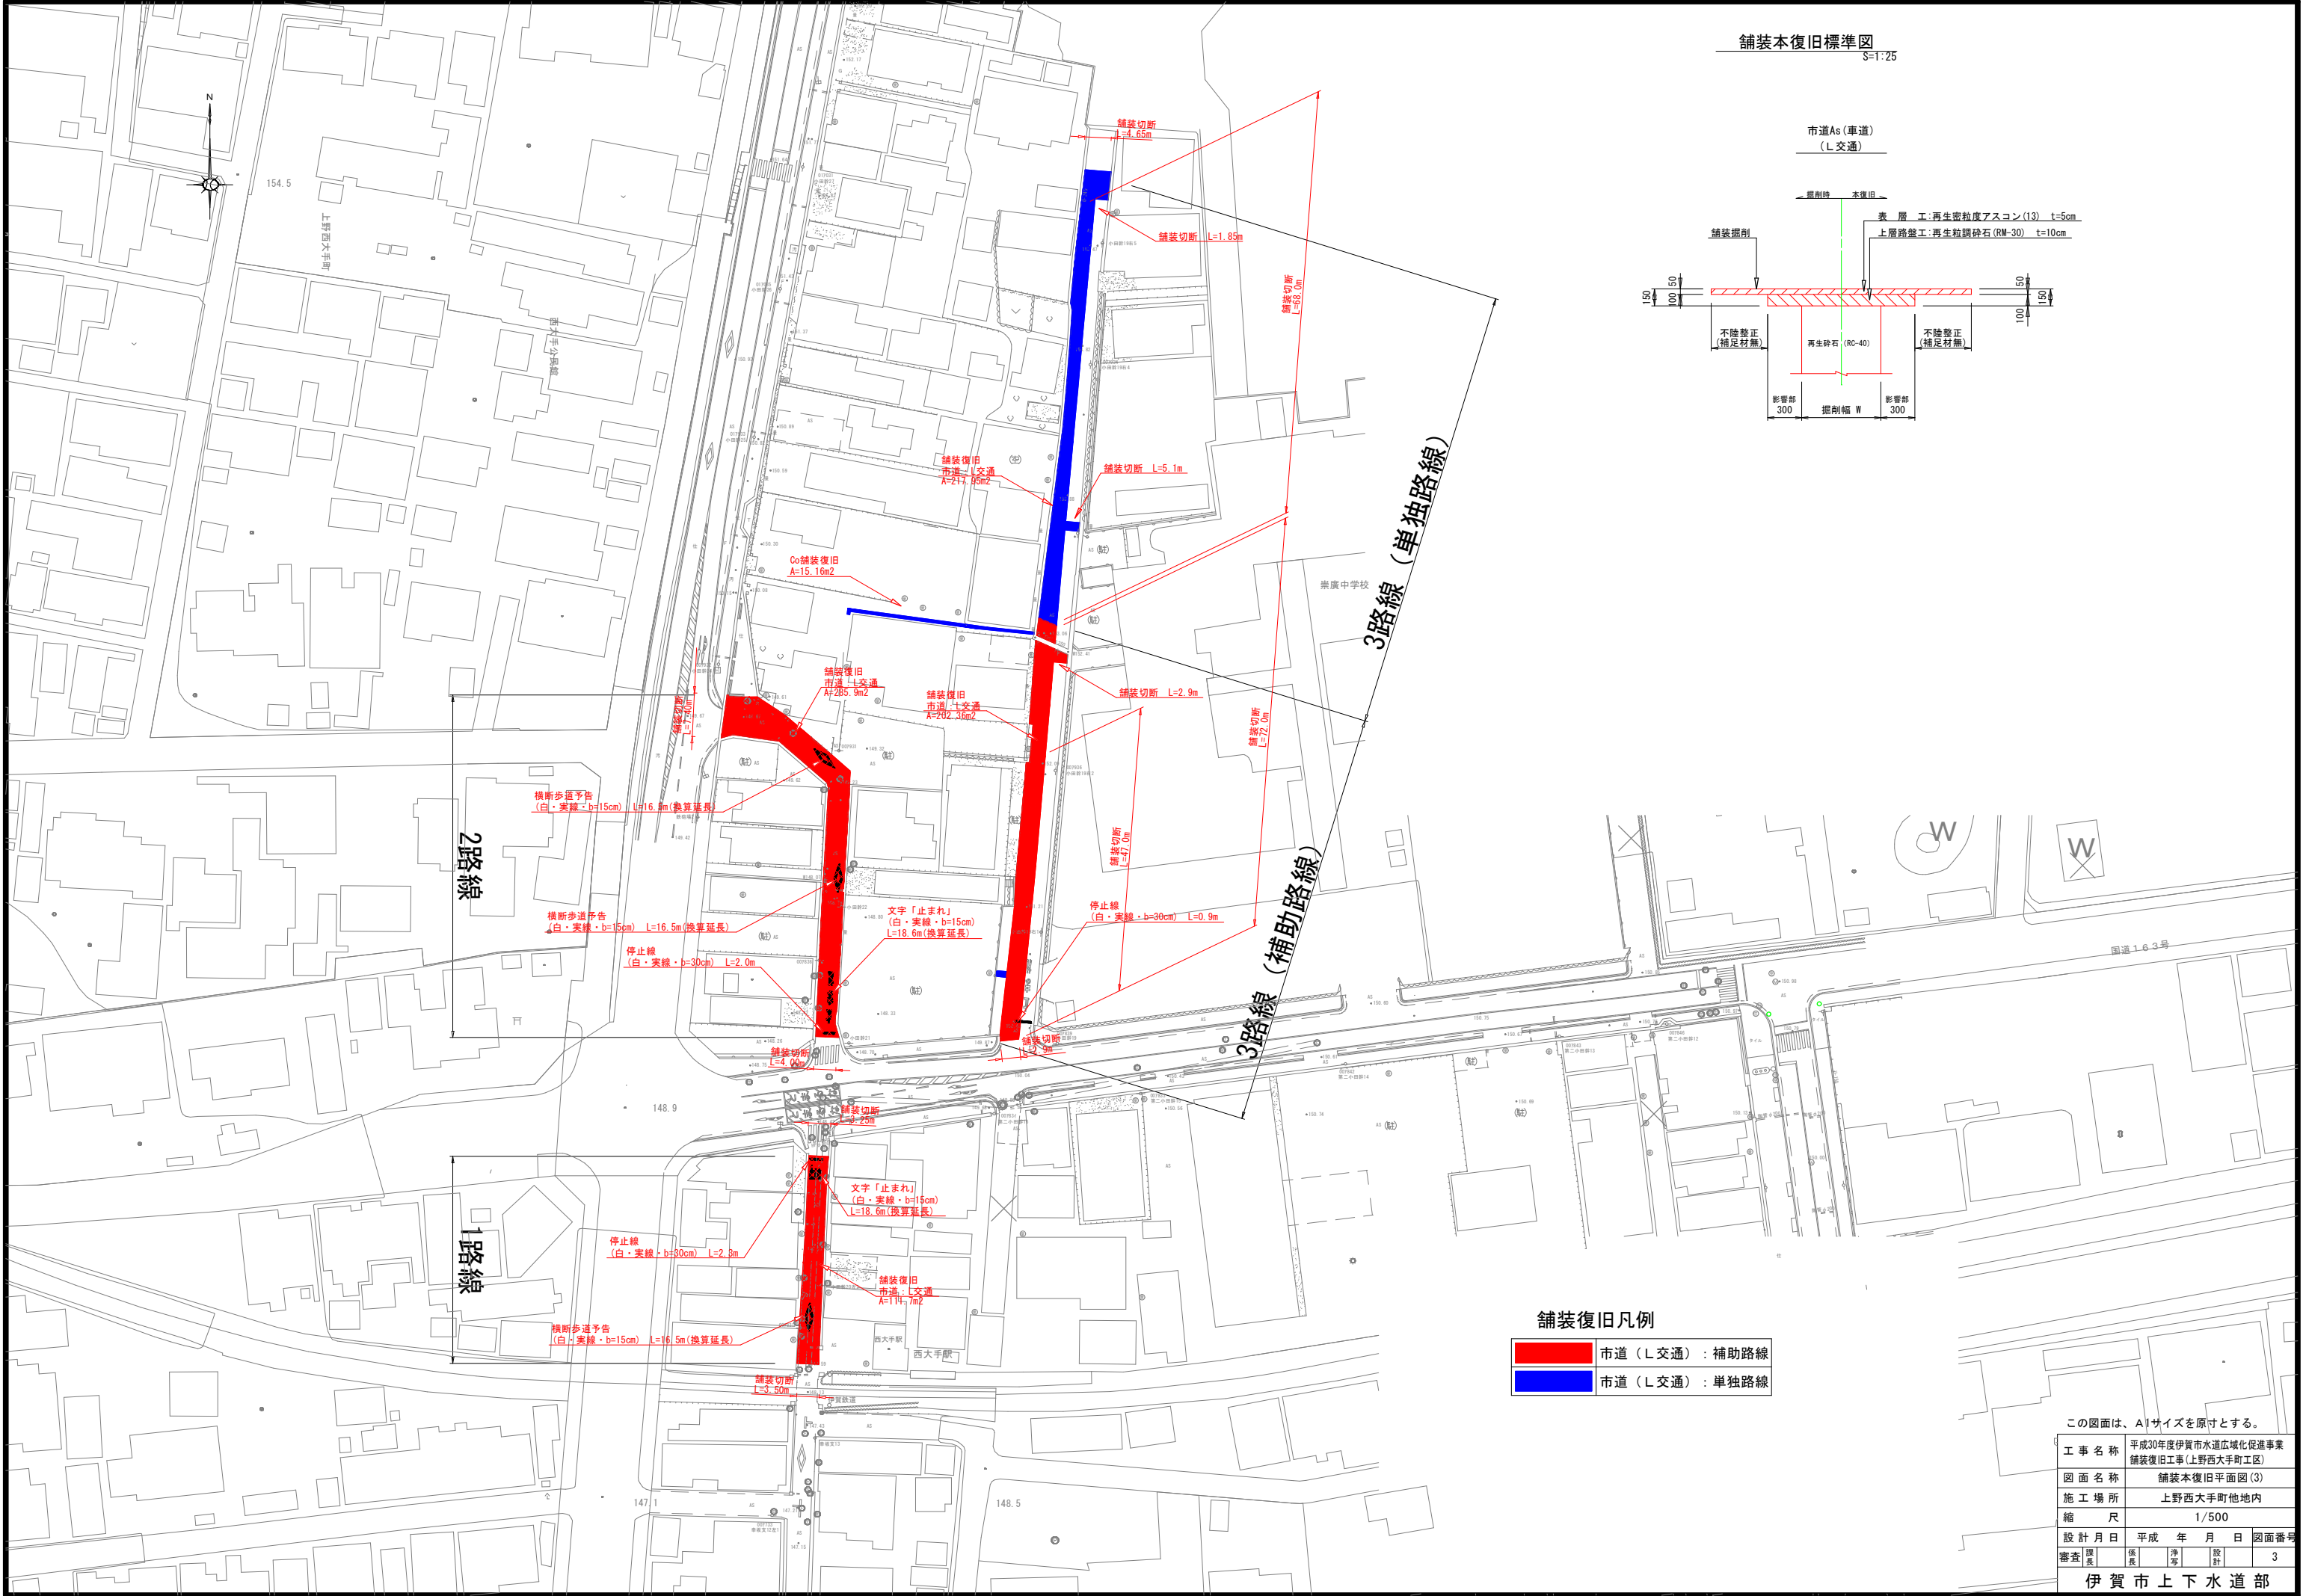

舗装本復旧標準図
S=1:25

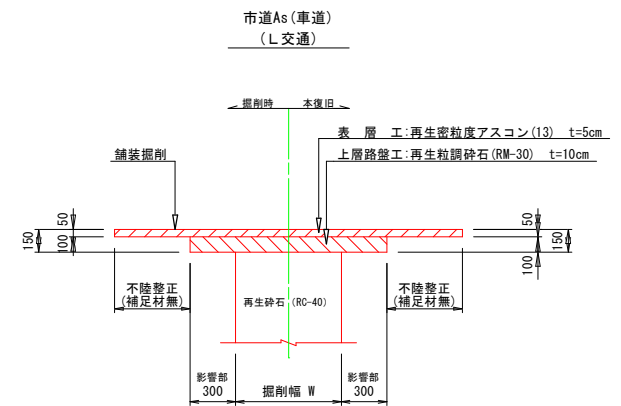




舗装復旧凡例

- 市道 (L 交通) : 補助路線
- 市道 (L 交通) : 単独路線

この図面は、A1サイズを原寸とする。



工 事 名 称	平成30年度伊賀市水道広域化促進事業
図 面 名 称	舗装復旧工事(上野西大手町工区)
施 工 場 所	上野西大手町他地内
縮 尺	1/500
設 計 月 日	平成 年 月 日
図面番号	3

伊 賀 市 上 下 水 道 部

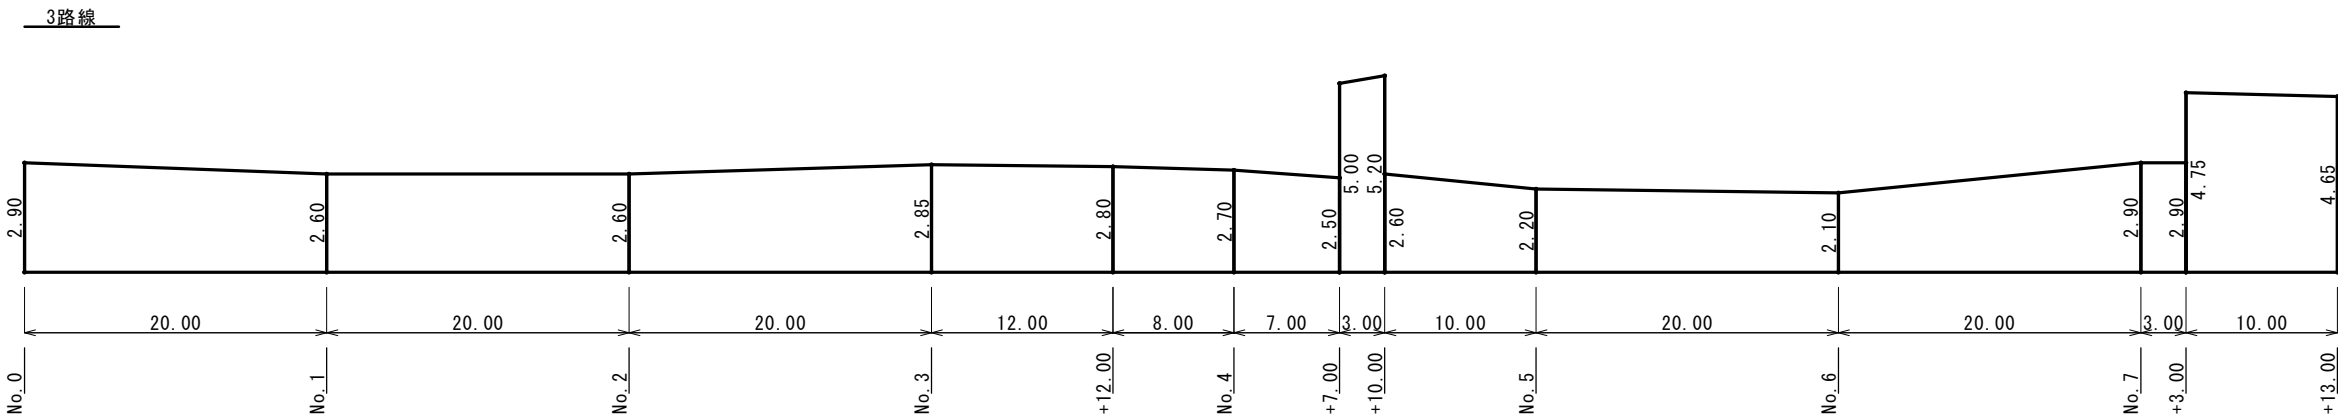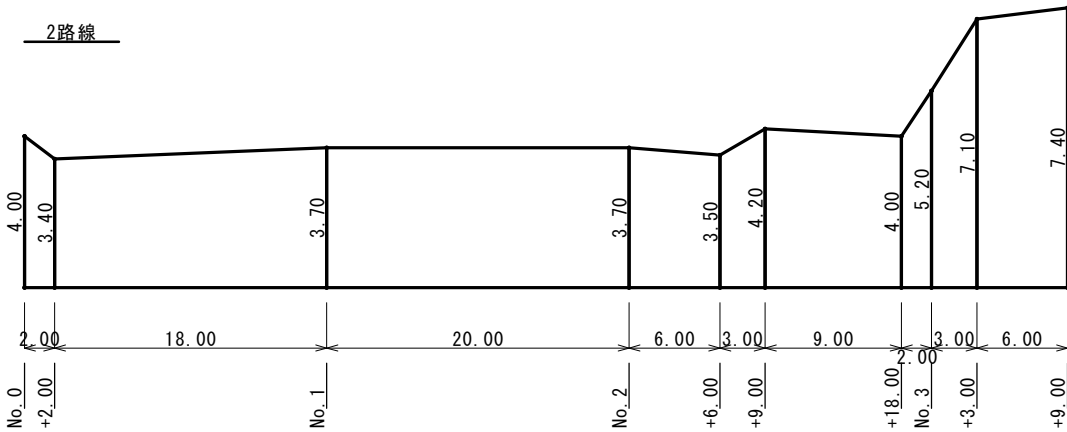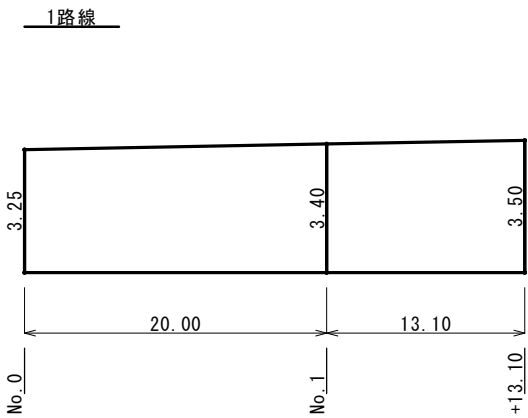

No. 3+4.00取付

Co舗装工

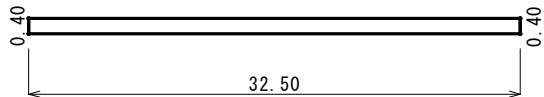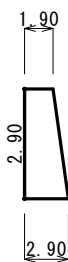

この図面は、A1サイズを原寸とする。

工 事 名 称	平成30年度伊賀市水道広域化促進事業 舗装復旧工事(上野西大手町工区)
図 面 名 称	舗装展開図 (1)
施 工 場 所	上野西大手町他地内
縮 尺	1/250、1/100
設 計 月 日	平成 年 月 日
図面番号	4

伊 賀 市 上 下 水 道 部